



Situatie 1

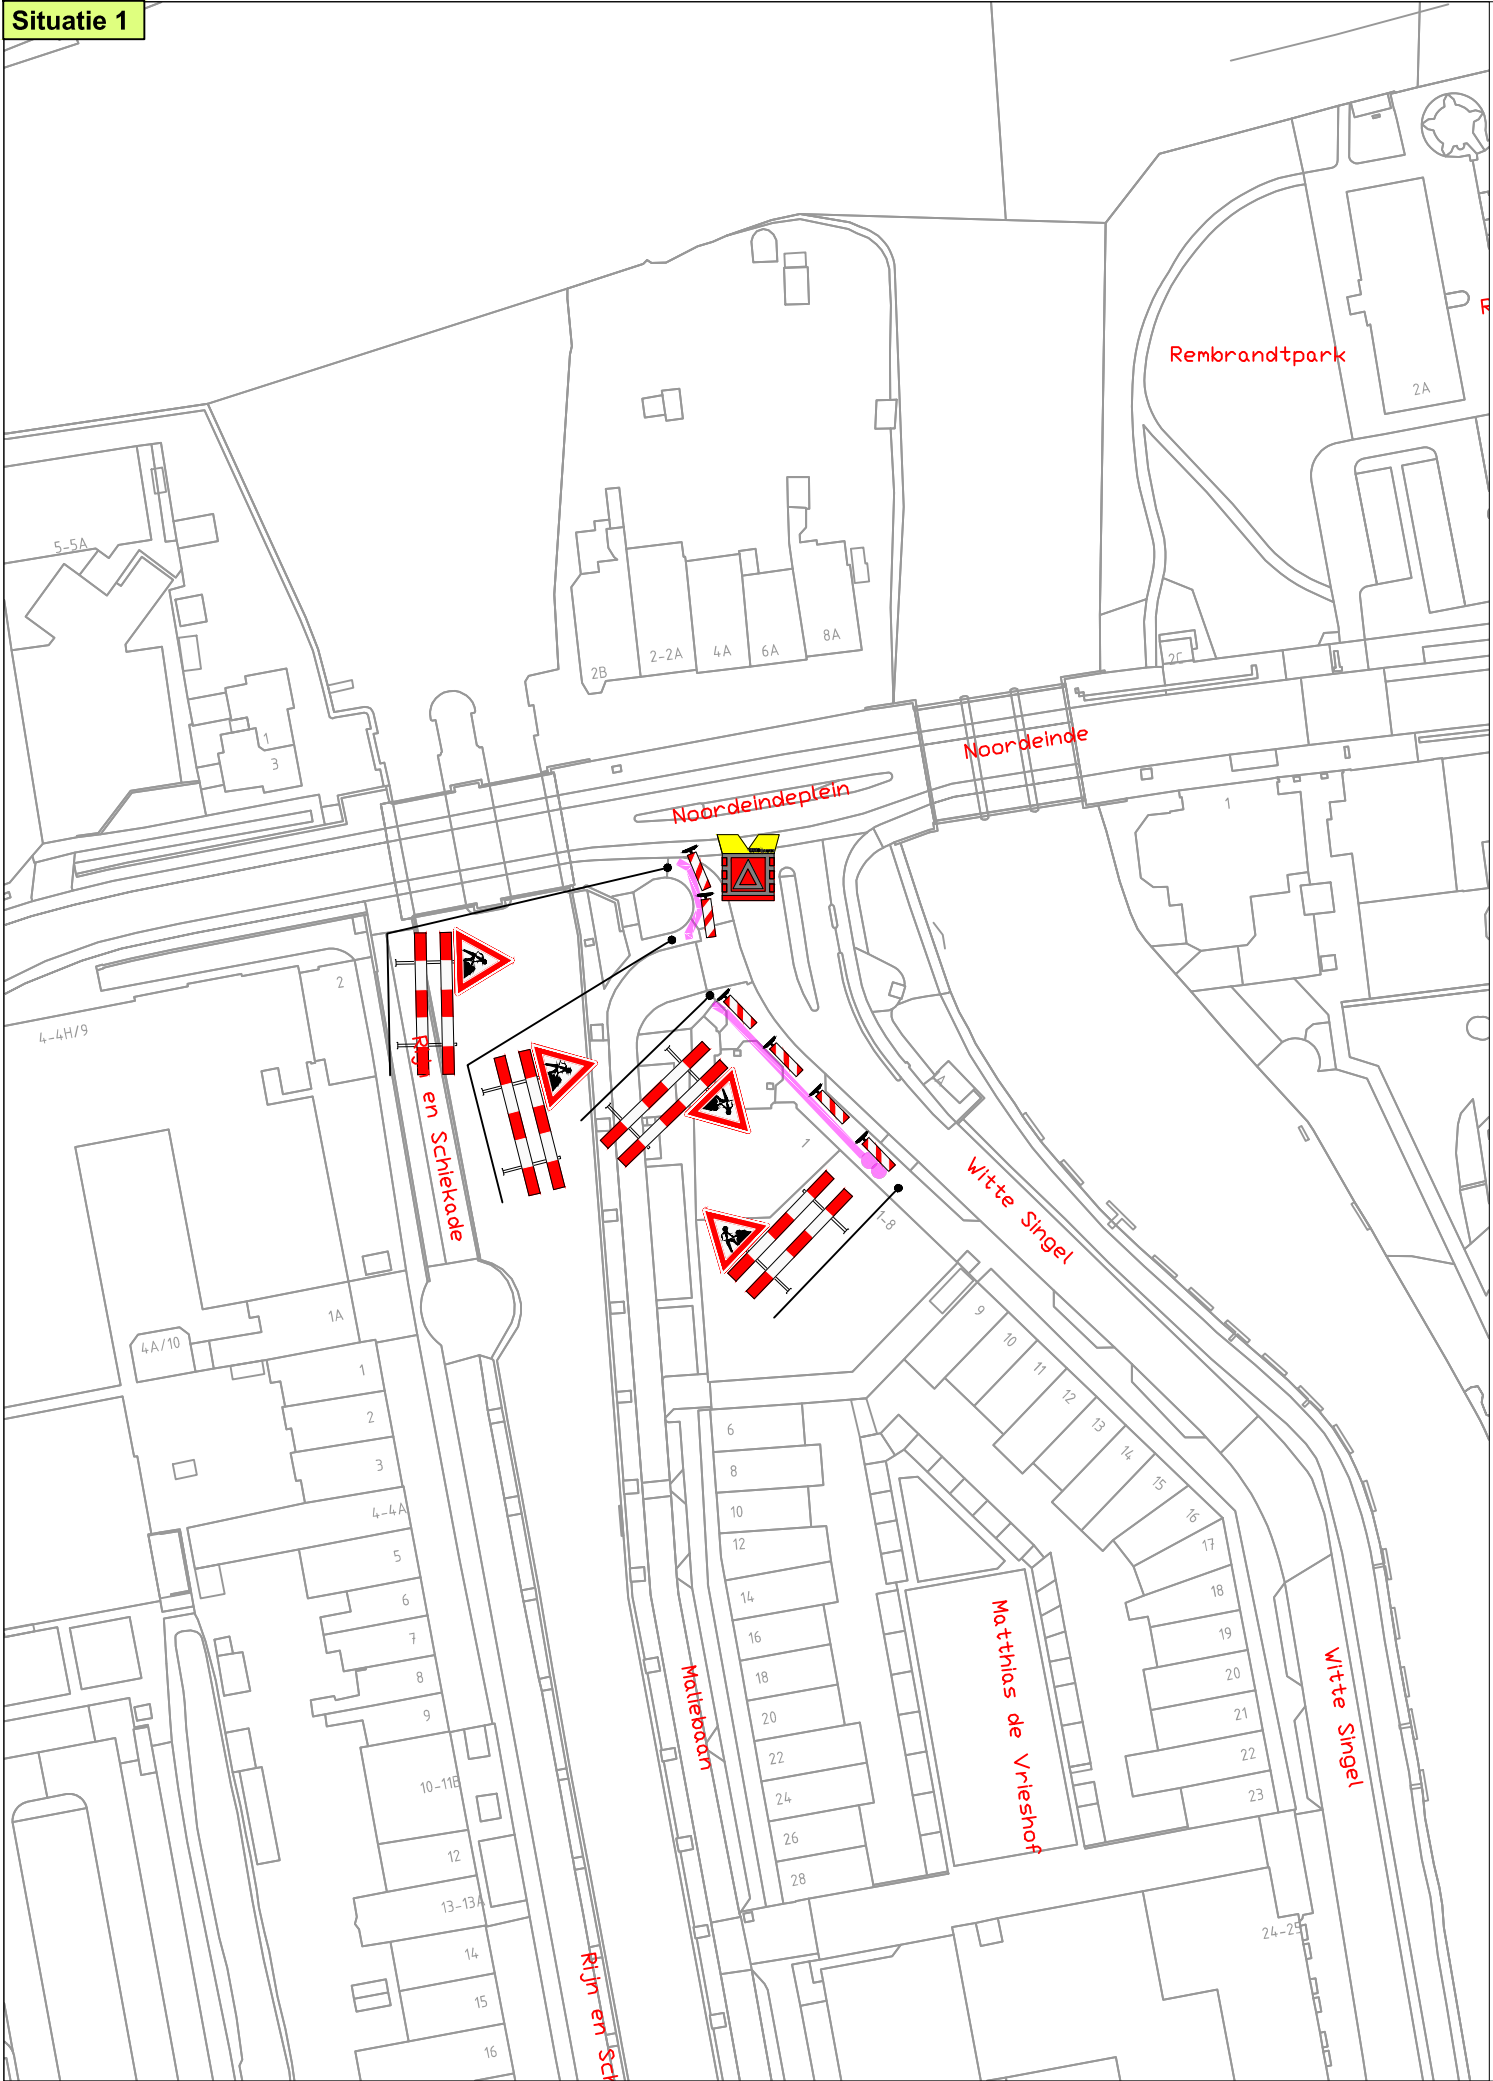

Situatie 2

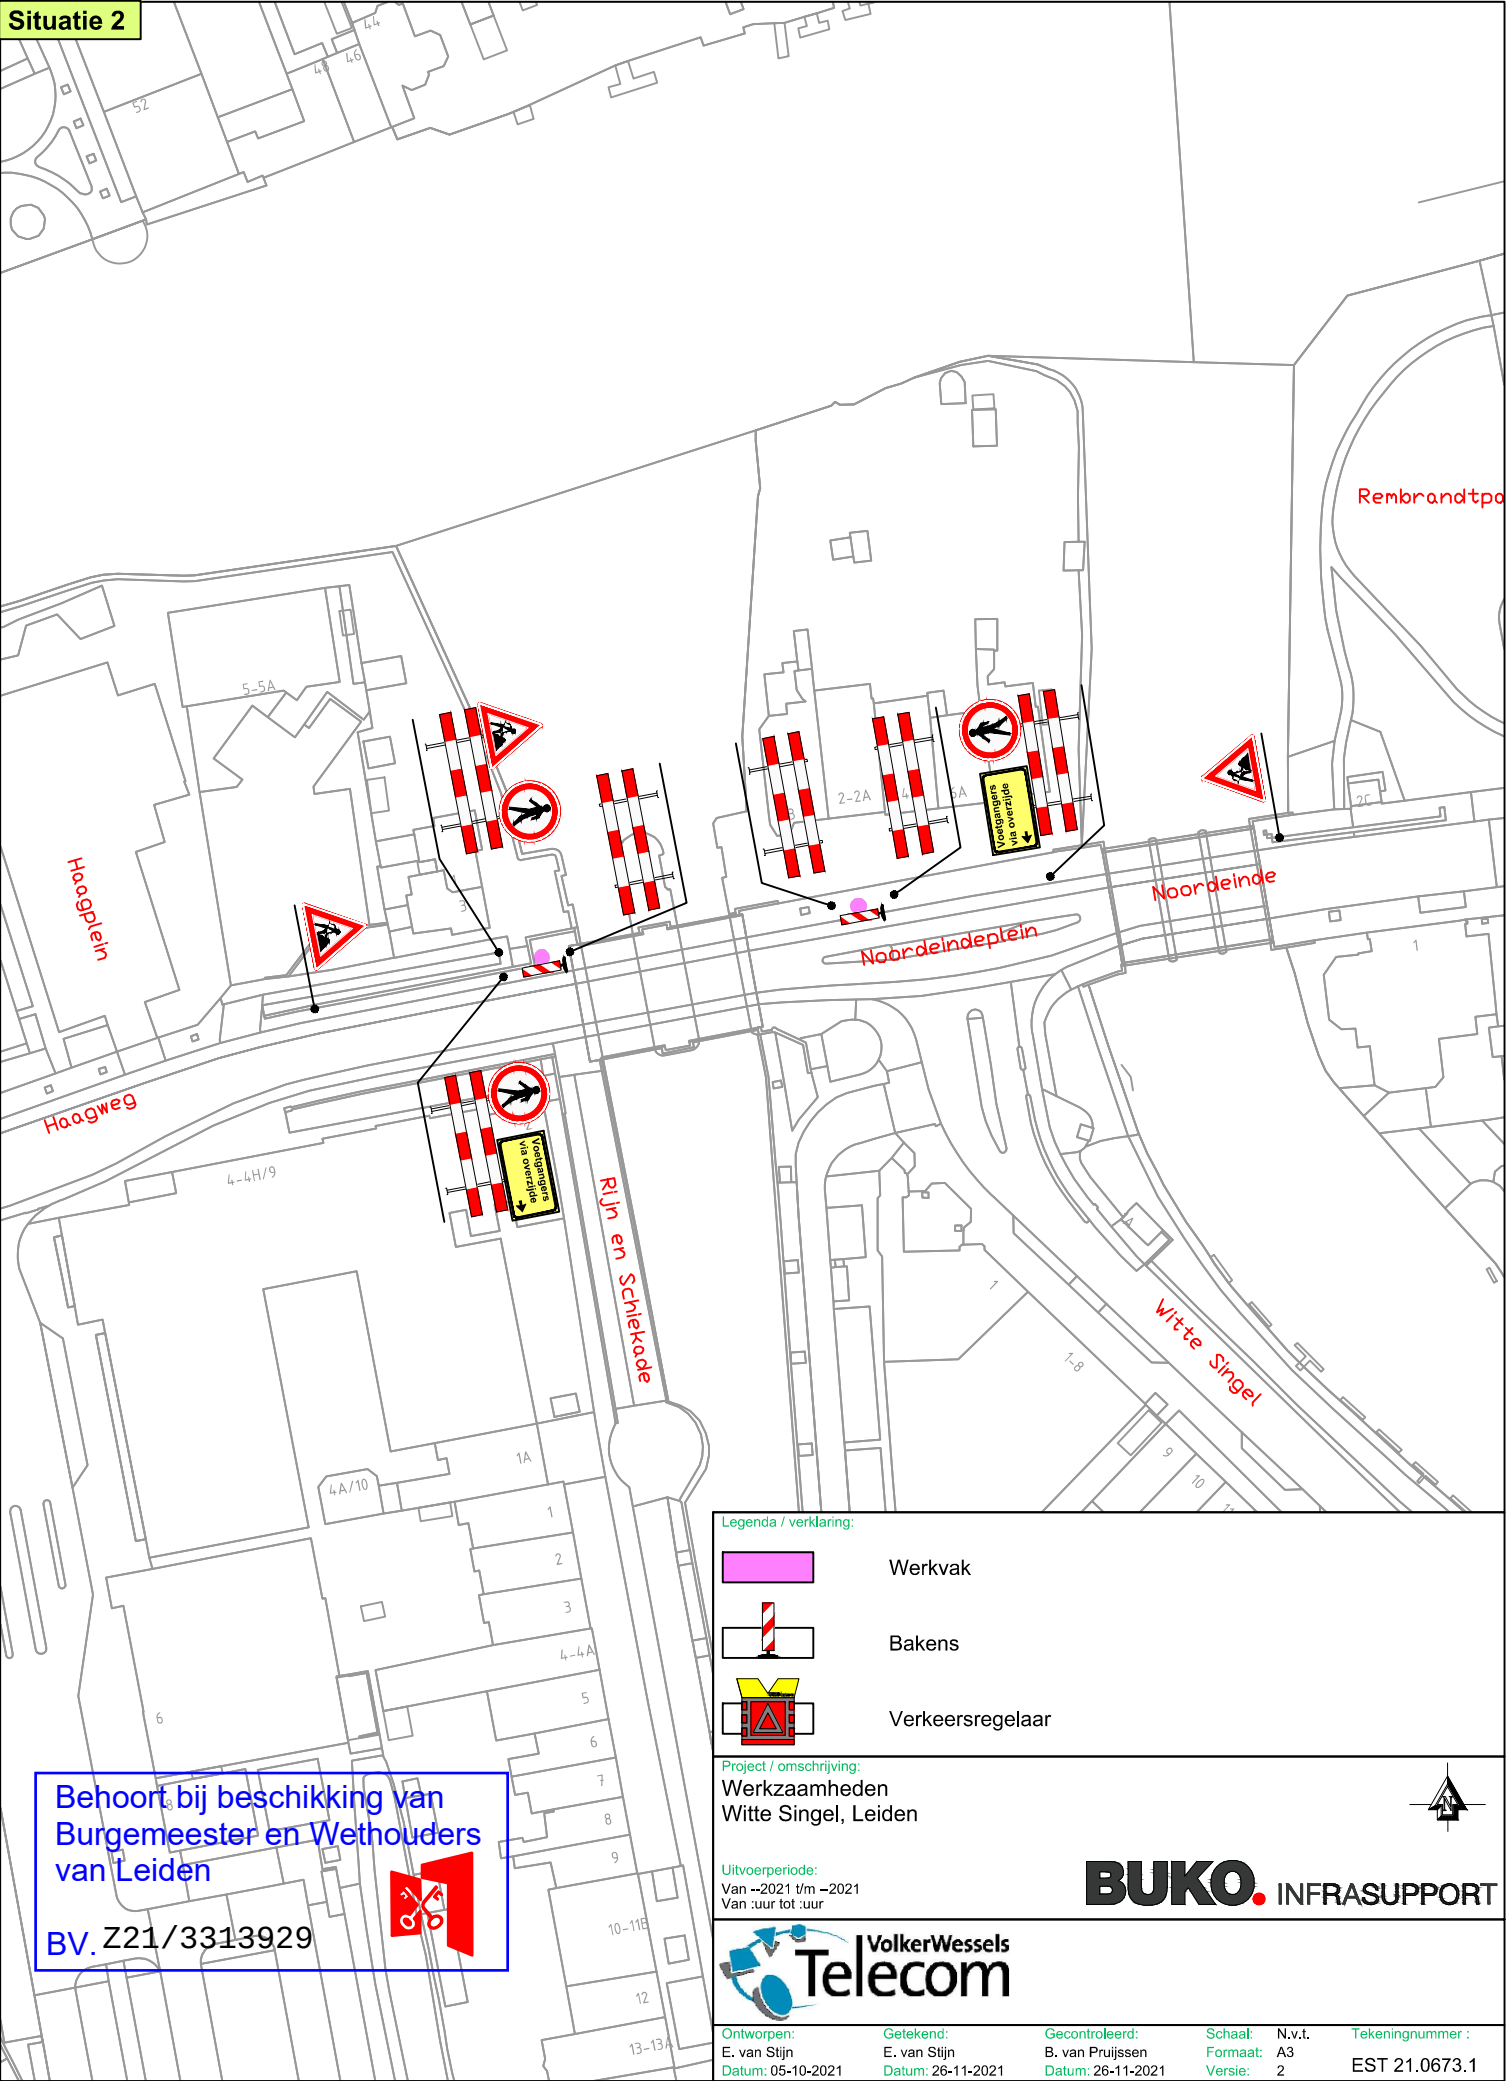

Legenda / verklaring:

- Werkvak
- Bakens
- Verkeersregelaar

Project / omschrijving:
Werkzaamheden
Witte Singel, Leiden

Uitvoerperiode:
Van --2021 t/m --2021
Van uur tot uur

BUKO. INFRASUPPORT

VolkerWessels
Telecom

Ontworpen: E. van Stijn
Datum: 05-10-2021

Getekend: E. van Stijn
Datum: 26-11-2021

Gecontroleerd: B. van Puijssen
Datum: 26-11-2021

Schaal: N.v.t.
Formaat: A3
Versie: 2

Tekeningnummer: EST 21.0673.1