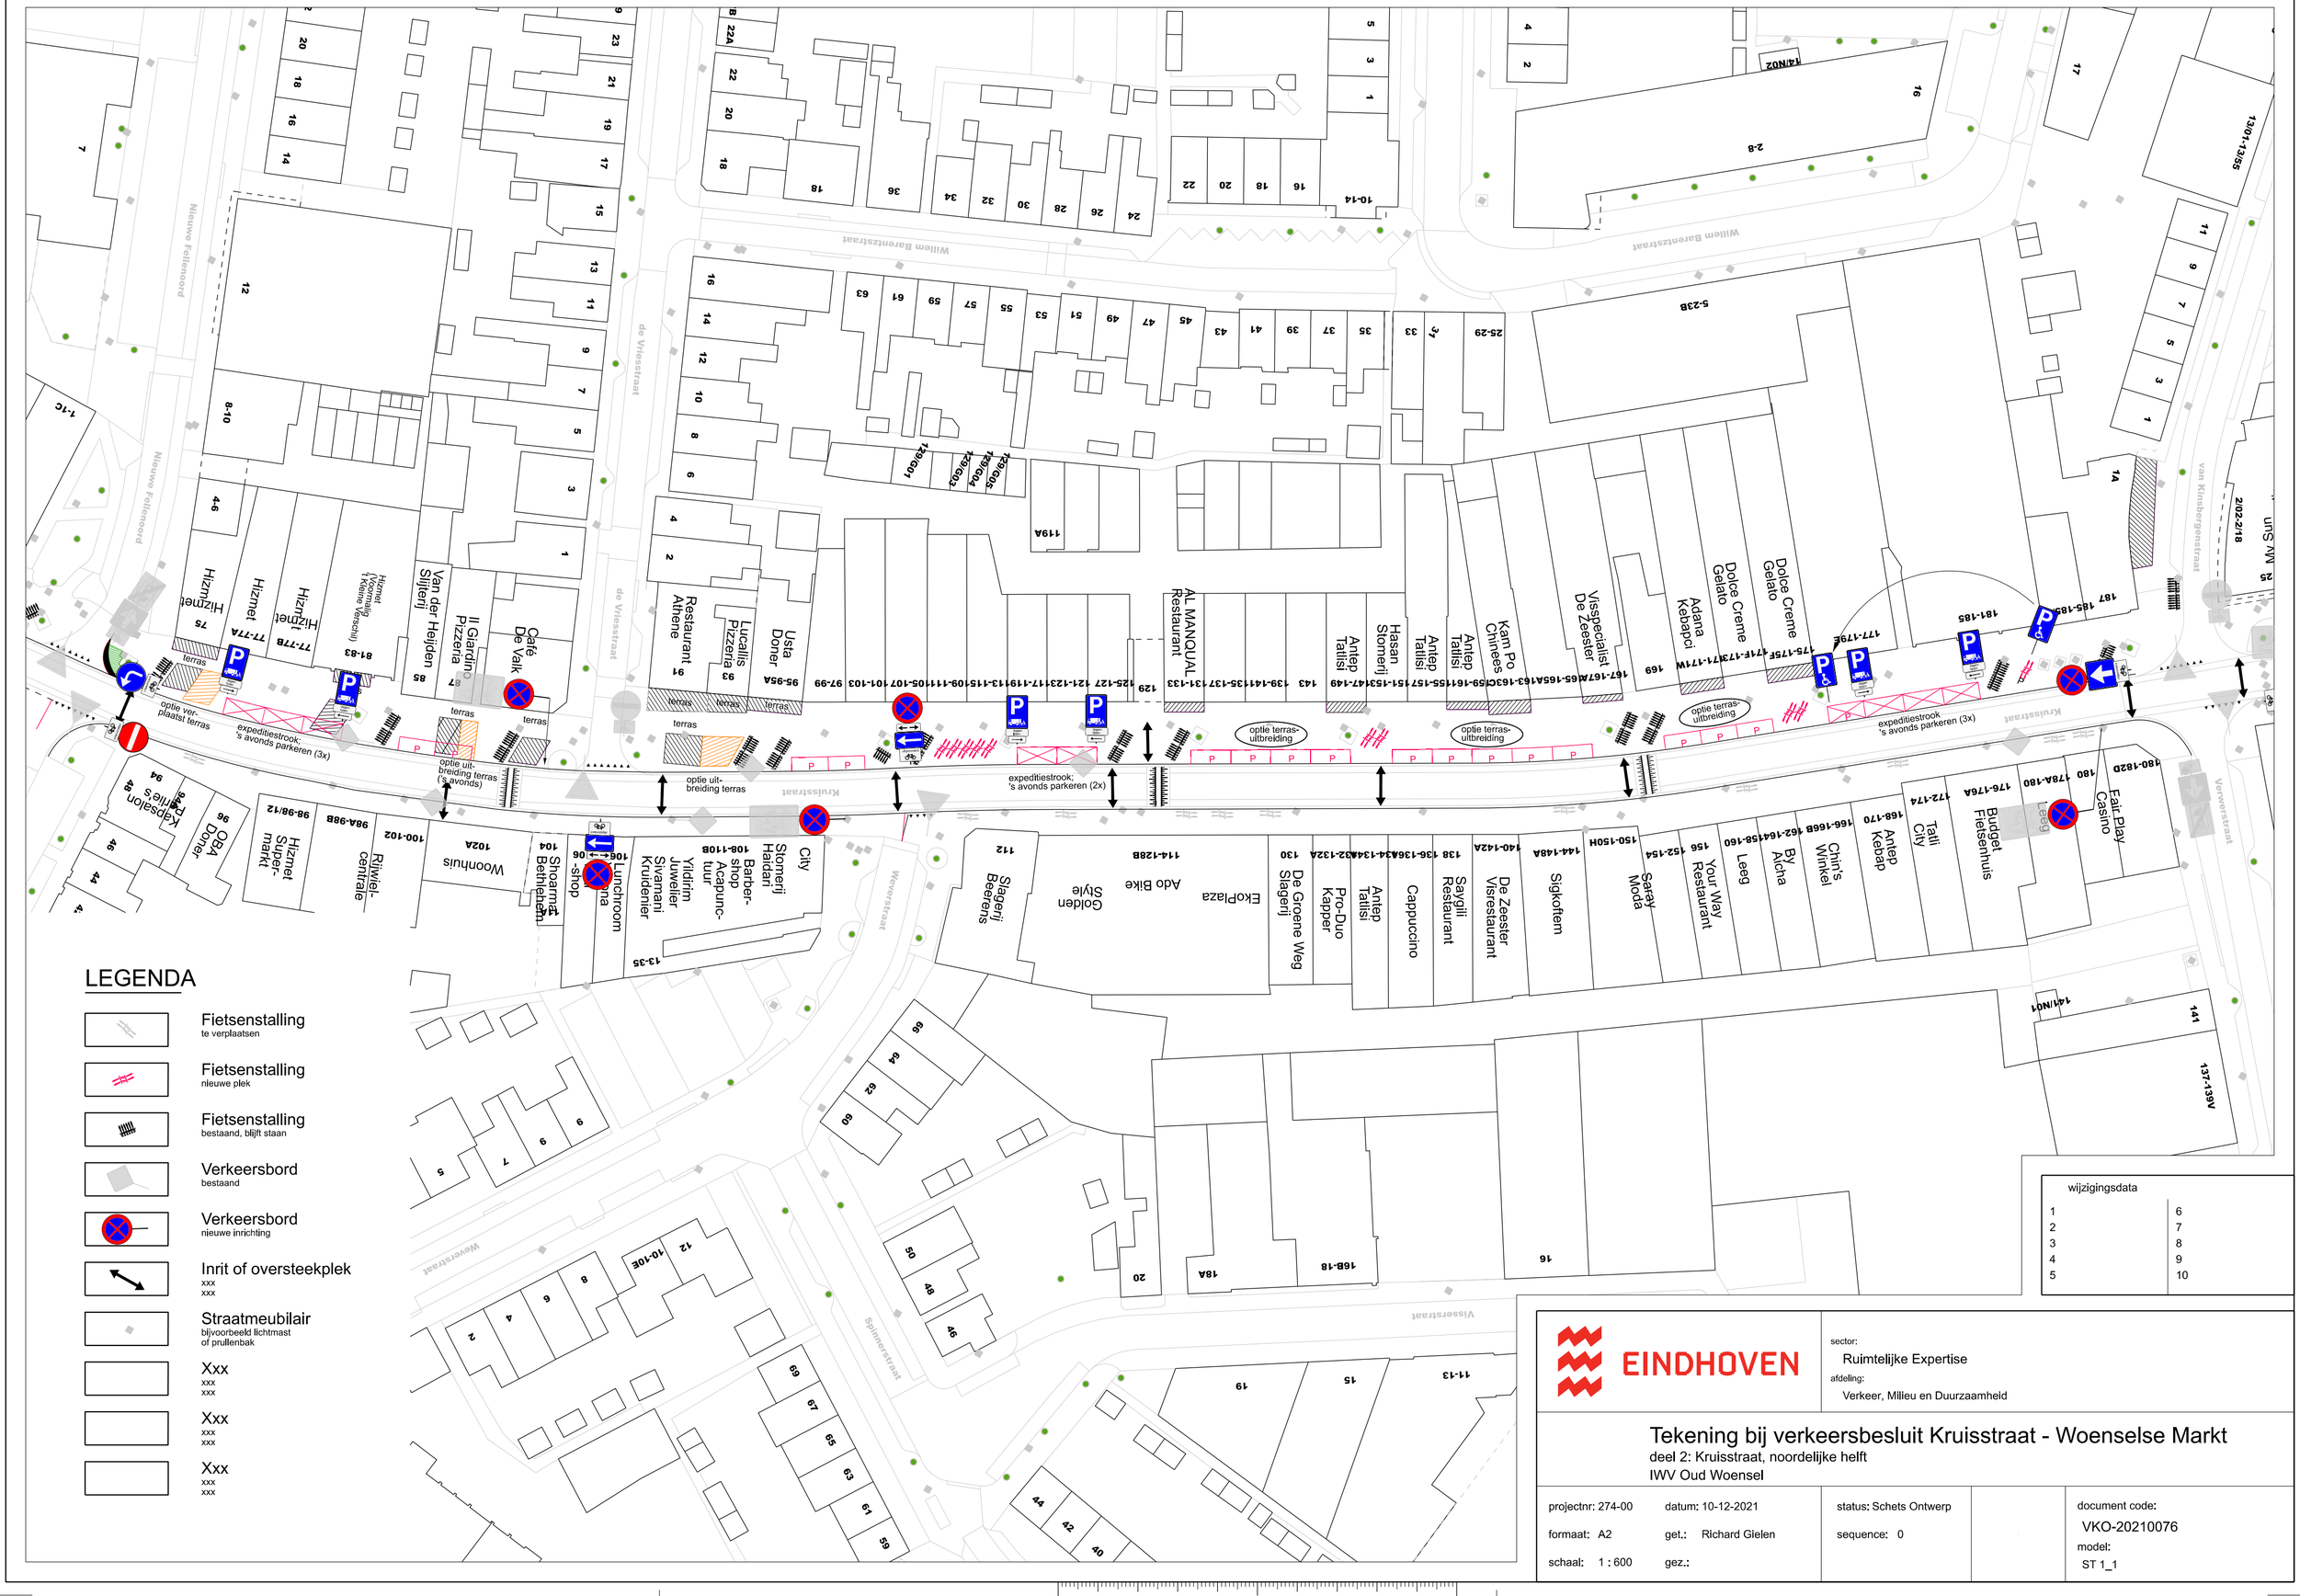


LEGENDA

- Fietsenstalling — te verplaatsen
- Fietsenstalling — nieuwe plek
- Fietsenstalling — bestaand, blijft staan
- Verkeersbord — bestaand
- Verkeersbord — nieuwe inrichting
- Inrit of oversteekplek — xxx, xxx
- Straatmeubilair — bijvoorbeeld lichtmast of prullenbak
- Xxx — xxx, xxx
- Xxx — xxx, xxx
- Xxx — xxx, xxx

wijzigingsdata

1	6
2	7
3	8
4	9
5	10

EINDHOVEN

sector: Ruimtelijke Expertise
afdeling: Verkeer, Milieu en Duurzaamheid

Tekening bij verkeersbesluit Kruisstraat - Woenselse Markt

deel 2: Kruisstraat, noordelijke helft
IWV Oud Woensel

projectnr: 274-00 | datum: 10-12-2021 | status: Schets Ontwerp | document code: VKO-20210076
formaat: A2 | get.: Richard Gielen | sequence: 0 | model: ST 1_1
schaal: 1 : 600 | gez.: