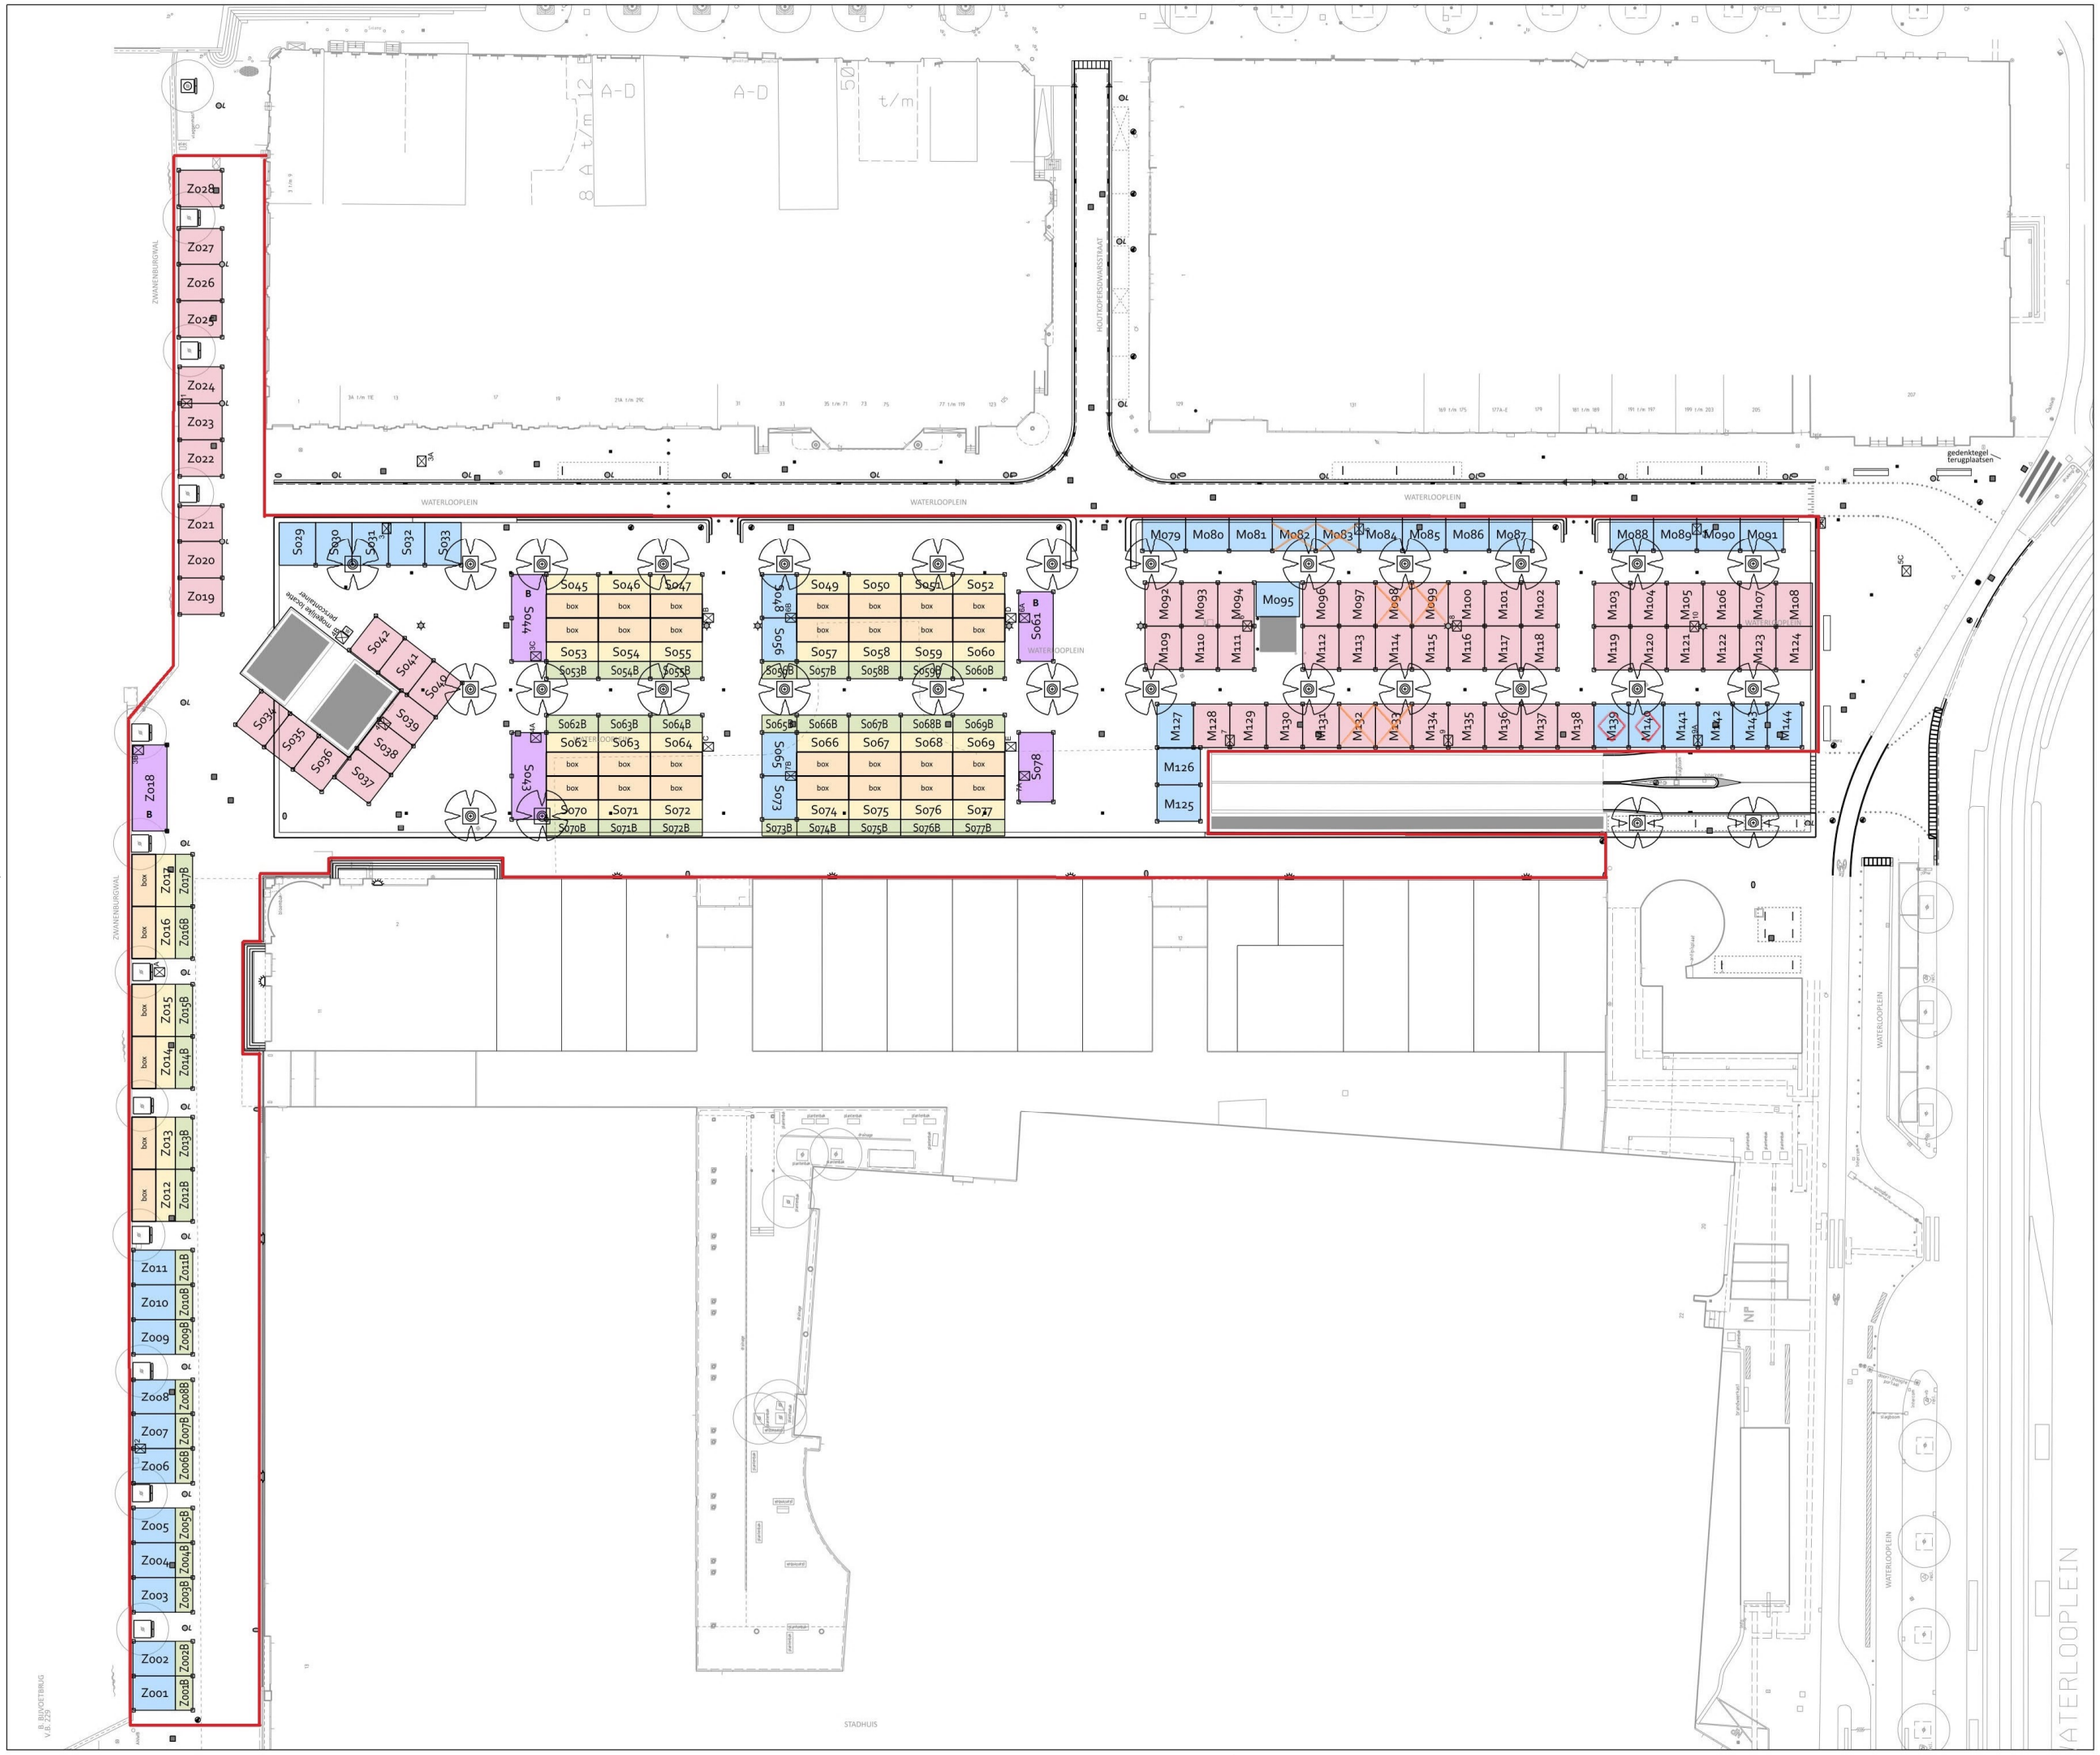

Marktterrein Waterloopleinmarkt

Legenda:

- Marktplaats met opslagbox
- Uitstalling extra
- Grondplaats
- Kraamplaats
- Consumptieplaats
- B — Bakplaats consumptie
- Opkopersplaats
- Experimentele zone
- Markeringssteen op grens marktplaats

Z001 t/m Z028	Marktplaatsen Zwanenburgwal
S029 t/m S078	Marktplaatsen Stadhuis
M079 t/m M144	Marktplaatsen Mozes &Aaron

Legenda bomen

Bestaande boom

Nieuwe boom

Basislegenda maaiveld

Inspectieput
Inspectieput rond
Straatkolk 450x200
Straatkolk 450x300
Straatkolk 300x300
Trottoirkolk
Lichtmast
Pleinmast met spots
Gevelspot
Draadverlichting
Trammast
Verkeerslicht
Verkeersbord
Paal
Paal uitneembaar
Antiparkeerband
Parkeerbeugel
Hit-me recht
Hit-me rond
Parkeerautomaat
Parkeermeterpaal
Afvalbak
Brandkraan
Poef
Carre
Brievenbus
Wegwijzer
Bank
Fietsenrek
Fietsnietje
Reclamezuil
Laadpaal
Vlaggenmast
Energiekast
Markeringssteen marktplaats
Boomkrans
Container Glas
Container Afval
Container Textiel
Toevoegingen
Bestaand
Nieuw
Vervallen
Materiaalscheiding
Werkgrens
Peilfiêter
Bestaand asfalt (in asfalt)
Nieuw asfalt (wijzend asfalt)
Frezen/uitvullen (wijzend naar)
Openbaar groen
Verlaagde band (smal is hoog)
Terrasafscheiding
Putkast met nummer

Gemeente Amsterdam

Ingenieursbureau

Weesperstraat 43B
Postbus 10572
1001 AV Amsterdam
Telefoon: 020 2511111

Opdrachtgever:	Gemeente Amsterdam
Project:	Herinrichting Waterlooplein
Onderdeel:	Marktplaatsindeling totaal

Status:	Fase:	Behoort bij:	Schaal: 1:250
Opsteller: M. Sneekes	Goedgekeurd en vrijgegeven: G. Bakker	Paraaf:	Datum: 27-08-2021 / Formaat: A0
Projectnummer:	Tekeningnummer: M3	Bladnummer: 01	Aantal bladen: 01 / Wijziging:
Auteursrechten voorbehouden		Documentnr:	Plotdatum: PLTD

Bestandsnaam: FILES