
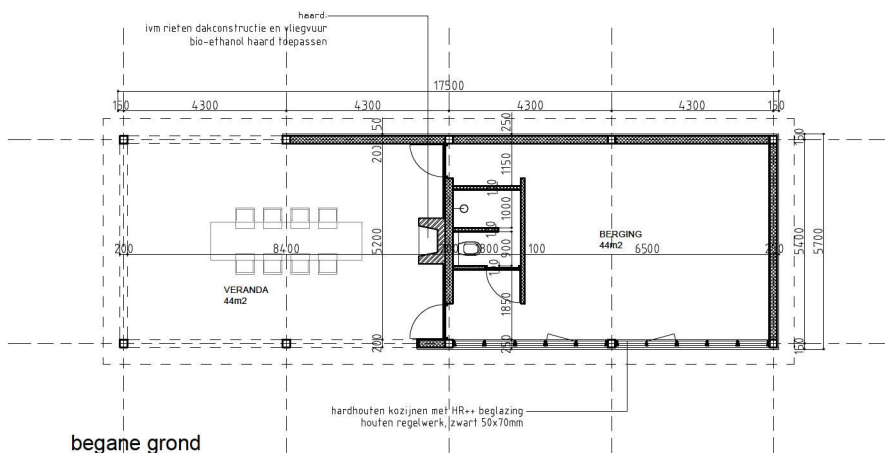
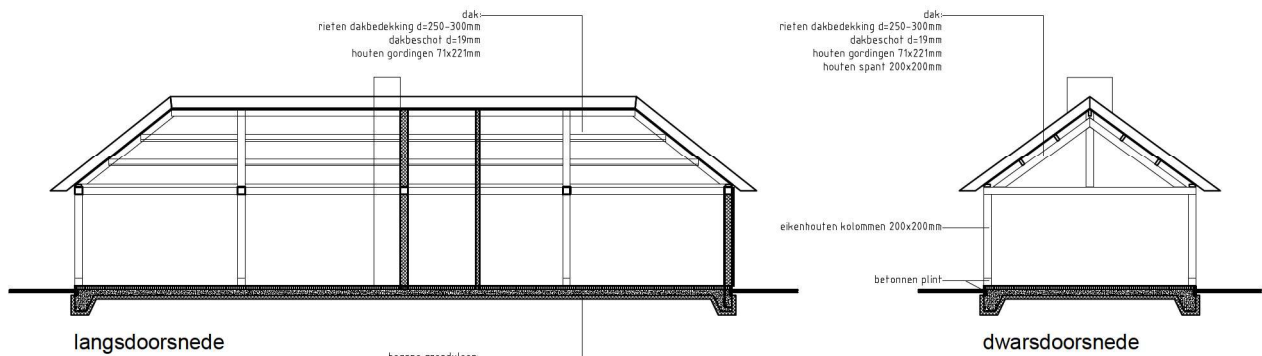


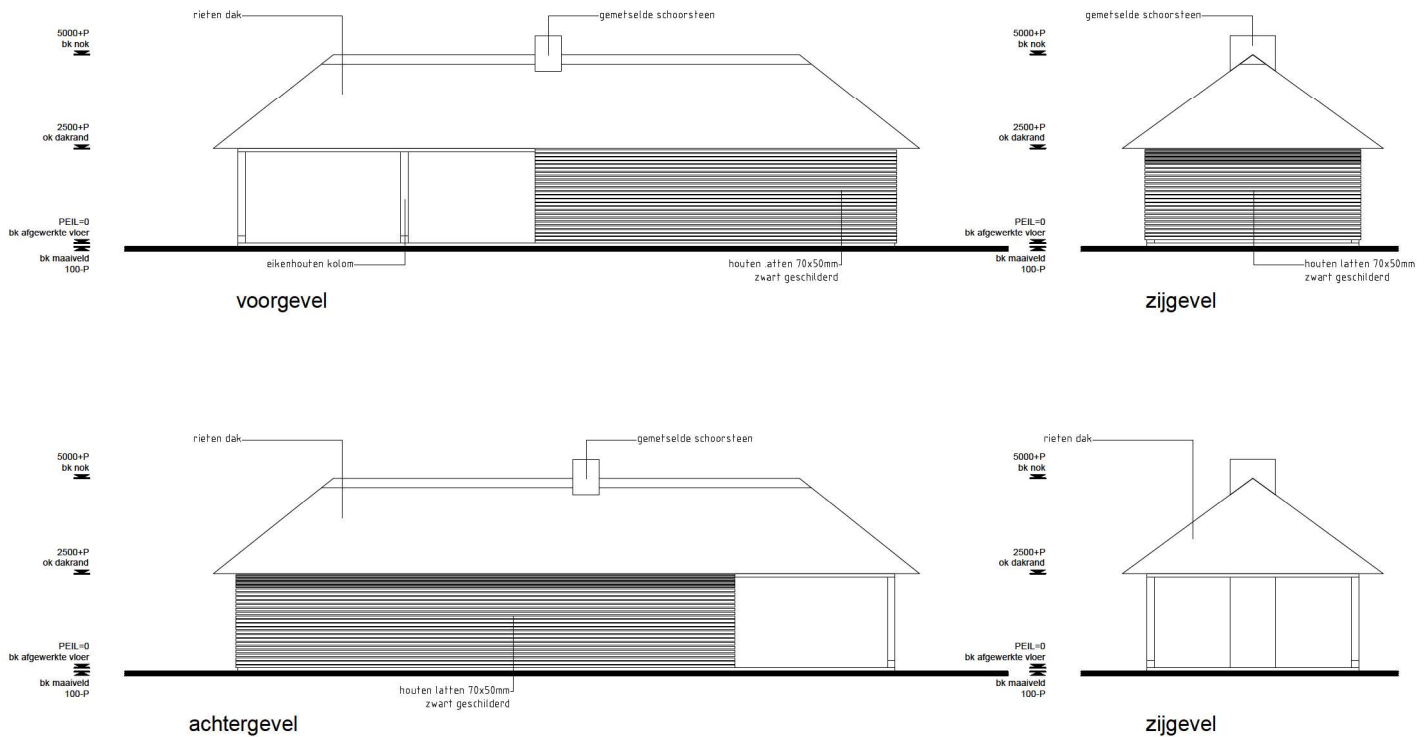

RENVOOI

- cv centrale verwarmingsketel
- st kooktoestel
- kk koelkast
- vw vaatwasser
- sb storfbak
- wm wasmachine
- wlv WTW ventilatie
- halkandsteen d=150mm
- in het werk gestort beton
- isolatie
- HSB wanden
- hvv hemelwaterafvoer
- riolering
- rookmelder conform NEN 2555
- afvoer mechanisch
- aanvoer mechanisch

bijgebouw

BENERINK ARCHITECTEN

st Ignatiusstraat 255 4817 KK Breda | tel 06 108 105 55
info@benerinkarchitecten.nl www.benerinkarchitecten.nl

project	vlaamse schuur dorpsstraat 2
opdrachtgever	
datum	07-05-2021
DEFINITIEF ONTWERP	nieuwe toestand
schaal	1:100
gewijzigd	01-07-2021
werksnummer	21426
tekeningnummer	DO-102