

nieuwe nokvorsten
cf bestaand

rieten dak d=250-300mm Rd=4.0
geïsoleerde dakplaten Isobouw
SlimFix XT Riet d=114mm Rd=3.0
bestaande sporen en gordingen
pleisterwerk op stucplaten
bestaande houten spanten



Gemeente Breda


Bijlage bij besluit
Z2021-003224-V01

17-12-2021


V-01

01-07-2021

Verl

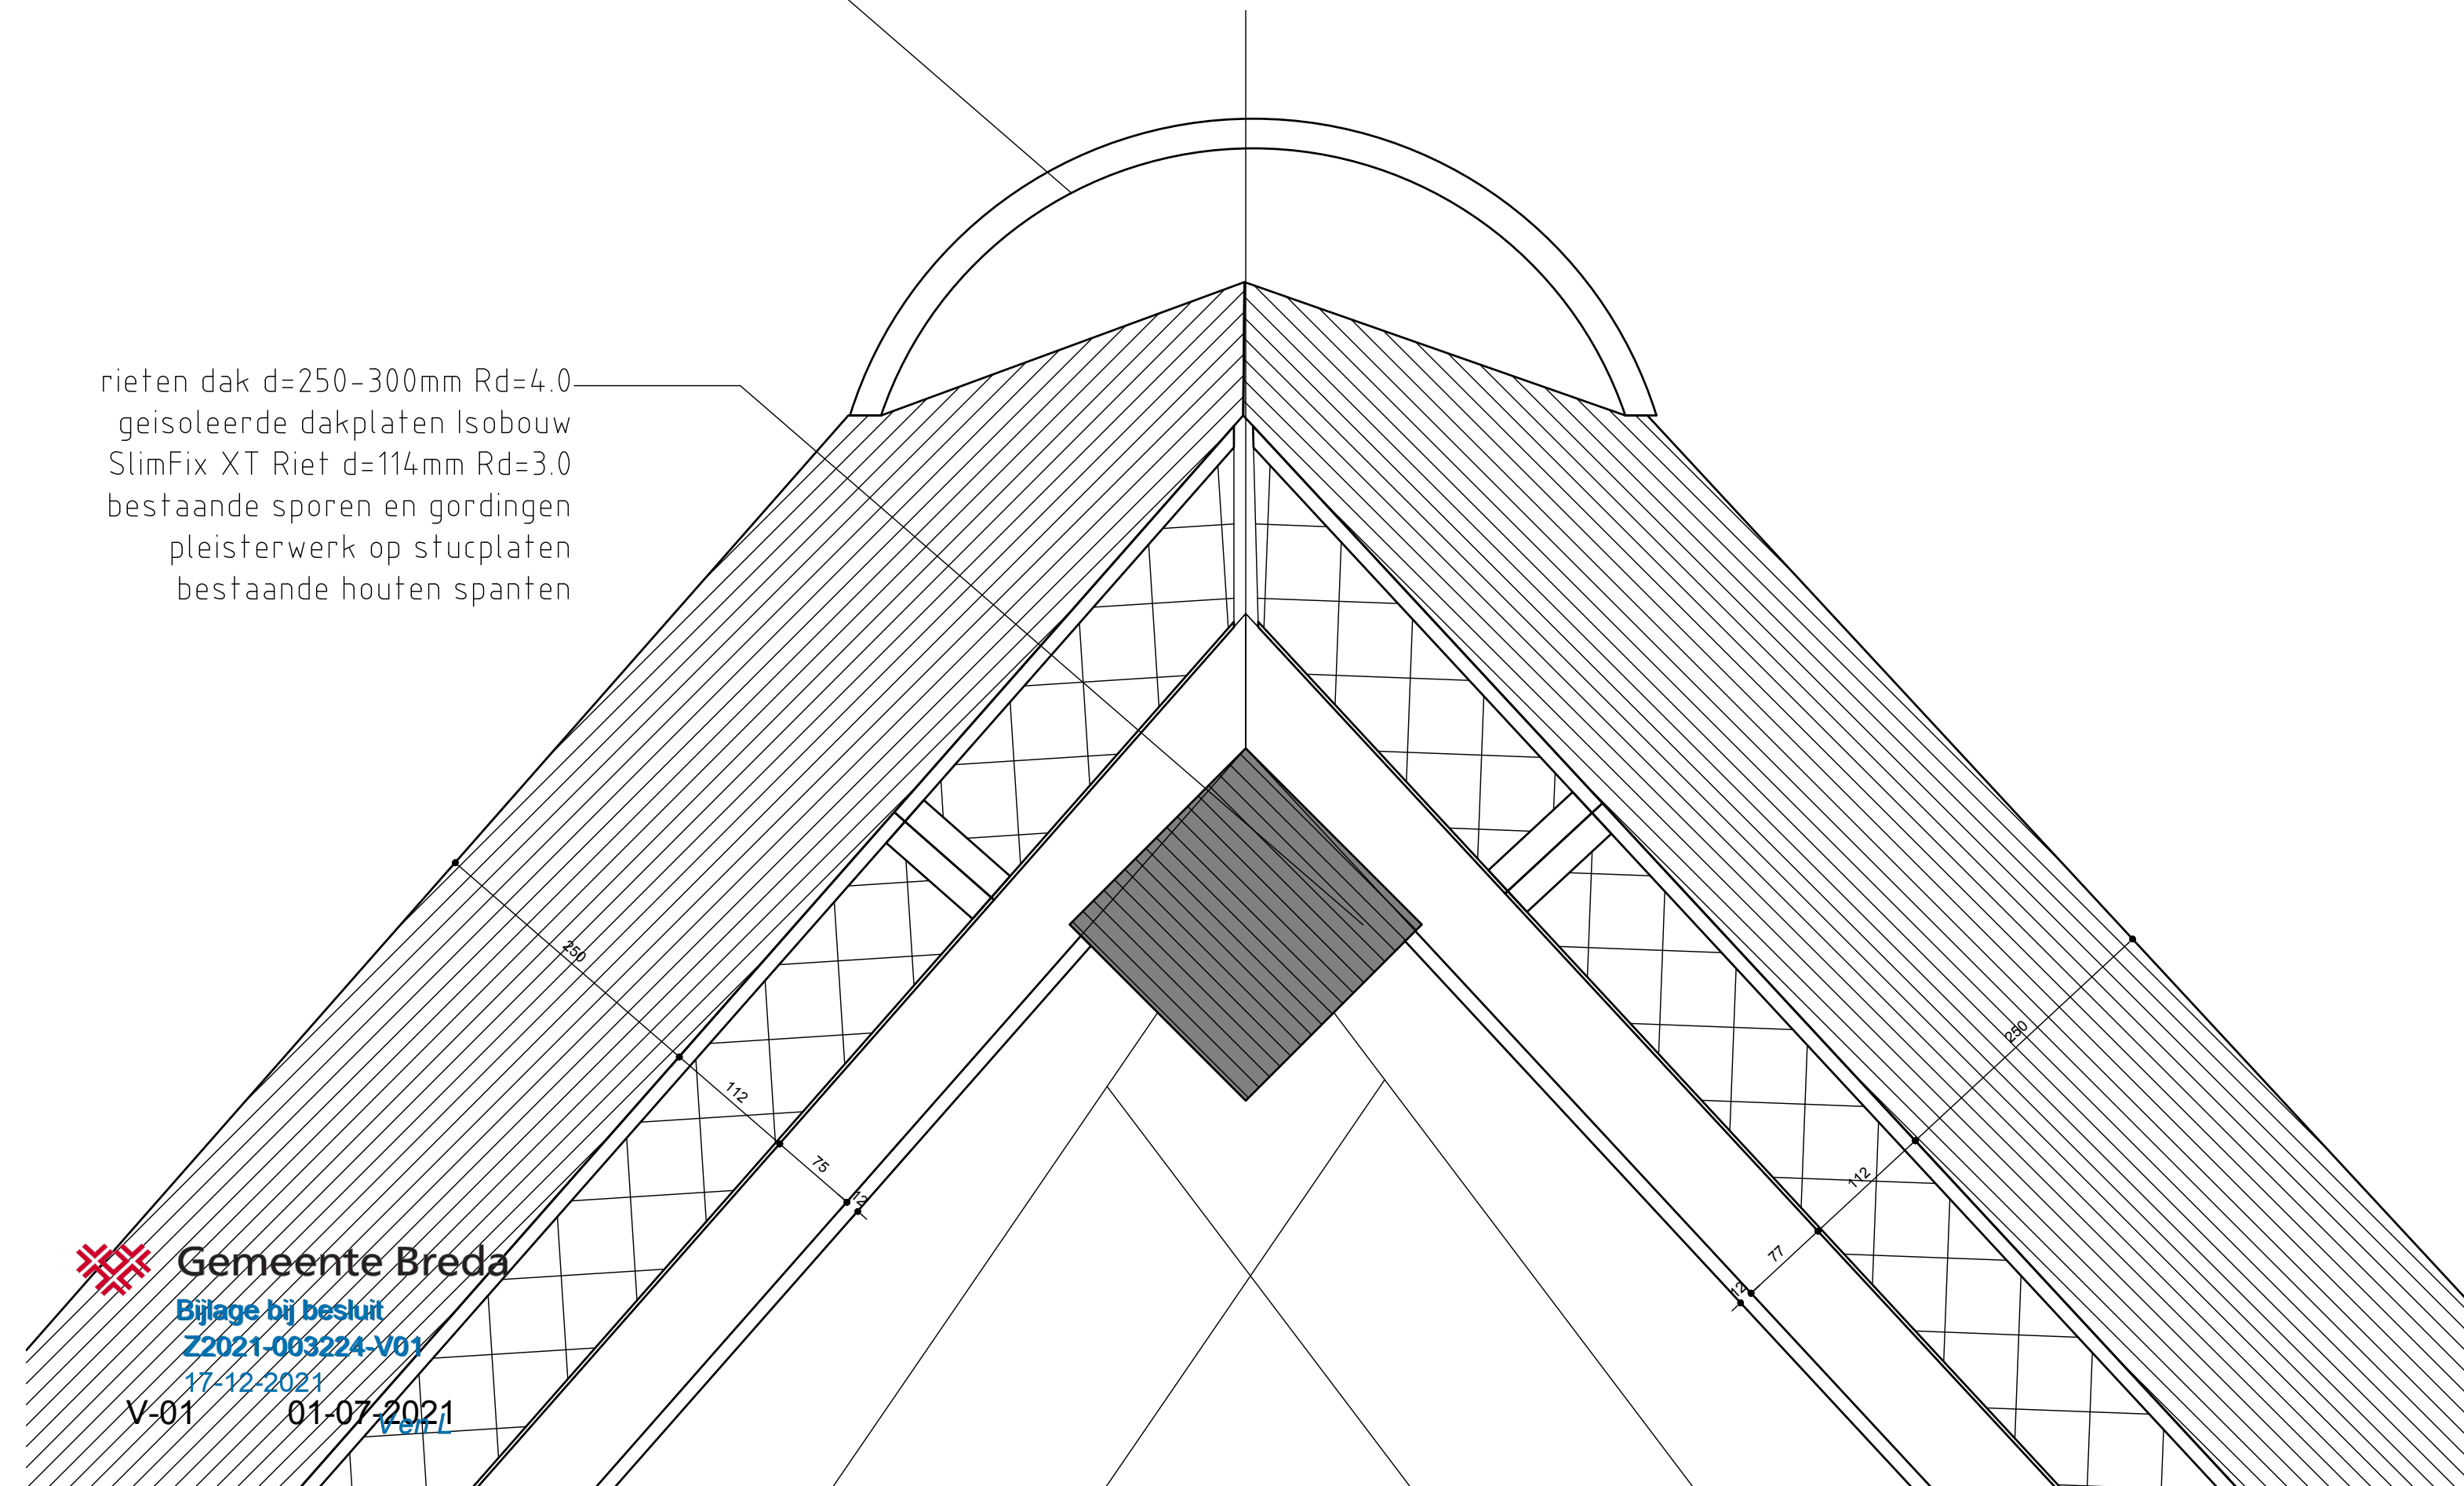

rietten dak d=250-300mm Rd=4.0
geïsoleerde dakplaten Isobouw
SlimFix XT Riet d=114mm Rd=3.0
bestaande sporen en gordingen
pleisterwerk op stucplaten
bestaande houten spanten

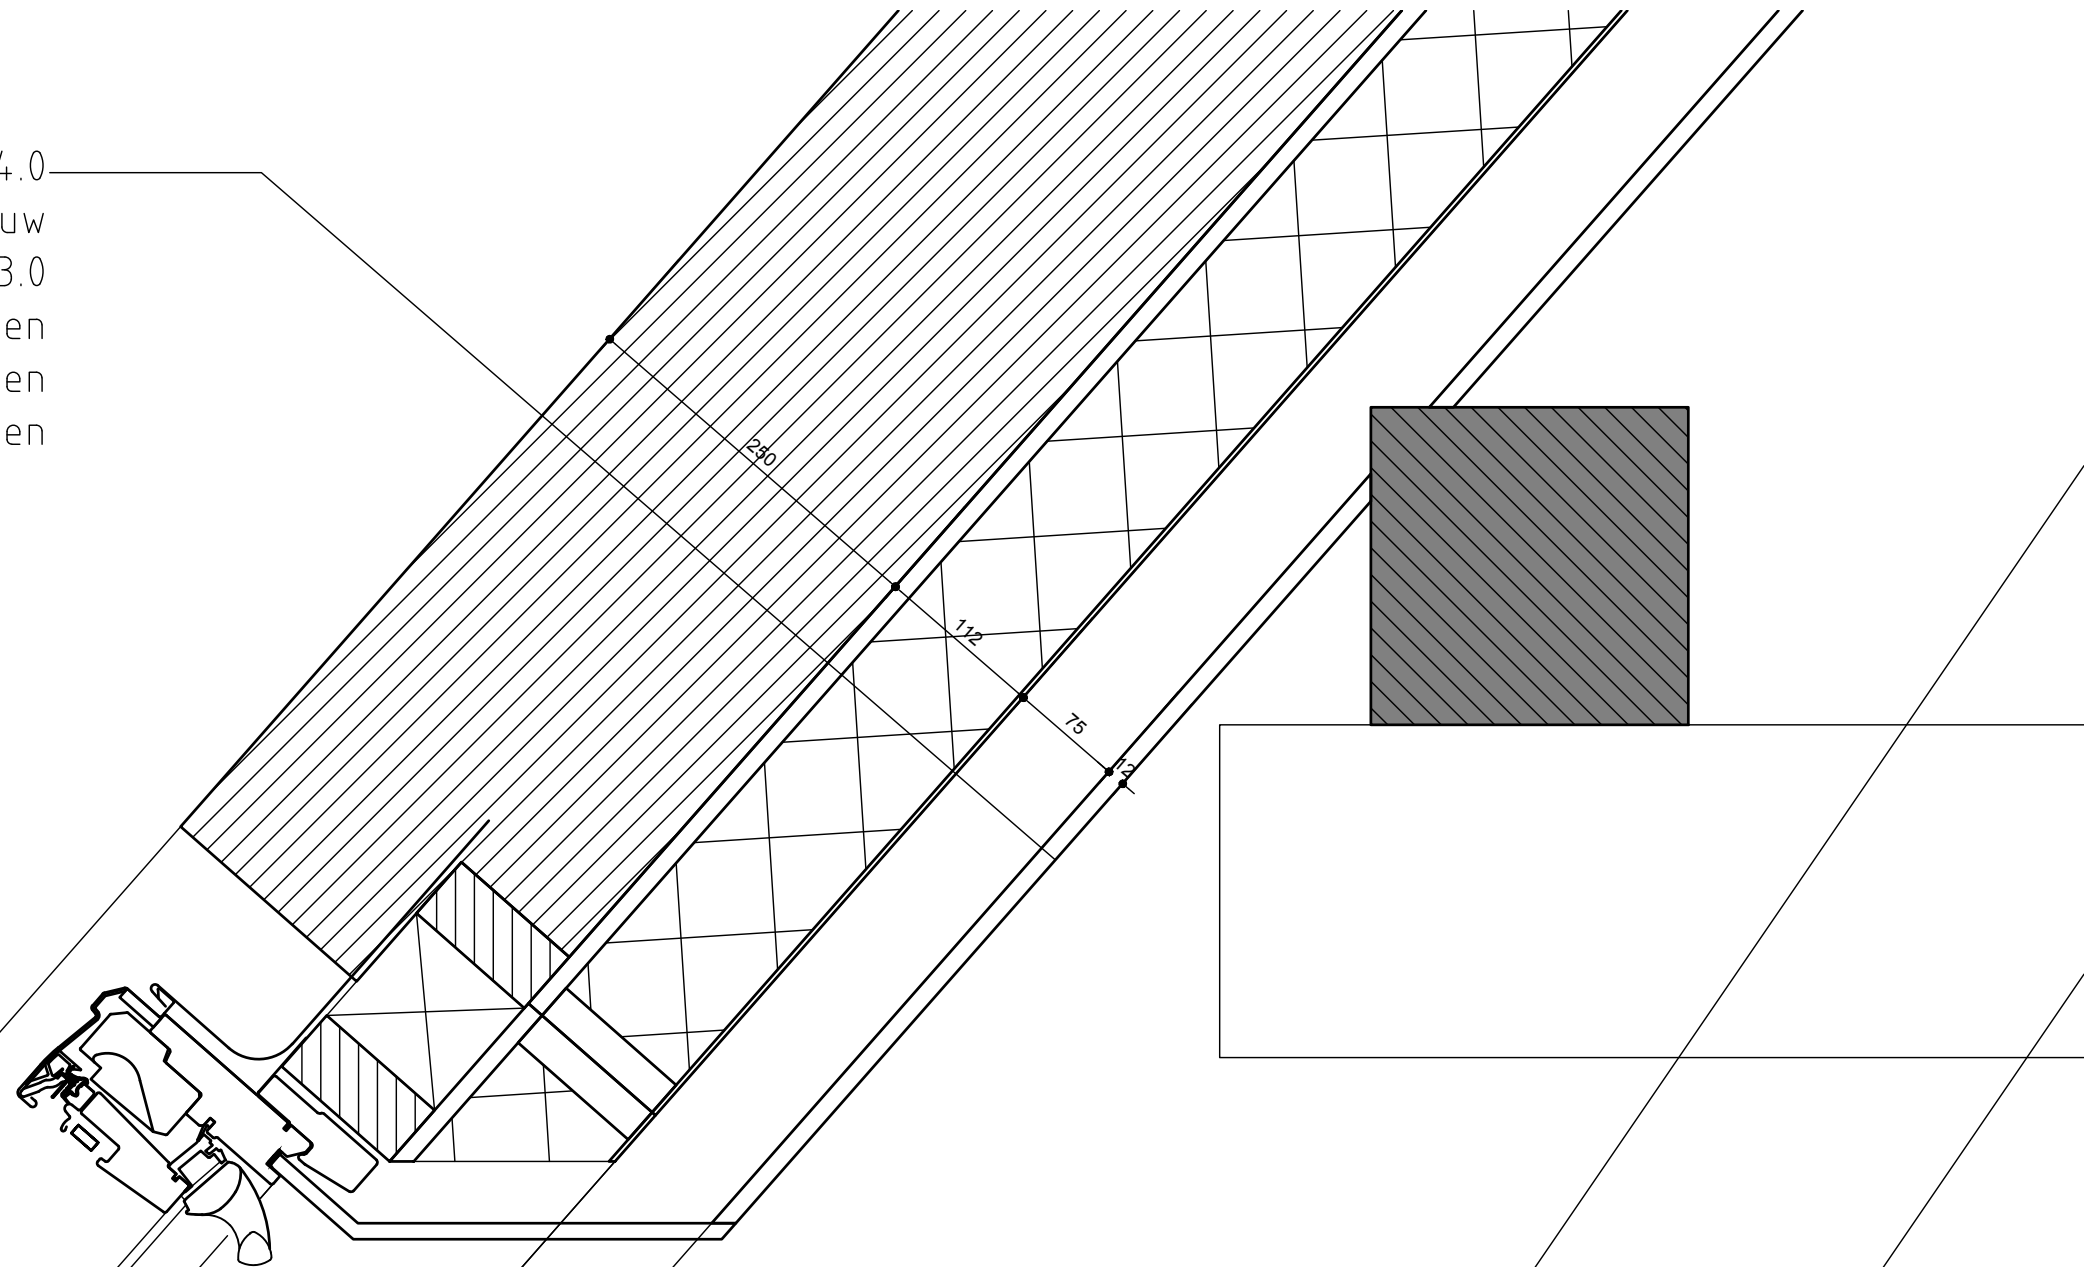

Velux Classico dakvenster
MK08 780x1398mm



Gemeente Breda

Bijlage bij besluit
Z2021-003224-V01
17-12-2021

V-02 01-07-2021

Velux Classico dakvenster
MK08 780x1398mm


rietten dak d=250-300mm Rd=4.0
geïsoleerde dakplaten Isobouw
SlimFix XT Riet d=114mm Rd=3.0
bestaande sporen en gordingen
pleisterwerk op stucplaten
bestaande houten spanten



Gemeente Breda

Bijlage bij besluit
Z2021-003224-V01
17-12-2021


V-03 01-07-2021

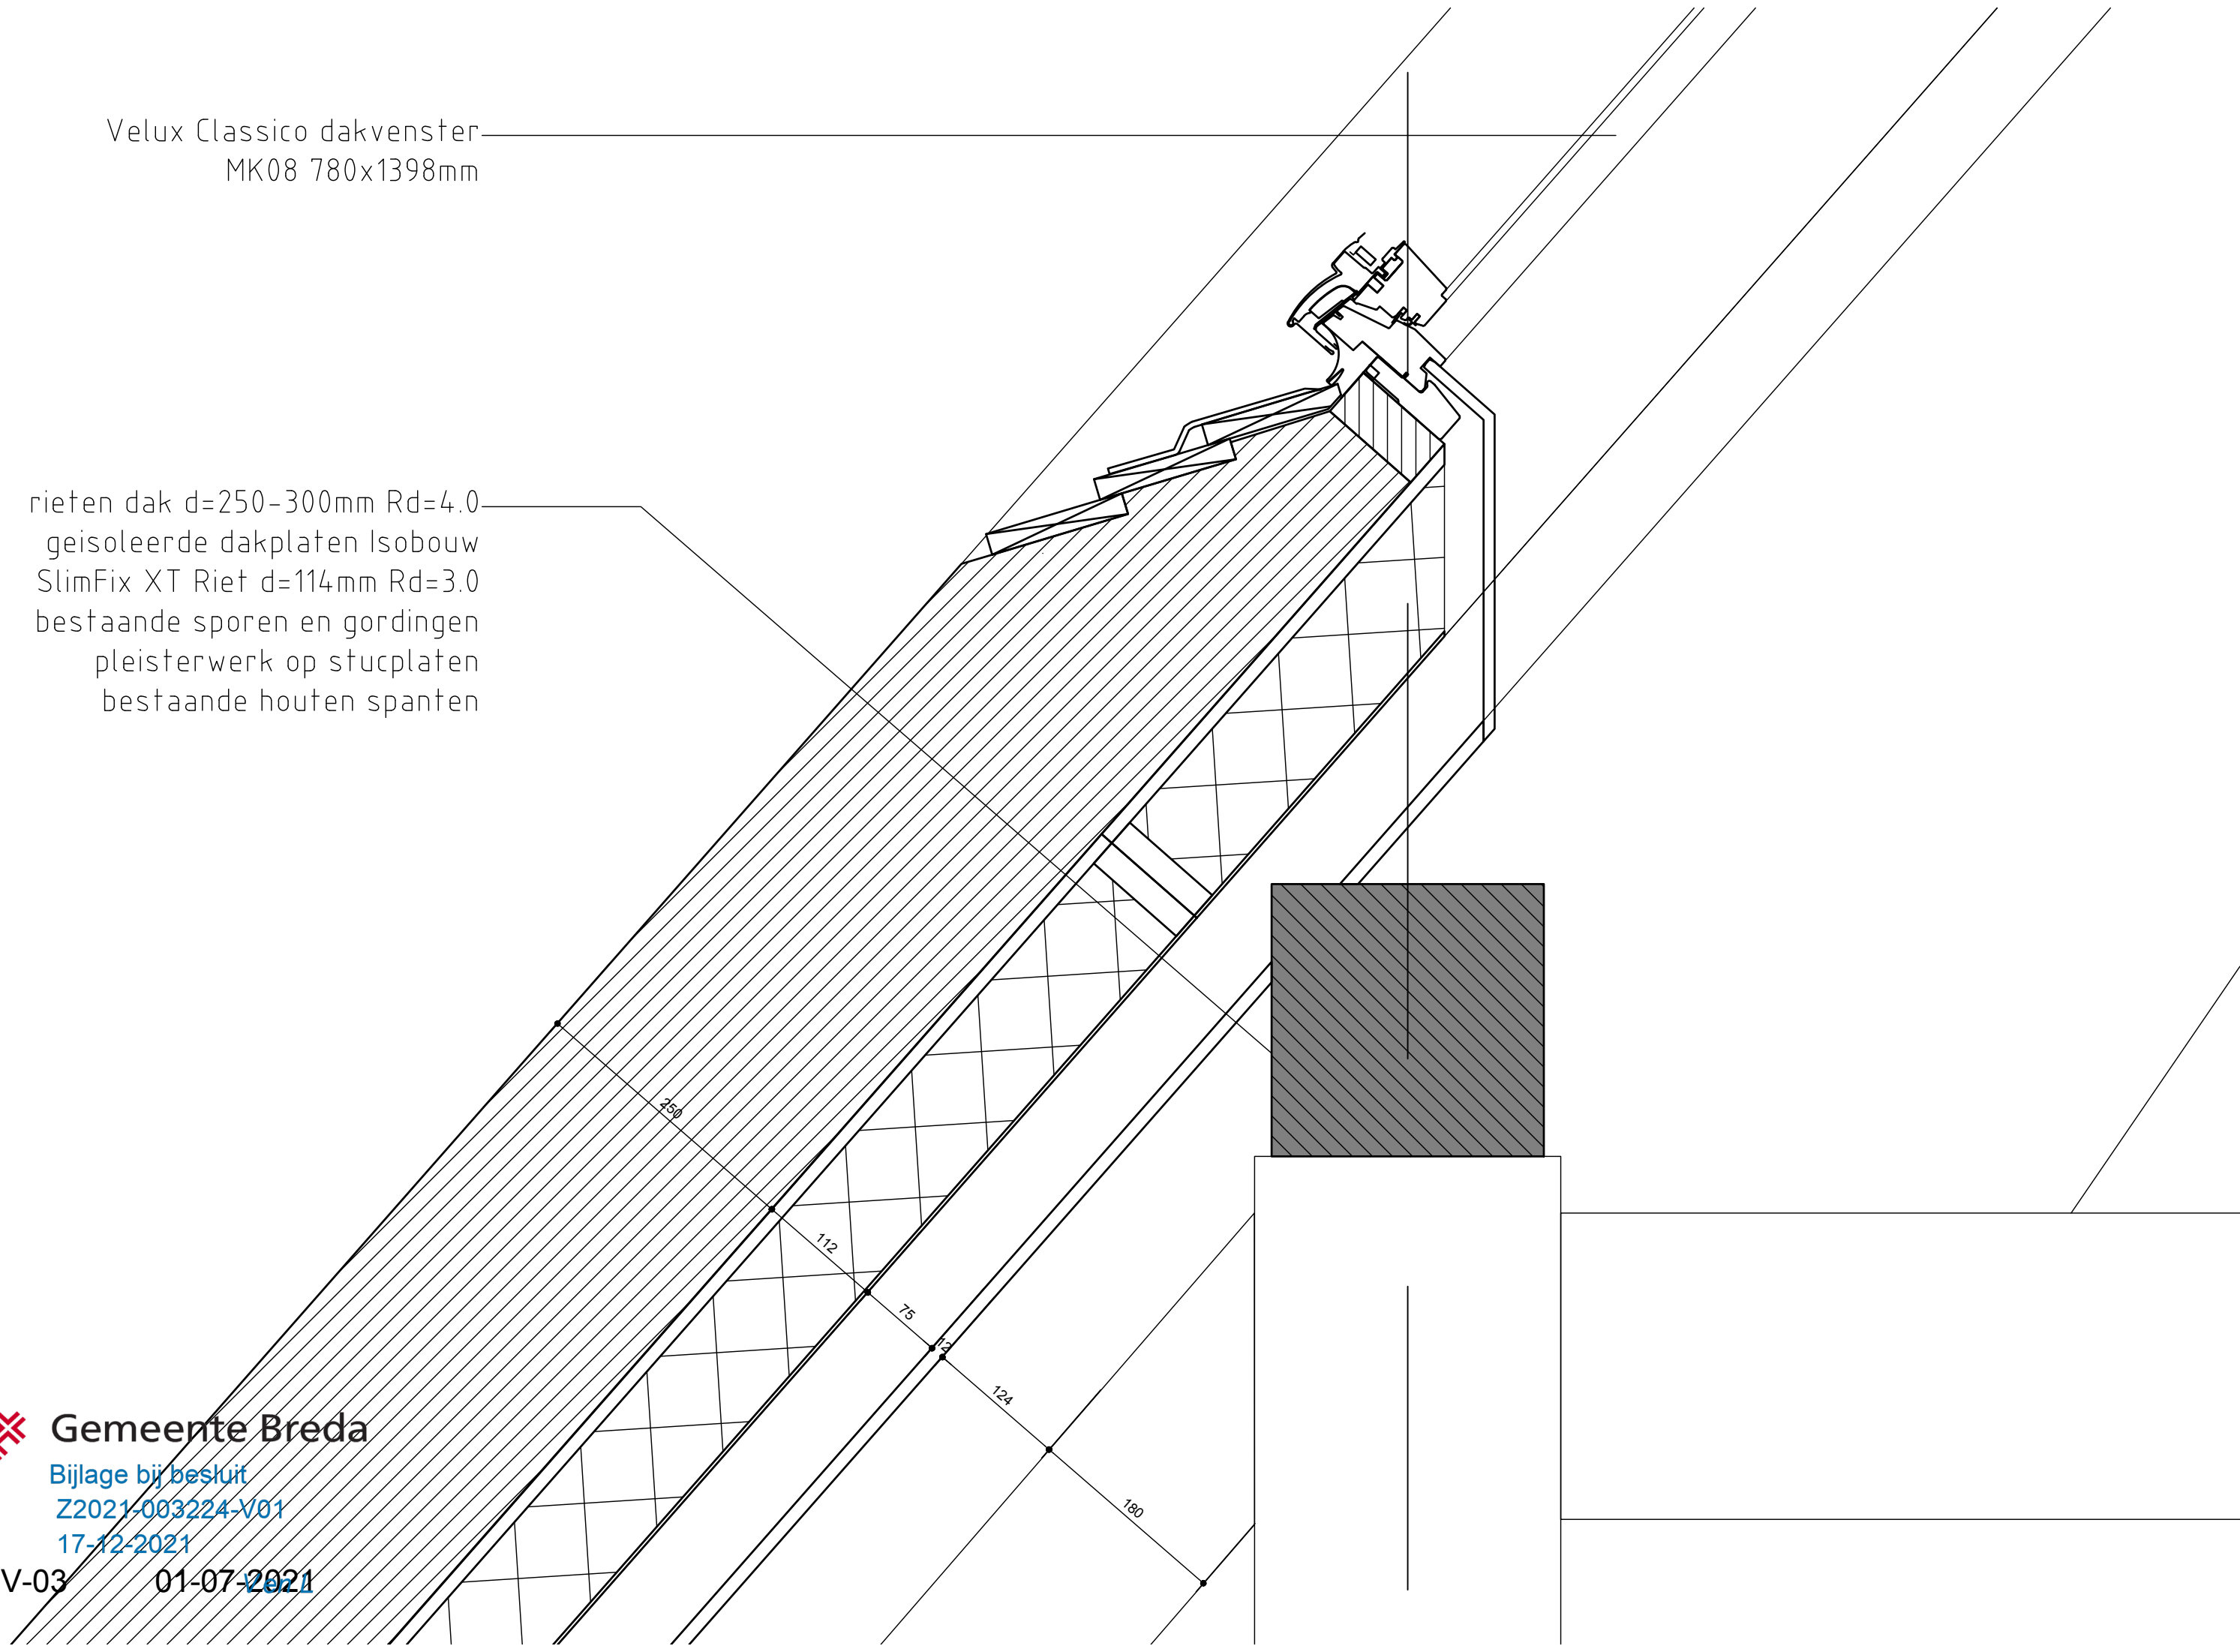

rieten dak d=250-300mm Rd=4.0
 geïsoleerde dakplaten Isobouw
 SlimFix XT Riet d=114mm Rd=3.0
 bestaande sporen en gordingen
 pleisterwerk op stucplaten
 bestaande houten spanten

bestaande houten delen
 bestaand houten frame
 folie
 RockSono Base d=75mm
 RockSono Base d=160mm
 houten frame 235x38mm
 folie
 OSB plaat
 gipsplaat d=12.5mm

ok dakrand
 1955+P

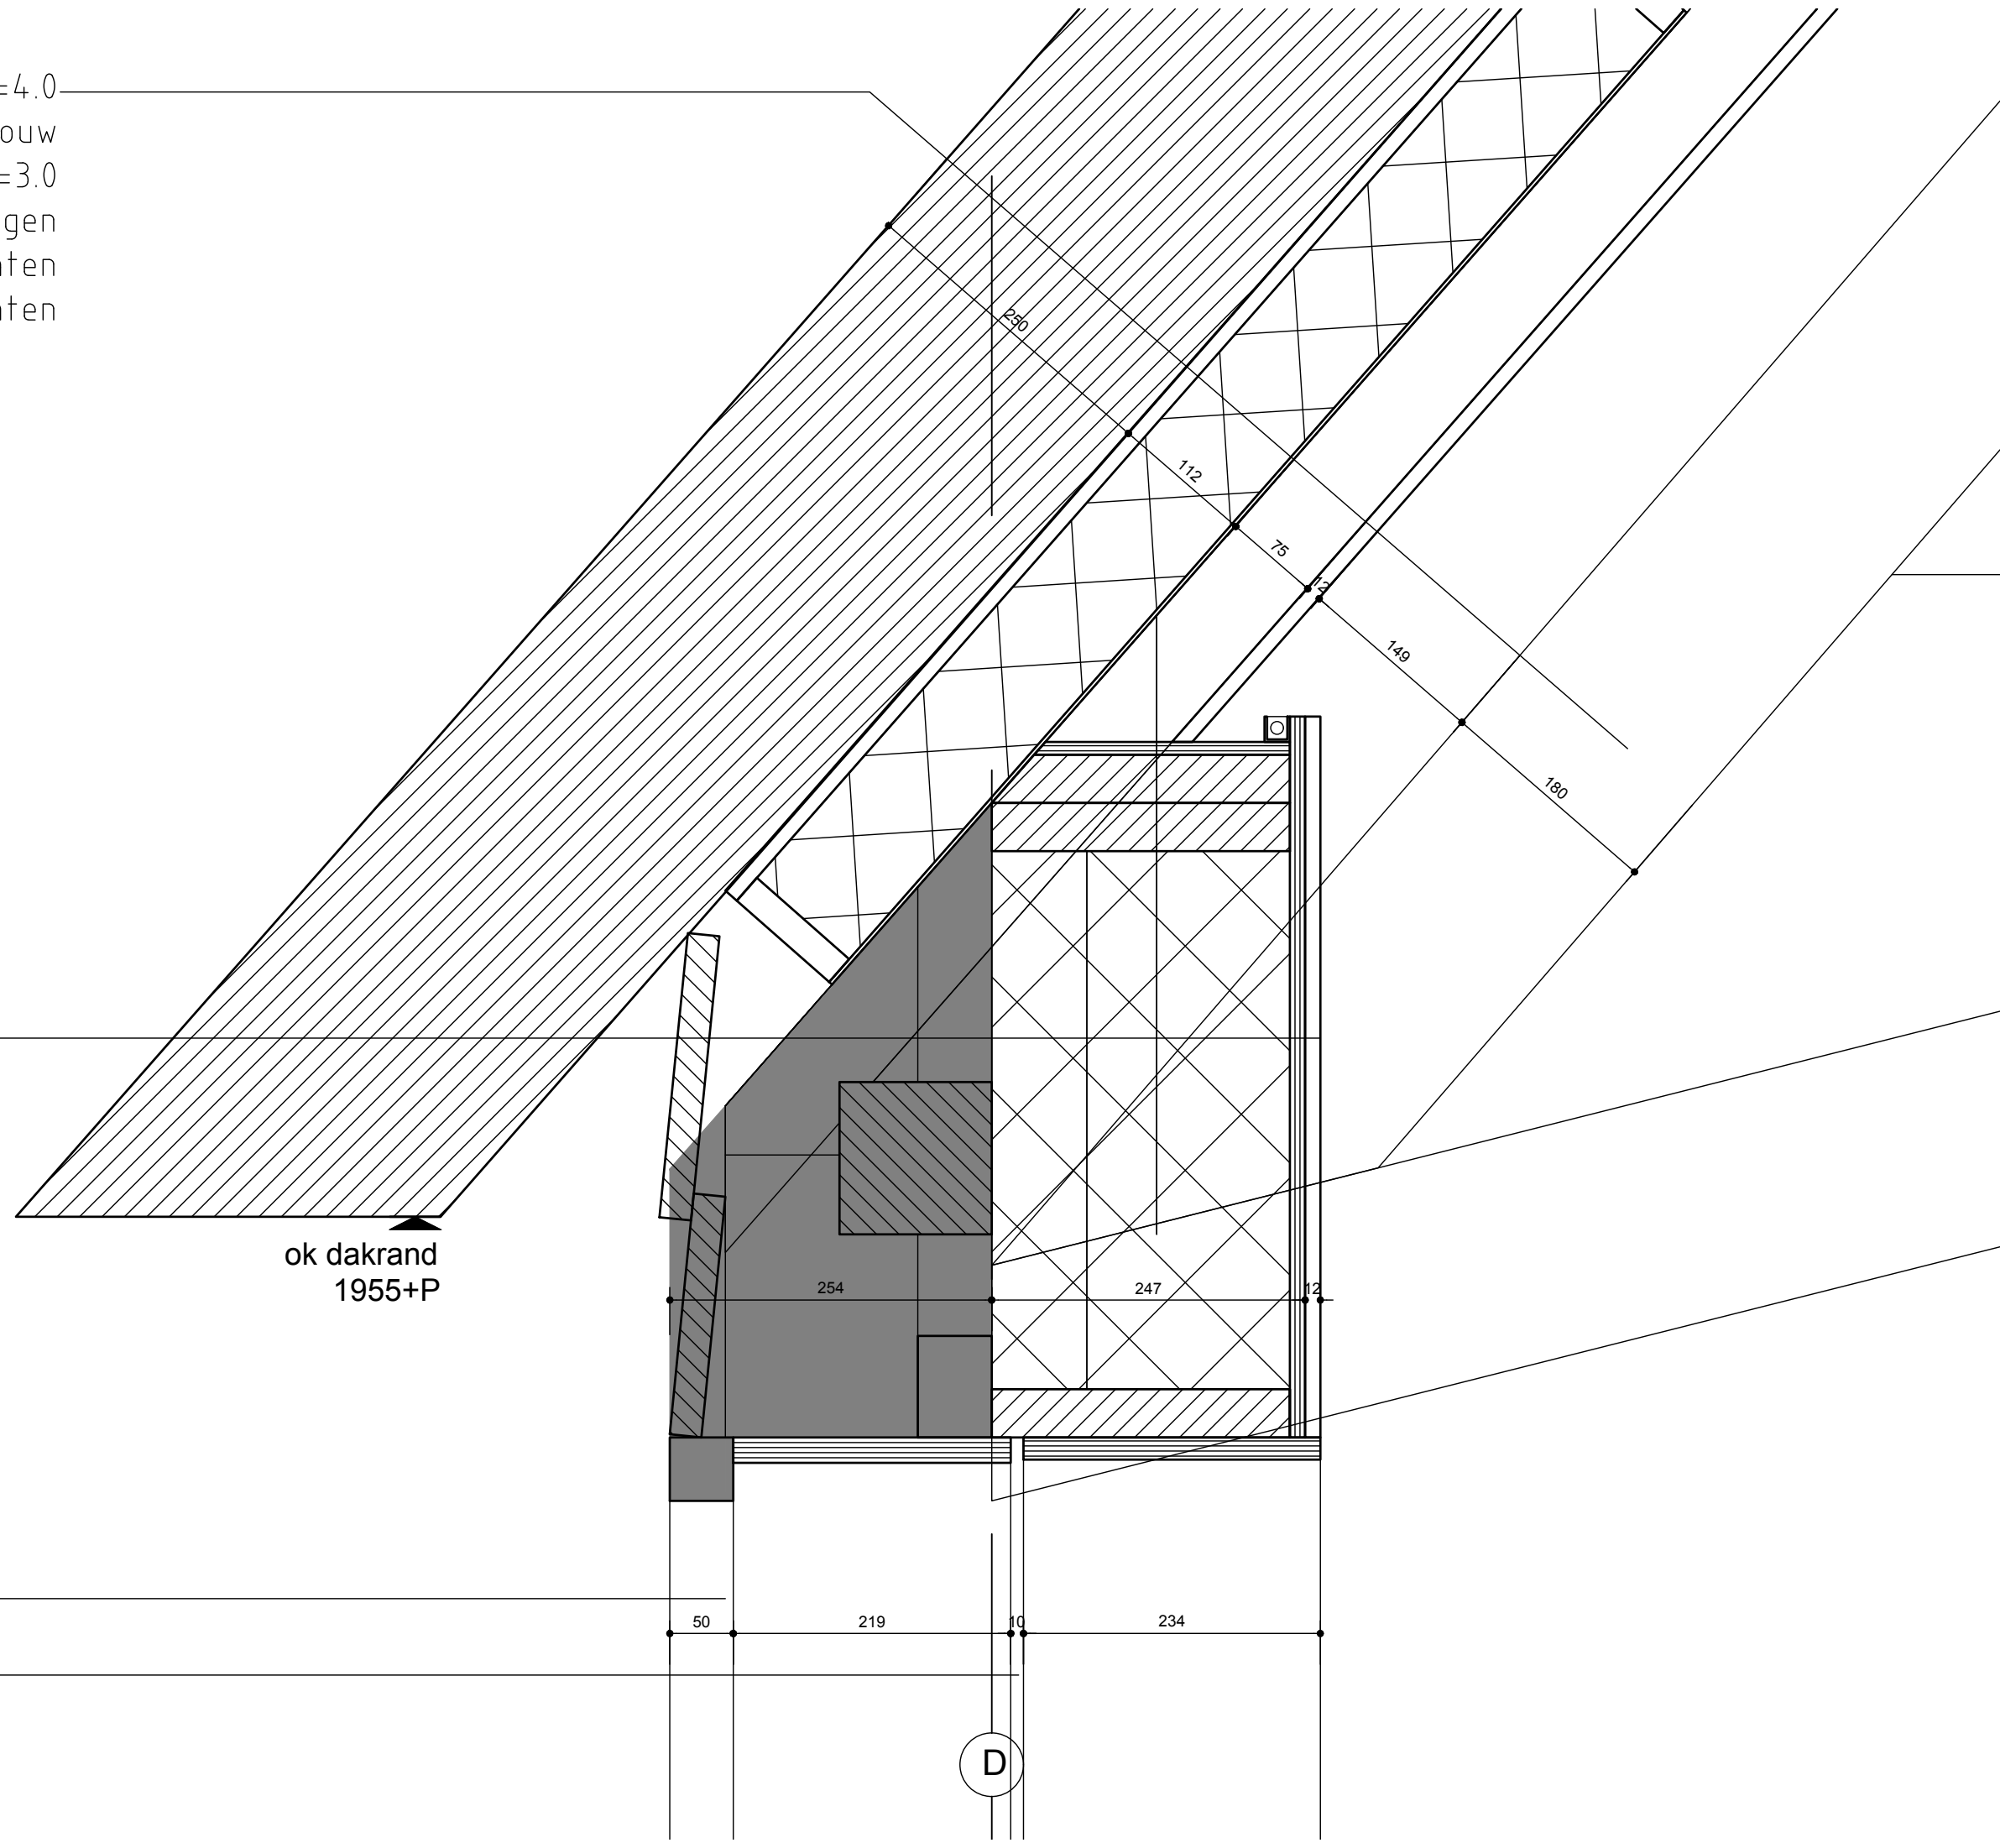



rieten dak d=250-300mm Rd=4.0
 geïsoleerde dakplaten Isobouw
 SlimFix XT Riet d=114mm Rd=3.0
 bestaande sporen en gordingen
 pleisterwerk op stucplaten
 bestaande houten spanten

bestaande houten delen
 bestaand houten frame
 folie
 RockSono Base d=75mm
 RockSono Base d=160mm
 houten frame 235x38mm
 folie
 OSB plaat
 gipsplaat d=12.5mm

ok dakrand
 1955+P

bk bestaande schuurdeuren
 1780+P

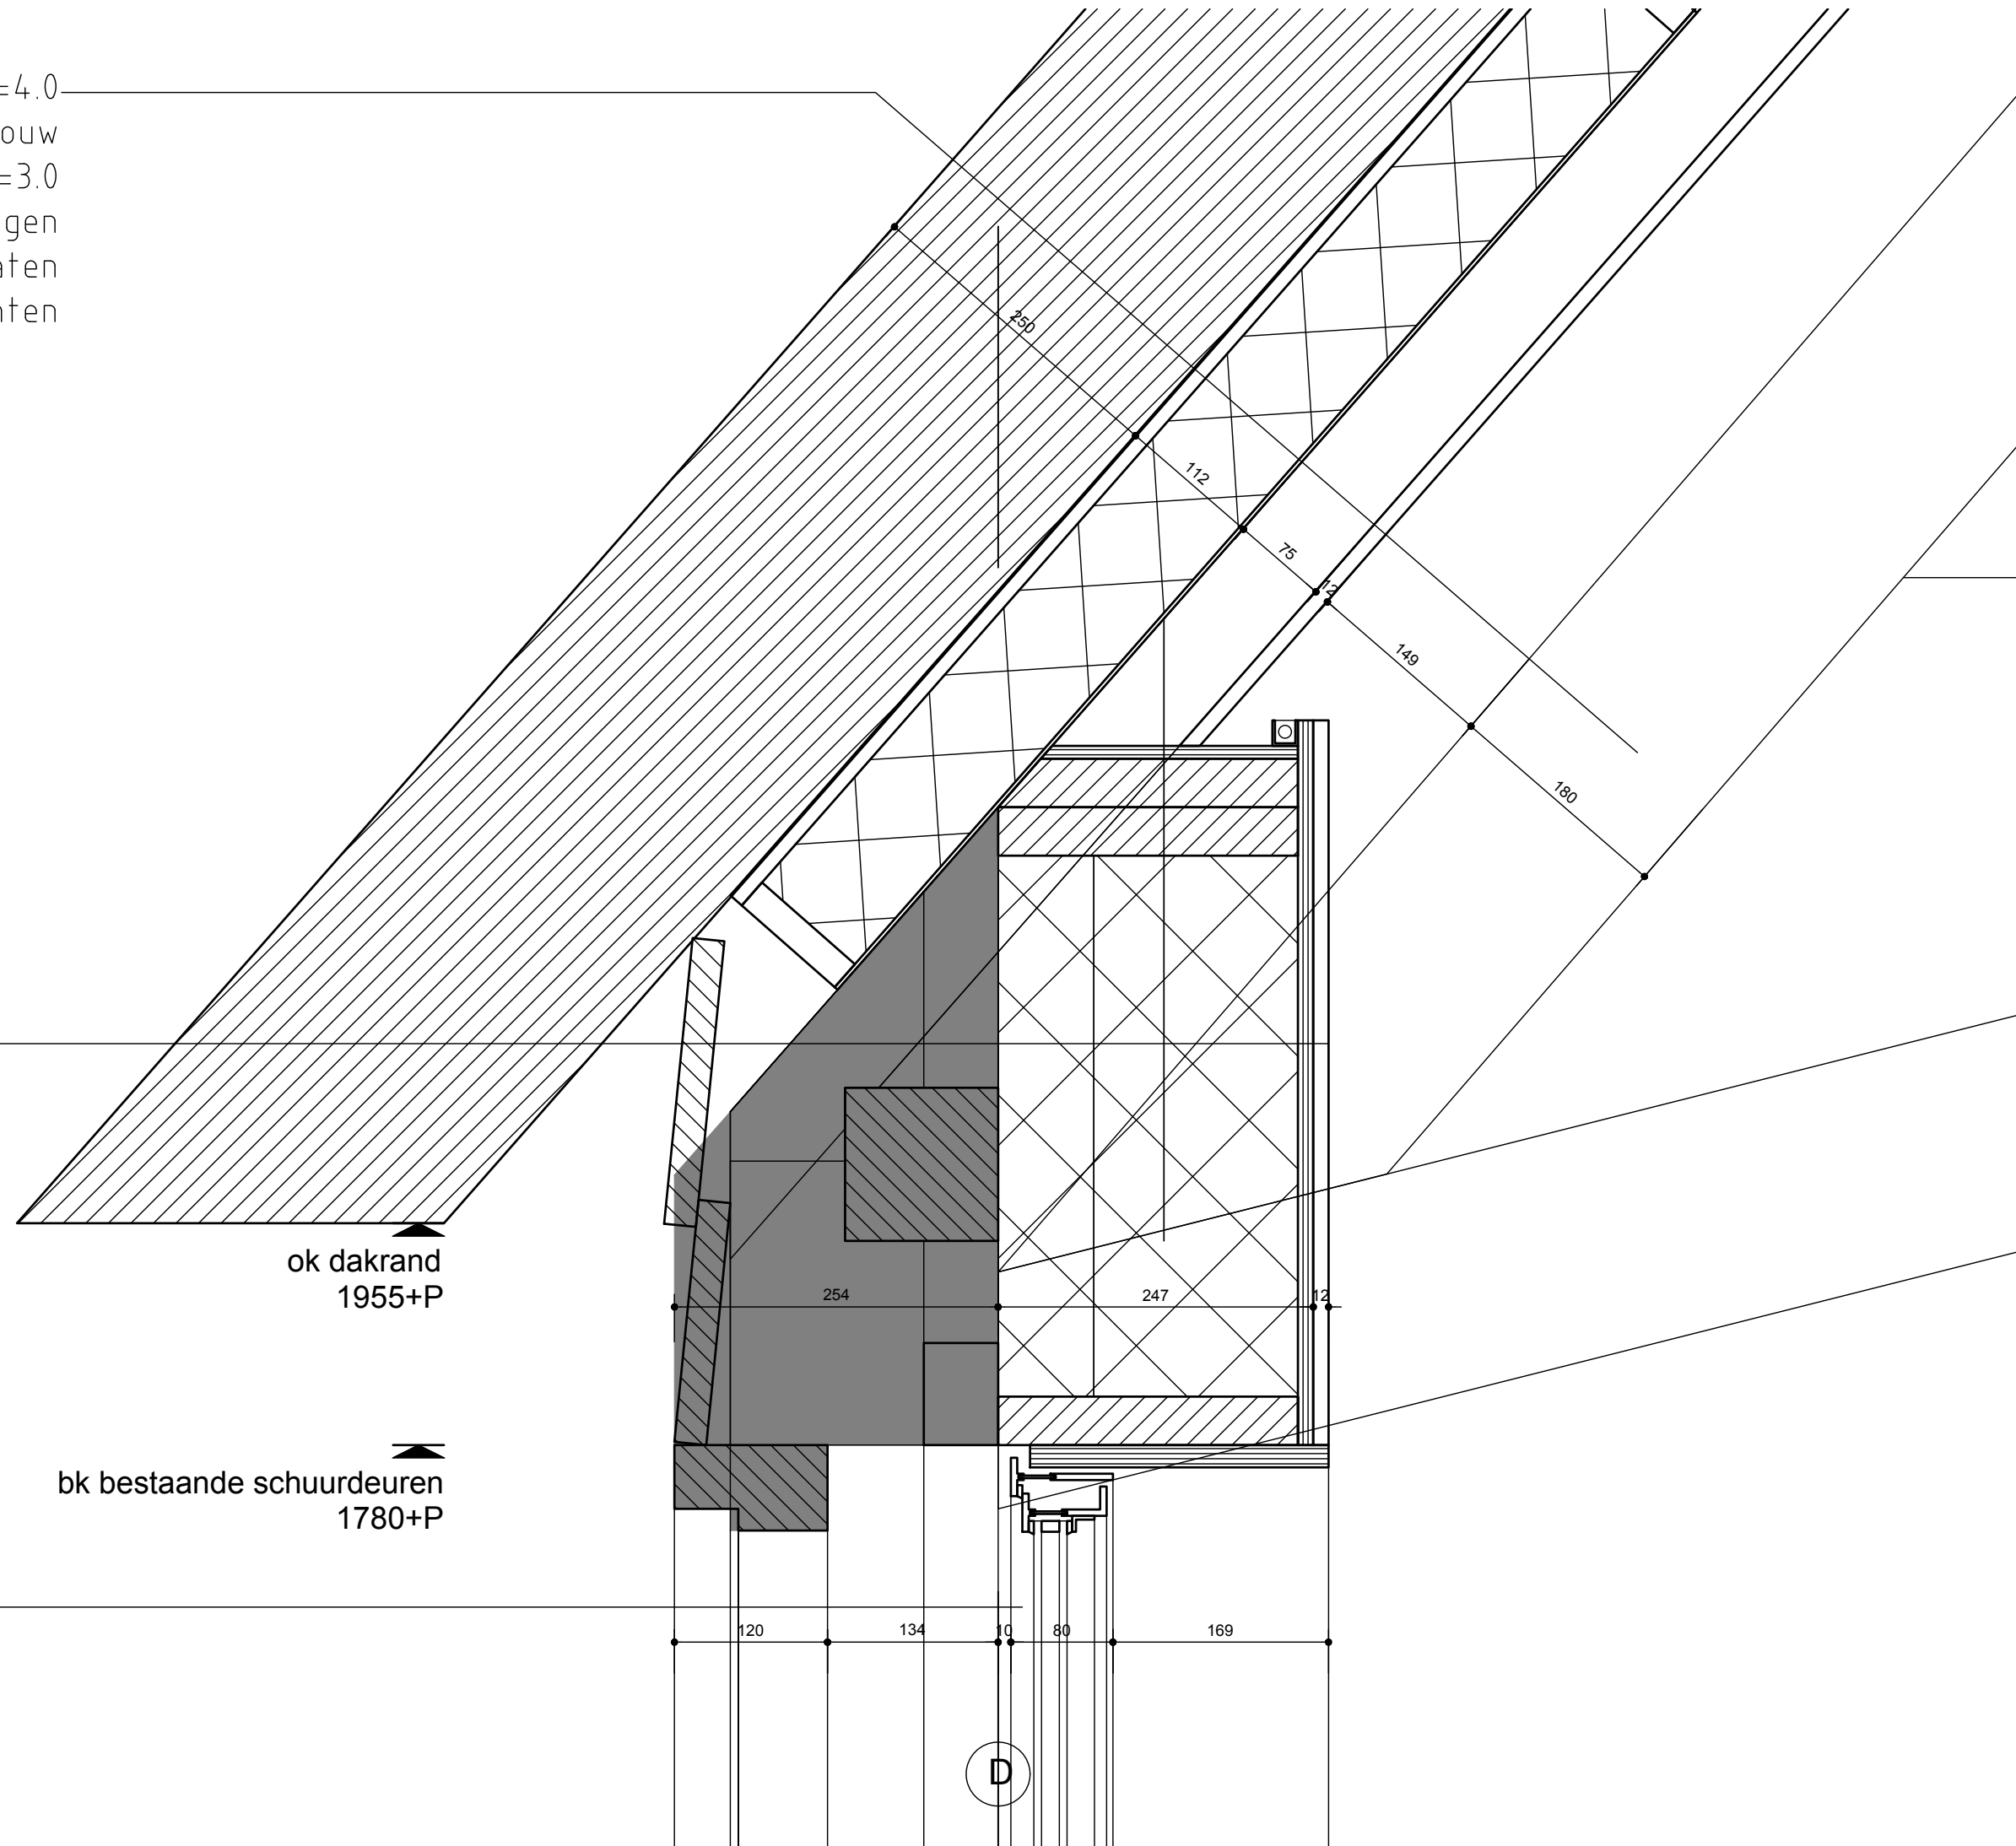

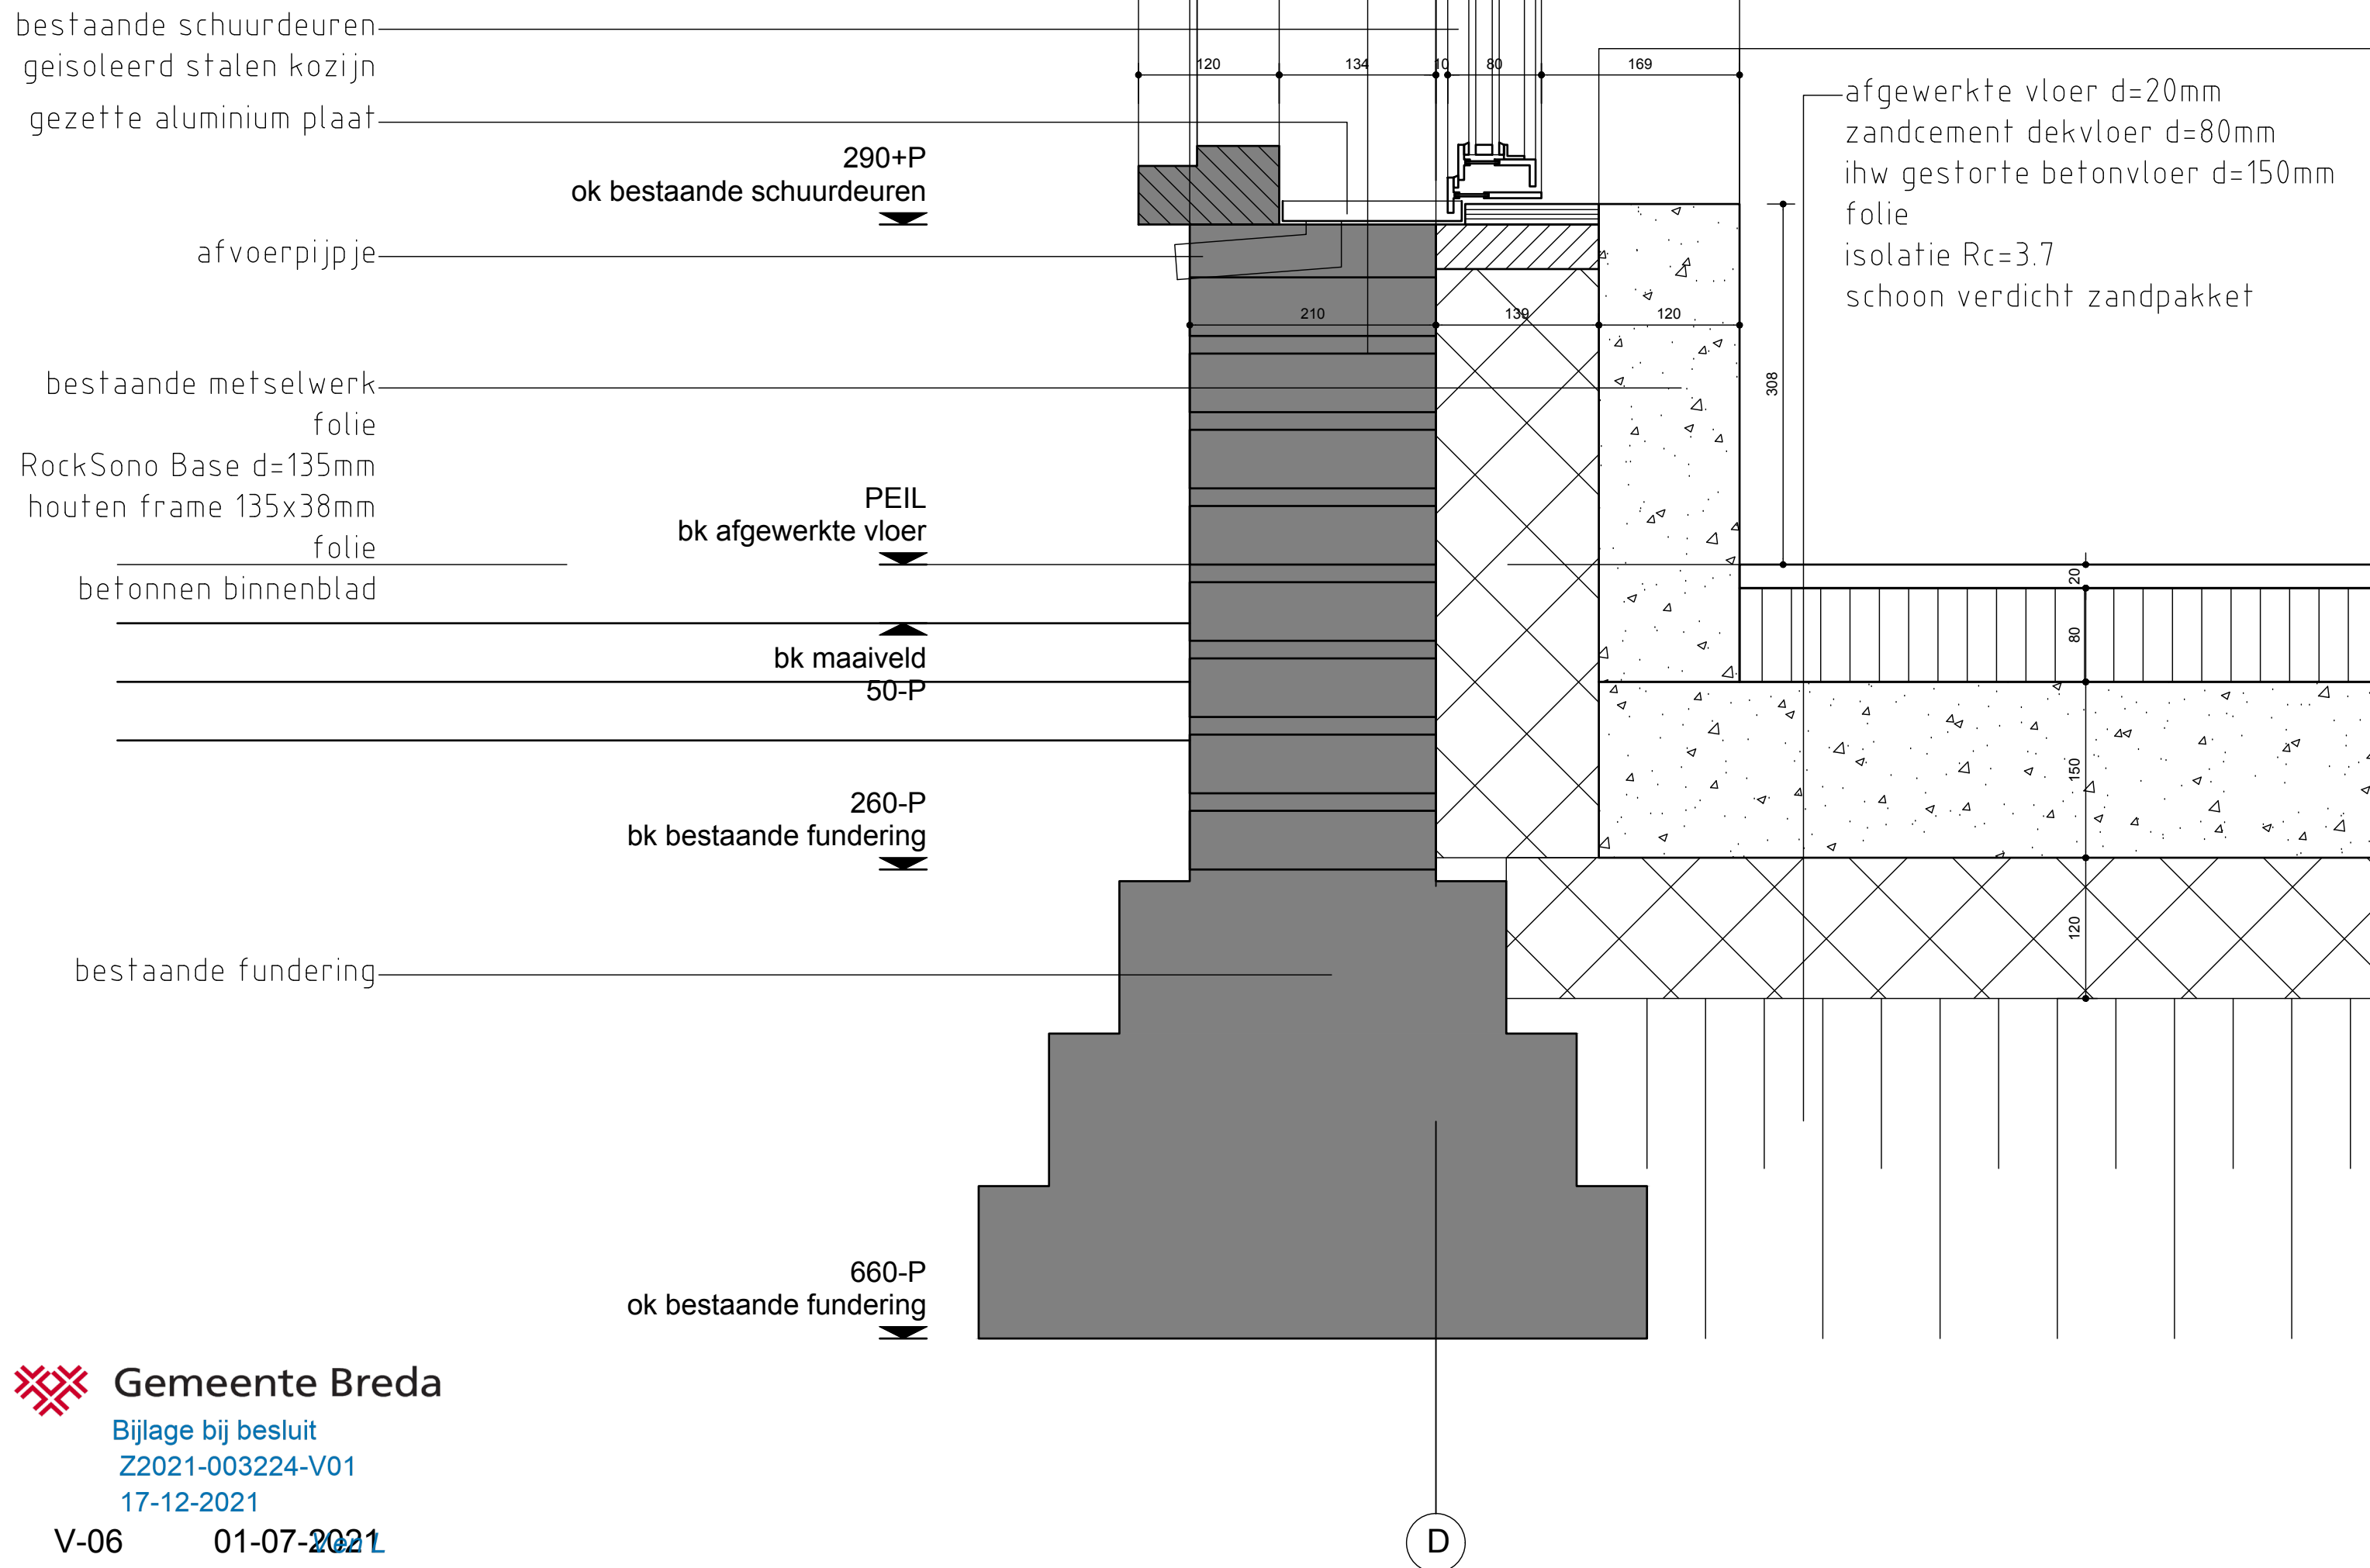

Gemeente Breda

Bijlage bij besluit


Z2021-003224-V01

17-12-2021

V-06

01-07-2021

rieten dak d=250-300mm Rd=4.0
geïsoleerde dakplaten Isobouw
SlimFix XT Riet d=114mm Rd=3.0
bestaande sporen en gordingen
pleisterwerk op stucplaten
bestaande houten spanten

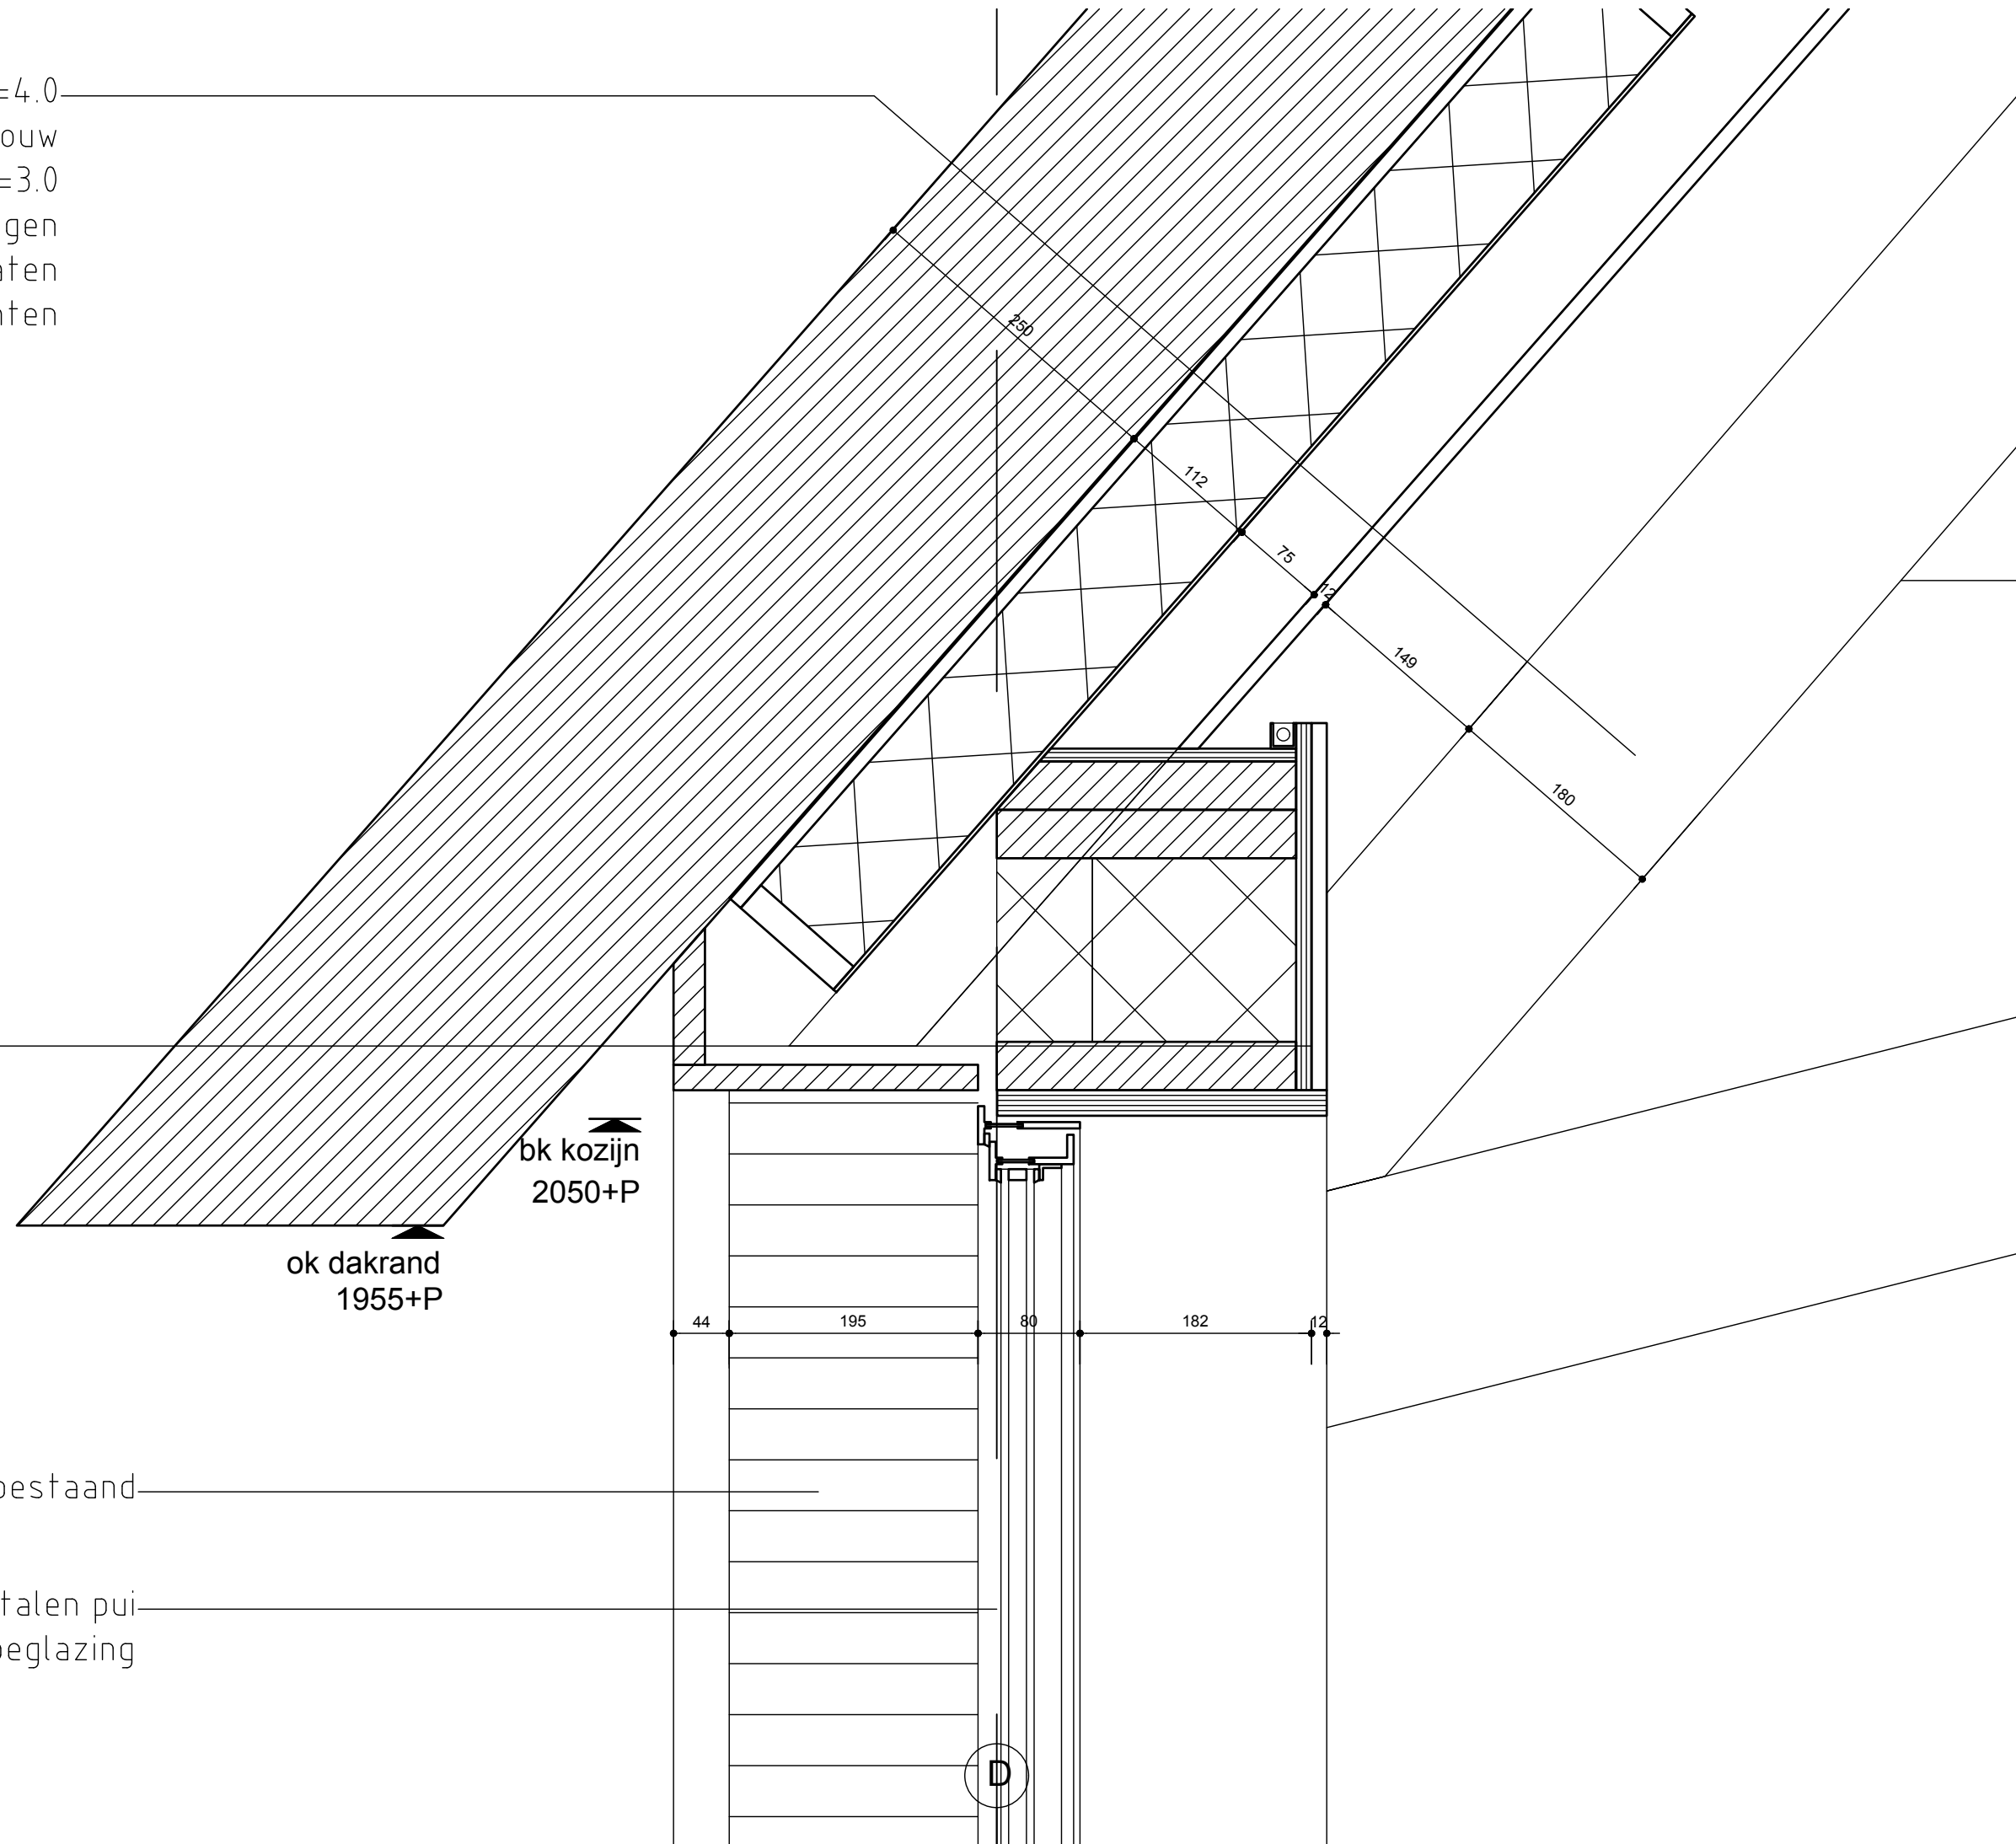

bestaande houten delen
bestaand houten frame
folie
RockSono Base d=75mm
RockSono Base d=160mm
houten frame 235x38mm
folie
OSB plaat
gipsplaat d=12.5mm

schoon metselwerk, bestaand



Gemeente Breda


geïsoleerde stalen pui
voorzien van isolerende HR++ beglazing

Bijlage bij besluit
Z2021-003224-V01

17-12-2021

V-07


01-07-2021

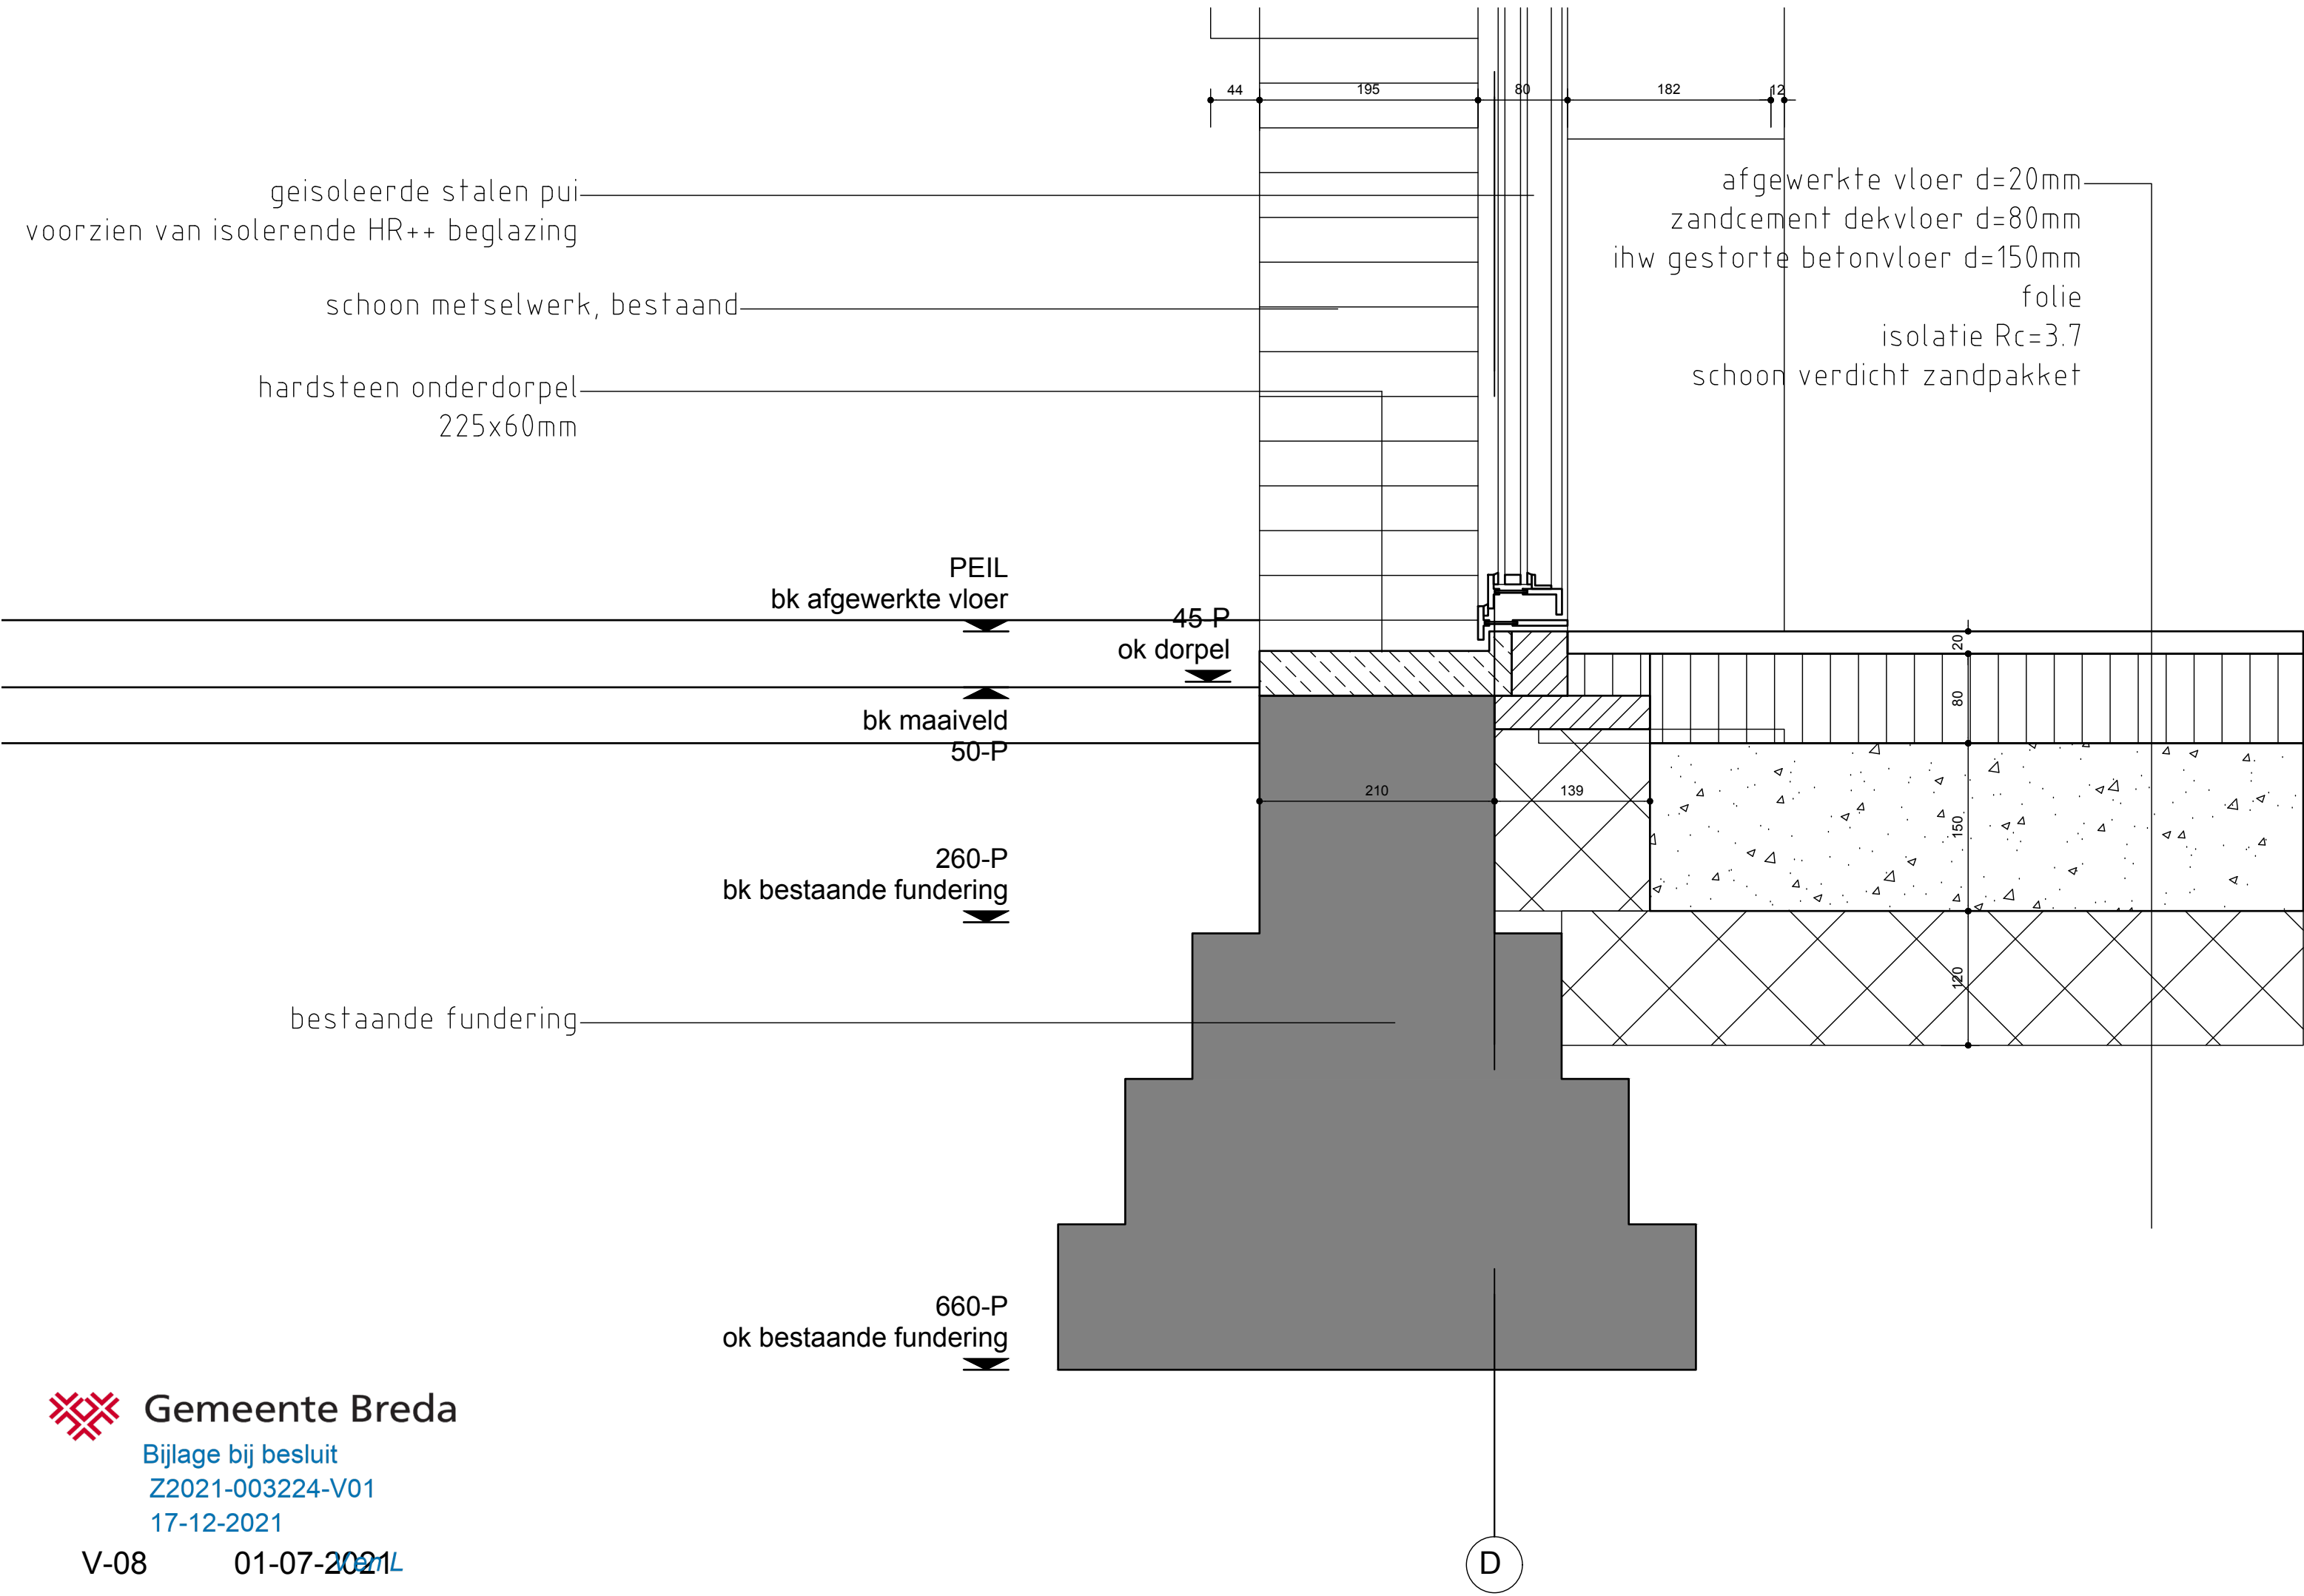

Gemeente Breda

Bijlage bij besluit
Z2021-003224-V01
17-12-2021

V-08 01-07-2021

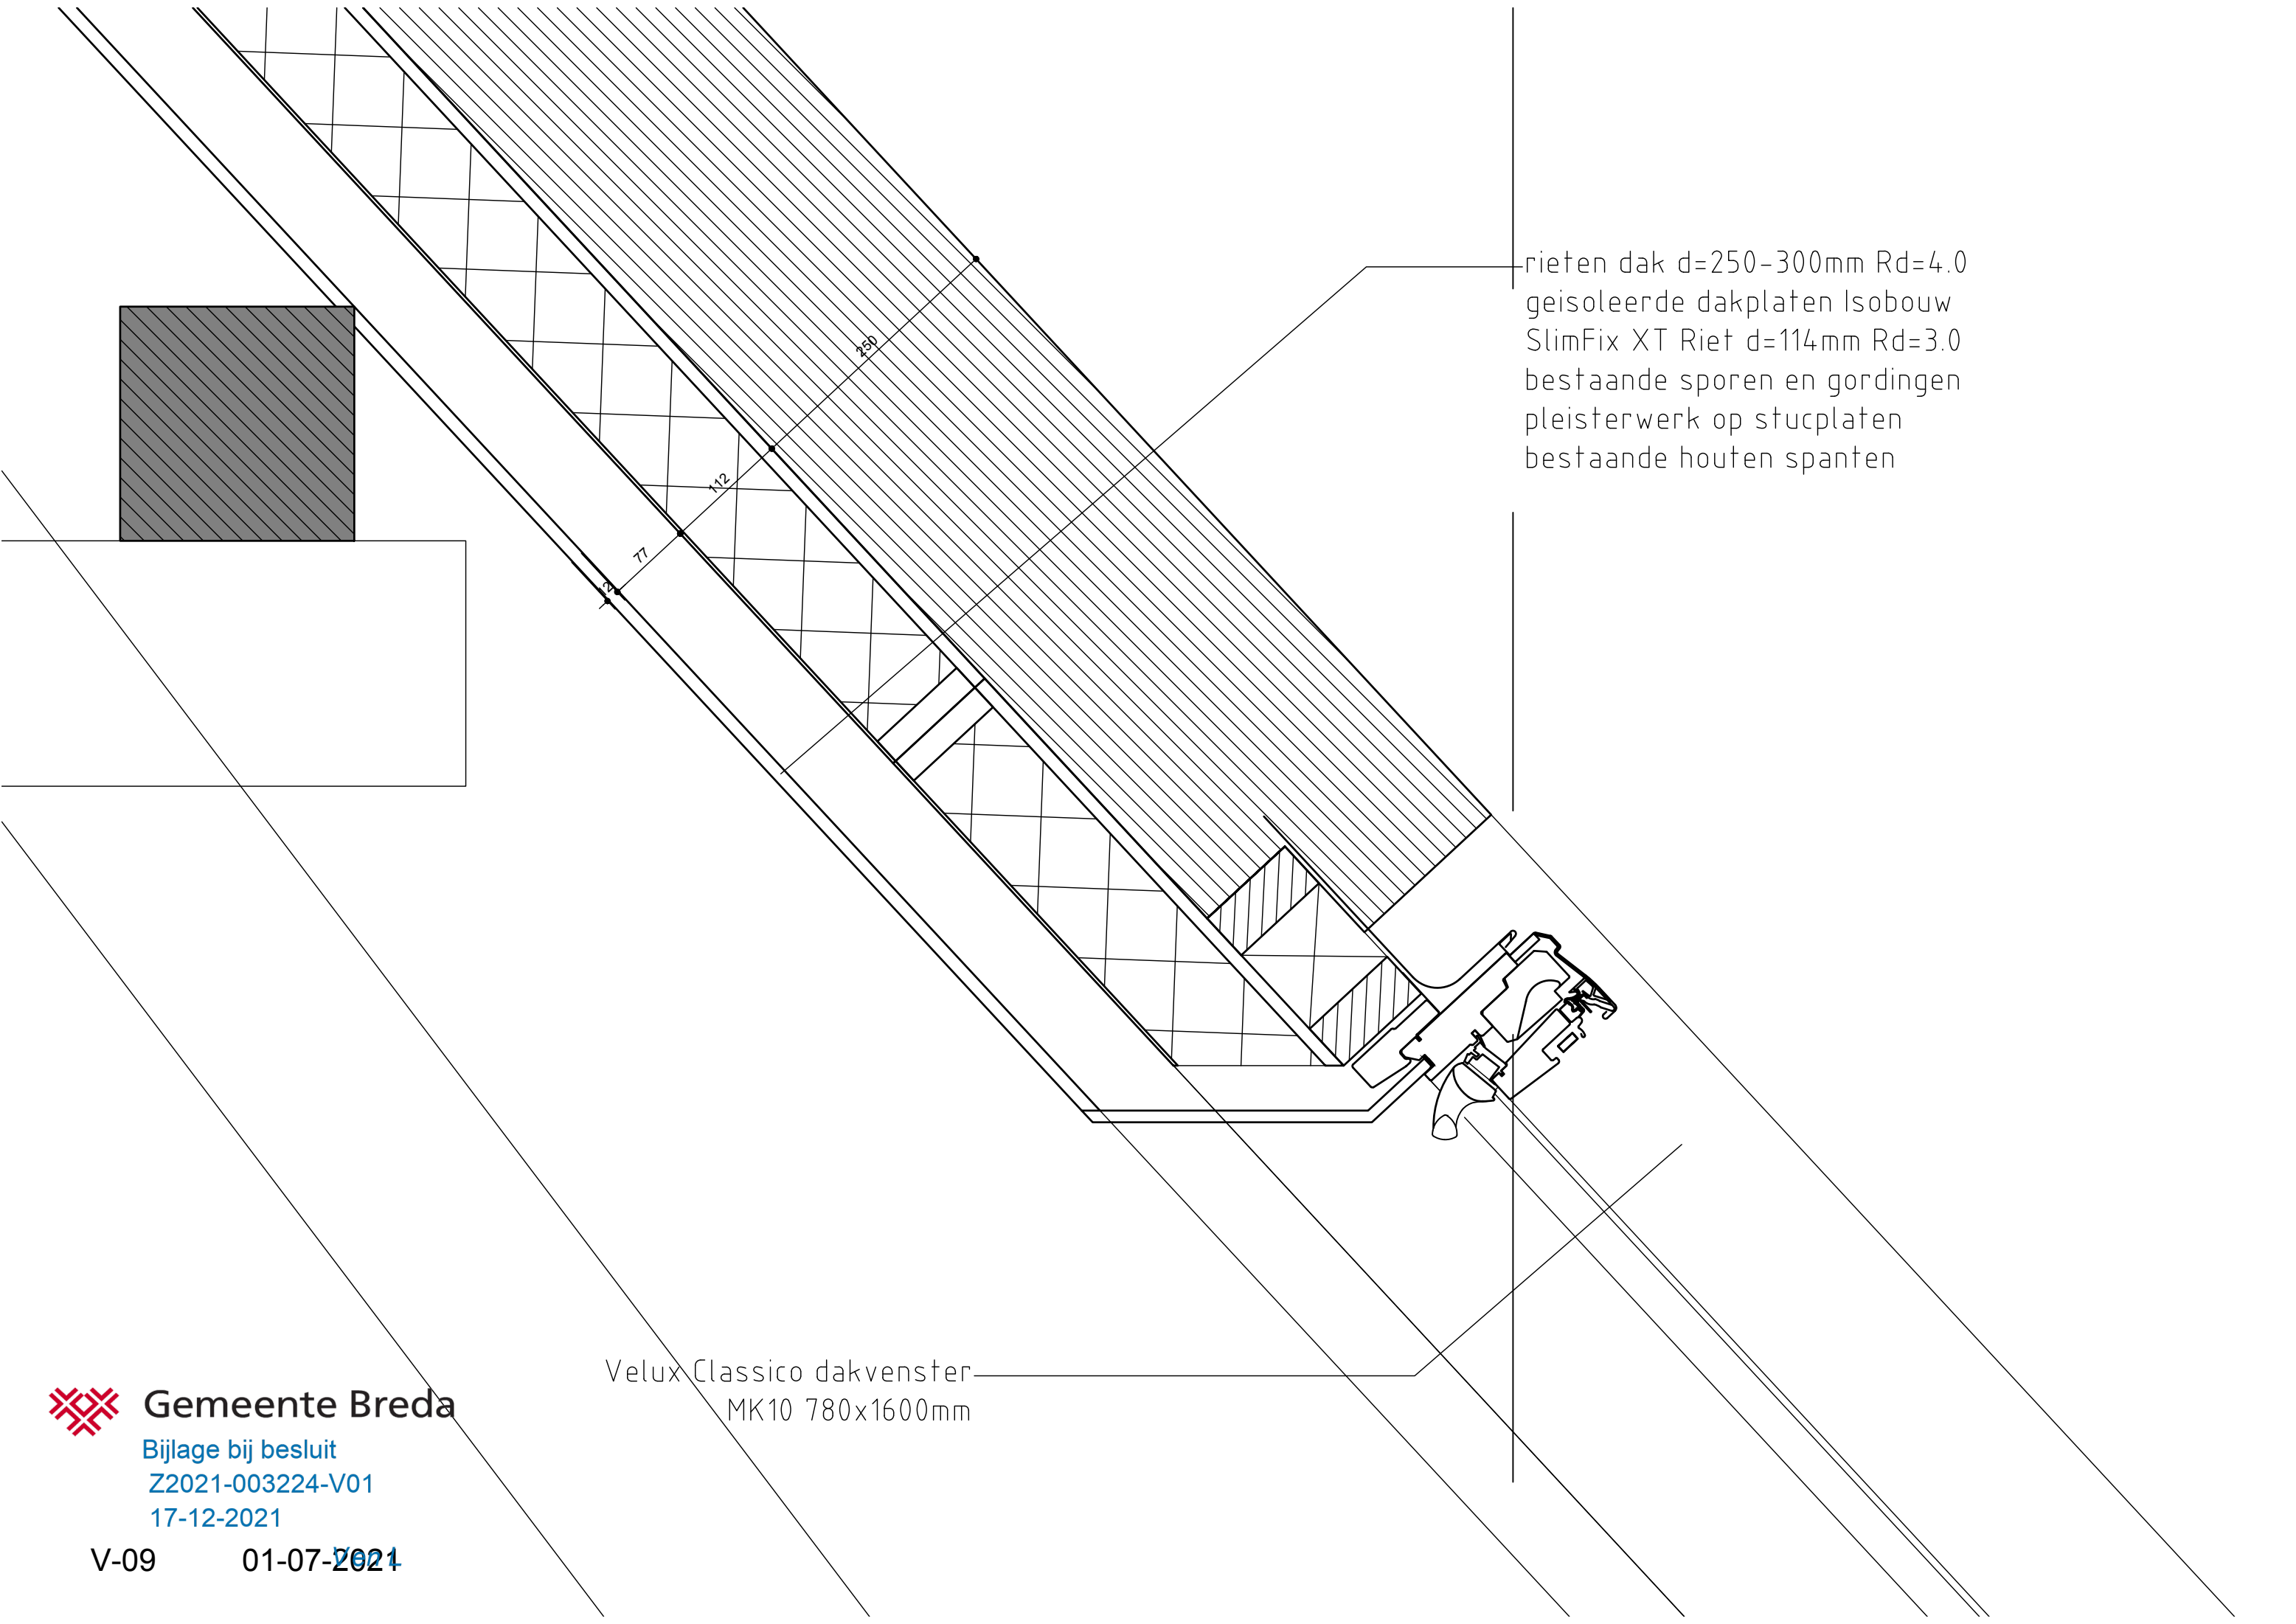


Gemeente Breda

Bijlage bij besluit
Z2021-003224-V01
17-12-2021

V-09 01-07-2021

Velux Classico dakvenster
MK10 780x1600mm

aluminium gezette plaat in
kleur dakvenster

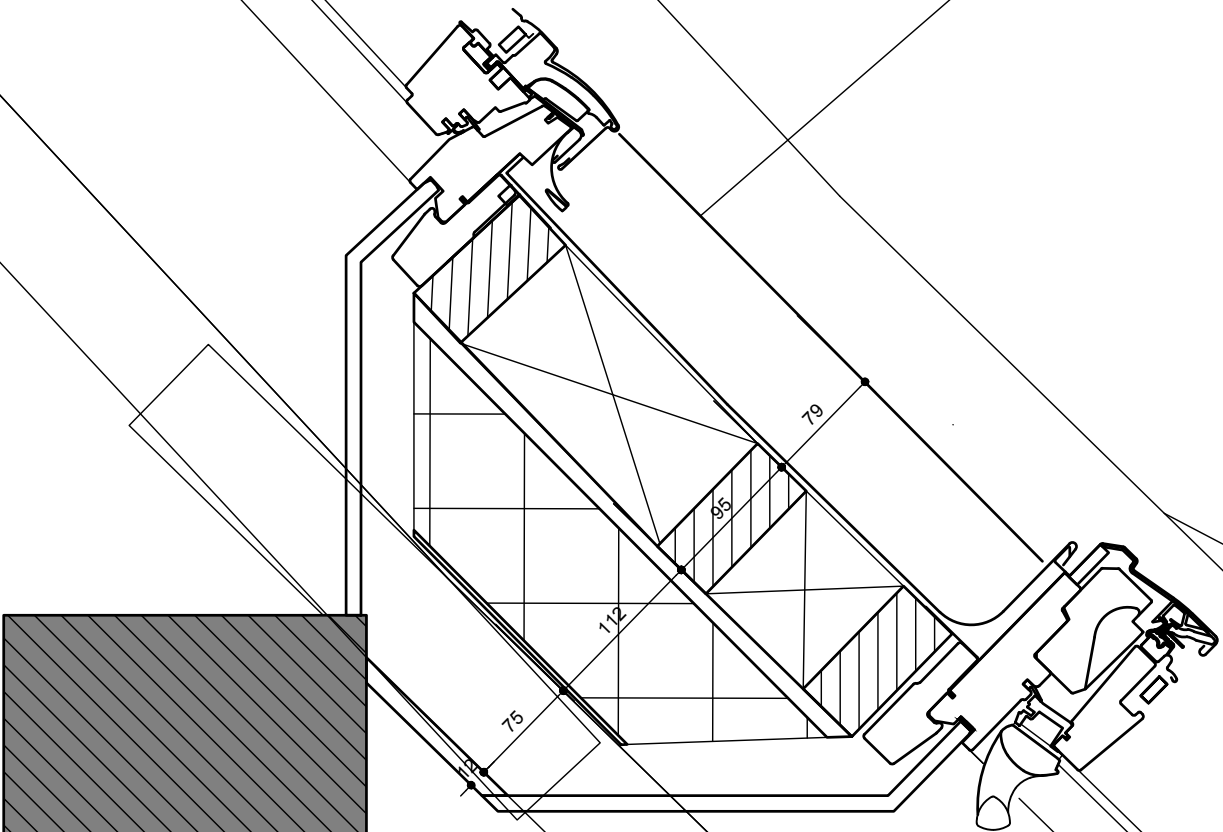

Velux Classico dakvenster
MK10 780x1600mm



Gemeente Breda

Bijlage bij besluit
Z2021-003224-V01
17-12-2021

Velux Classico dakvenster
MK10 780x1600mm

A

rietten dak d=250-300mm Rd=4.0
geïsoleerde dakplaten Isobouw
SlimFix XT Riet d=114mm Rd=3.0
bestaande sporen en gordingen
pleisterwerk op stucplaten
bestaande houten spanten



Gemeente Breda

Bijlage bij besluit
Z2021-003224-V01
17-12-2021

V-11 01-07-2021

LED lijn

rietten dak d=250-300mm Rd=4.0
geïsoleerde dakplaten Isobouw
SlimFix XT Riet d=114mm Rd=3.0
bestaande sporen en gordingen
pleisterwerk op stucplaten
bestaande houten spanten

bestaande houten delen
bestaand houten frame
folie
RockSono Base d=75mm
RockSono Base d=160mm
houten frame 235x38mm
folie
OSB plaat
gipsplaat d=12.5mm

ok dakrand
2300+P

bestaand houten kozijn

beglazing


bestaande houten delen
bestaand houten frame
folie
RockSono Base d=75mm
RockSono Base d=160mm
houten frame 235x38mm
folie
OSB plaat
gipsplaat d=12.5mm



Gemeente Breda

Bijlage bij besluit
Z2021-003224-V01
17-12-2021

V-12 01-07-2021

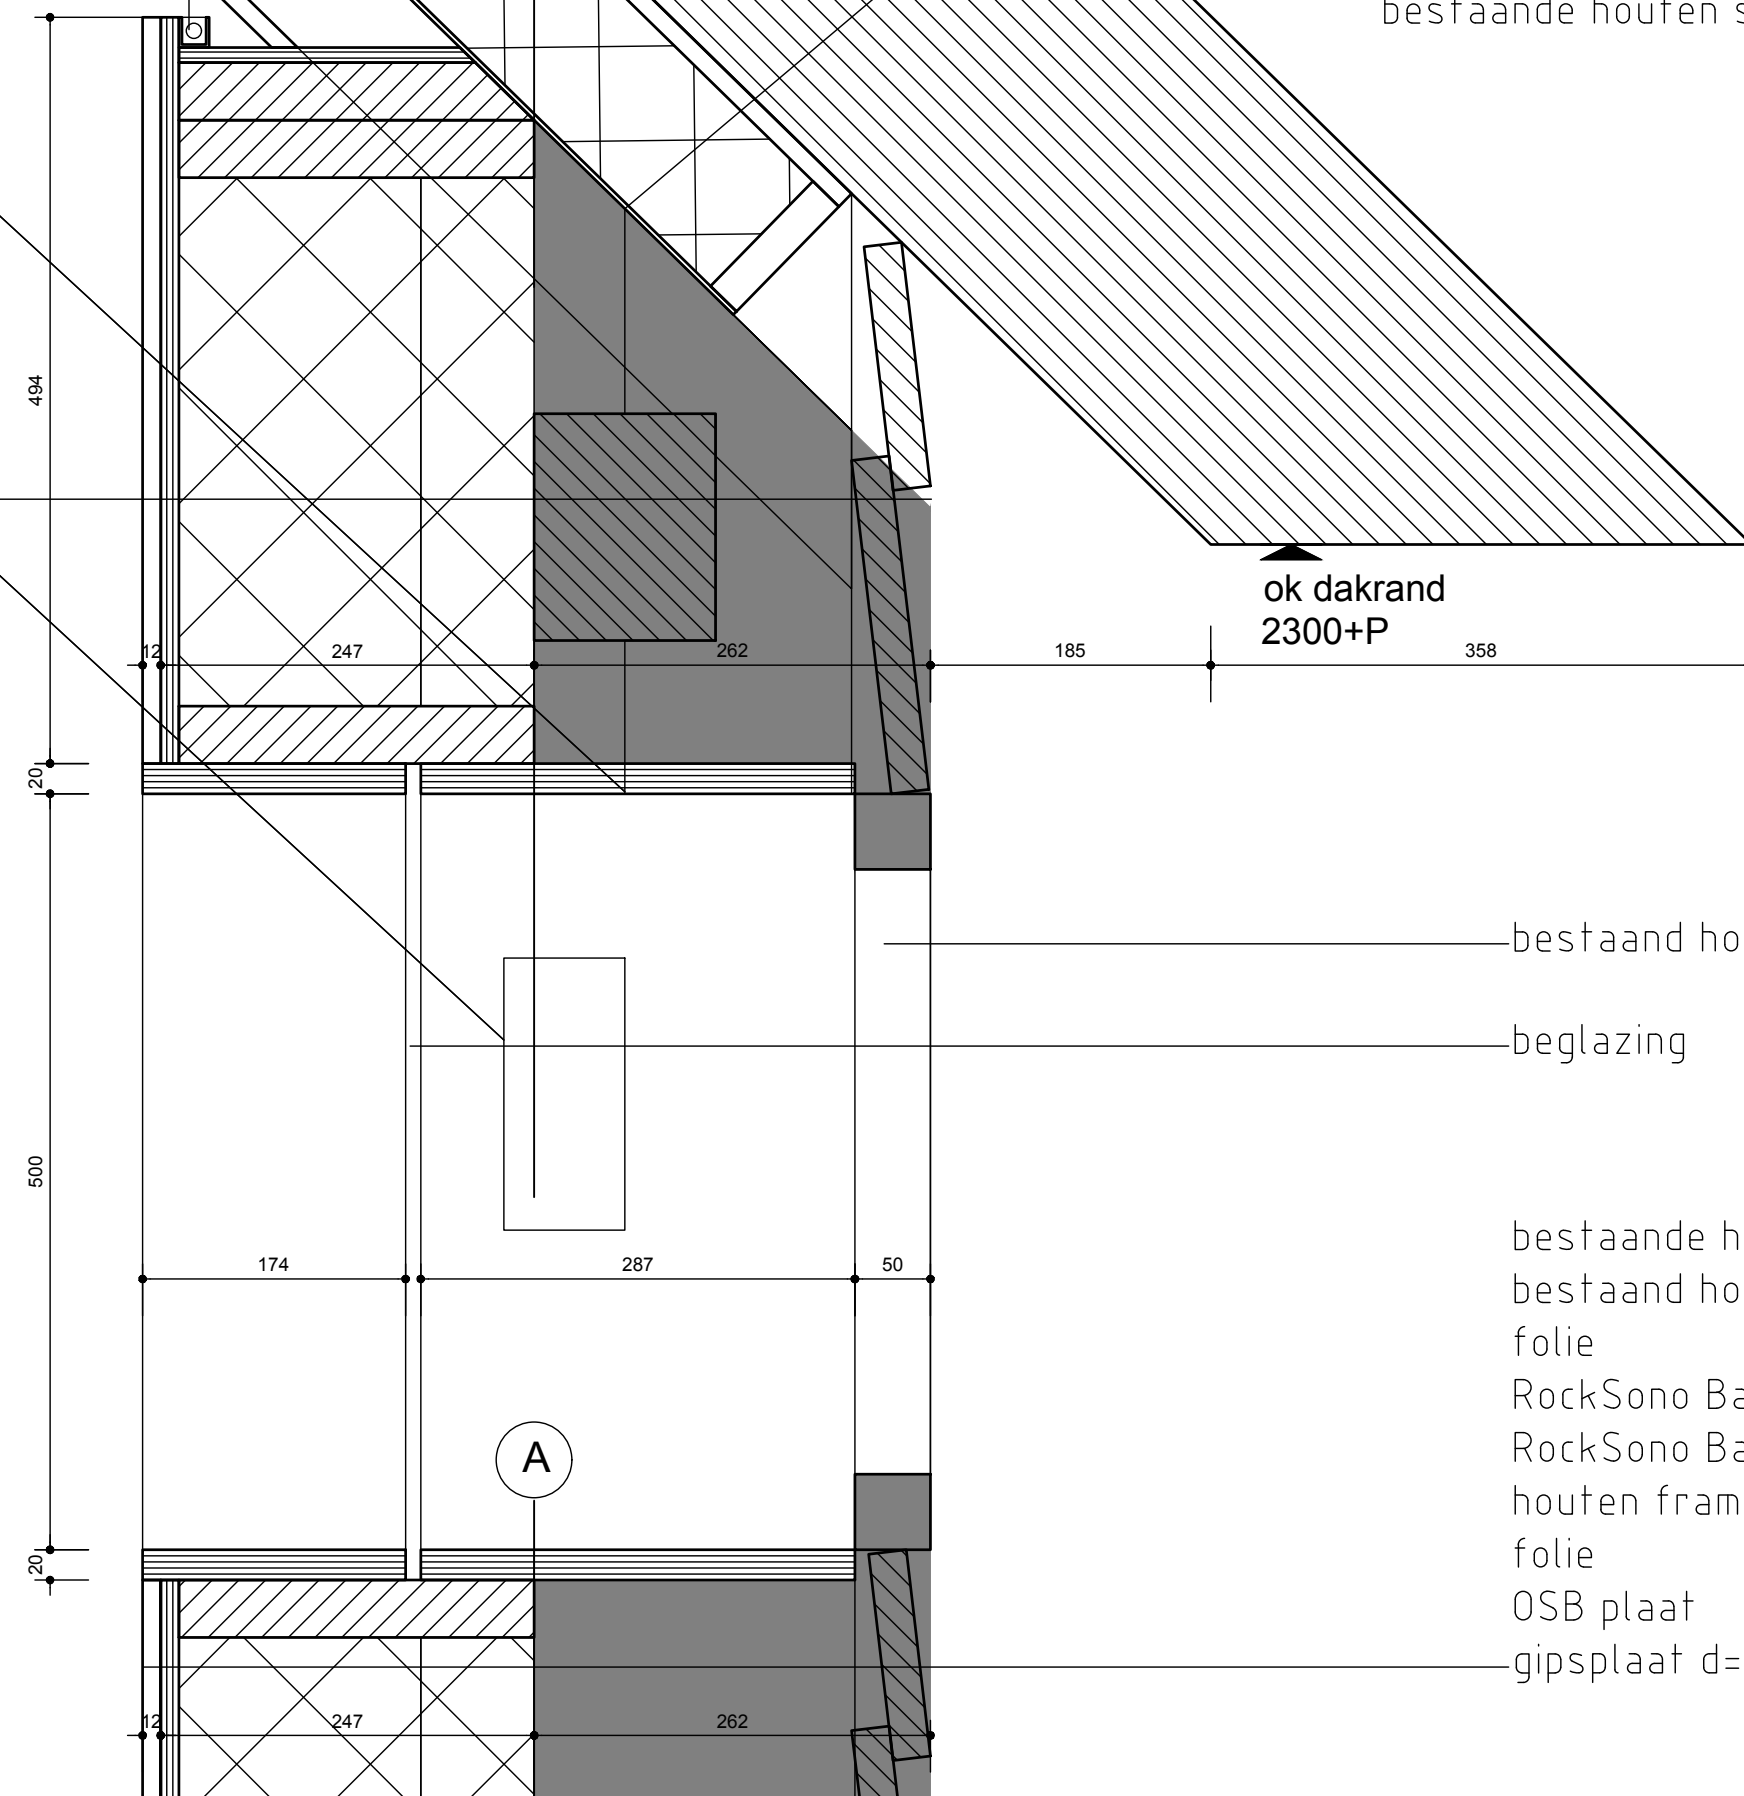

LED lijn

rietendak d=250-300mm Rd=4.0
geïsoleerde dakplaten Isobouw
SlimFix XT Riet d=114mm Rd=3.0
bestaande sporen en gordingen
pleisterwerk op stucplaten
bestaande houten spanten

ok dakrand
2150+P

bestaande houten delen
bestaand houten frame
folie
RockSono Base d=75mm
RockSono Base d=160mm
houten frame 235x38mm
folie
OSB plaat
gipsplaat d=12.5mm




Gemeente Breda

Bijlage bij besluit
Z2021-003224-V01
17-12-2021

V-12a 01-07-2021


07

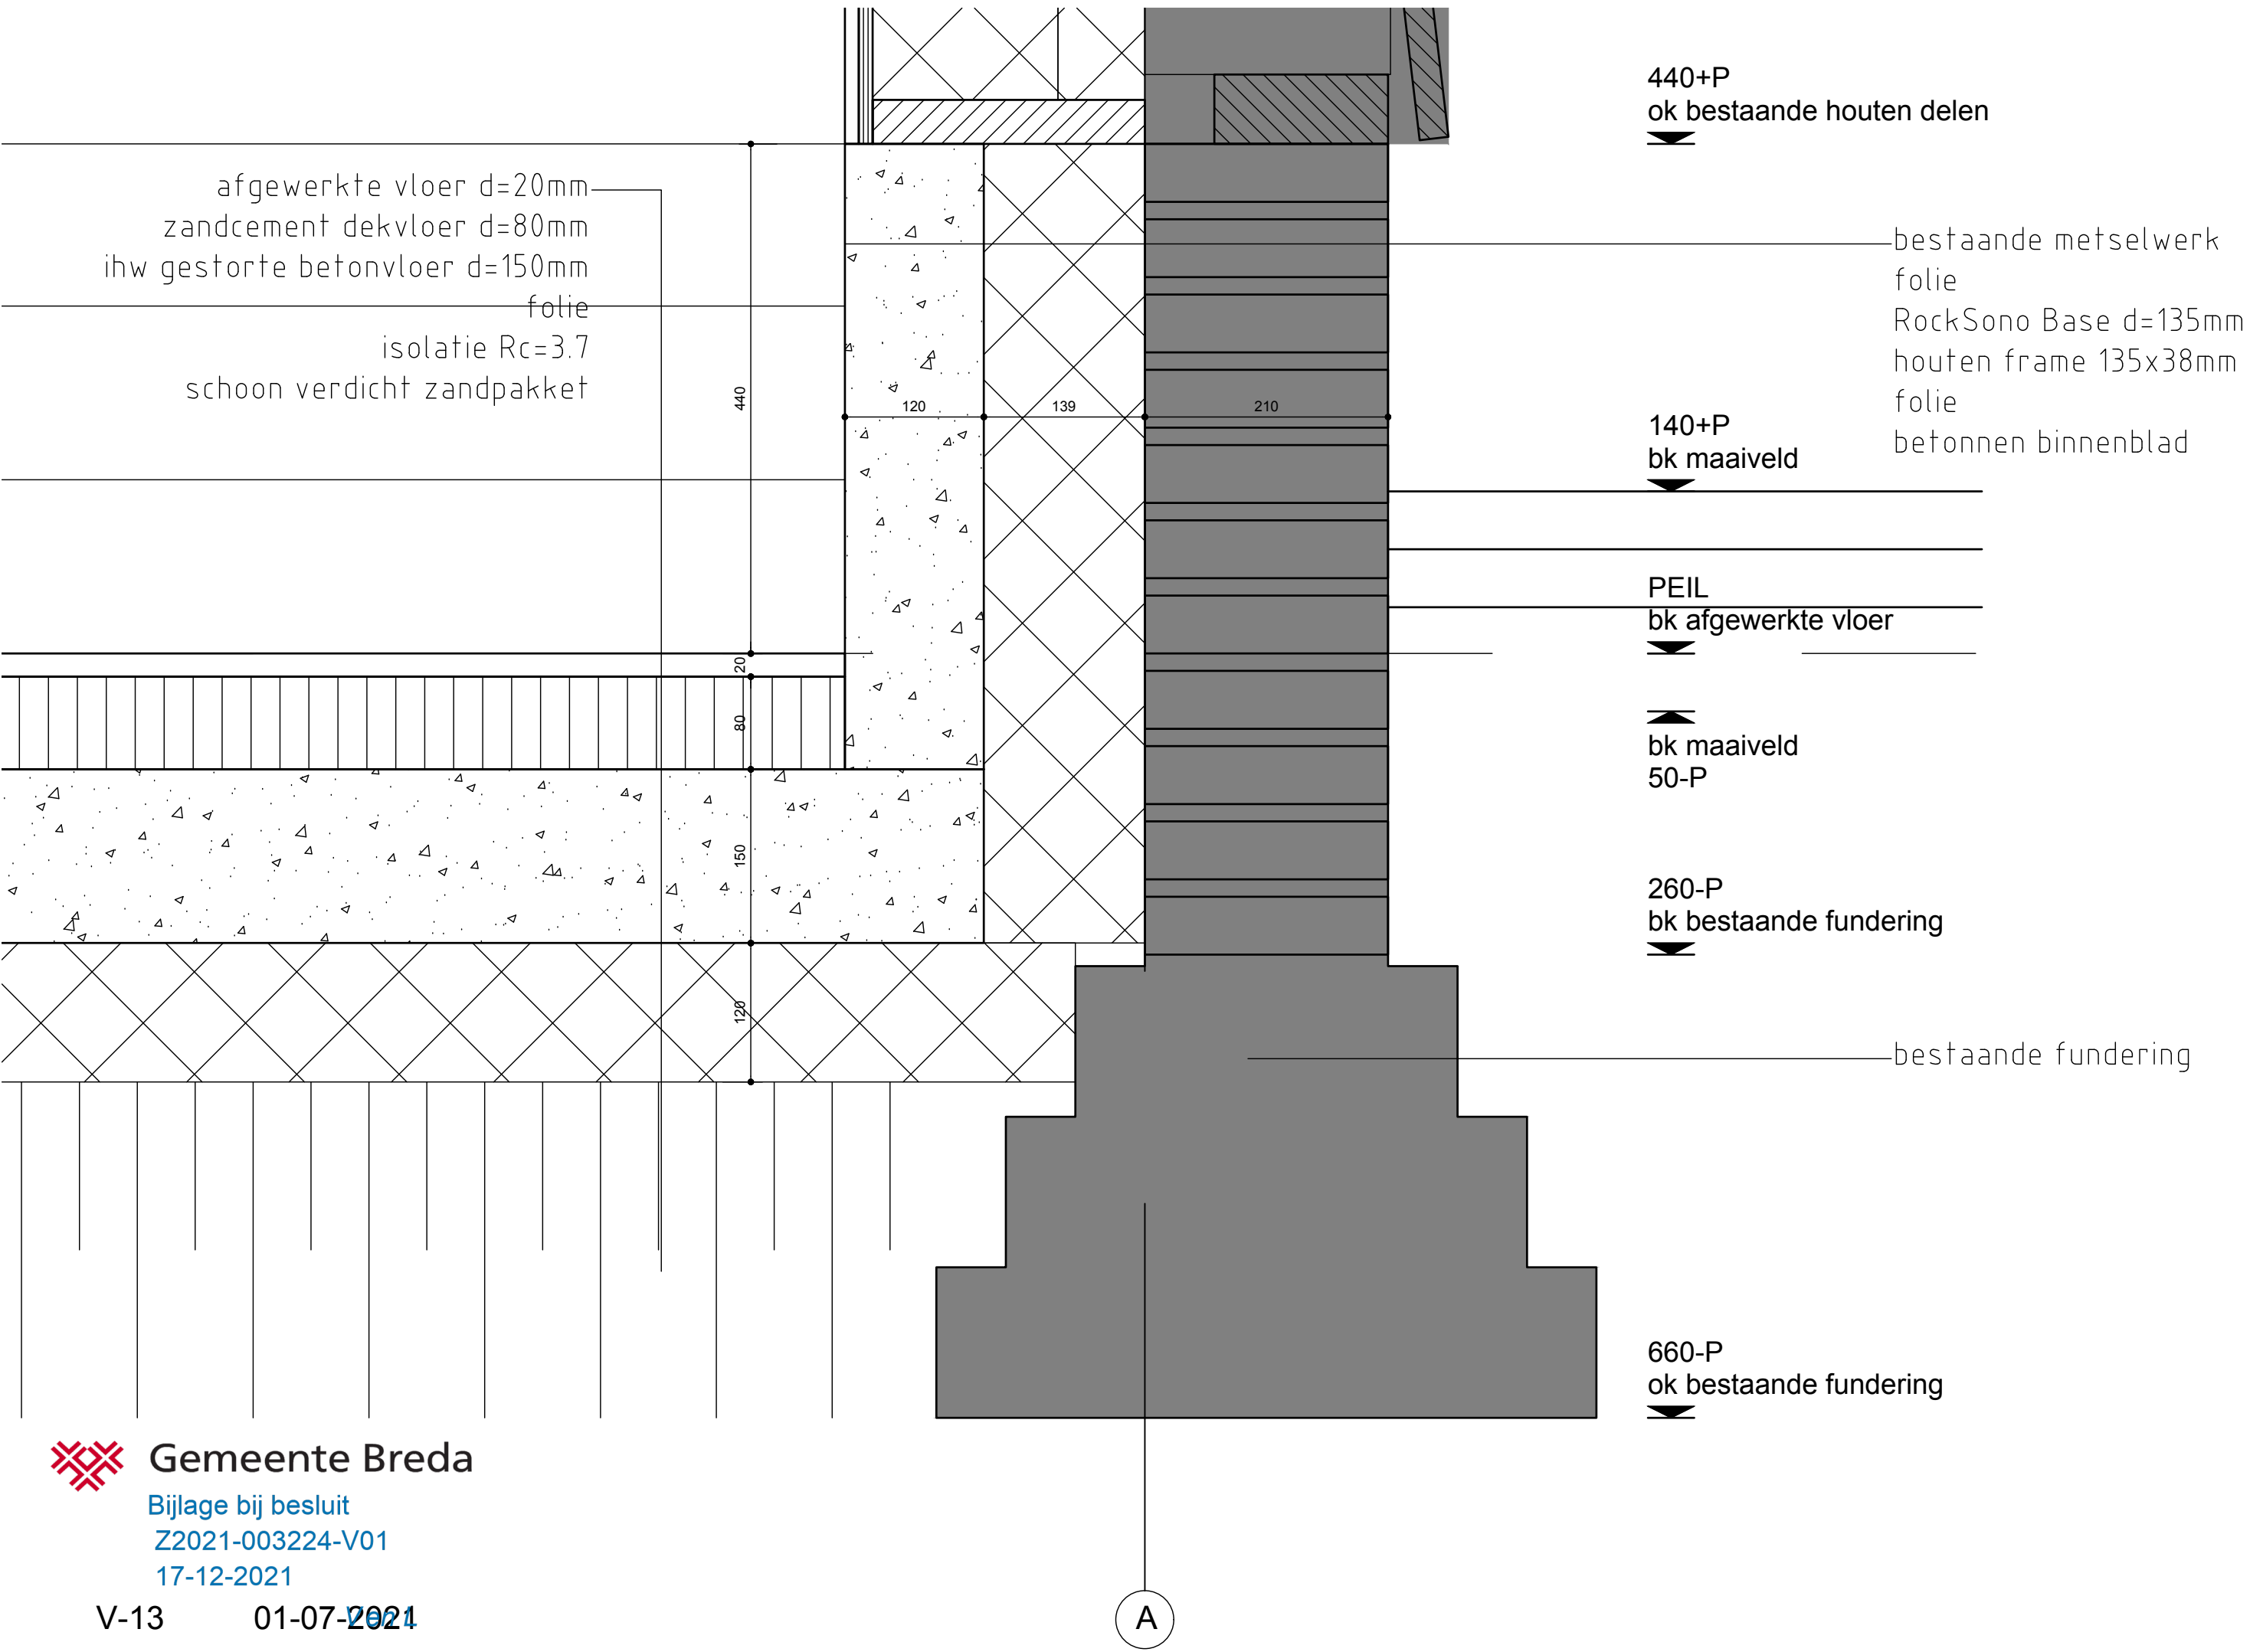

Gemeente Breda

Bijlage bij besluit
Z2021-003224-V01
17-12-2021

V-13 01-07-2021

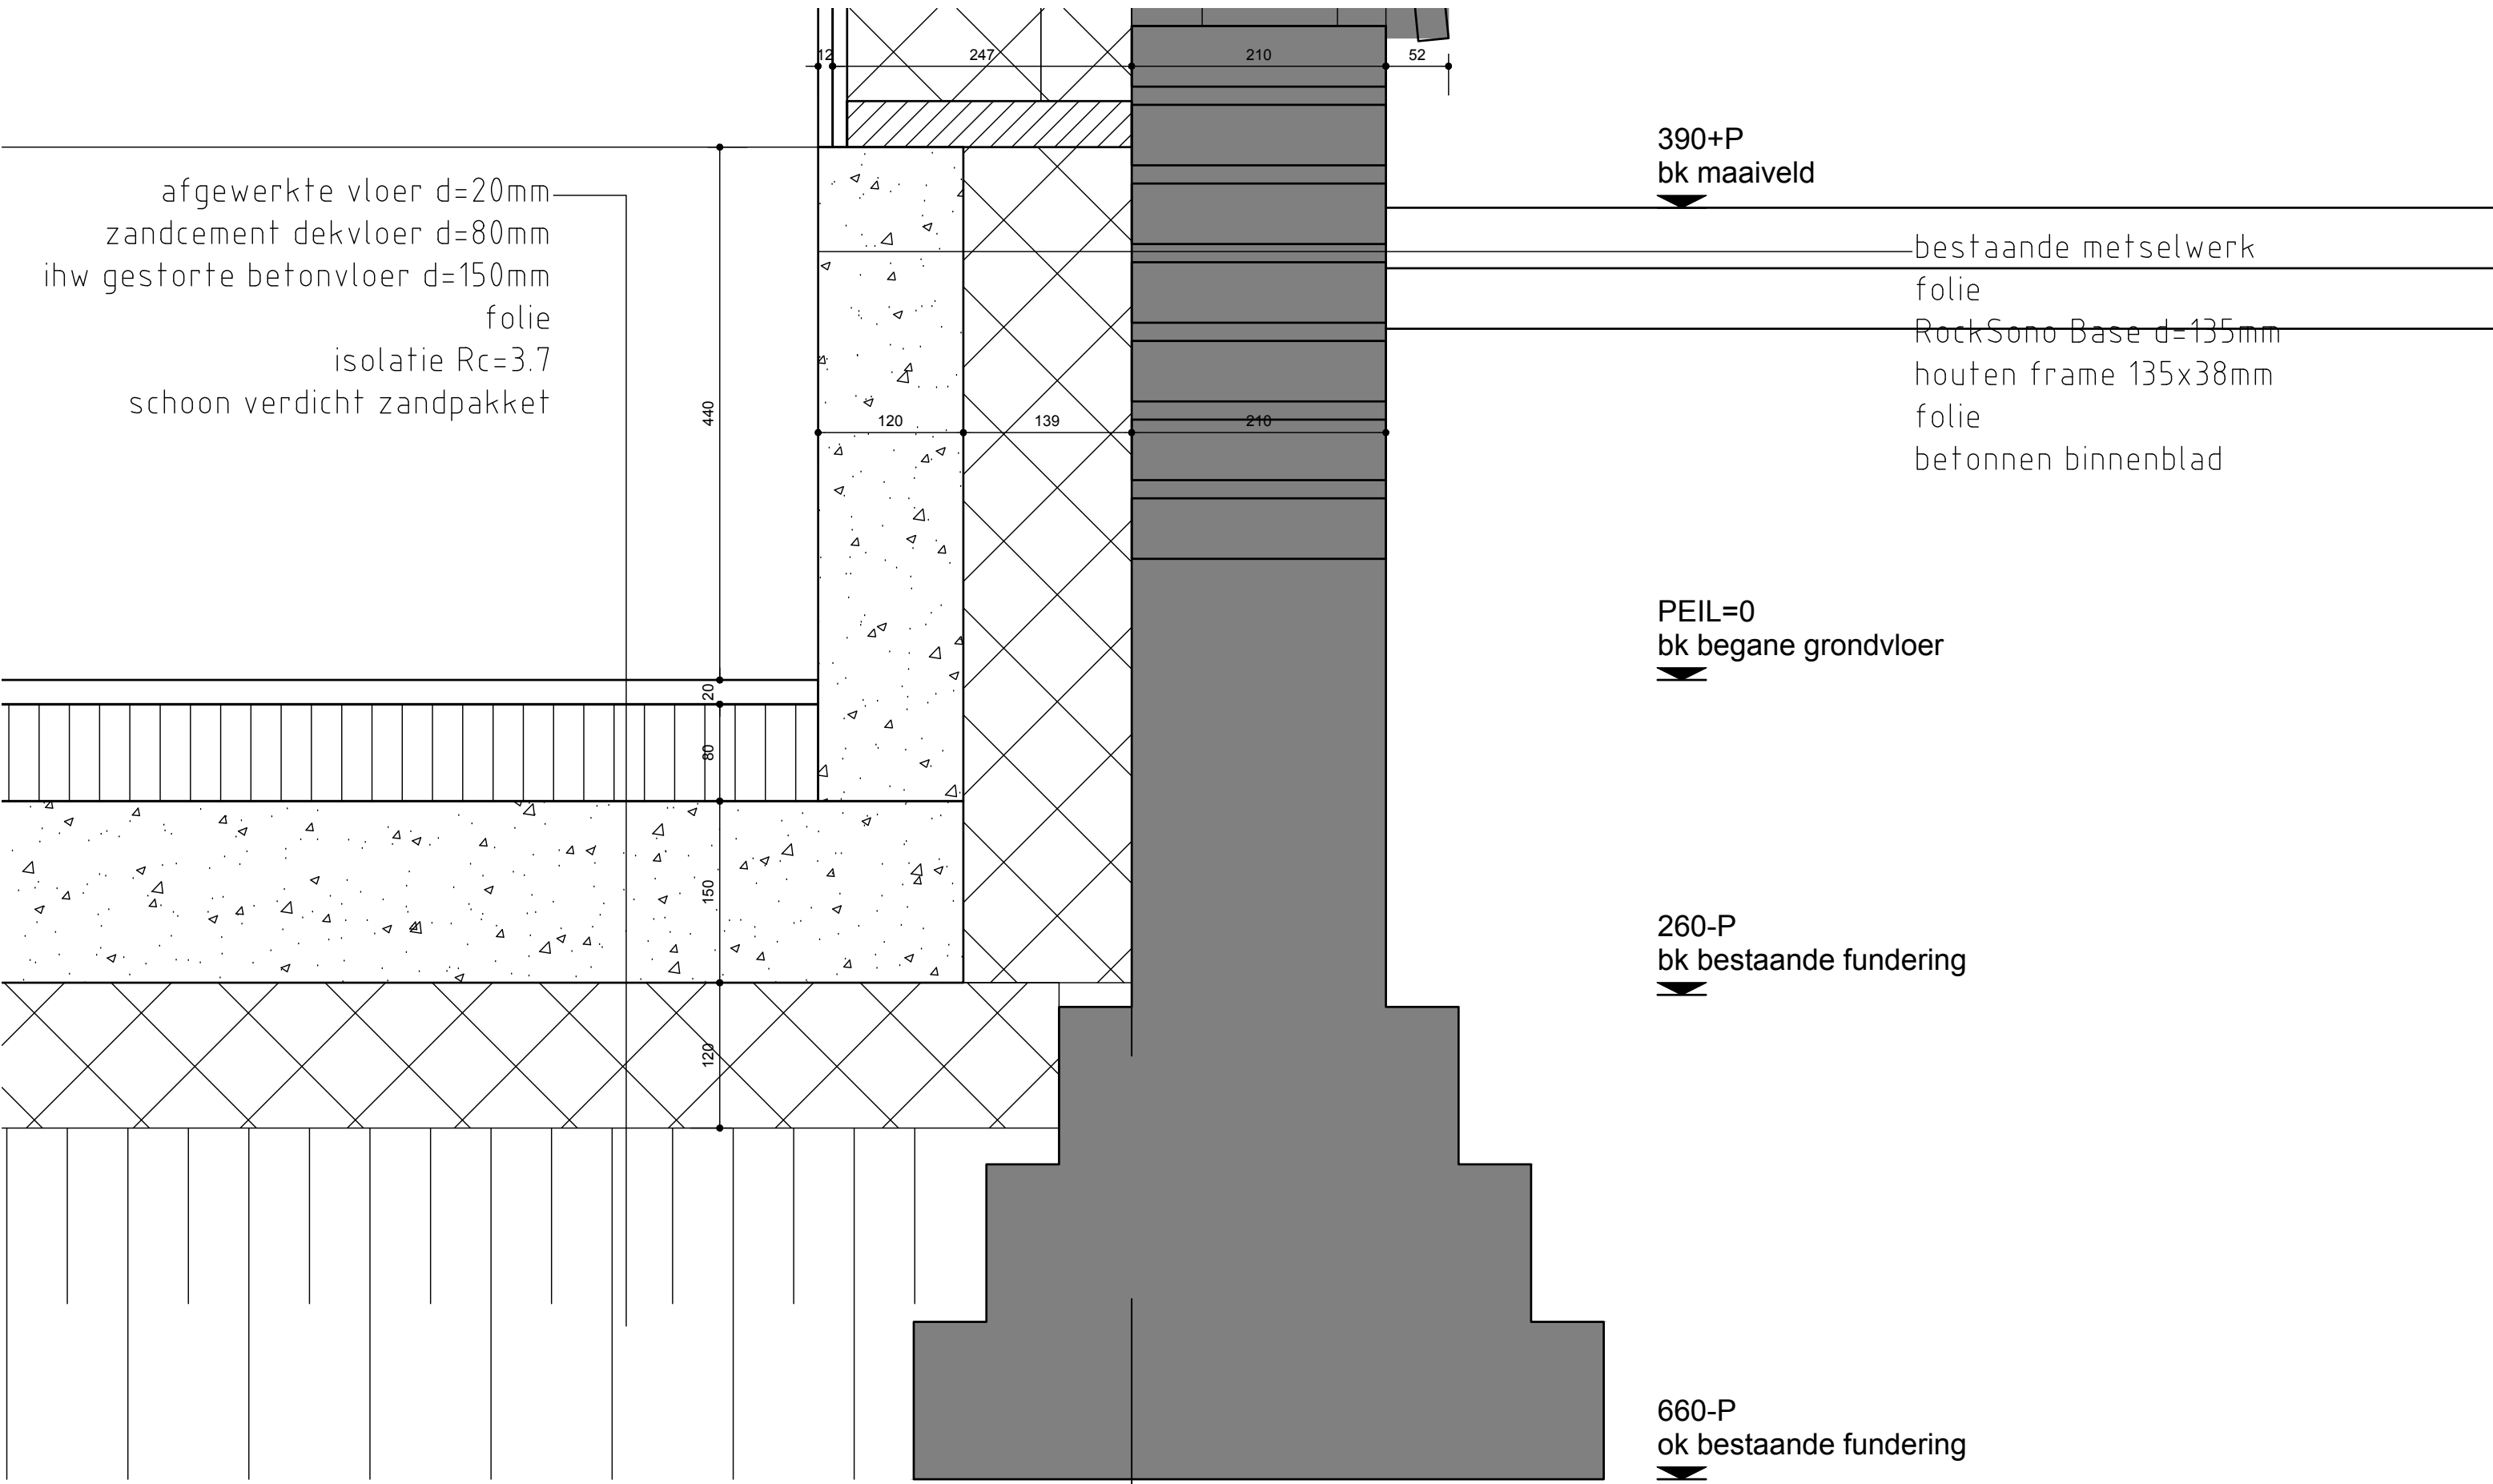

Gemeente Breda

Bijlage bij besluit

Z2021-003224-V01


17-12-2021


V-13a

01-07-2021

riet dak d=250-300mm Rd=4.0
geïsoleerde dakplaten Isobouw
SlimFix XT Riet d=114mm Rd=3.0
bestaande sporen en gordingen
pleisterwerk op stucplaten
bestaande houten spanten

bestaande houten delen
bestaand houten frame
folie
RockSono Base d=75mm
RockSono Base d=160mm
houten frame 235x38mm
folie
OSB plaat
gipsplaat d=12.5mm

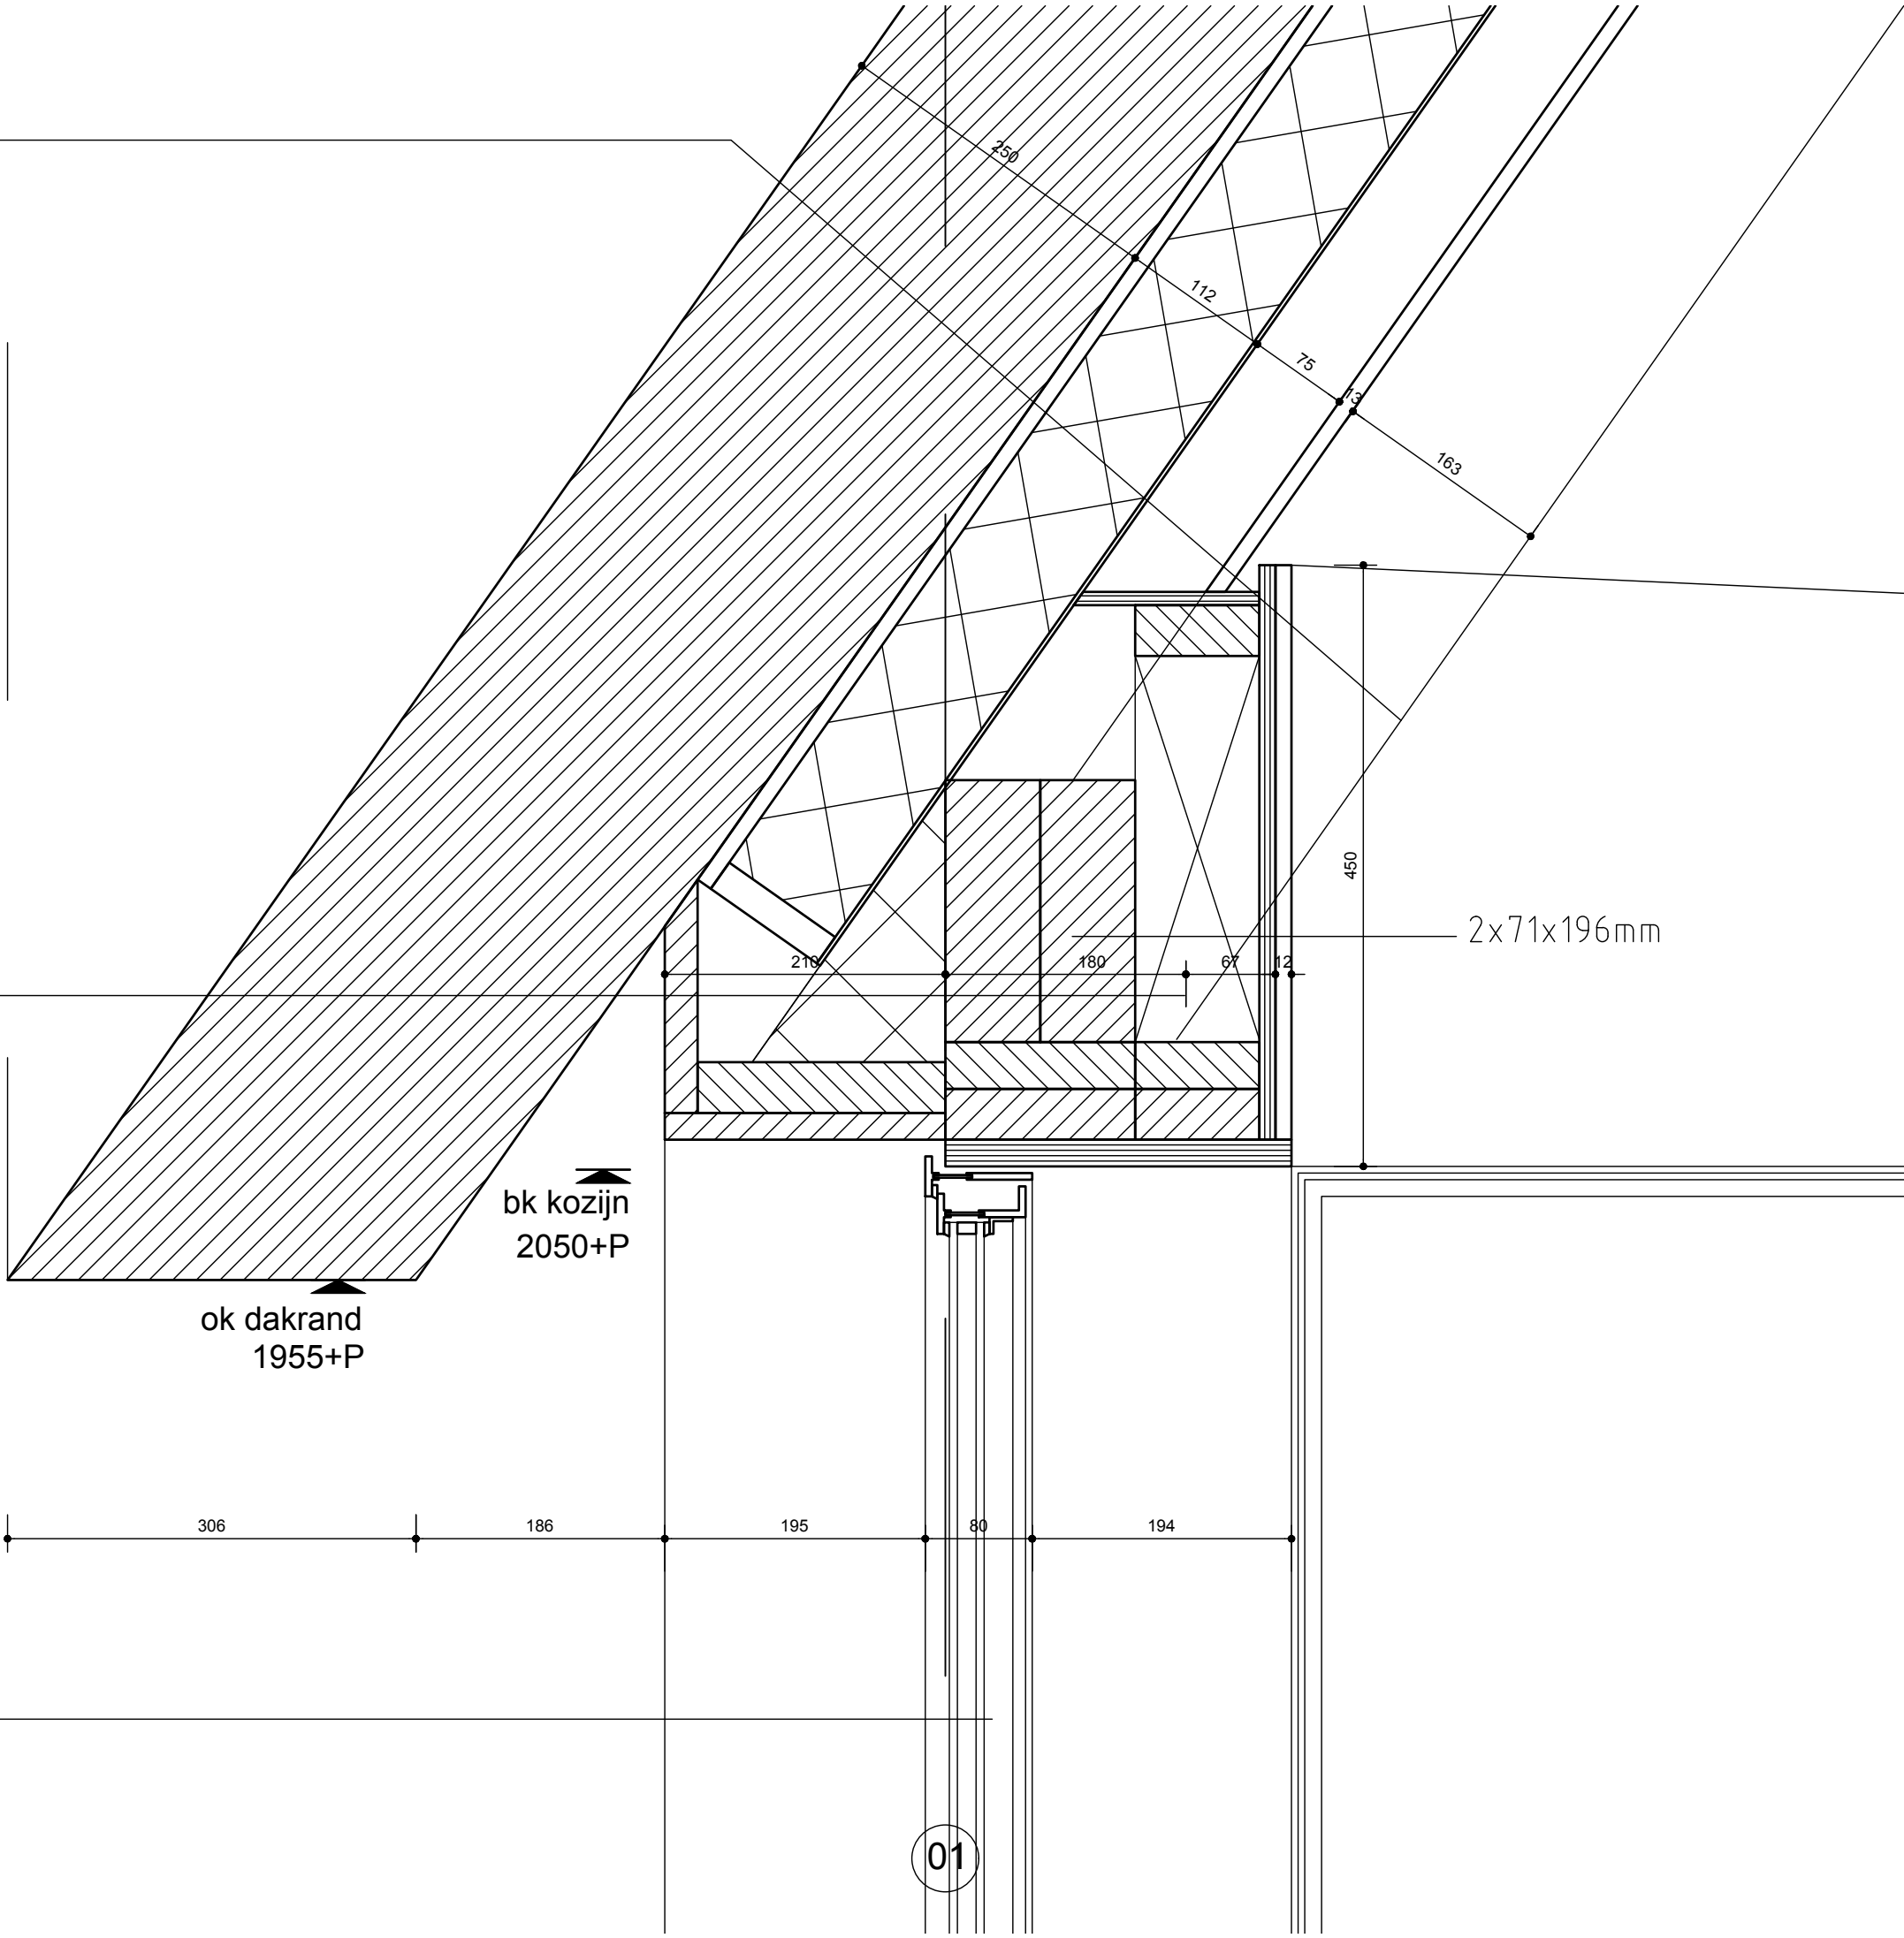

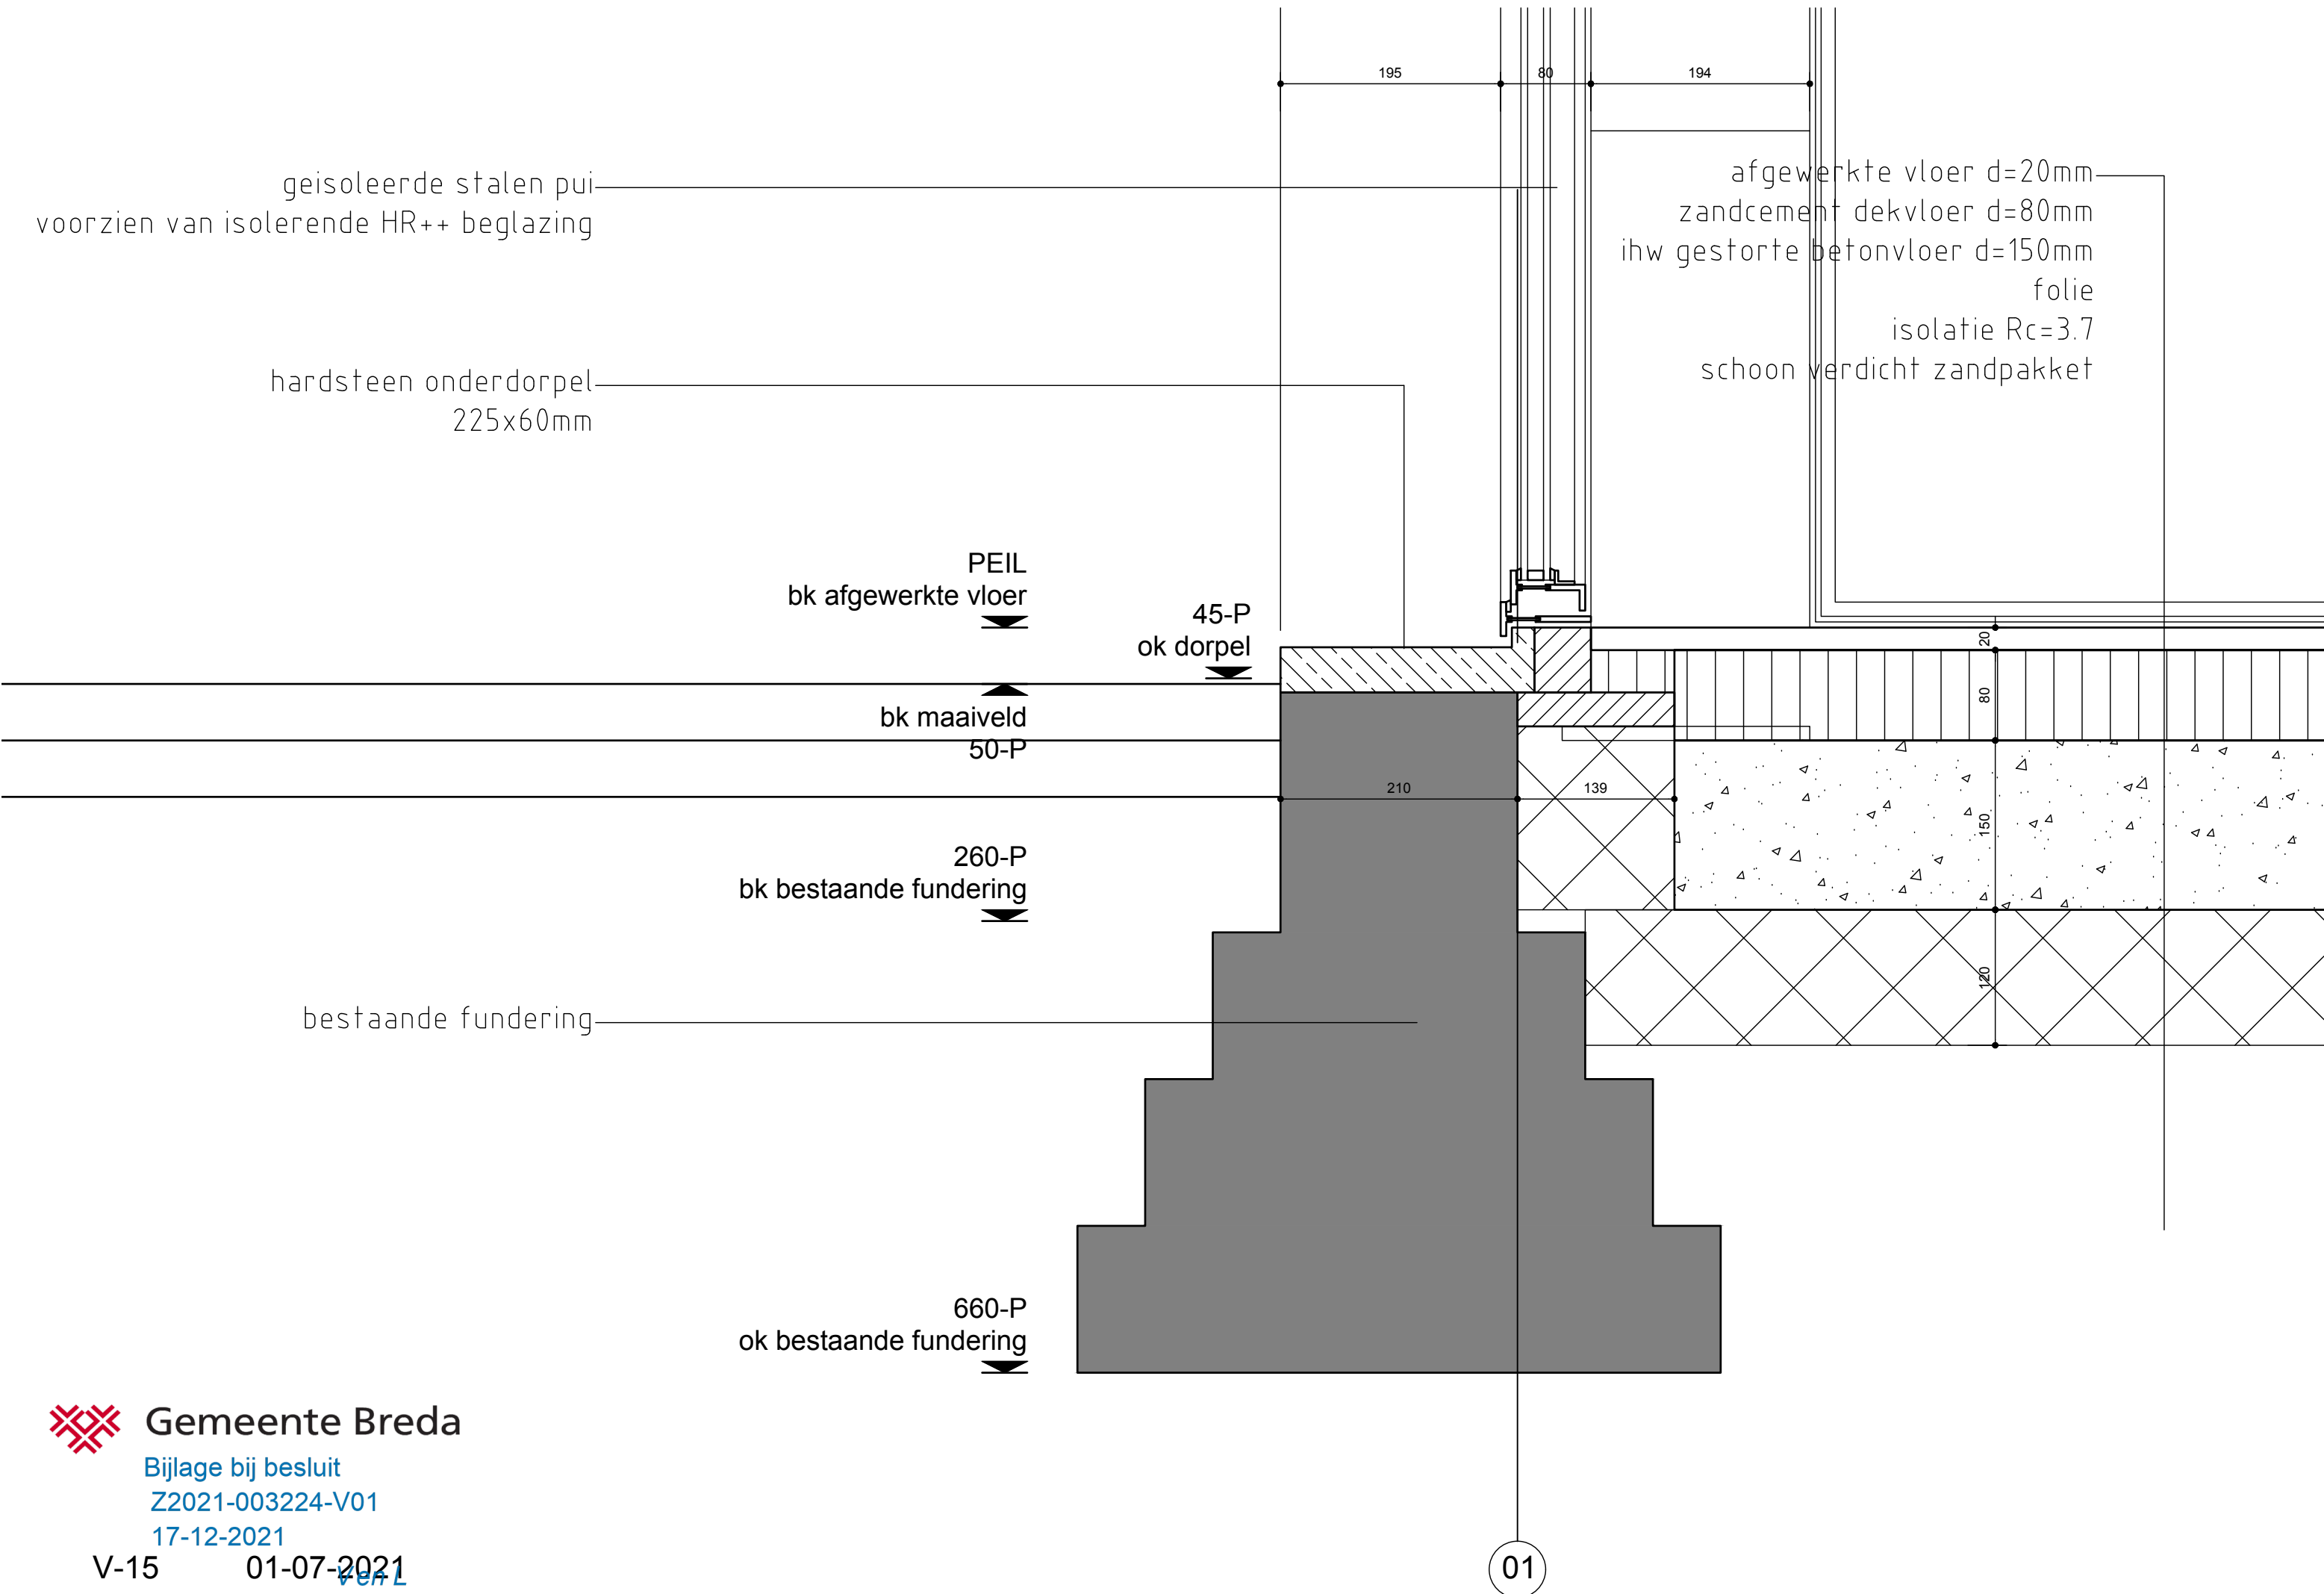

Gemeente Breda

Bijlage bij besluit

Z2021-003224-V01

17-12-2021


V-15

01-07-2021

Per L

01

rieten dak d=250-300mm Rd=4.0
geïsoleerde dakplaten Isobouw
SlimFix XT Riet d=114mm Rd=3.0
bestaande sporen en gordingen
pleisterwerk op stucplaten
bestaande houten spanten

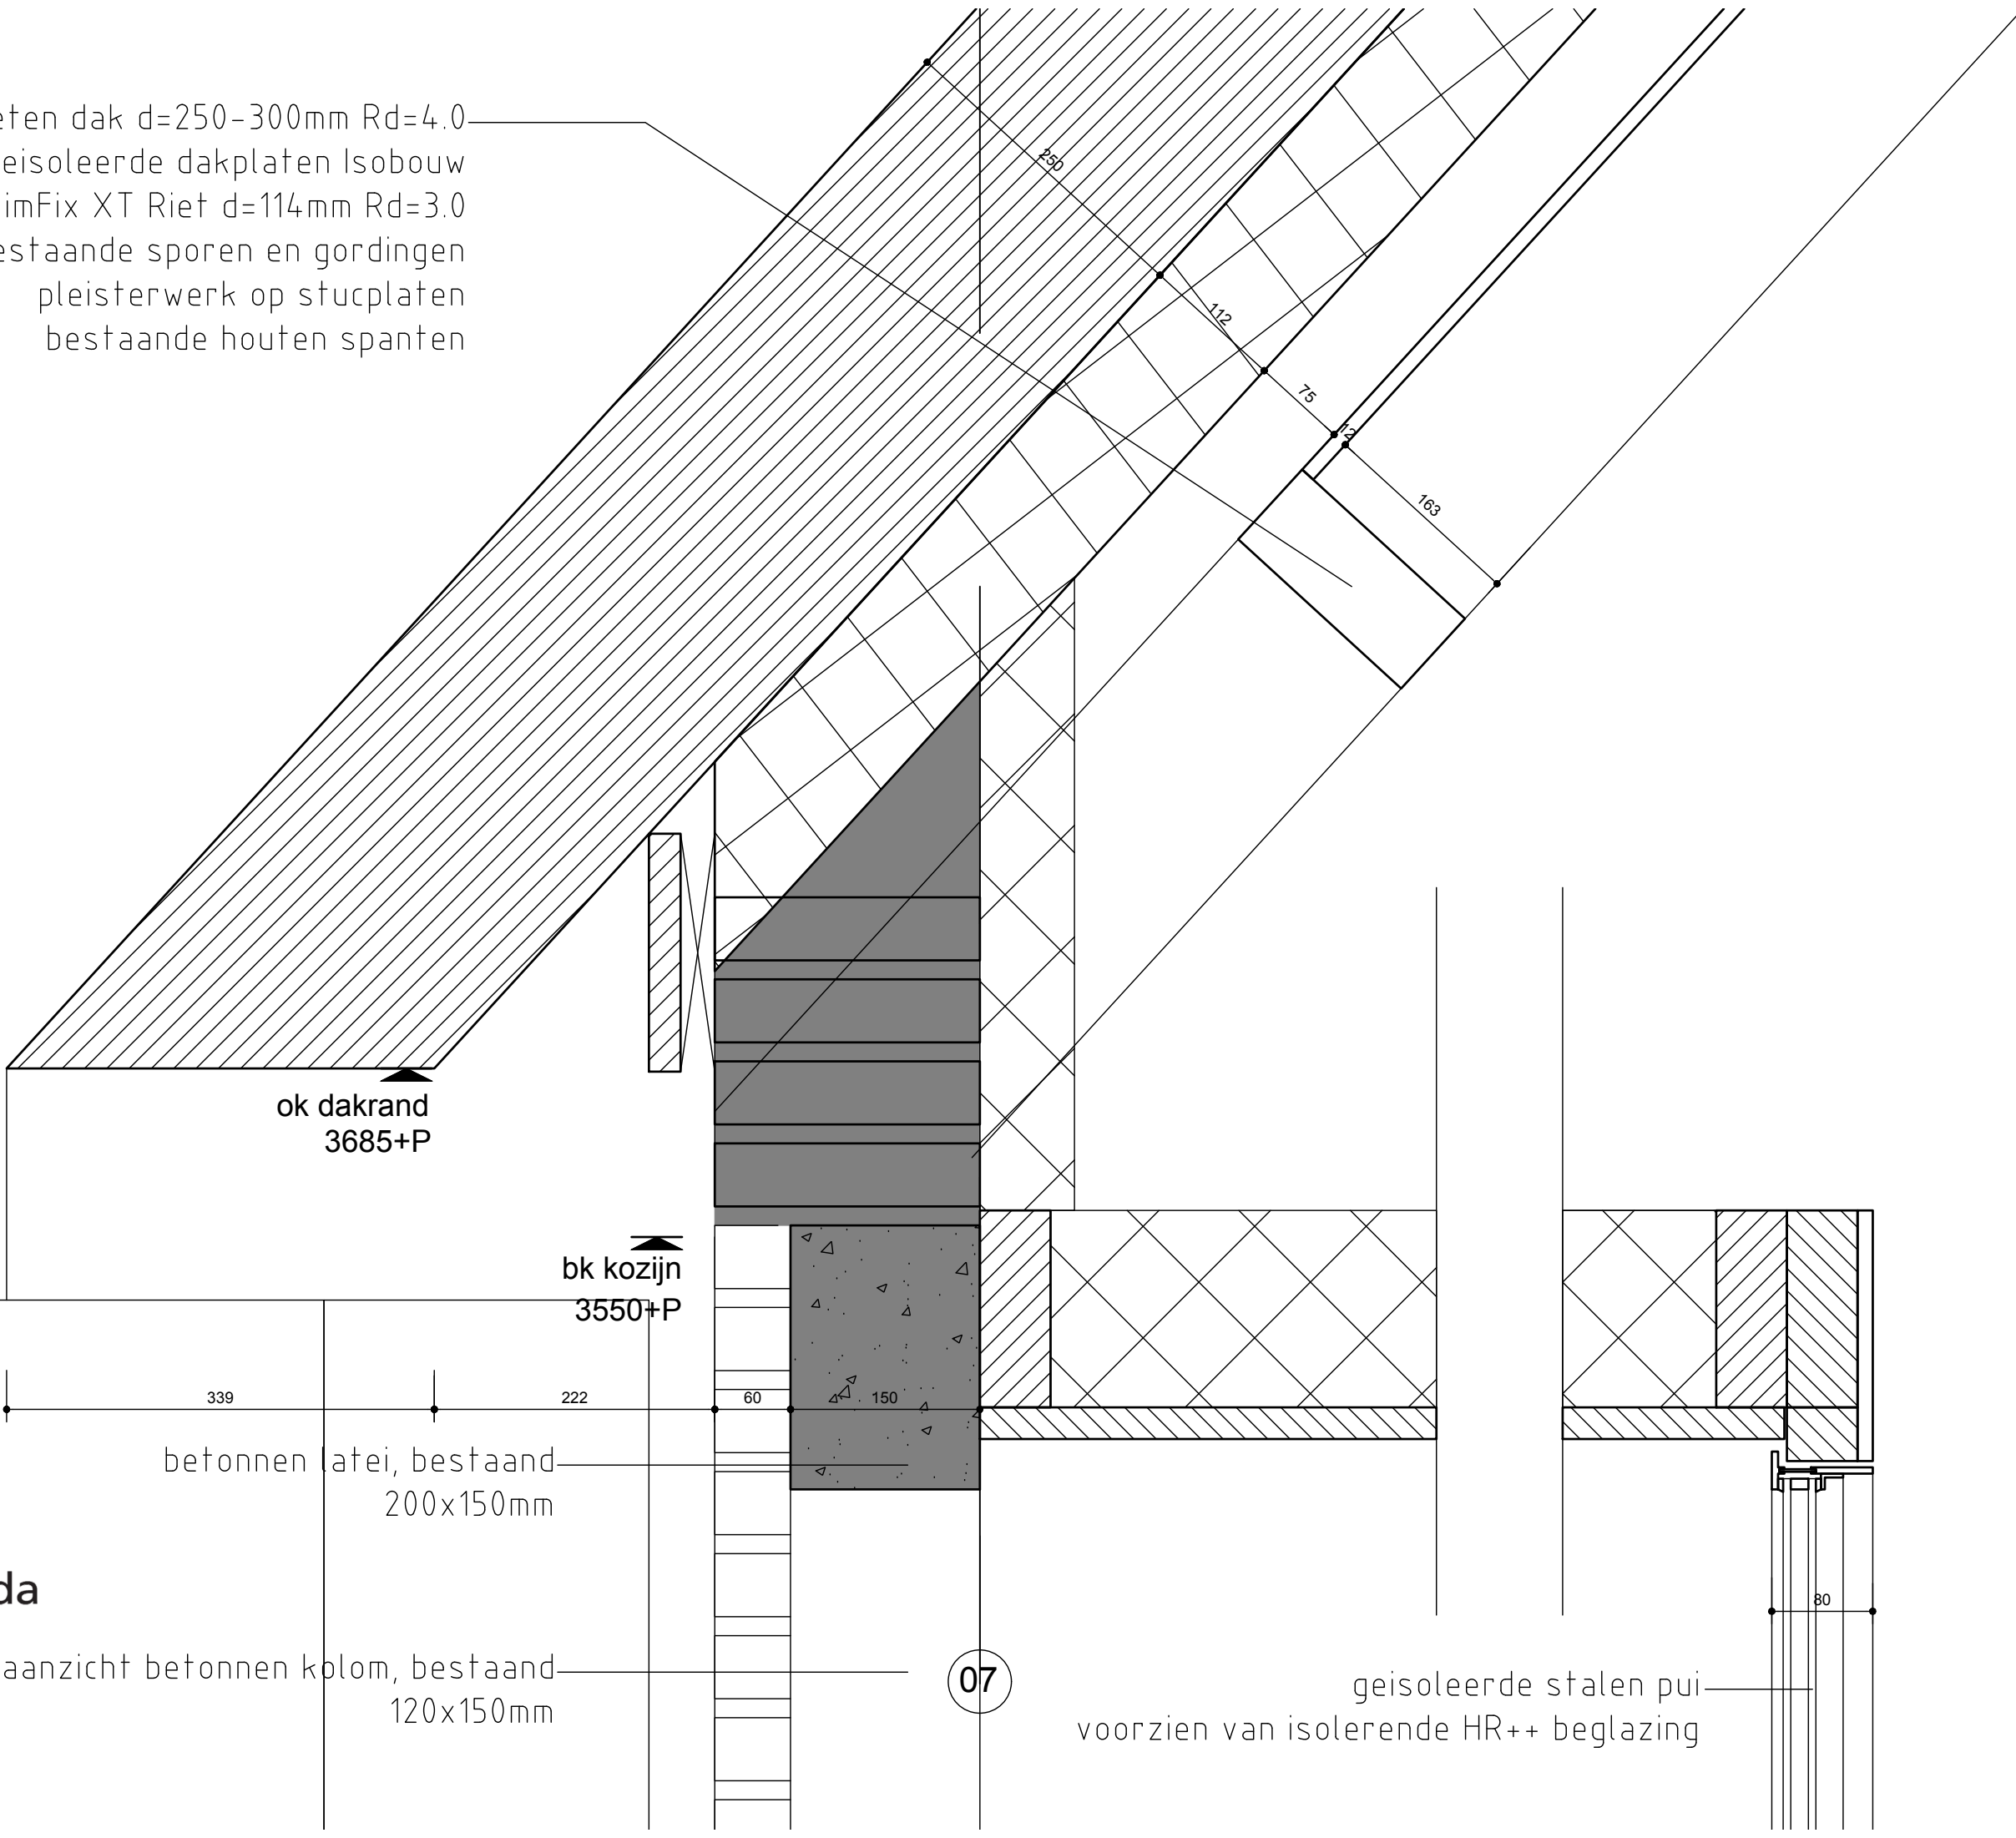

ok dakrand
3685+P

bk kozijn
3550+P

339 222 60 150
betonnen latei, bestaand
200x150mm

aanzicht betonnen kolom, bestaand
120x150mm

geïsoleerde stalen pui
voorzien van isolerende HR++ beglazing

07



Gemeente Breda

Bijlage bij besluit
Z2021-003224-V01
17-12-2021

V-16


01-07-2021

geïsoleerde stalen pui
voorzien van isolerende HR++ beglazing

afgewerkte vloer d=20mm
zandcement dekvloer d=80mm
ihw gestorte betonvloer d=150mm
folie
isolatie Rc=3.7
schoon verdicht zandpakket

ijsselsteentjes in specie
betonvloer d=150mm
folie

PEIL=0
bk afgewerkte vloer

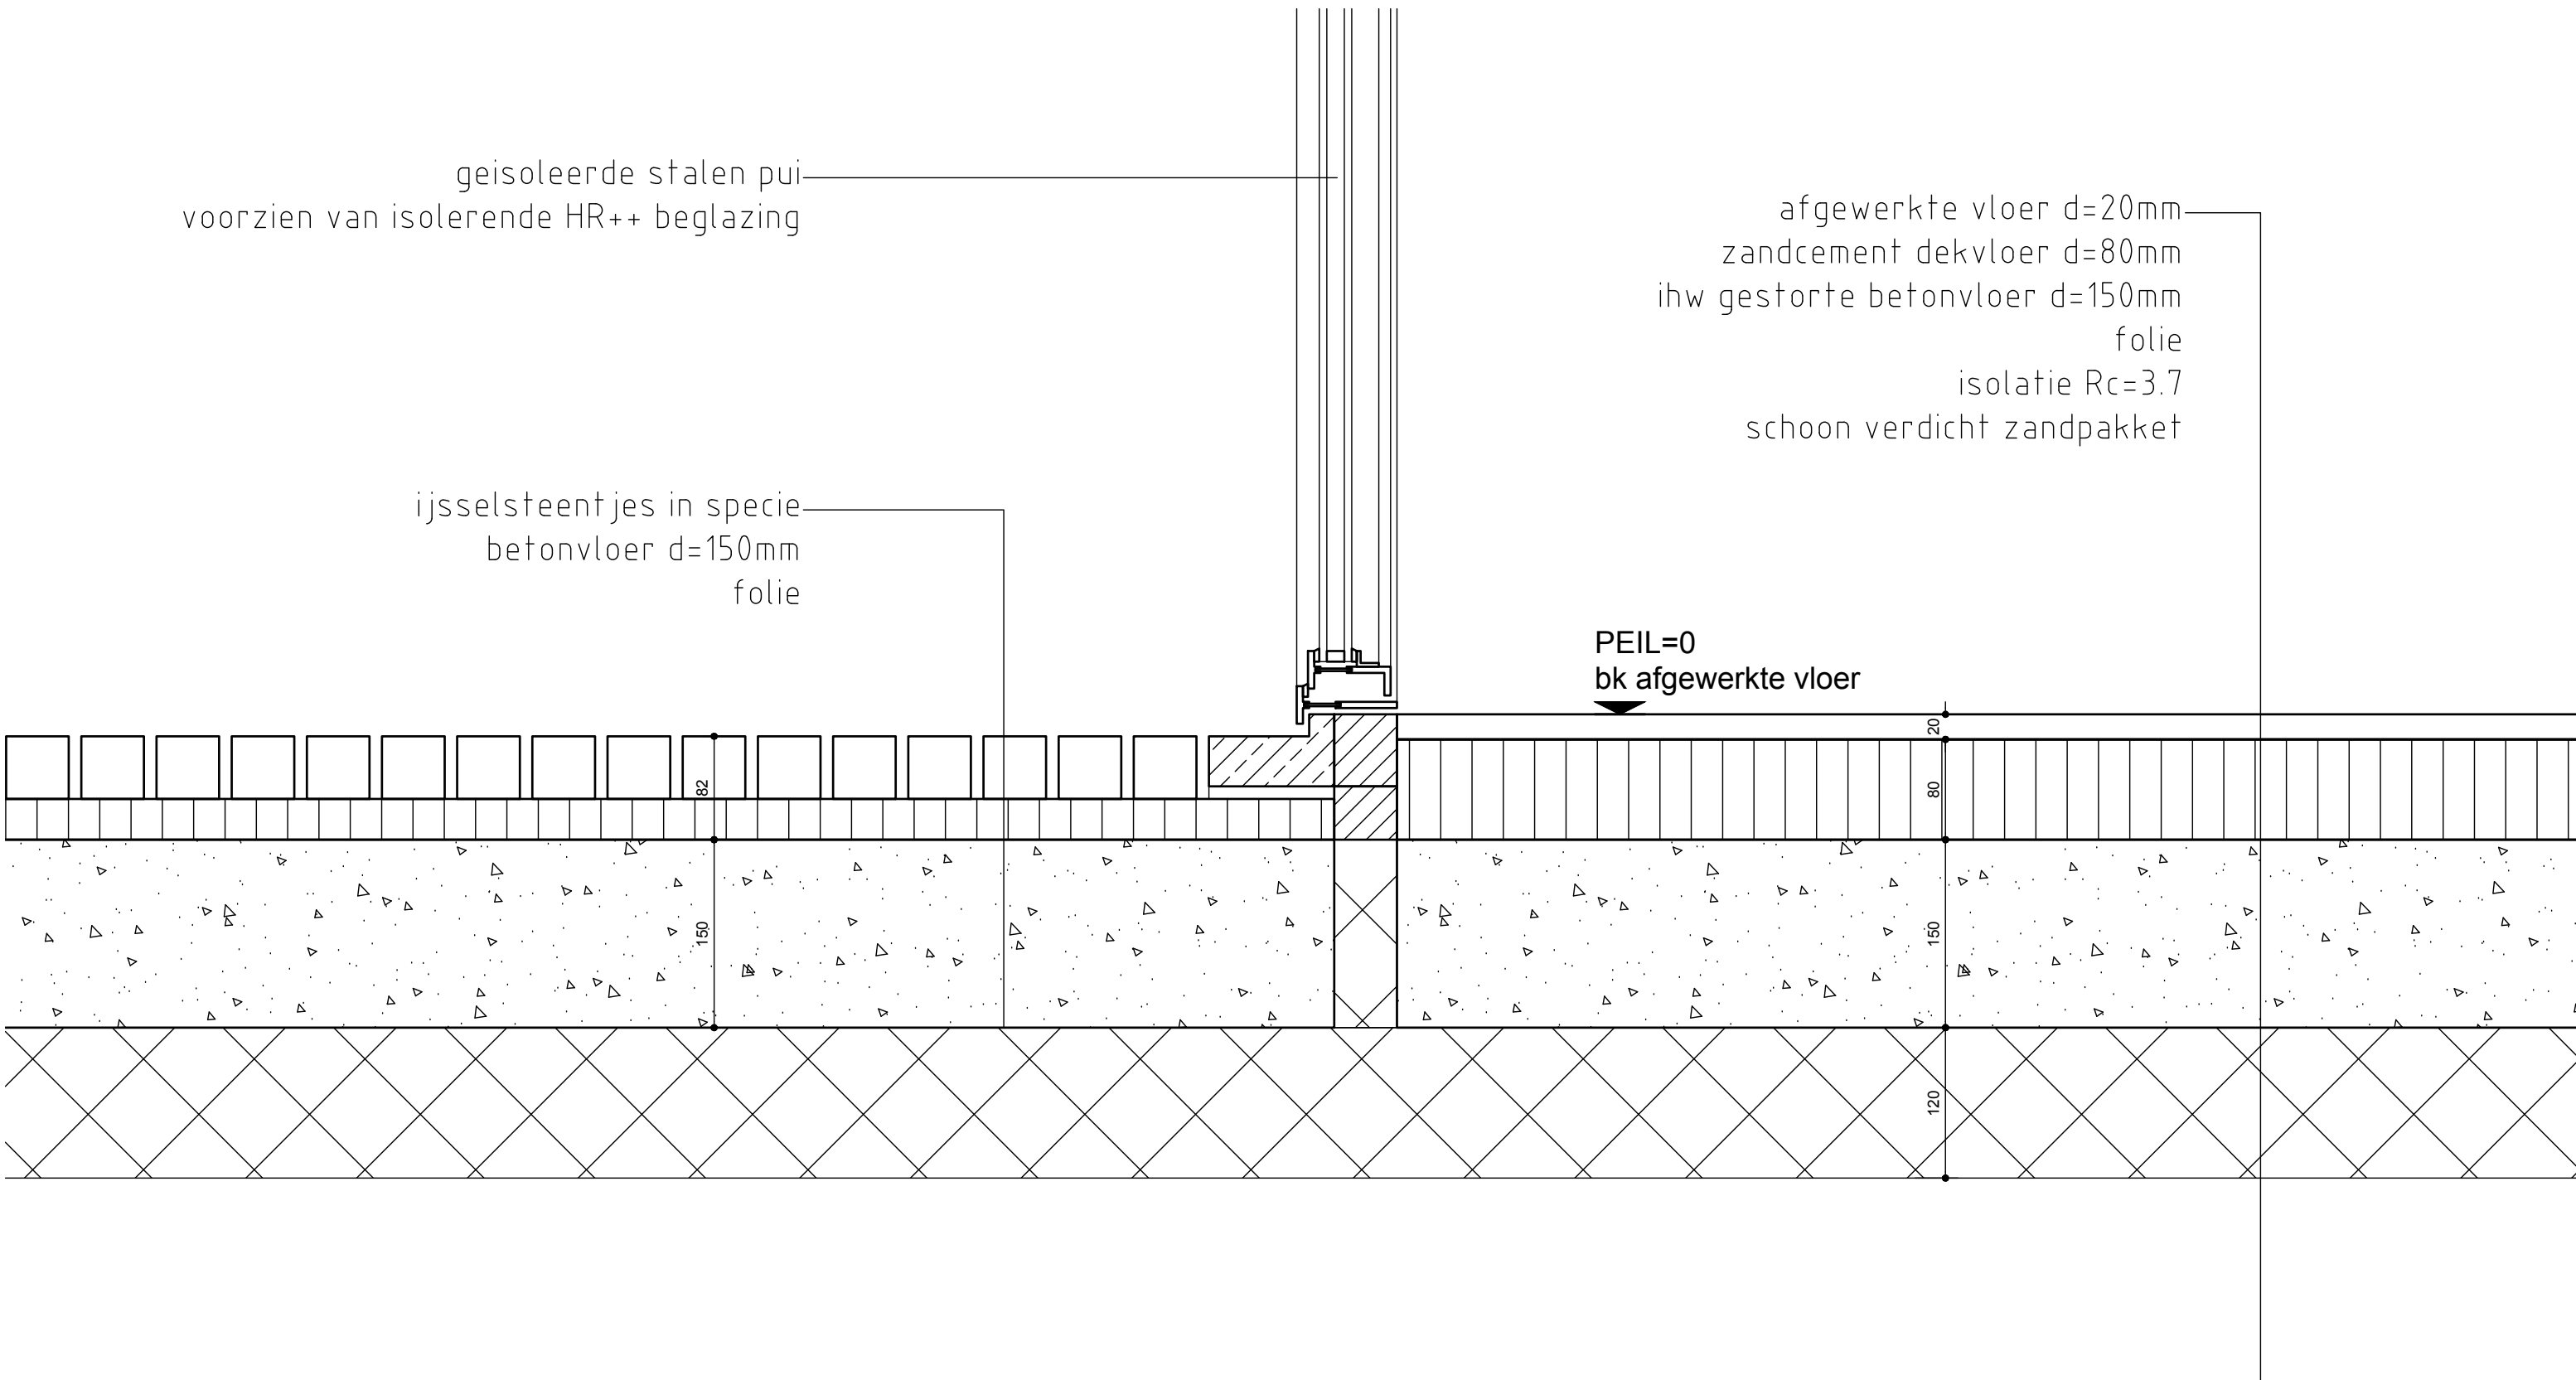


Gemeente Breda

Bijlage bij besluit

Z2021-003224-V01

17-12-2021

V-17a 01-07-2021

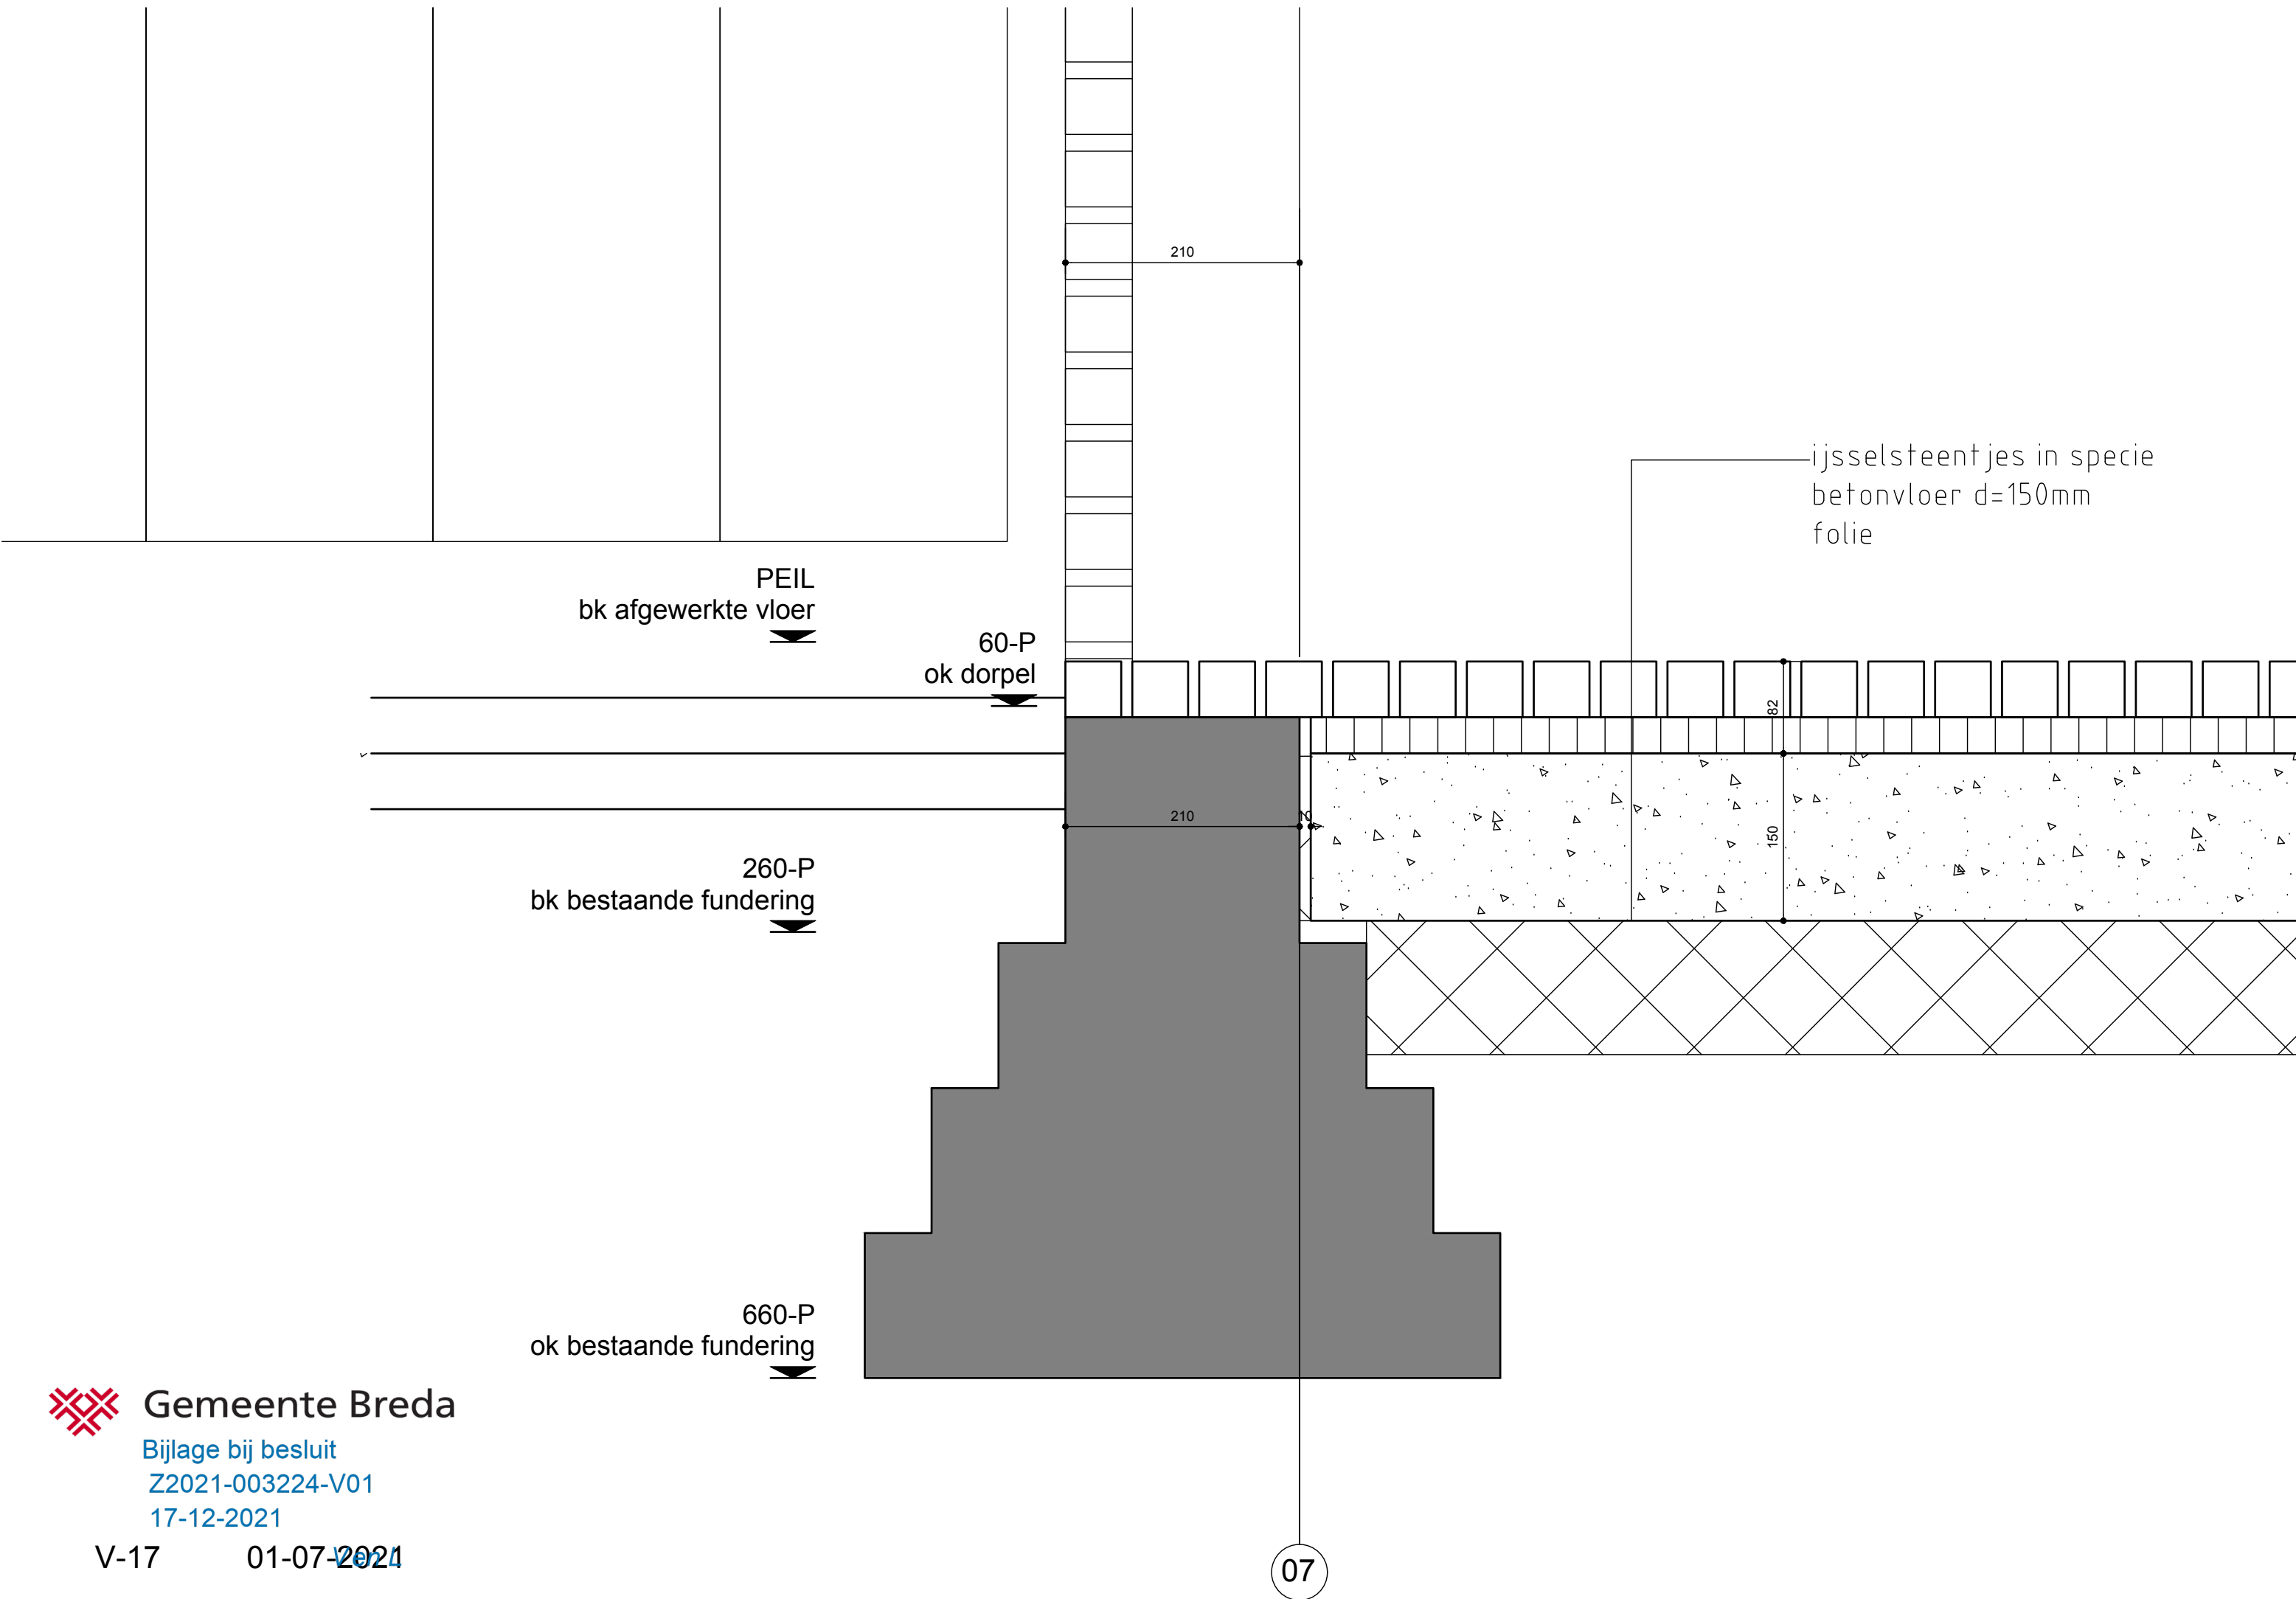

Gemeente Breda

Bijlage bij besluit
Z2021-003224-V01
17-12-2021

V-17 01-07-2021

rietten dak d=250-300mm Rd=4.0
geïsoleerde dakplaten Isobouw
SlimFix XT Riet d=114mm Rd=3.0
bestaande sporen en gordingen
pleisterwerk op stucplaten
bestaande houten spanten


ok dakrand
3685+P

bk kozijn
3550+P

geïsoleerde stalen pui
voorzien van isolerende HR++ beglazing

bestaande houten delen
bestaand houten frame
folie
RockSono Base d=75mm
RockSono Base d=160mm
houten frame 235x38mm
folie
OSB plaat
gipsplaat d=12.5mm


07

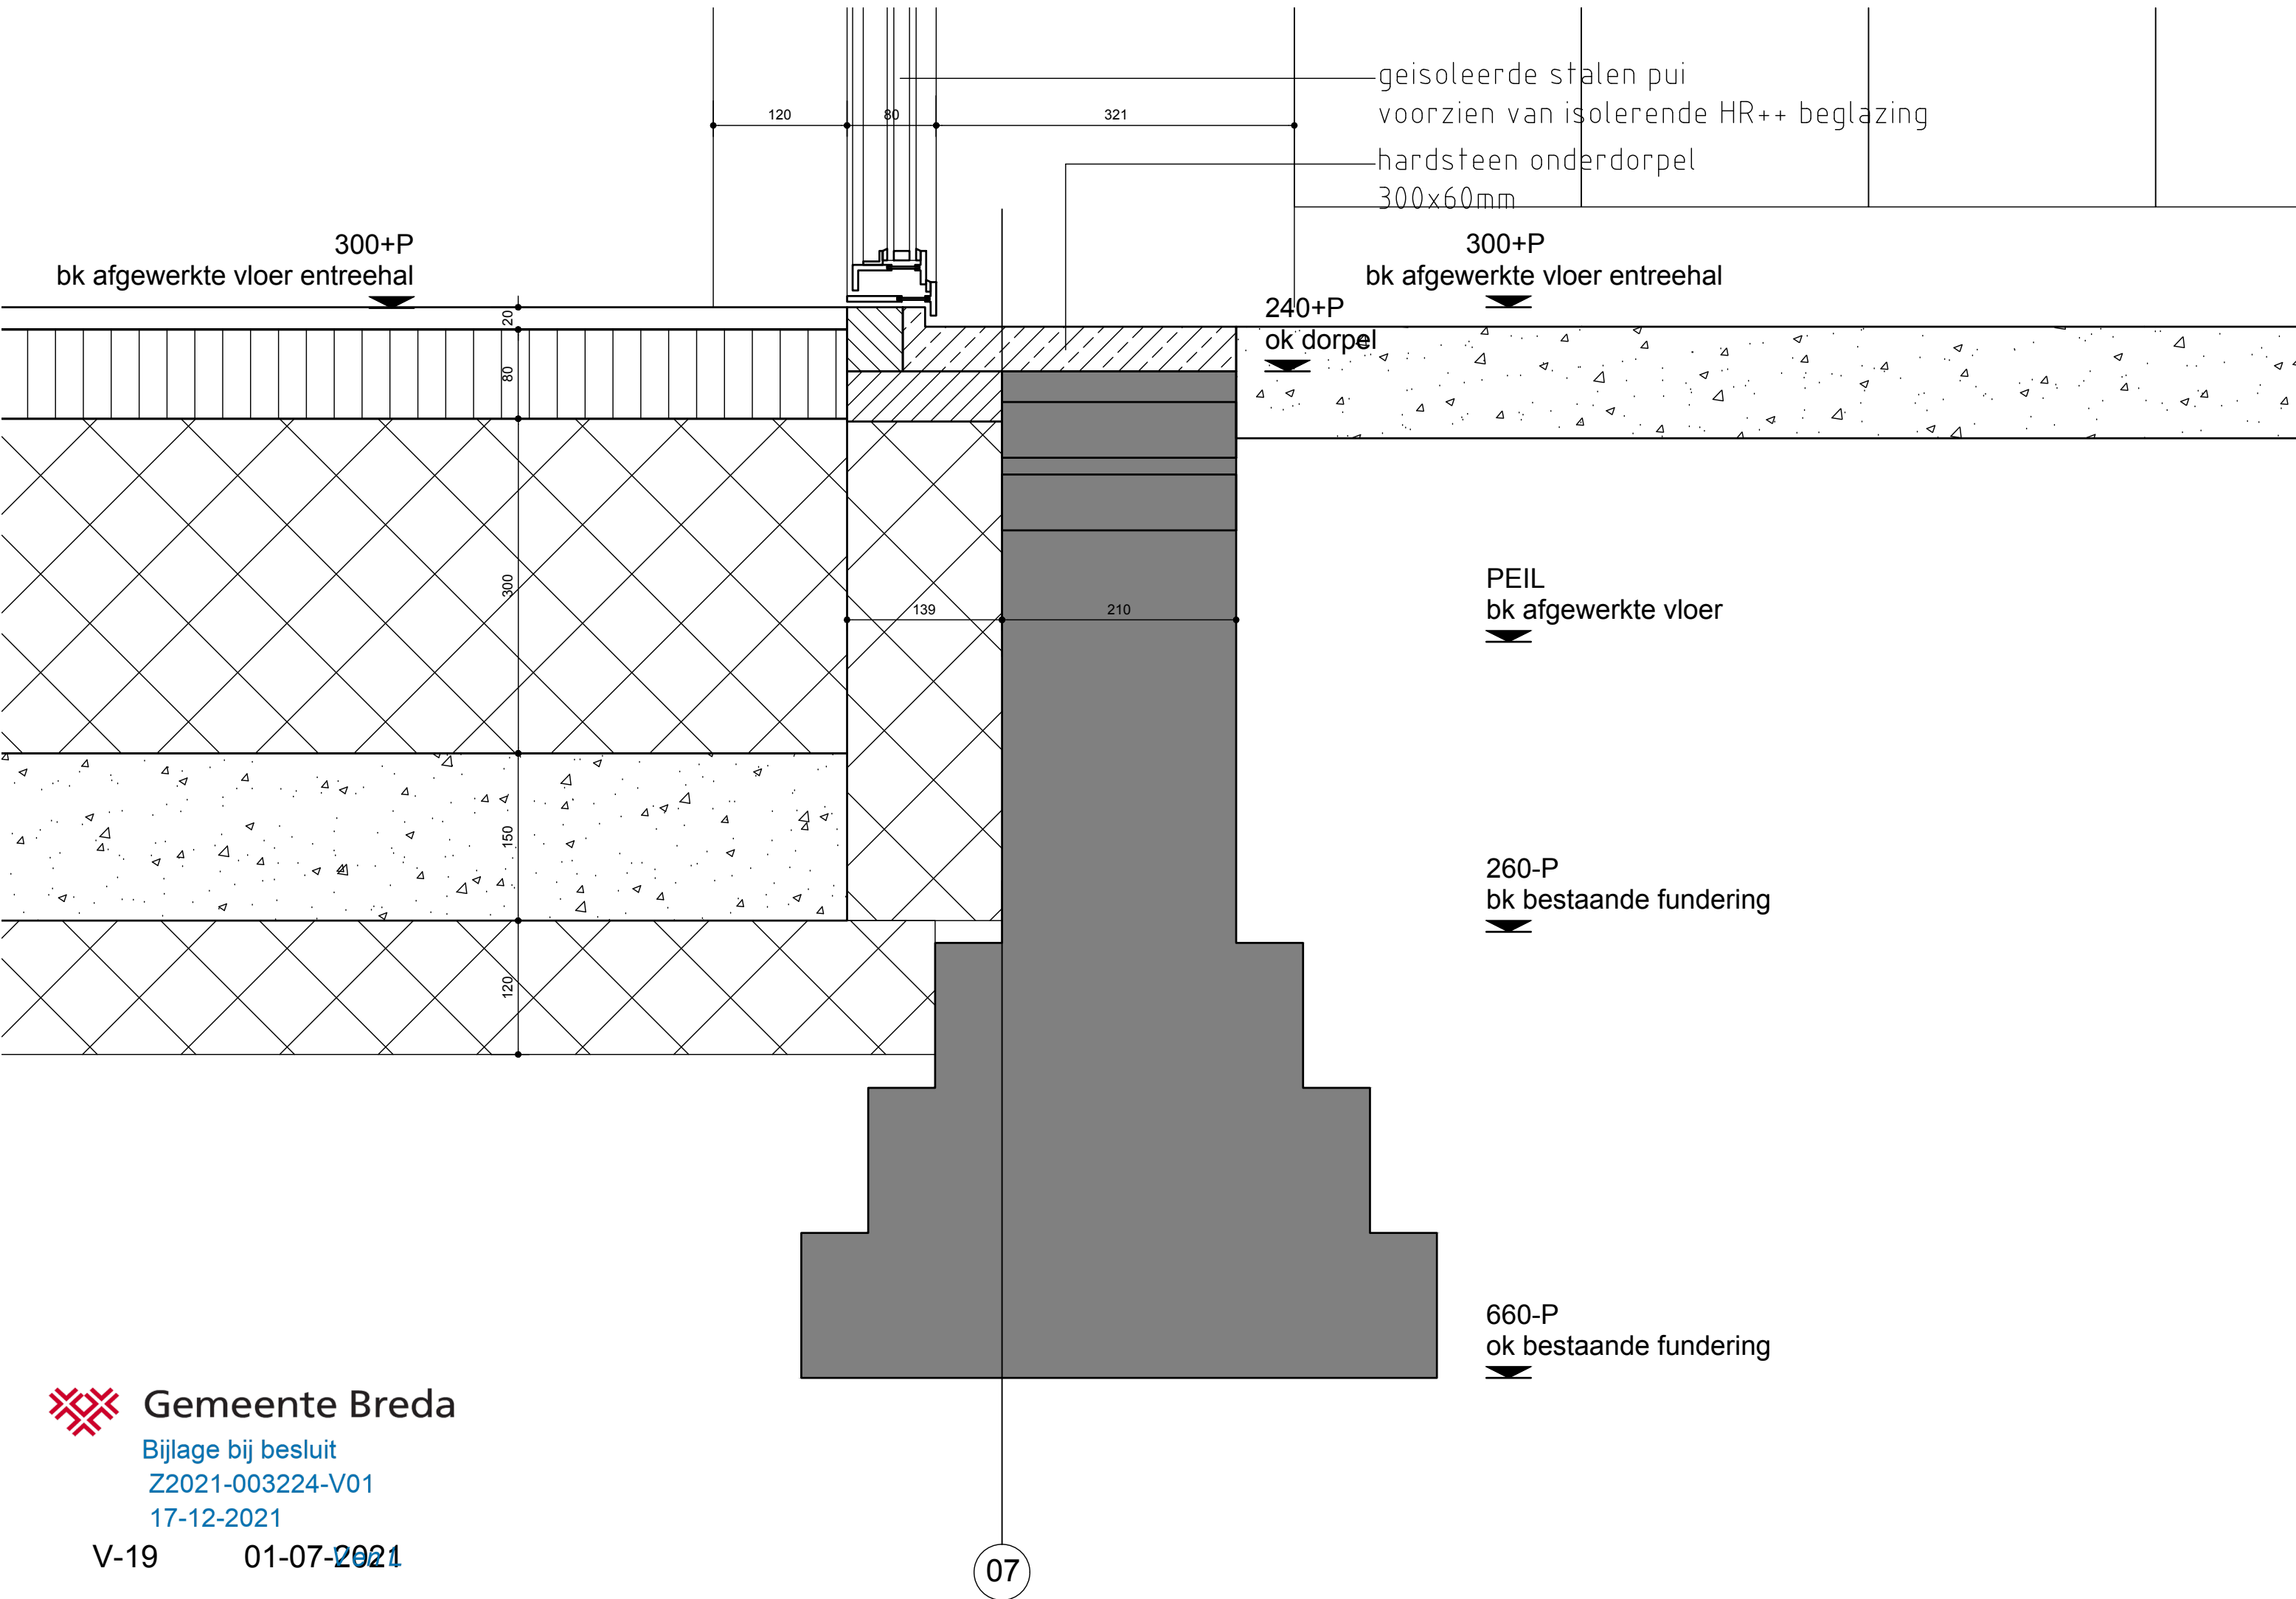

Gemeente Breda

Bijlage bij besluit
Z2021-003224-V01
17-12-2021

V-19 01-07-2021

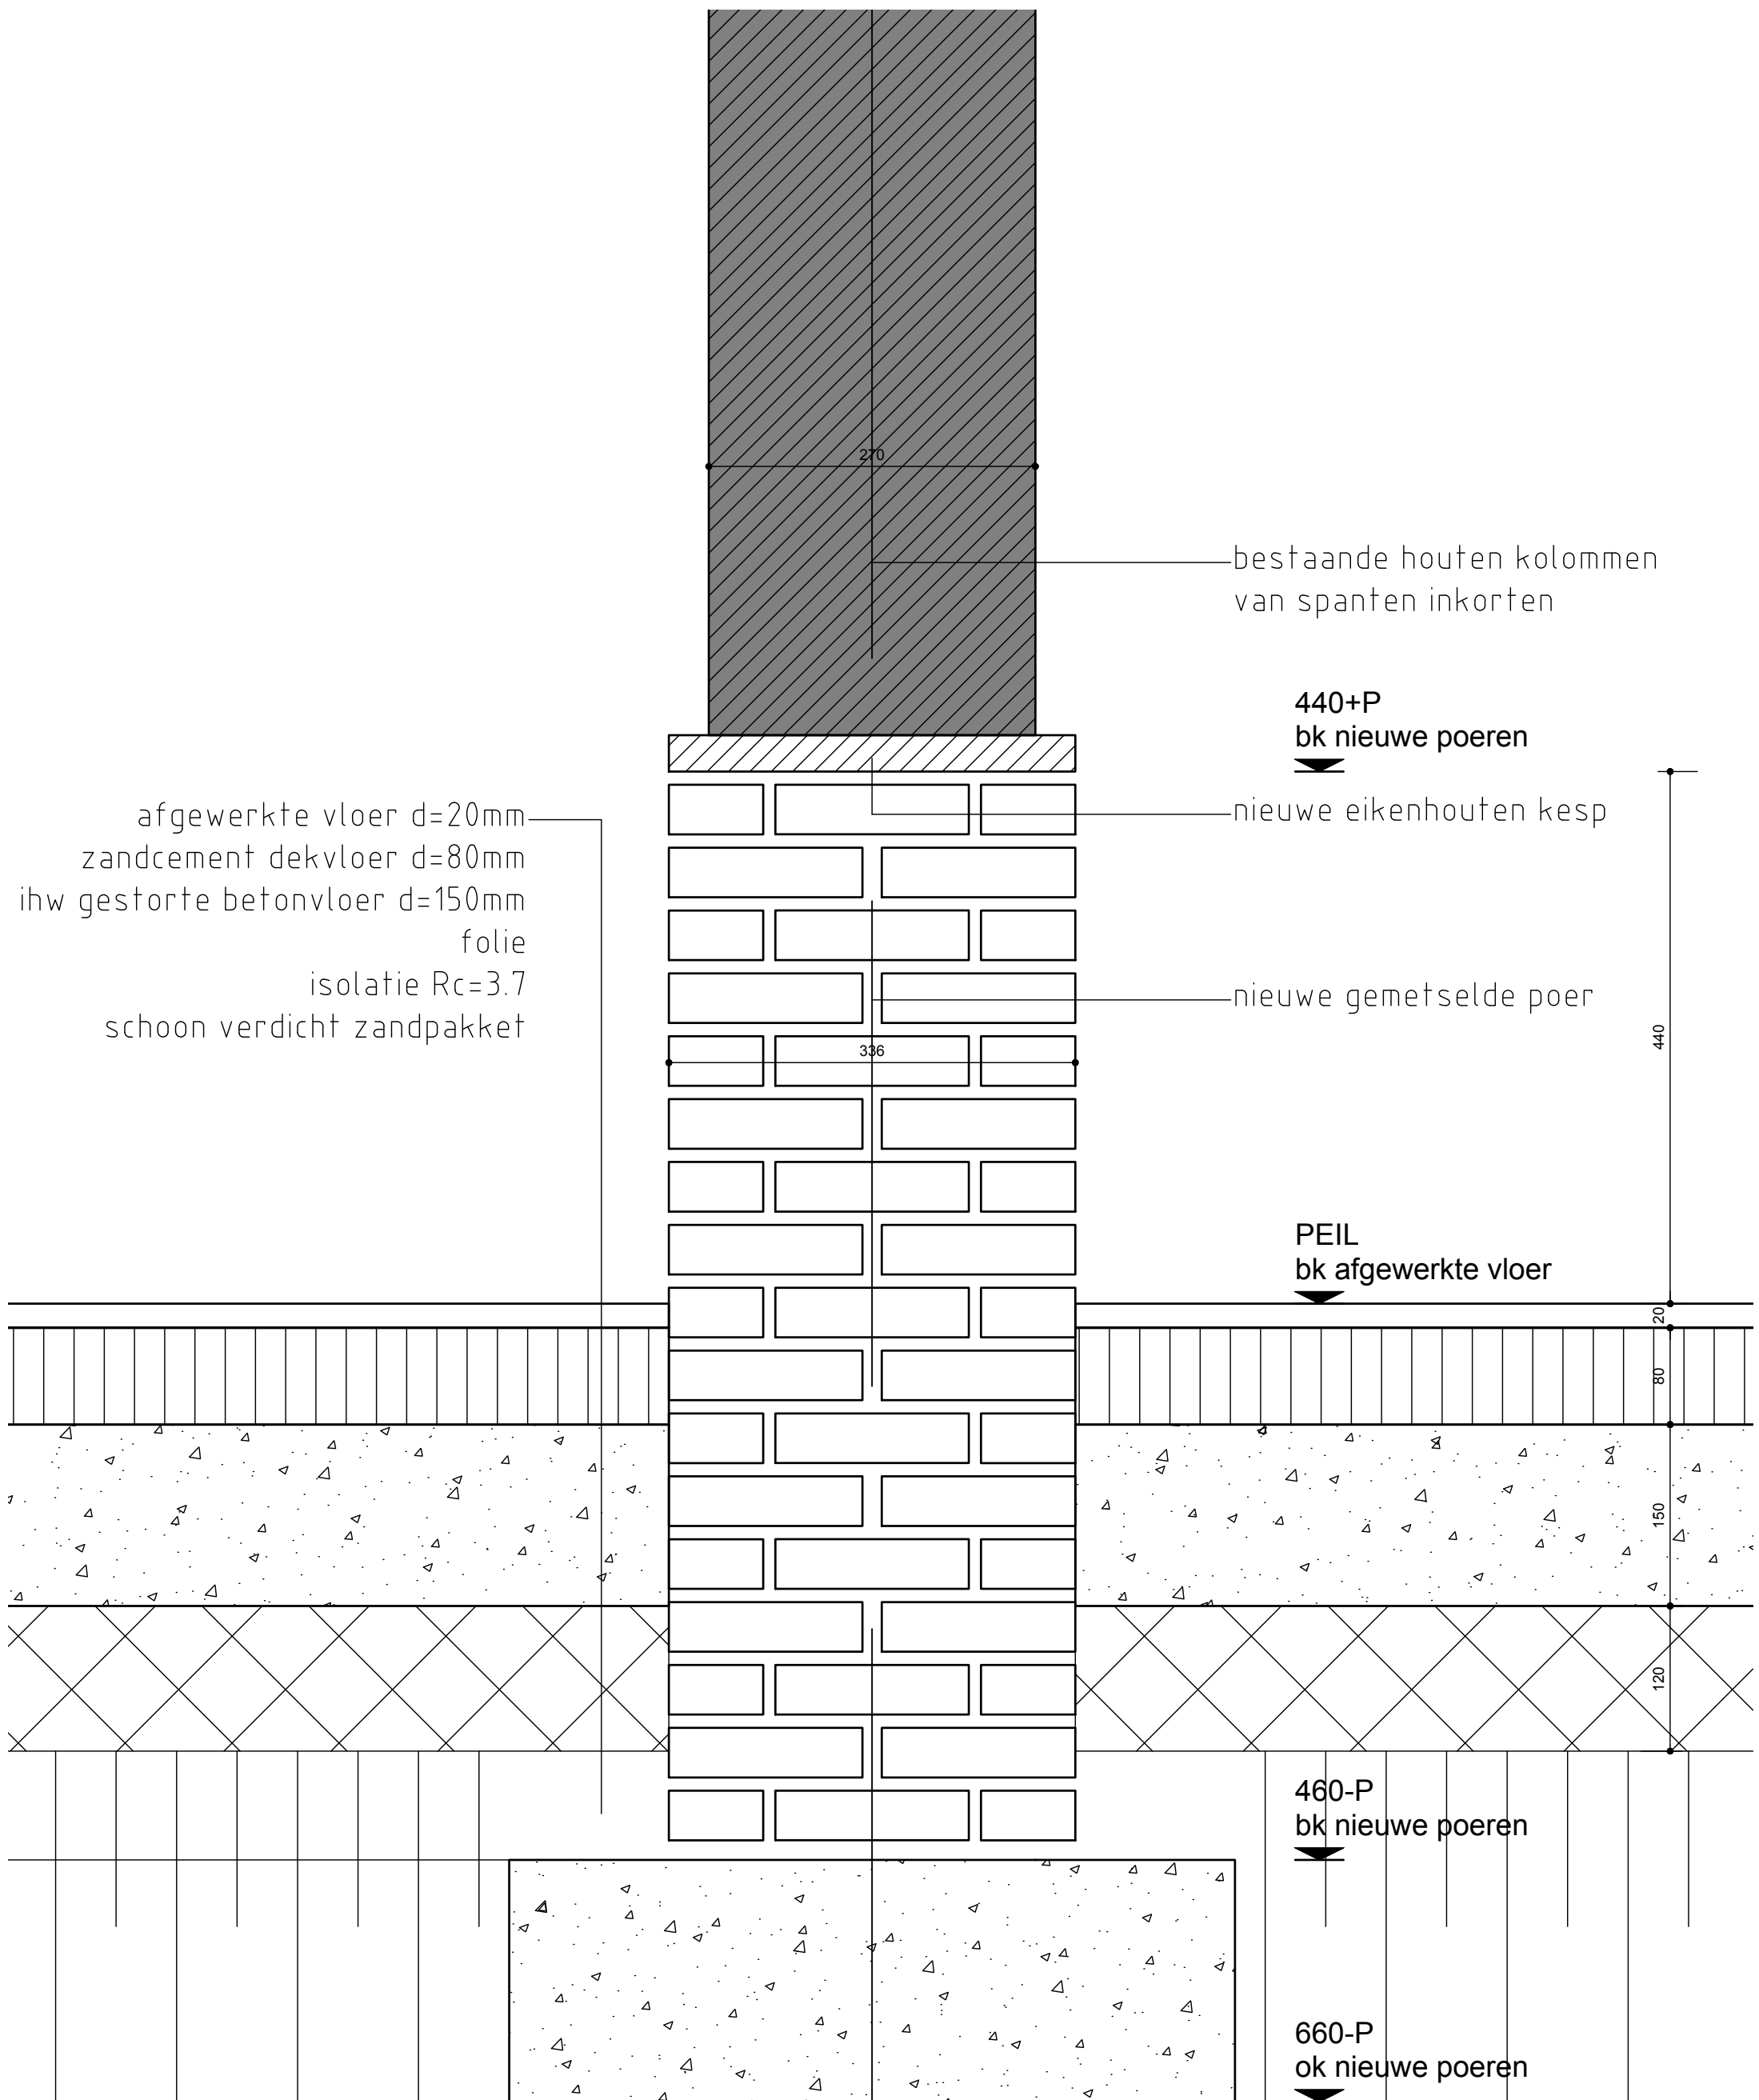


Gemeente Breda

Bijlage bij besluit
Z2021-003224-V01
17-12-2021

V-20

01-07-2021

B

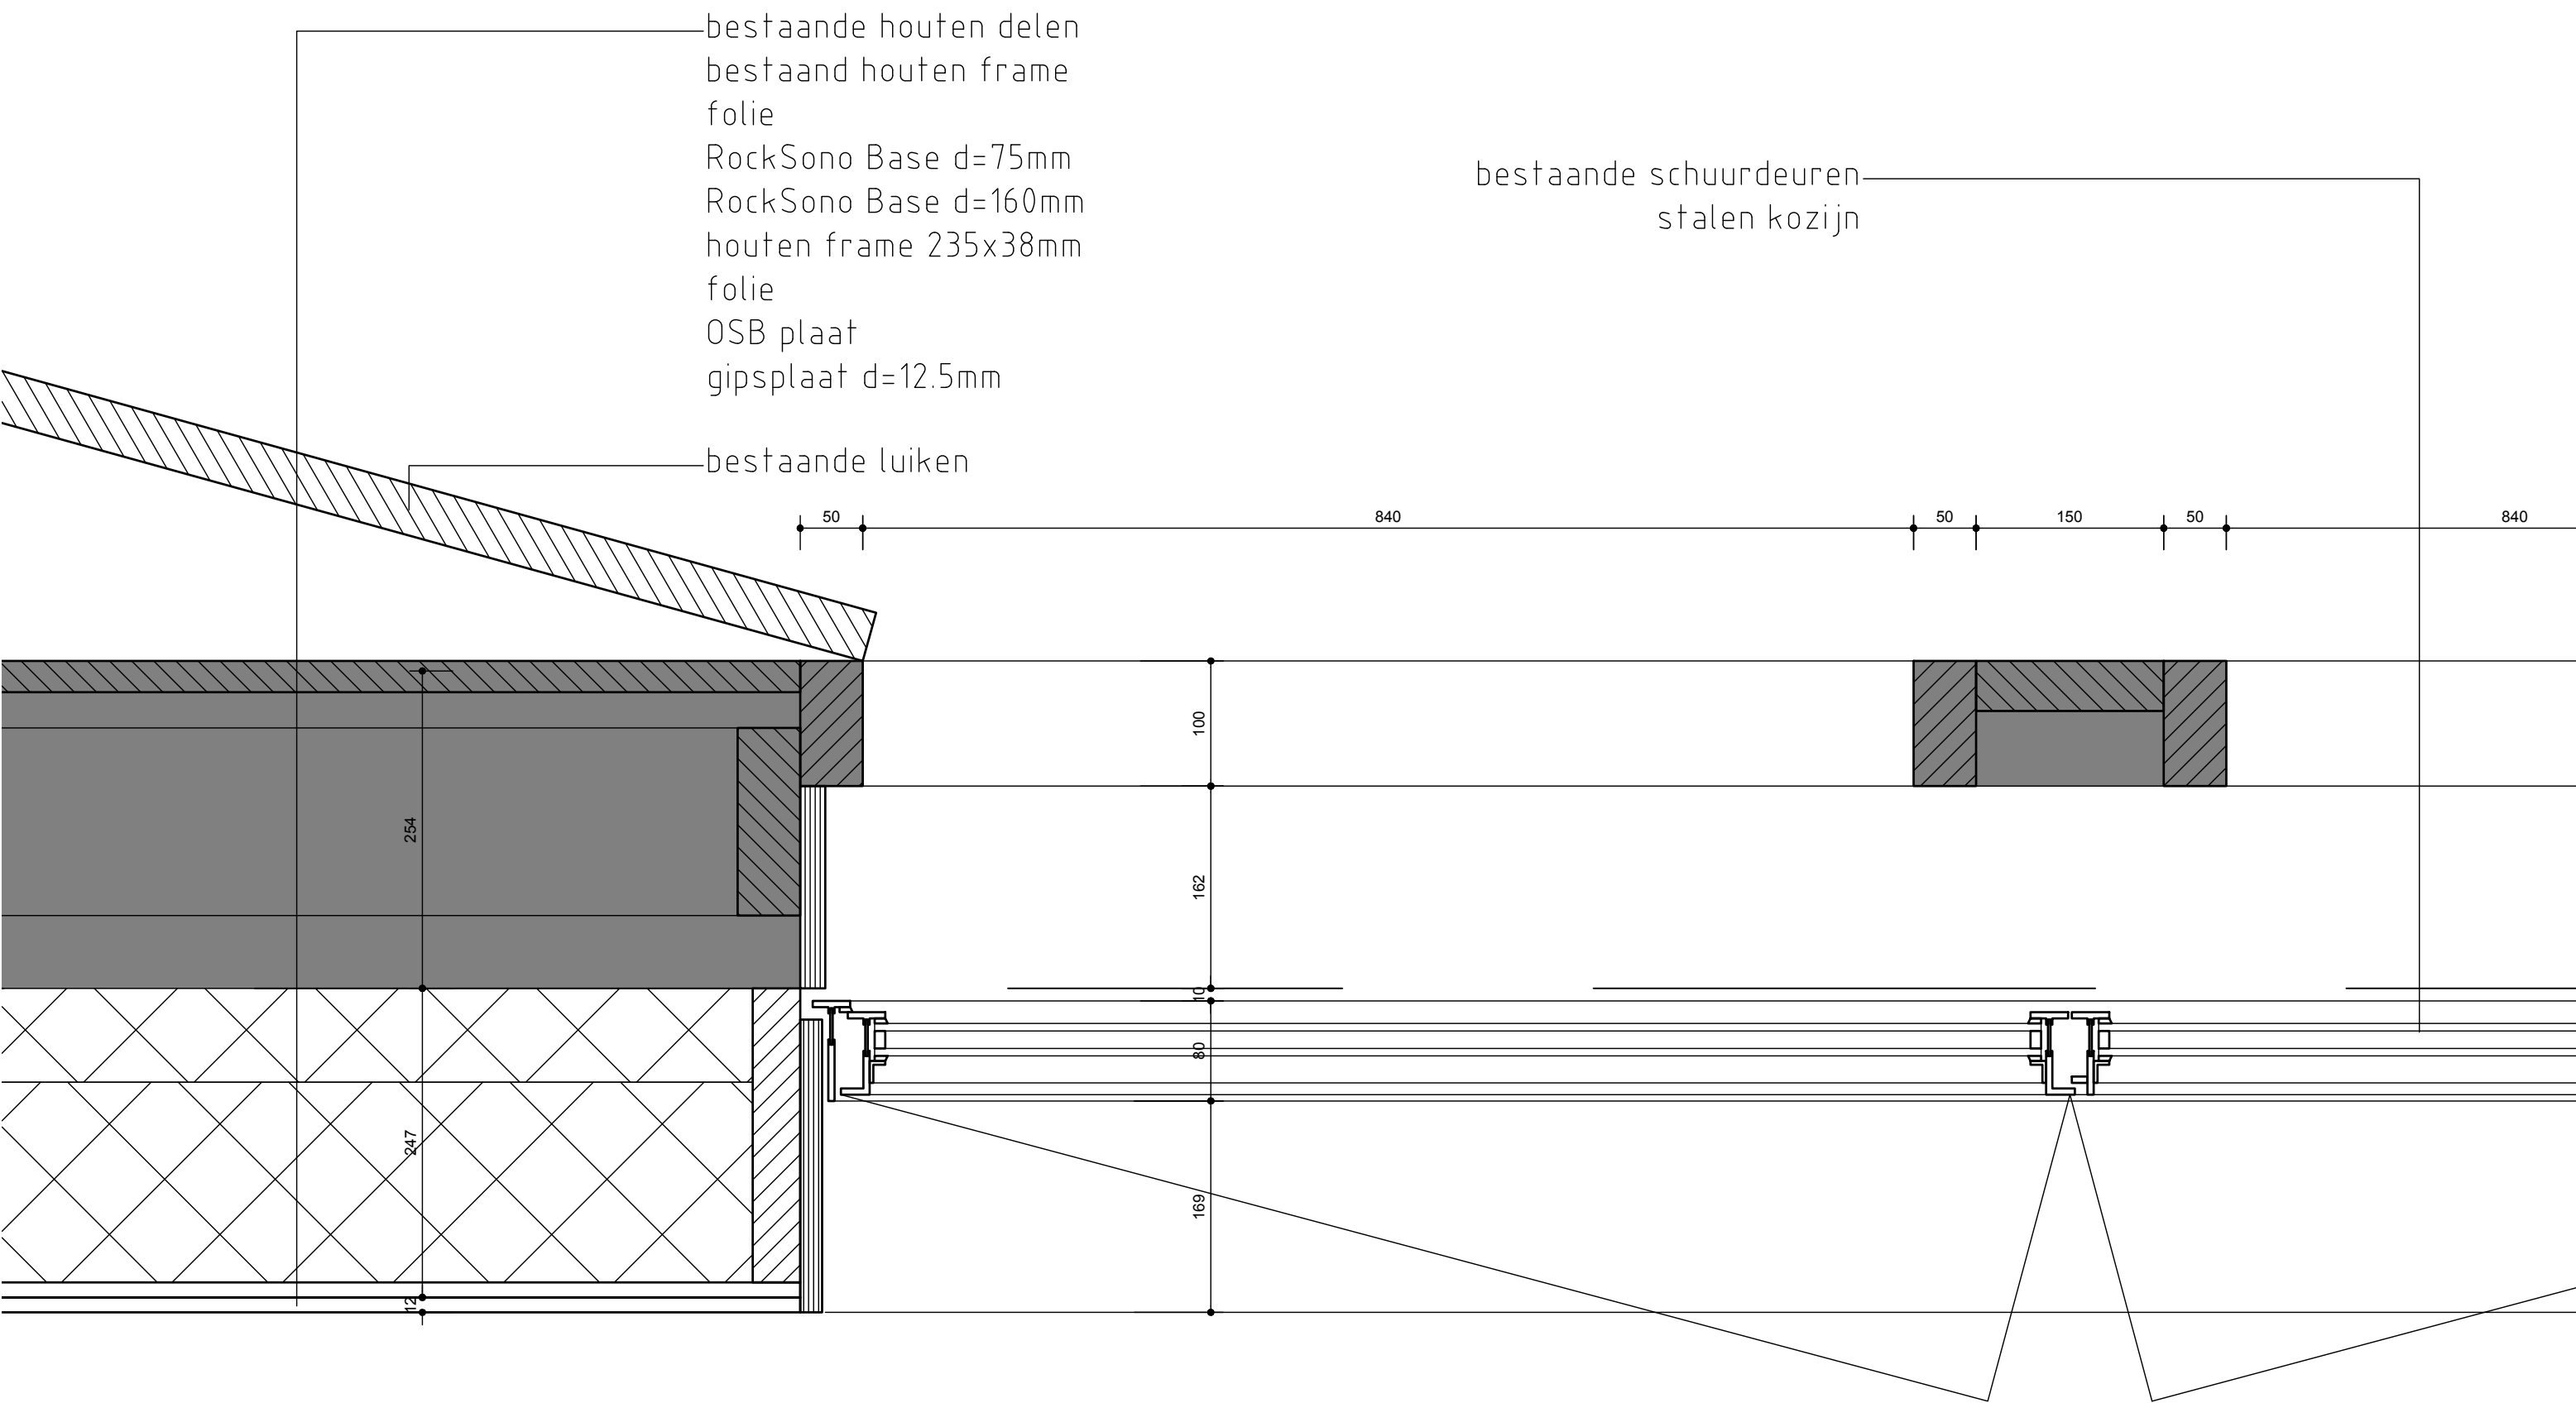

Gemeente Breda


Bijlage bij besluit

Z2021-003224-V01

17-12-2021

H-01

01-07-2024

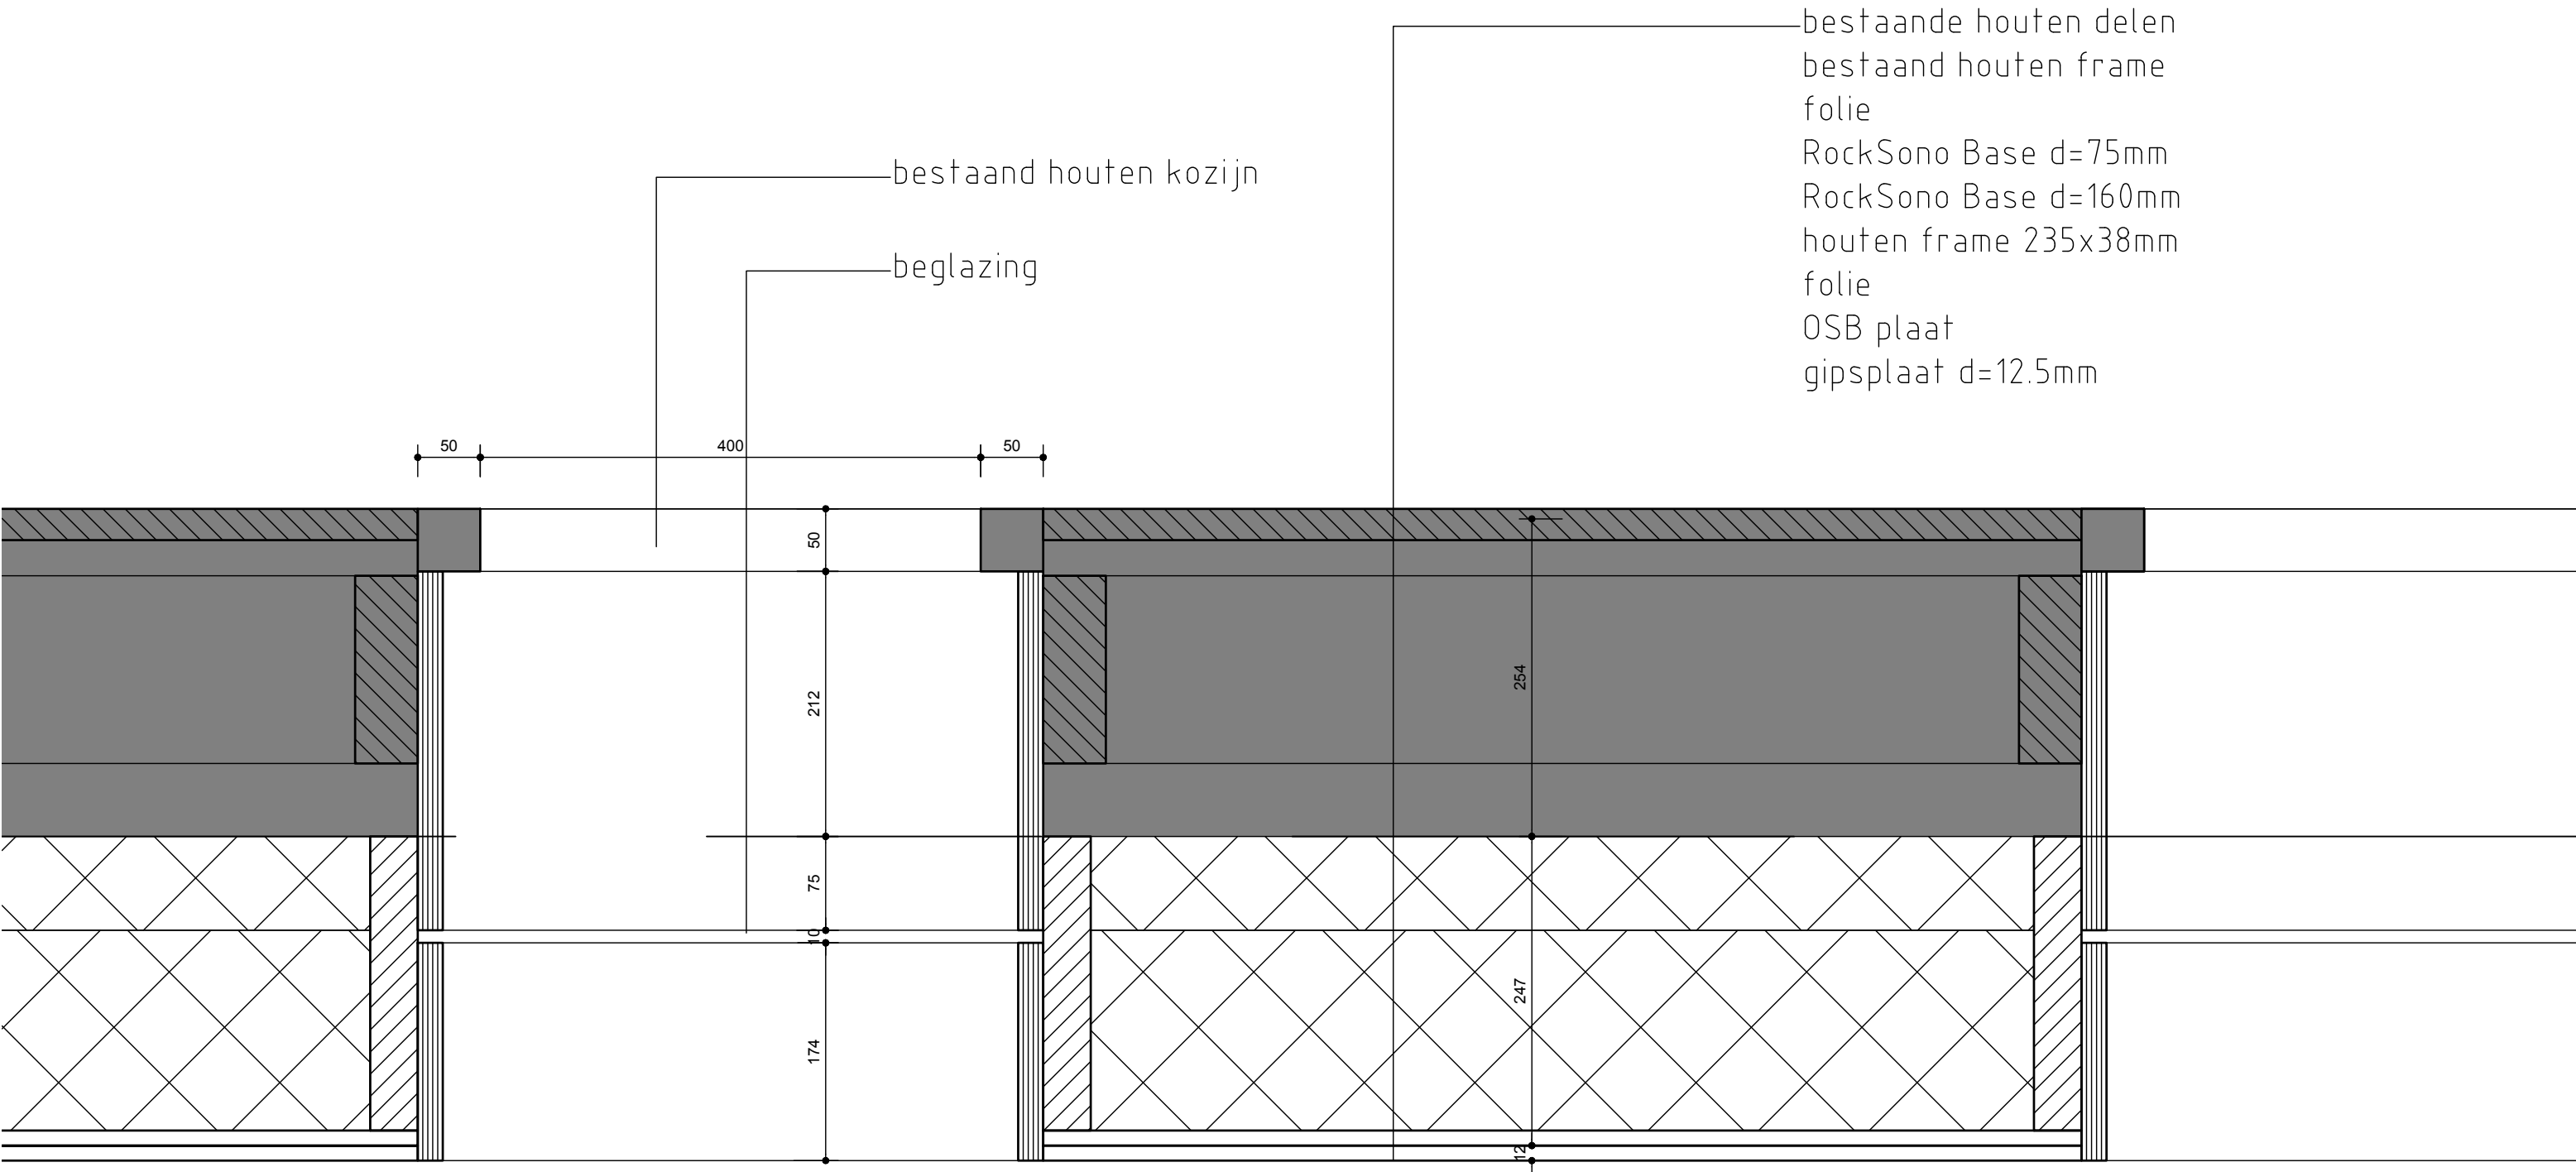

Gemeente Breda

Bijlage bij besluit

Z2021-003224-V01

17-12-2021

H-02

01-07-2021

rieten dak d=250-300mm Rd=1.5
geïsoleerde dakplaten Isobouw
SlimFix Riet+ d=112mm Rd=3.0
bestaande sporen en gordingen
pleisterwerk op stucplaten
bestaande houten spanten

21

780

21

Velux Classico dakvenster
MK08 780x1398mm



Gemeente Breda

Bijlage bij besluit
Z2021-003224-V01
17-12-2021

H-03 01-07-2021


707

nieuw schoon metselwerk
IJsselsteentjes, kruisverband
folie
RockSono Base d=75mm
RockSono Base d=160mm
houten frame 235x38mm
folie
OSB plaat
gipsplaat d=12.5mm

01

geïsoleerde stalen pui
voorzien van isolerende HR++ beglazing

D

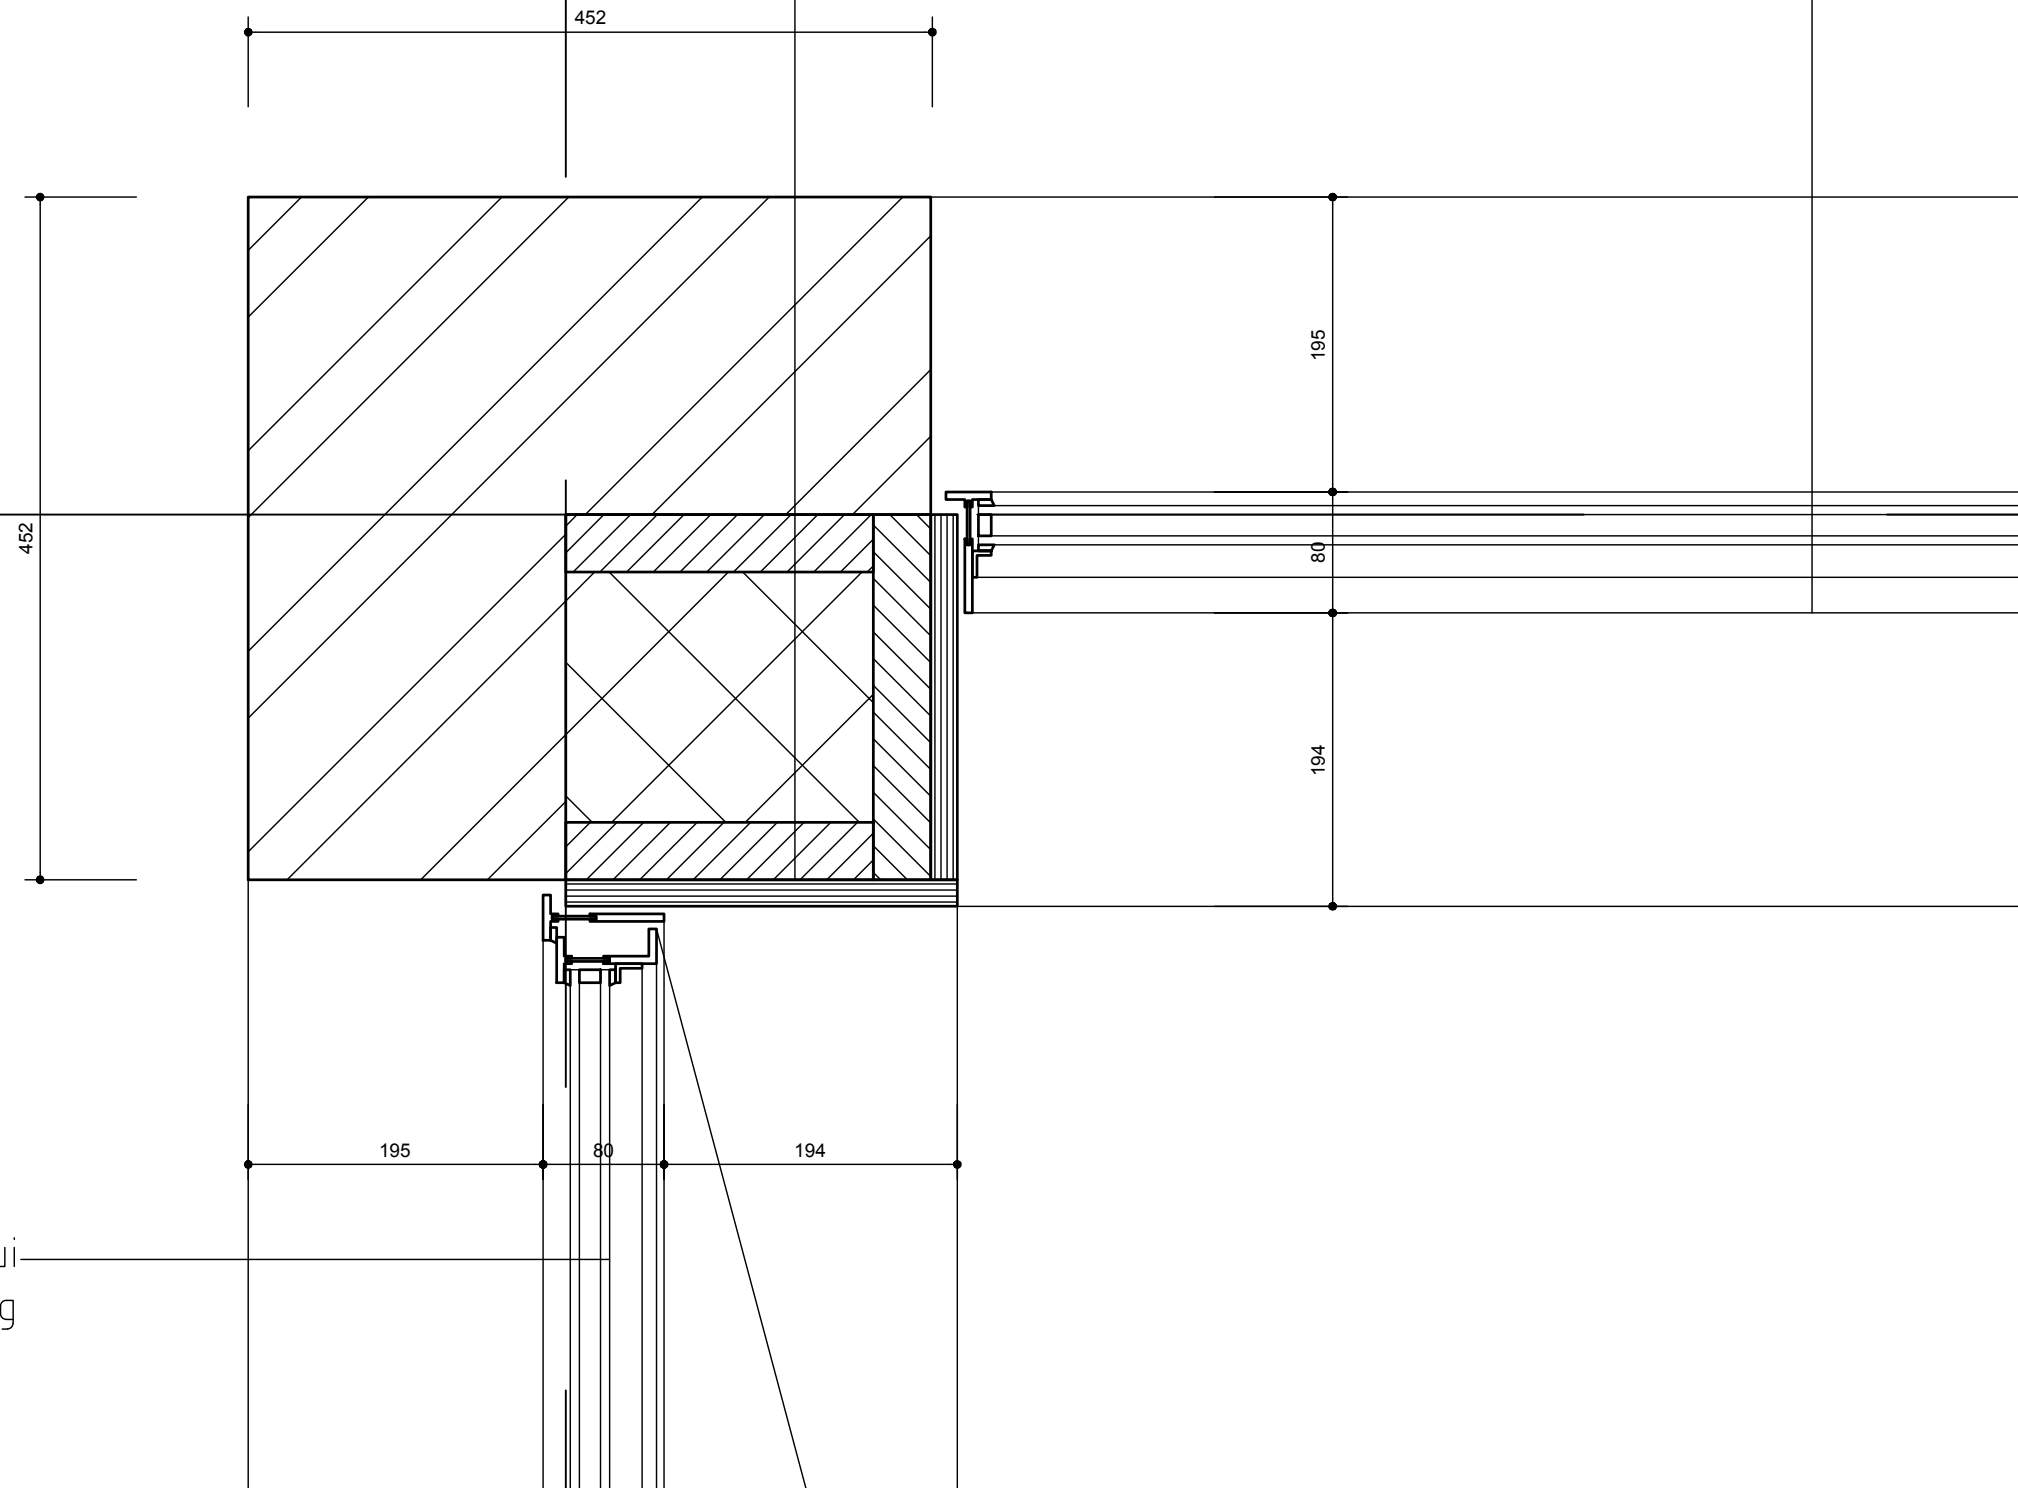

Gemeente Breda

Bijlage bij besluit

Z2021-003224-701

17-12-2021

H-04 01-07-2021

geïsoleerde stalen pui
voorzien van isolerende HR++ beglazing

geïsoleerde stalen pui
voorzien van isolerende HR++ beglazing

C

nieuw schoon metselwerk
IJsselsteentjes, kruisverband

bestaand metselwerk
penant inkorten



Gemeente Breda

Bijlage bij besluit
Z2021-003224-V01
17-12-2021

H-05 01-07-2021

geïsoleerde stalen pui
voorzien van isolerende HR++ beglazing

01