


WOONKAMER, EETKAMER EN KEUKEN ZIJN 1 RUIMTE:
VENTILATIE: 186.44 + 21.00 = 207.44
(CONFORM BEREKENING)

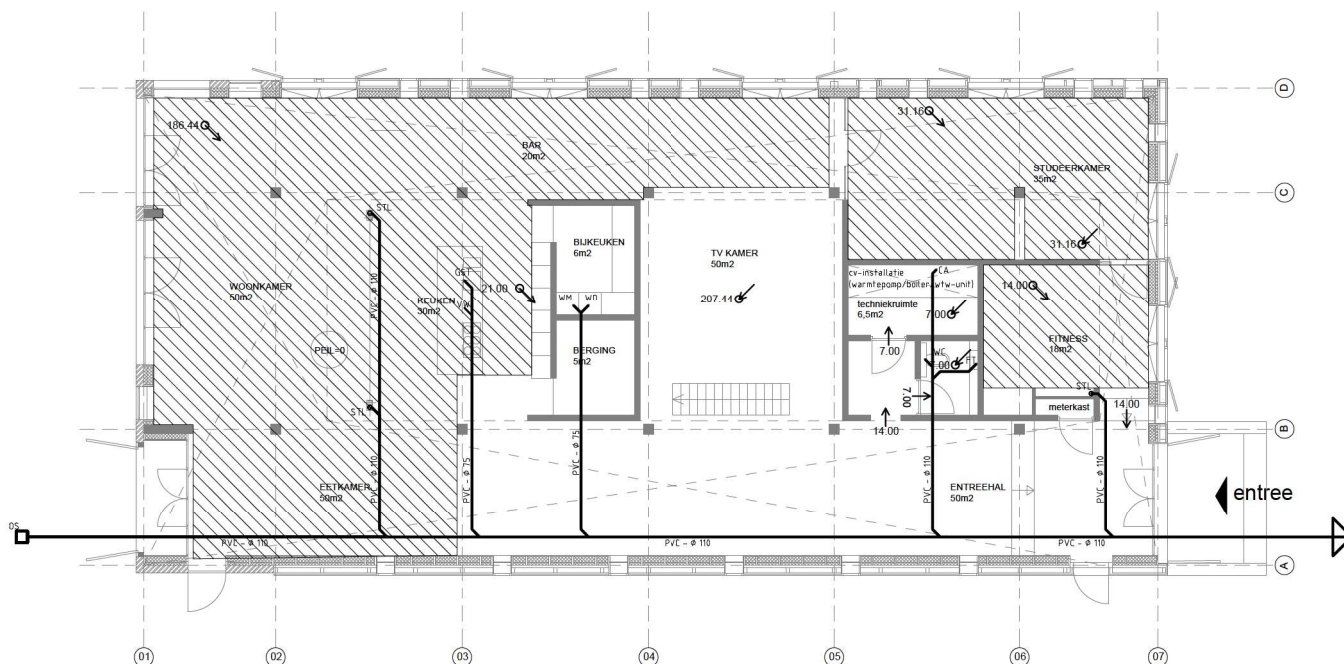


begane grond - nieuw

RENVOOI RIOLERING

STL	standleiding Ø 110mm
ONTL	onfluchting 5x125mm (standleiding)
OS	ontstoppingsstuk
WC	water closet Ø 100mm
WST	wastafel Ø 40mm
GST	aanrecht Ø 40mm
F.I.	fontein Ø 40mm
CA	condensafvoer Ø 32mm
WD	wastdruiper Ø 50mm
WM	wasmachine Ø 50mm
VW	vaalwasser Ø 40mm
DC	douchecabine Ø 40mm
BK	badkuip Ø 40mm
HWA	hemelwaterafvoer Ø80mm
	vulwaterleiding (DWA)
	schoonwaterleiding (HWA)

Aansluiting leidingen onder een hoek van 45gr.
Riolering uitvoeren volgens NEN 3315
Minimale gronddekking riolering 500mm
Voor opvang en transport van het schoon-vuilwater
mogen geen uitlopende materialen worden toegepast
Alle HWA's syfermerend aansluiten

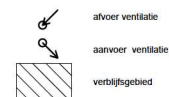

BENERINK
ARCHITECTEN

st Ignatiusstraat 255 4817 KK breda | tel 06 108 105 55
info@benerinkarchitecten.nl www.benerinkarchitecten.nl

project vlaamse schuur dorpsstraat 2

opdrachtgever

datum 07-05-2021

DEFINITIEF ONTWERP bouwbesluit

schaal 1:100

gewijzigd 01-07-2021

werknnummer 21426

tekeningnummer DO-103

verdieping - nieuw



Bijlage bij besluit
Z2021-003224-V01
17-12-2021

Ven L