

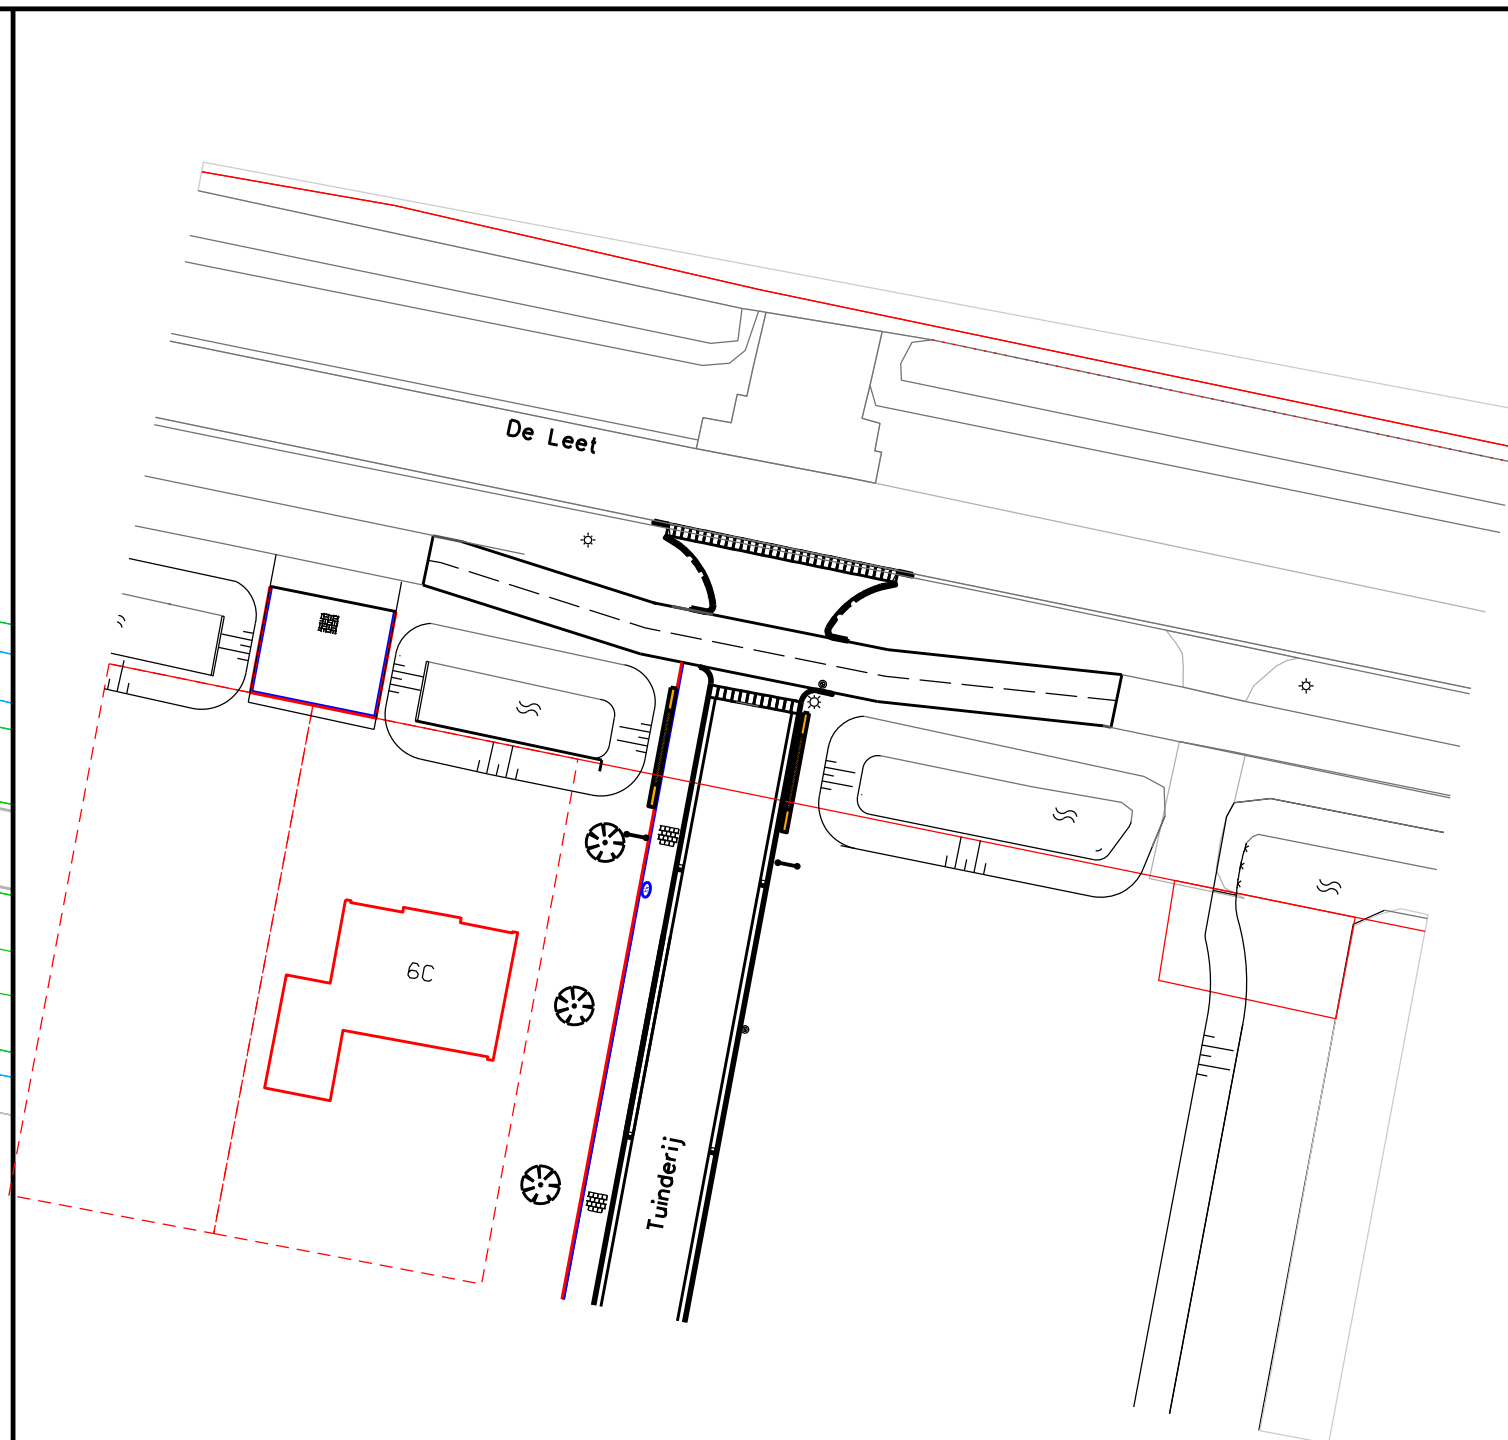


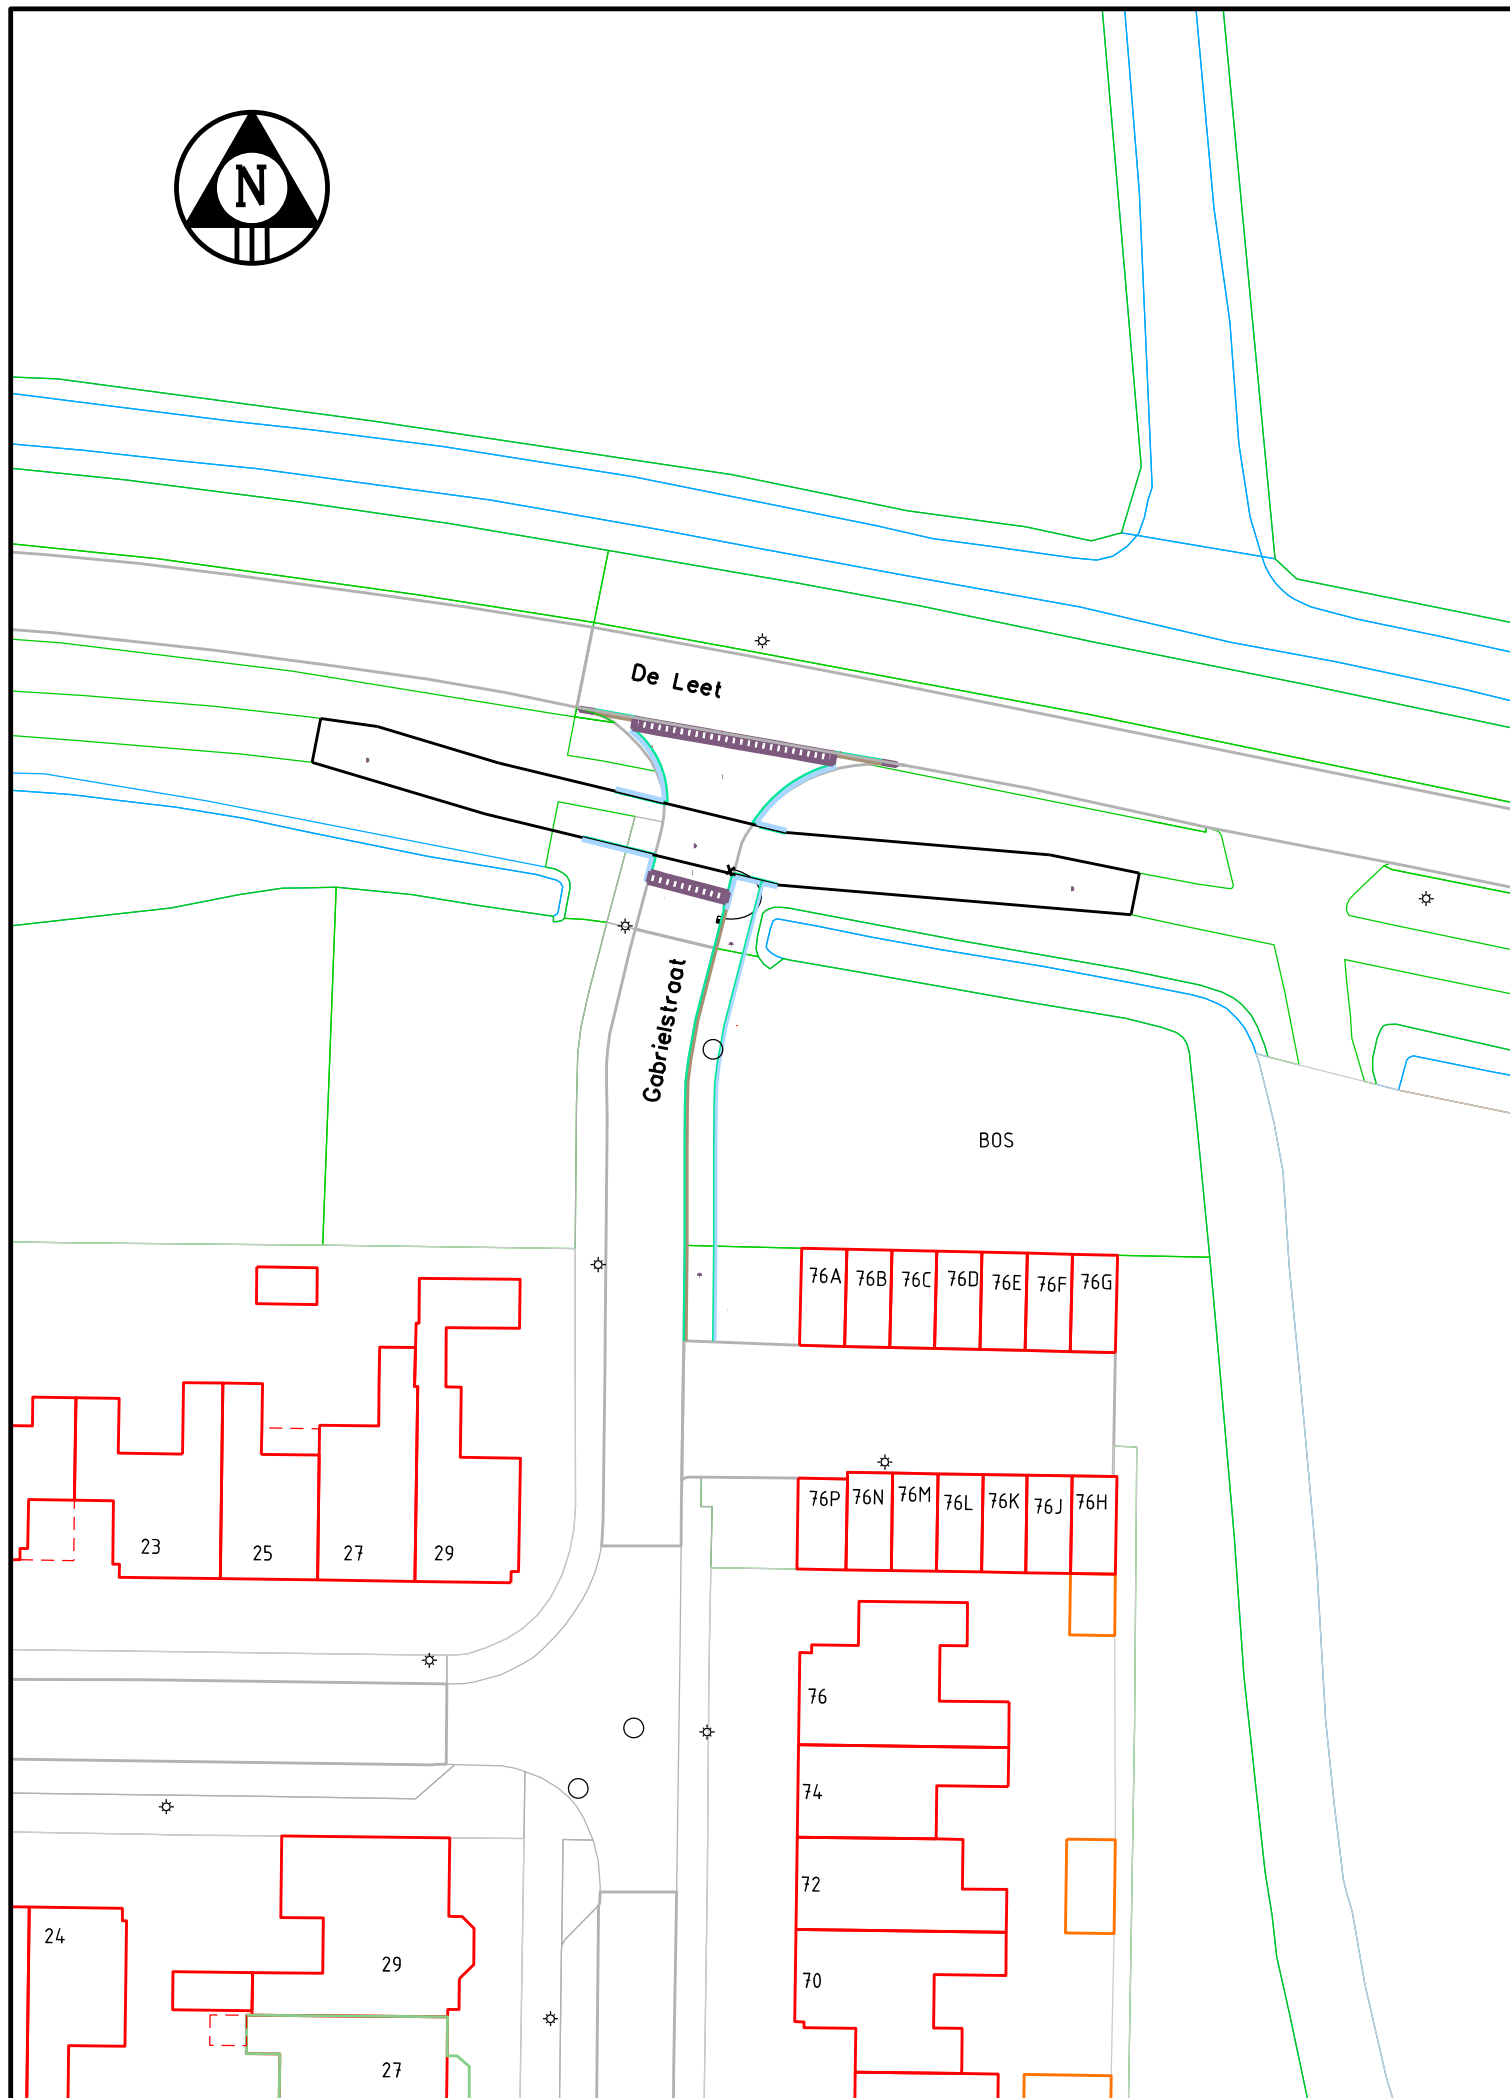

VERKEERSBESLUIT GEMEENTE KOGGENLAND

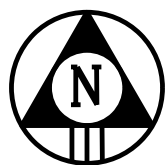

Gemeente Koggenland
Middenhof 2 1648 JG De Goorn
Postbus 21 1633 ZG Avenhorn
Tel: 0229-548400 Fax: 0229-548484
www.koggenland.nl info@koggenland.nl

LOCATIE : Tuinderij - De Leet, Gabrielstraat - De Leet Ursem		
ONDERWERP : Uitritconstructie Tuinderij en Gabrielstraat		
Behoort bij besluit van burgemeester en wethouders		
d.d.  hoofd Wonen en ondernemen, D. Donia		
DATUM : dec 2021	SCHAAL : 1 : 500	BESLUIT NR.: D-500-375
GETEKEND : R.P.G.	FORMAAT : A4	
STATUS :	REVISIE :	