


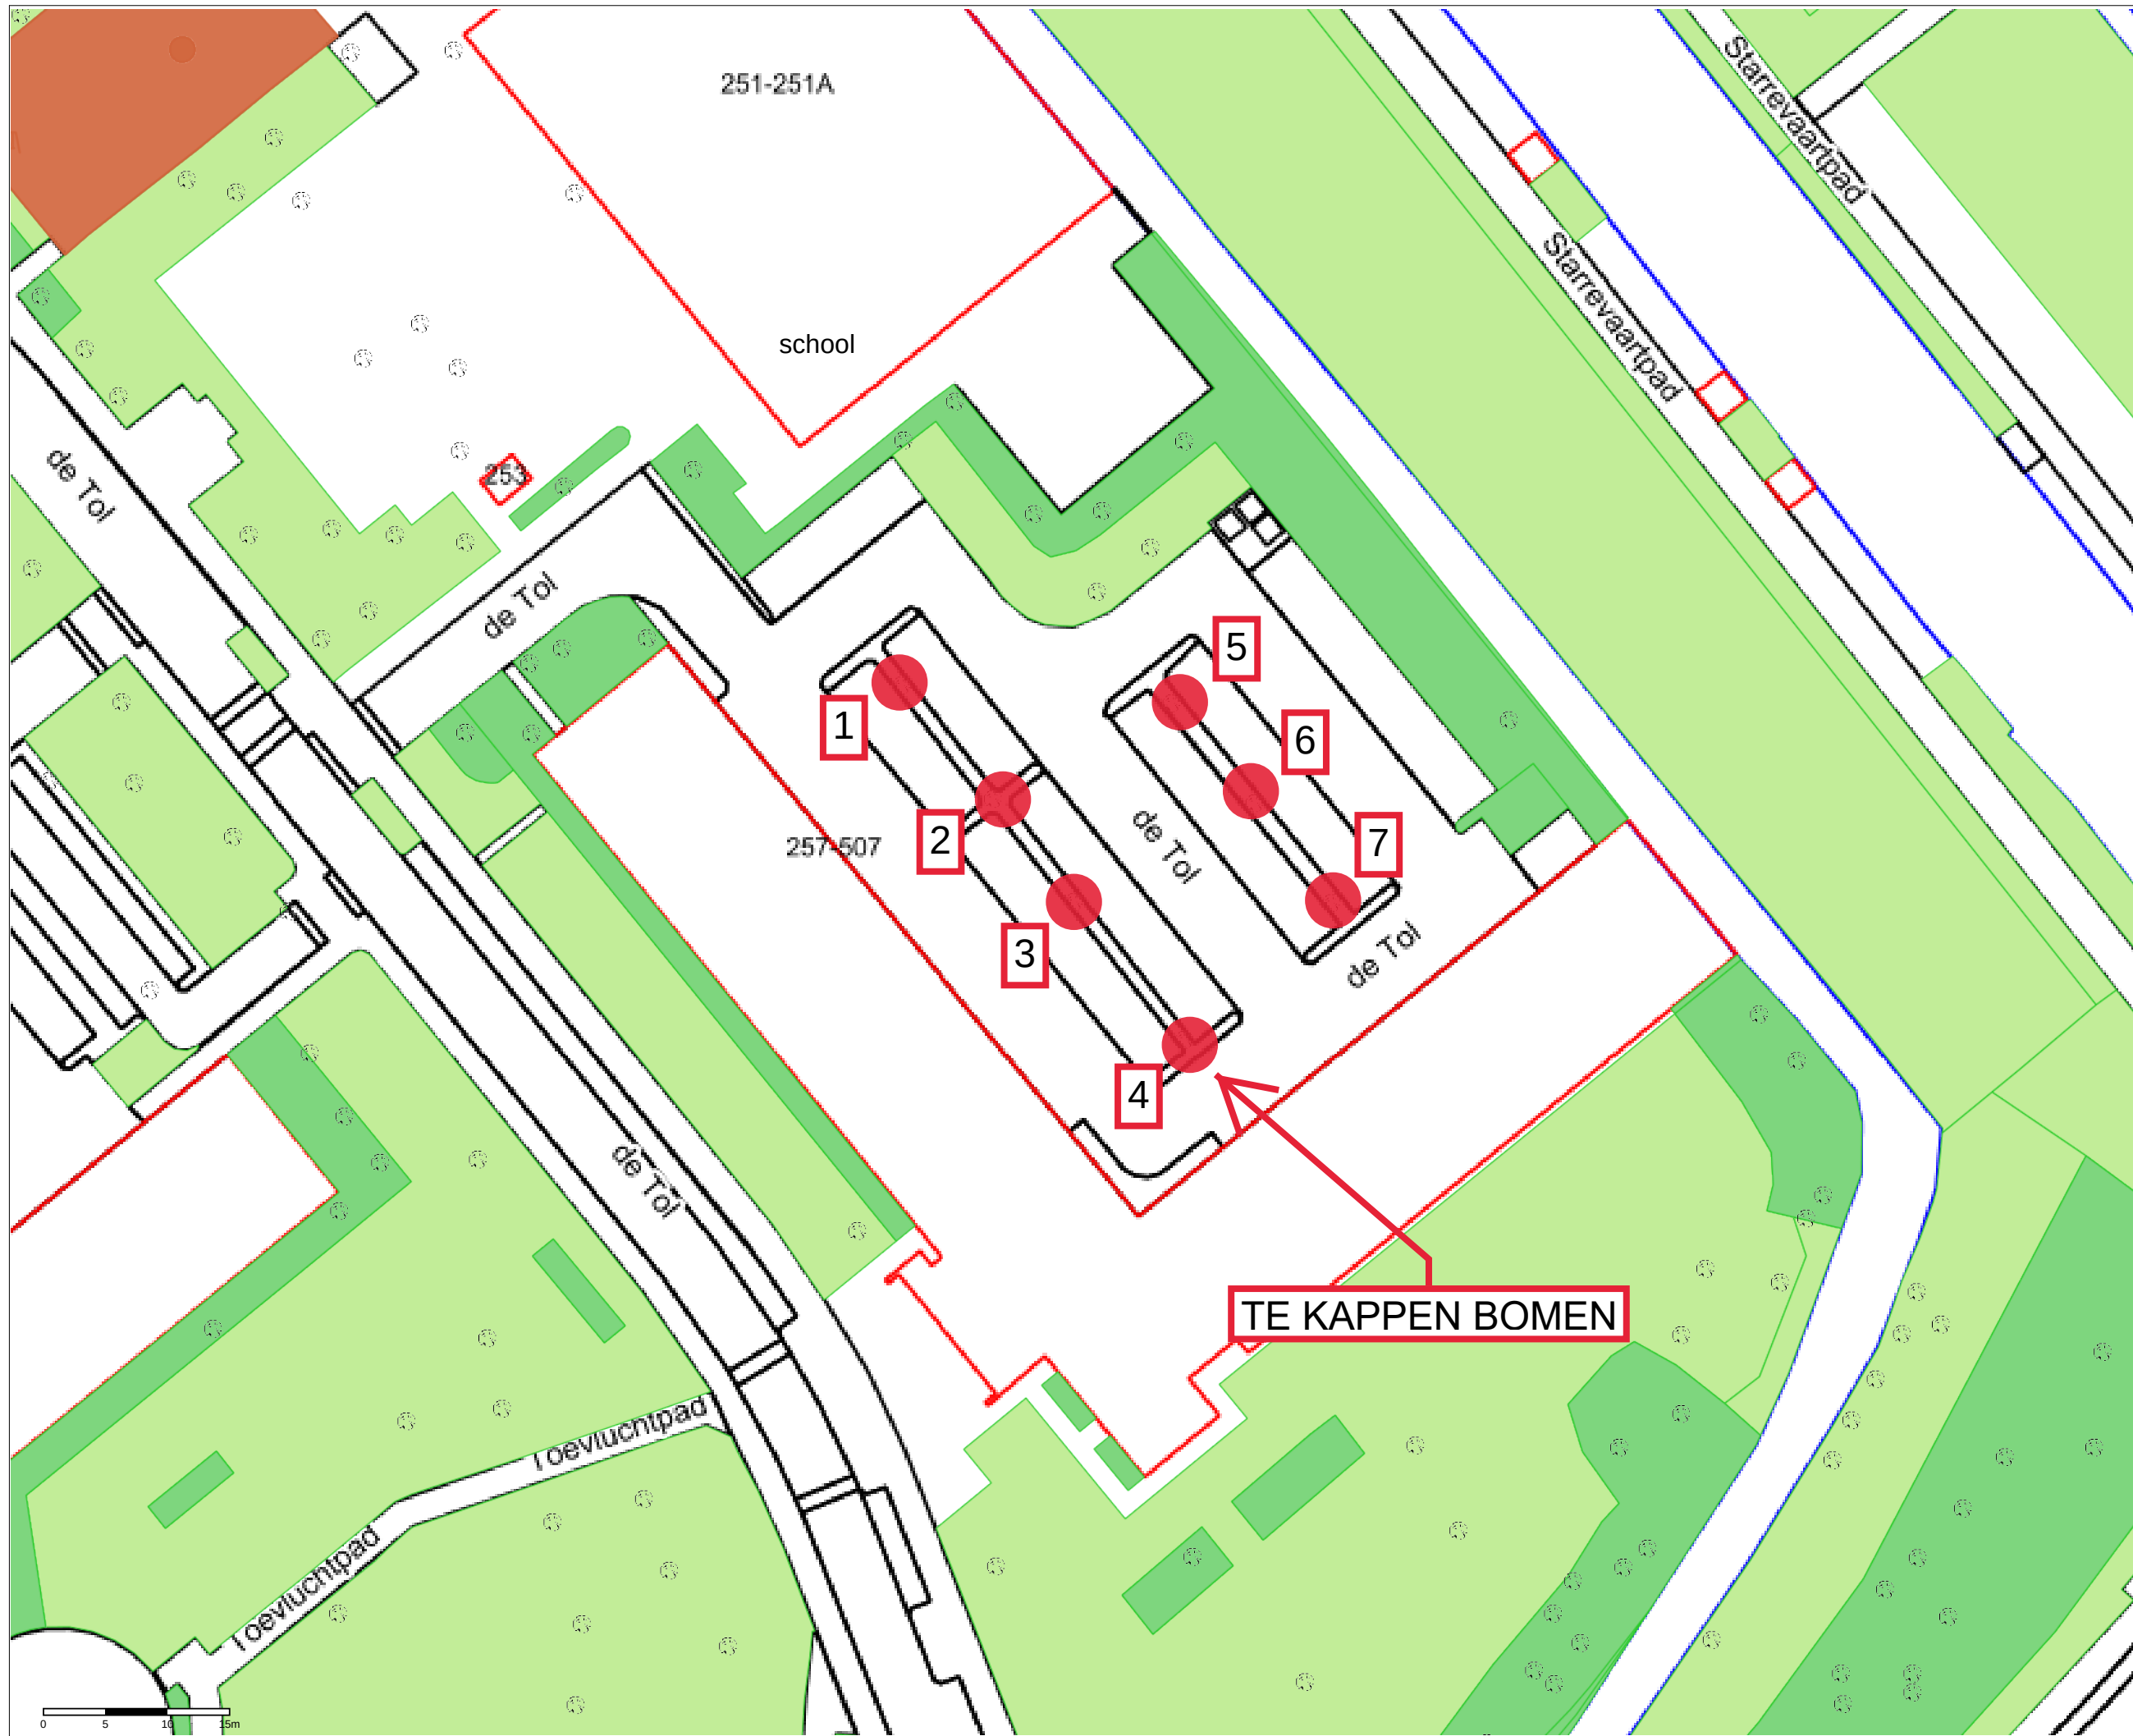

Bomen



Extern



Extern



Extern



Beplantingen



Grassen



Wijken



- 1... iep ø 20cm
- 2... iep ø 20cm
- 3... iep ø 20cm
- 4... iep ø 30cm
- 5... els ø 20cm
- 6... iep ø 20cm
- 7... iep ø 20cm

herplant:
7x esdoorn

TE KAPPEN BOMEN

KAPPEN VAN BOMEN OP PARKEERPLAATS

Project: DE TOL
Schaal: 1:500
Datum: 24-11-2021

