


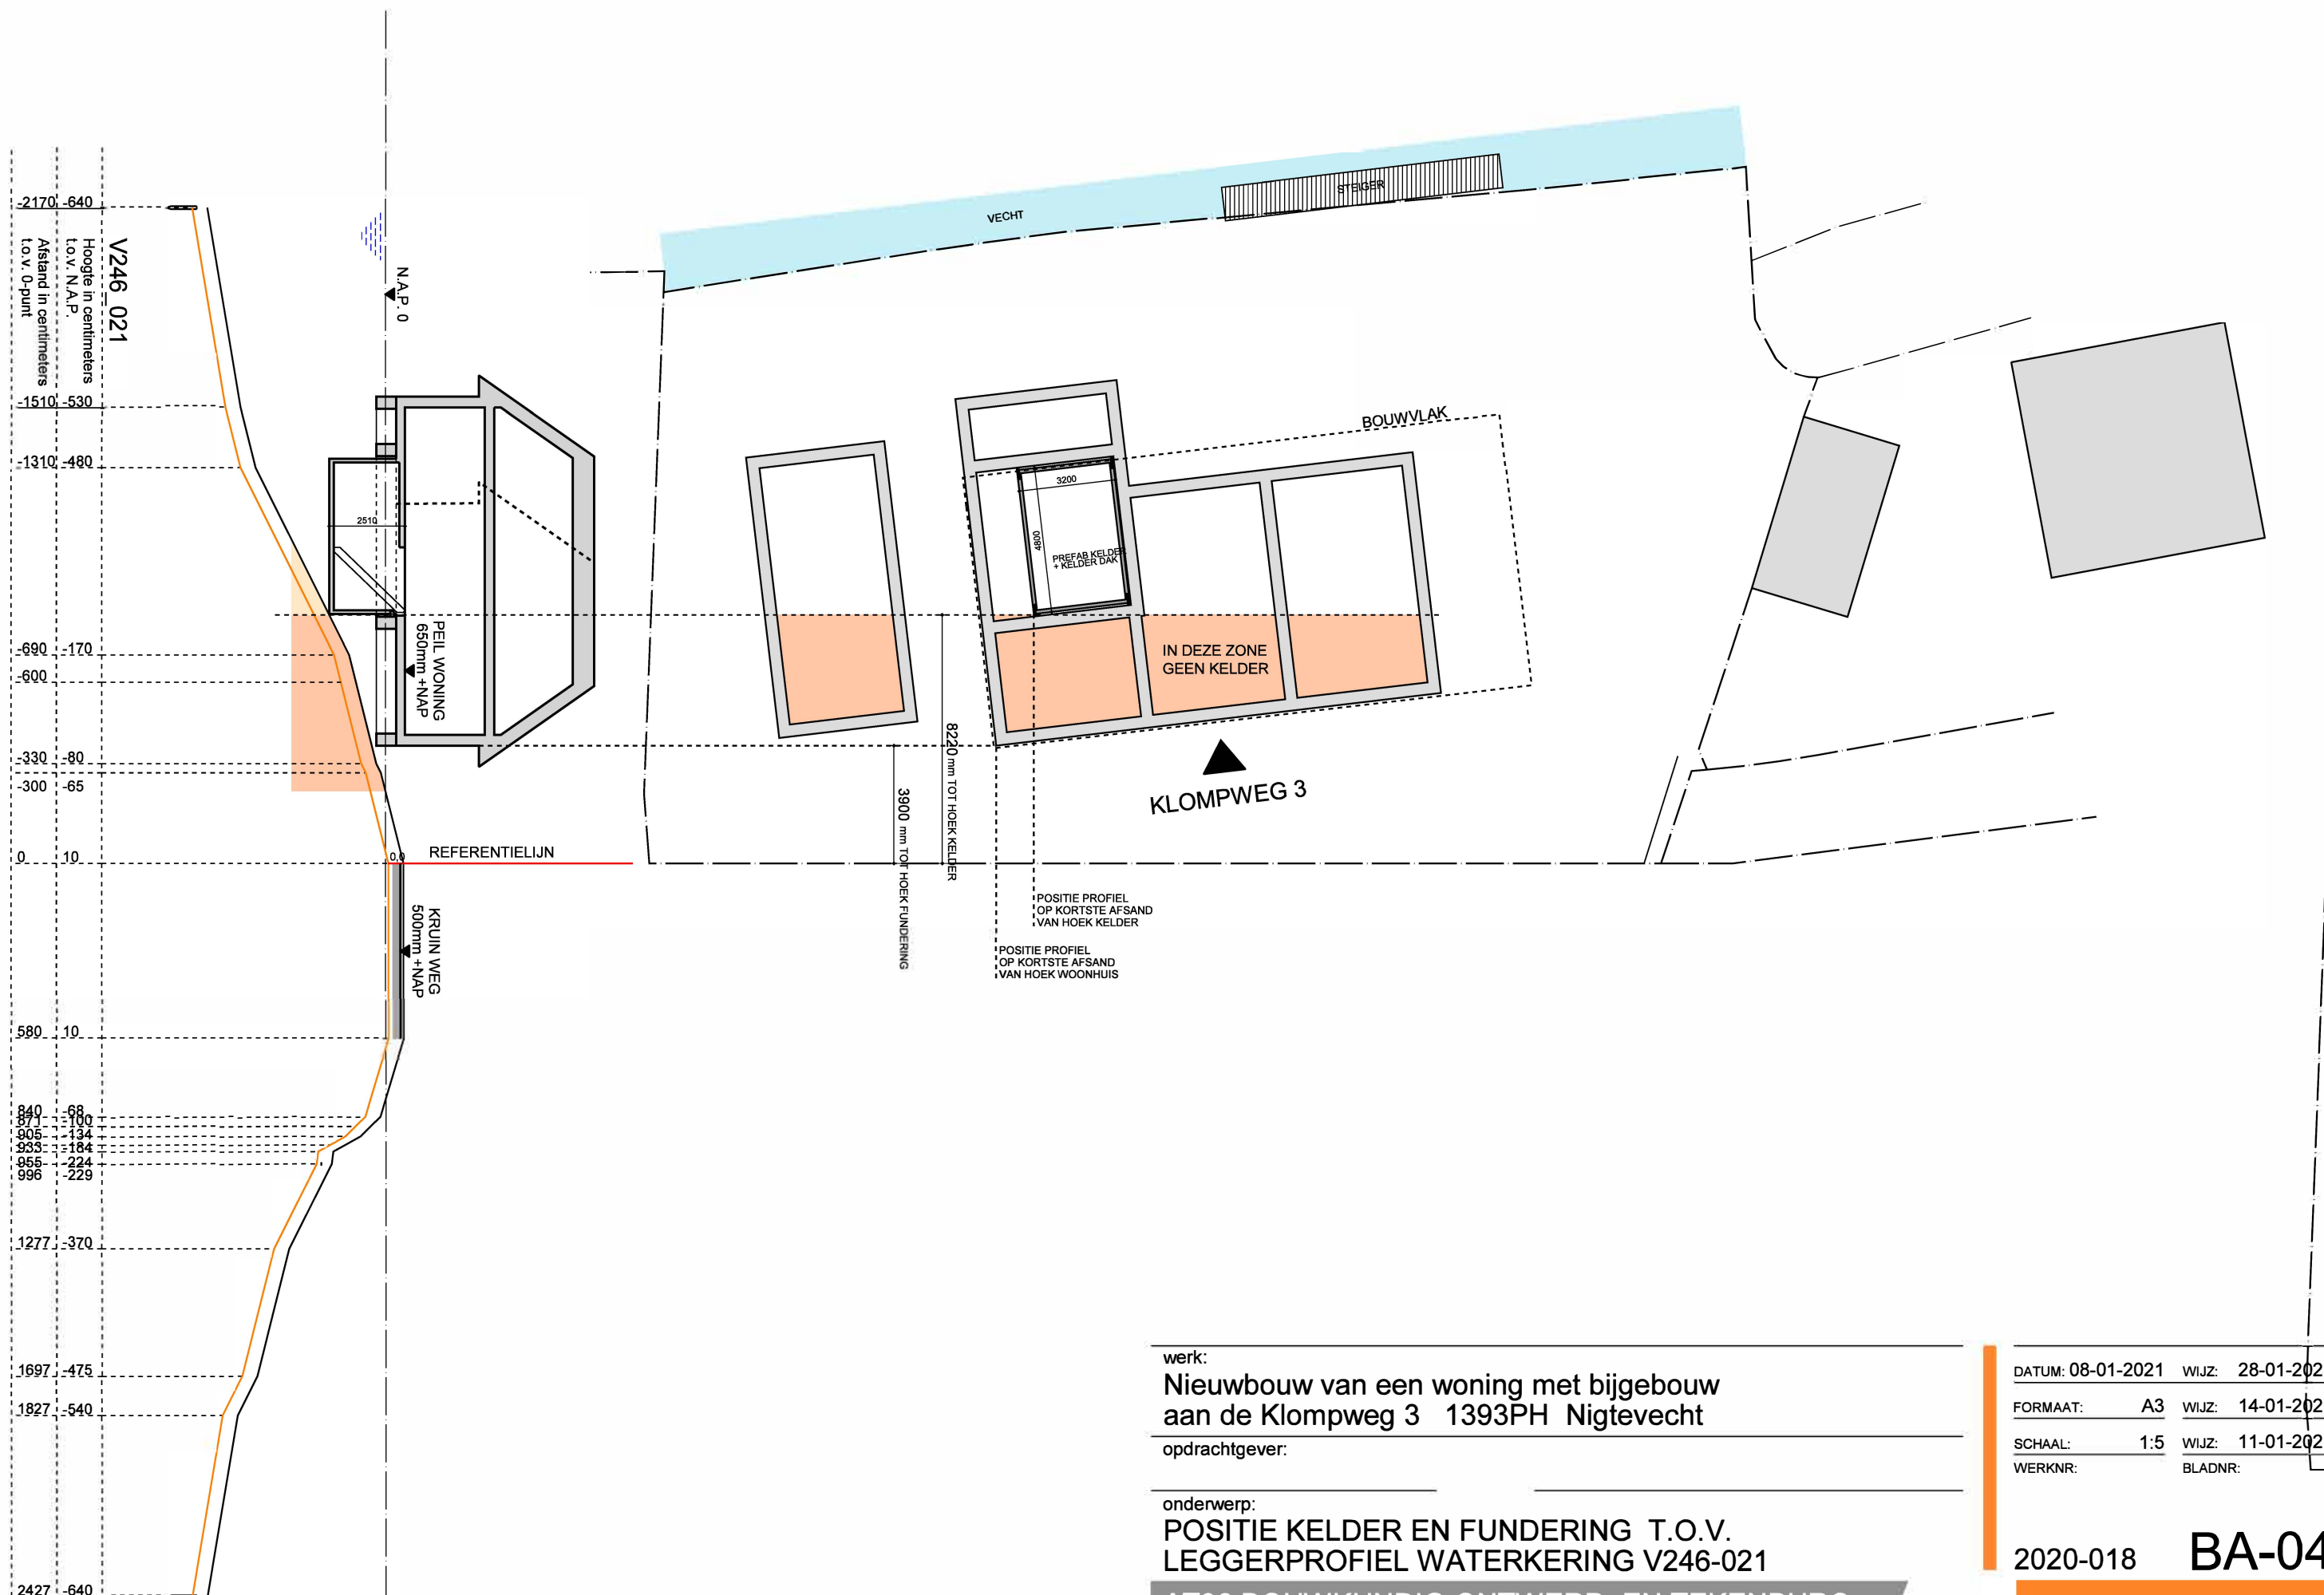

werk:
Nieuwbouw van een woning met bijgebouw
aan de Klompweg 3 1393PH Nigtevecht
opdrachtgever:

onderwerp:
POSITIE KELDER EN FUNDERING T.O.V.
LEGGERPROFIEL WATERKERING V246-021

AT96 BOUWKUNDIG ONTWERP- EN TEKENBURO

KERKWEI 4A 3628 AN KOCKENGEN
TELEFON 0346 242538

DATUM: 08-01-2021	WIJZ: 28-01-2021
FORMAAT: A3	WIJZ: 14-01-2021
SCHAAL: 1:5	WIJZ: 11-01-2021
WERKNR:	BLADNR:

2020-018 BA-04

