




Voorgevel


Rechter zijgevel

Achtergevel


Linker zijgevel

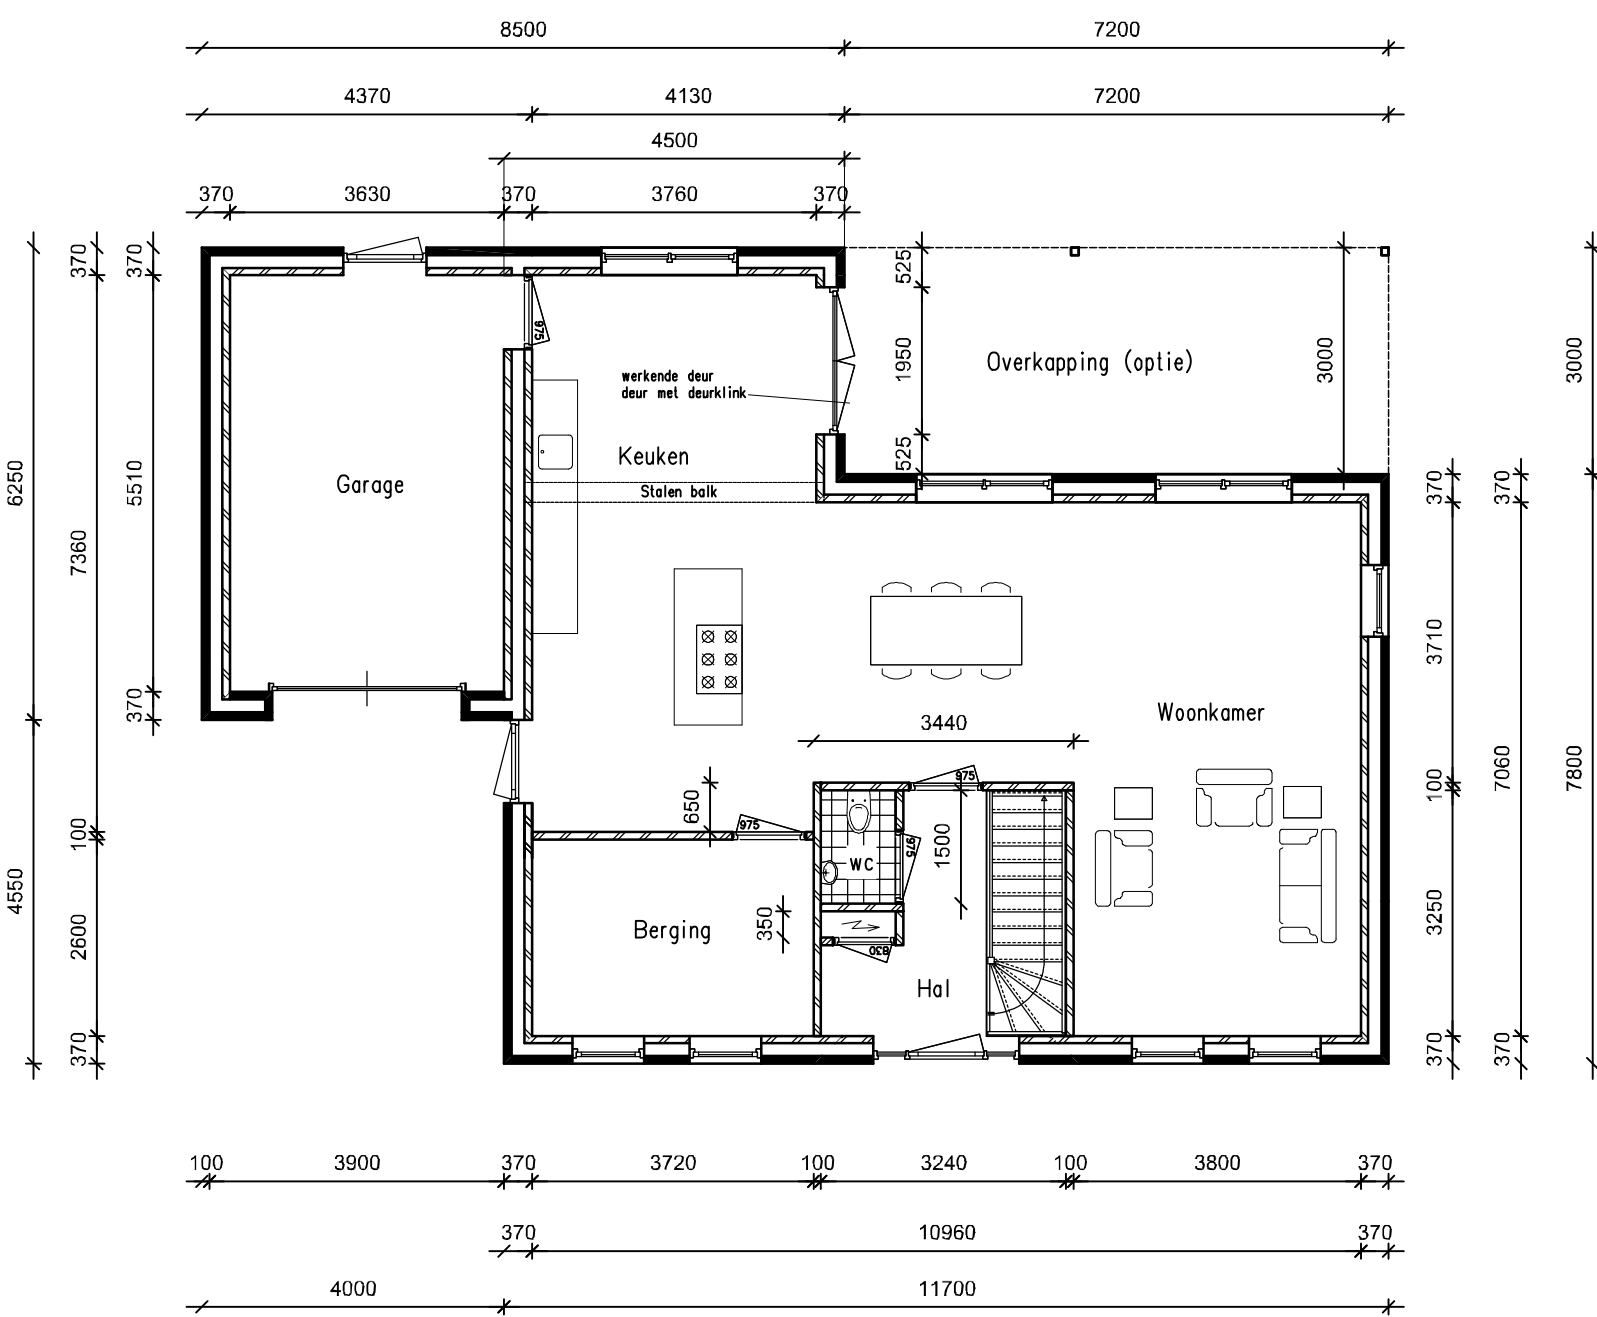

Begane grond

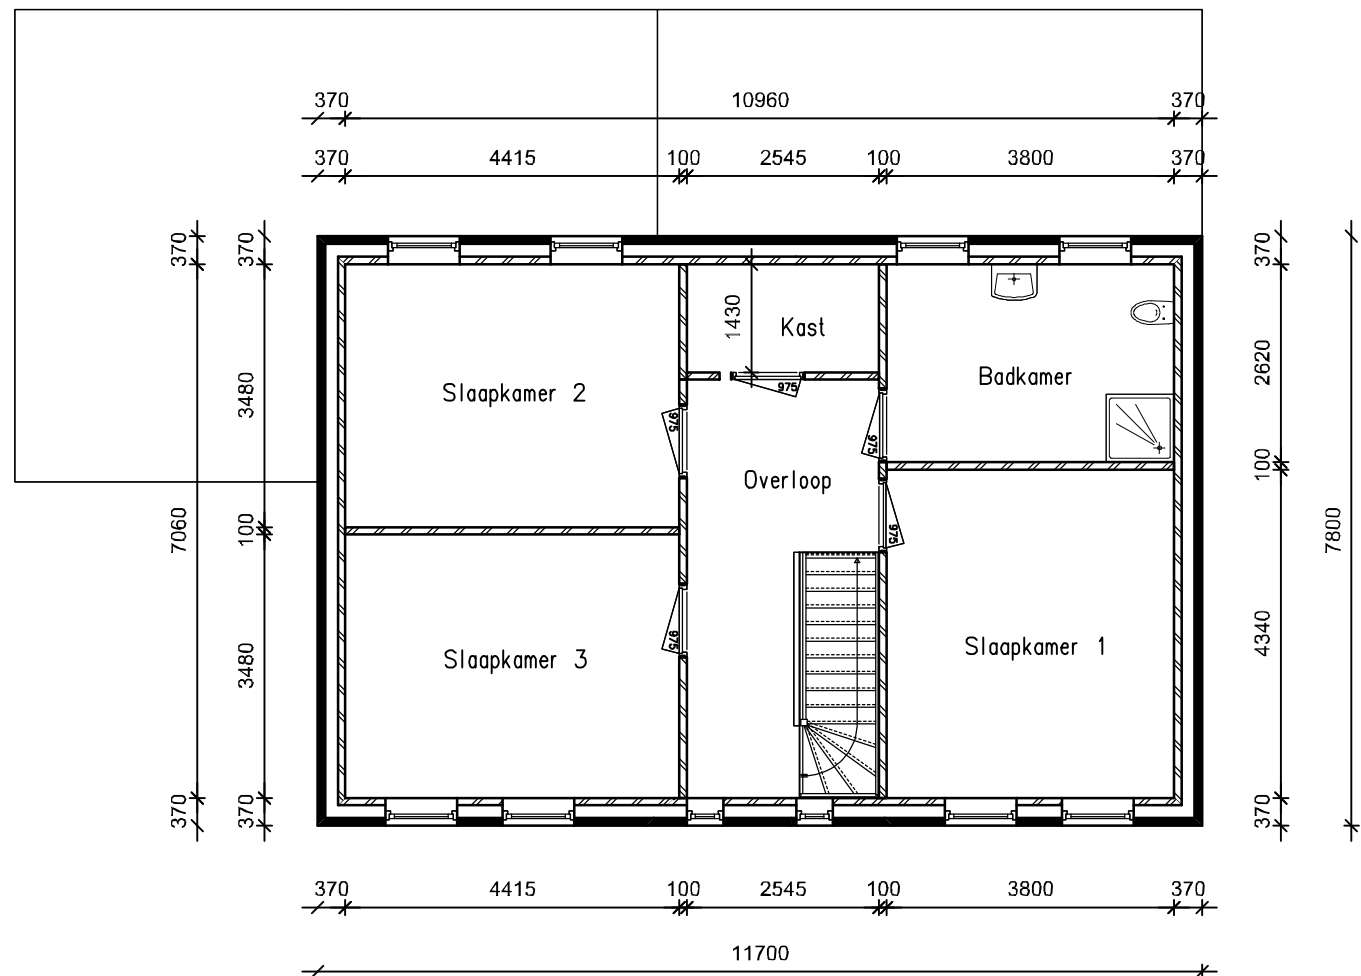

Verdieping

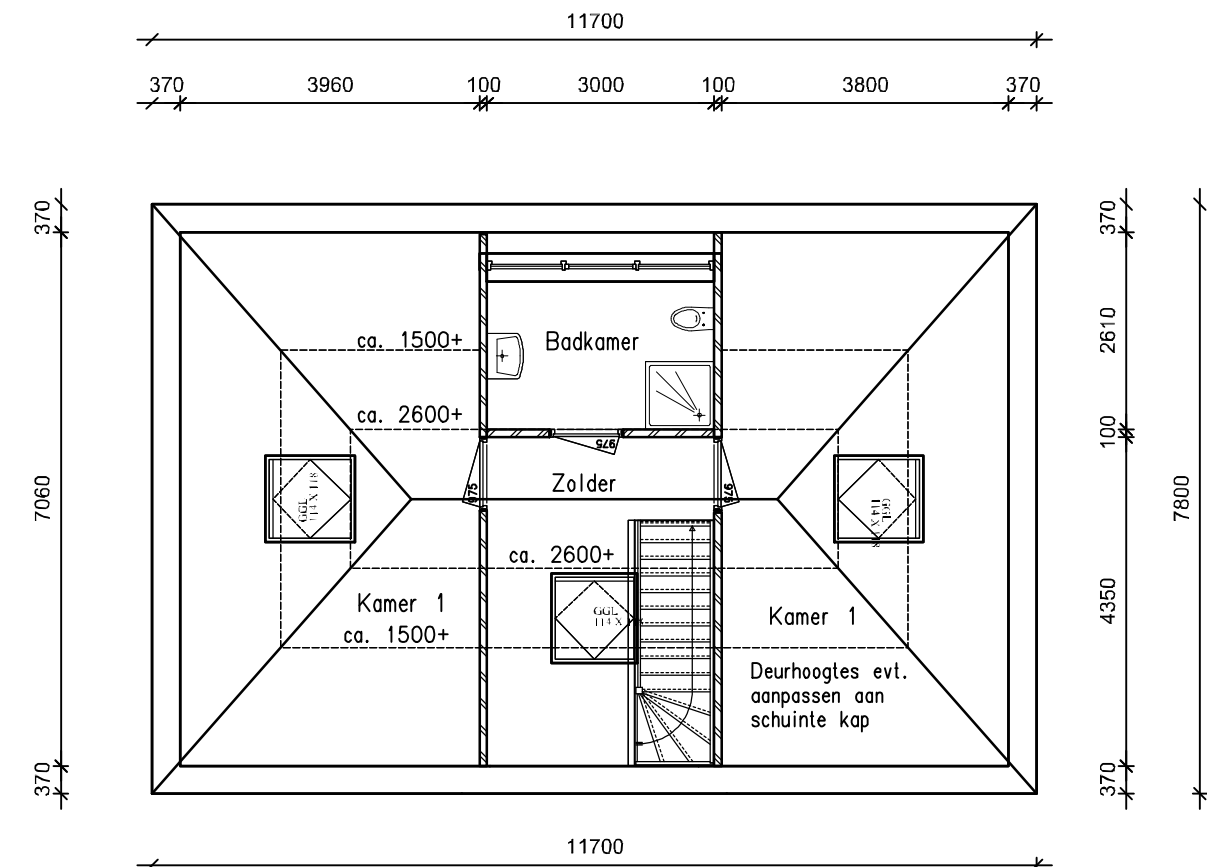

Zolder

KLEUR- EN MATERIAALSTAAT


Gevels	gevelsteen NTB	NTB
Gevels	Trasraamsteen NVT	NVT
Kozijnen	kunststof	wit
Ramen-deuren	kunststof	wit
Voordeur	hout	wit
Goten	kunststof	wit
Dakbedekking	Keramische dakpan	zwart/antraciet
Raamdorpels	Verglaasd	zwart

Alle maten zijn ruwbouwmaten !


Situatie 1 : 500

Bouwplan meestershof

Nieuw te bouwen
vrijstaande woning

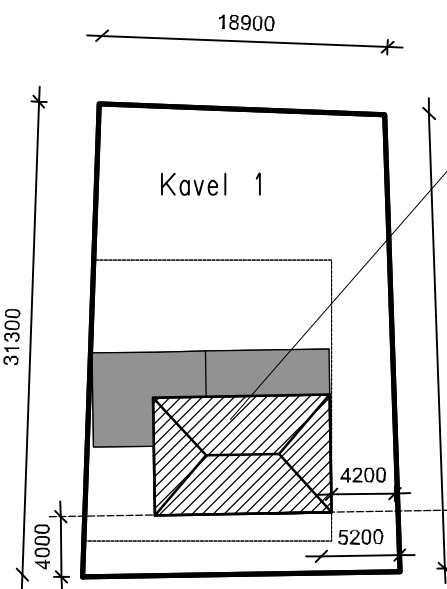

Schoolmeesterstraat 1

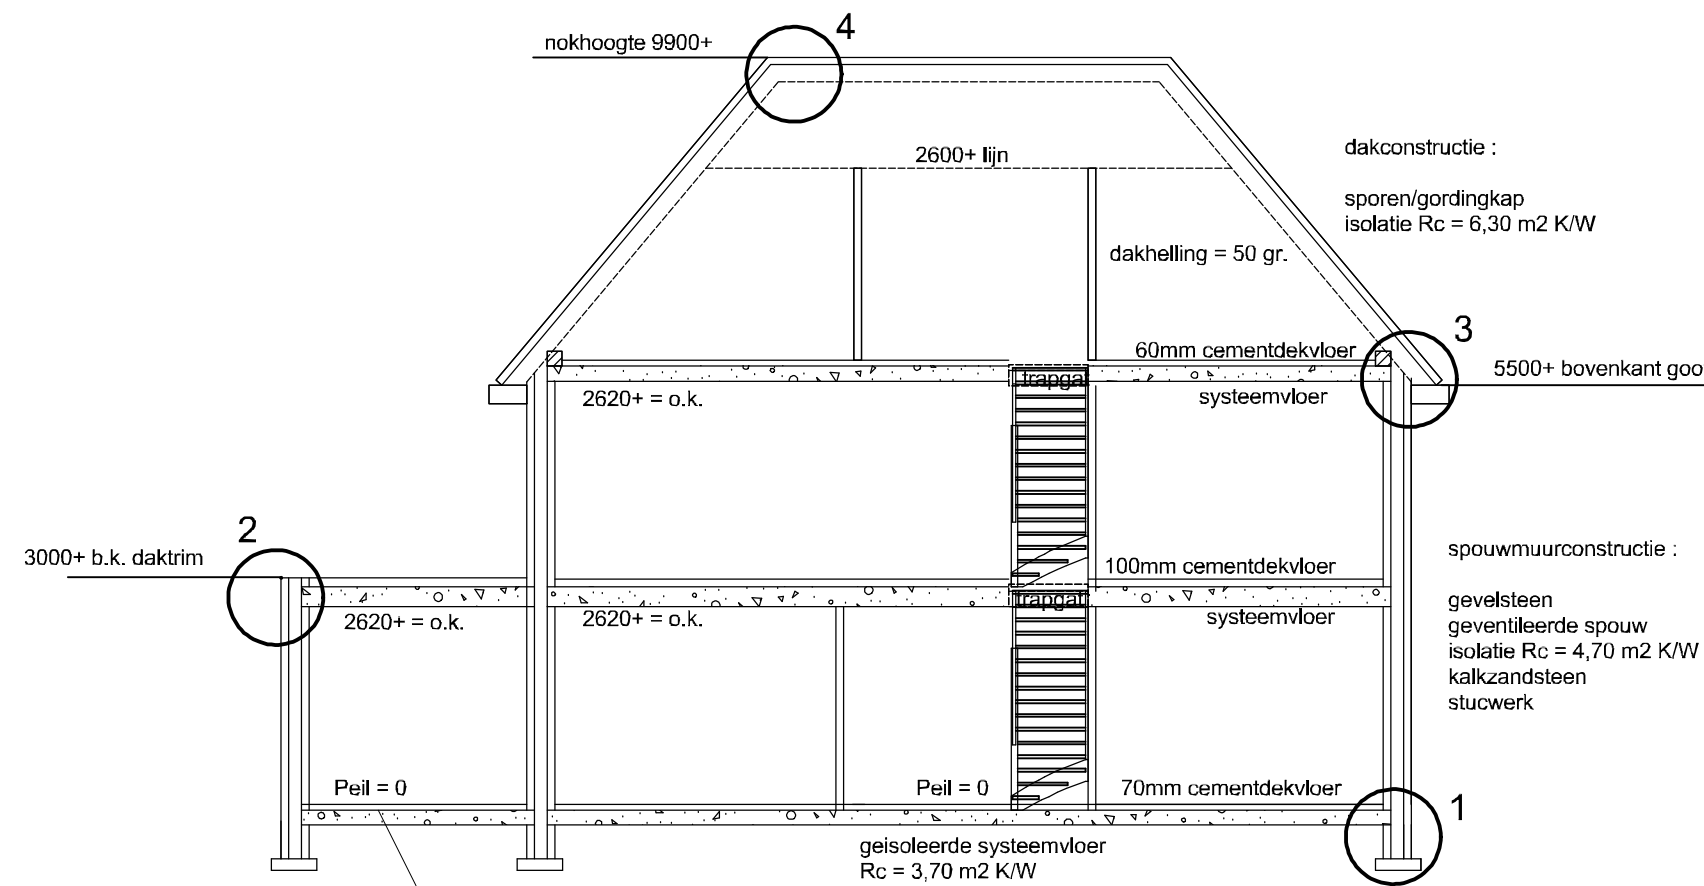

Doorsnede 1:100



Project : Bouw van ee vrijstaande woning in Berkel Enschoot
Tekening : Blad 1 voor Welstand
Opdrachtgever : Fam. Korremans

Projectnummer : X
Getekend : Casper Striper 08-07-2021
Gewijzigd : x dd-mm-jjjj
Schaal : x dd-mm-jjjj
Formaat : A1
Tekeningsnummer : X