



Project: Uitbreiding wijntransport aan de Songertweg 17 te Horst
Opdracht: 02P017691
Betreft: Boorprofiel

Boring:


Uitvoering op: 12-7-2021
Uitvoering door: Geo Veld-S30
Uitvoering nabij: DKM010

HB001**Boornorm: NEN-EN-ISO 22475-1**

Grondwaterstand [cm-mv]: 230

Identificatie conform NEN-EN-ISO 14688-1

x-coördinaat [m RD]: 203048,74
y-coördinaat [m RD]: 384626,30
Referentiehoogte [m]: 23,48 . N.A.P.

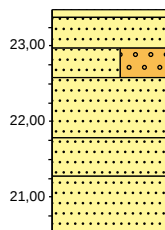

0,00	akker
0,10	Zand, middelgrof 200-630, zwak organisch, lichtbruin
0,50	Zand, middelgrof 200-630, donkerbruin
0,90	Zand, middelgrof 200-630, sterk grindig, geelbruin
	Zand, fijn 63-200, witgeel
1,70	
	Zand, fijn 63-200, geelgrijs
2,20	
	Zand, middelgrof 200-630, lichtgrijs
3,00	

Boring:


Uitvoering op: 12-7-2021
Uitvoering door: Geo Veld-S30
Uitvoering nabij: DKM021

HB002**Boornorm: NEN-EN-ISO 22475-1**

Grondwaterstand [cm-mv]: 160

Identificatie conform NEN-EN-ISO 14688-1

x-coördinaat [m RD]: 203128,34
y-coördinaat [m RD]: 384585,75
Referentiehoogte [m]: 23,04 . N.A.P.

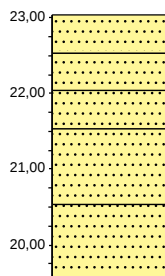

0,00	akker
	Zand, middelgrof 200-630, bruin
0,50	
	Zand, middelgrof 200-630, lichtbruin
1,00	
	Zand, middelgrof 200-630, geelbruin
1,50	
	Zand, middelgrof 200-630, grijsbruin
2,50	
	Zand, middelgrof 200-630, grijs
3,50	

Boring:


Uitvoering op: 12-7-2021
Uitvoering door: Geo Veld-S30
Uitvoering nabij: DKM006

HB003**Boornorm: NEN-EN-ISO 22475-1**

Grondwaterstand [cm-mv]: 140

Identificatie conform NEN-EN-ISO 14688-1

x-coördinaat [m RD]: 203105,69
y-coördinaat [m RD]: 384674,71
Referentiehoogte [m]: 22,92 . N.A.P.

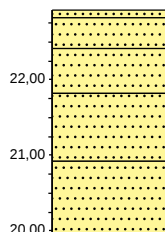

0,00	akker
0,10	Zand, middelgrof 200-630, zwak organisch, lichtbruin
0,50	Zand, middelgrof 200-630
	Zand, middelgrof 200-630, grijsgeel
1,10	
	Zand, middelgrof 200-630, lichtgrijs
2,00	
	Zand, middelgrof 200-630, grijs
3,00	



Project
Opdracht
Betreft

Uitbreiding wijntransport aan de Songertweg 17 te Horst
02P017691
Foto's



F001



F002




F003



F004

Genomen op: 12 juli 2021

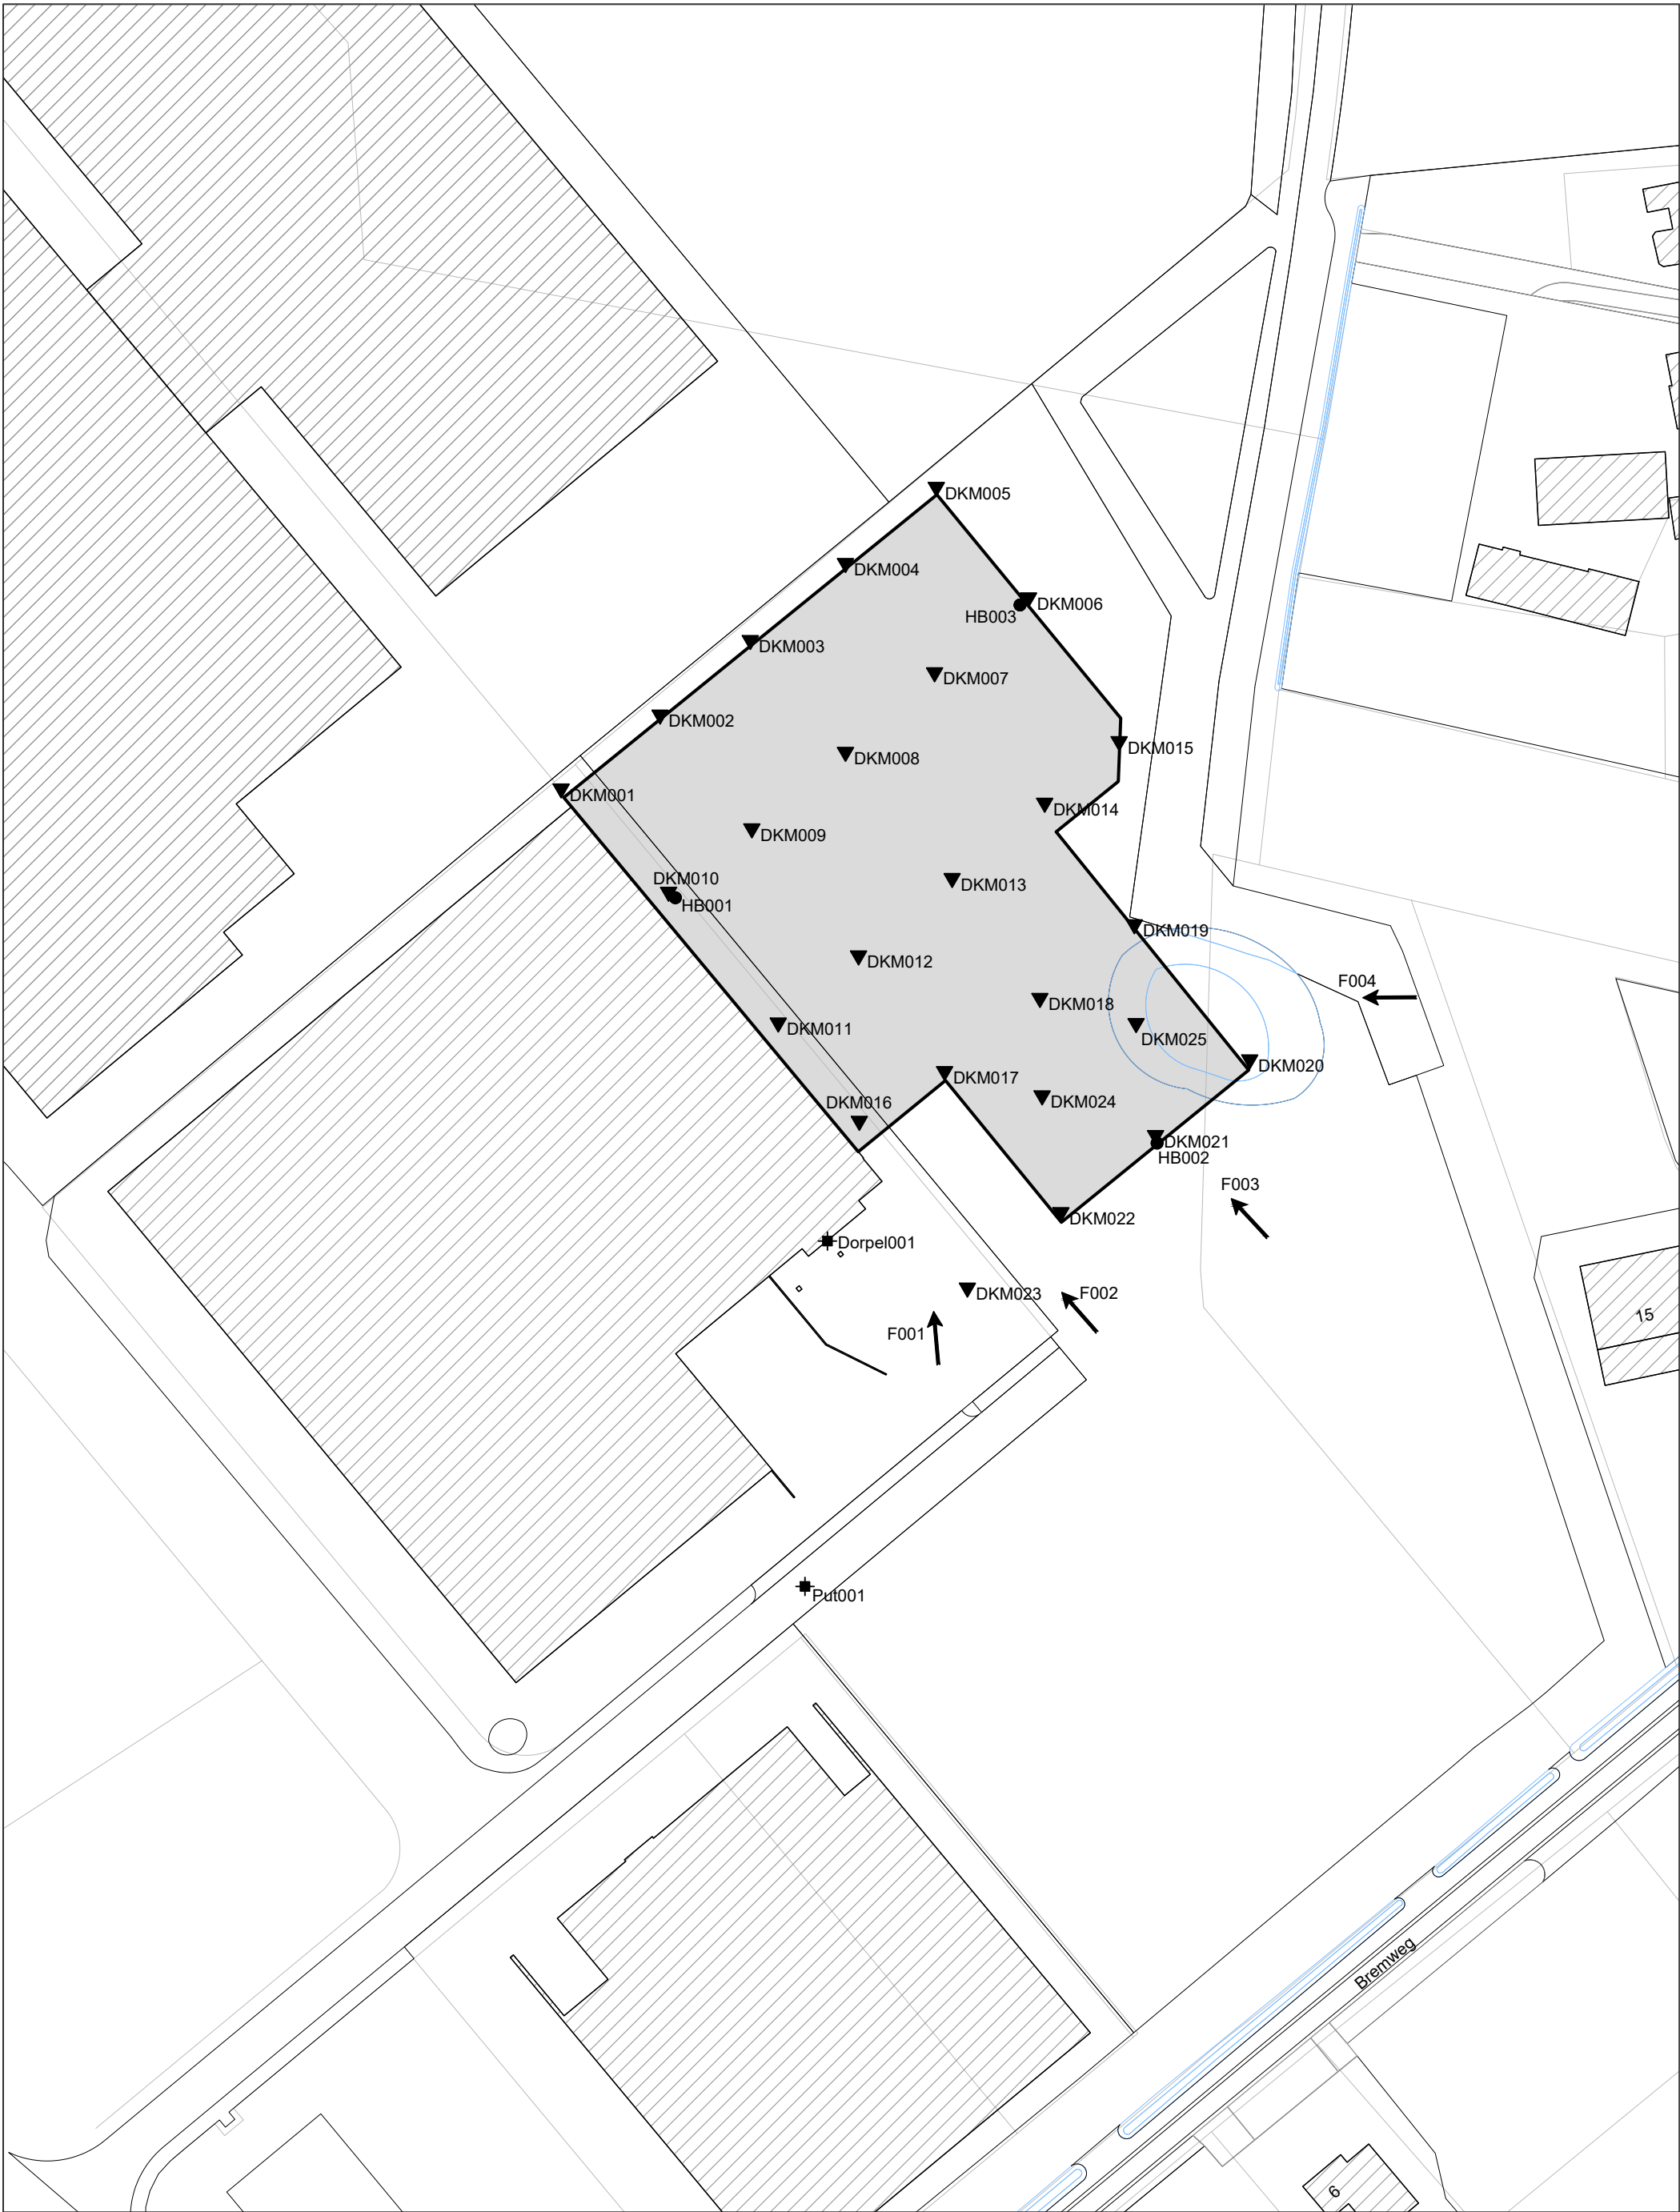

Opdrachtschrijving / locatie:
**Uitbreiding wijntransport
aan de Songertweg 17 te Horst**

Bewerkt: **NPO/CSS**
Datum: **13 juli 2021**


Omschrijving tekening:
Situatietekening

Schaal: **1:1000**
Formaat: **A3**

Opdrachtnummer: **02P017691**
Bijlage: **SIT-01**




Project: Uitbreiding wijntransport aan de Songertweg 17 te Horst
 Opdracht: 02P017691
 Betreft: Sondeergrafiek

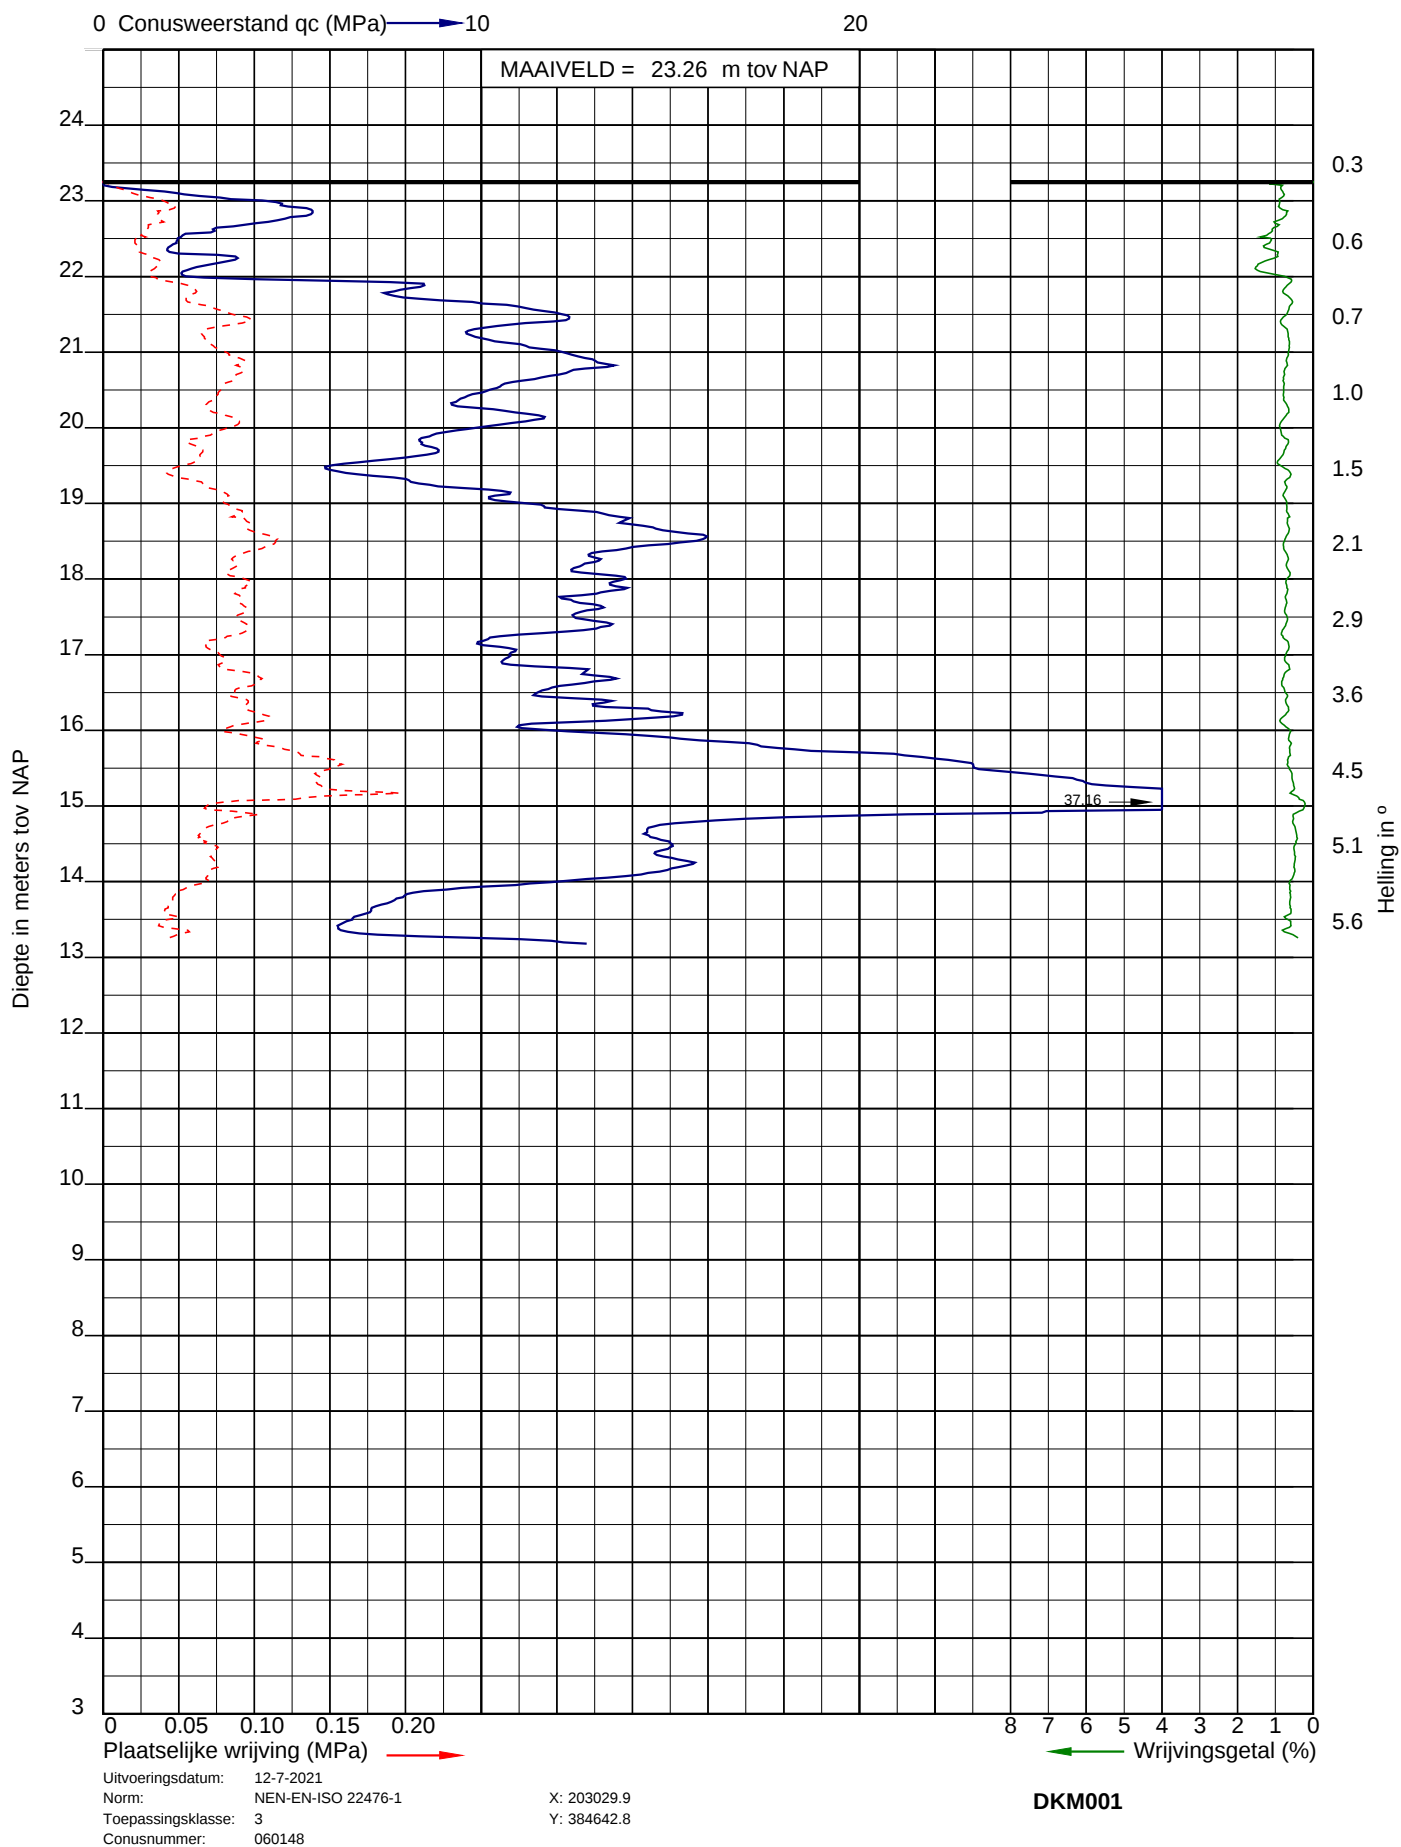




Project: Uitbreiding wijntransport aan de Songertweg 17 te Horst
 Opdracht: 02P017691
 Betreft: Sondeergrafiek

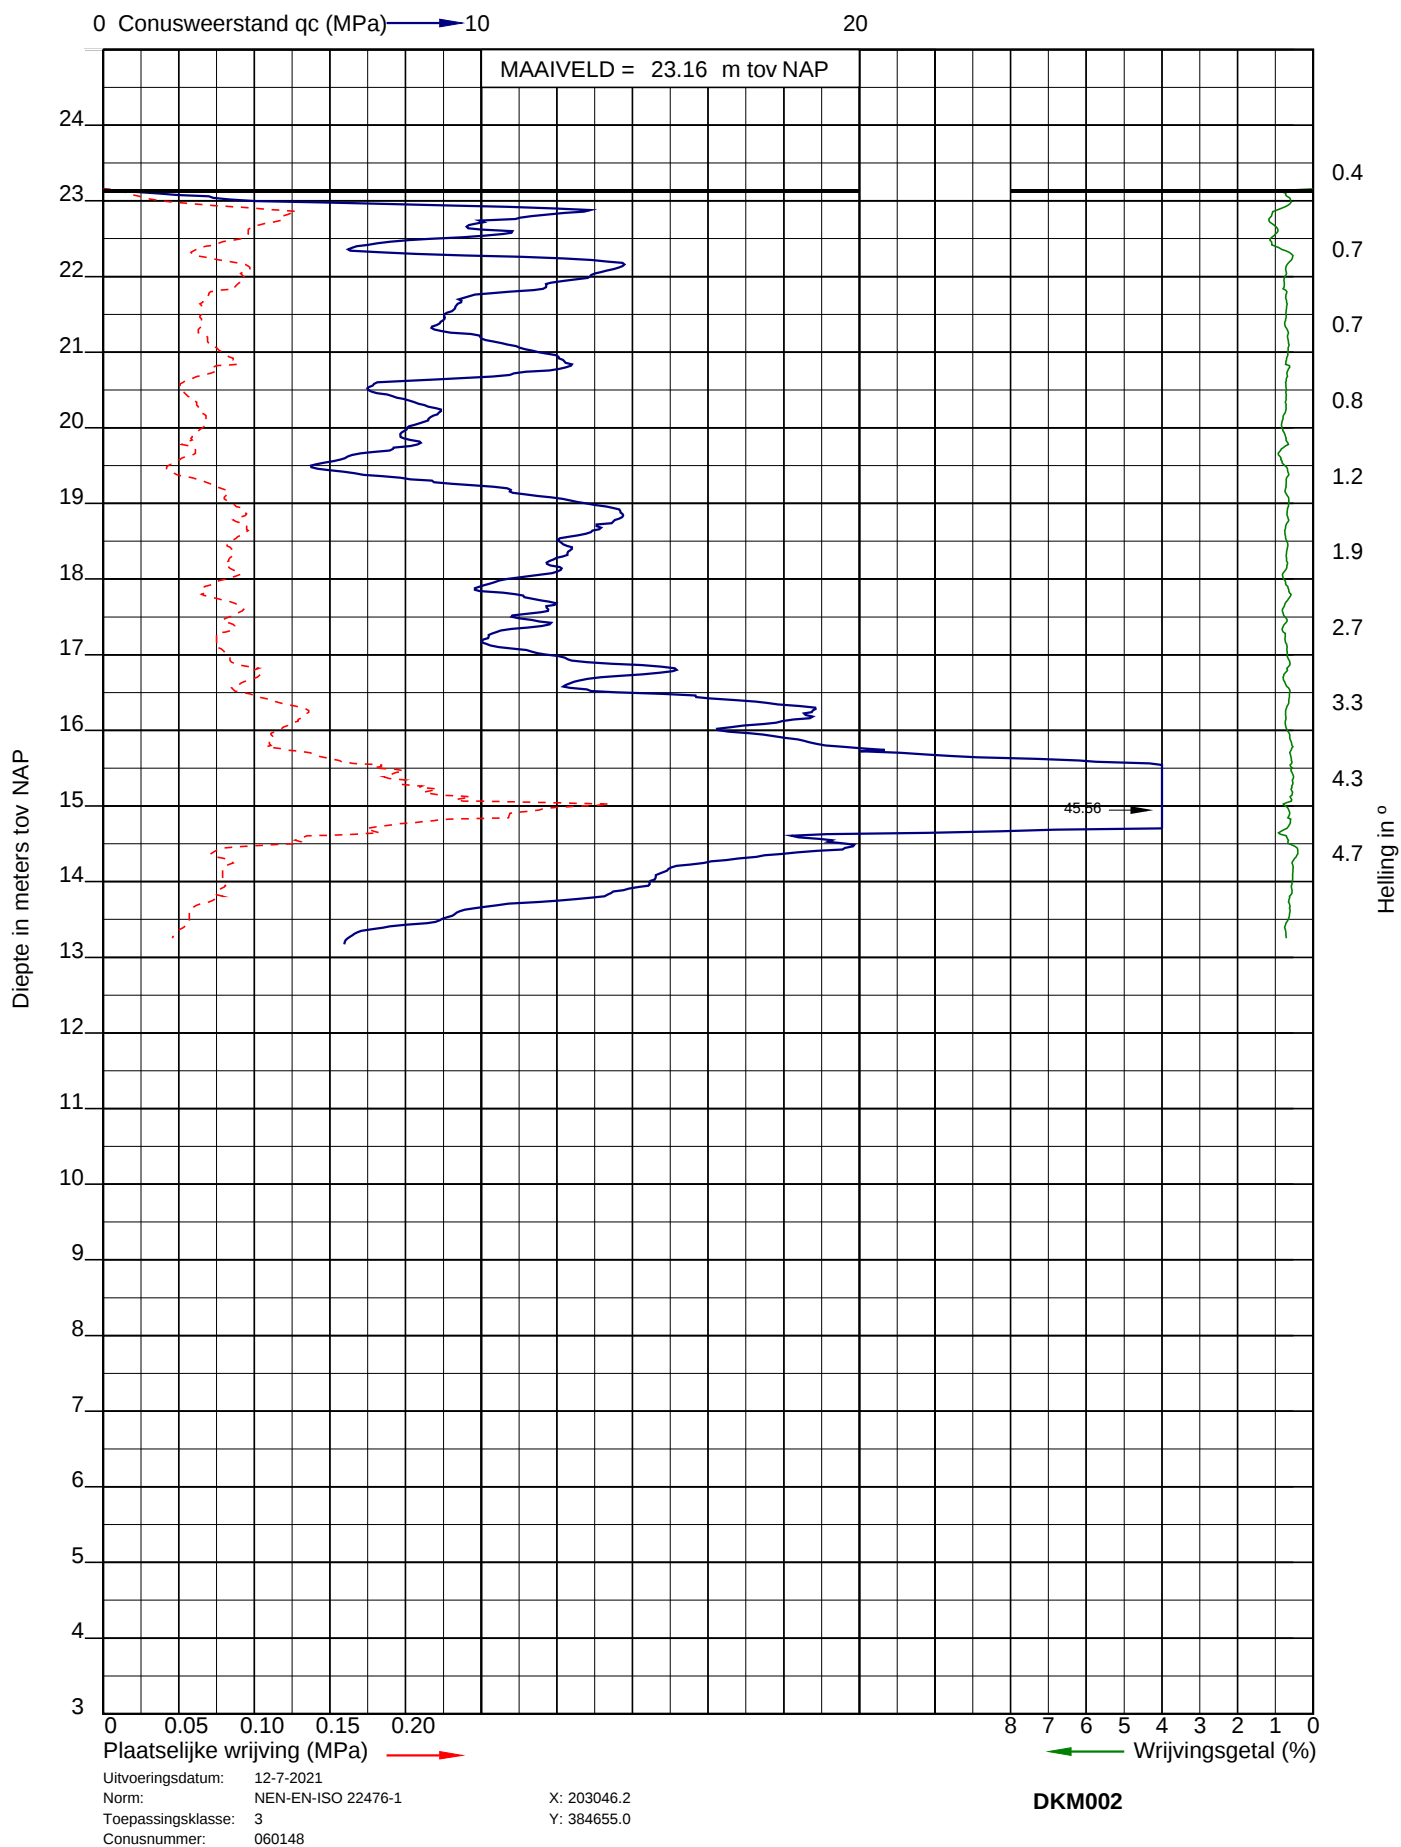




Project: Uitbreiding wijntransport aan de Songertweg 17 te Horst
 Opdracht: 02P017691
 Betreft: Sondeergrafiek

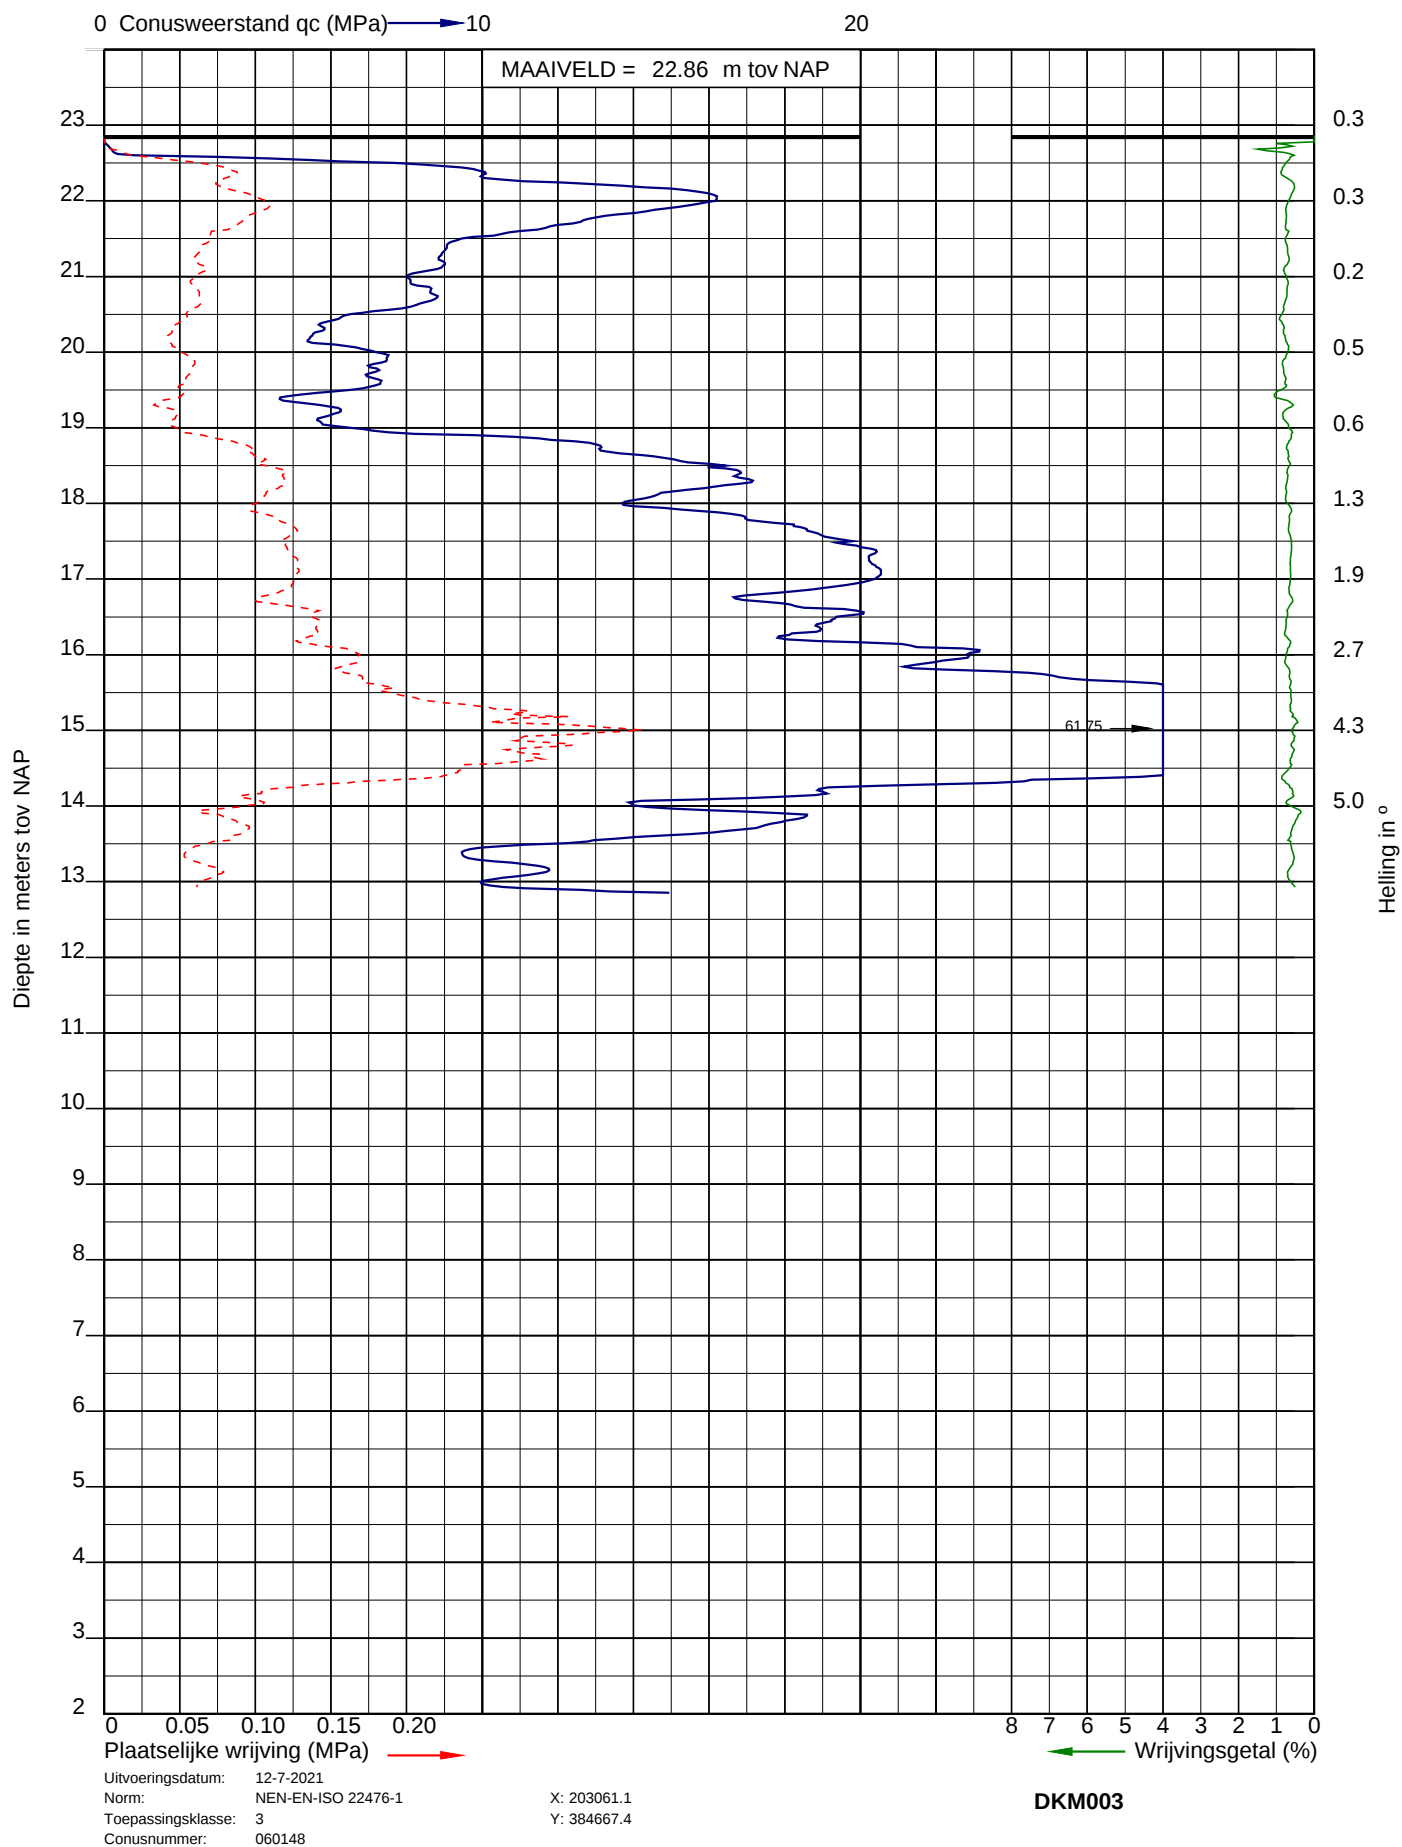




Project: Uitbreiding wijntransport aan de Songertweg 17 te Horst
 Opdracht: 02P017691
 Betreft: Sondeergrafiek

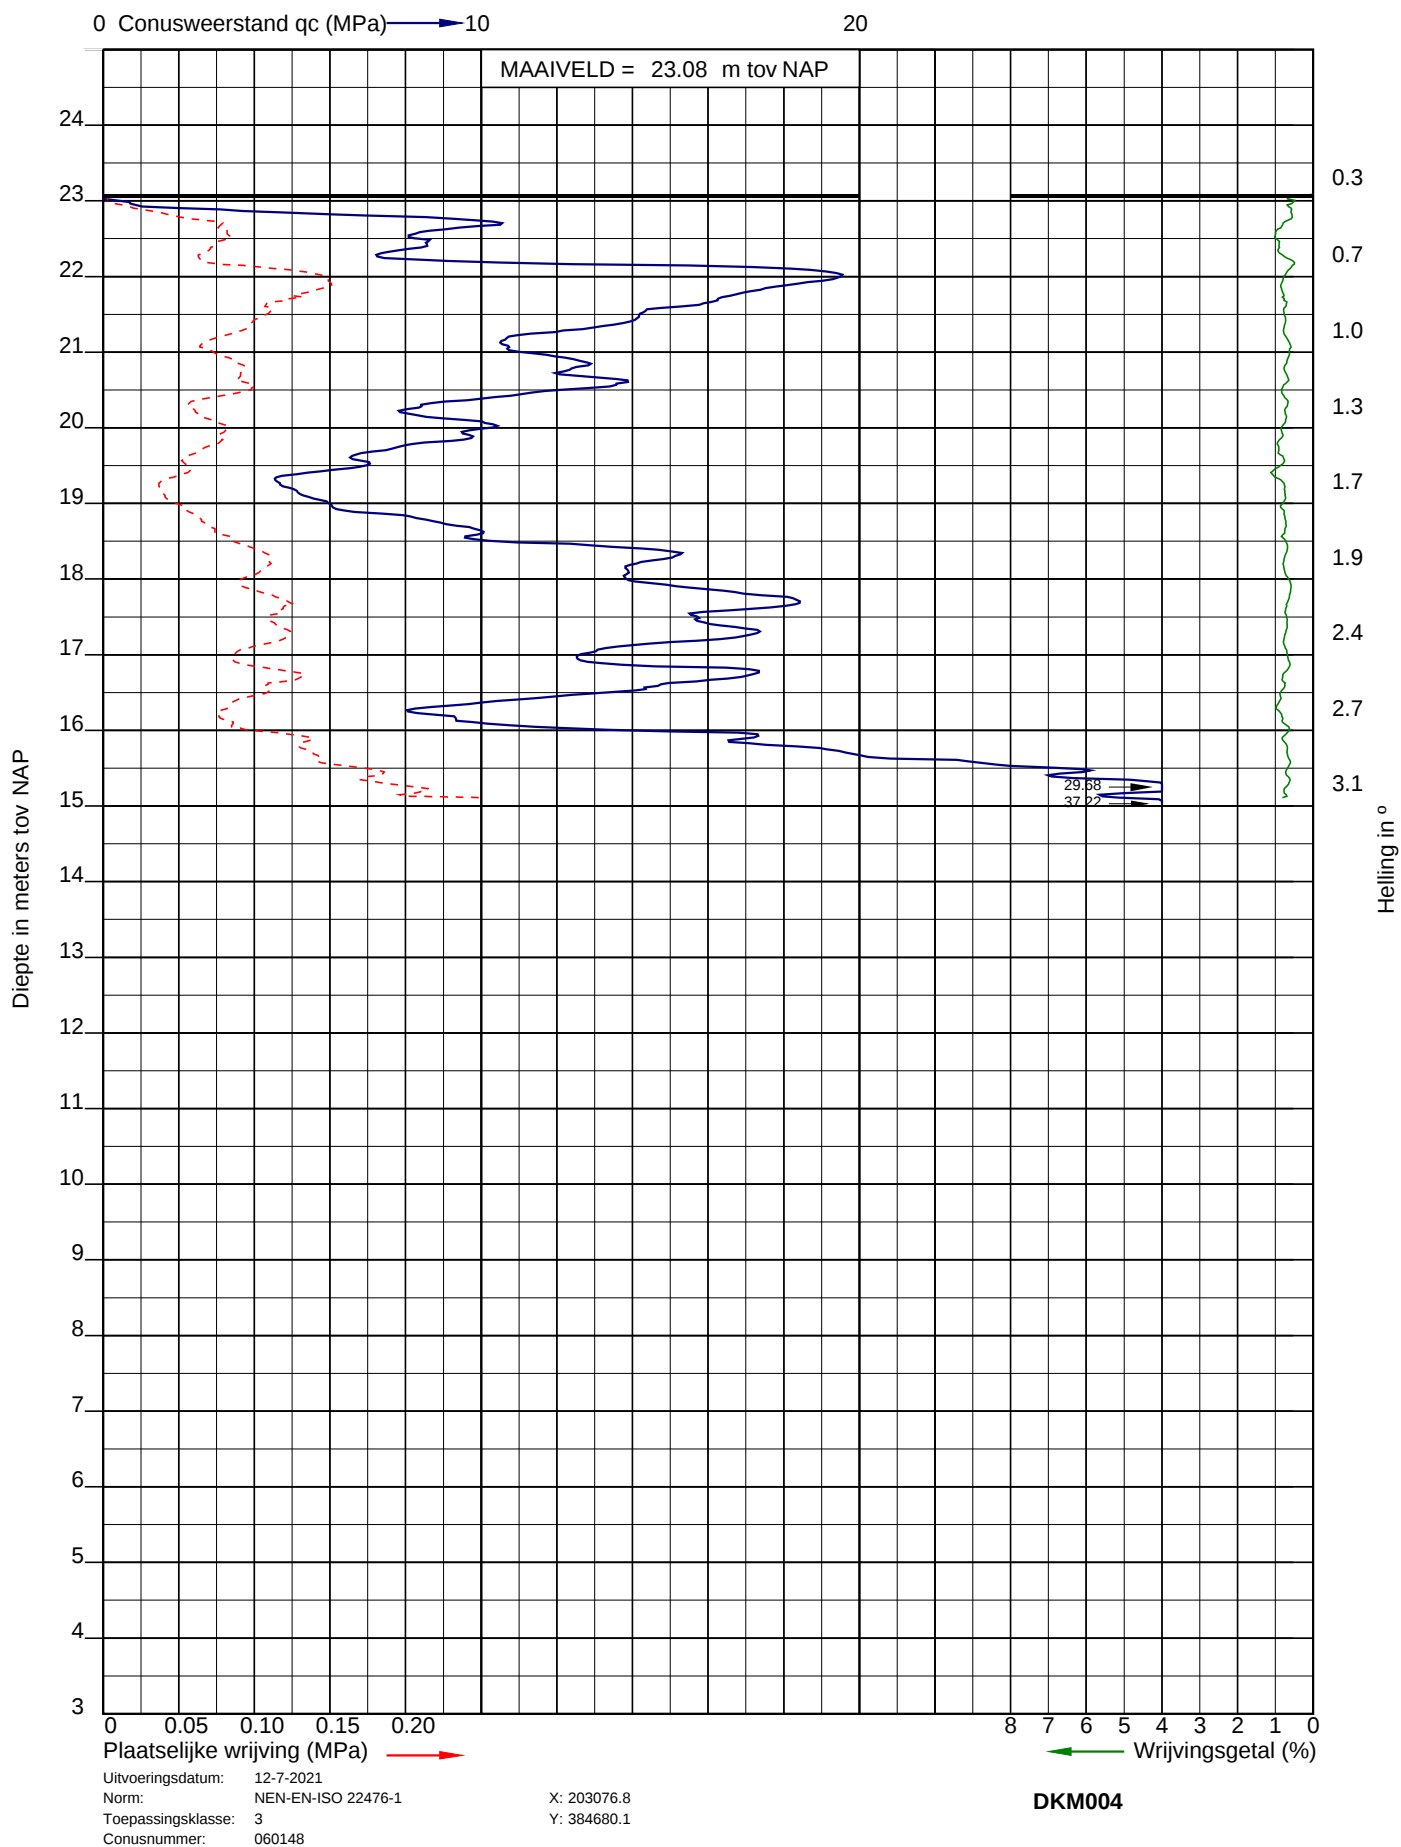




Project: Uitbreiding wijntransport aan de Songertweg 17 te Horst
 Opdracht: 02P017691
 Betreft: Sondeergrafiek

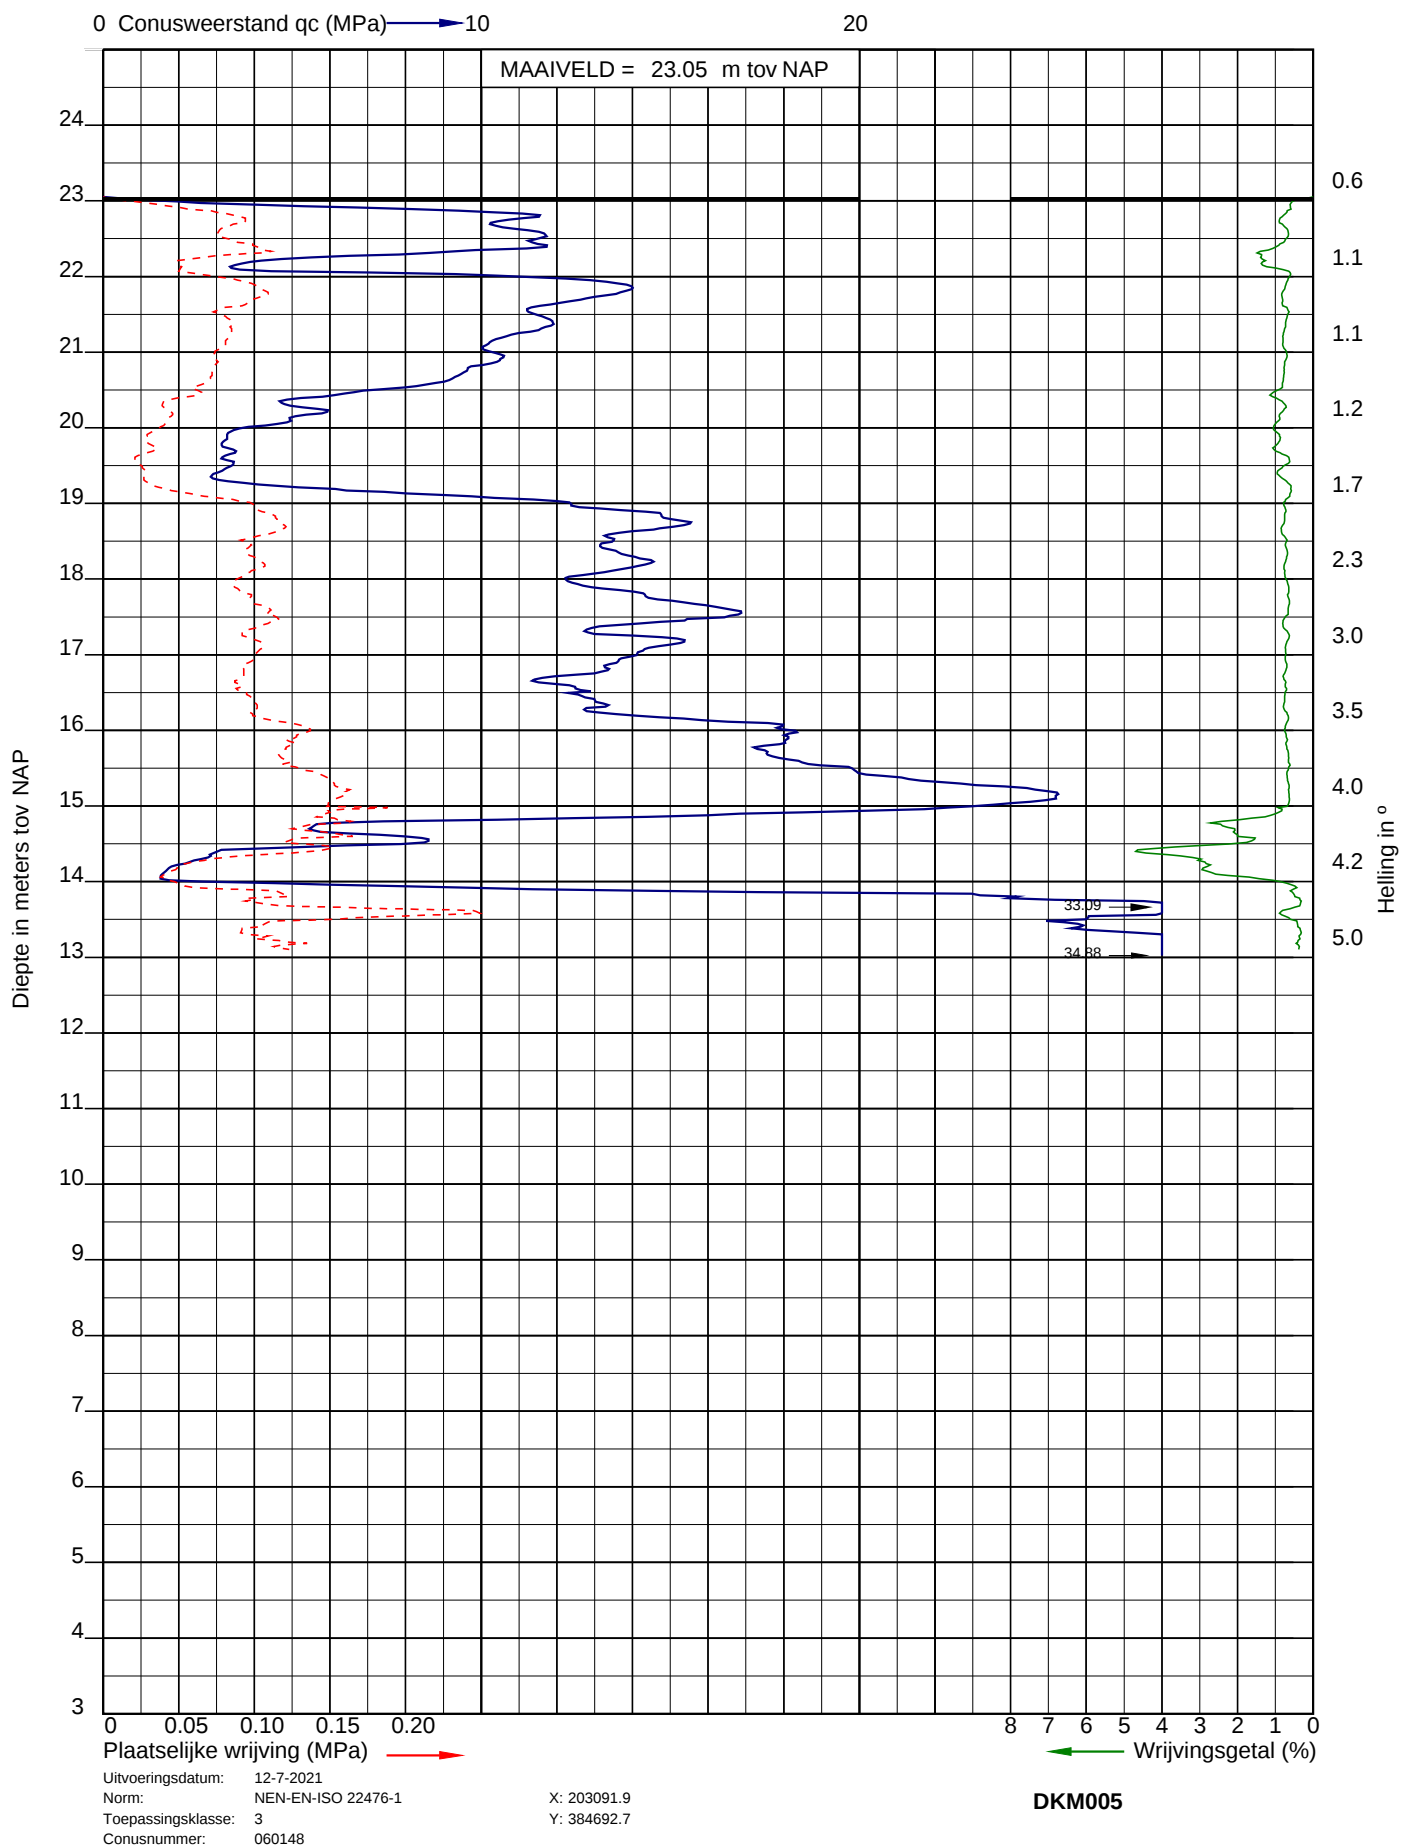




Project: Uitbreiding wijntransport aan de Songertweg 17 te Horst
 Opdracht: 02P017691
 Betreft: Sondeergrafiek

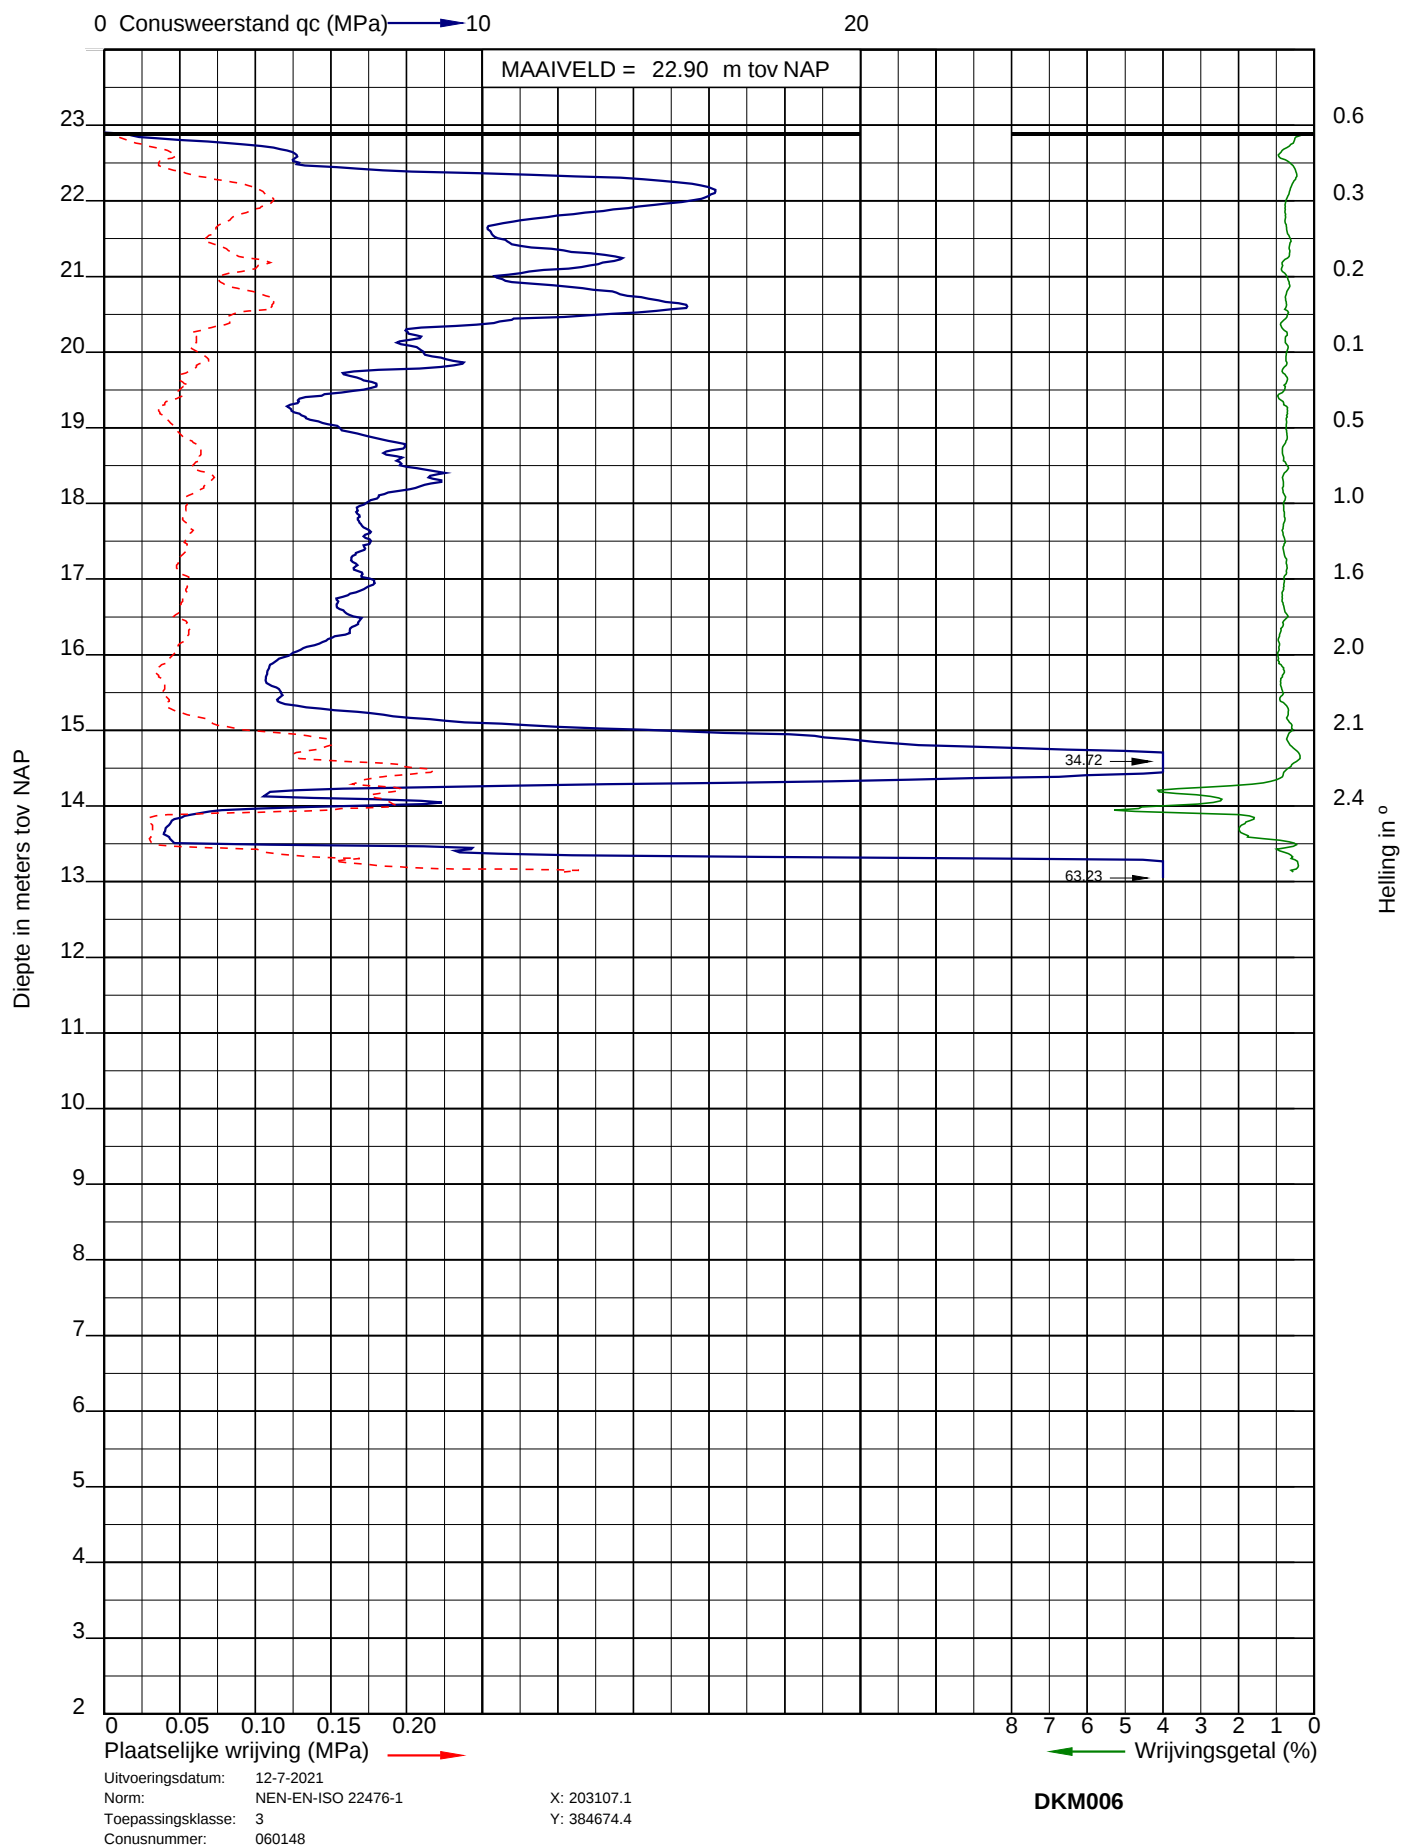




Project: Uitbreiding wijntransport aan de Songertweg 17 te Horst
 Opdracht: 02P017691
 Betreft: Sondeergrafiek

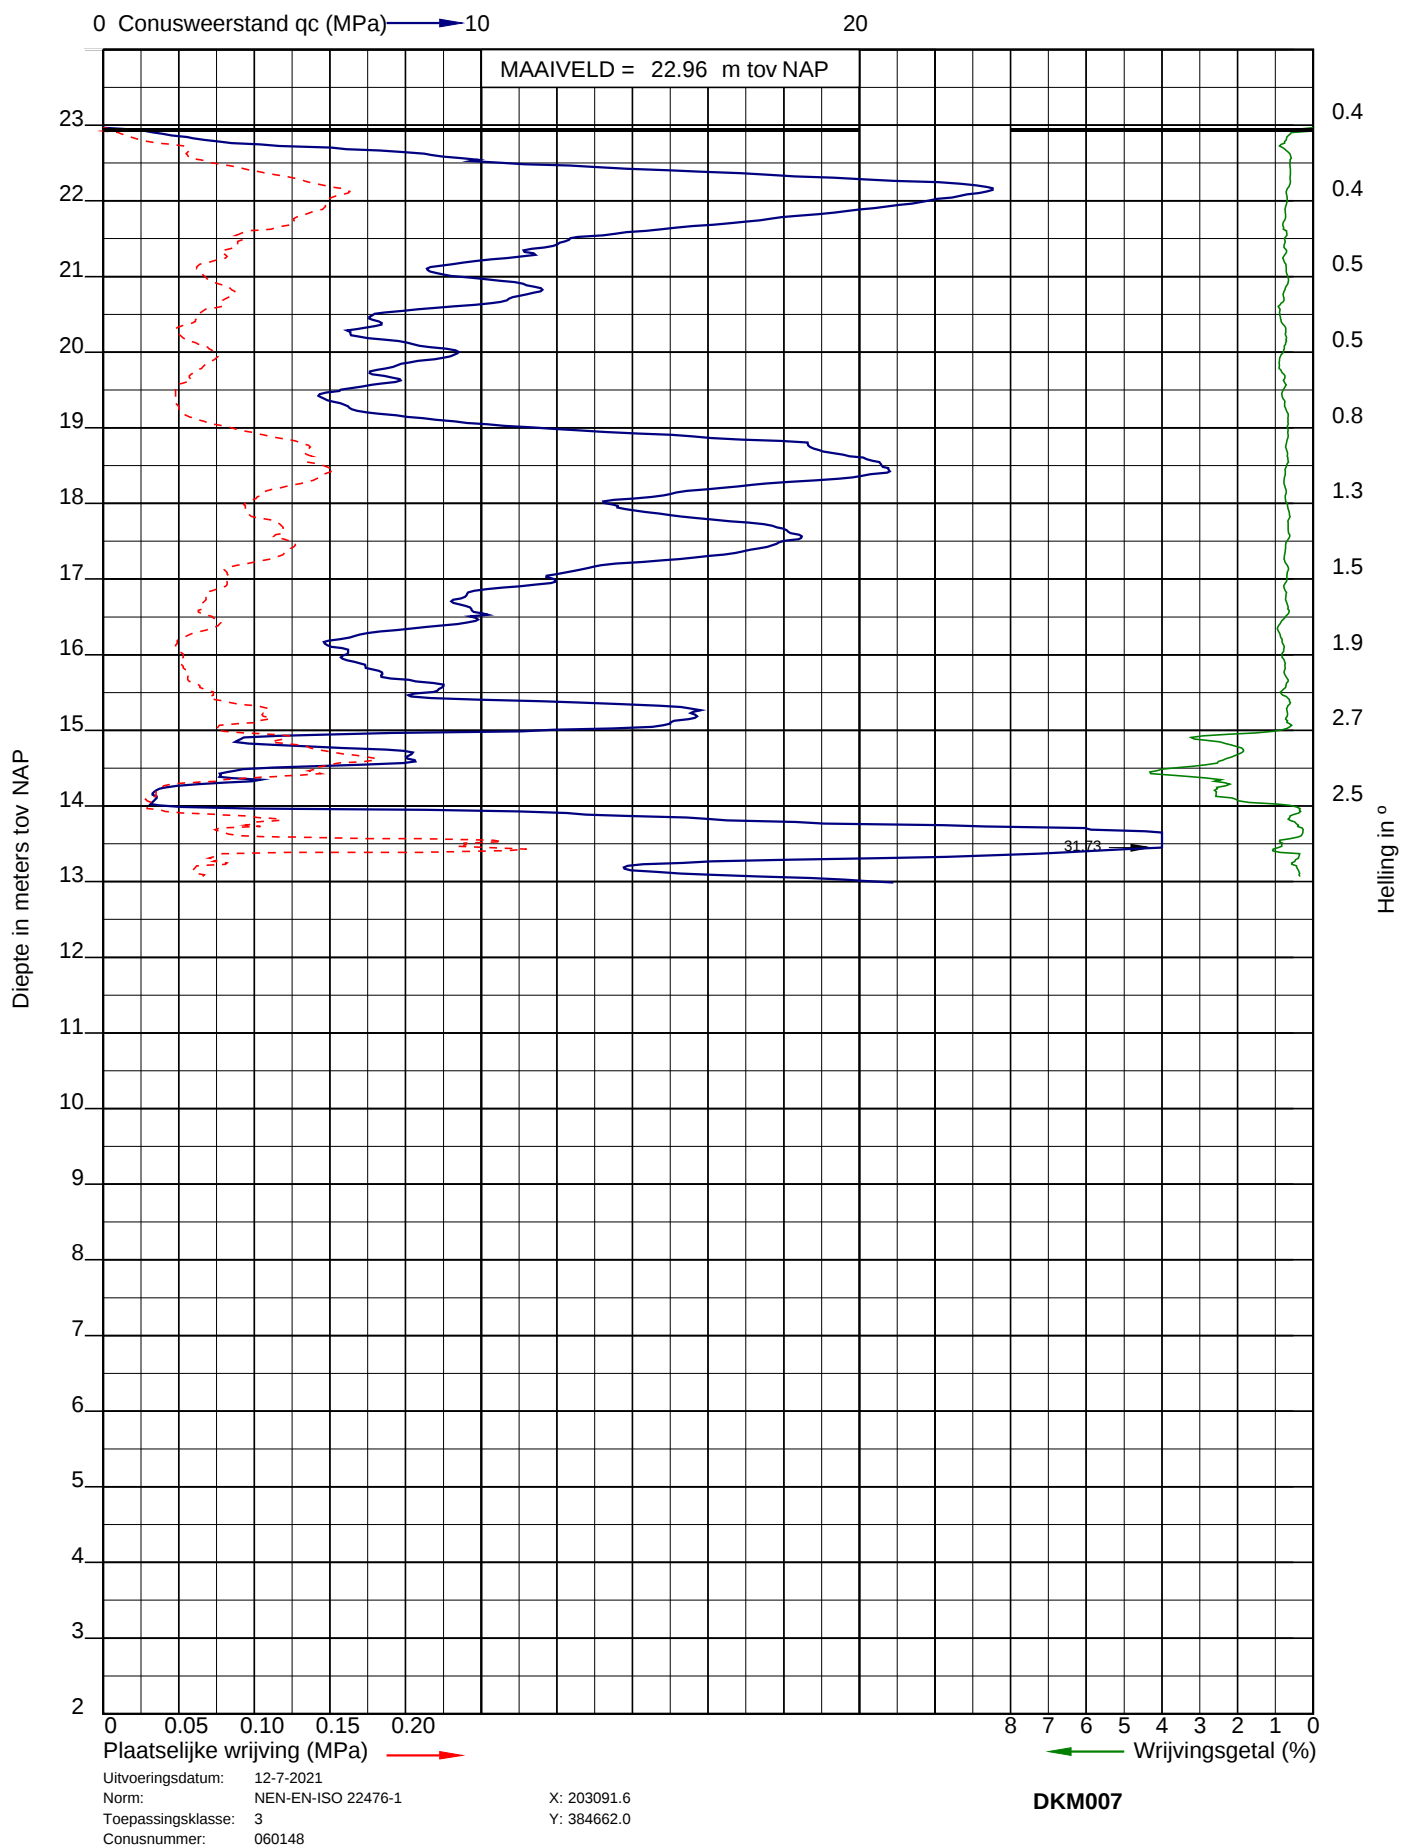




Project: Uitbreiding wijntransport aan de Songertweg 17 te Horst
 Opdracht: 02P017691
 Betreft: Sondeergrafiek

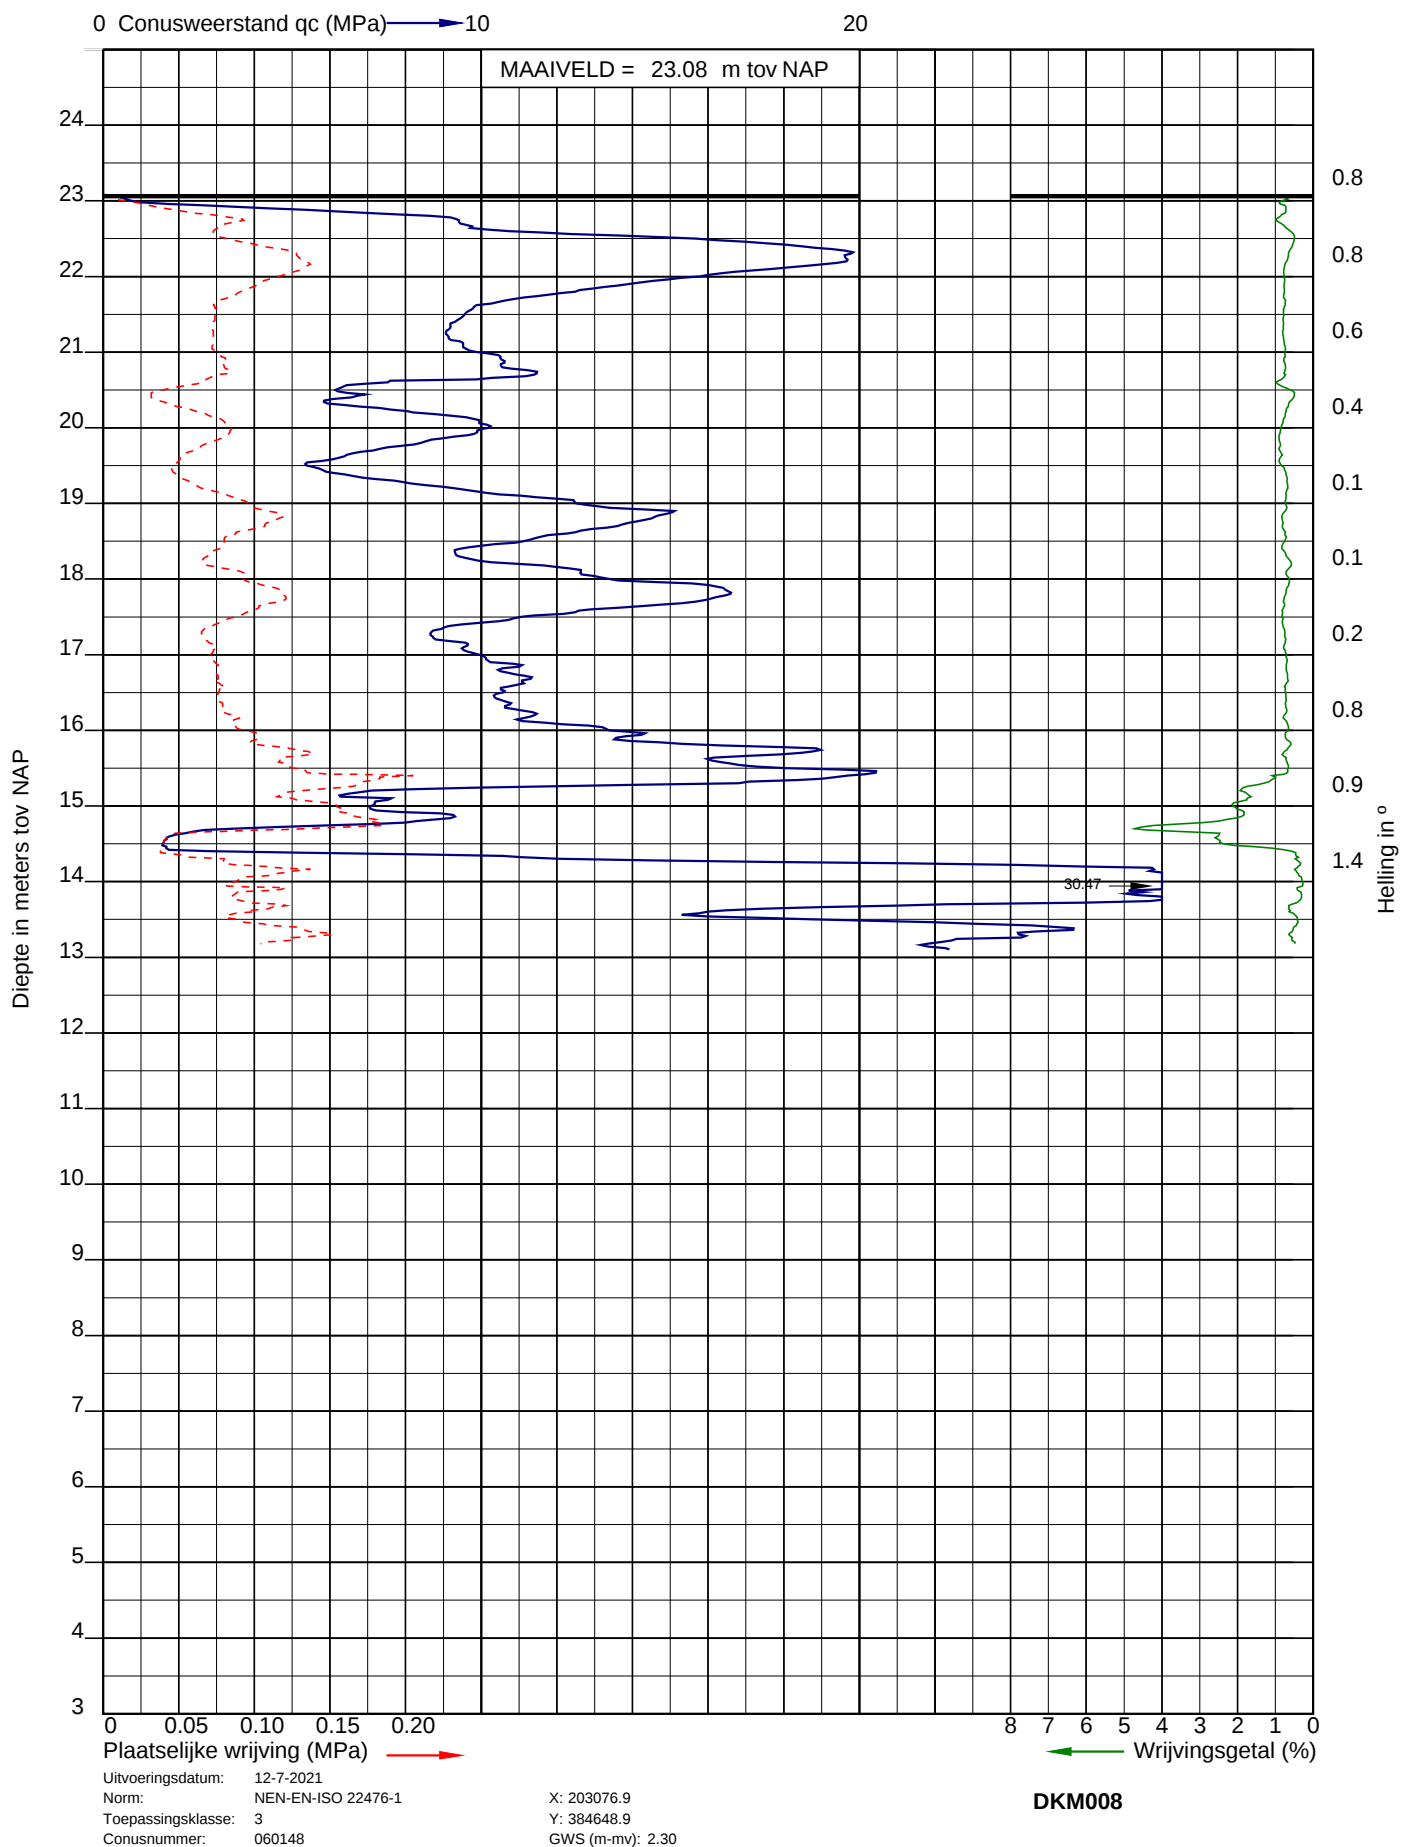




Project: Uitbreiding wijntransport aan de Songertweg 17 te Horst
 Opdracht: 02P017691
 Betreft: Sondeergrafiek

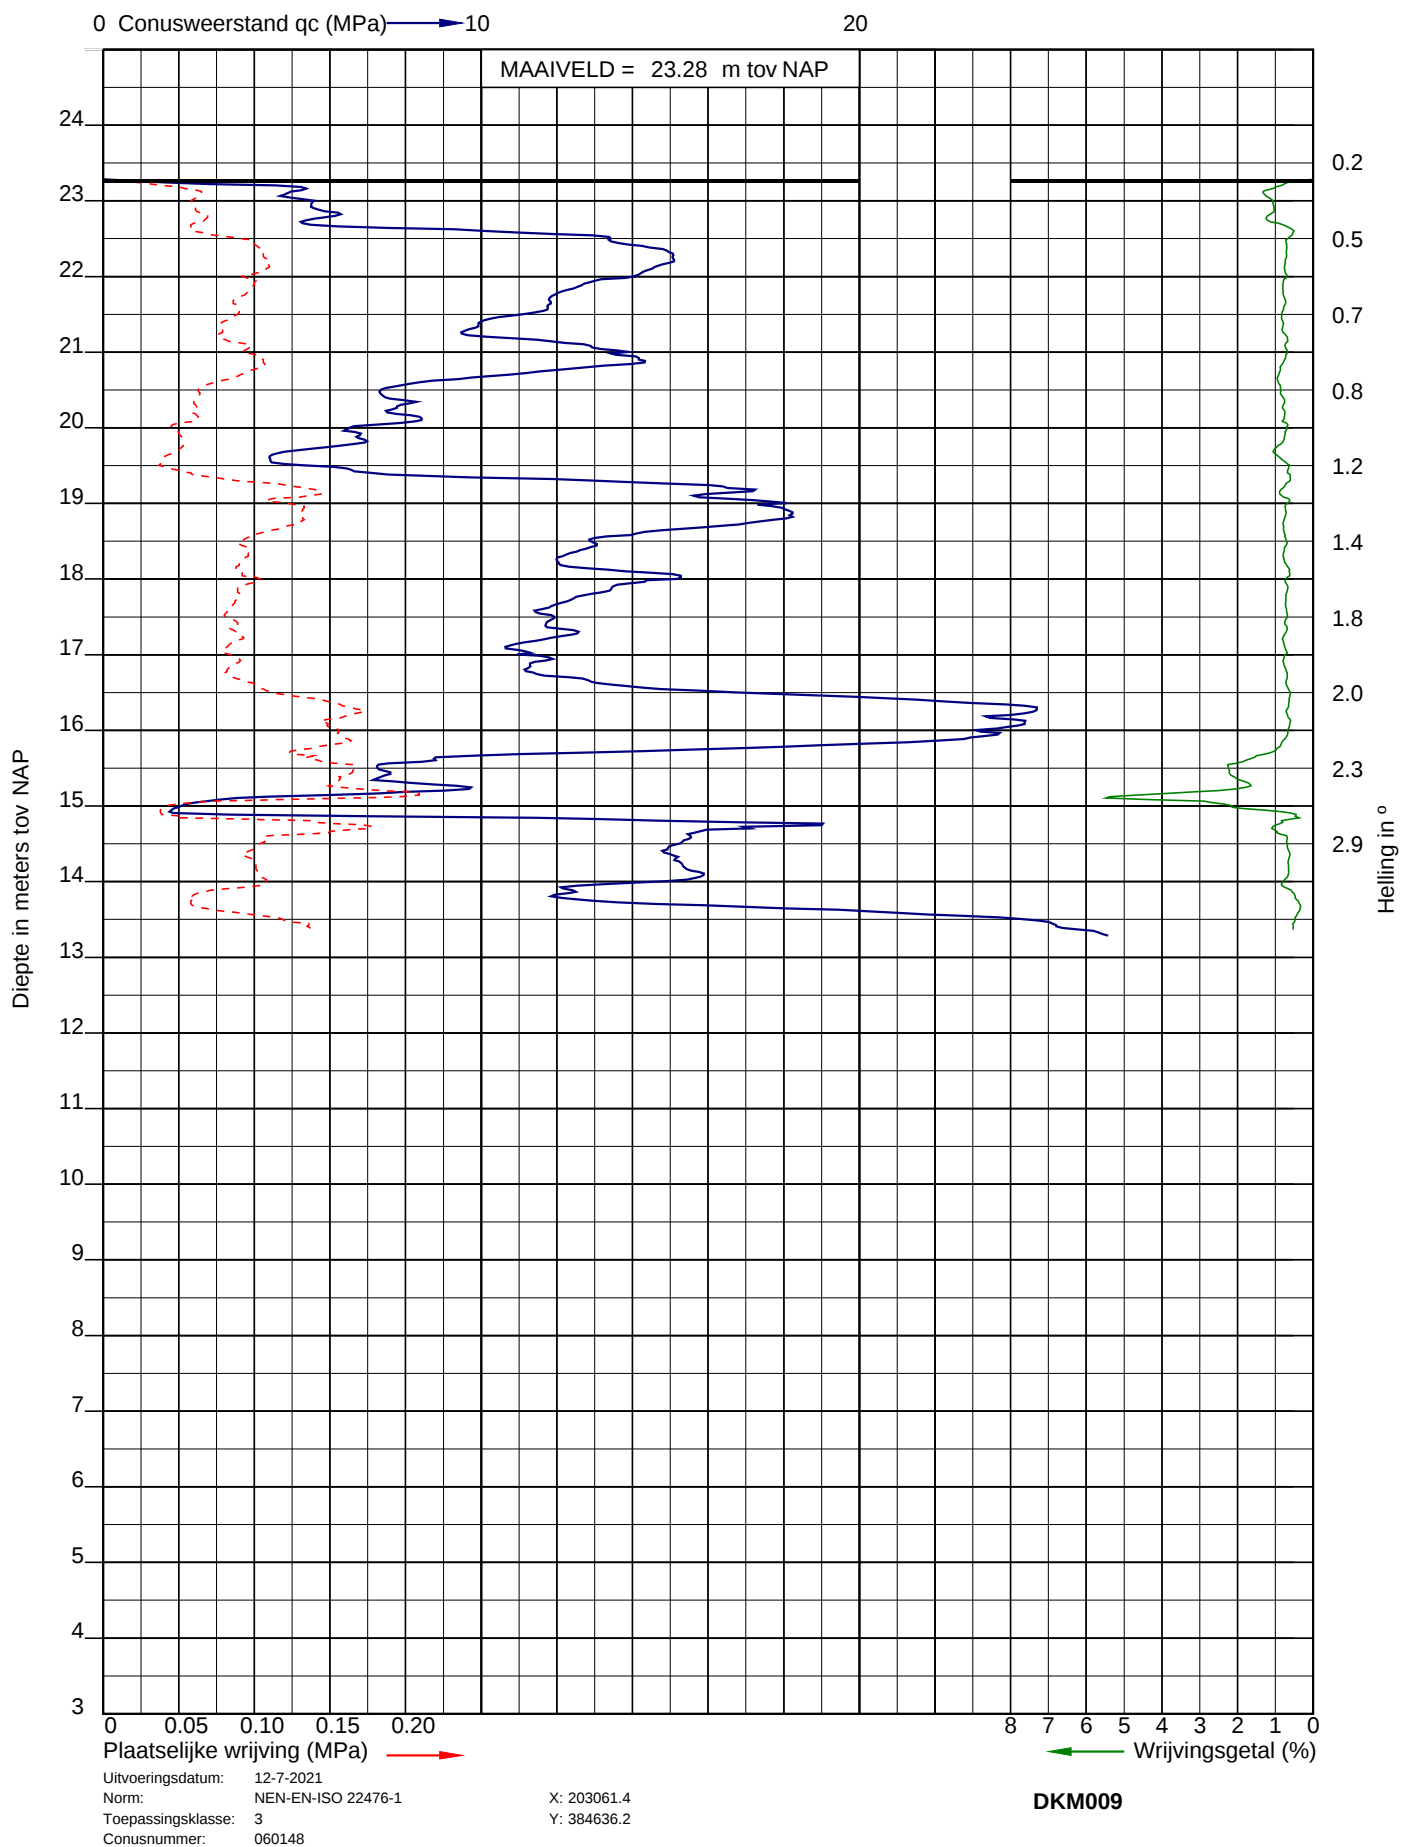




Project: Uitbreiding wijntransport aan de Songertweg 17 te Horst
 Opdracht: 02P017691
 Betreft: Sondeergrafiek

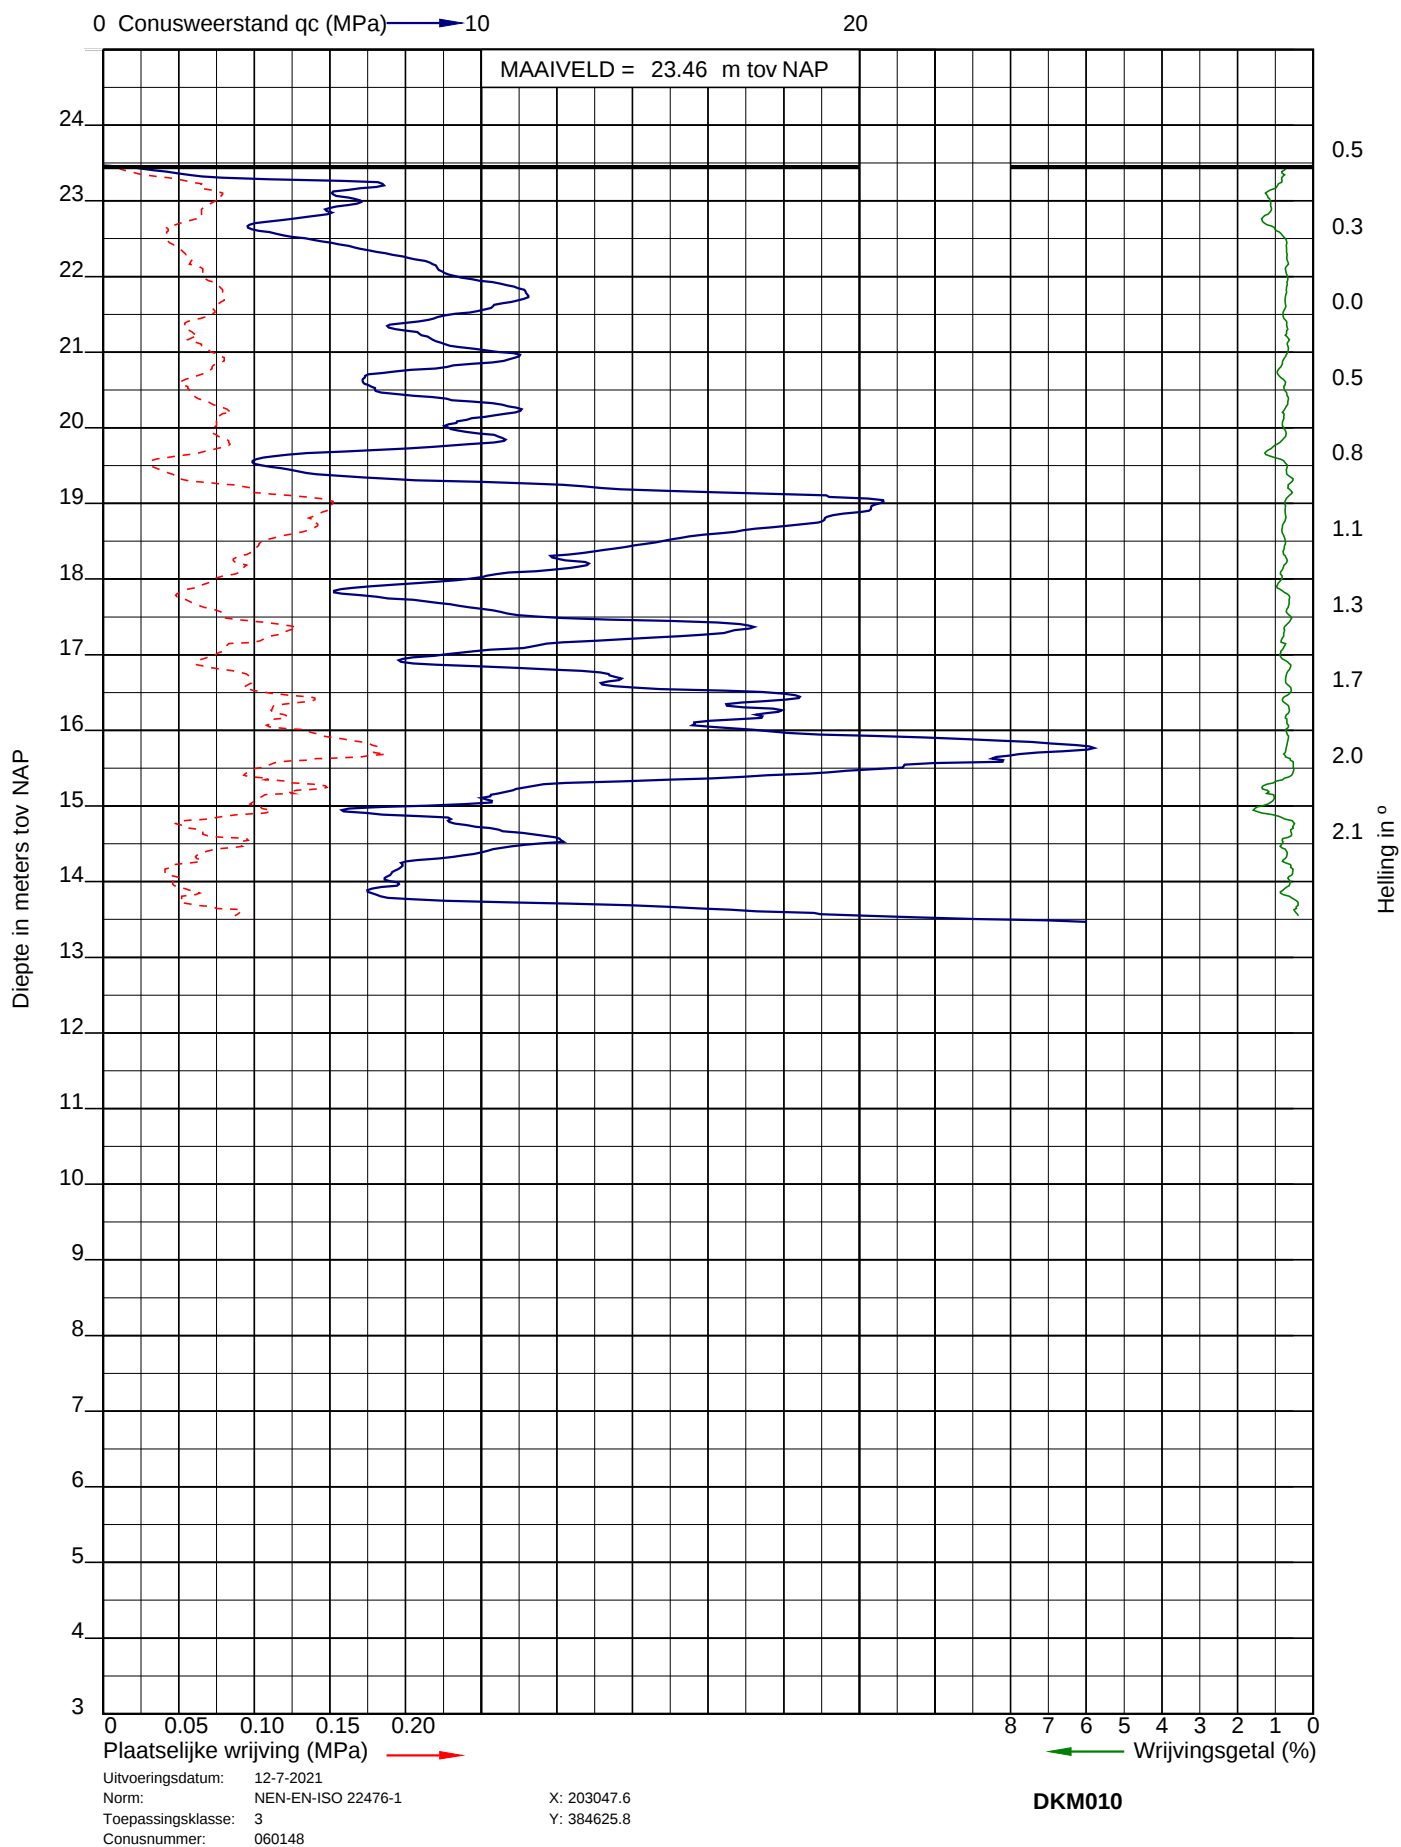




Project: Uitbreiding wijntransport aan de Songertweg 17 te Horst
 Opdracht: 02P017691
 Betreft: Sondeergrafiek

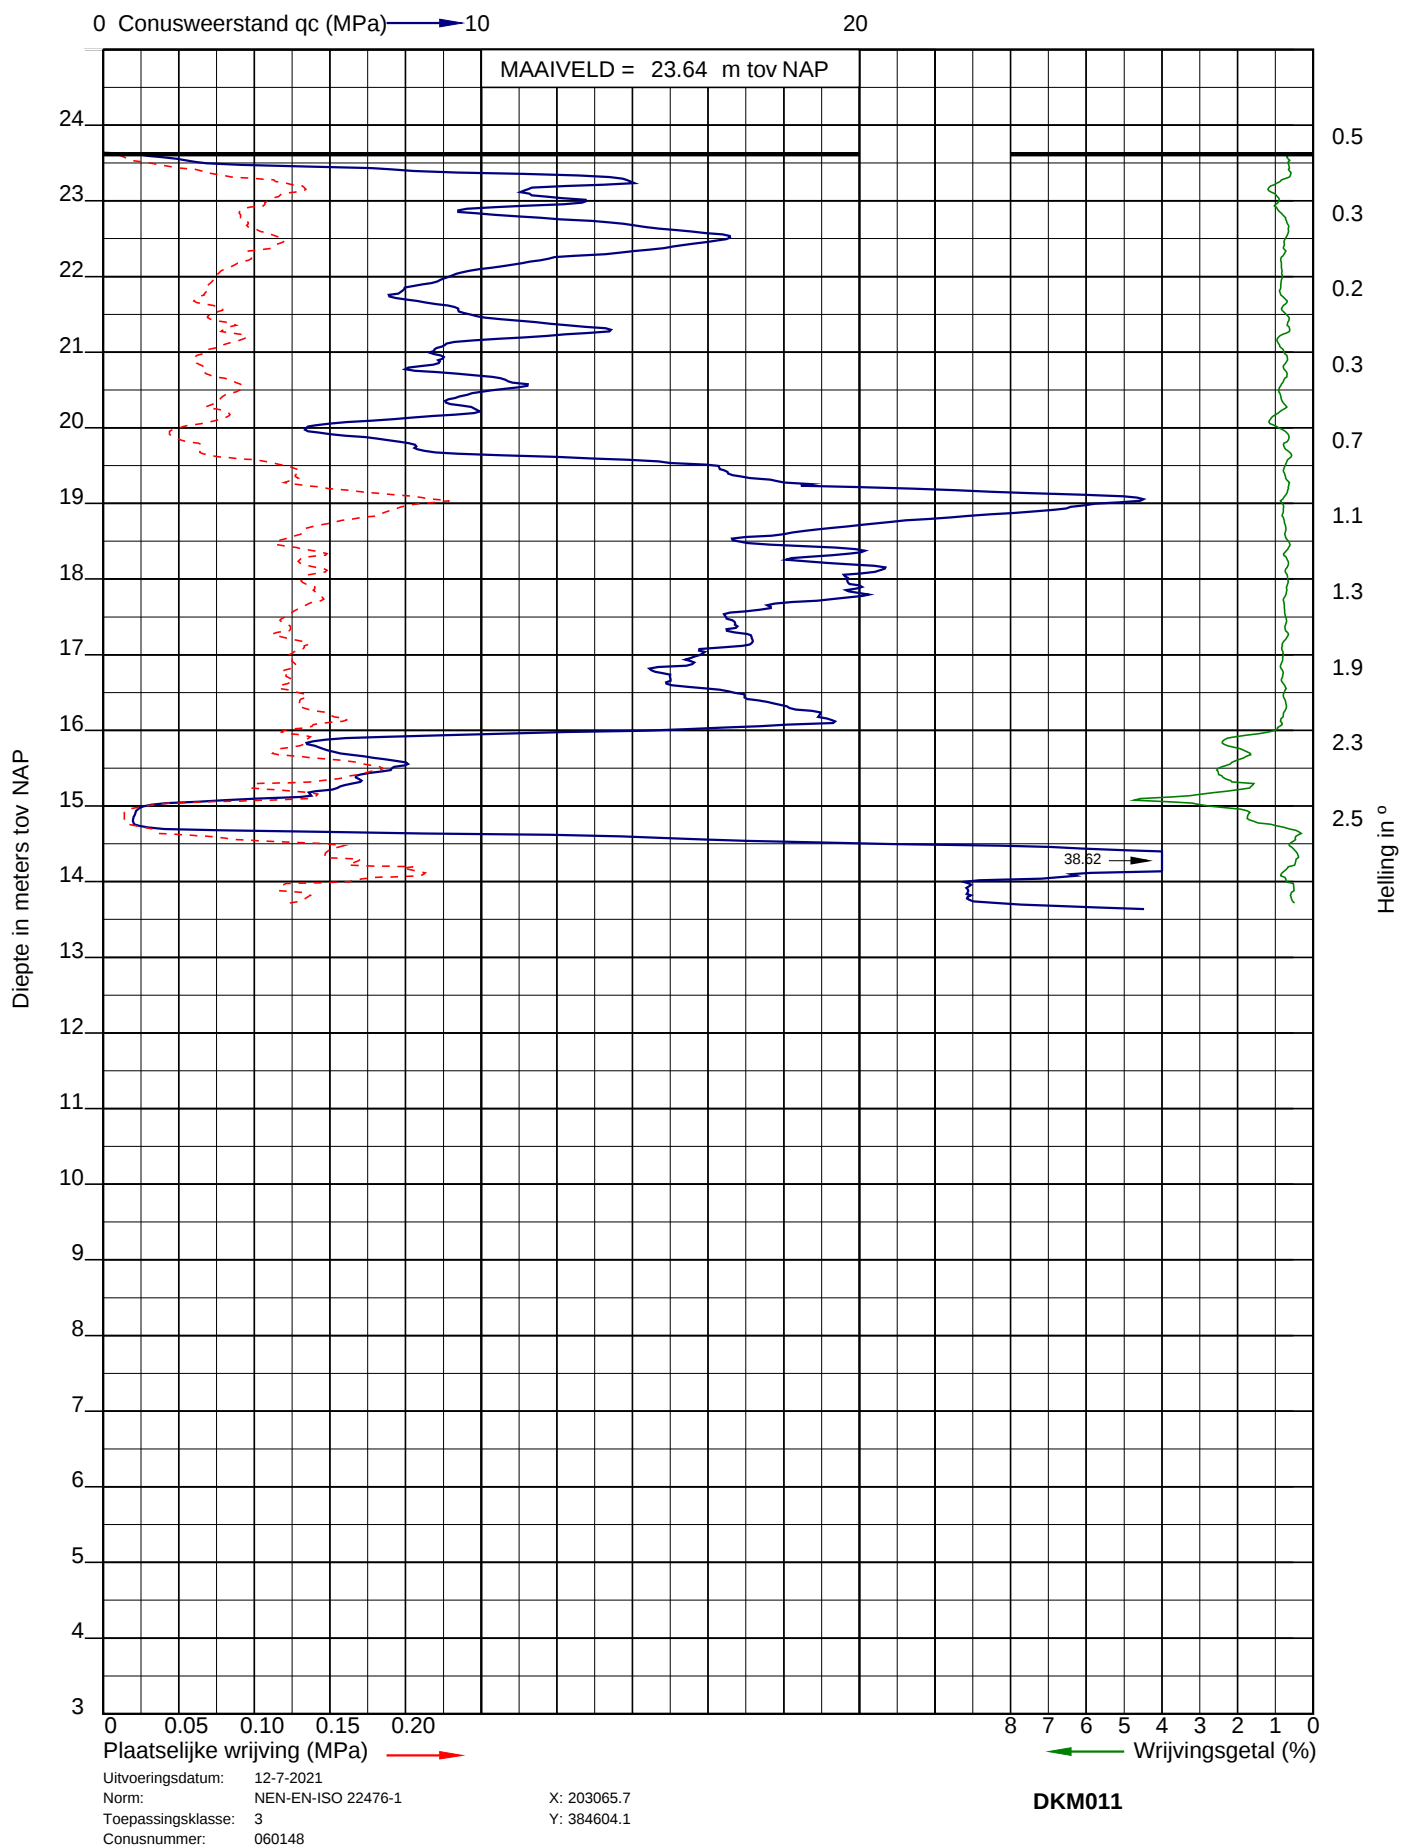




Project: Uitbreiding wijntransport aan de Songertweg 17 te Horst
 Opdracht: 02P017691
 Betreft: Sondeergrafiek

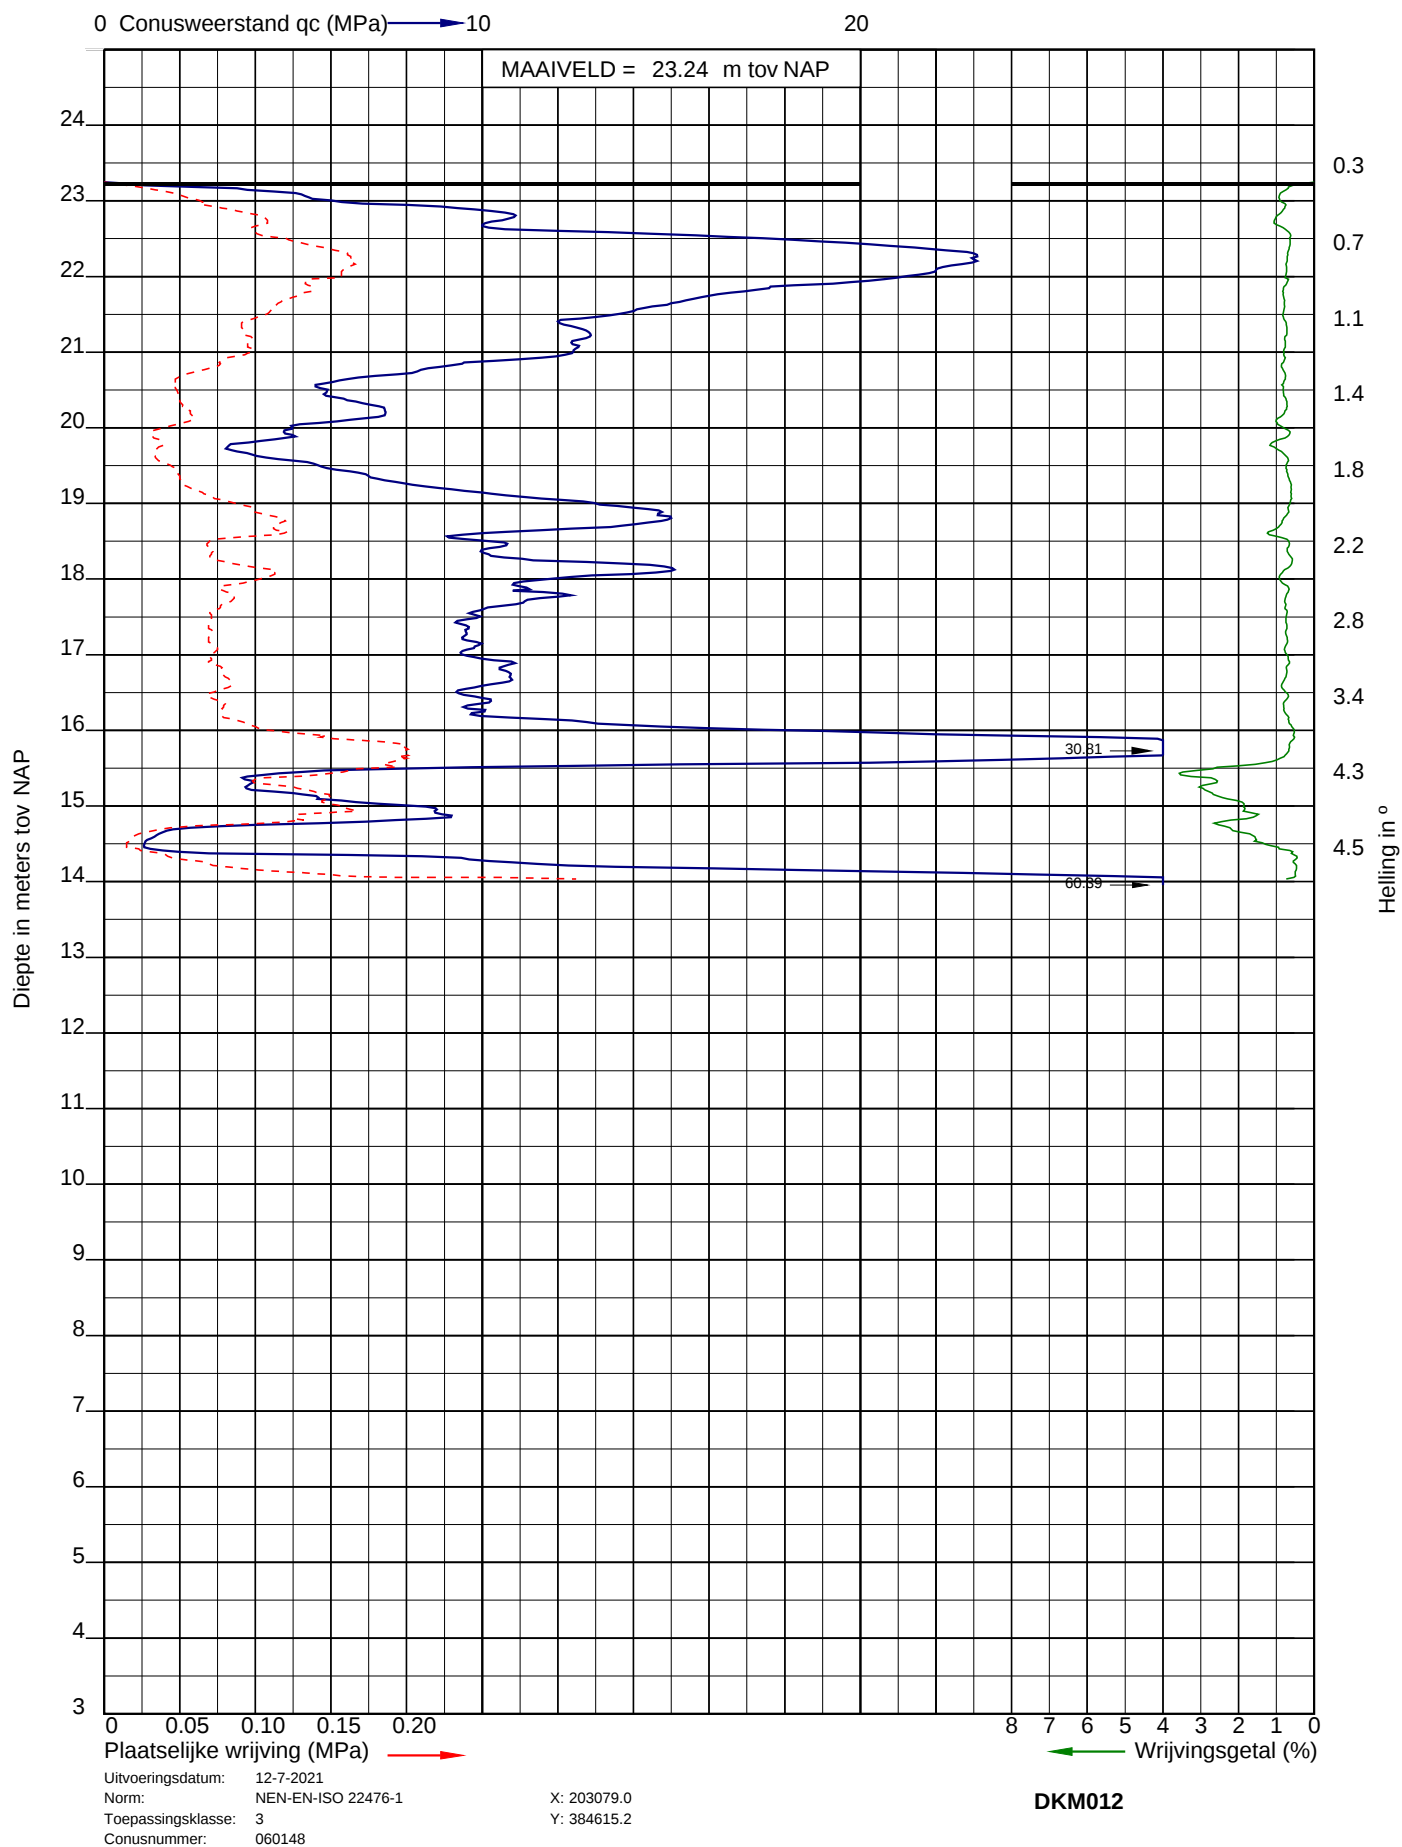




Project: Uitbreiding wijntransport aan de Songertweg 17 te Horst
 Opdracht: 02P017691
 Betreft: Sondeergrafiek

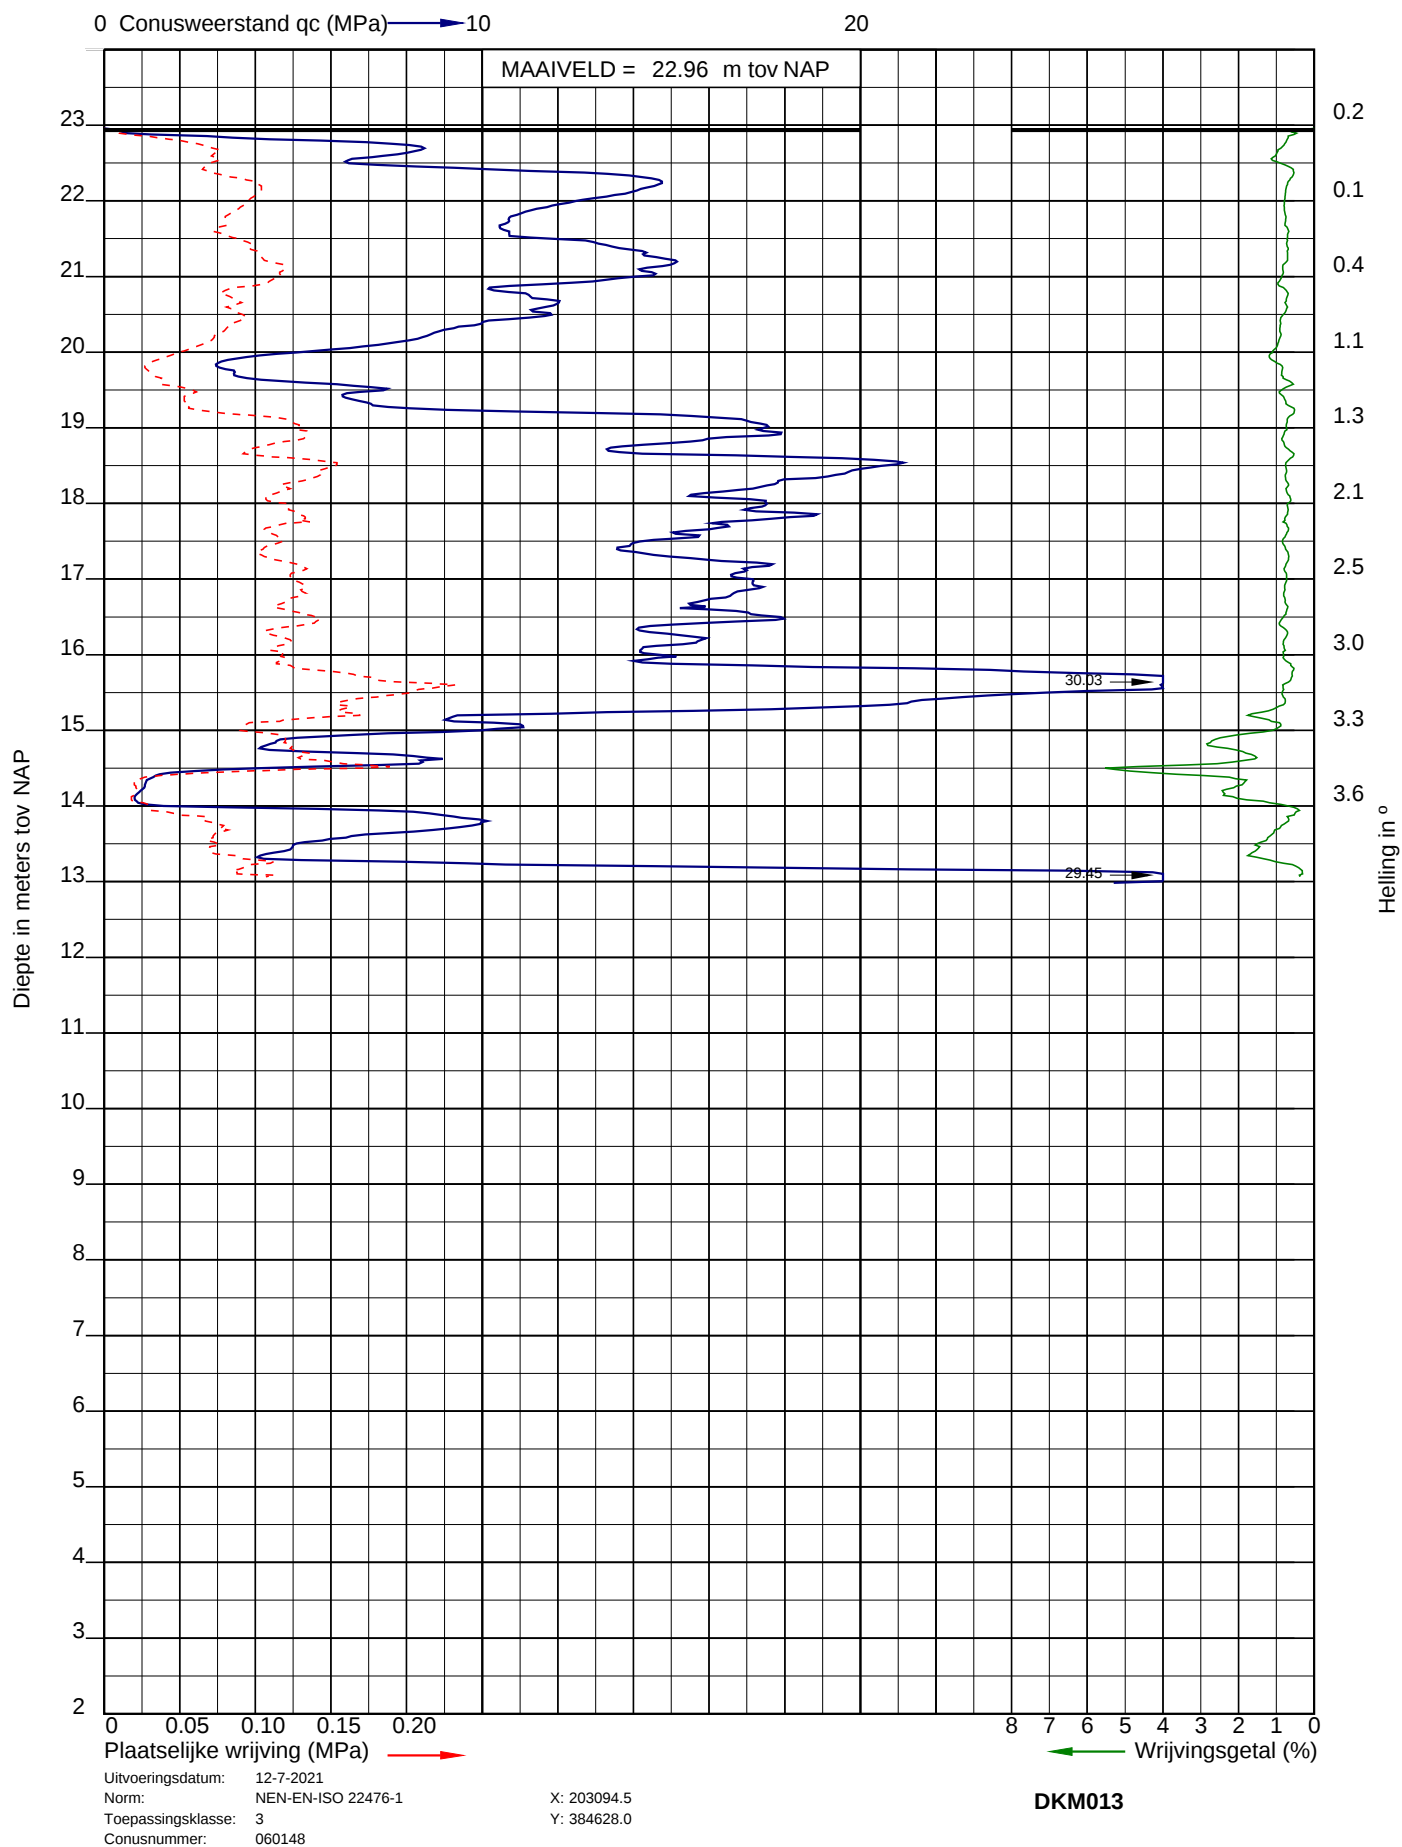




Project: Uitbreiding wijntransport aan de Songertweg 17 te Horst
 Opdracht: 02P017691
 Betreft: Sondeergrafiek

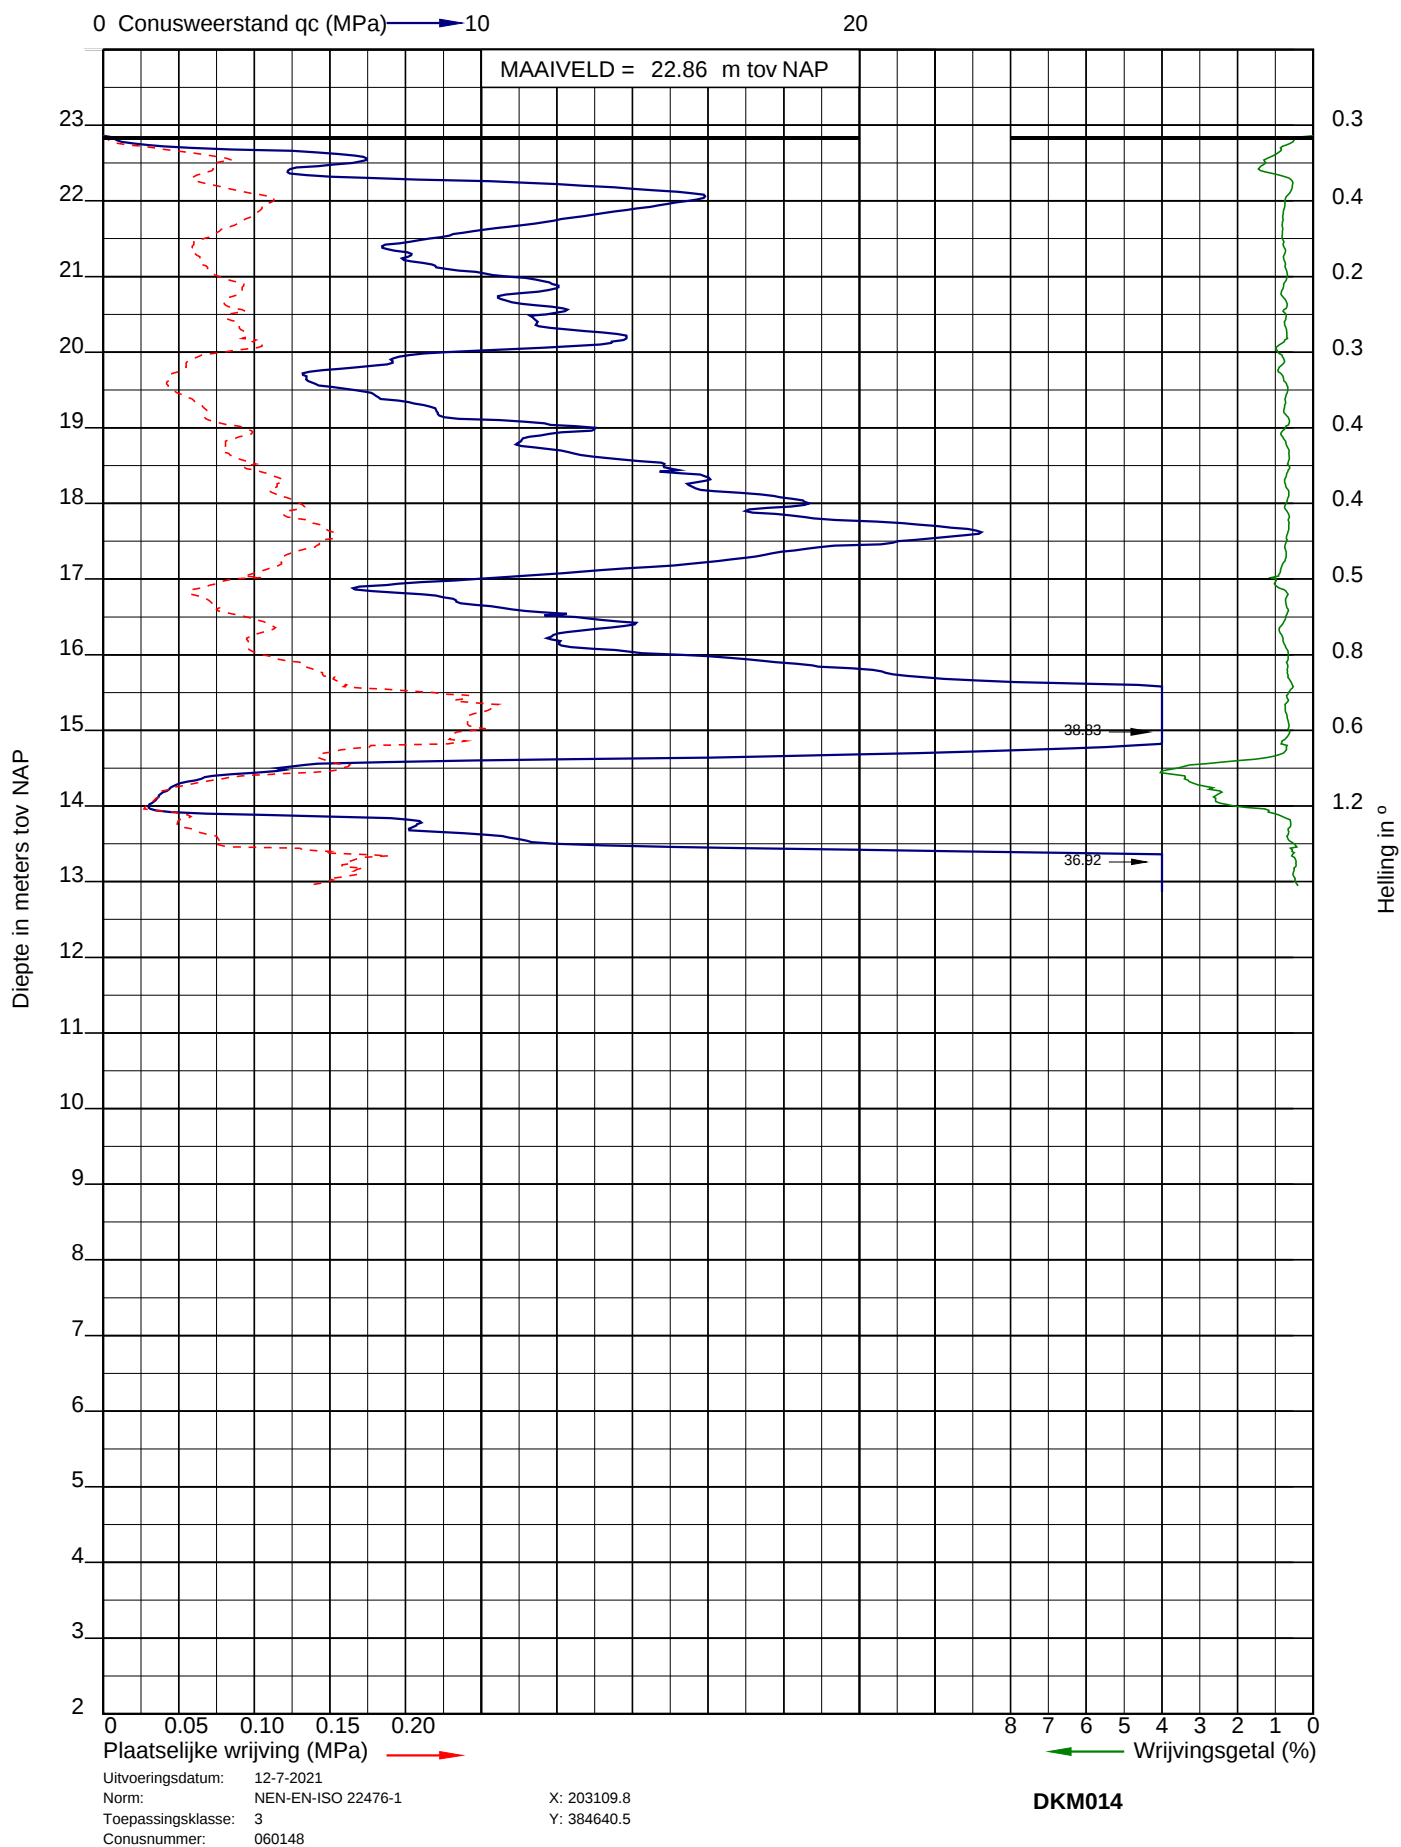




Project: Uitbreiding wijntransport aan de Songertweg 17 te Horst
 Opdracht: 02P017691
 Betreft: Sondeergrafiek

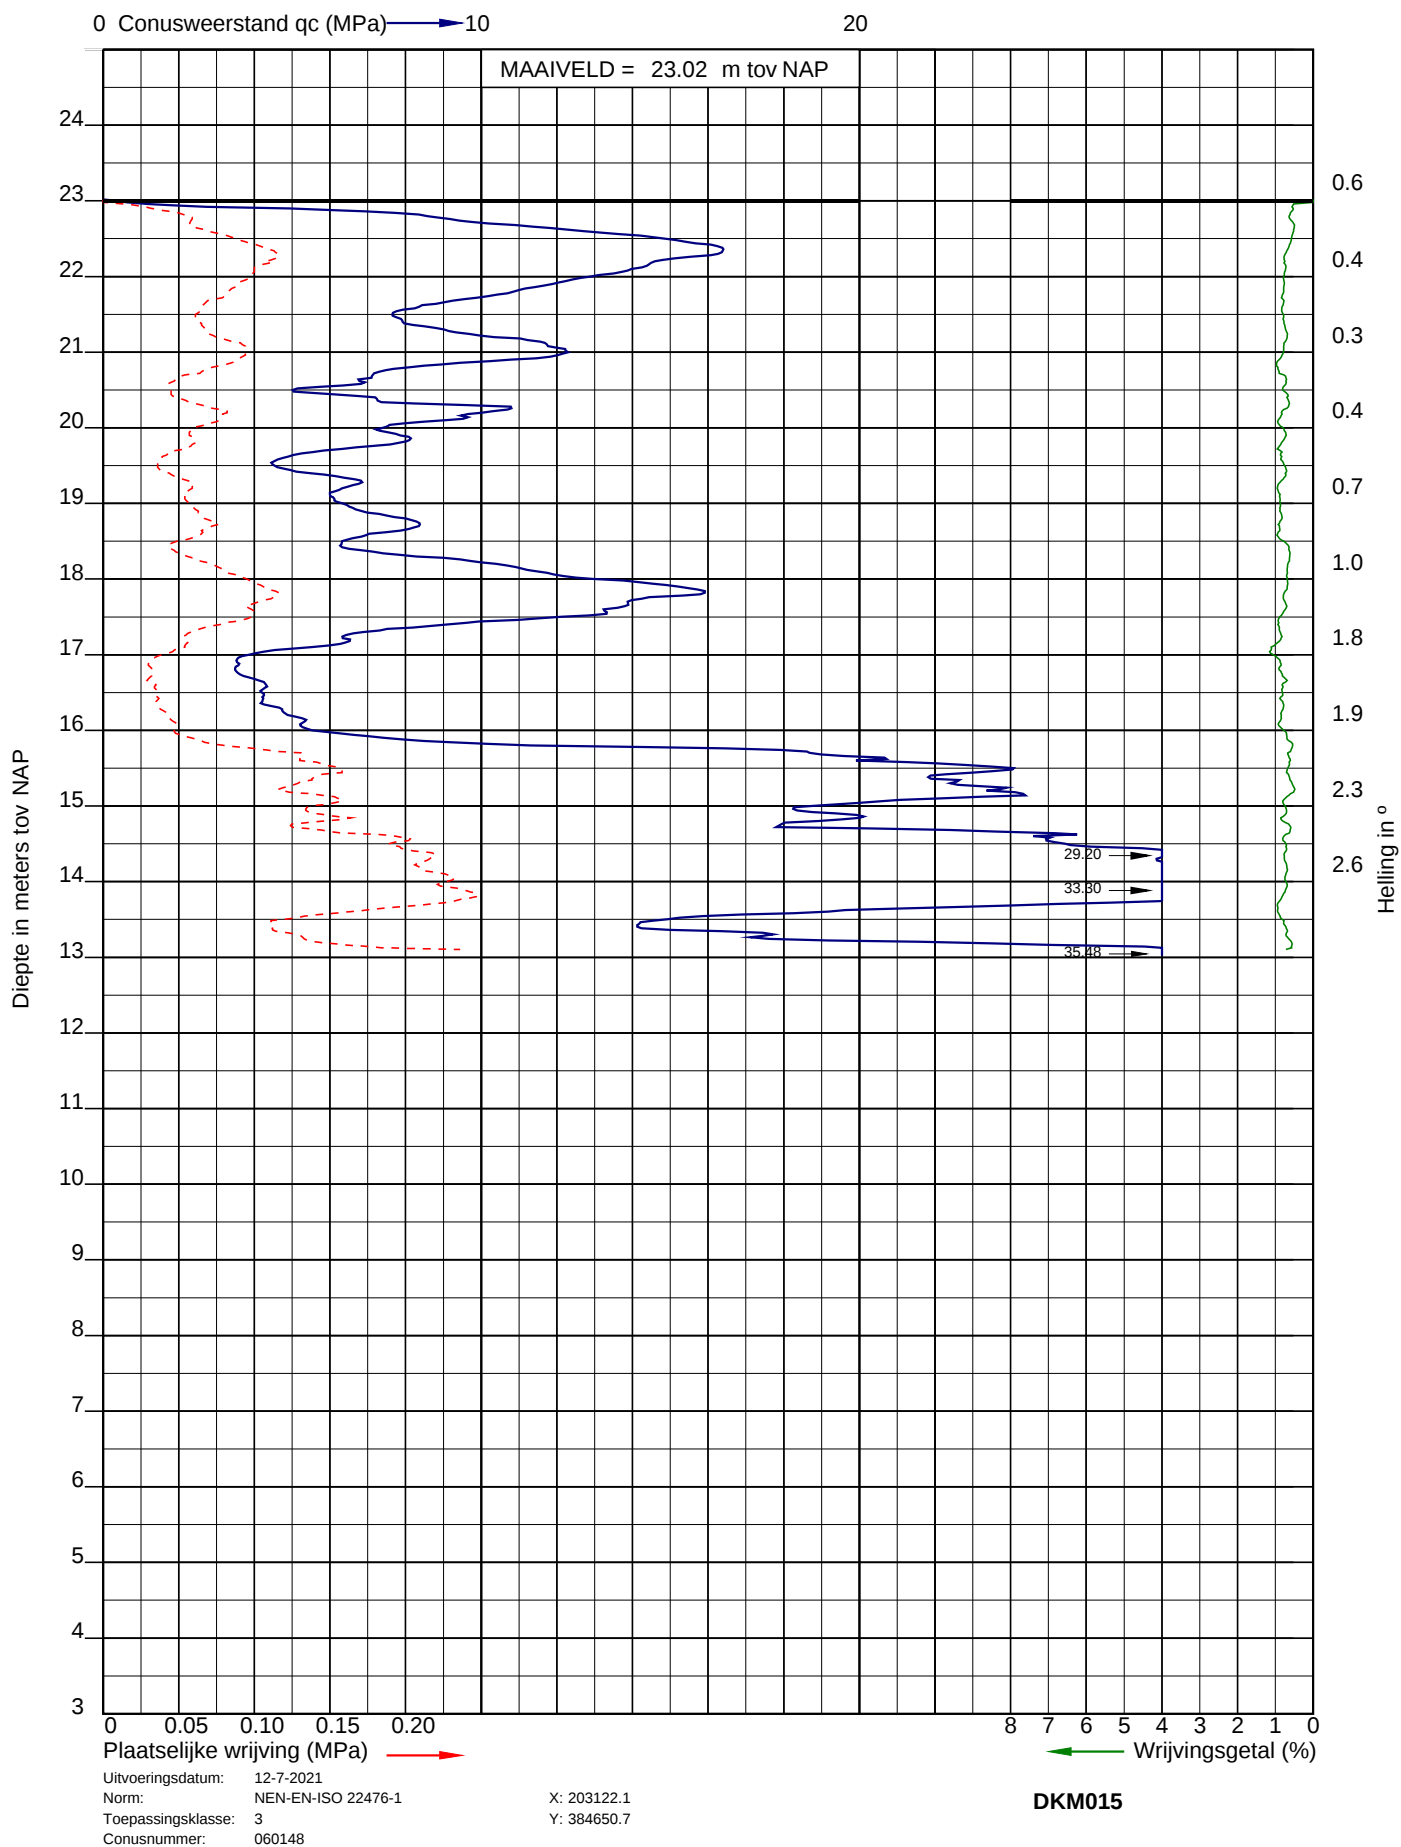




Project: Uitbreiding wijntransport aan de Songertweg 17 te Horst
 Opdracht: 02P017691
 Betreft: Sondeergrafiek

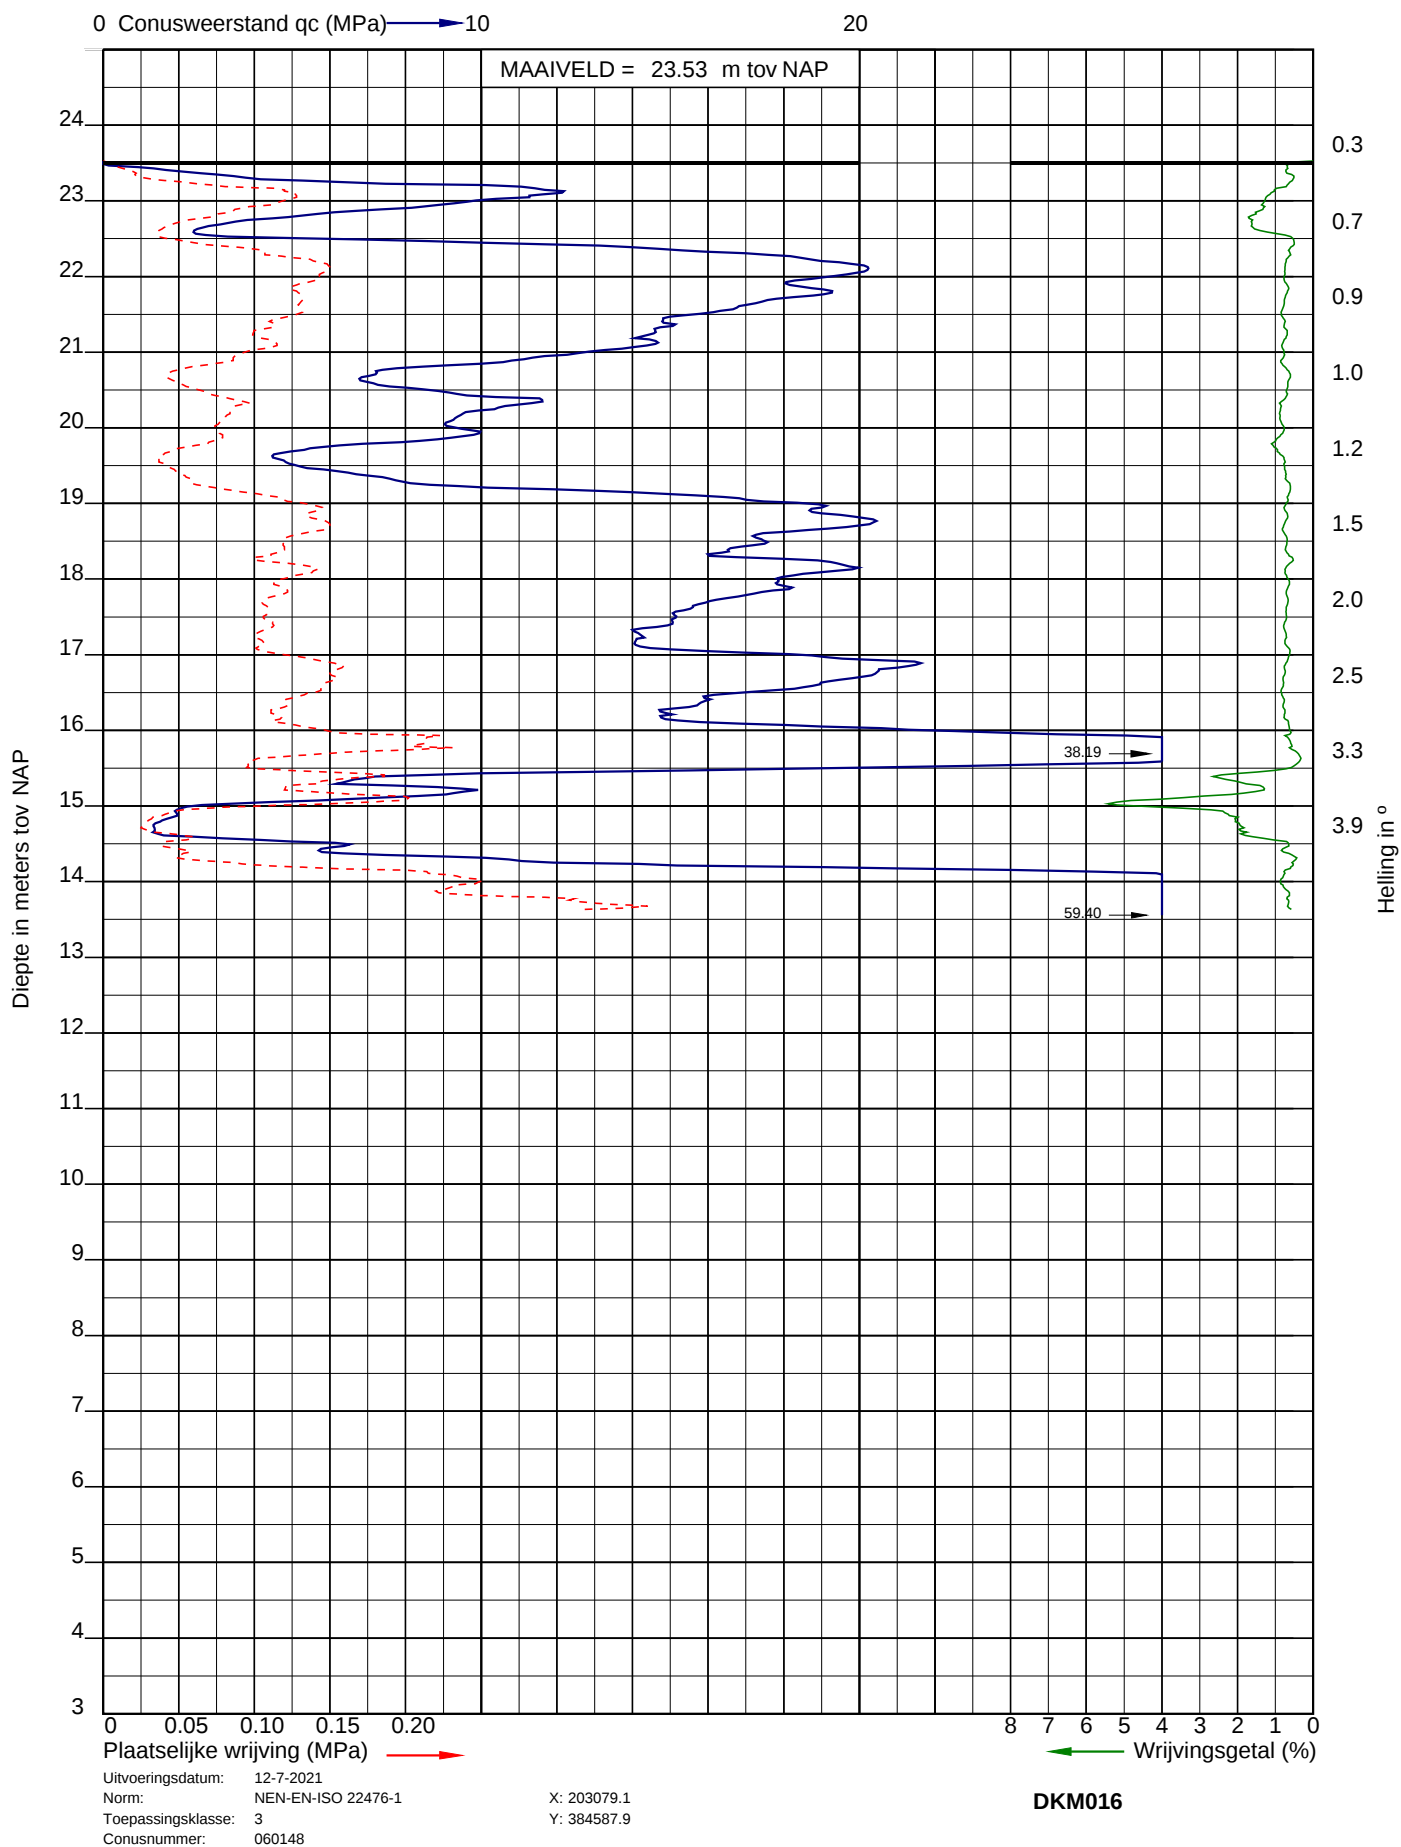




Project: Uitbreiding wijntransport aan de Songertweg 17 te Horst
 Opdracht: 02P017691
 Betreft: Sondeergrafiek

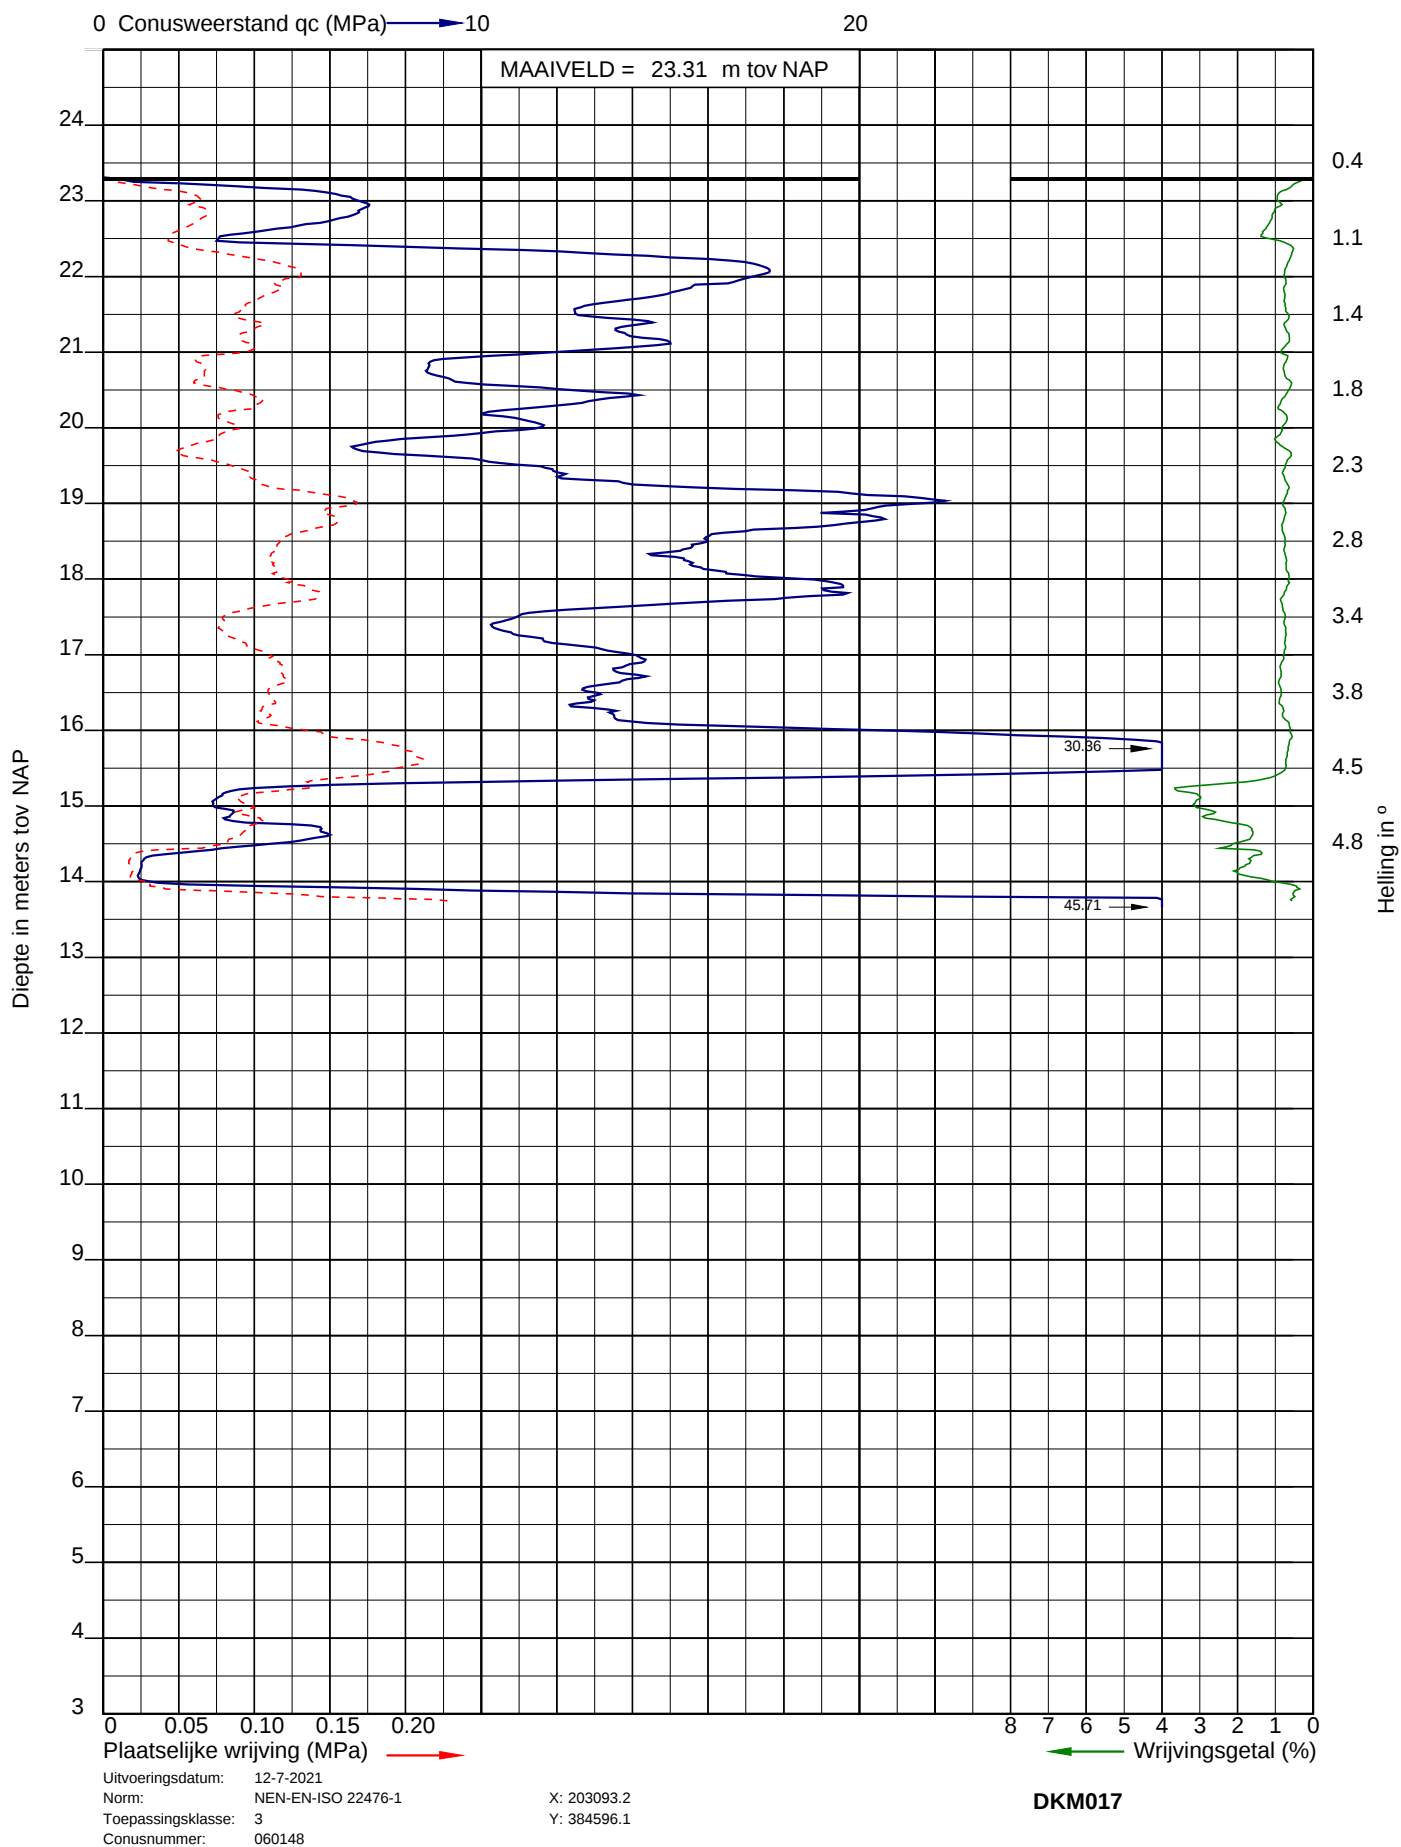




Project: Uitbreiding wijntransport aan de Songertweg 17 te Horst
 Opdracht: 02P017691
 Betreft: Sondeergrafiek

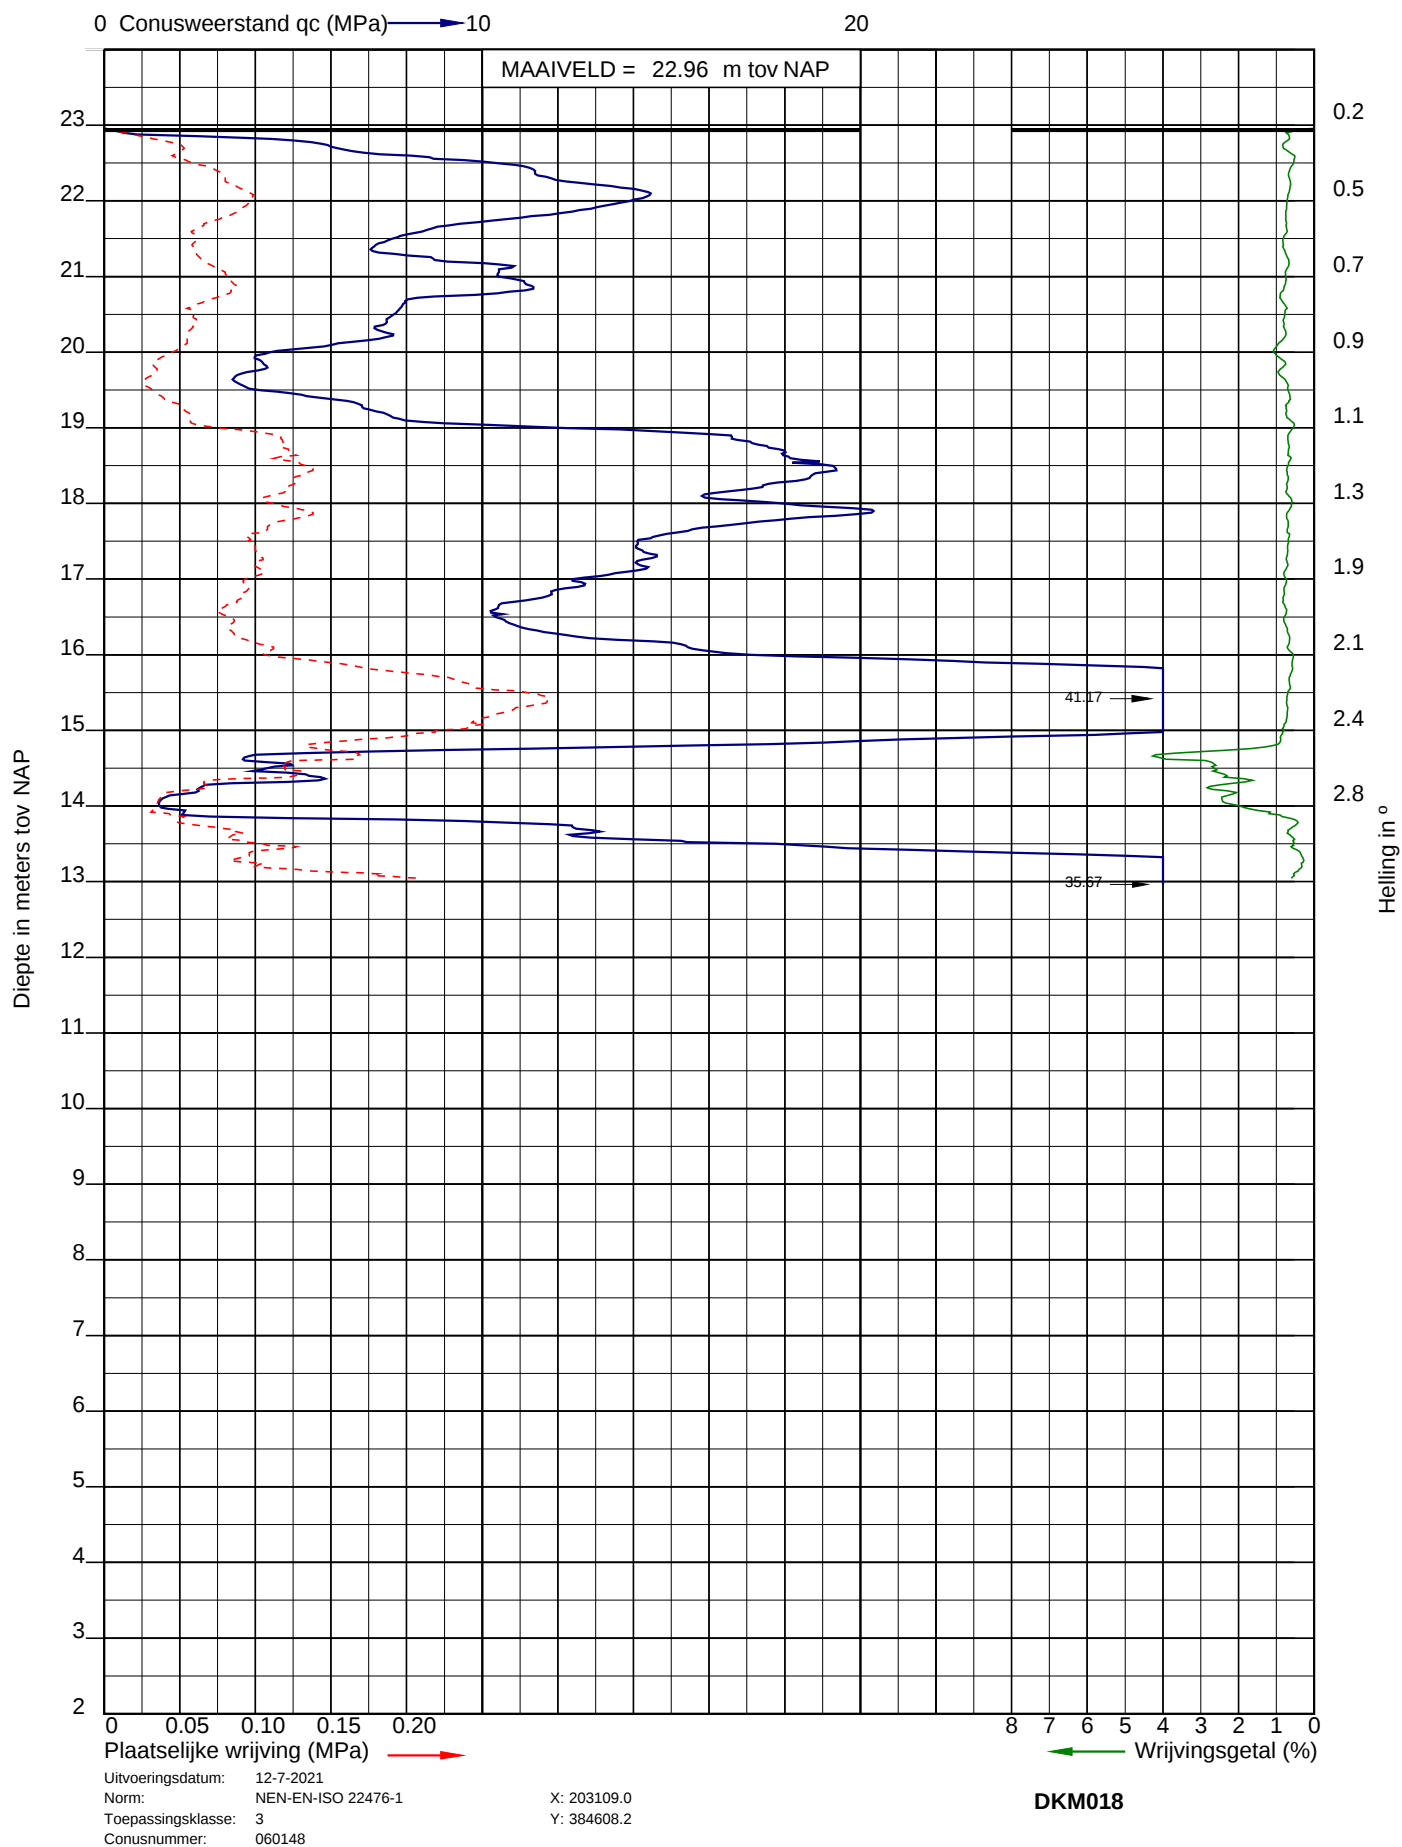




Project: Uitbreiding wijntransport aan de Songertweg 17 te Horst
 Opdracht: 02P017691
 Betreft: Sondeergrafiek

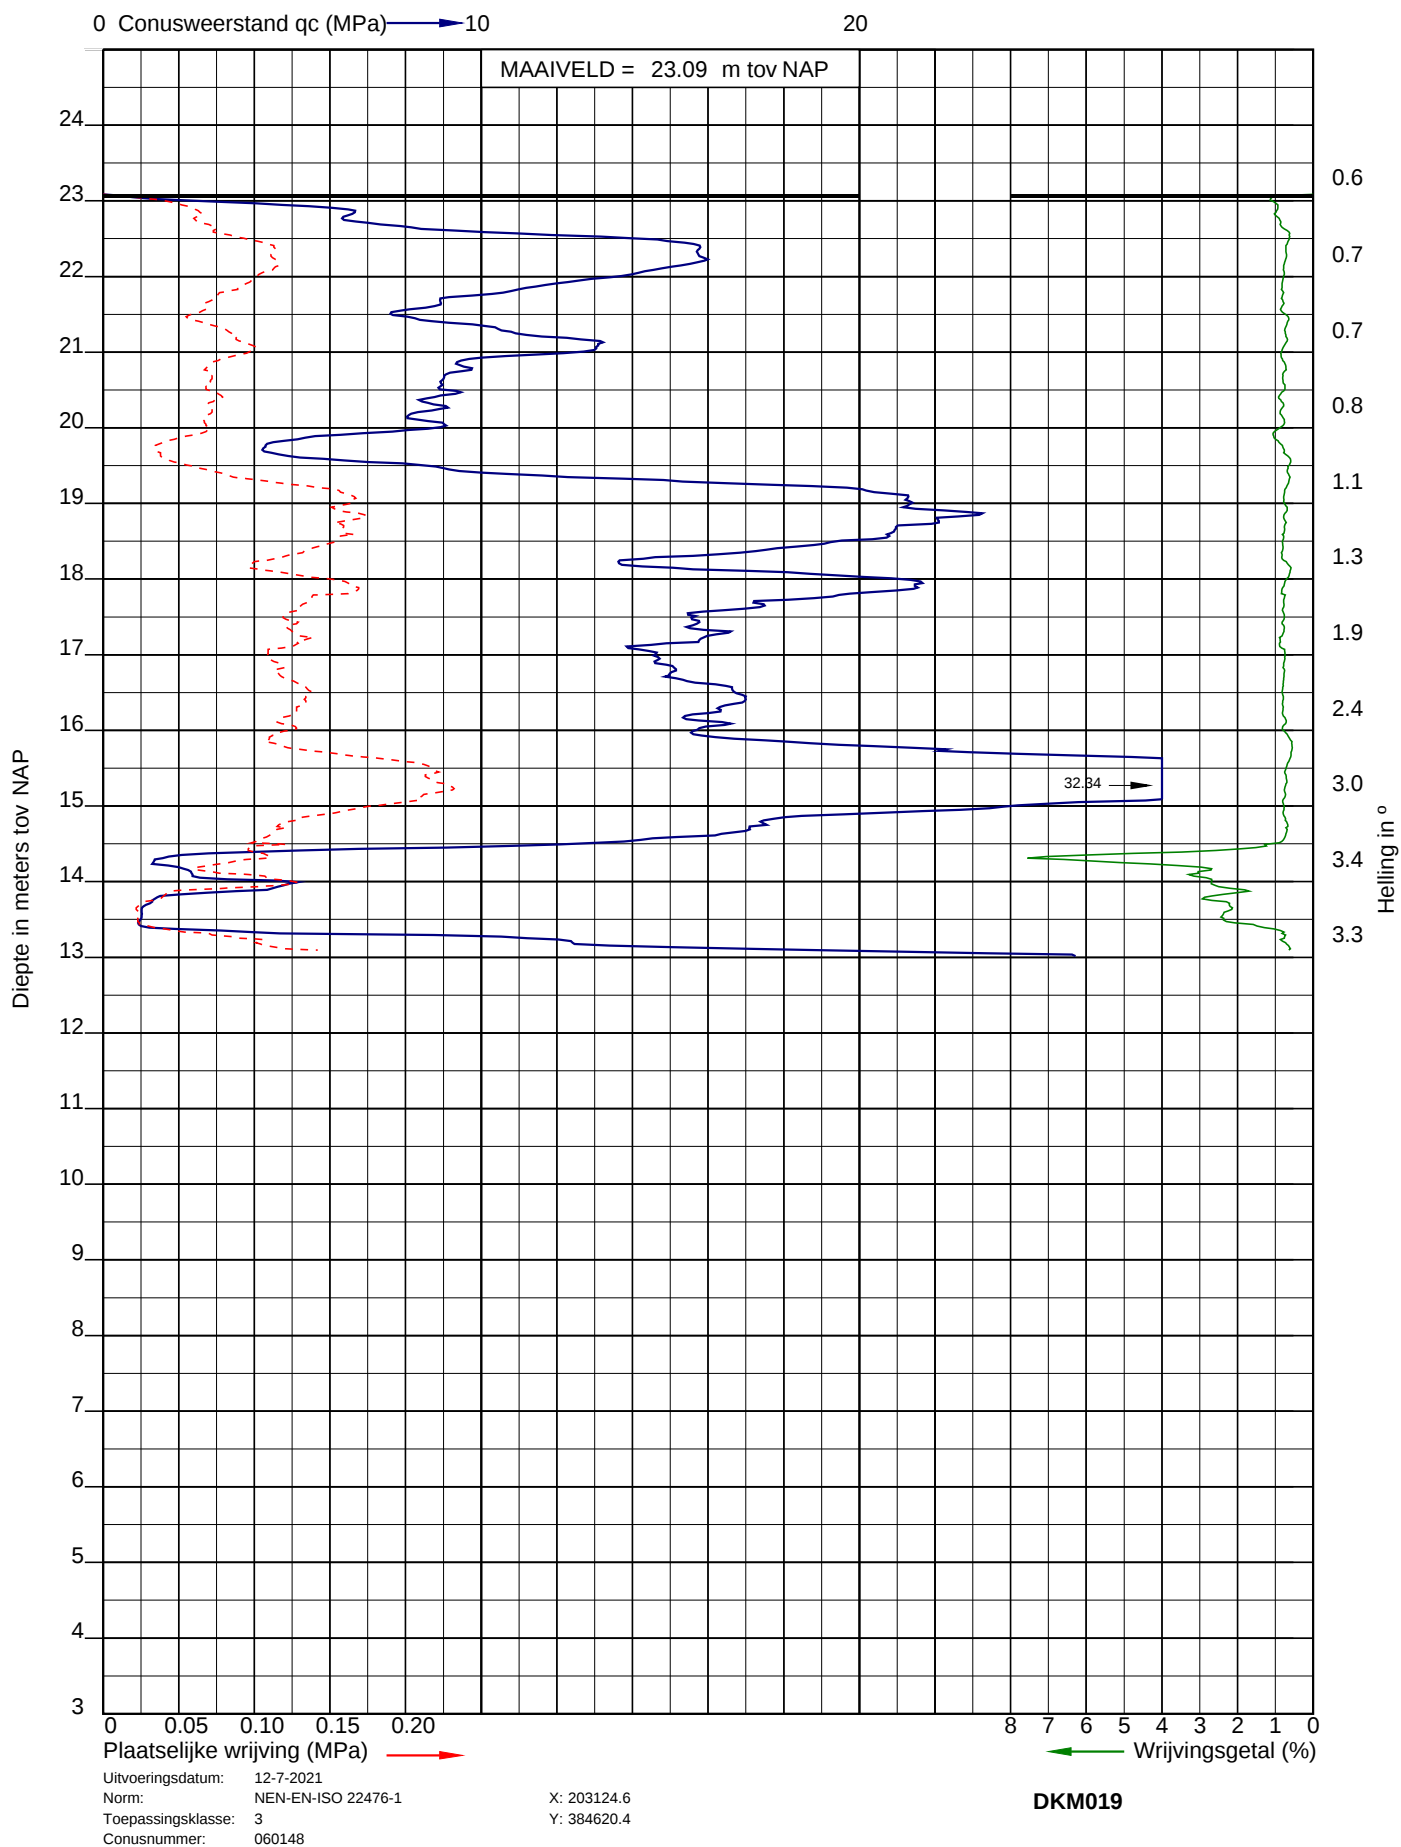




Project: Uitbreiding wijntransport aan de Songertweg 17 te Horst
 Opdracht: 02P017691
 Betreft: Sondeergrafiek

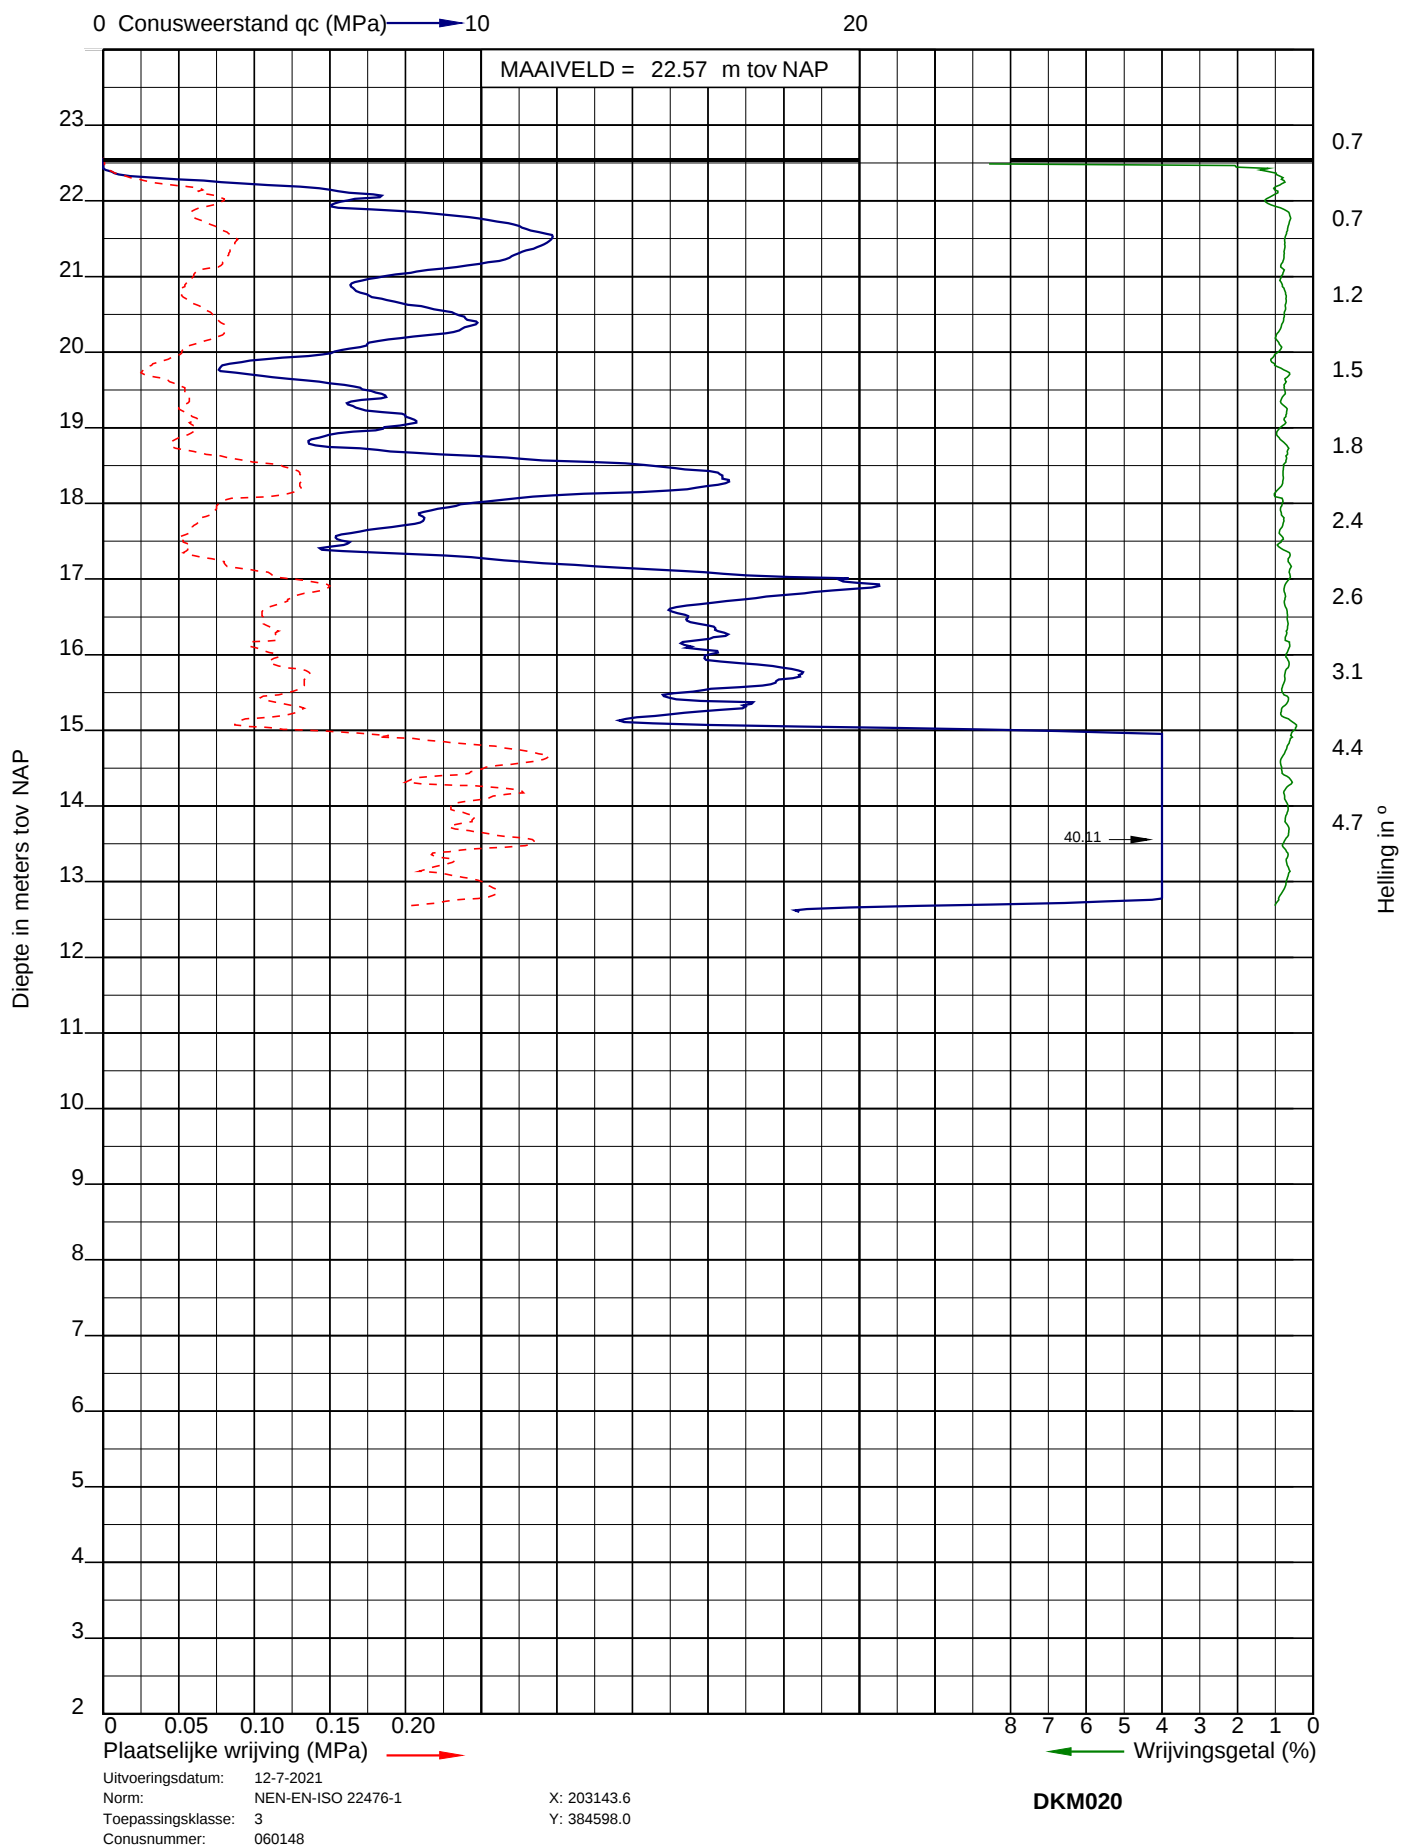




Project: Uitbreiding wijntransport aan de Songertweg 17 te Horst
 Opdracht: 02P017691
 Betreft: Sondeergrafiek

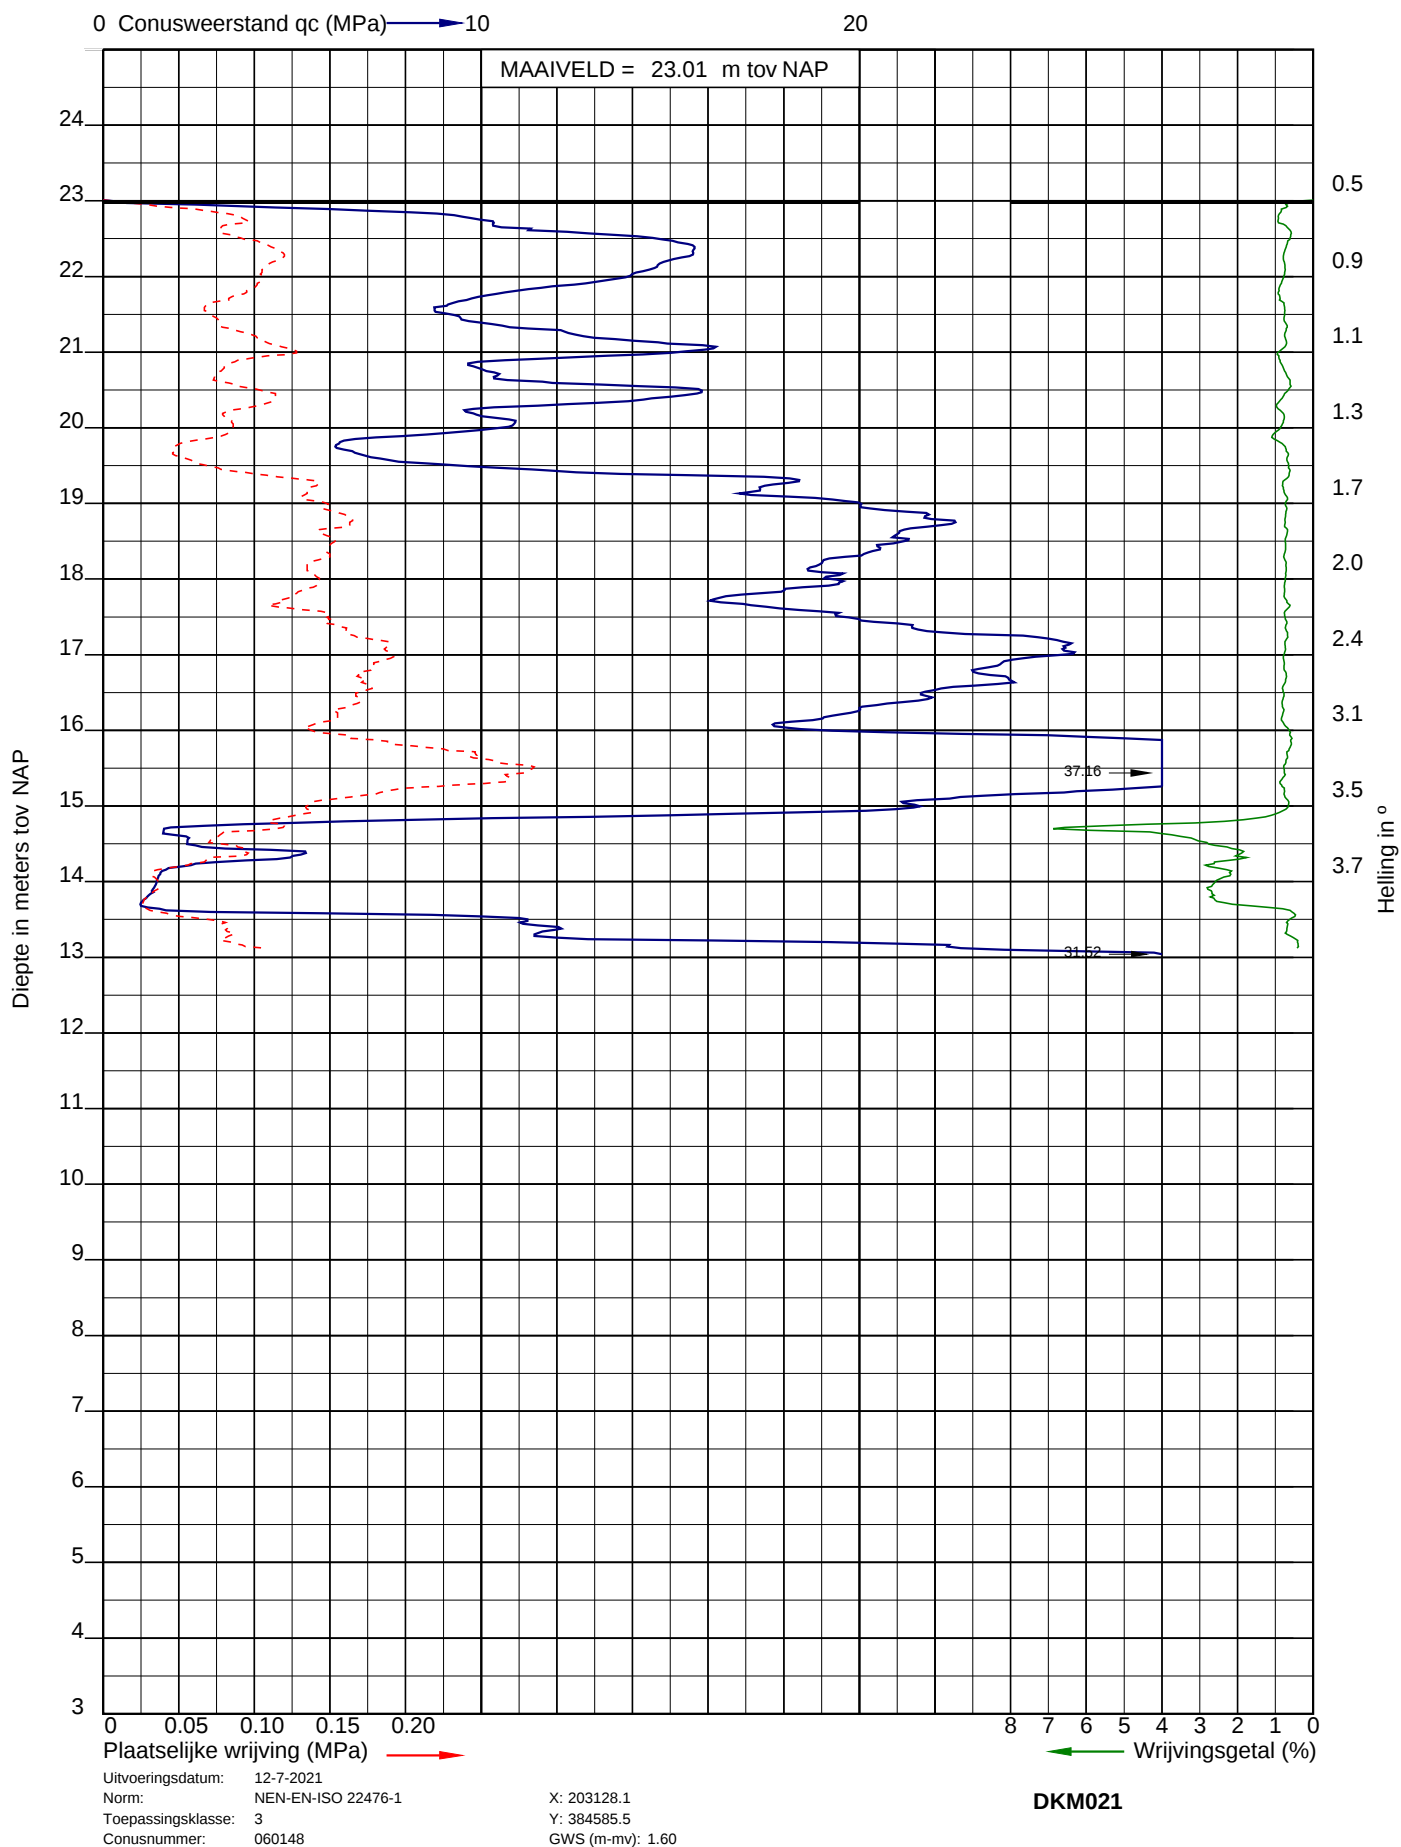




Project: Uitbreiding wijntransport aan de Songertweg 17 te Horst
 Opdracht: 02P017691
 Betreft: Sondeergrafiek

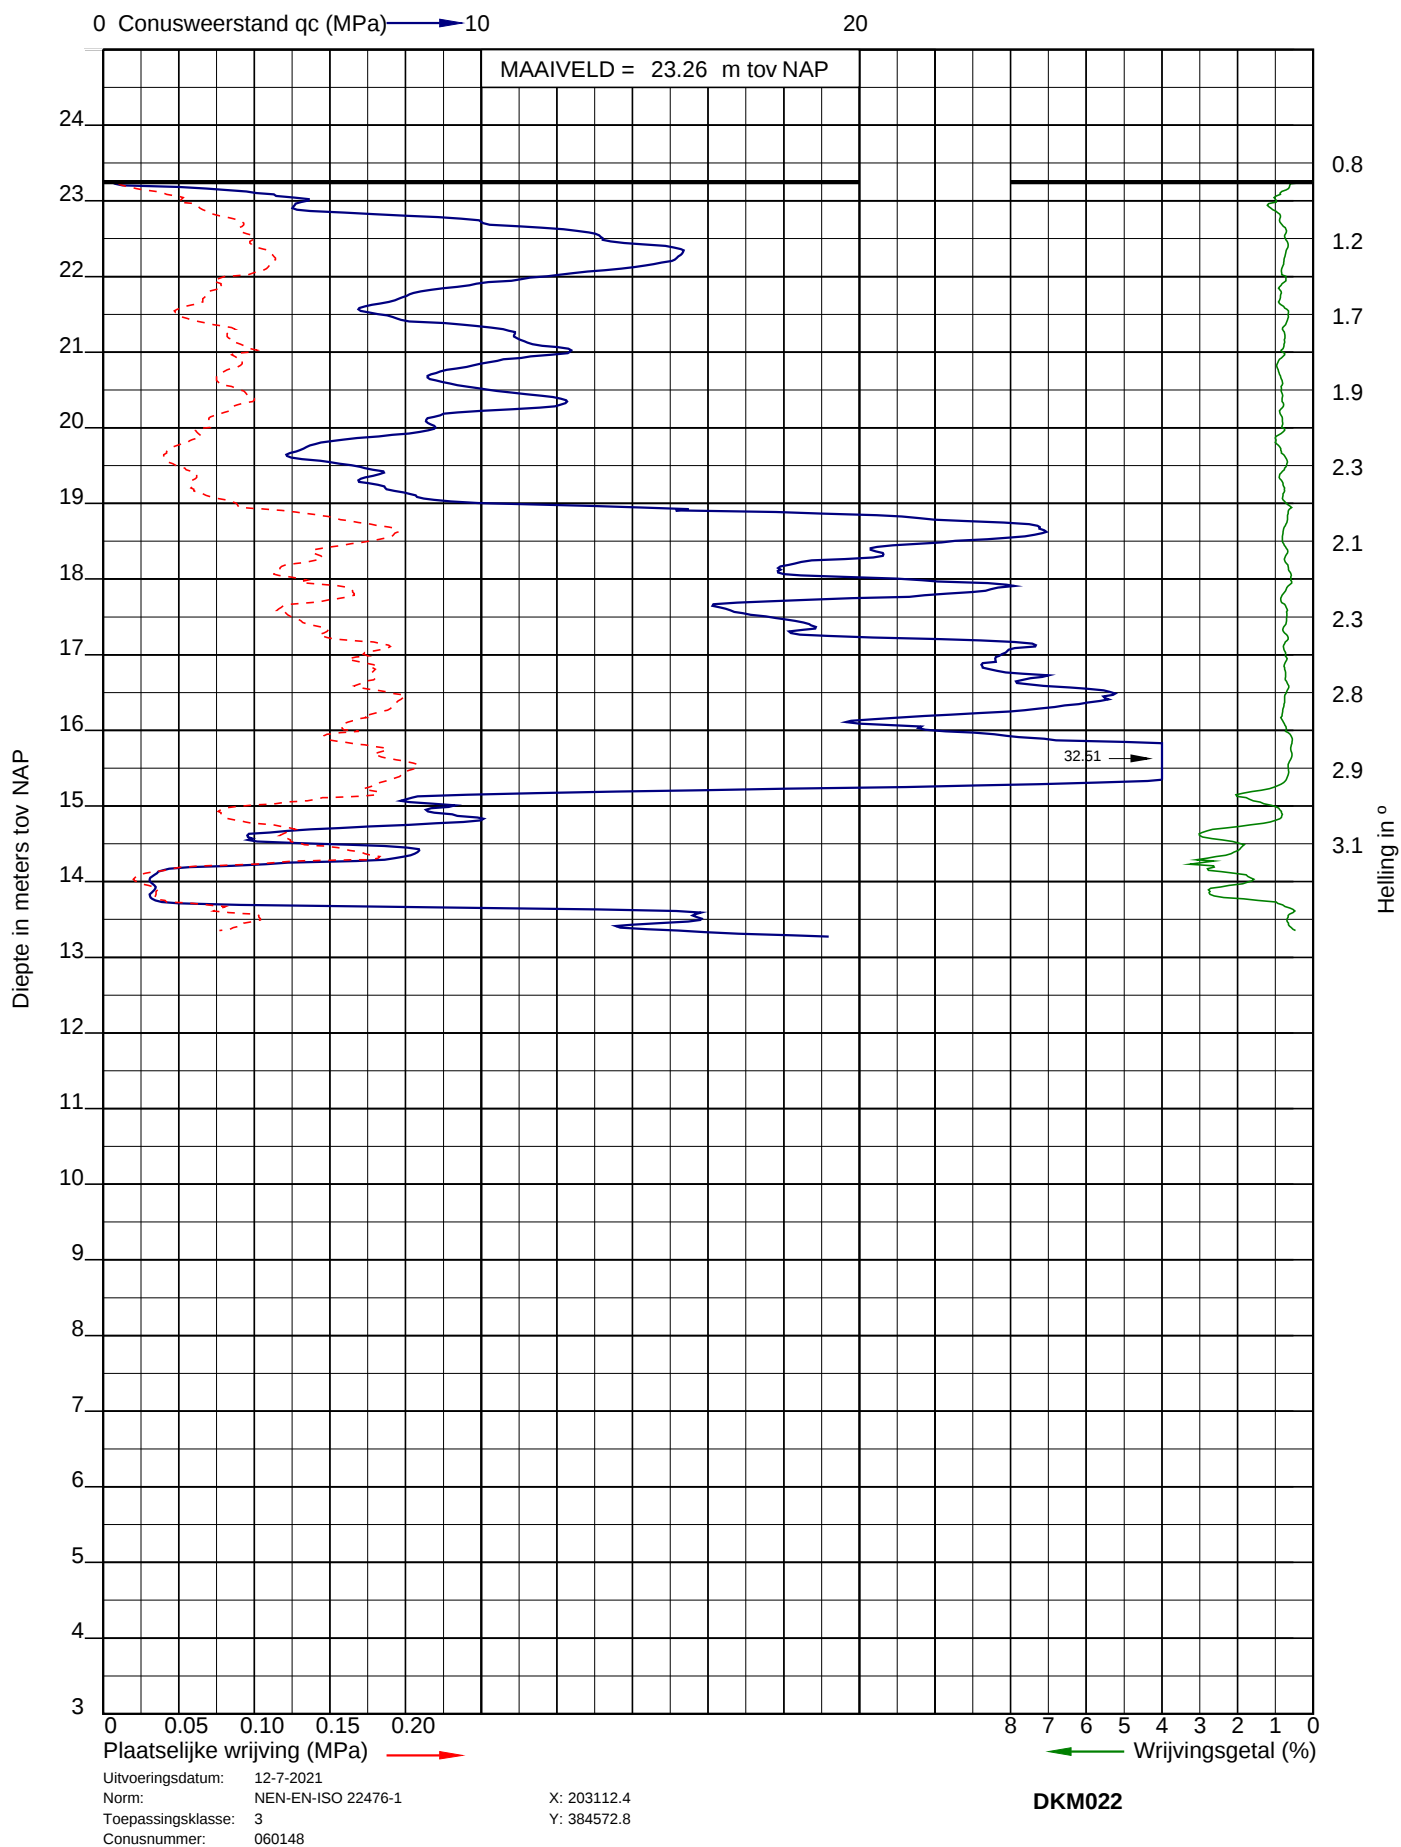




Project: Uitbreiding wijntransport aan de Songertweg 17 te Horst
 Opdracht: 02P017691
 Betreft: Sondeergrafiek

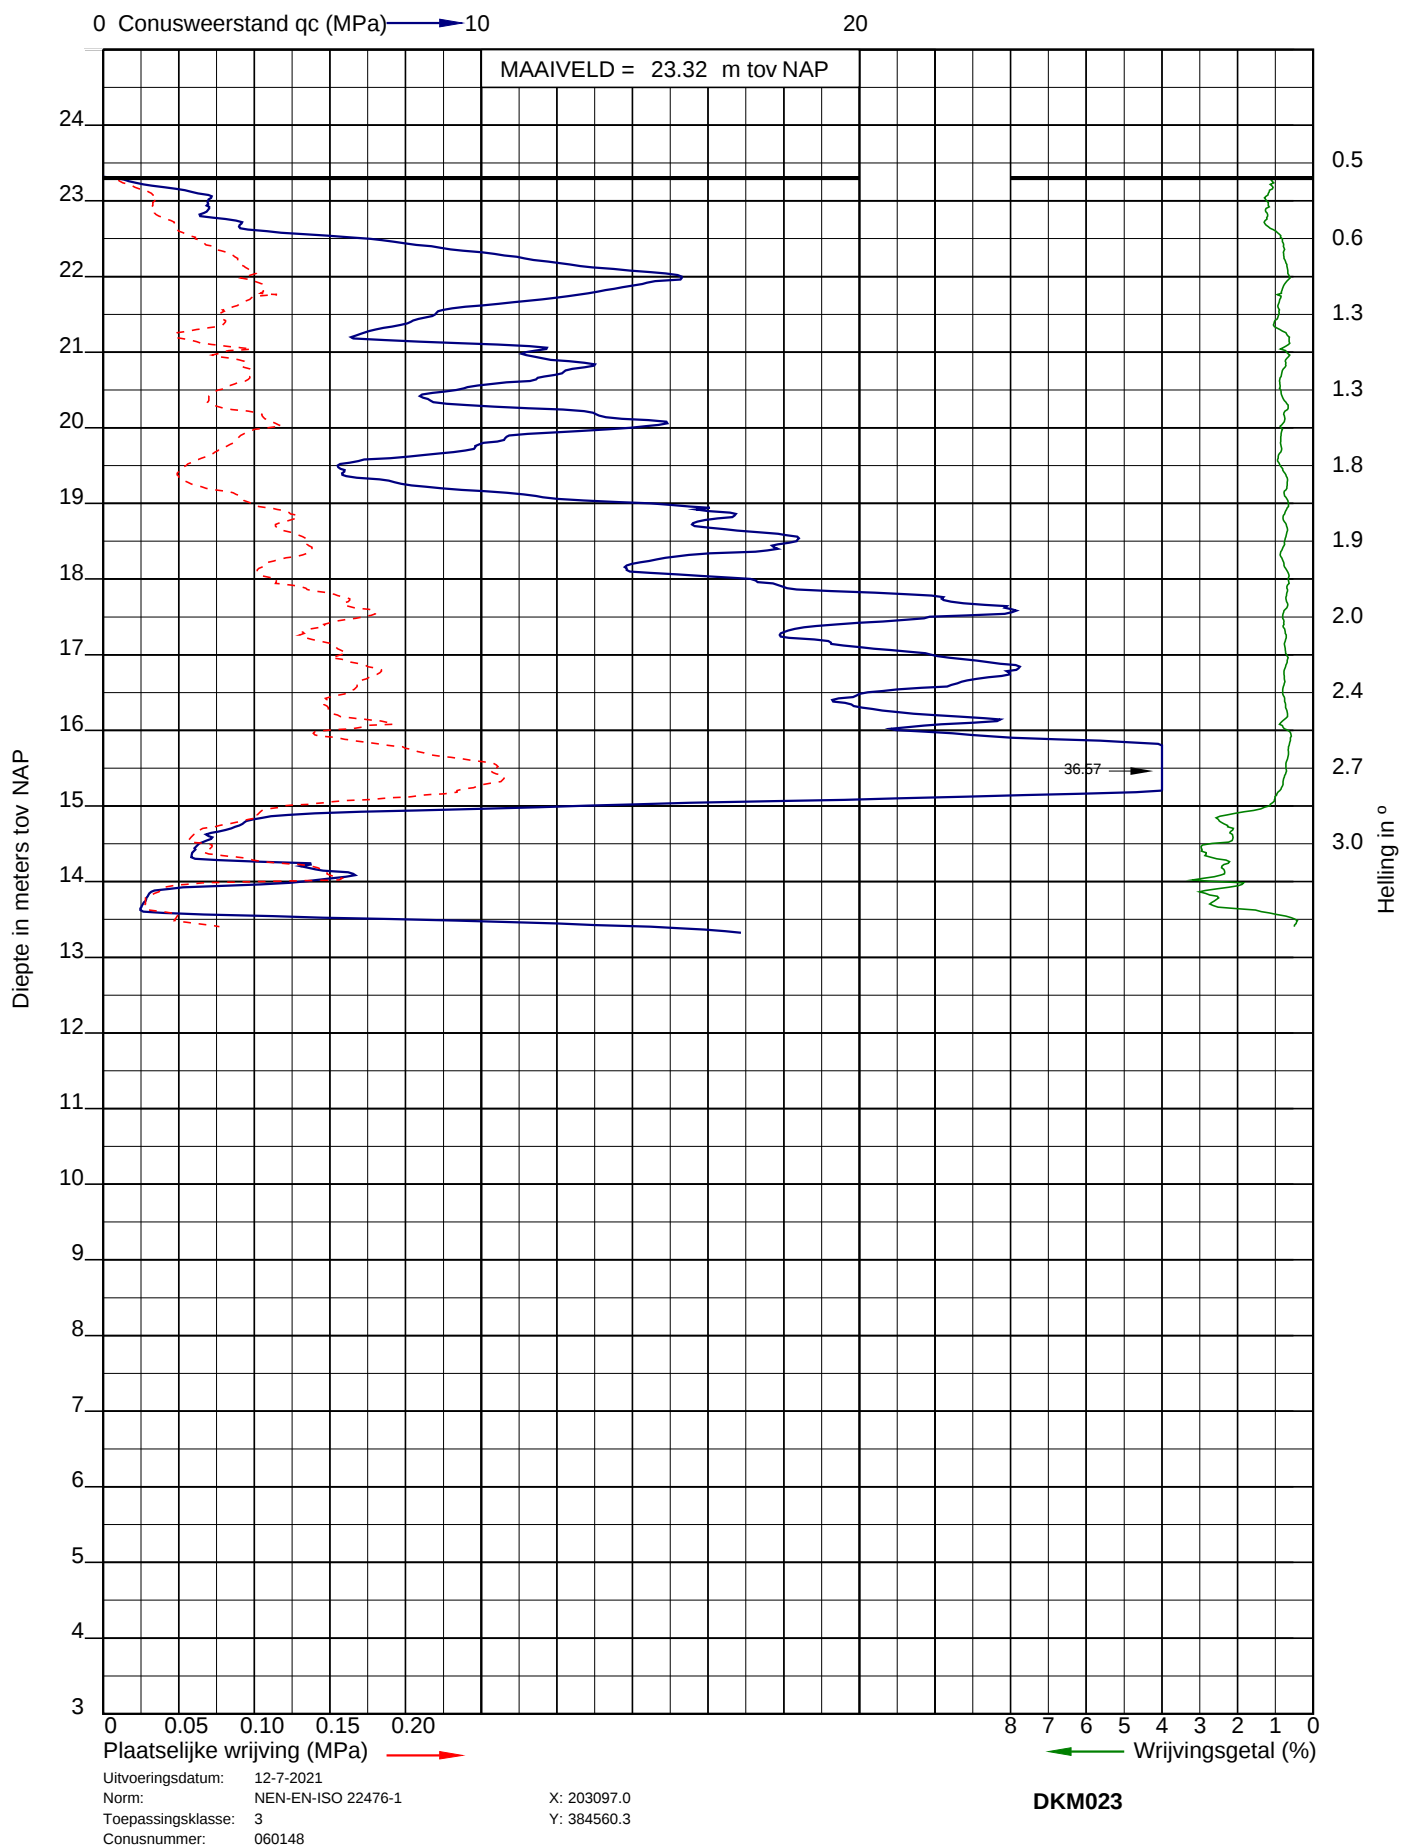




Project: Uitbreiding wijntransport aan de Songertweg 17 te Horst
 Opdracht: 02P017691
 Betreft: Sondeergrafiek

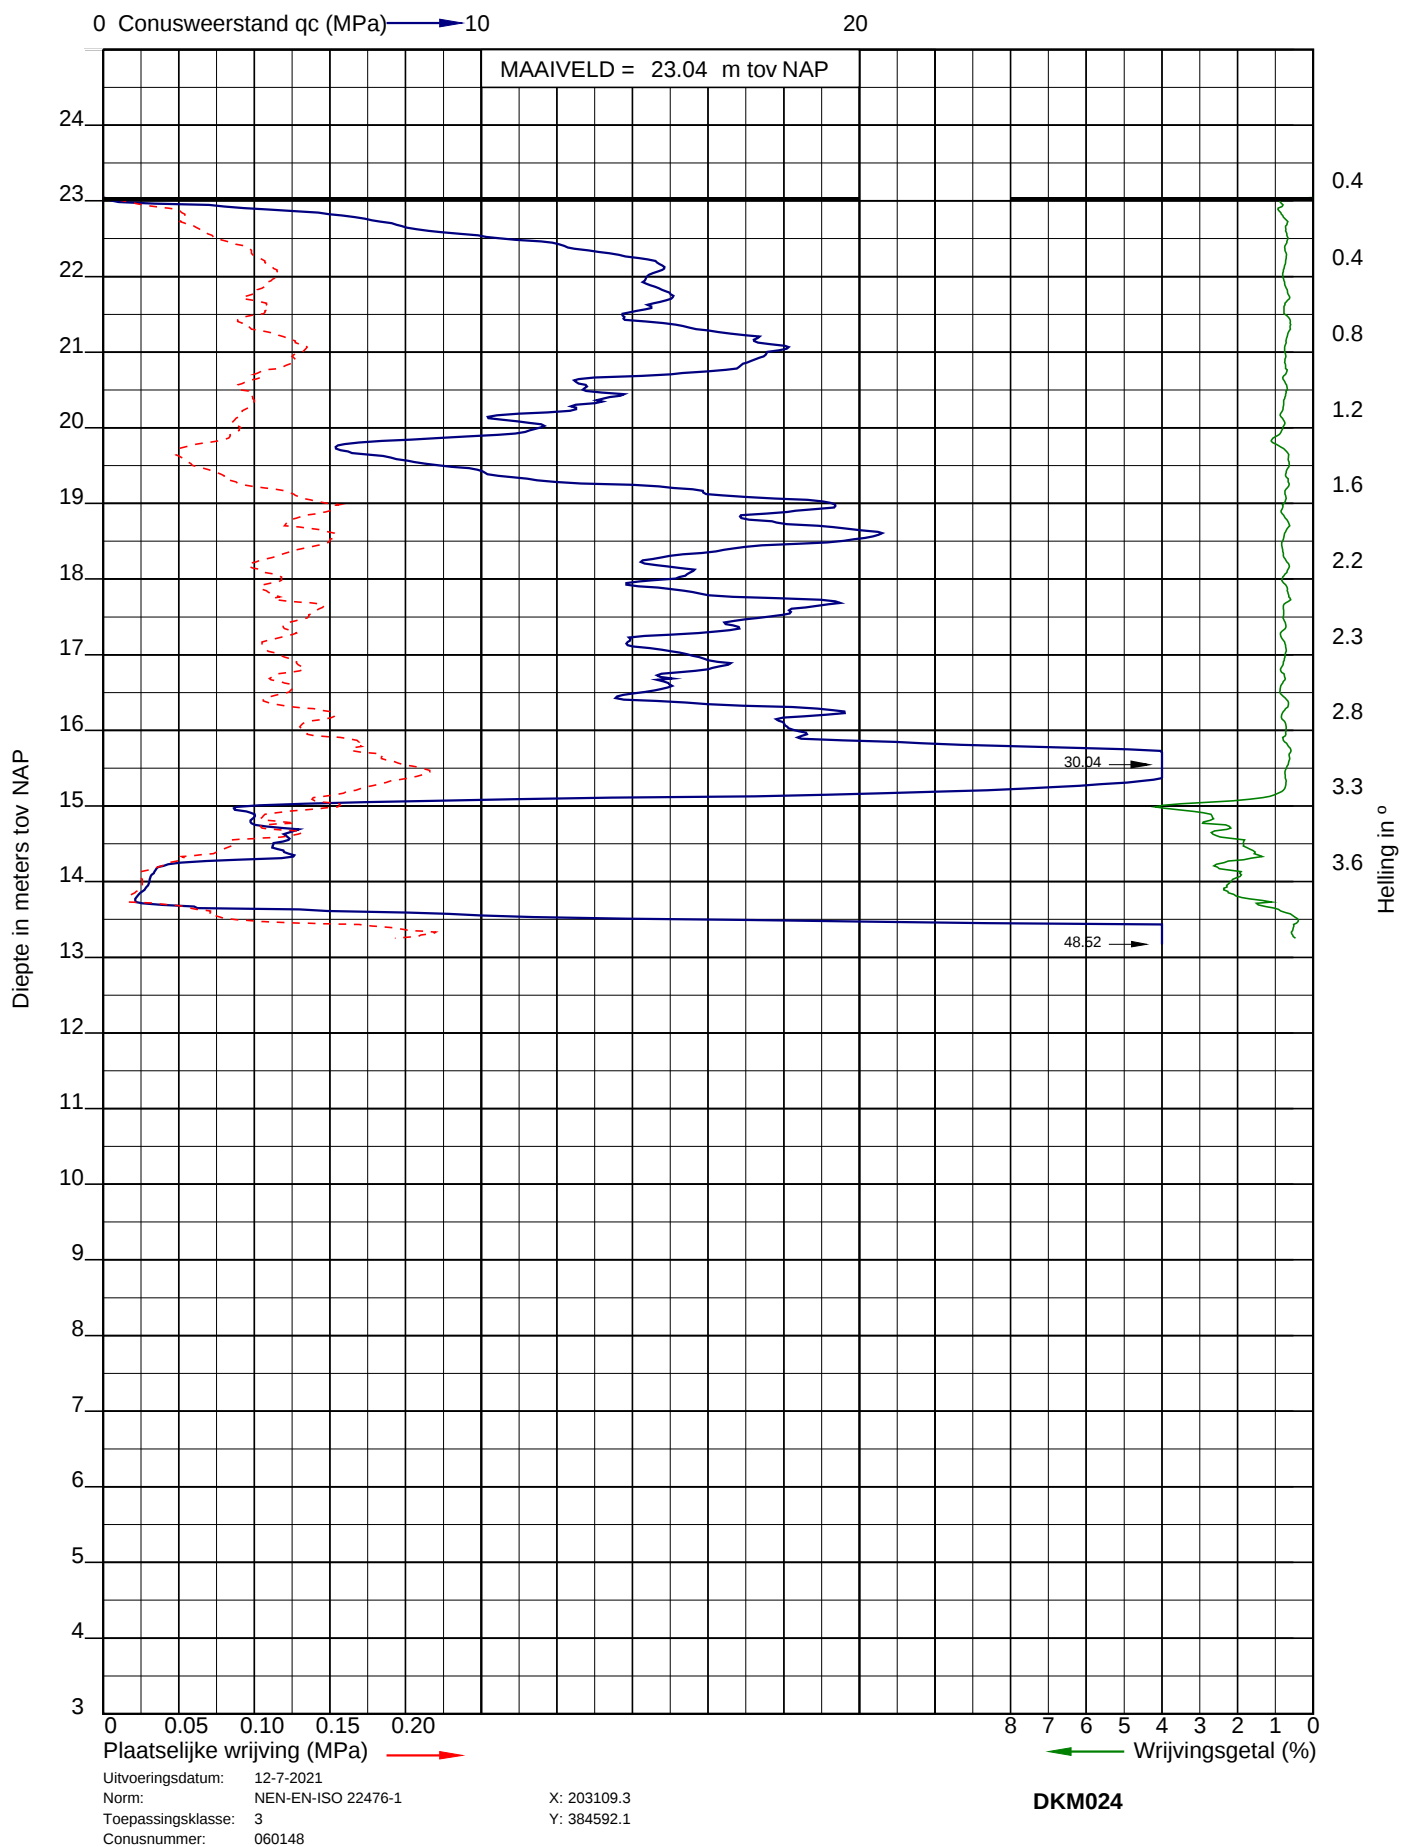



Project: Uitbreiding wijntransport aan de Songertweg 17 te Horst
 Opdracht: 02P017691
 Betreft: Sondeergrafiek

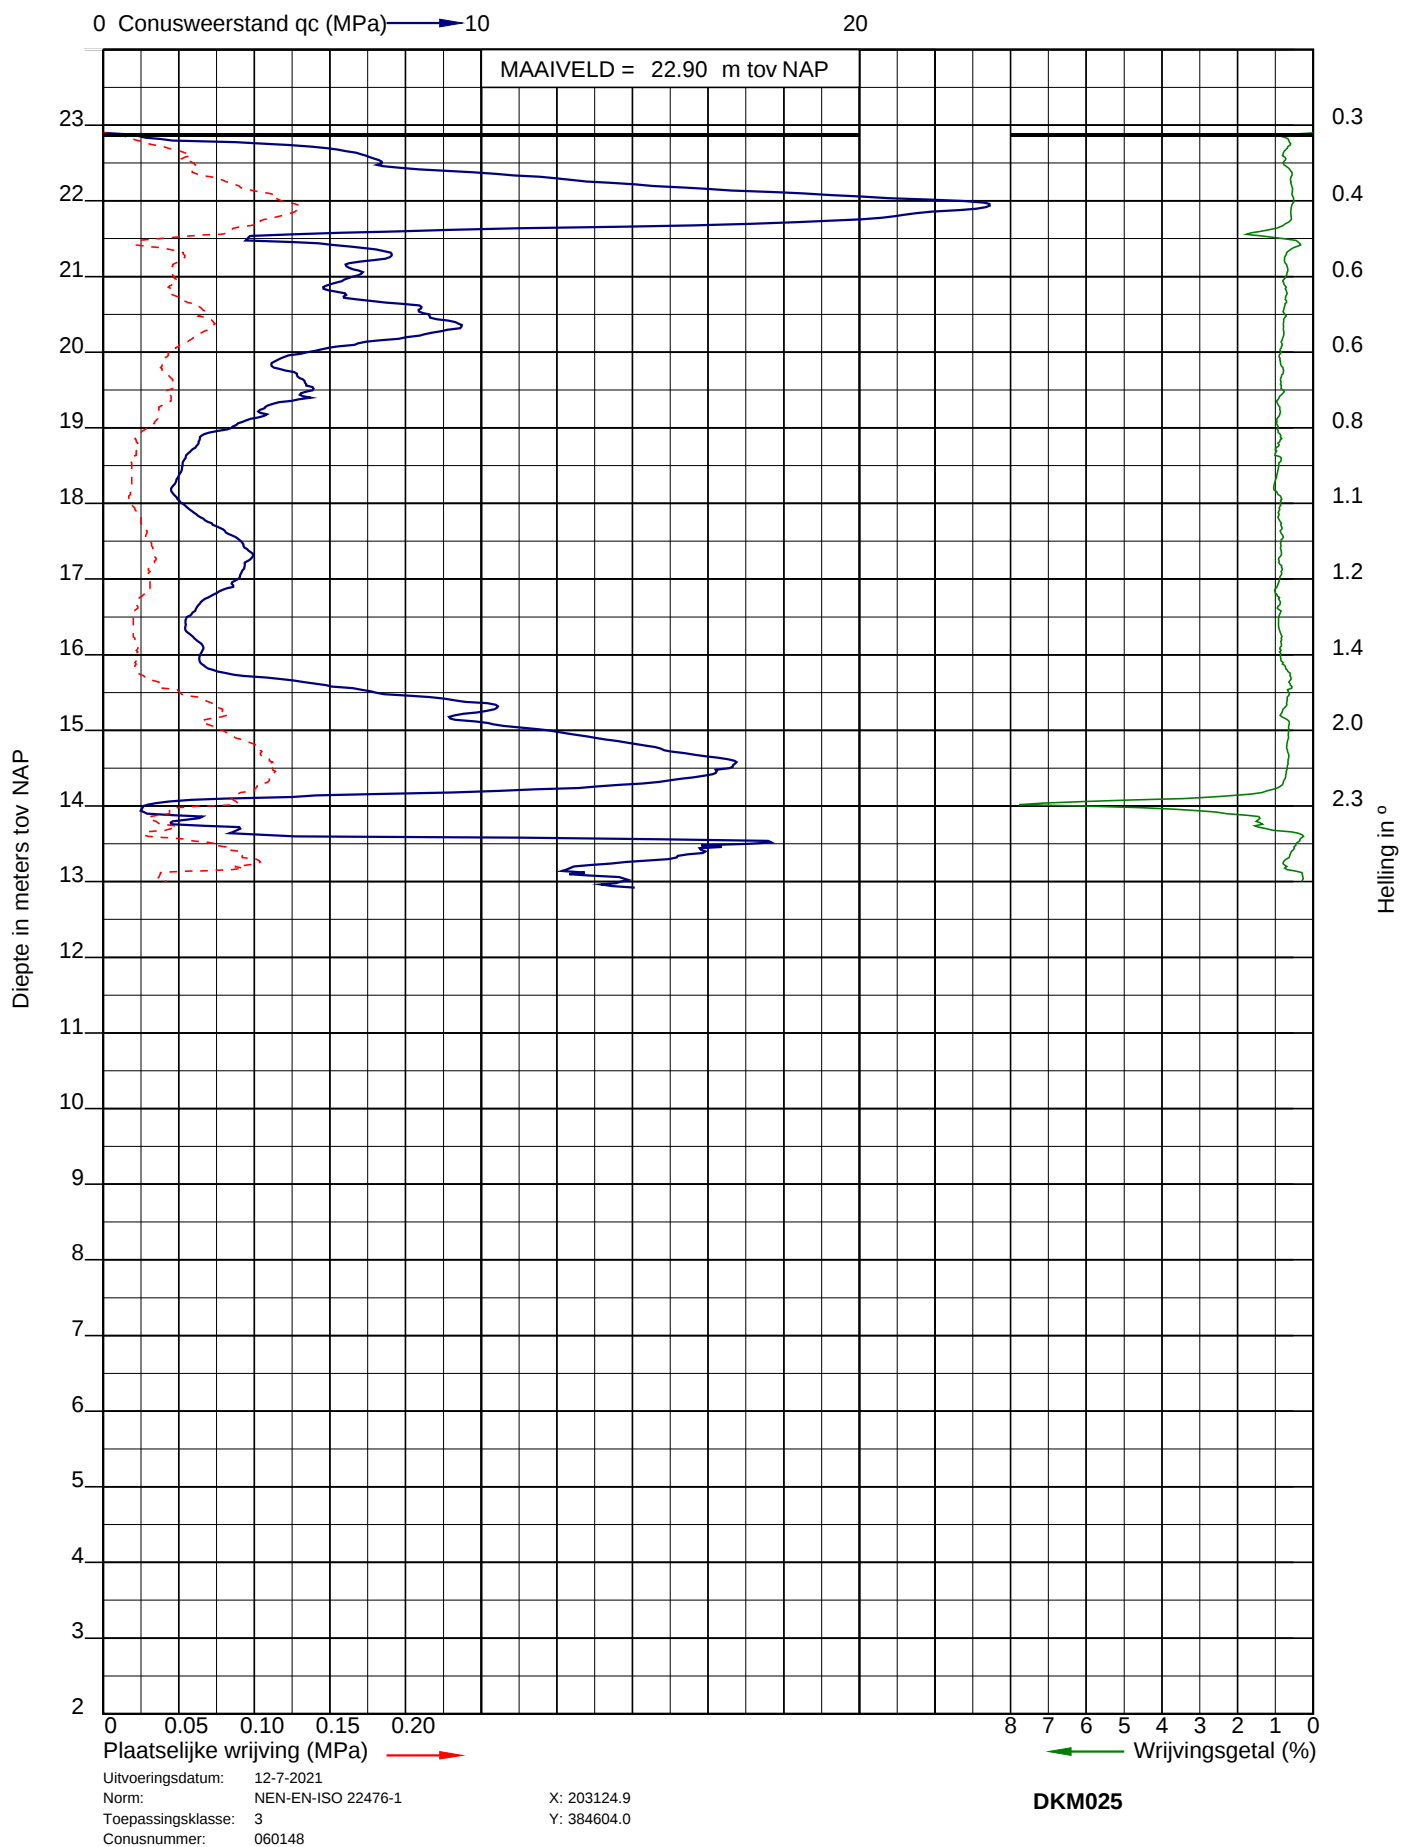



OVERZICHT MEETPUNTEN

Horizontaal coördinatensysteem (X,Y) Rijksdriehoeksmeting (RD)
Verticale referentie (Z) Normaal Amsterdams Peil

Meetpunt	X-coördinaat [m]	Y-coördinaat [m]	Hoogte (Z) [m t.o.v. NAP]	GWS * [m t.o.v. NAP]	Datum uitvoering
DKM001	203029,87	384642,83	23,26	---	12-07-2021
DKM002	203046,21	384655,04	23,16	---	12-07-2021
DKM003	203061,12	384667,37	22,86	---	12-07-2021
DKM004	203076,85	384680,09	23,09	---	12-07-2021
DKM005	203091,86	384692,68	23,05	---	12-07-2021
DKM006	203107,10	384674,41	22,91	---	12-07-2021
DKM007	203091,57	384662,04	22,96	---	12-07-2021
DKM008	203076,85	384648,88	23,08	20,78	12-07-2021
DKM009	203061,38	384636,23	23,28	---	12-07-2021
DKM010	203047,61	384625,75	23,46	---	12-07-2021
DKM011	203065,74	384604,14	23,64	---	12-07-2021
DKM012	203079,01	384615,23	23,25	---	12-07-2021
DKM013	203094,47	384628,03	22,96	---	12-07-2021
DKM014	203109,77	384640,47	22,86	---	12-07-2021
DKM015	203122,07	384650,66	23,02	---	12-07-2021
DKM016	203079,13	384587,88	23,53	---	12-07-2021
DKM017	203093,23	384596,11	23,31	---	12-07-2021
DKM018	203108,98	384608,21	22,96	---	12-07-2021
DKM019	203124,58	384620,39	23,09	---	12-07-2021
DKM020	203143,65	384598,04	22,57	---	12-07-2021
DKM021	203128,09	384585,53	23,01	21,41	12-07-2021
DKM022	203112,44	384572,79	23,26	---	12-07-2021
DKM023	203096,99	384560,33	23,32	---	12-07-2021
DKM024	203109,34	384592,09	23,05	---	12-07-2021
DKM025	203124,87	384604,05	22,90	---	12-07-2021
HB001	203048,73	384626,31	23,48	21,18	12-07-2021
HB002	203128,33	384585,75	23,04	21,44	12-07-2021
HB003	203105,68	384674,71	22,92	21,52	12-07-2021
Dorpel001	---	---	23,55	---	12-07-2021
Put001	203070,16	384512,47	23,44	---	12-07-2021

* Grondwaterstand ten tijde van het onderzoek

Let op:

Deze waterpasstaat dient om inzicht te geven in de hoogteligging en locaties van de meet- en onderzoeks-punten ten opzichte van een referentiepunt. Grondwaterstanden zijn ter indicatie en kunnen beïnvloed zijn door de uitgevoerde werkzaamheden. De resultaten dienen niet voor andere doeleinden te worden gebruikt.