



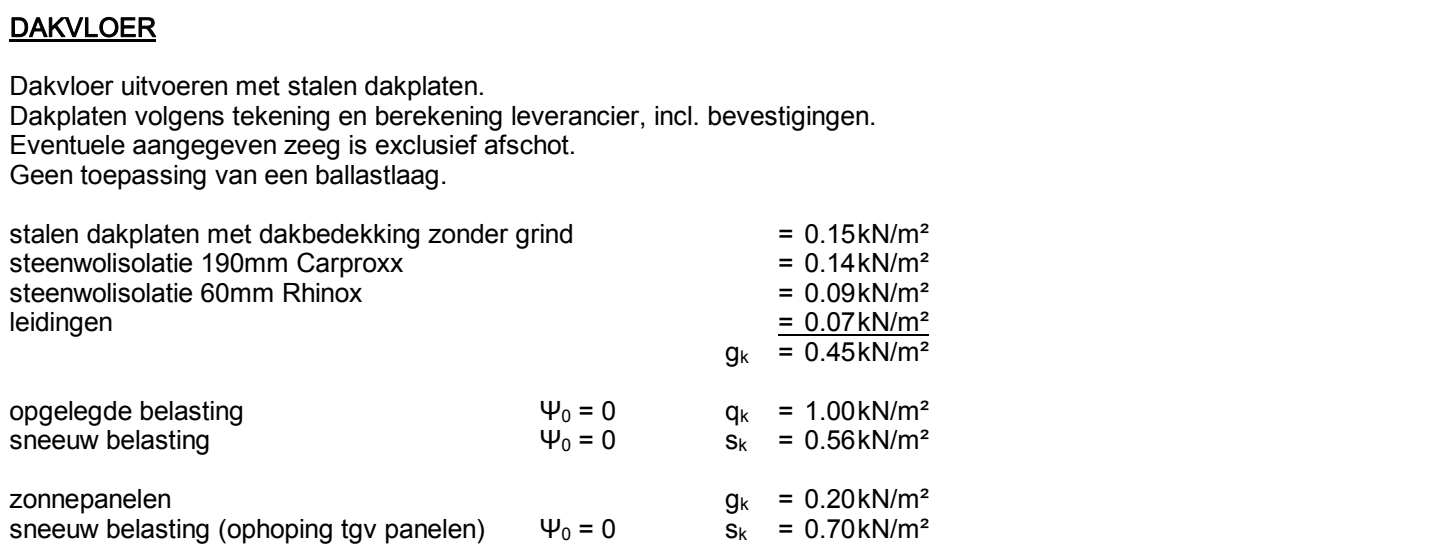


kolommen gemerkt met ## in de fundering inklemmen  
en aan bovenzijde voorzien van kantelvoorziening en  
90 minuten brandwerend bekleden

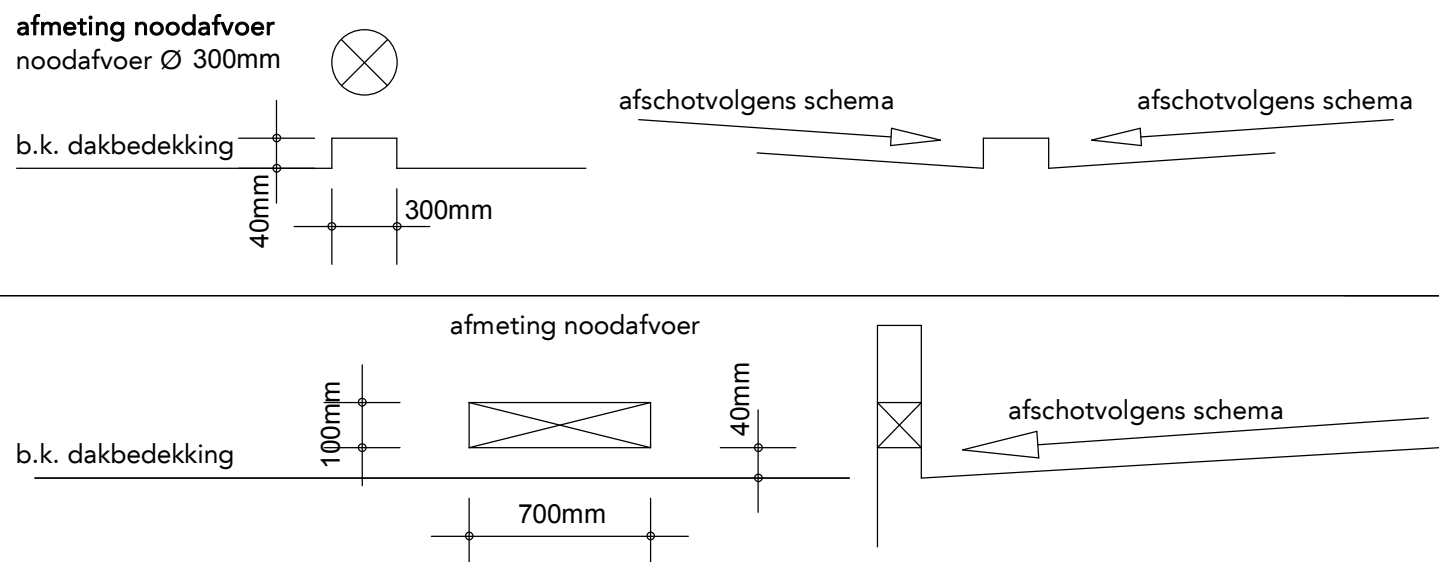

principe detail voorzieningen bovendaks

strips ten behoeve van horizontale binnendoos of sandwichpaneel.  
kokers ten behoeve van de hulpconstructie voor de dakrandbeveiliging.  
dit detail geeft principe aan, geldt niet voor koppelingen van kolommen en liggers.

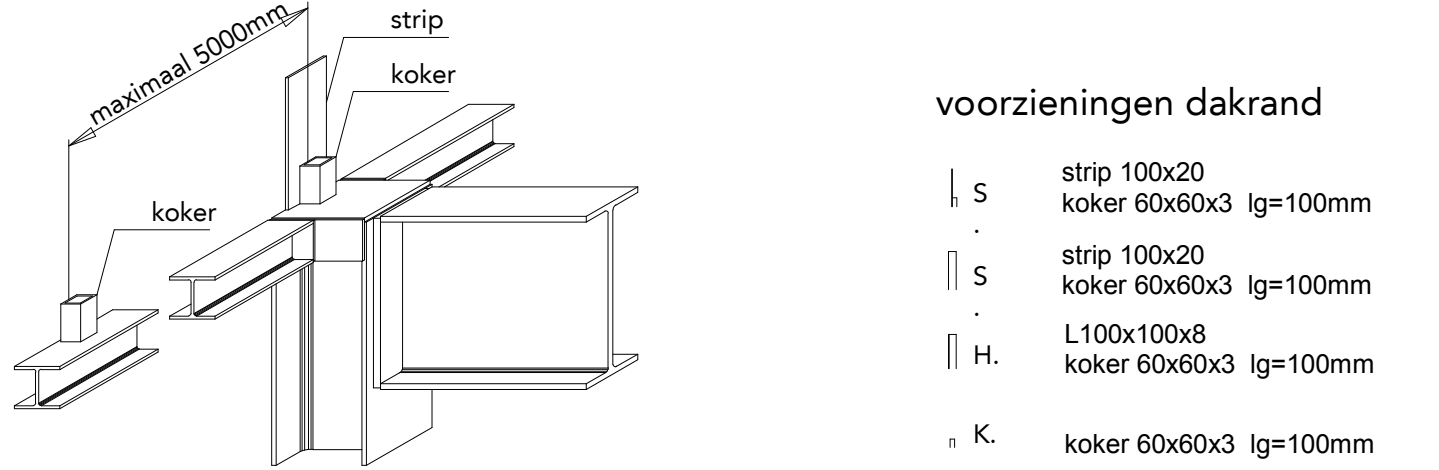

uitvoeringseisen geprofileerde stalen dakplaten

Dakplaten als twee- en drievers plat in verband te leggen.

Bevestiging op de onderconstructie in elk golfdal met schietnagel + revet of met zelftappende schroeven.

In de langsricting de platen verbinden met zelftappende schroeven in de langsgnaad, h.o.h. maximaal 300mm

plaattype S.A.B. 106R/750 dikte dakplaat volgens leverancier

Op het dak voldoende noodafvoeren aanbrengen,  
geheel conform NEN-EN 1991-1-3/NB

[illegible]

Project Bedrijfsruimte aan de Songertweg te Horst aan de Maas

U onderdeel dak as 1 t/m 13

Architect **Joe Franklin, Architektur an Stadelhofen**

|            |        |       |               |
|------------|--------|-------|---------------|
| Datum      | Status | Skala | Projektnummer |
| 12.07.2021 |        | 1:100 | 21194         |

Constructeur L. Weekers Blad D33

E. Bolwerk

**bolwerk**  **weekers**

Zeilbergsestraat 43  
5751 LH Deurne

telefon 0493 31 54 38

www.bolwerkweeters.nl