




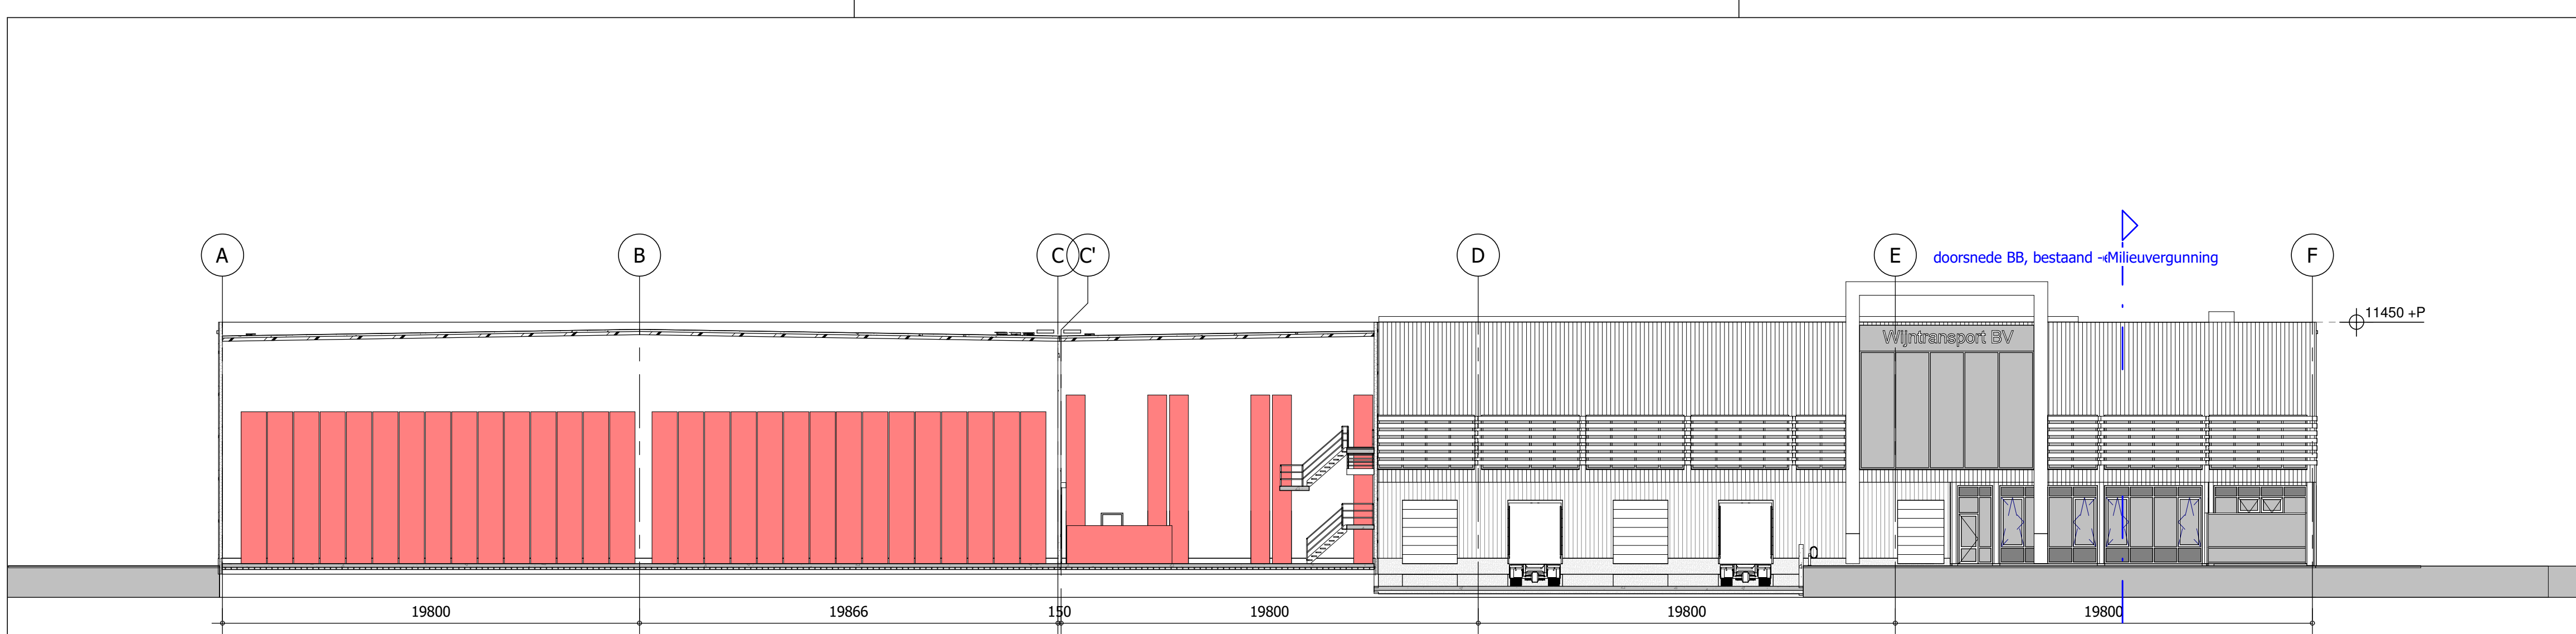

doorsnede AA, bestaand
1 : 200

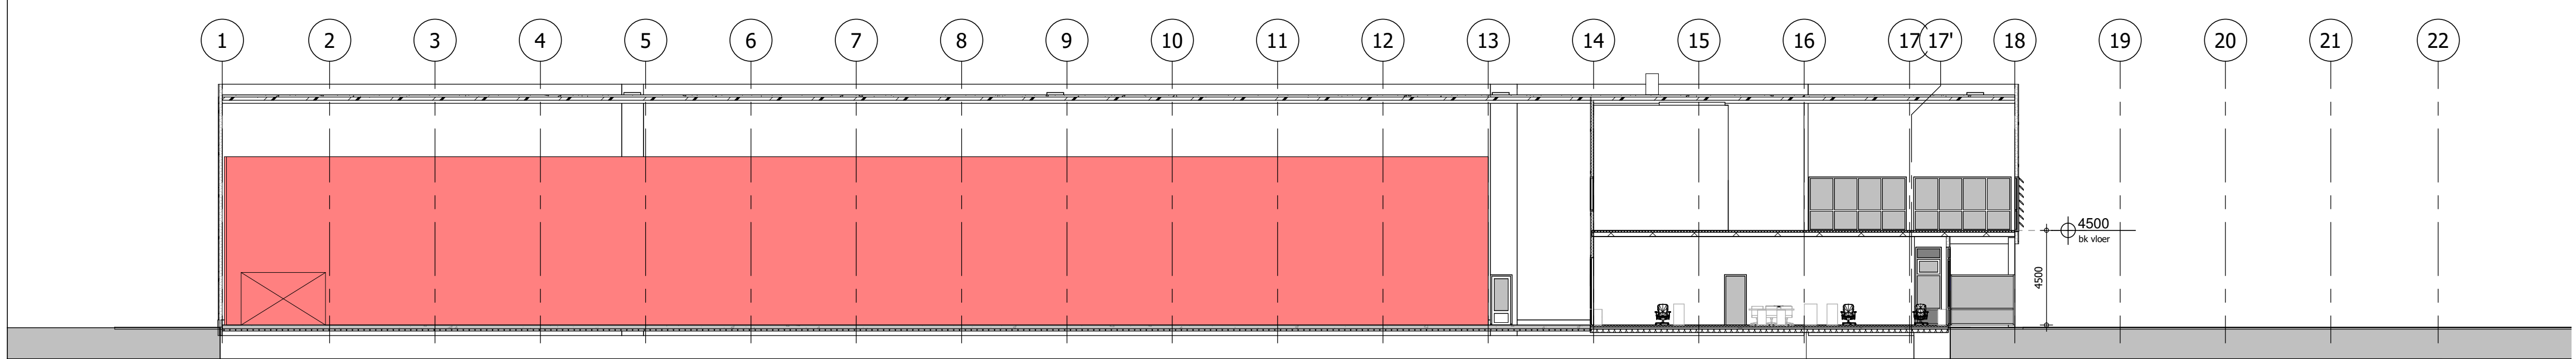

doorsnede BB, bestaand
1 : 200

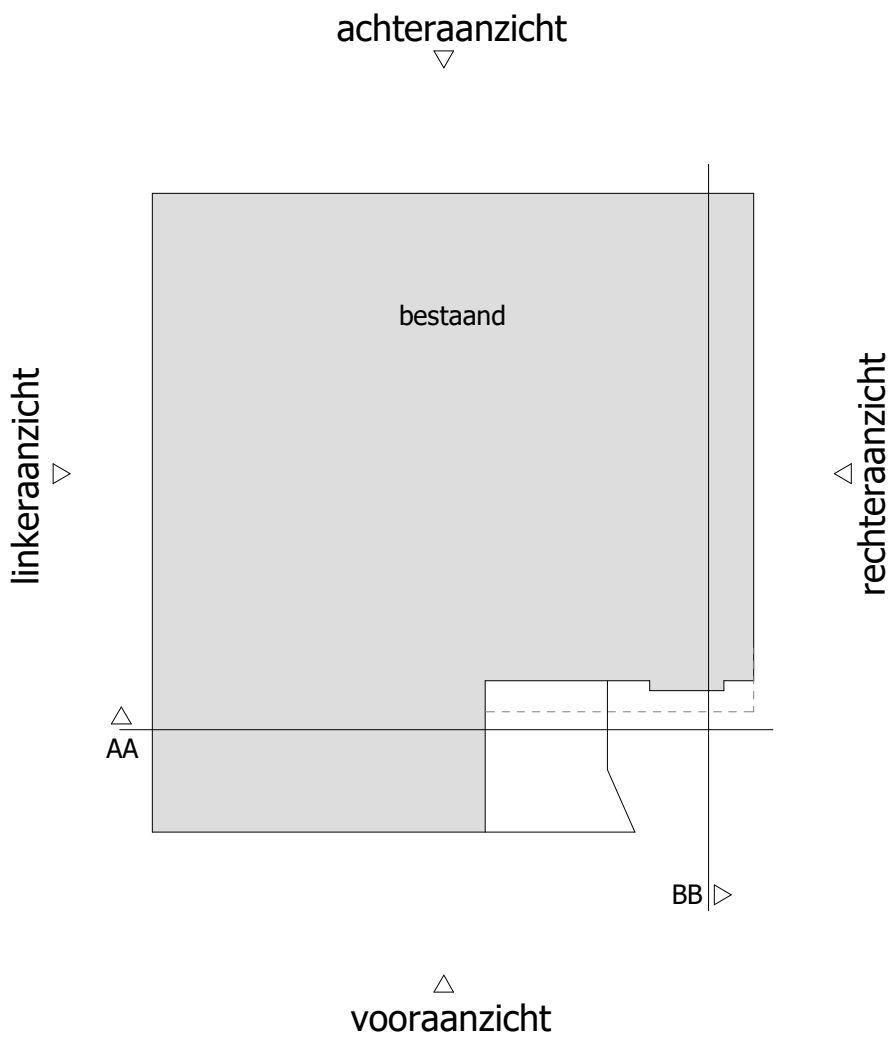

Opdrachtgever:	Wijntransport BV, Songertweg 17, 5961 NG, te Horst	Architect:	Ir. Roland Vereijken
		Getekend:	Ing. Mario Geuze
Project:	Ontwerp voor verbouwen en uitbreiding van een bedrijfspand	Schaal:	As indicated
		Formaat:	A1
Omschrijving:	doorsneden, bestaand	Fase:	OV
		Blad nr.:	060300
Datum:	1: 19-10-2020 3: 5: 7: 9: 11:	Werk nr.:	2020-260
15-7-2021 08:53:12	2: 4: 6: 8: 10: 12:		

FRANKEN - ARCHITECTUUR BV

Hof 63 - 5571 CB Bergeijk
info@jfas.nl - www.jfas.nl
0497-571537

Ir. René Willemsen
Ir. Roland Vereijken
Joost van Rijswijk