



033_doorsnede AA1

1 : 200

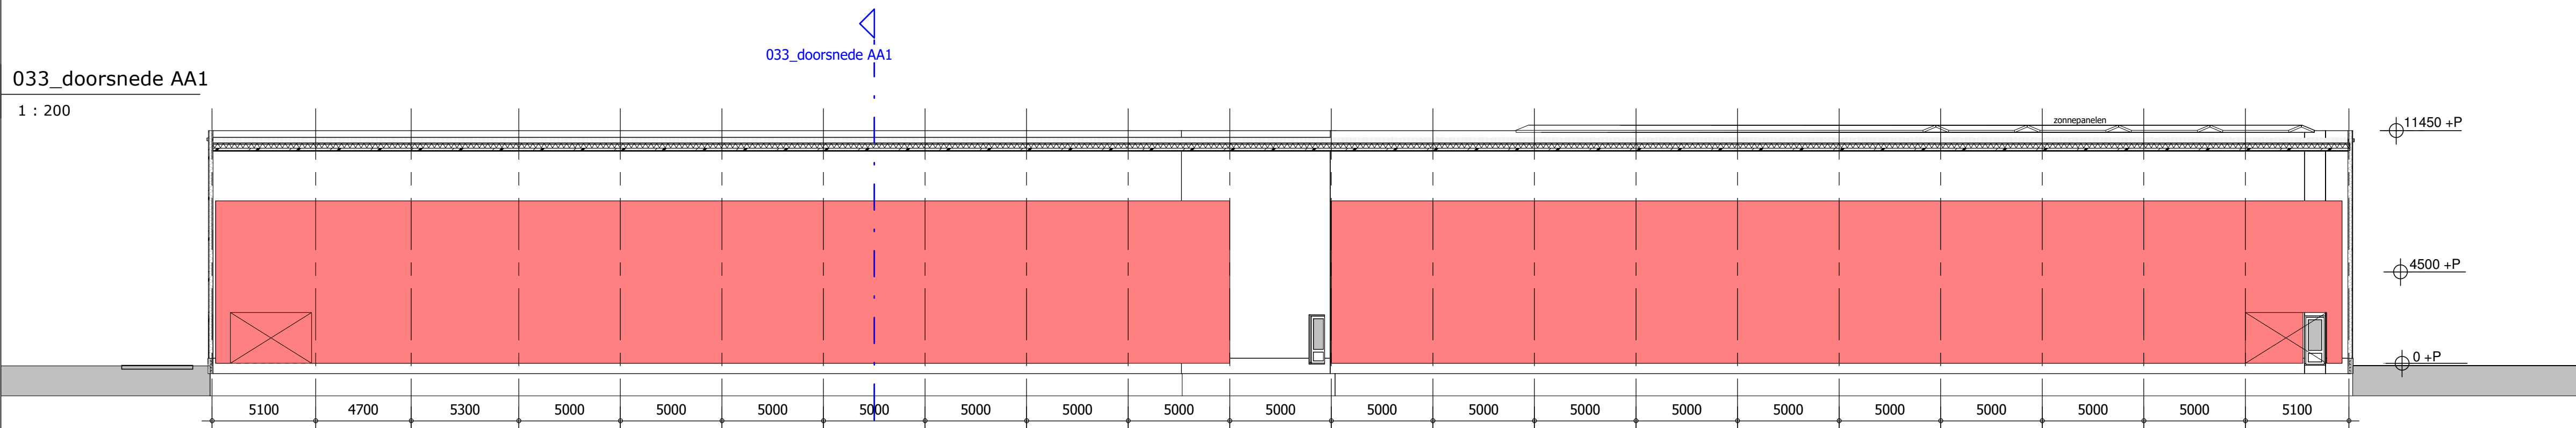


033_doorsnede BB1

1 : 200

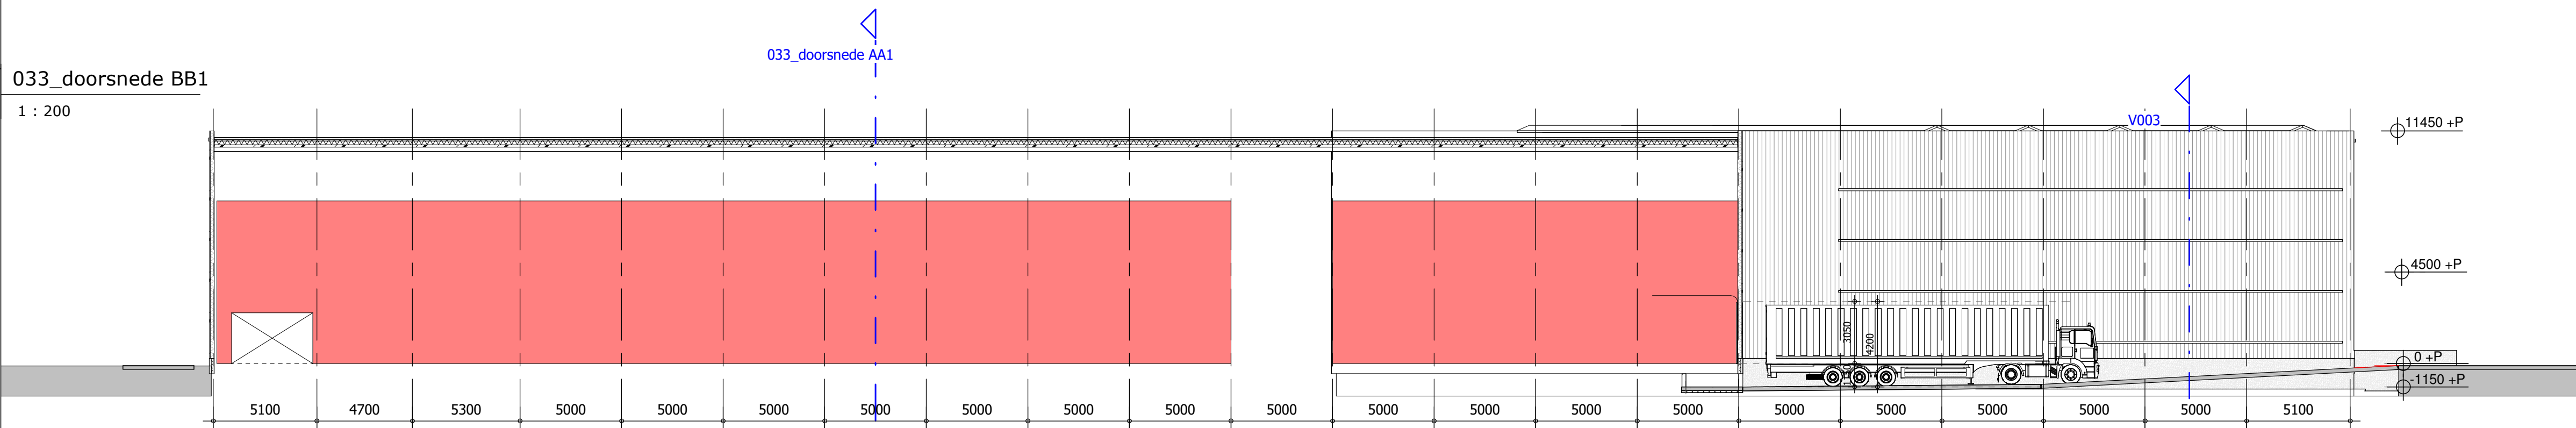


033_doorsnede CC1

1 : 200

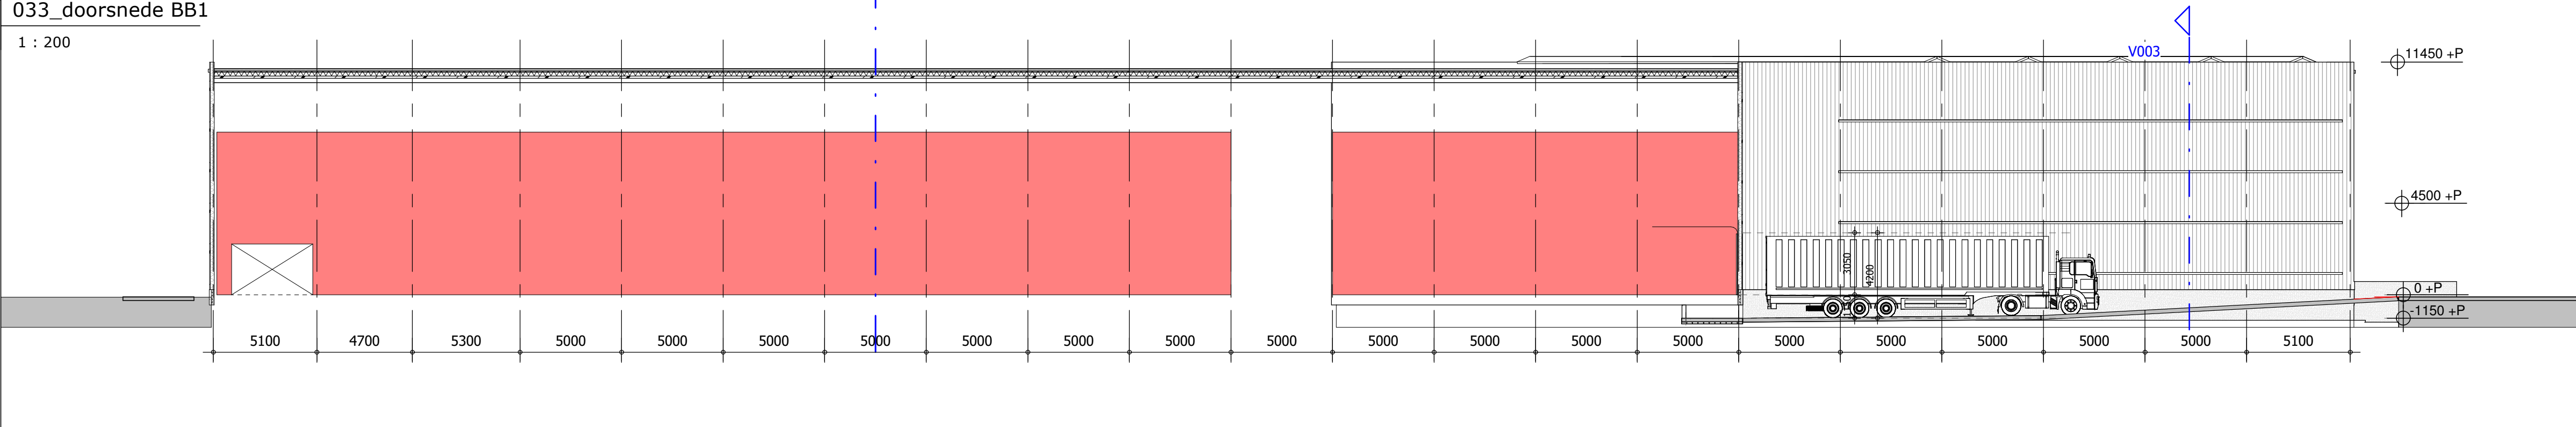

Maatvoering en detaillering
De op tekening aangegeven maatvoeringen bij uitvoering van het werk controleren.
Plaats van perceelsgrenzen in het werk te controleren.
Afmetingen en plaats van bestaande bebouwingen, voor zover voor uitvoering van dit werk bepalend, in het werk te controleren.
Bij gebruik van deze tekening door derden, als onderlegger voor tekenwerk voor de uitvoeringsfase, is Franken-Architectuur BV niet verantwoordelijk voor het gebruik van door hun verstrekte digitale gegevens.
Plaatsgronden, gevels en doorsneden zijn niet op detailniveau uitgetekend.

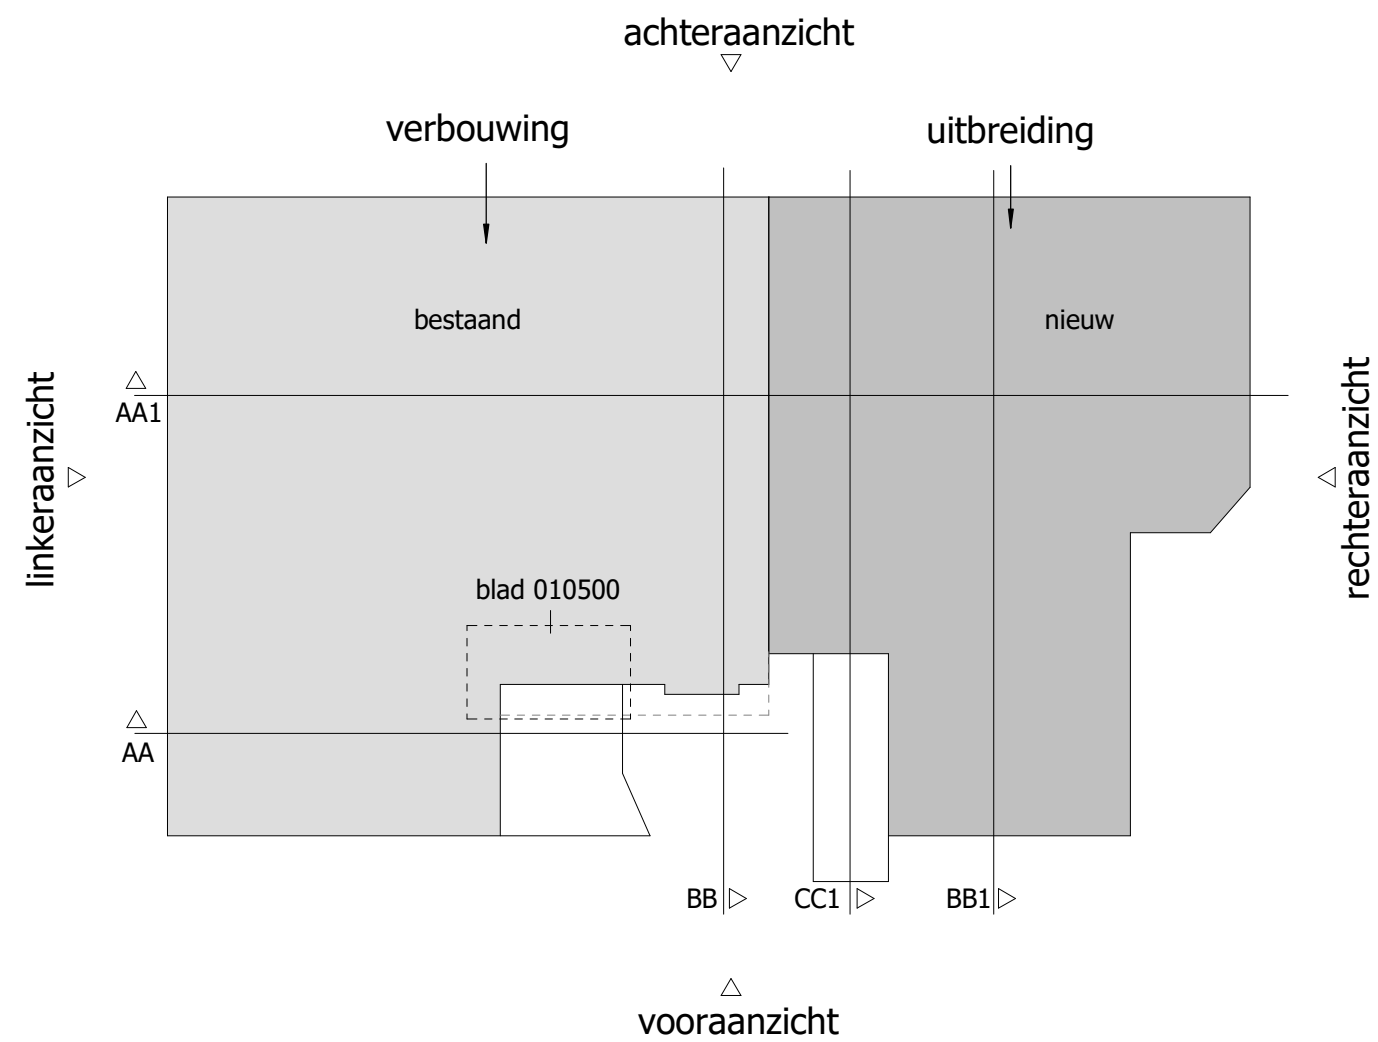

Opdrachtgever:	Wijntransport BV, Songertweg 17, 5961 NG, te Horst	Architect:	Ir. Roland Vereijken
		Getekend:	Ing. Mario Geuze
Project:	Ontwerp voor verbouwen en uitbreiding van een bedrijfspand	Schaal:	As indicated
		Formaat:	594x1000
Omschrijving:	doorsneden, nieuw aanvraag omgevingsvergunning	Fase:	OV
		Blad nr.:	033300
Datum:	1: 23-06-2021 3: 5: 7: 9: 11:	Werk nr.:	2020-260
16-7-2021 09:20:50	2: 13-07-2021 4: 6: 8: 10: 12:		