



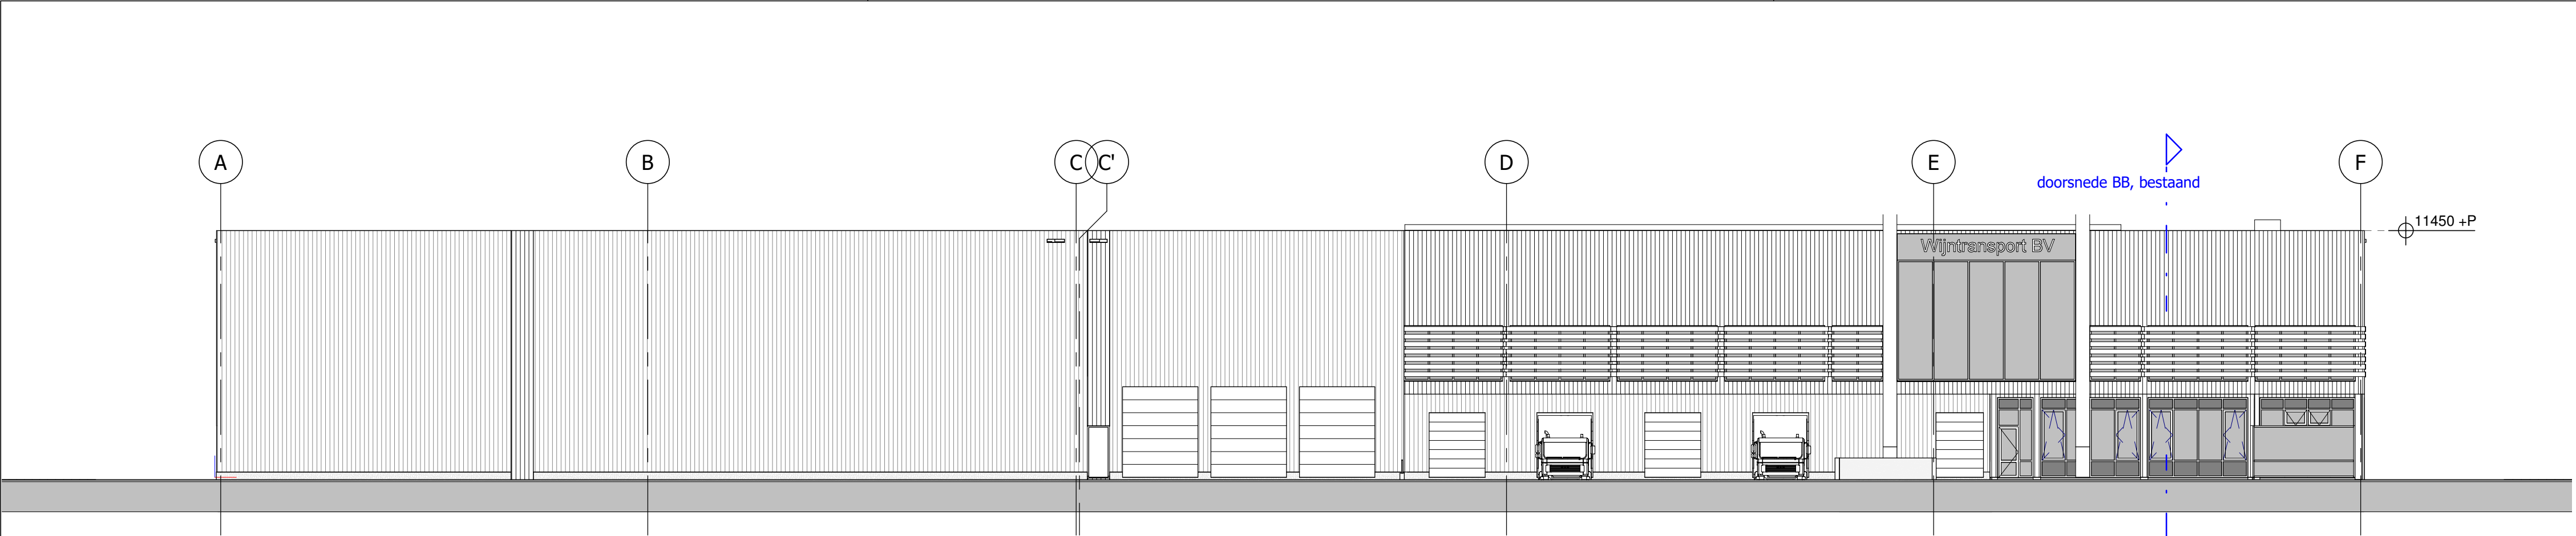


01 Vooraanzicht, bestaand

1 : 200

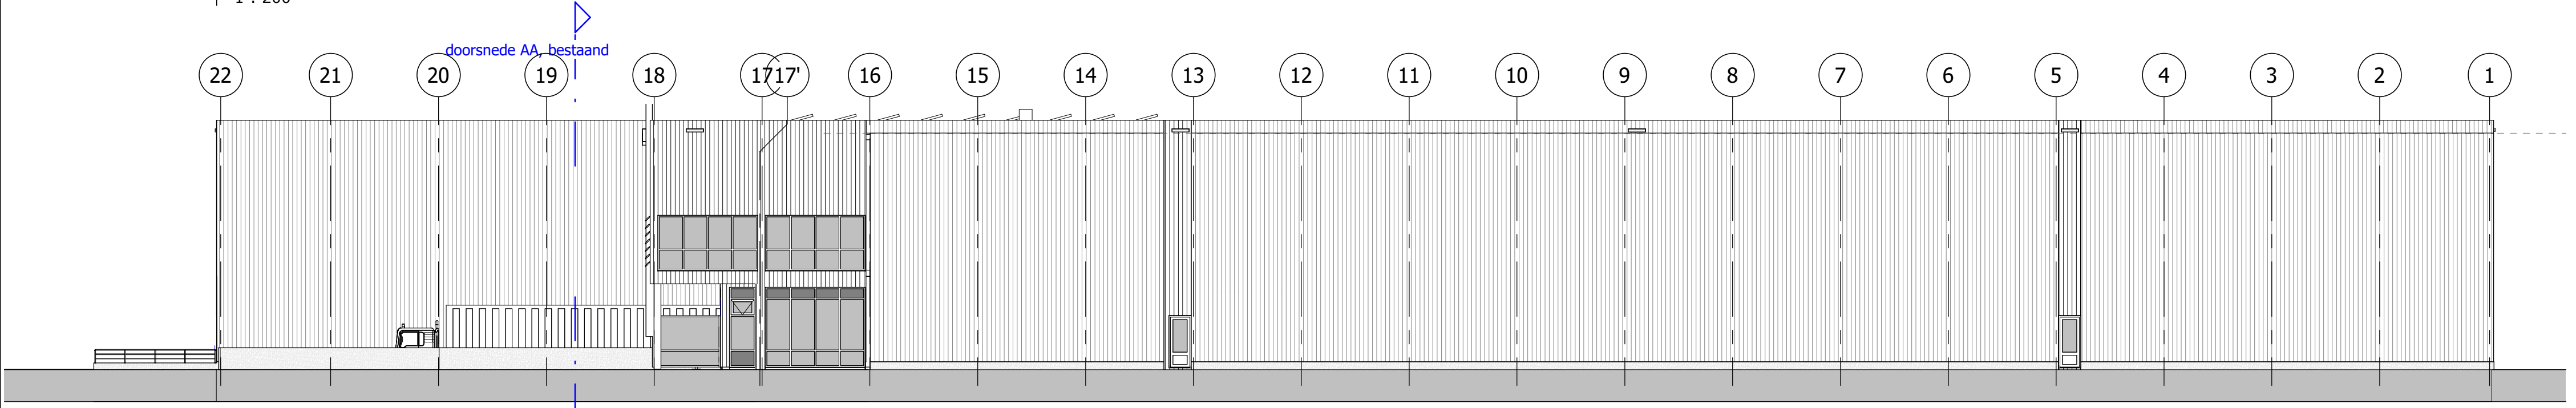


02 Rechteraanzicht, bestaand

1 : 200

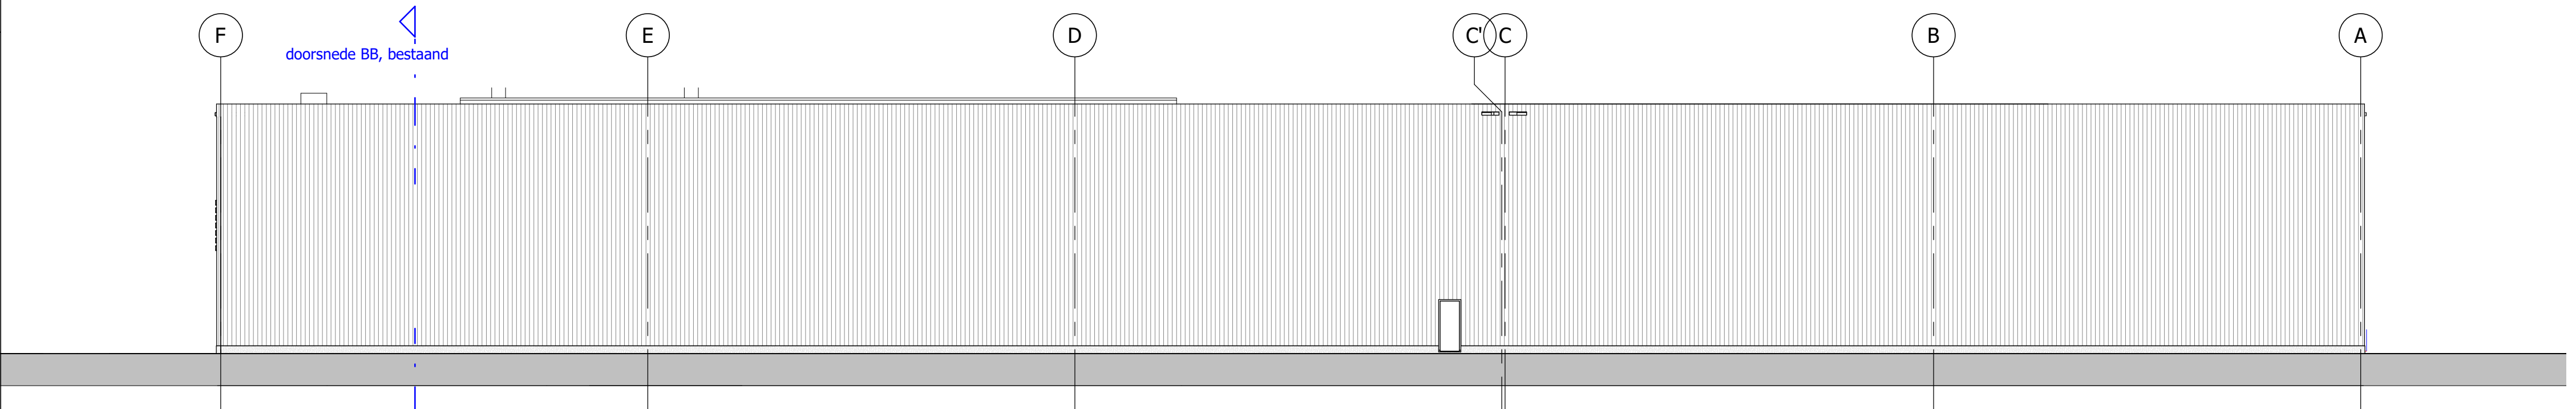

03 Achteraanzicht, bestaand

1 : 200

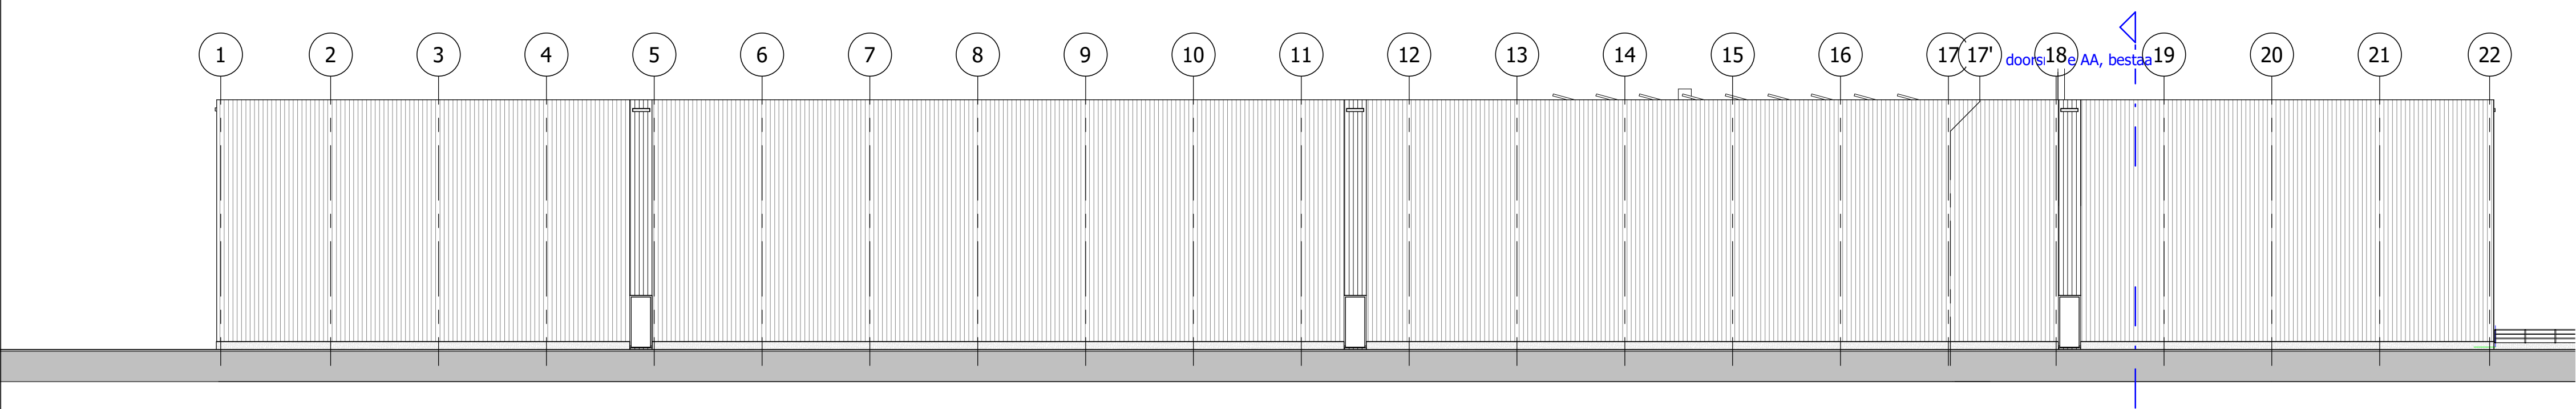


04 Linkeraanzicht, bestaand

1 : 200

MATERIALEN EN KLEUREN BUITEN

betonplint	beton	betongrijs
gevel opslag	staalplaat	grijs metaal
accent	staalplaat	zwart metaal
gevel kantoor	kunststof	lichtgrijs
plat dak	aluminium	antraciet
kozijnen	aluminium	antraciet
ramen	aluminium	wijnrood
deuren	metaal	geannodiseerd aluminium
entree frame	aluminium	grijs metaal
zonwerende lamellen		
transportdeuren		

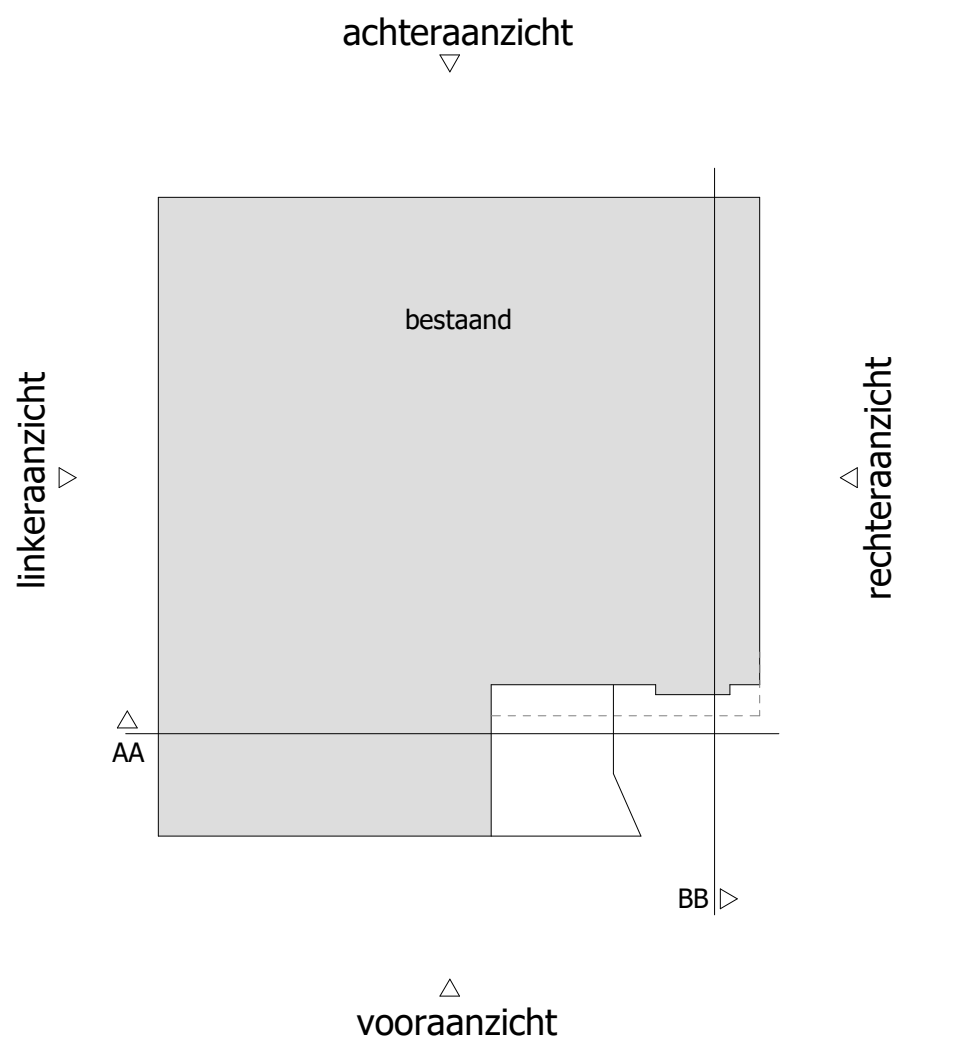

Opdrachtgever:	Wijntransport BV, Songertweg 17, 5961 NG, te Horst	Architect:	Ir. Roland Vereijken
Project:	Ontwerp voor verbouwen en uitbreiding van een bedrijfspan	Getekend:	Ing. Mario Geuze
Omschrijving:	gevels, bestaand	Schaal:	As indicated
		Formaat:	A1
		Fase:	OV
		Blad nr.:	060200
Datum:	1: 19-10-2020 3: 5: 7: 9: 11:	Werk nr.:	2020-260
	15-7-2021 2: 4: 6: 8: 10: 12:		

FRANKEN - ARCHITECTUUR BV

Hof 63 - 5571 CB Bergeijk
info@jfas.nl - www.jfas.nl
0497-571537

Ir. René Willemsen
Ir. Roland Vereijken
Joost van Rijswijk

