




033_01 Vooraanzicht nieuw
1 : 200

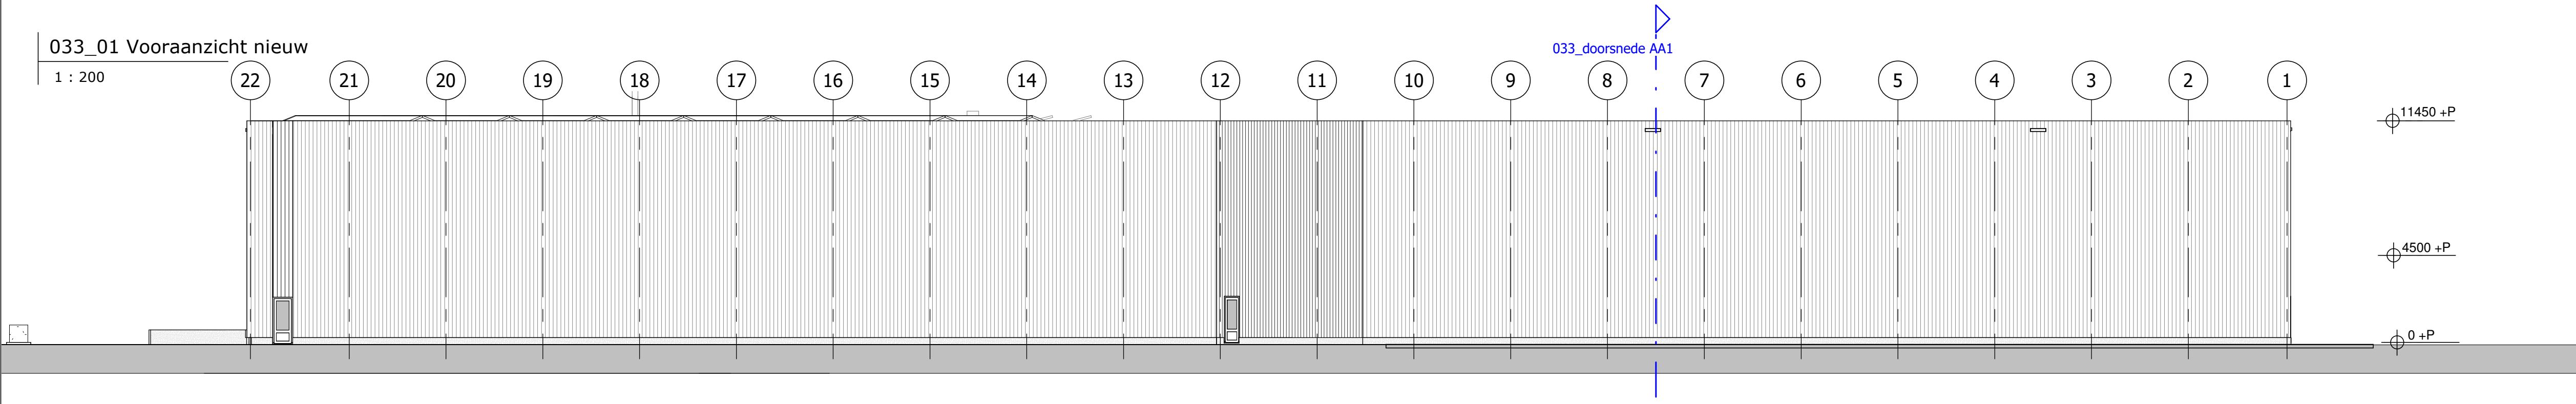

033_02 Rechteraanzicht nieuw
1 : 200

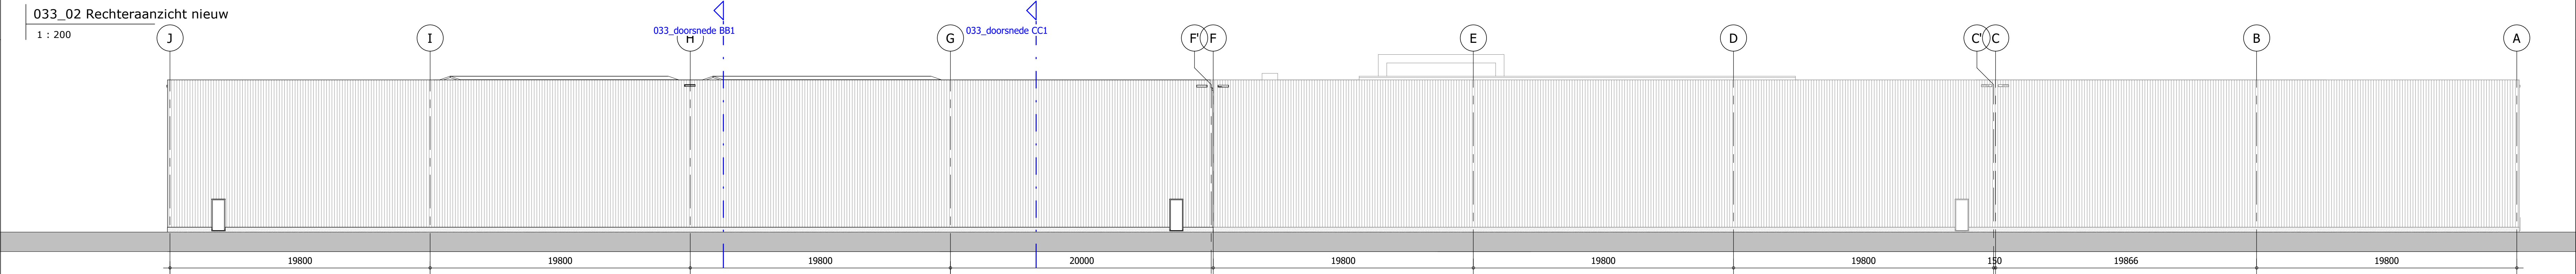

033_03 Achteraanzicht nieuw
1 : 200

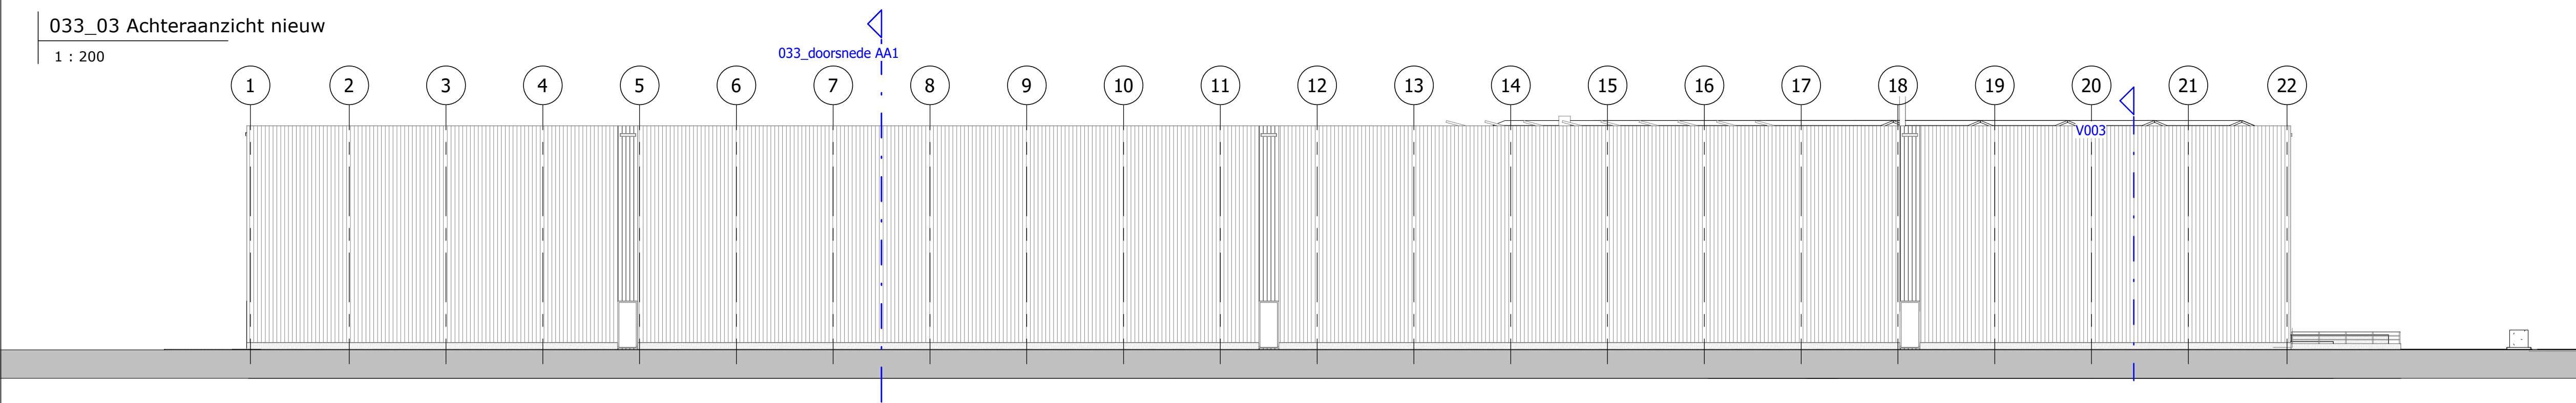

04 Linkeraanzicht, ongewijzigd
1 : 200



Maatvoering en detaillering
De op tekening aangegeven maatvoeringen bij uitvoering van het werk controleren.
Plaats van perceelsgrenzen in het werk te controleren.
Afmetingen en plaats van bestaande bebouwingen, voor zover voor uitvoering van dit werk bepalend, in het werk te controleren.
Bij gebruik van deze tekening door derden, als onderkapper voor tekenwerk voor de uitvoeringsfase, is Franken-Architectuur BV niet verantwoordelijk voor het gebruik van door hun verstrekte digitale gegevens.
Plattegronden, gevels en doorsneden zijn niet op detailniveau uitgetekend.

MATERIALEN EN KLEUREN BUITEN

betonplint	beton	betongrijs
gevel opslag	staalplaat	grijs metallic
accent	staalplaat	zwart metallic
gevel kantoor	kunststof	lichtgrijs
plat dak	aluminium	antraciet
kozijnen	aluminium	antraciet
ramen	aluminium	grijs metallic
deuren	aluminium	
transportdeuren		

Opdrachtgever:	Wijntransport BV, Songertweg 17, 5961 NG, te Horst	Architect:	Ir. Roland Vereijken
		Getekend:	Ing. Mario Geuze
Project:	Ontwerp voor verbouwen en uitbreiding van een bedrijfspand	Schaal:	As indicated
		Formaat:	594x1000
Omschrijving:	gevels, nieuw aanvraag omgevingsvergunning	Fase:	OV
		Blad nr.:	033200
Datum:	1: 23-06-2021 3: 5: 7: 9: 11:	Werk nr.:	2020-260
16-7-2021 09:20:09	2: 13-07-2021 4: 6: 8: 10: 12:		

FRANKEN - ARCHITECTUUR BV

Hof 63 - 5571 CB Bergeijk
info@jfas.nl - www.jfas.nl
0497-571537

Ir. René Willemsen
Ir. Roland Vereijken
Joost van Rijswijk

