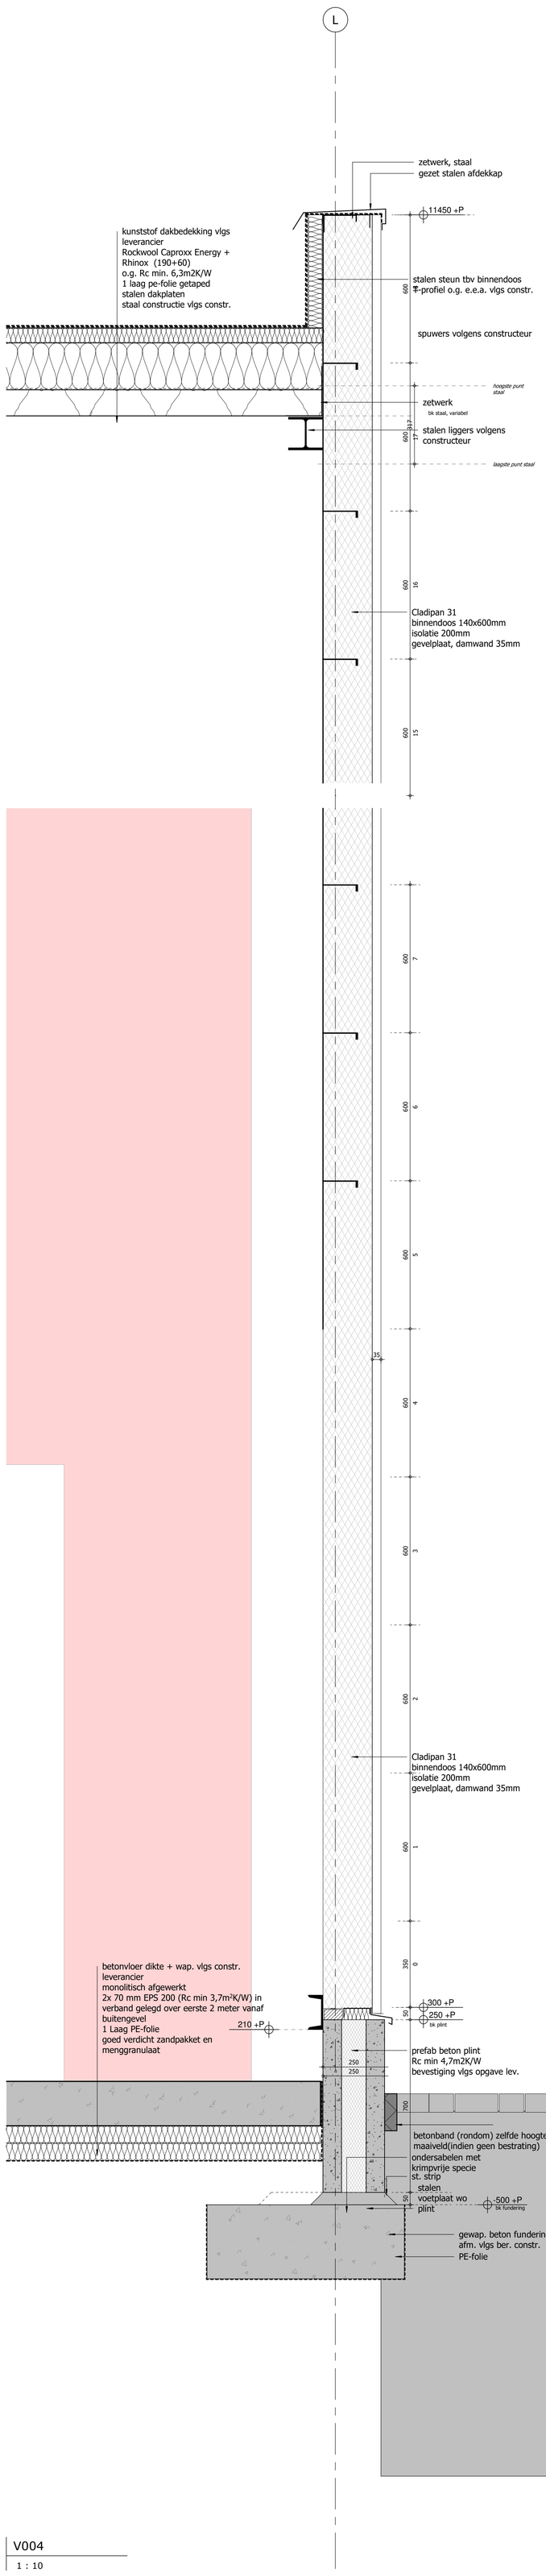

V004
1 : 10

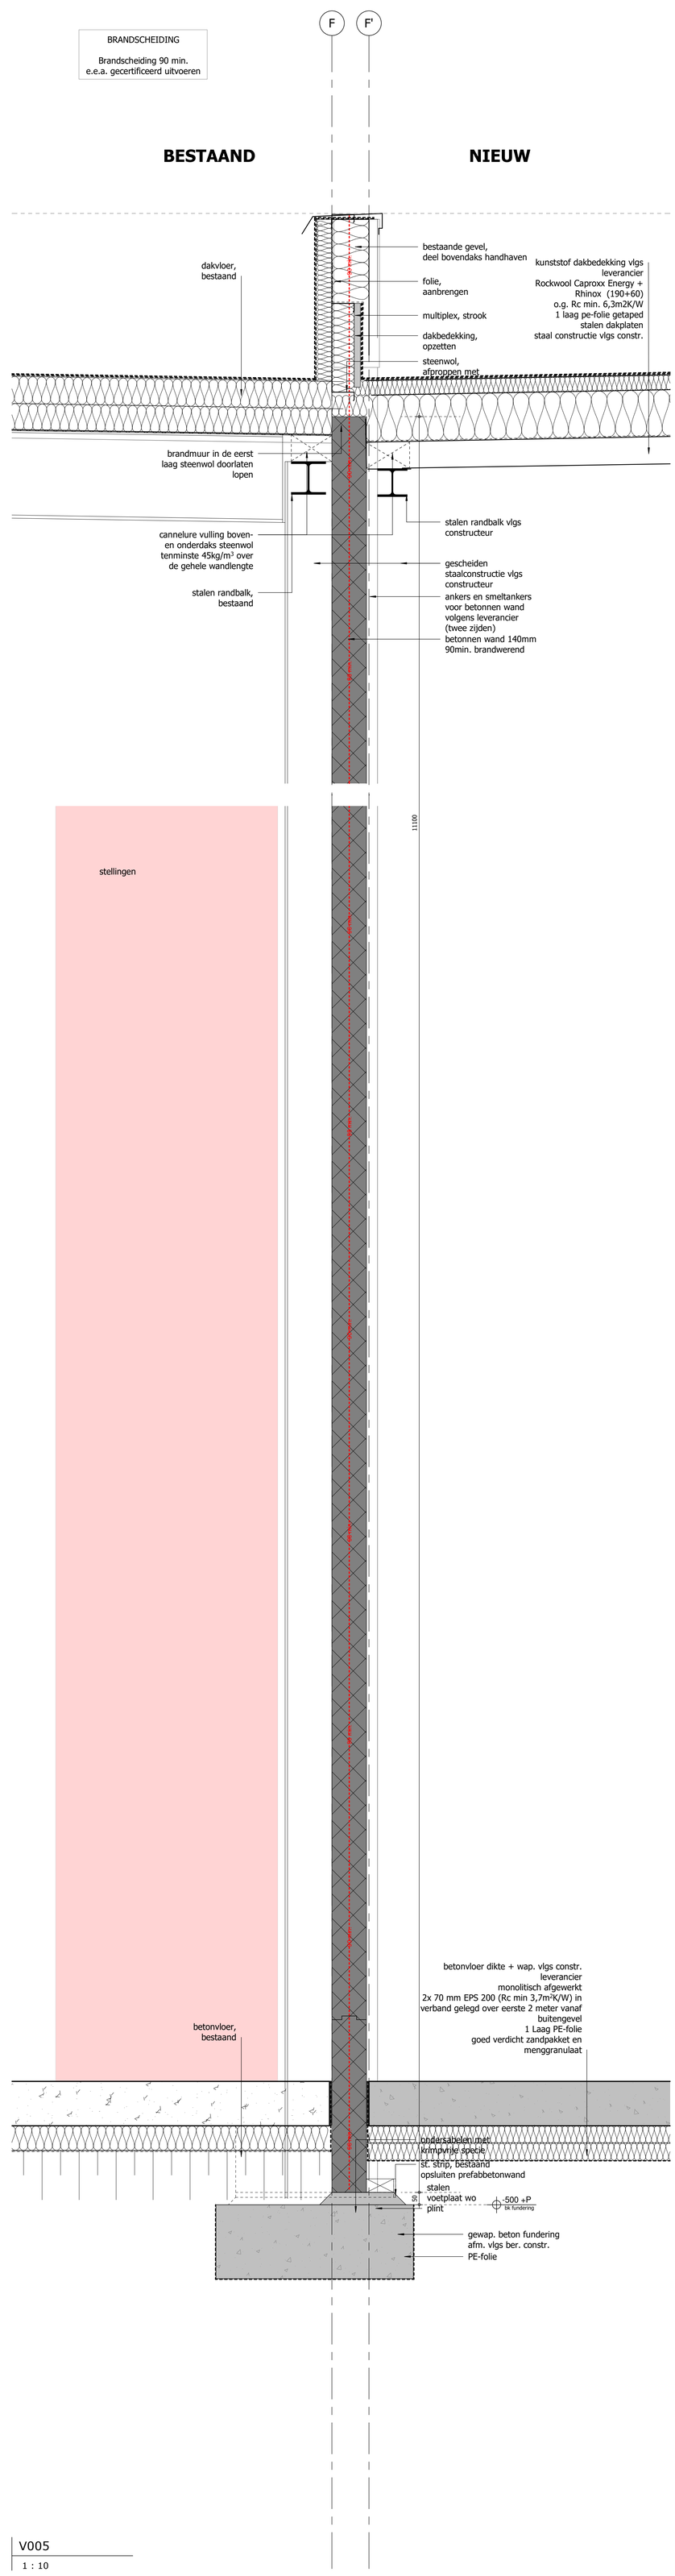

V005
1 : 10

Isolatie nieuw
Vloer: Rc min 3,7 m² K/W
Gevels: Rc min 4,7 m² K/W
Plat dak: Rc min 6,3 m² K/W

Gevel
binnendozen 140x600mm
cladipan 31, systeem

Sandwichbetonplint
dikte 250mm, afstemmen op fabrikant

Prefab binnengevel

dikte 140mm, 90 min. brandwerend

verdeling en bevestiging iom leverancier

Maatvoering en detaillering
De op tekening aangegeven maatvoeringen bij uitvoering van het werk controleren.
Plaats van perceelsgrenzen in het werk te controleren.
Afmetingen en plaats van bestaande bebouwingen, voor zover voor uitvoering van dit werk bepalend, in het werk te controleren.
Bij gebruik van deze tekening door derden, als onderlegger voor tekenwerk voor de uitvoeringsfase, is Franken-Architectuur BV niet verantwoordelijk voor het gebruik van door hun verstrekte digitale gegevens.
Plattegronden, gevels en doorsneden zijn niet op detailniveau uitgetekend.

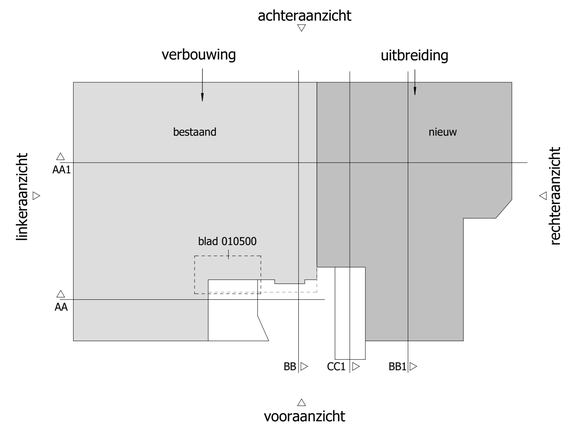

Opdrachtgever:	Wijntransport BV, Songertweg 17, 5961 NG, te Horst	Architect:	Ir. Roland Vereijken
		Getekend:	Ing. Mario Geuze
Project:	Ontwerp voor verbouwen en uitbreiding van een bedrijfspand	Schaal:	As indicated
		Formaat:	A0
Omschrijving:	principedetails	Fase:	OV
		Blad nr.:	033401
Datum:	1: 13-07-2021 3: 5: 7: 9: 11:	Werk nr.:	2020-260
16-7-2021 09:21:47	2: 4: 6: 8: 10: 12:		

FRANKEN - ARCHITECTUUR BV

Hof 63 - 5571 CB Bergeijk
info@jfas.nl - www.jfas.nl
0497-571537

Ir. René Willemsen
Ir. Roland Vereijken
Joost van Rijswijk