




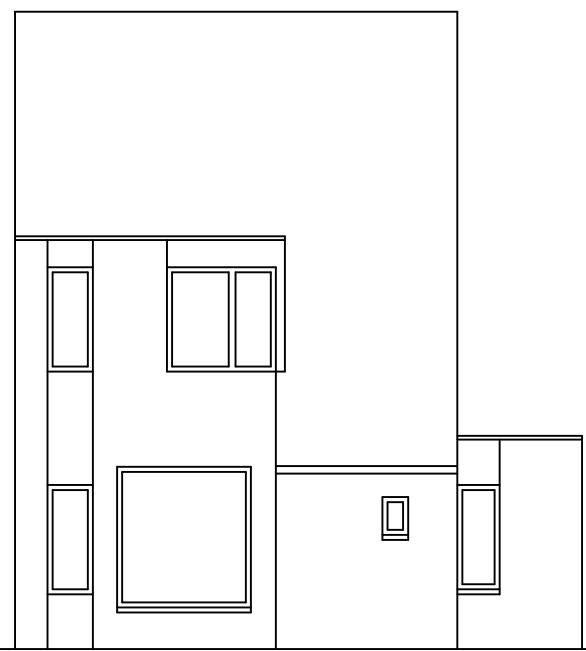


VOORGEVEL BESTAAND

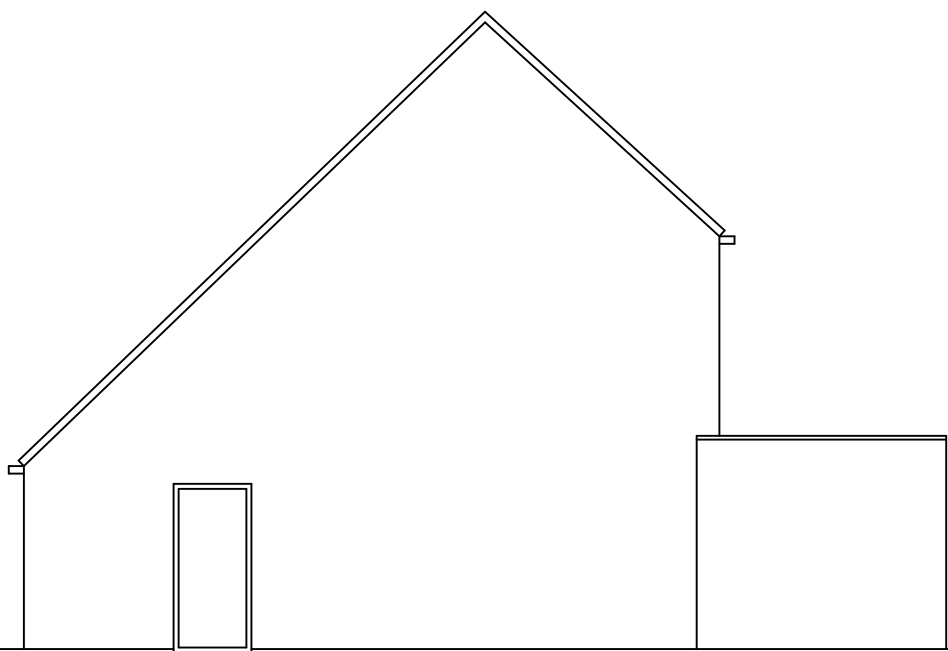


RECHTER ZIJGEVEL BESTAAND

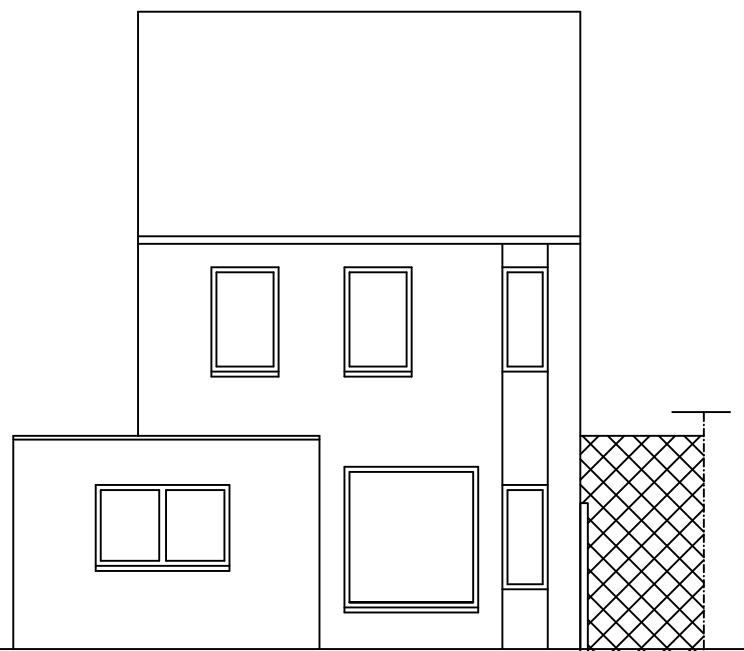


ACHTERGEVEL BESTAAND

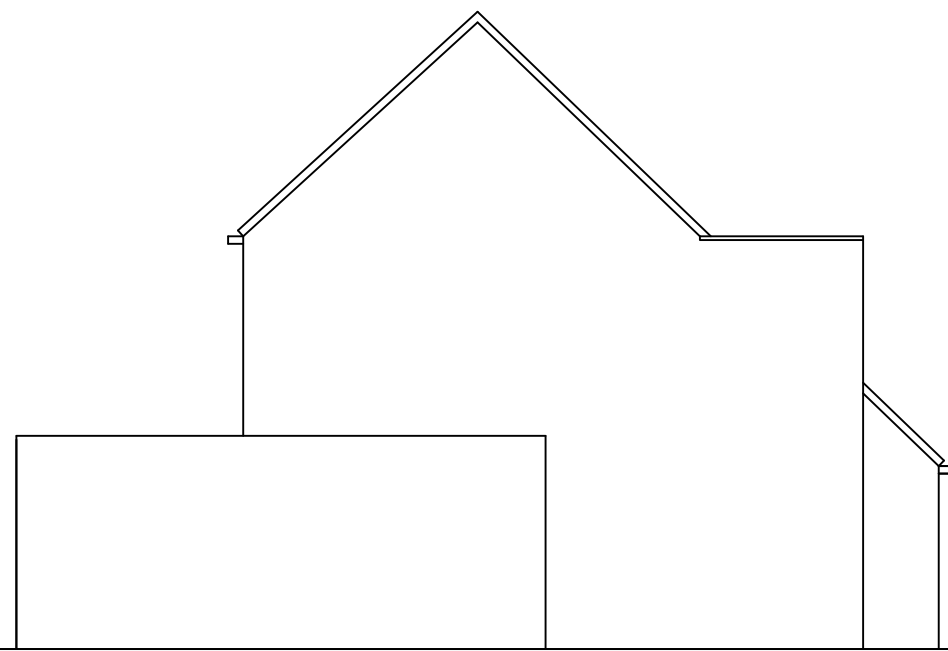

LINKER ZIJGEVEL BESTAAND

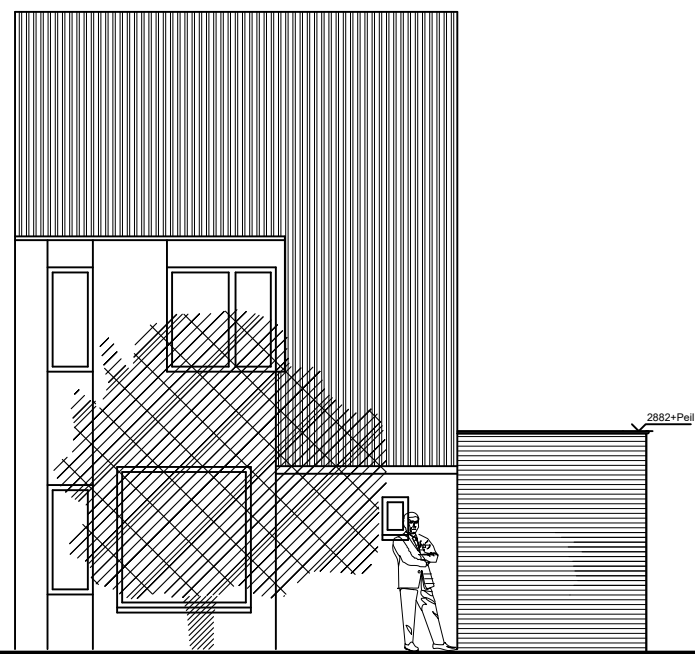


VOORGEVEL GEWIJZIG

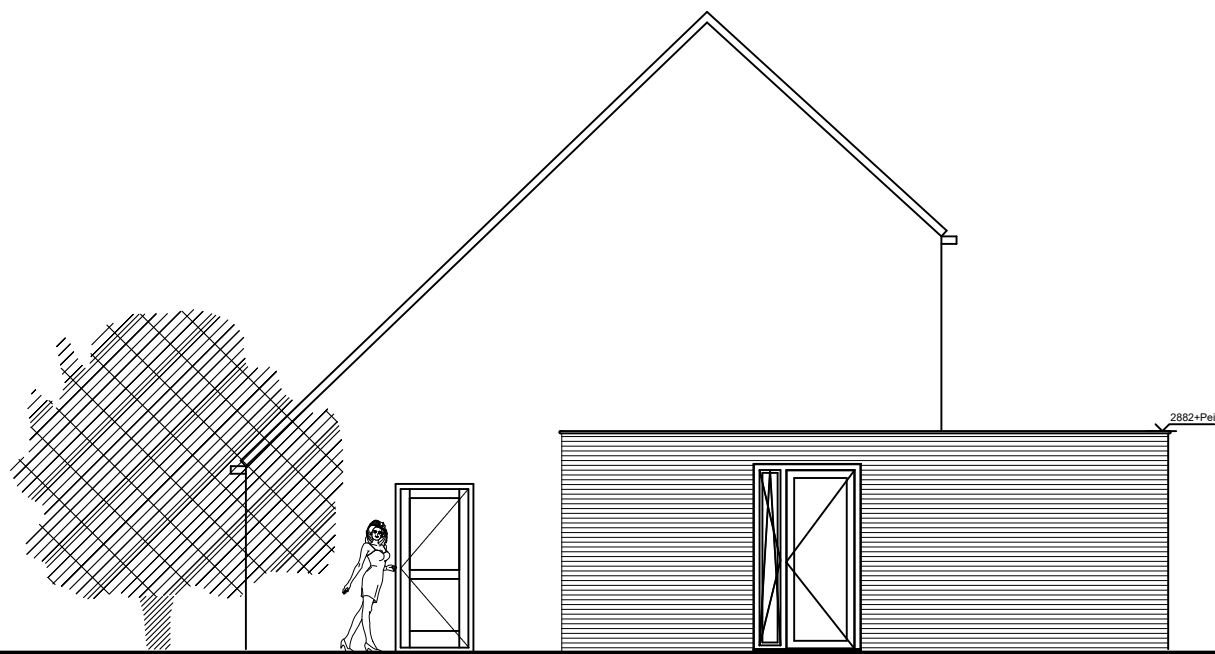


ZIJGEVEL GEWIJZIG




ACHTERGEVEL GEWIJZIG

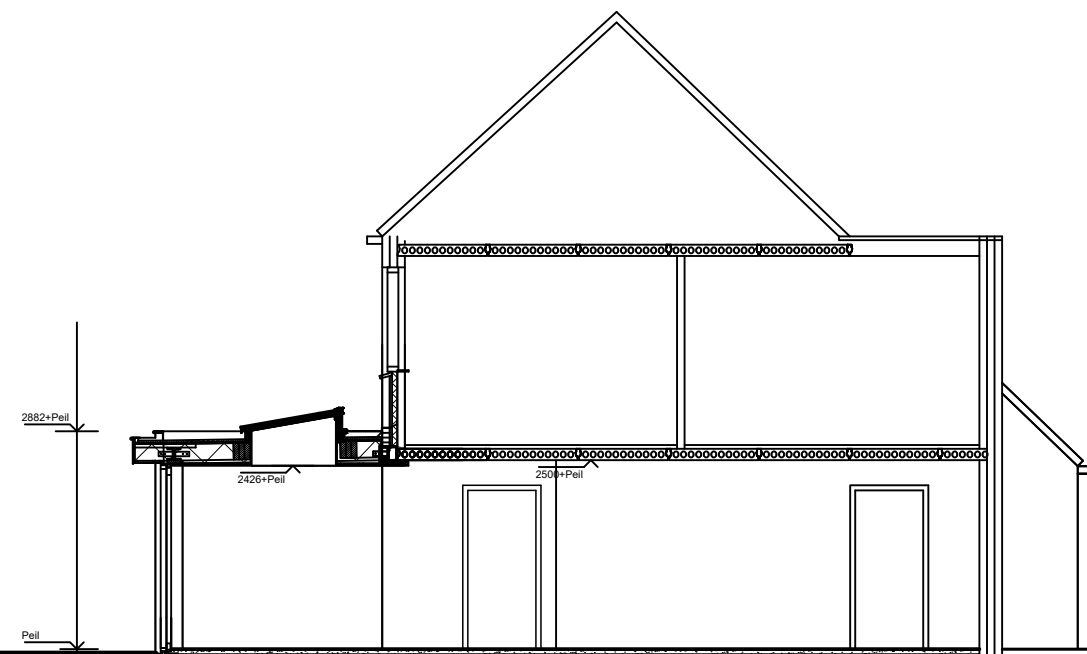

DOORSNEDEN GEWIJZIG

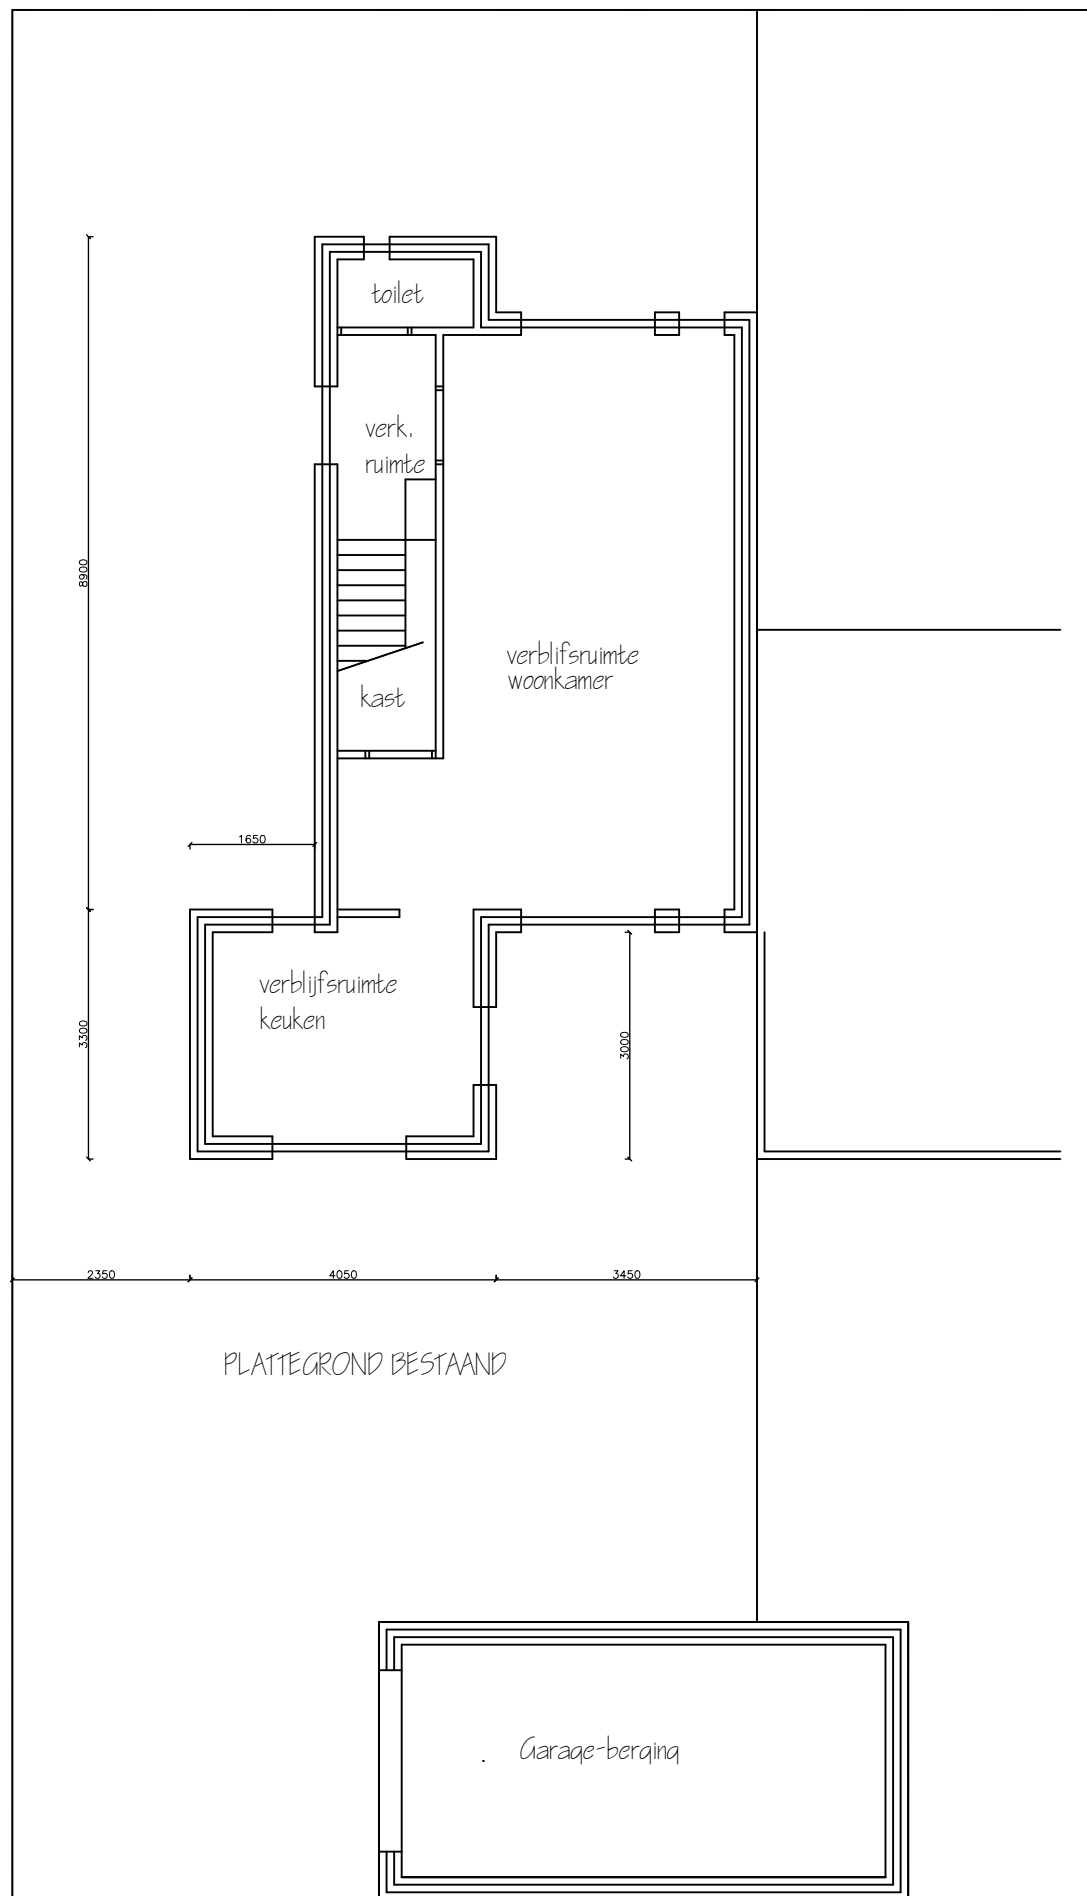

PLATTEGROND BESTAAND

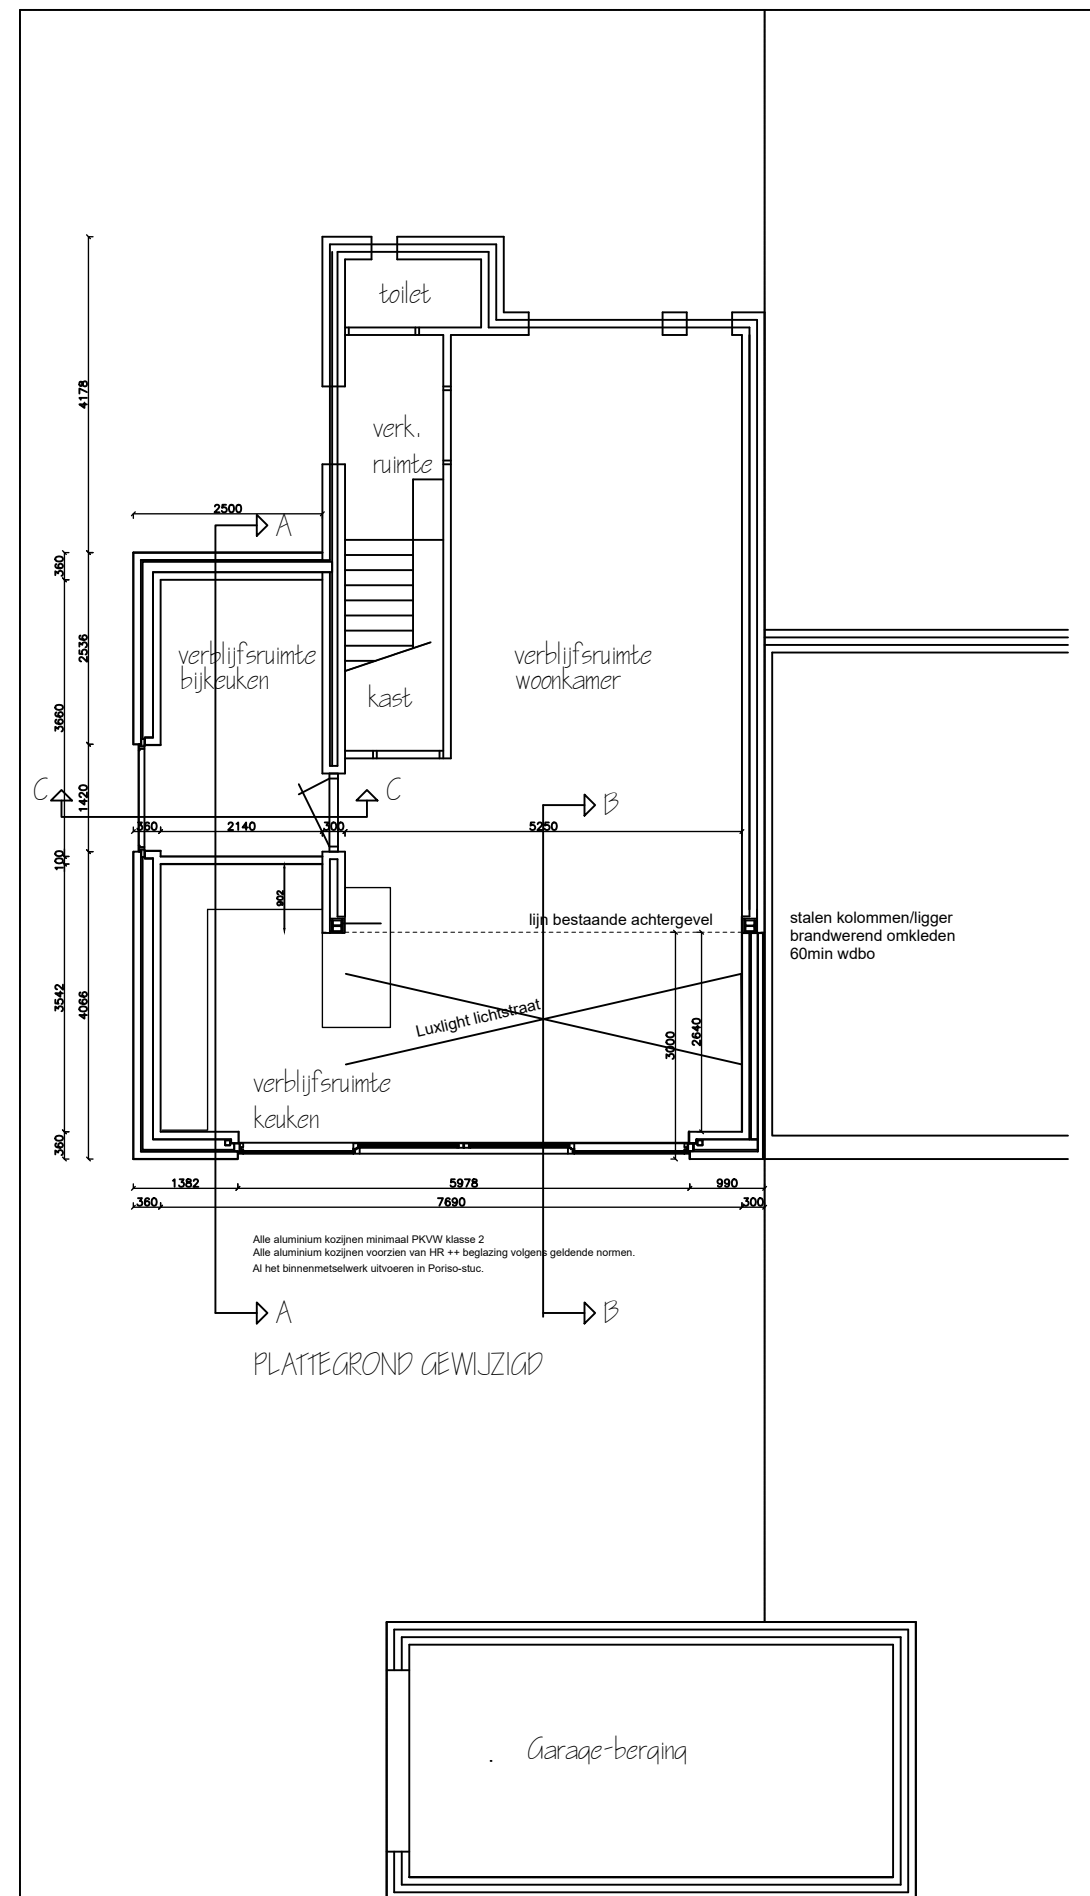

PLATTEGROND GEWIJZIG

BESTAAND:		
Benaming:	Materialen:	Kleuren:
Gevels	Baksteen VB dikformaat	rood-bruin
Kozijnen/ramen/deuren	Hout	gebroken wit
dak	betondakpan sneldak	antraciet
goten	zink	grijs
platte daken	bitumen	zwart
NIEUW:		
Benaming:	Materialen:	Kleuren:
Gevels	Baksteen VWF	antraciet/zwart
Kozijnen/ramen/deuren	Aluminium	Antraciet/donker grijs
Luiel	Trespa Izeon	Antraciet/donker grijs
platte daken	plasticol omkleed	zinkgrijs
	pvc	grijs

Minimale Rc-waarden:
Vloer: Rc > 3.7 m2 K/W
Gevels nieuw: Rc > 4.7 m2 K/W
Dak: Rc > 6.3 m2 K/W

CONSTRUCTIEVE BEREKENINGEN:
VOOR CONSTRUCTIEVE GEGEVENS ZIE LOS BIJGEOVOEGD RAPPORT VAN
[redacted] projectnr. 21294
[redacted] Molenstraat 64 5051LH Goirle.

ALLE MATEN ONDERLING EN IN HET WERK TE CONTROLEREN.

C.					
B.					
A.					
gecontr.	gsw.	datum	wijziging betreft	werknr.	2100%
PROJECT:				get.	18-12-2021
BESTEKTERING BESTAANDE EN NIEUWE TOESTAND				schaal	1:100
Plan voor het wijzigen/ uitbreiden van het woonhuis aan de Peelandslag 89 te Duijve				tekenr.	B.01