




Noorddammerweg 15 1424 NV, De Kwakel
T: 0297-569648 M: 06-13432912
info@martienvanzaal.nl www.martienvanzaal.nl

OPDRACHTGEVER
R.G.A. Scholten beheer bv, Middendorpstraat 1,
5045 JC gemeente Tilburg.

ONDERDEEL
Het plaatsen van een nieuwe steiger.

SCHAAL
1:500
DATUM
08-11-2021

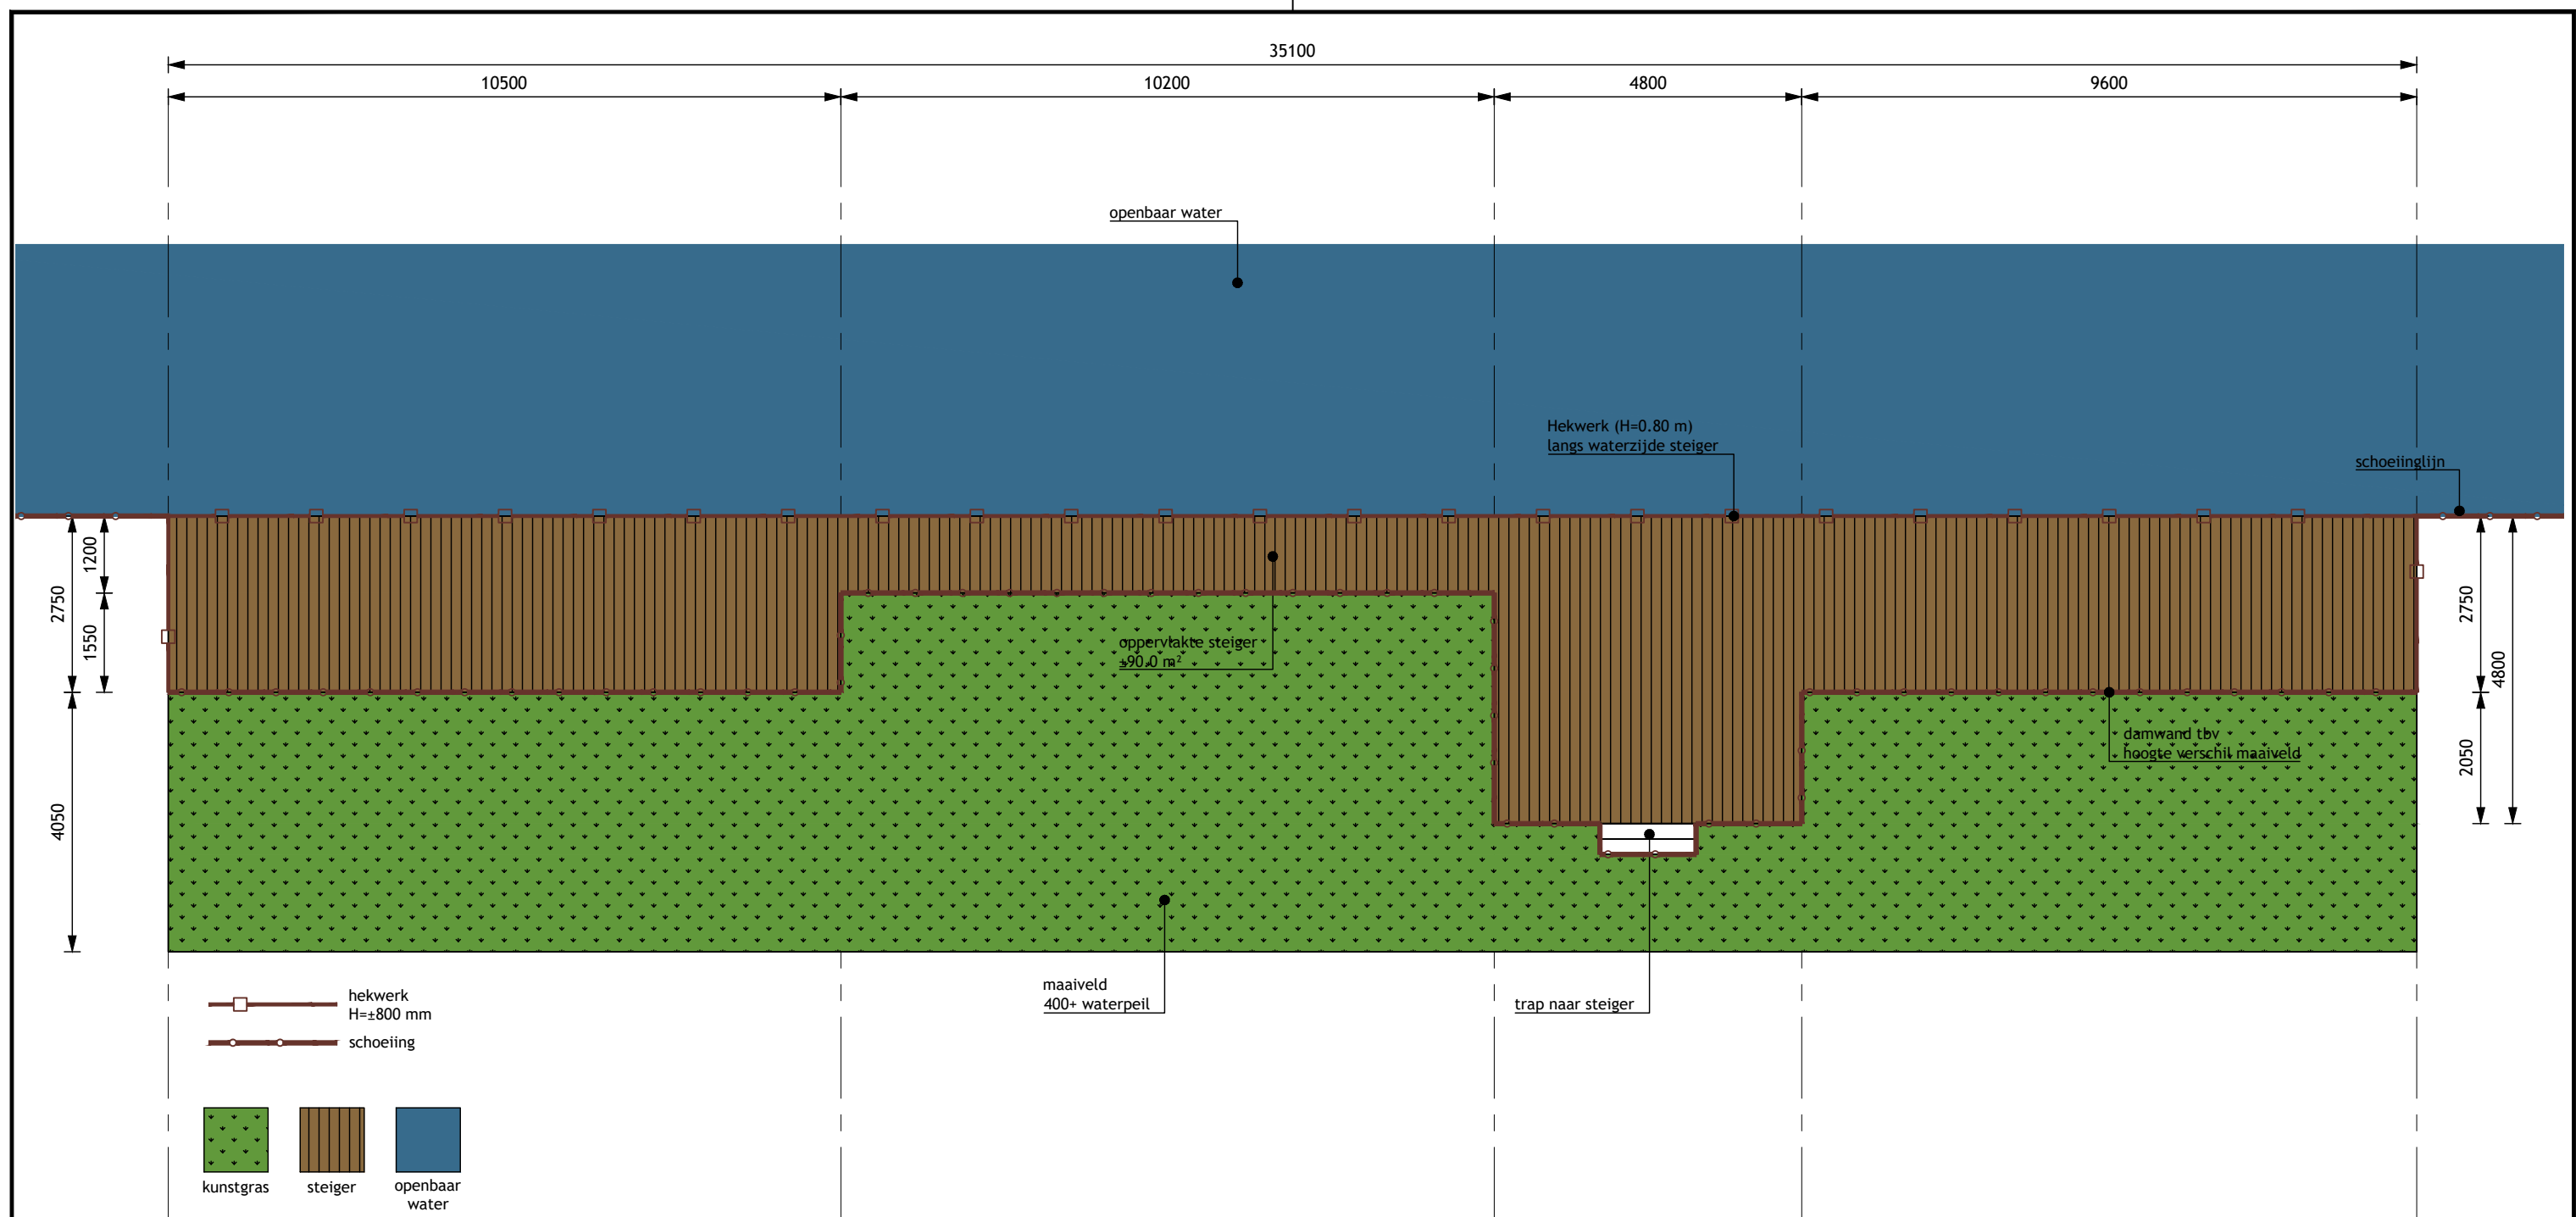


Noorddammerweg 15 1424 NV, De Kwakel
T: 0297-569648 M: 06-13432912
info@martienvanzaal.nl www.martienvanzaal.nl

OPDRACHTGEVER
R.G.A. Scholten beheer bv, Middendorpstraat 1,
5045 JC gemeente Tilburg.

ONDERDEEL
Het plaatsen van een nieuwe steiger.

SCHAAL
1:100
DATUM
08-11-2021

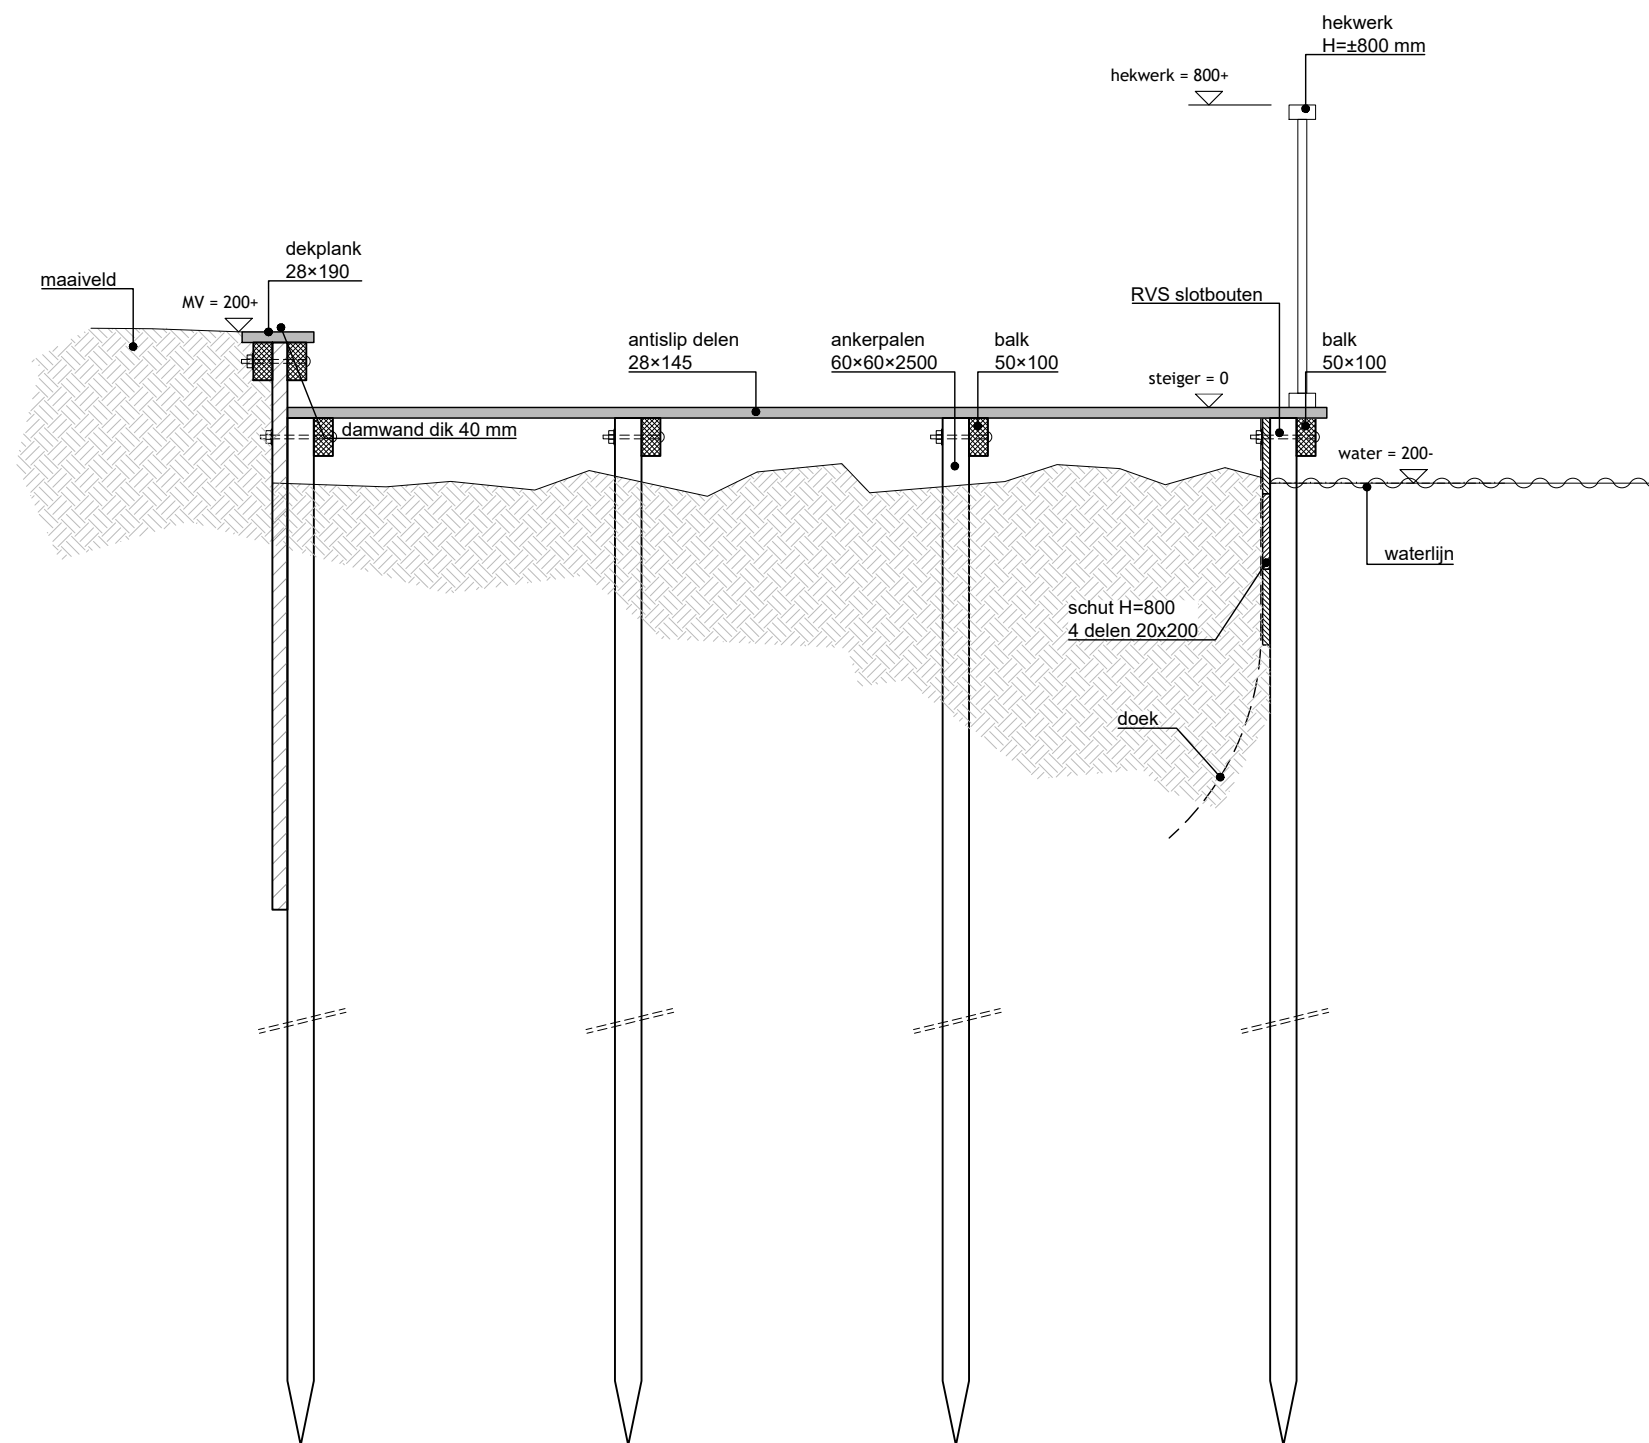

Doorsnede steiger.



Noorddammerweg 15 1424 NV, De Kwakel
T: 0297-569648 M: 06-13432912
info@martienvanzaal.nl www.martienvanzaal.nl

OPDRACHTGEVER
R.G.A. Scholten beheer bv, Middendorpstraat 1,
5045 JC gemeente Tilburg.

ONDERDEEL
Het plaatsen van een nieuwe steiger.

SCHAAL
1:20
DATUM
08-11-2021