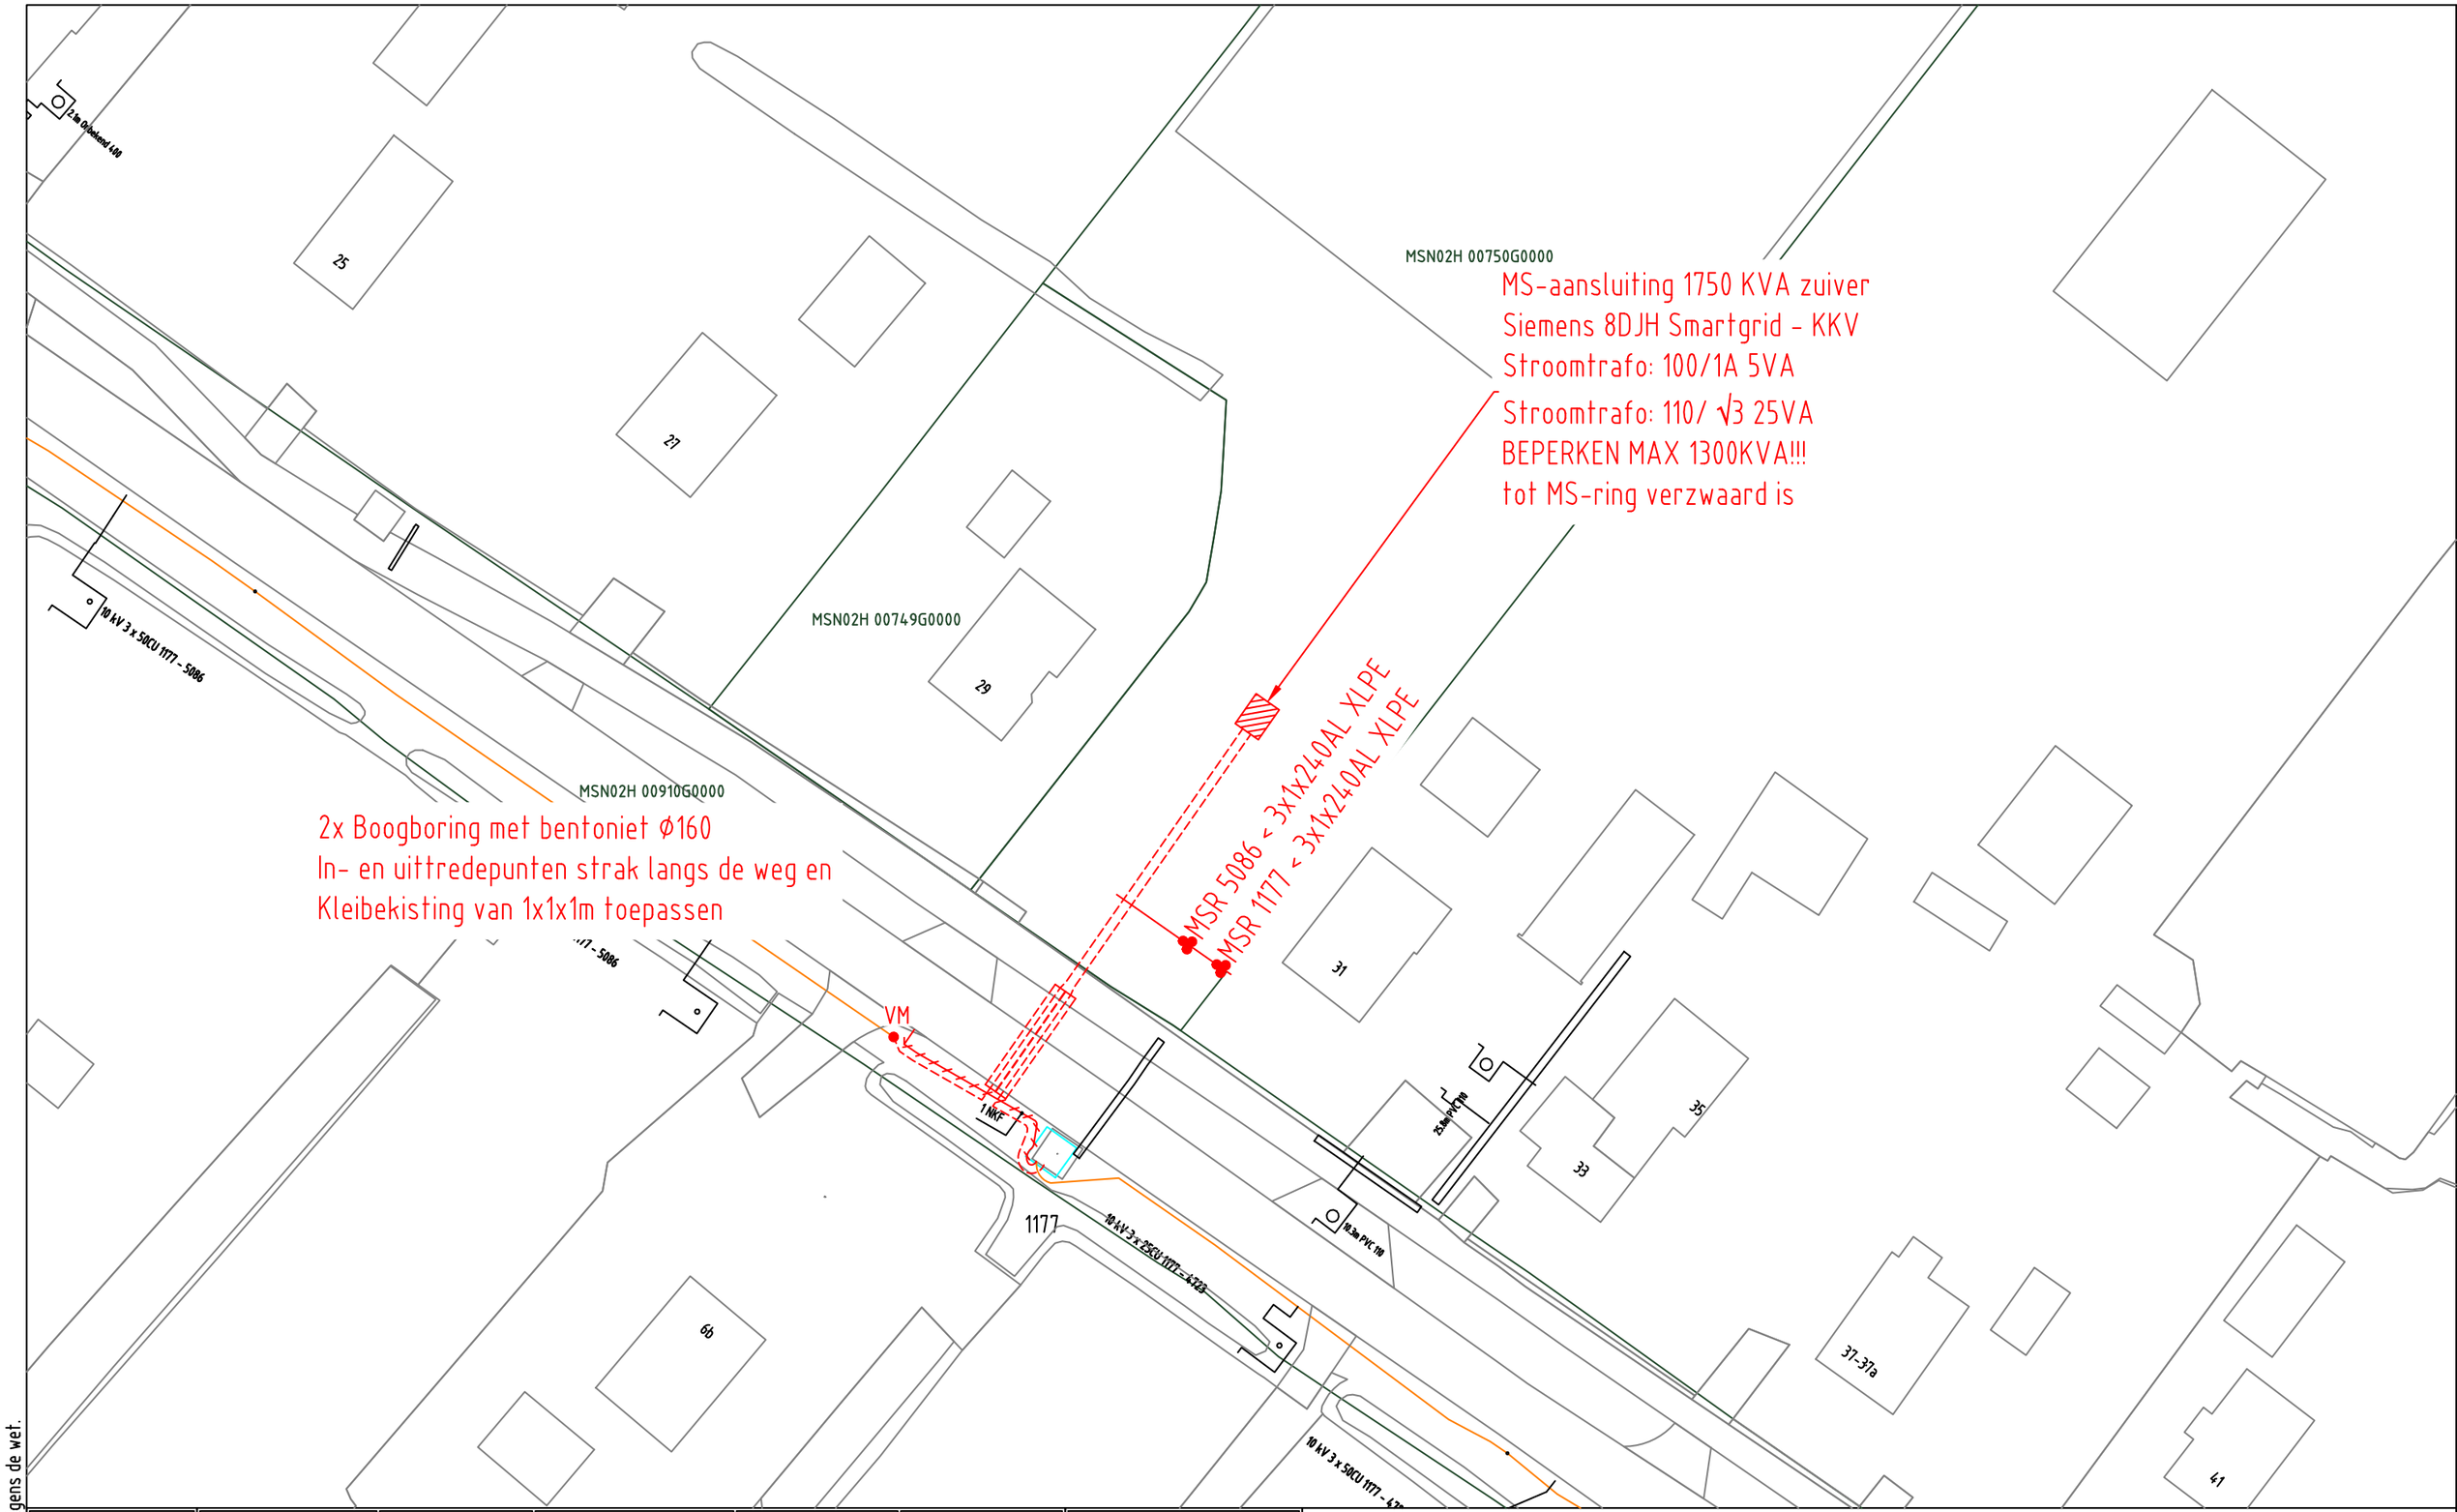

ELEKTRA NIEUW					
	LS-kast	Station	Leveringspunt	Laadpaal	OV mast
	Mast bovengronds	Mof	Bescherming	Abc Tekst	Zinkerbord
	Kabel nieuw	Kabel te rijzen	Kabel te rooien	Buiten Bedrijf	Kadaster

ELEKTRA BESTAAND					
	LS-kast	Station	Leveringspunt	OV mast	Mast bovengronds	Mof	Bescherming
	0,4 kV/OV	0,4 kV	OV	3 kV	6 kV	10/13 kV
	23 kV	25 kV	50 kV	66 kV	150 kV
	Buiten Bedrijf	Telecom	Aardkabel	Gelijkspanning

Opmerkingen: Geen
Tracélengte: Mtr.

STEDIN

Formaat: A3
Schaal: 1:500
Volgend bladnr: N.v.t.

20210729 Trace Elektra
Gageldijk 29 Maarssen
MS plan
Detailontwerp/Vergunning E

Wijz: #3	Datum: 19-11-2021
Getekend door: I.K. Sanders	
Goedgekeurd door Engineer: T.J.J. de Rooij	
Goedgekeurd door ONC/OIV: H. Malestein	
Project: 930000193602 KGK Aanvraag	
Ordernr: 50245323	
Documentnr: 20210729-0000-024	
Status: Vrij voor uitvoering	Bladnr: 024

Auteursrecht voorbehouden volgens de wet.