
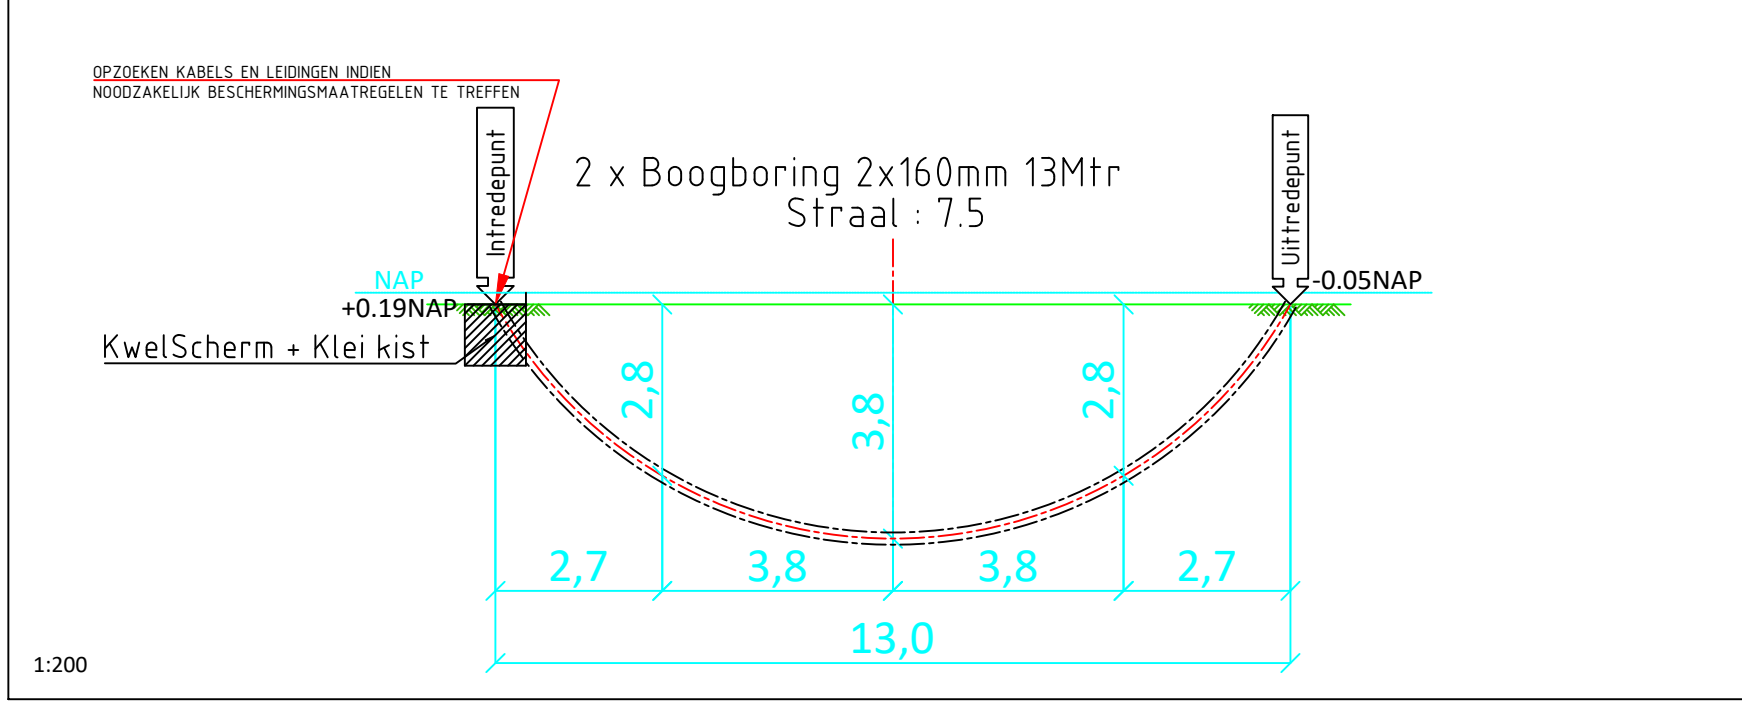
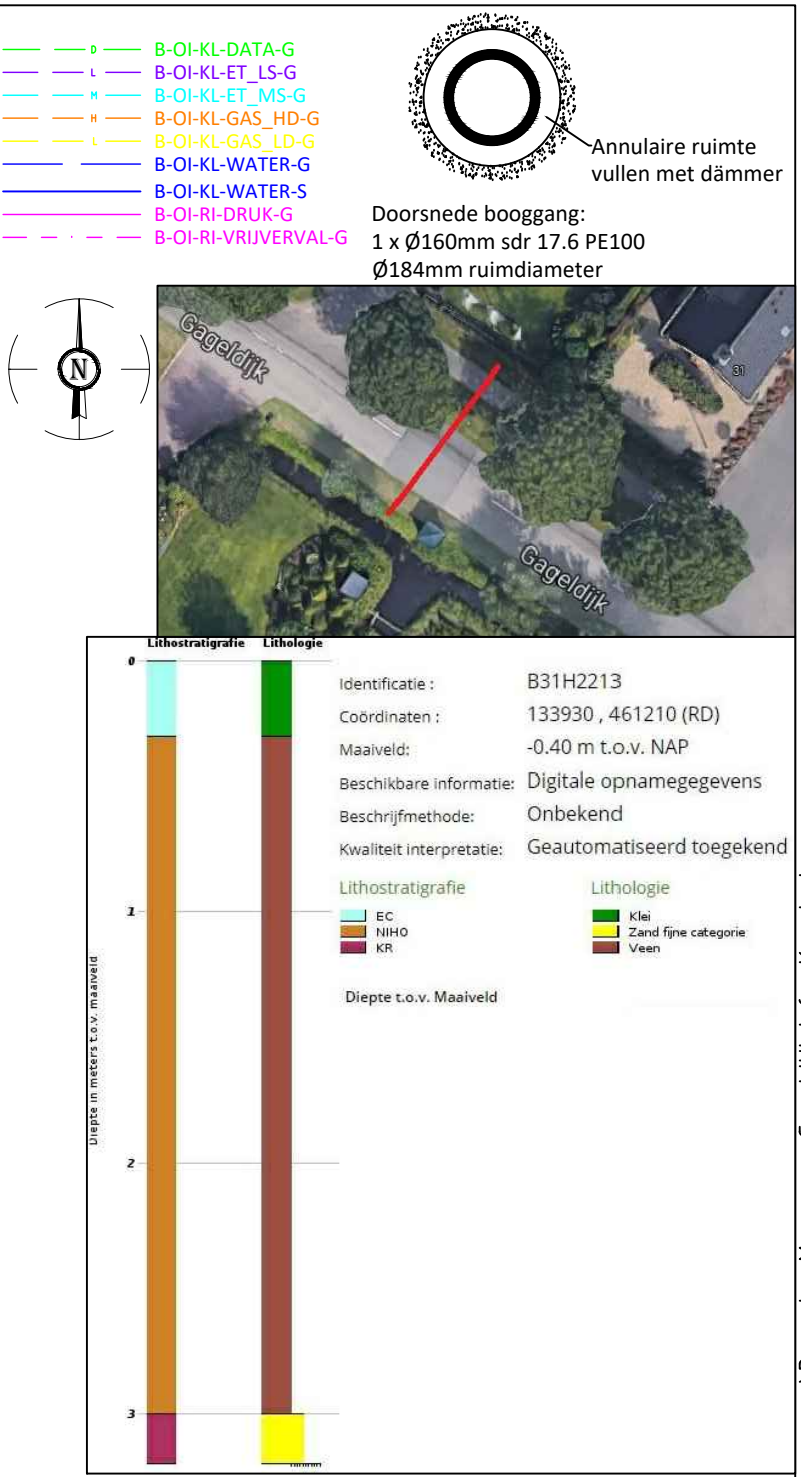


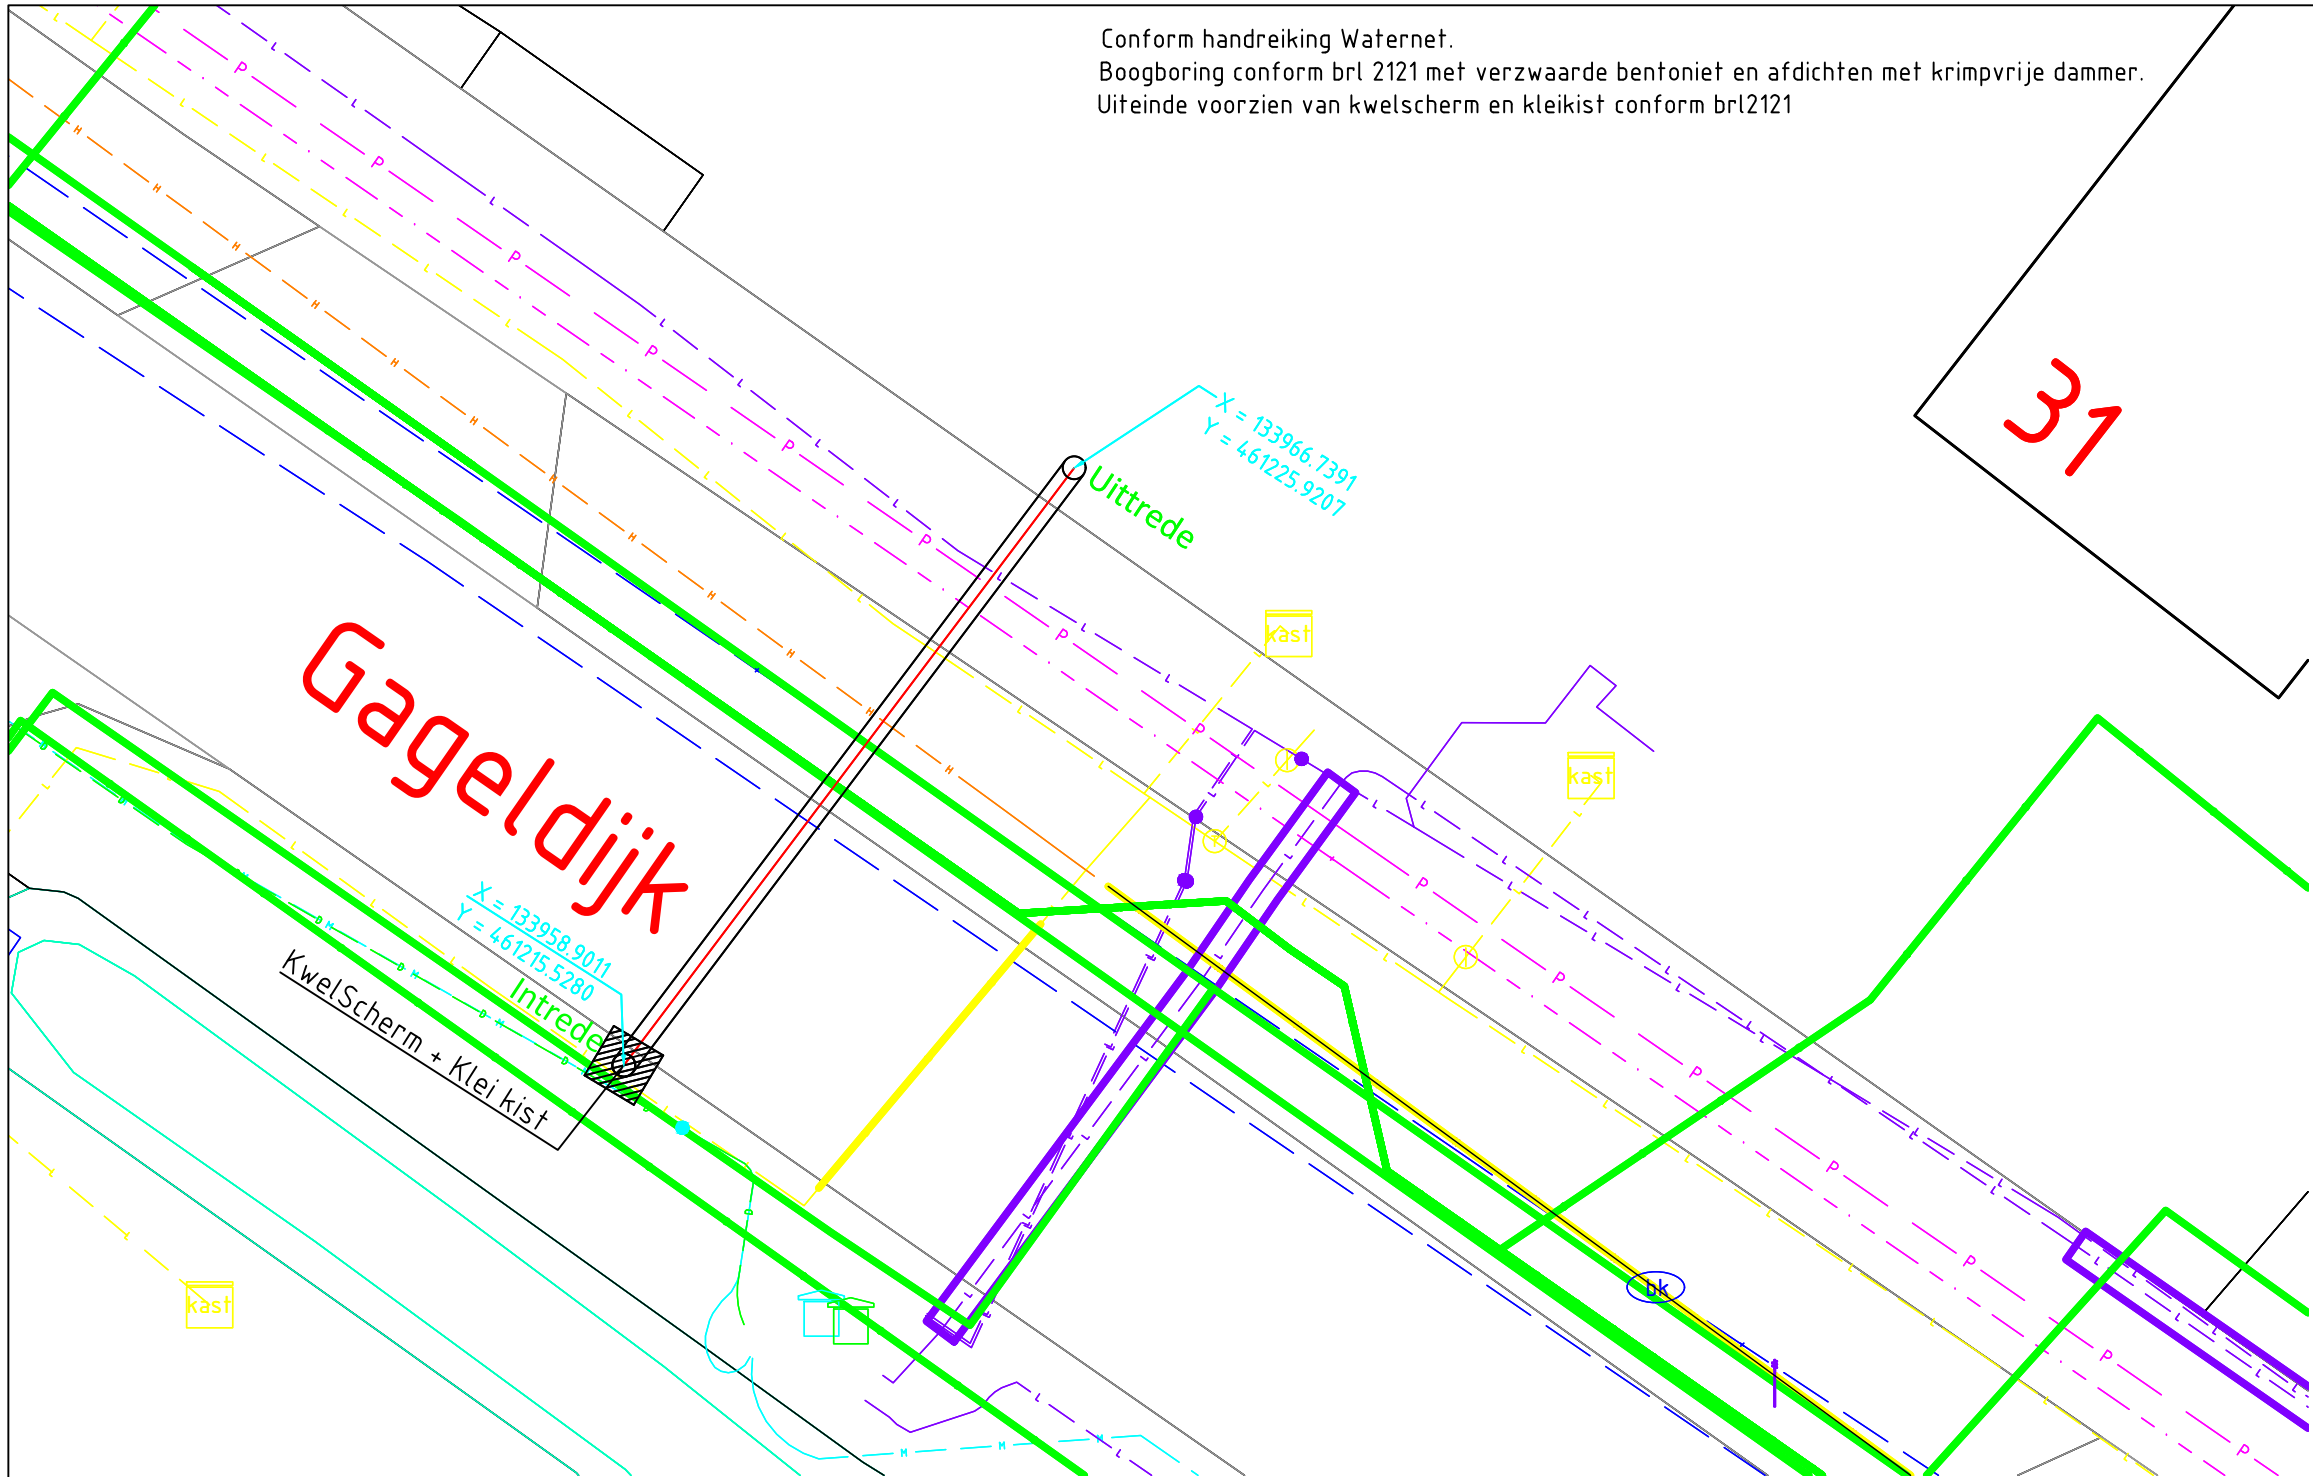

Ontwerp van dit profiel is op basis van de door opdrachtgever verstrekte gegevens en wensen. De werkelijke uitvoering kan wijzigen i.v.m. ligging van kabels en leidingen en of obstakels, welke van te voren niet inzichtelijk zijn en of waren.

Kabels en leidingen dienen in het werk opgezocht te worden. Eventueel dienen er extra proefsleuven gemaakt te worden.

De locatie en werkelijke lengte van de boogzinker wordt uiteindelijk bepaald door de situatie van de ondergrondse infra wanneer deze is blootgelegd, en de opstelbaarheid van het divers materieel in de bestaande aangetroffen situatie.

Opdrachtgever:	Infra Kennis		
	Overall Bereikbaar		
Proj. nr. opdrg.:	P21-0265		
Klic nr.:	210122634		
Gageldijk / Maarssen Zinker lengte 2x13 m / Buis 2x17m Rond 2x160mm datum geboord nog niet bekend			
Getekend:	Bjorn van der Bilt	Datum	30-11-2021
Gecontroleerd:	Tom van der Pouw	Datum	30-11-2021
		Meet methode:	Stonex
Status:	Boogplan	Intrede :	X = 133958.9011 Y = 461215.5280
Versie:	A	Uittrede :	X = 133966.7391 Y = 461225.9207

R:\B00GZINKEREN\2021\Infra Kennis\Boogplan Gageldijk 29 Maarssen\Boogplan Gageldijk 29 Maarssen - Gageldijk Infra Kennis.dwg