


Vooraanzicht 1:50 Nieuw

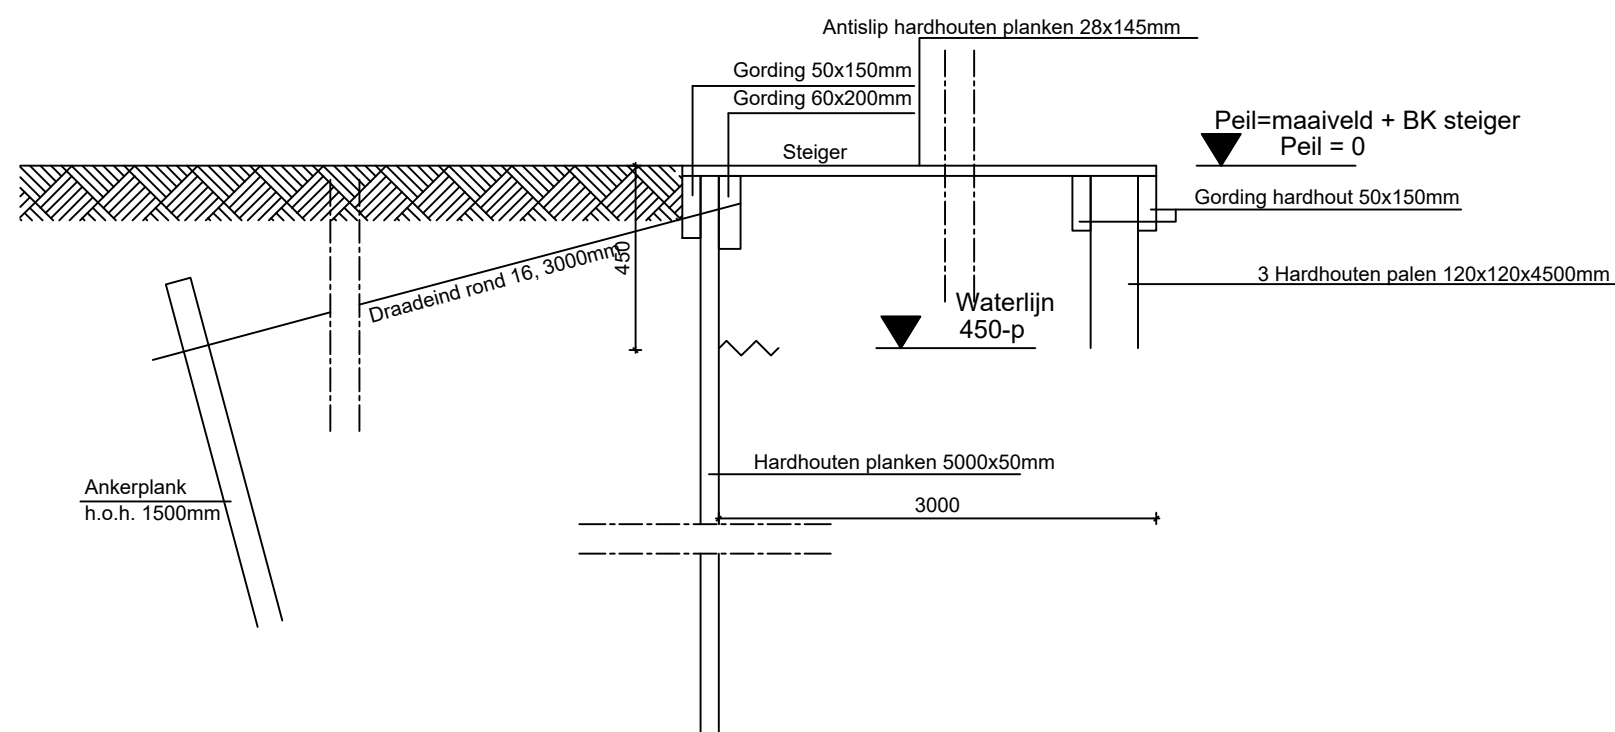

Dwarsdoorsnede 1:20 Nieuw

Onderwerp:	Datum:
Nieuw aanzicht en doorsnede	07-10-2021
Opdrachtgever:	Wijziging:
C. Goedhart	13-10-2021
Vreelandseweg 23, 1393 PC VG Nigtevecht	Wijziging:
	20-10-2021
Project:	Getekend
Vervangen beschoeiing en wijzigen steiger en afmeerpalen	AvW
Vreelandseweg 23, 1393 PC VG Nigtevecht	A3
	1:50/20

van WellBouw, Brugstraat 22, 3621 AH Breukelen.
email: arjan@vanwellbouw.nl web: www.vanwellbouw.nl
Deze tekening is eigendom van van WellBouw en mag niet zonder toestemming worden vermenigvuldigd.

van
WellBouw
bouwkundig teken- en adviesbureau