


Dwarsdoorsnede

Optie 1:
Afgezaagd en verzonken in talud

Optie 2:
Niet afgezaagd

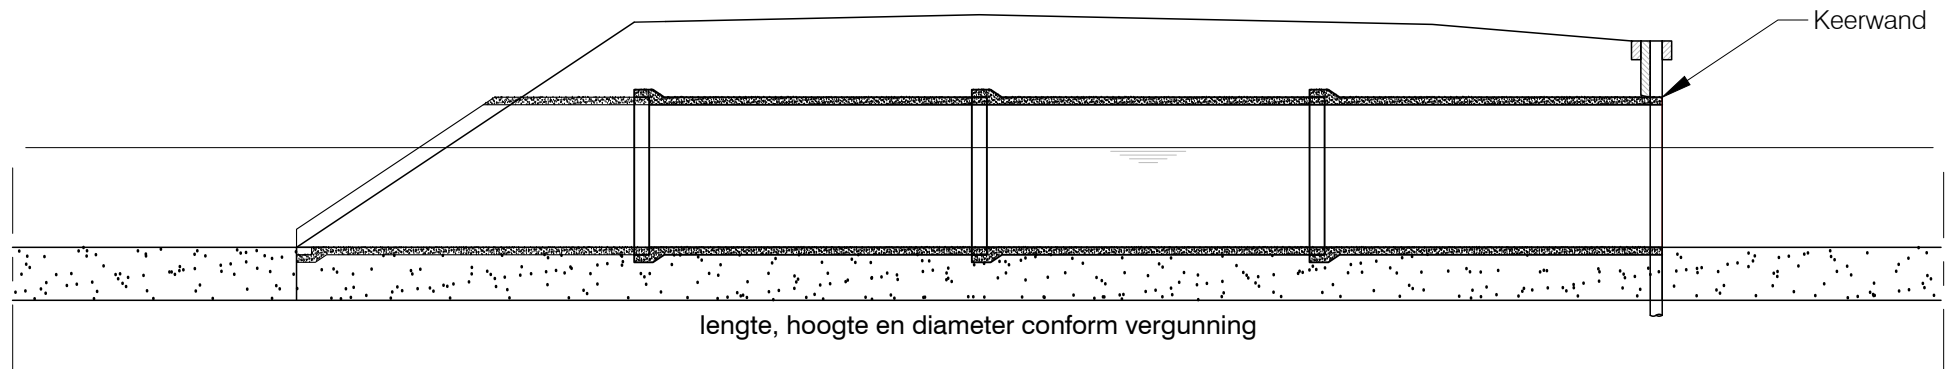

Langsdoorsnede

Tekening met
nummer
0652370132-C

nr.	Wijzigingen	Datum	Naam	Omschrijving:
1	Aanpassing	05-12-2018	AvZ	
 Postbus 5520, 4801 DA BREDA T (076) 564 00 00 F (076) 564 00 00 www.brantsedelta.nl				Principetekening 1B Aanleg dam met duiker in cat.A waterloop
Afd: Vergunningen		Getekend: JvdV		Formaat : A4
				Schaal 1: nvt
				Datum: 20-3-2017
				Tekeningnummer: PV-1B