

Goejanverwelledijk

Uiterwaardseweg

Goejanverwelledijk

Uiterwaardseweg
4, 2807 CD Gouda

Jeu de Boerpad

GEMAAL


Zomerdijk

Zomerdijk

UITSTROOM

Hollandsche IJssel



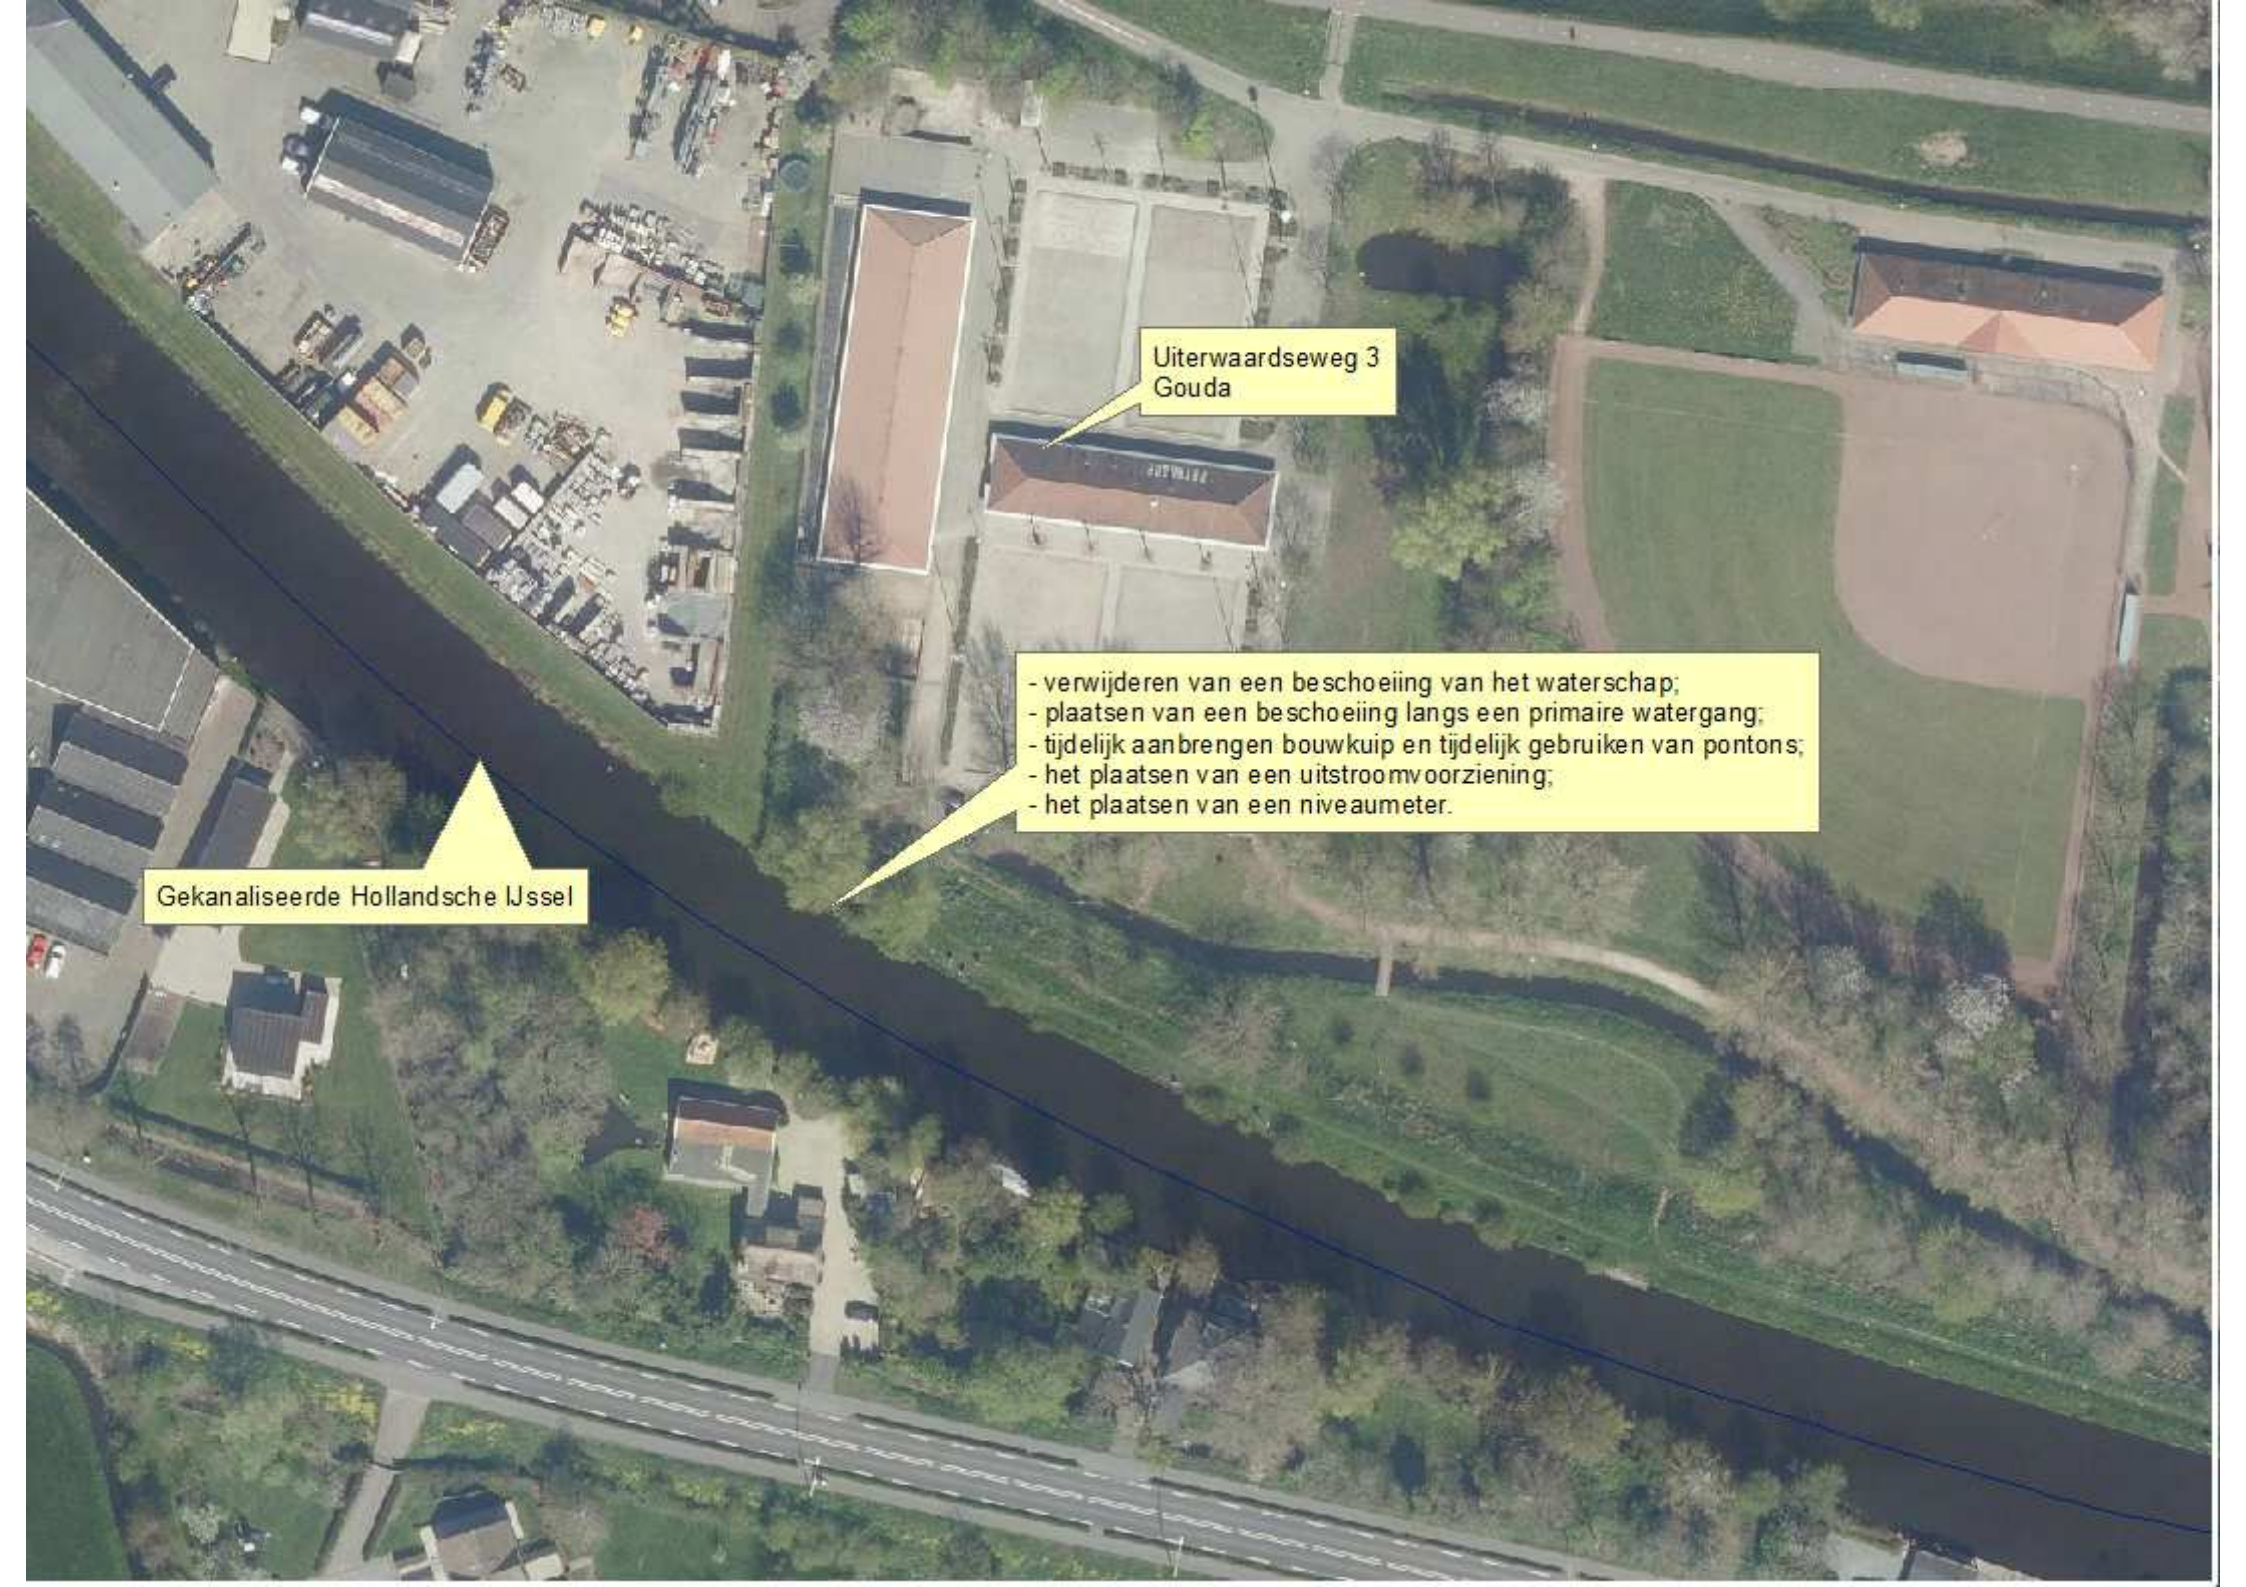

Uiterwaardseweg 3
Gouda

Gekanaliseerde Hollandsche IJssel

- verwijderen van een beschoeiing van het waterschap;
- plaatsen van een beschoeiing langs een primaire watergang;
- tijdelijk aanbrengen bouwkuip en tijdelijk gebruiken van pontons;
- het plaatsen van een uitstroomvoorziening;
- het plaatsen van een niveaumeter.