


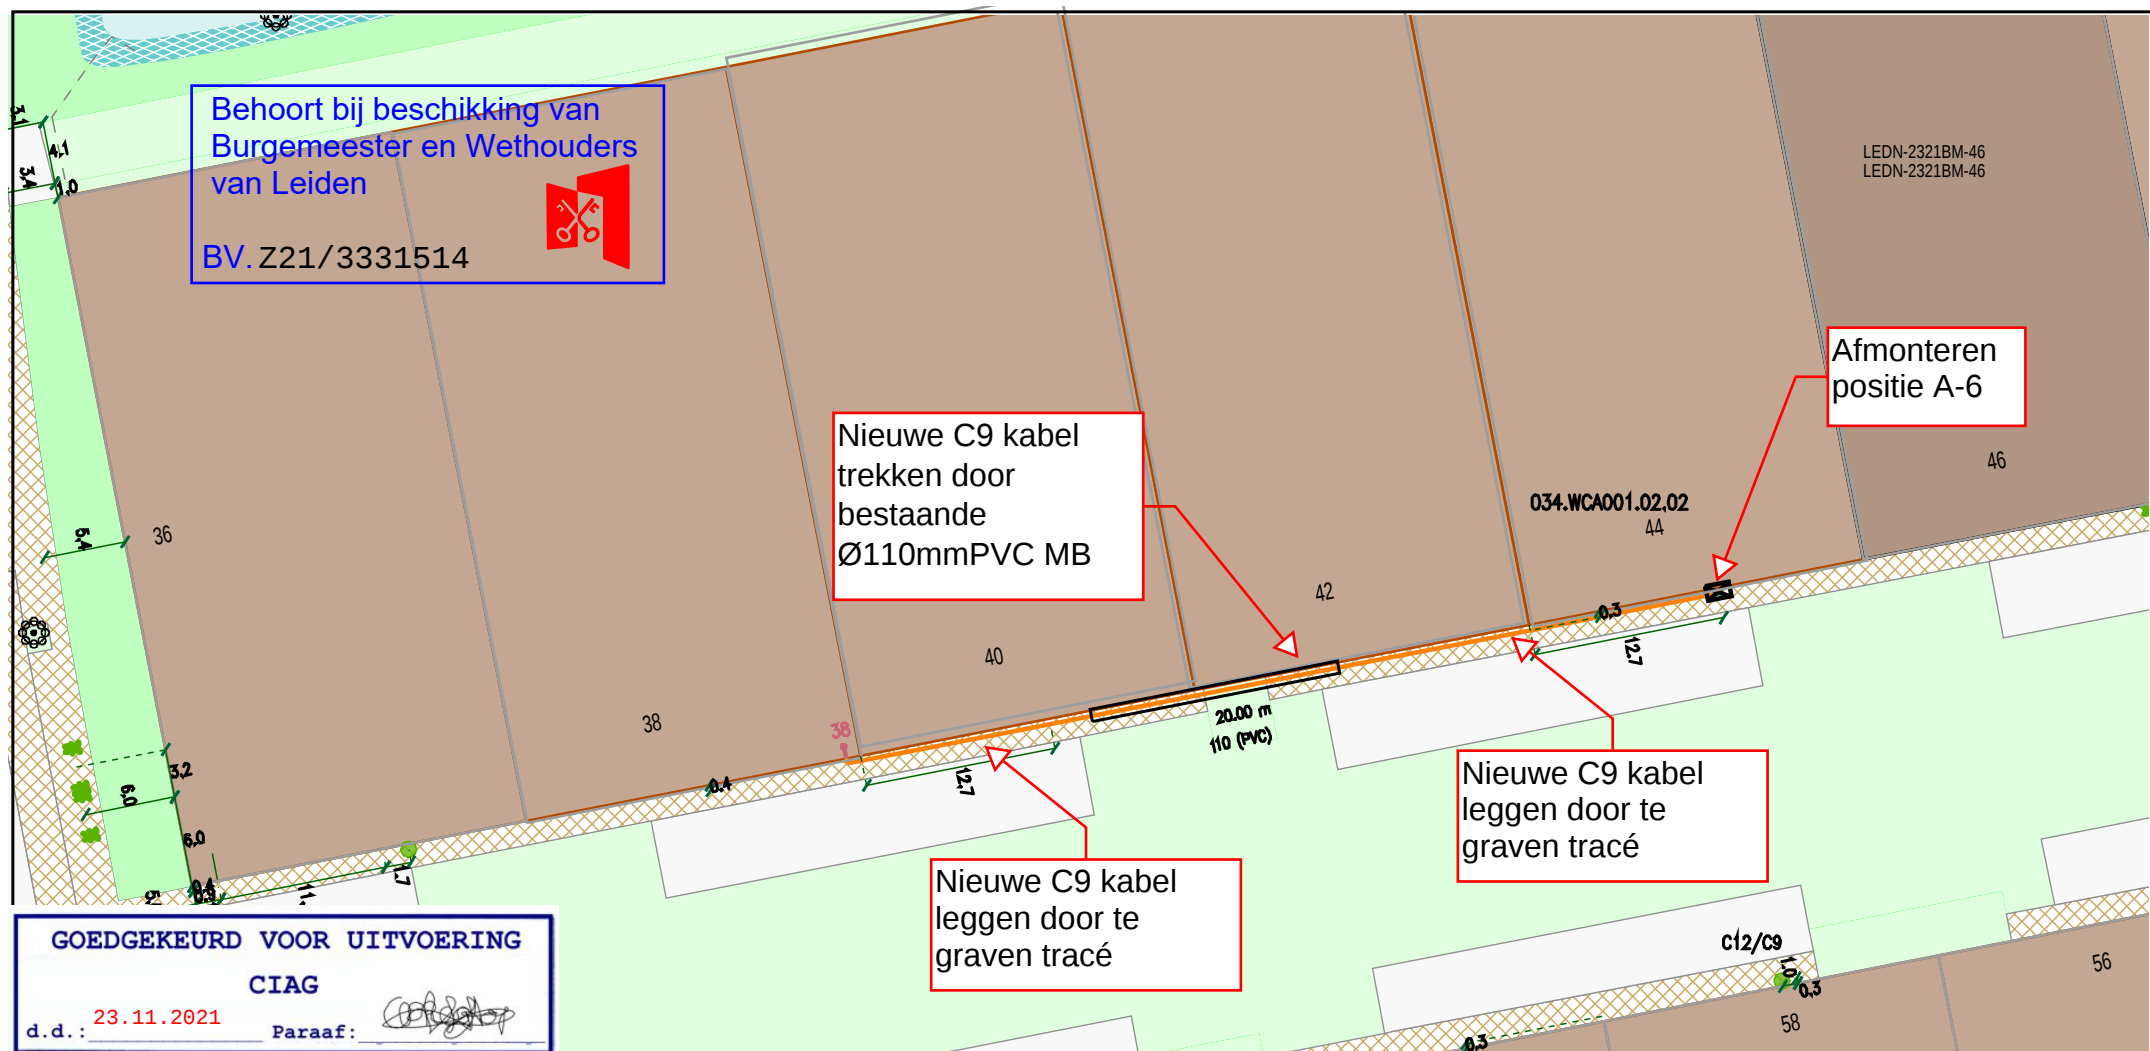

Legenda

- | | |
|--|---------------------|
| Behuizing / Huisje(in bedrijf) | Cai Mof(gepland) |
| Behuizing / Huisje(in bedrijf) | Cai Mof(in bedrijf) |
| Geul(gepland) | Cai Mof(in bedrijf) |
| Kabelgoot(definitief ligging onbekend) | Cai Mof(in bedrijf) |

CAI [Gis]

Title: Werktekening
H01581339_Rooseveltstraat_38_Leiden

Nummer 93015-462096

LEIDEN

LEIDEN

Schaal: 1:500

User: Syavas

ACE: CATV

Plotdatum: 23/11/2021

Size: A4

vodafone Ziggo

