


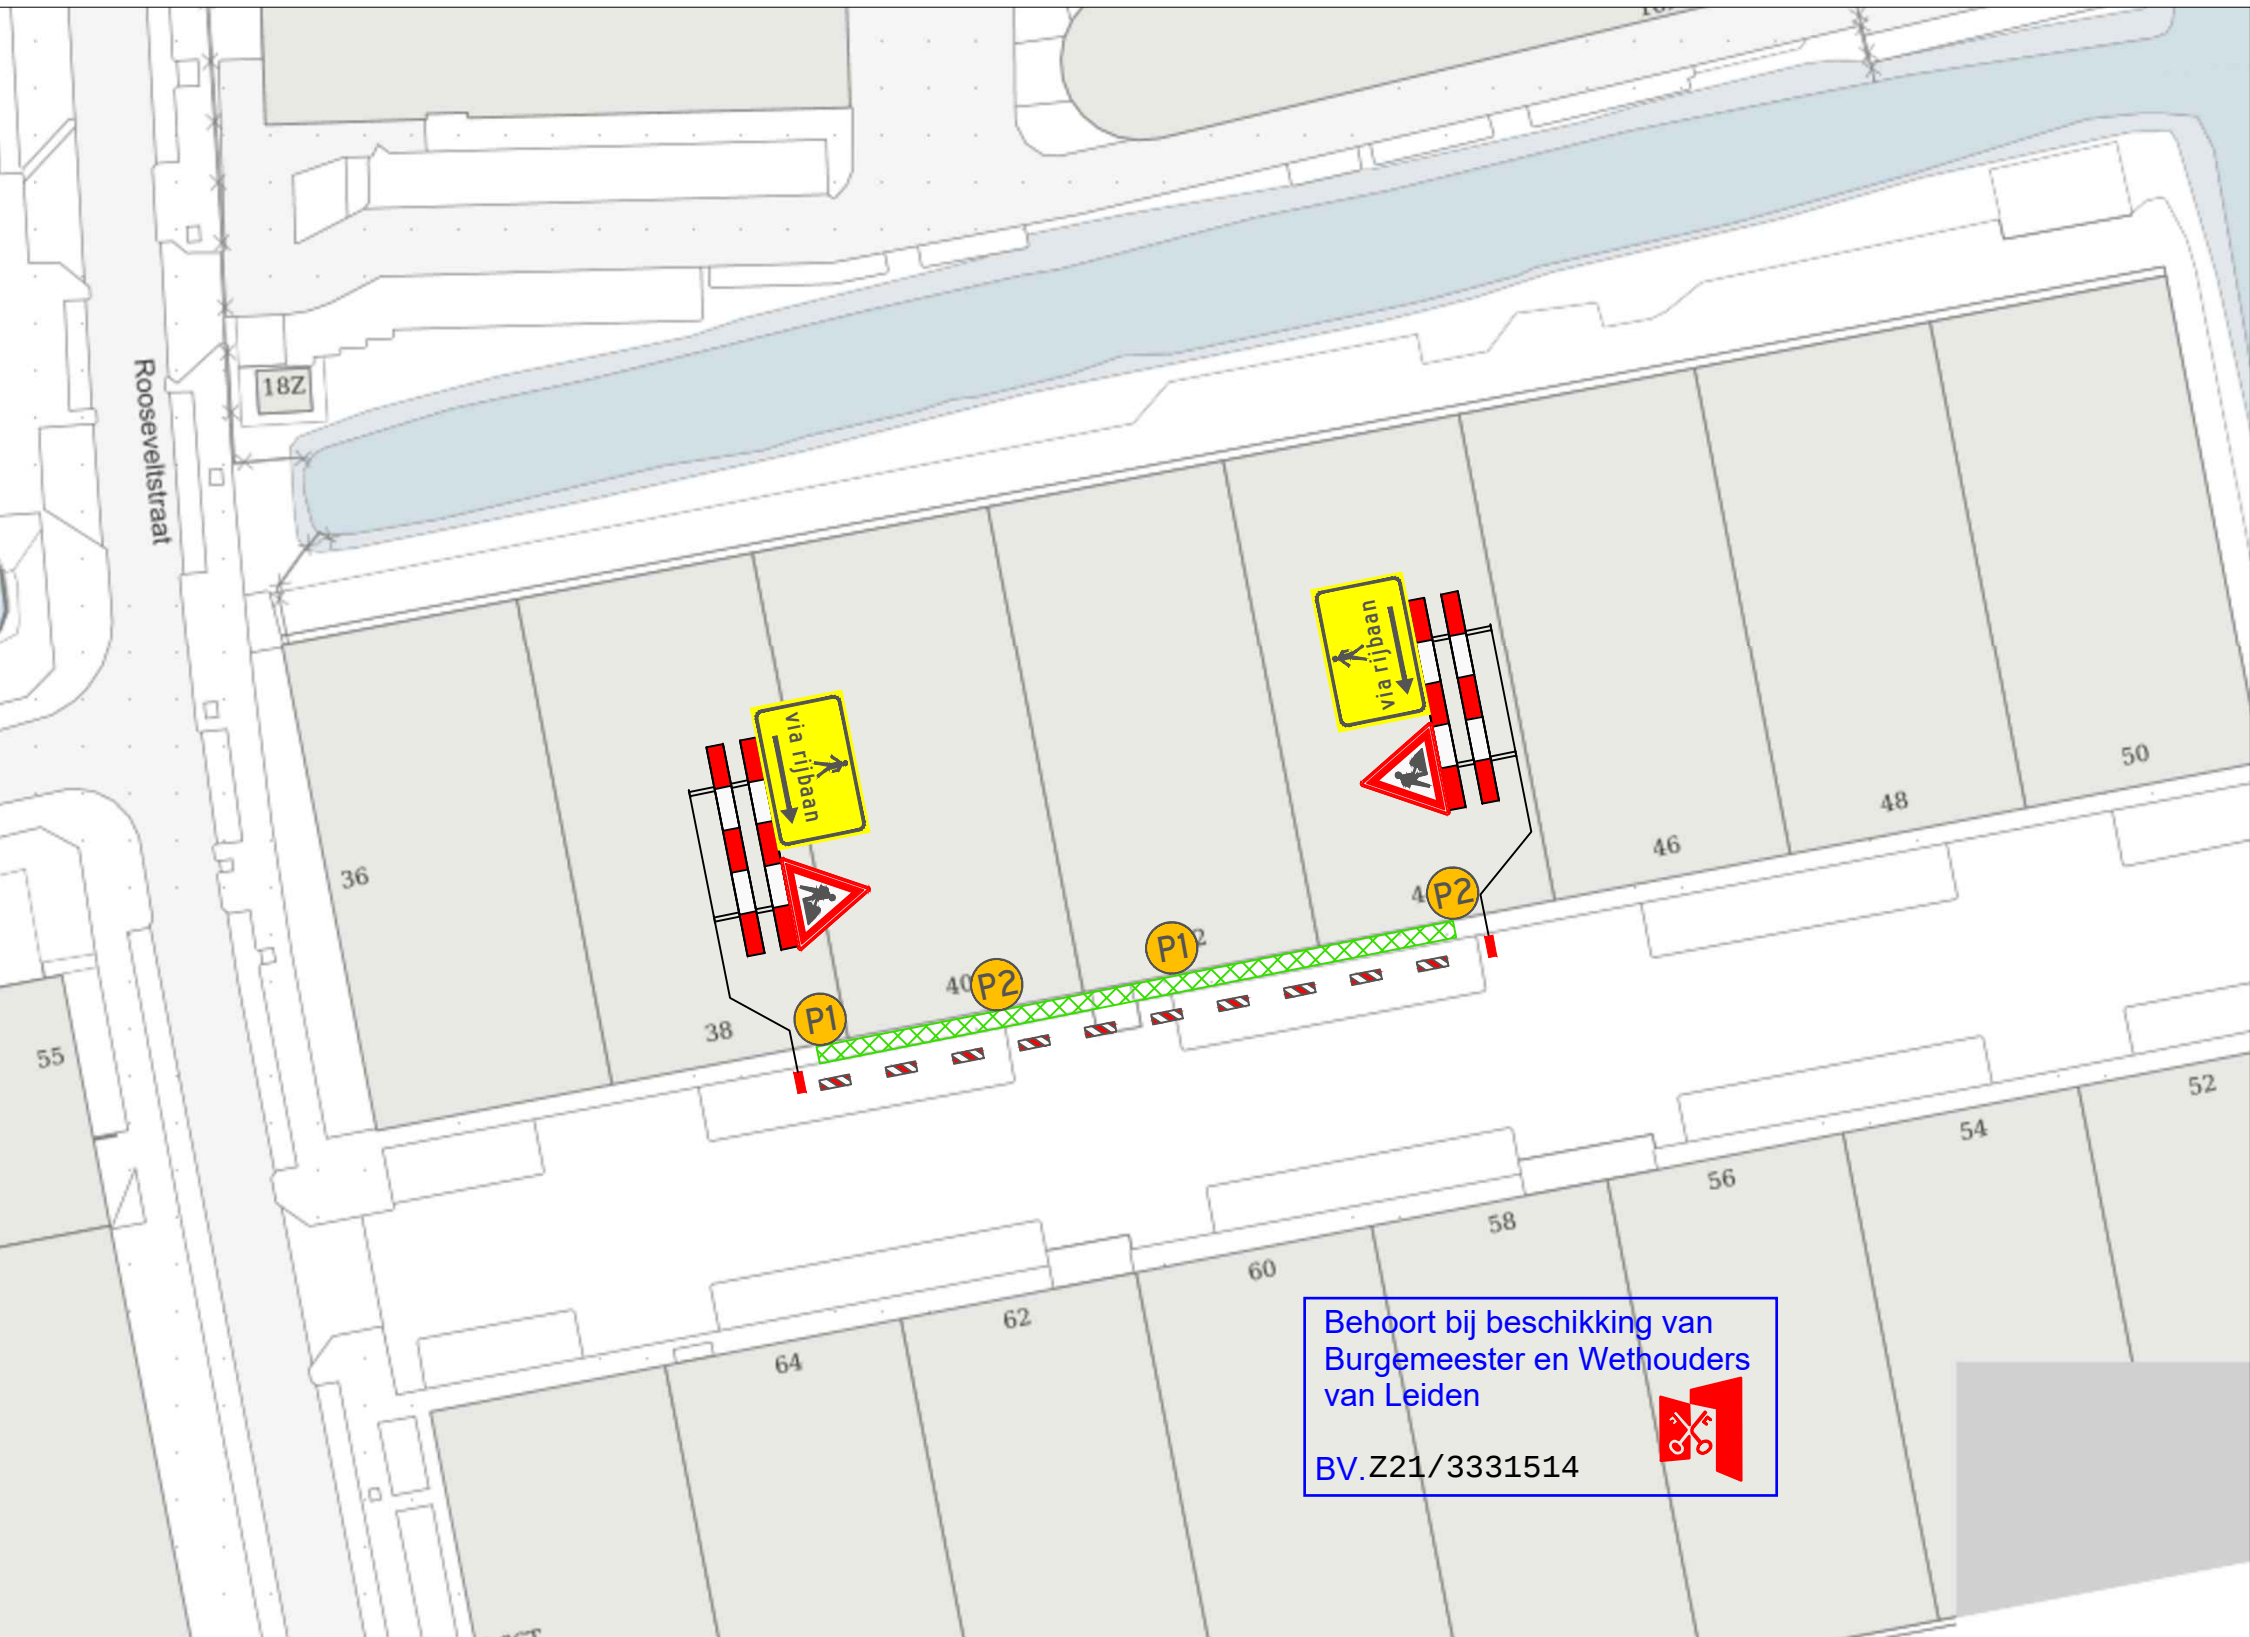


VERKLARING

- Werkvak
- Schrikhek
- Geleidebaken / Verkeerskegel 10st.
- Parkeerverbod twee weken van te voren plaatsen



- afplakken/afkruisen conflicterende bewegwijzering en bebording
- de locatie van bebording is indicatief, de exacte locatie wordt op het werk bepaald
- minimale rijstrookbreedte is 3,50 meter

LOCATIE

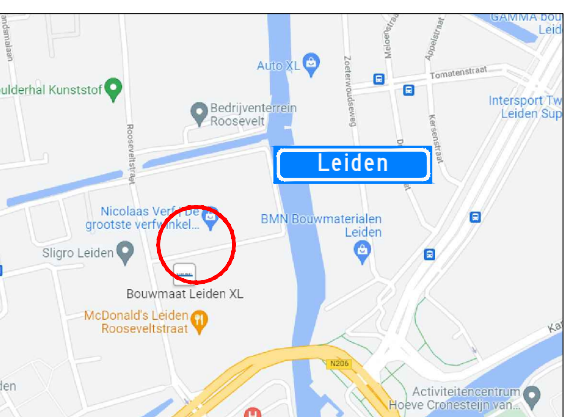

Project: Werkzaamheden Rooseveltstraat 38 te Leiden								Opdrachtgever:	
Onderdeel: Afzetting t.b.v. Civiele werkzaamheden								 Zwambag Verkeerstechniek Lakerveld 41 4128 LE Lexmond tel: 0347-443000 mob: 06-54386463 E-mail: info@zwambagverkeerstechniek.nl	
Formaat: A3L	Schaal: n.v.t.	A	01-12-21	Concept		S. Abrahamian	A. Mujic		
		Wijziging	Datum	Omschrijving		Tekenaar	Controle	Tekening nummer: 21.043.774A01-A	Project nummer: 2111001
								Referentie opdrachtgever: 2111001	