
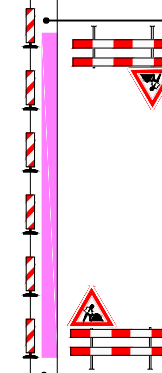


Behoort bij beschikking van
Burgemeester en Wethouders
van Leiden

BV Z21/3322703

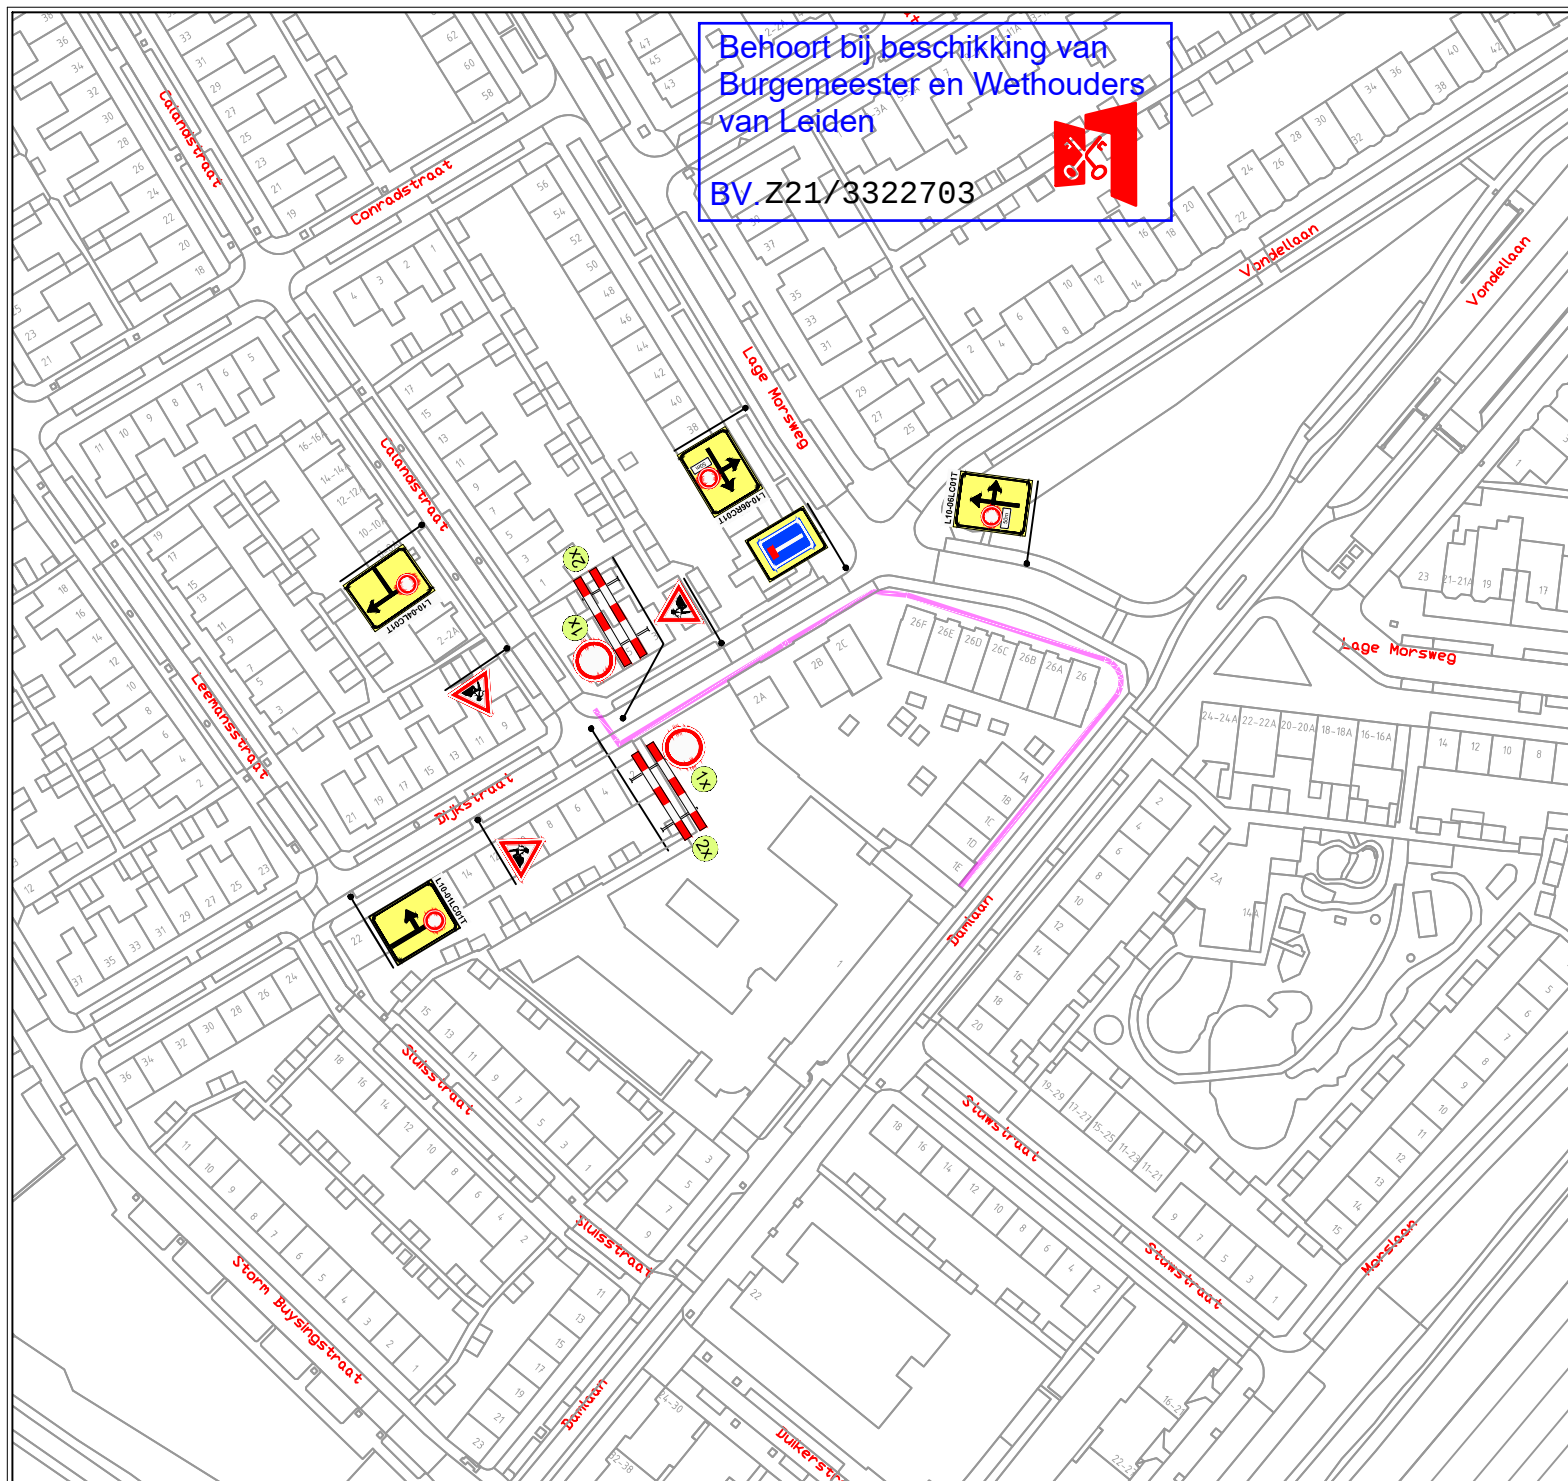

Te gebruiken afzetting voor het tracé.

Legenda / verklaring:



Werkvak
Bakens

Project / omschrijving:
Werksaamheden
Dijkstraat, Leiden

Uitvoerperiode:
Van ~2021 t/m ~2021
Van uur tot uur



BUKO. INFRASUPPORT

Ontworpen: E. van Stijn Datum: 20-10-2021	Getekend: E. van Stijn Datum: 20-10-2021	Gecontroleerd: M. Schuddeboom Datum: 20-10-2021	Schaal: N.v.t. Formaat: A3 Versie: 1	Tekeningnummer: EST 21.0710.1
---	--	---	---	----------------------------------