



Bouwbesluit
Bouwplan dient te voldoen aan het bouwbesluit 2012 bestande bouw

- Verblijfsgebied
- Verblijfsruimte
- gebruiksovervloede woonfunctie
- gebruiksovervloede overige gebruiksfunctie

Ventilatie
Ventilatie woningen Duco mechanische afzuiging
Natuurlijke toevoer Ducotop 14 ZR
Ontwerp ventilatieinstallatie volgens NEN 1087
en opgave leverancier / installateur
tbv doorstroom ventilatieleucht daar waar noodzakelijk spleten onder
deuren aanbrengen (max 10 mm)
Toilet: norm cap. ventilatie 7 l/s
bad/wasruimtes: norm cap. ventilatie 7 l/s
keuken: min. cap. ventilatie 21 l/s
e.e.a. conform ventilatiestroom

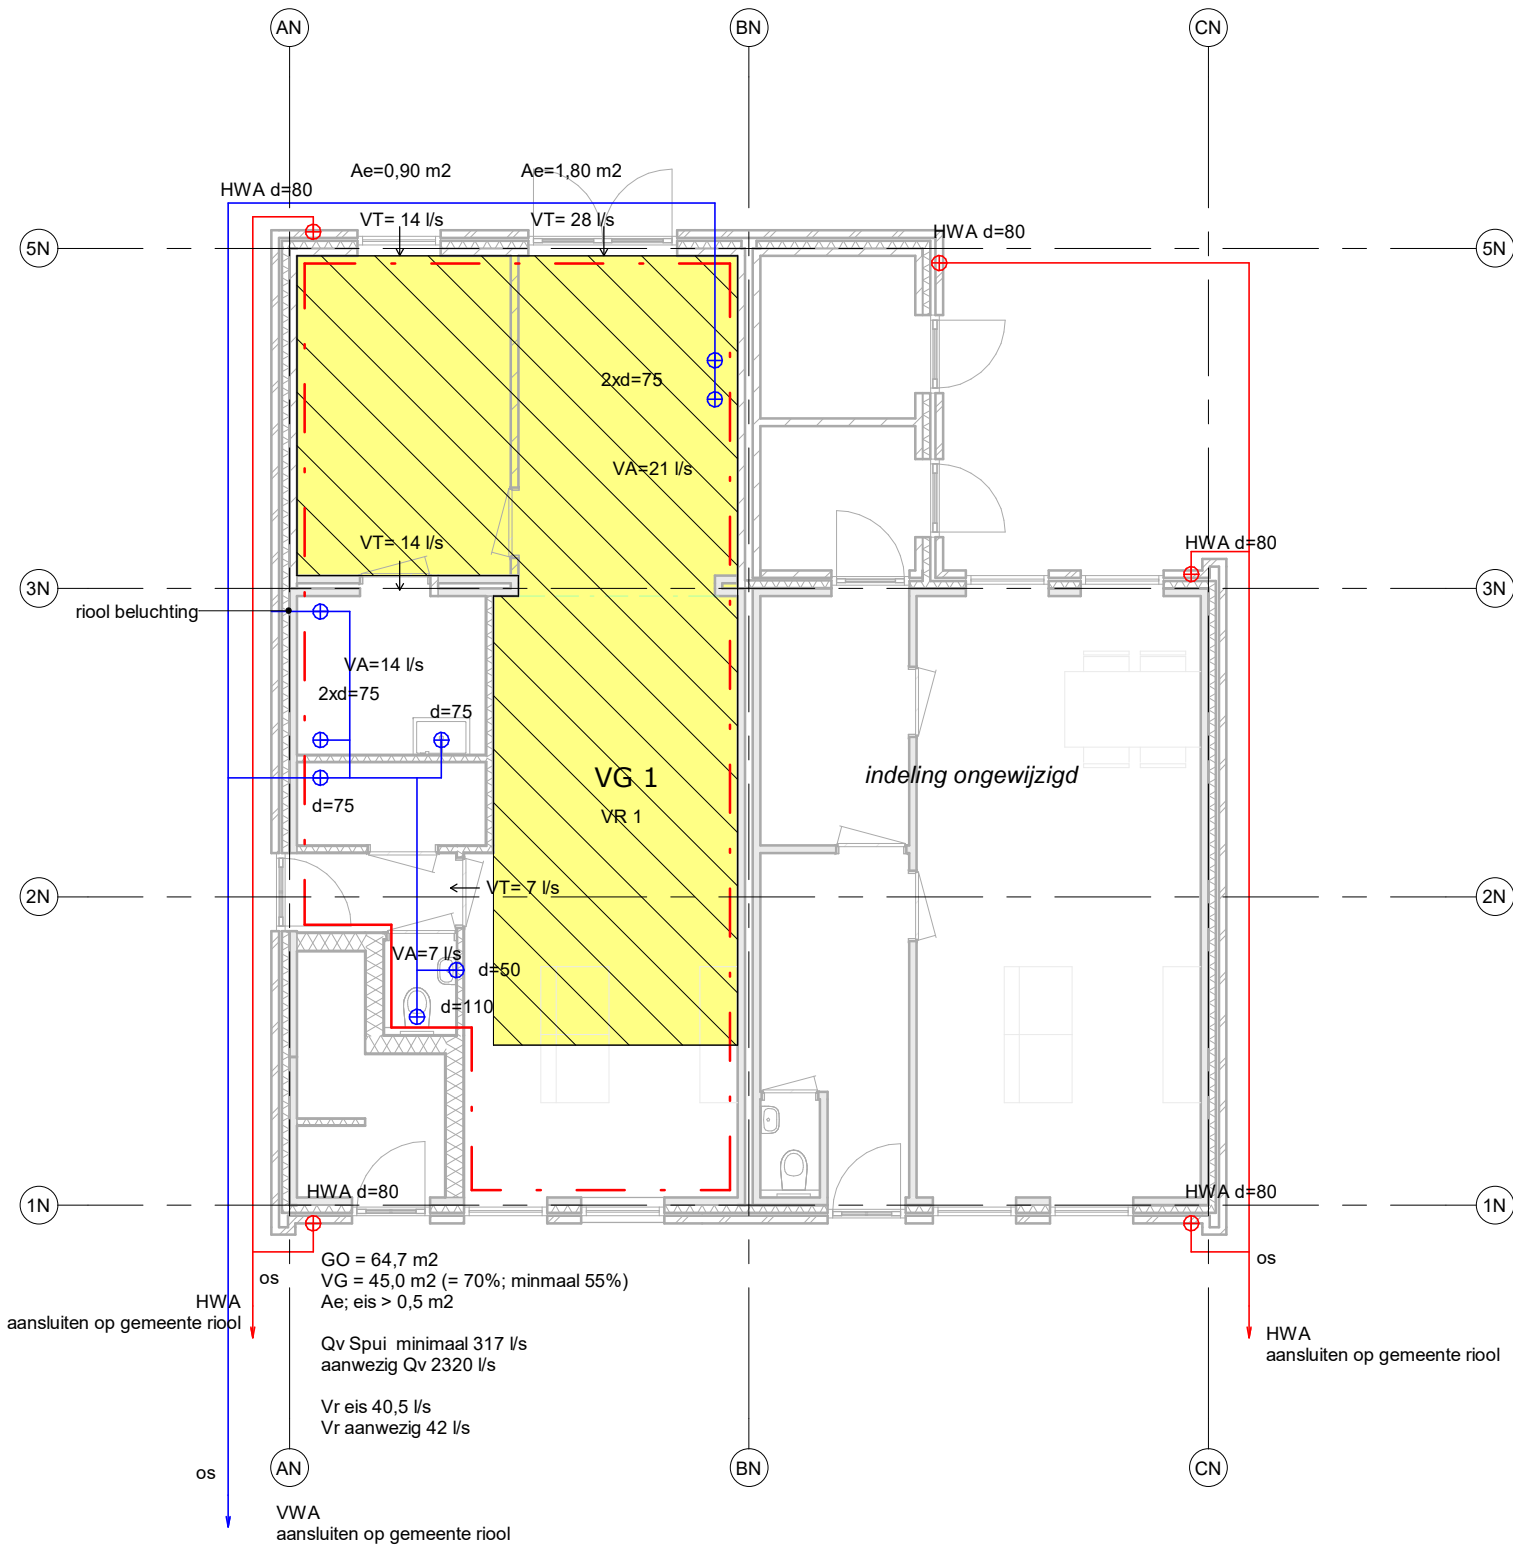

00 begane grond -
Bouwbesluittoets

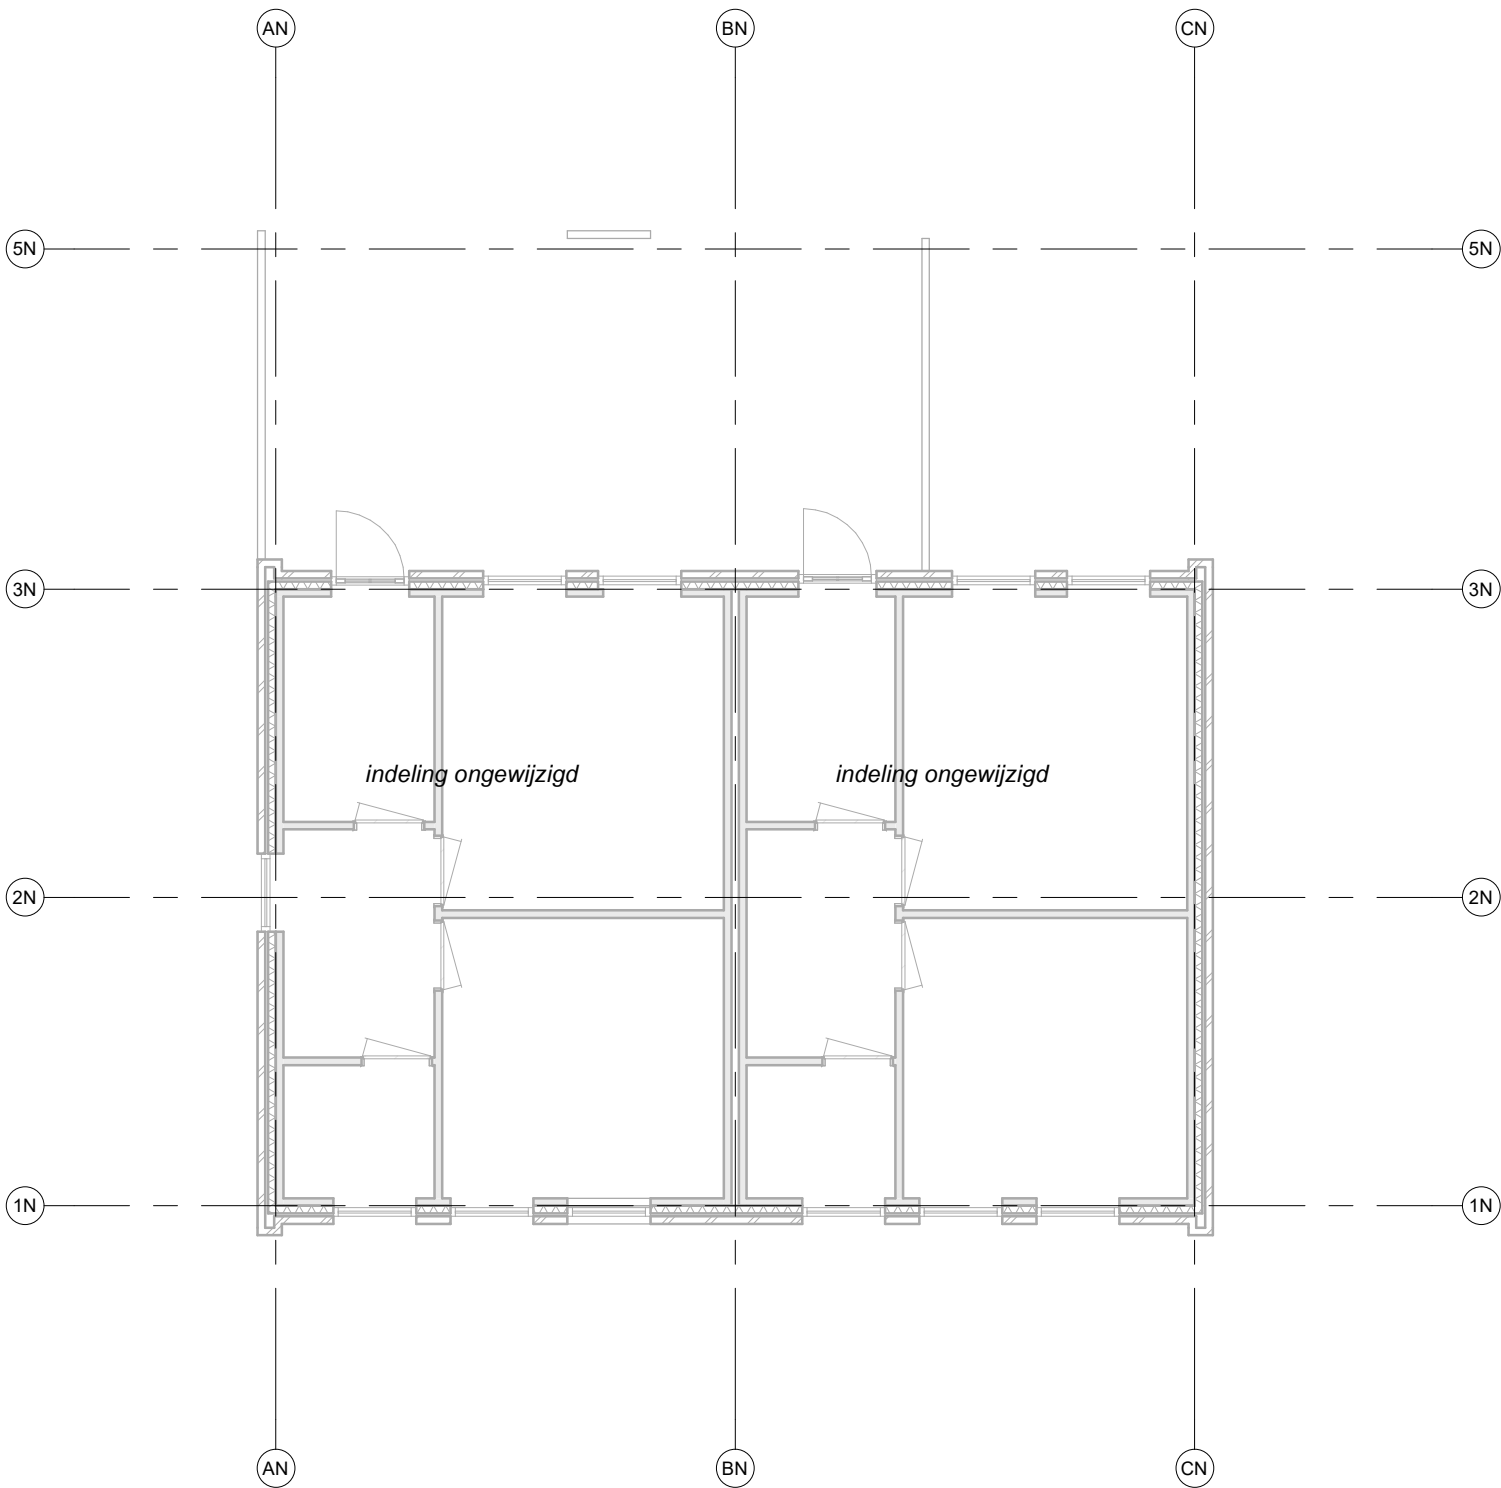

01 eerste verdieping -
Bouwbesluittoets

Project Verbouwing 2 onder 1 kapwoning	Omschrijving Bouwbesluittoets	Datum 13-12-2021
Projectadres Heuvelstraat 1 en 1A	Status DO	Wijzigingsdatum
Opdrachtgever [Redacted]	Schaal 1:100	Projectnummer KM01
	Formaat A1	Tekeningnummer TO-1-03