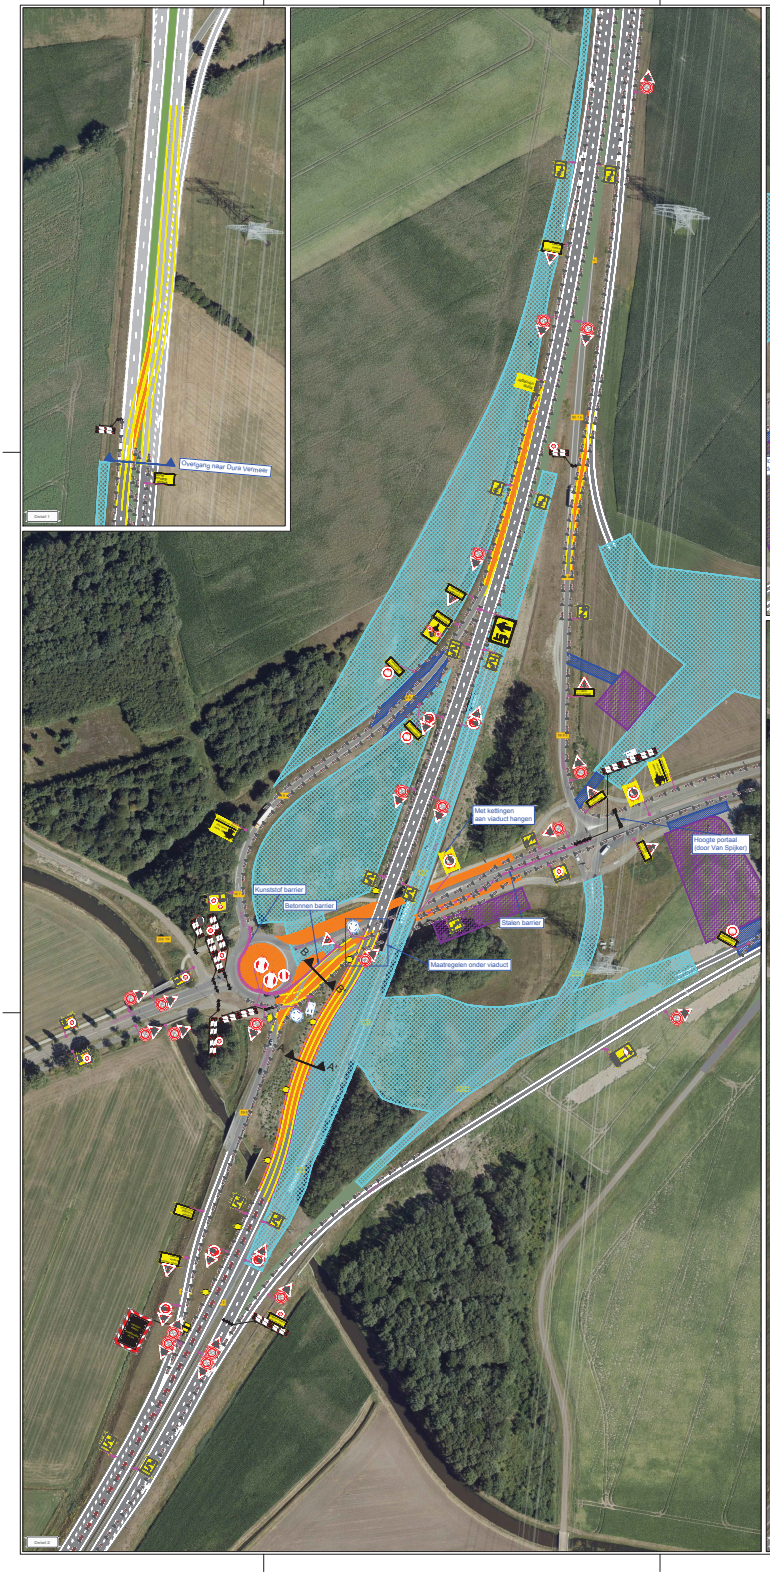

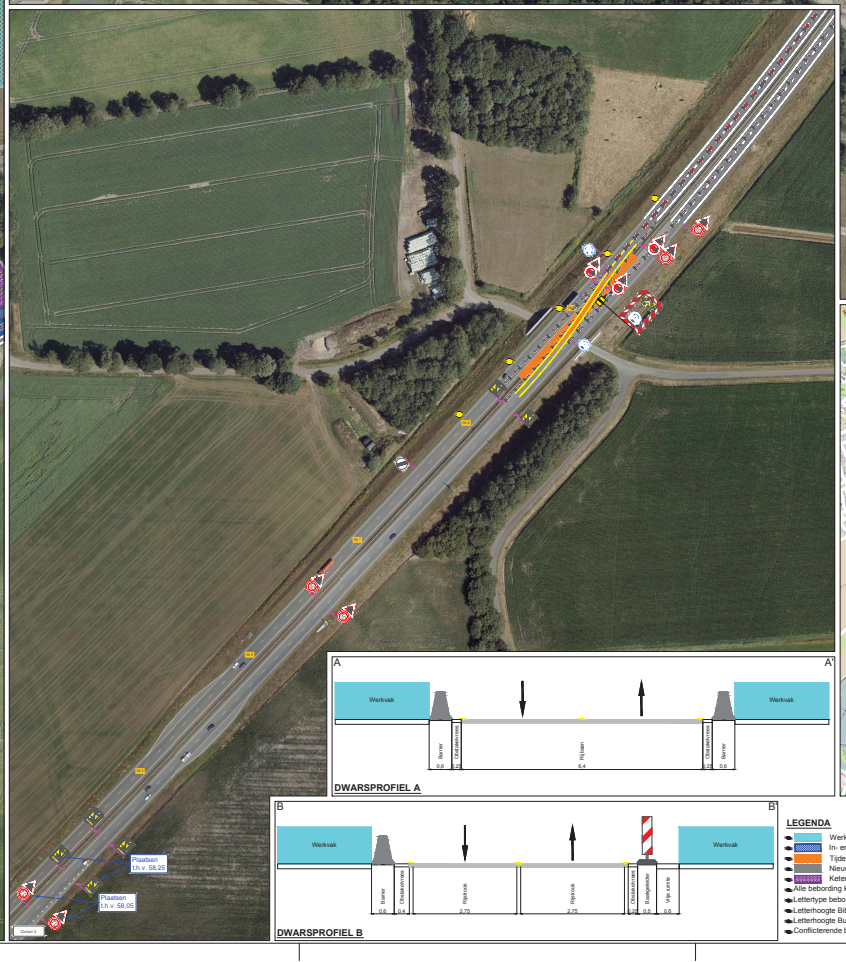

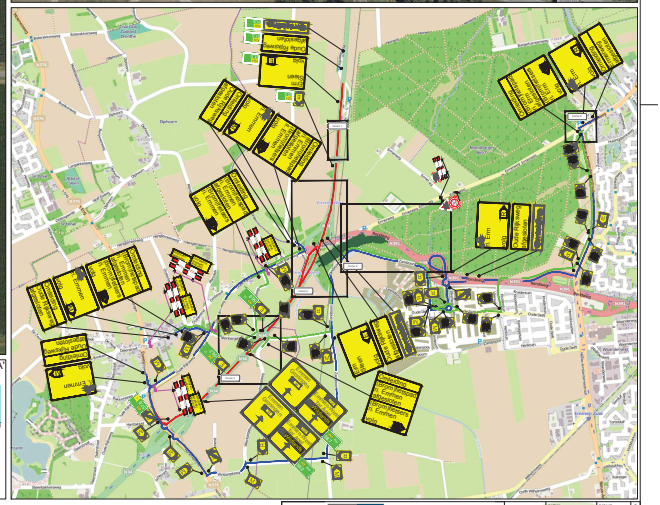

DWARSPROFIEL A

DWARSPROFIEL B

LEGENDA

- Werkvak
- In- en/of uitrit werkverkeer
- Tijdelijk asfalt (door Van Spijker)
- Nieuwe situatie
- Ketenpark
- Alle bebording klasse 2
- Lettertype bebording ANWB Uu
- Letterhoogte Bibeko 10 cm
- Letterhoogte Bubeko 16 cm
- Conflicterende bebording afplakken
- Omleidingsroute
- Omleidingsroute langzaam verkeer
- Omleidingsroute (brom/fietsers
- Tijdelijke markering (door derden)
- Barrier
- Tijdelijke verlichting (45m tussenafstand) (totaal 11 st.)

OPDRACHTGEVER:	VanSpijker		
PROJECT:	N34-N391, Emmen-West Fase 2A		
GEM.	JEG	26-03-2020	
GEM.	WTW	26-03-2020	
GEM.	WTW	16-12-2020	
REV.	L	16-12-2020	
	DEFINITIEF		
Vestiging Rijssen: Fabrieksstraat 13 7461 JA RIJSSEN	Vestiging Beilen: De Hamaksompen 17 9411 XN BEILEN	Tel.: +31 (0)548 82 09 90 info@savetrafficnederland.nl www.savetrafficnederland.nl	PROJECT NR. B19-00999
			TEKENING NR. STN06
			SCHAAL: NVT
			FORMAAT: A0

Save Traffic Nederland

Advies, ontwerp en uitvoering tijdelijke verkeersmaatregelen