


Gemeente
IJsselstein

NIEUWPOORT
Maximiliaanstraat

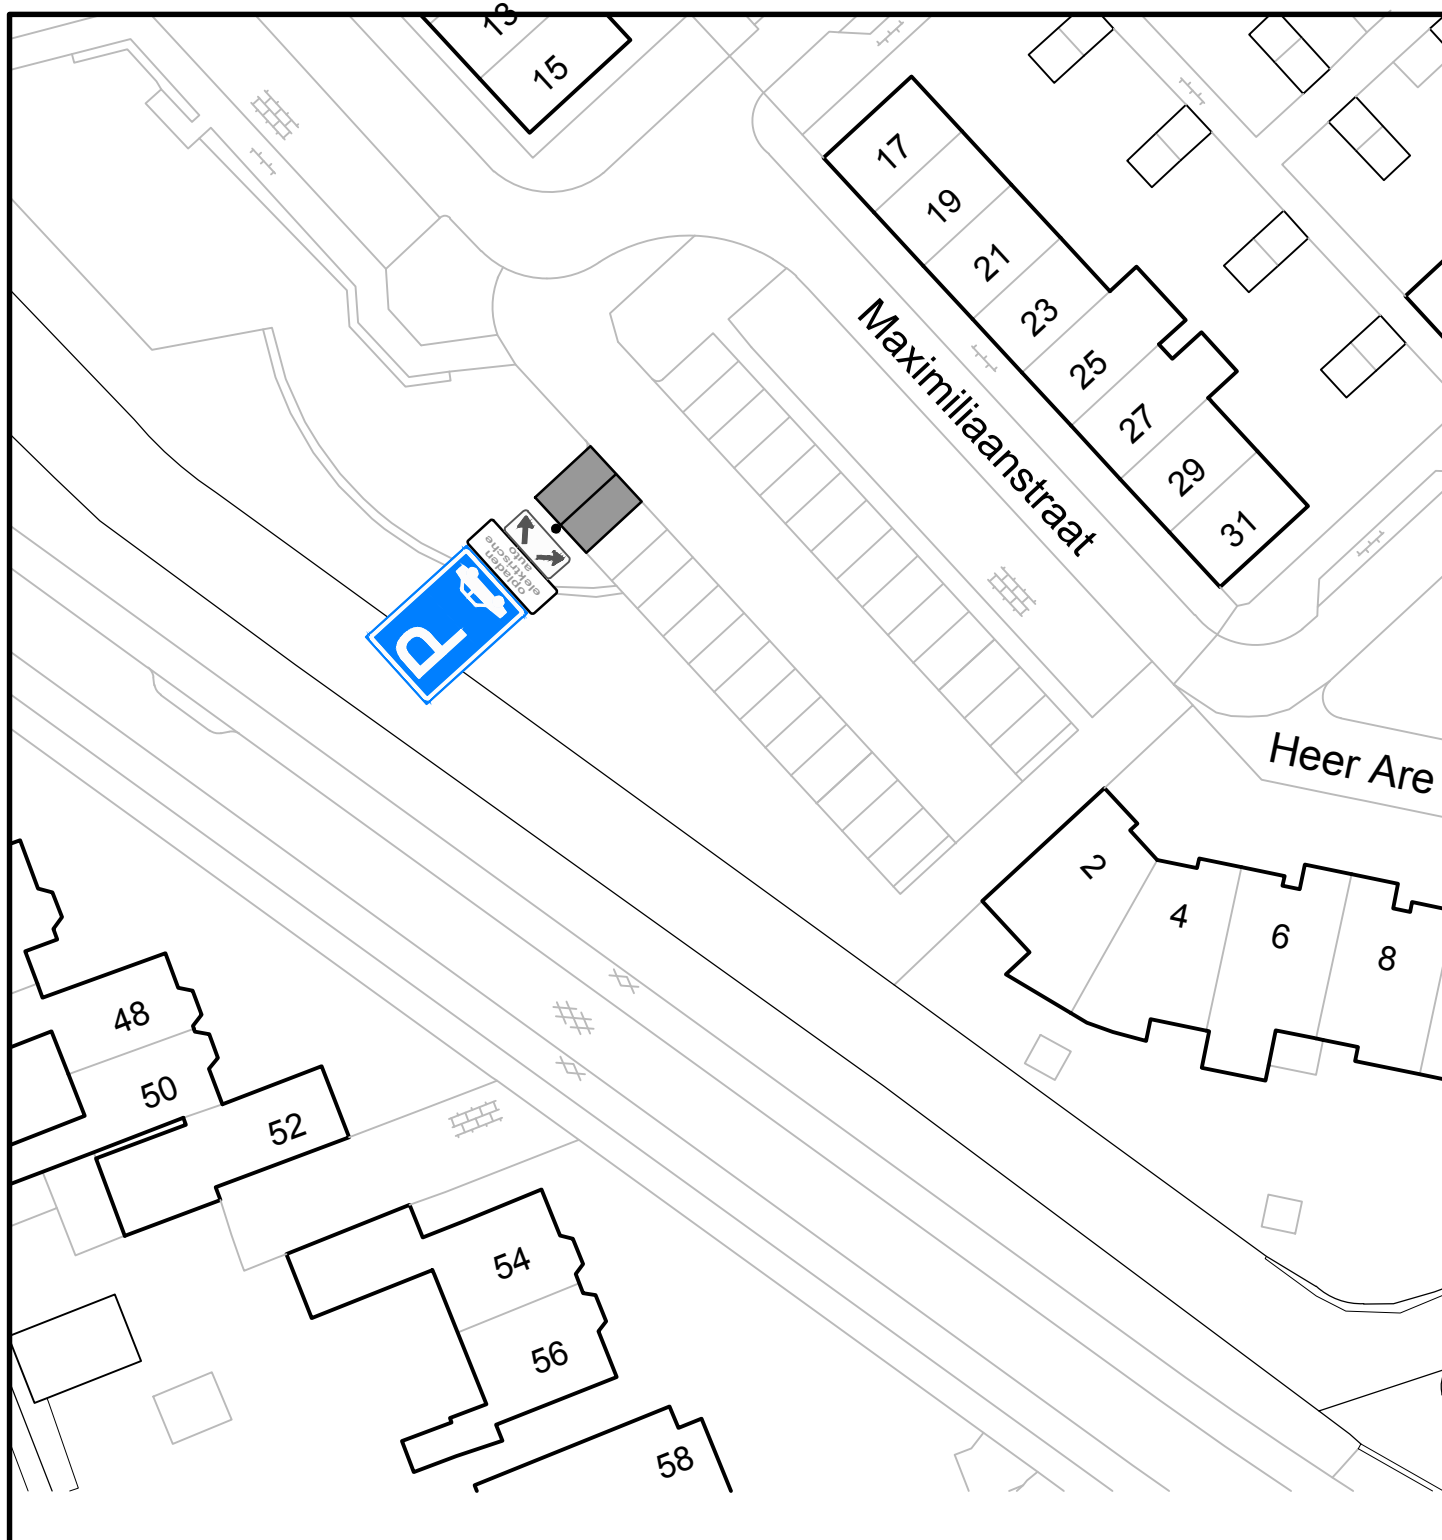

verkeersbesluit E-laadpunt

PROCES UITVOERING

Overtoom 1
Postbus 26
3400 AA IJsselstein
Telefoon: 030-6861611
Email: info@ijsselstein.nl

schaal: 1:500

get: *RW*

gez:

Civiele Techniek

A4

ARCHIEF NR.:

3977

Startdatum: 20211020

Wijzigingsdatum : 20211020