


0652378901-B

Detailkaart van de locatie van de zaak

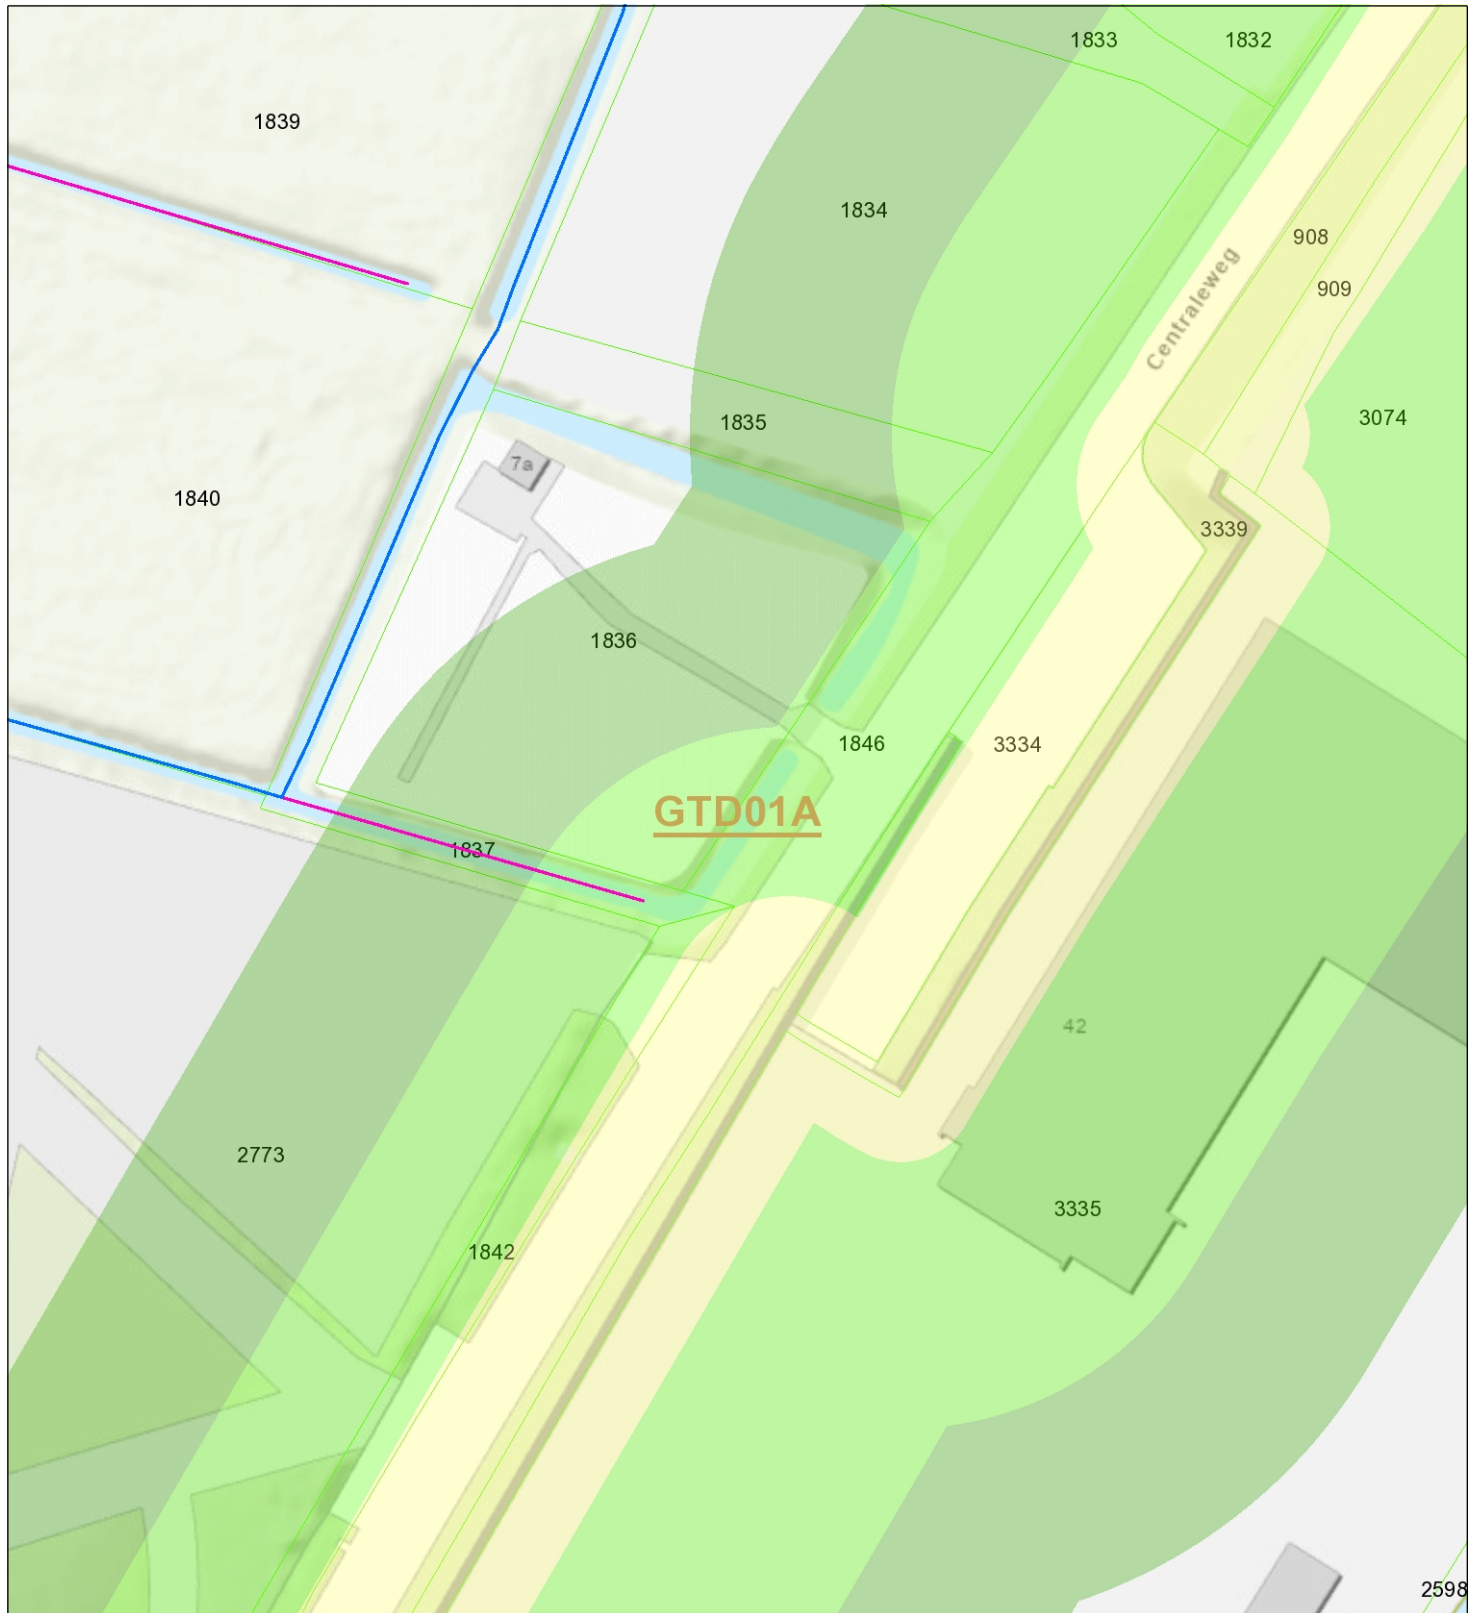

- Categorie A waterloop BHR
- Categorie B waterloop BHR
- Categorie C waterloop BHR

Zoneringen

- Waterstaatswerk
- Recreatiegebied

Topo



Waterschap
Brabantse Delta

Naam/Proces:
Vergunningen

Datum: 04-02-2021

Formaat: A4

Schaal: 1:750

