



Tekening 0652443121-B
percelen SDB02, sectie F nummers 220, 340, 224, 266 en 267

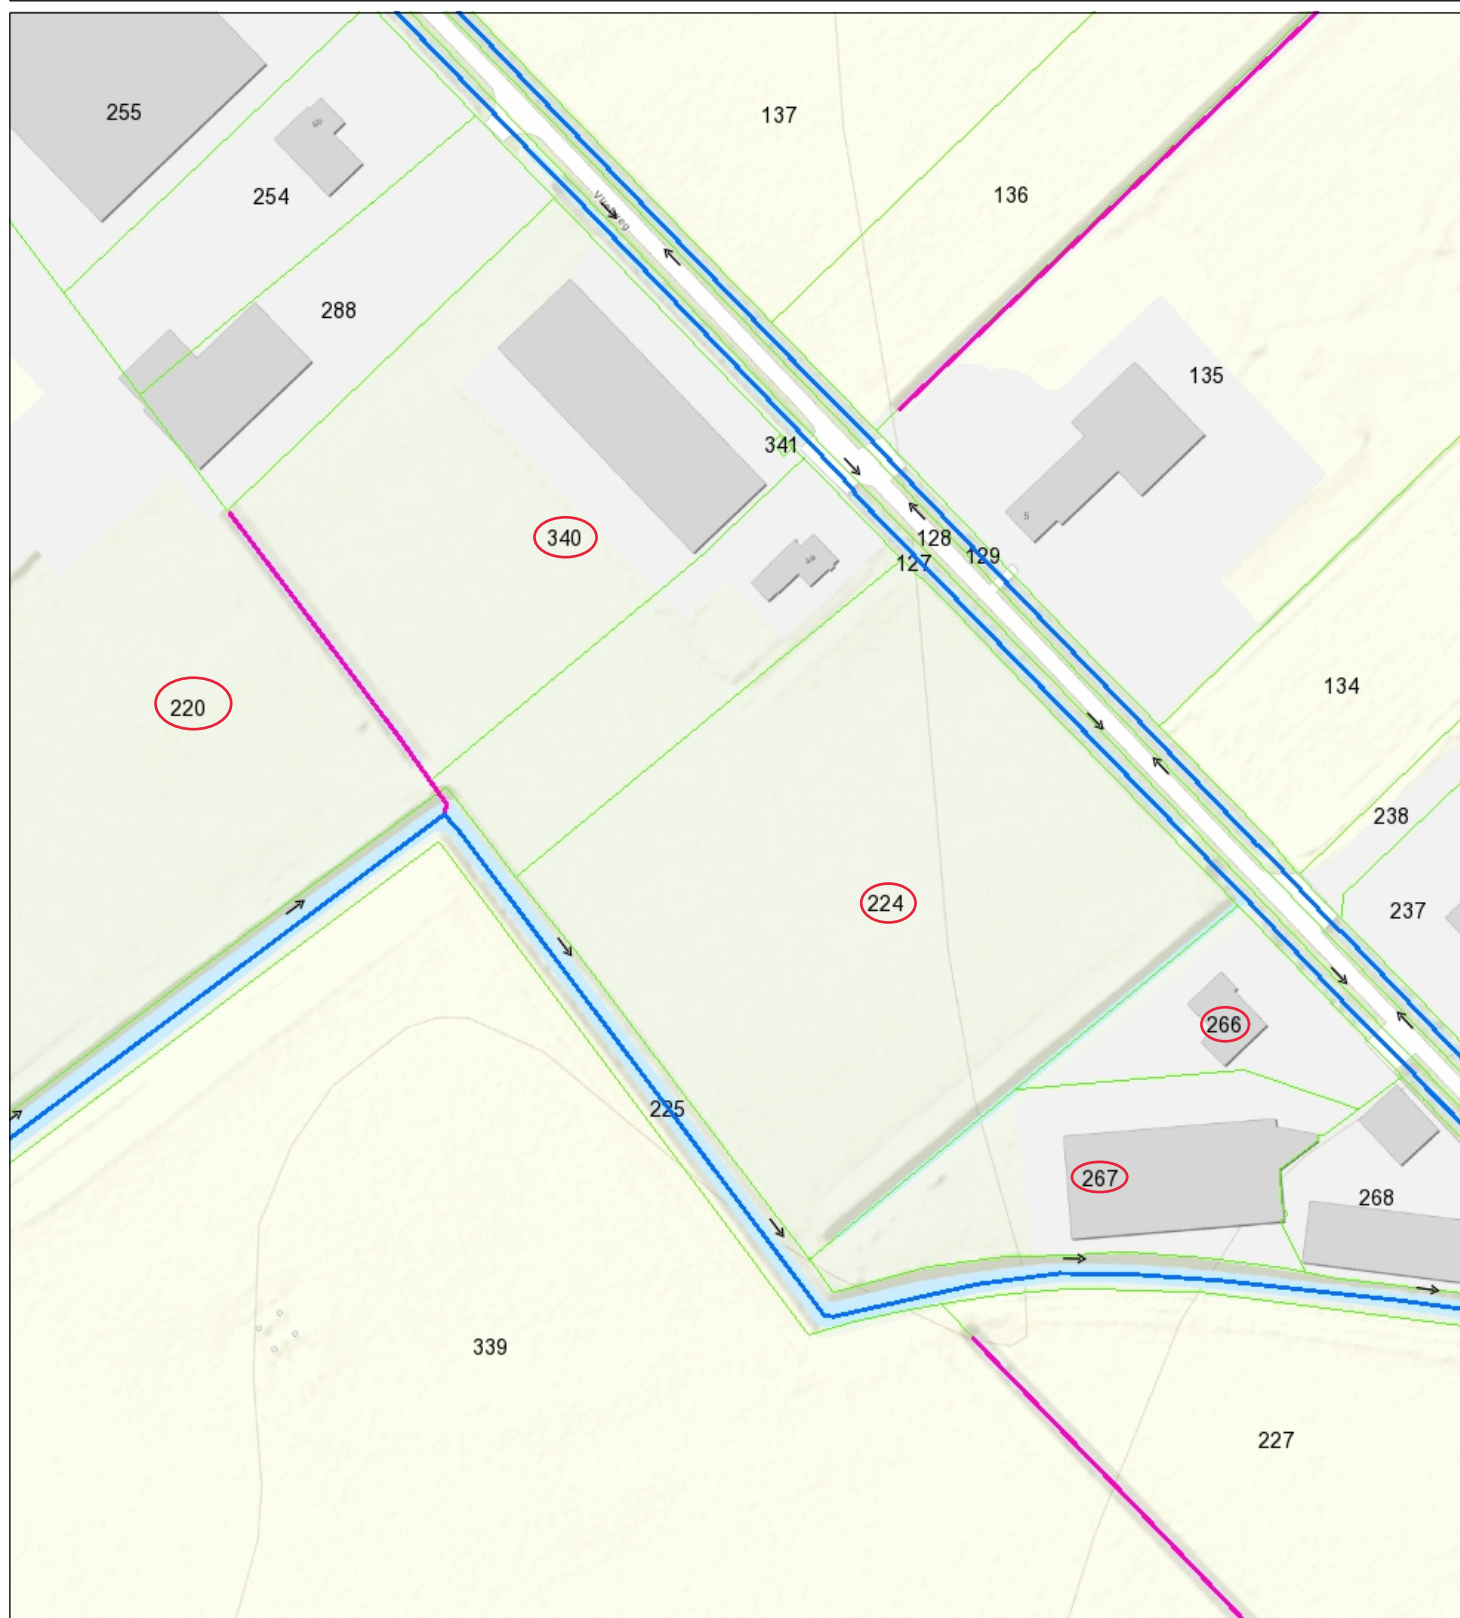

- Categorie A waterloop VIG
LEG
- Categorie B waterloop VIG
LEG
- Aangelande
- Afwijkend
- Huisnummers
- Percelen



Waterschap
Brabantse Delta

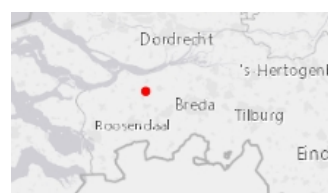

Naam/Proces:
 -Auteur-

Datum: 21-12-2021

Formaat: A4

Schaal: 1:1,500