

Afmetingen standaard borden RVV


| vormgeving bord | maat | type bord | | | |
|-----------------|----------|-----------|-----|-----|------|
| | | | | | |
| rond | diameter | 400 | 600 | 800 | 1000 |
| driehoek | zijde | 500 | 700 | 900 | 1100 |
| vierkant | zijde | 400 | 600 | 800 | 1000 |
| rechthoek | breedte | 300 | 400 | 600 | 800 |
| | hoogte | 450 | 600 | 900 | 1200 |
| achthoek | hoogte | X | 700 | 900 | X |

maten in mm

Plaatsing RVV-bebording

De hoogte van de onderkant van het bord ten opzichte van het wegdek bedraagt minimaal 2,20 m

bebording bevestigen op flespaal tenzij anders vermeld

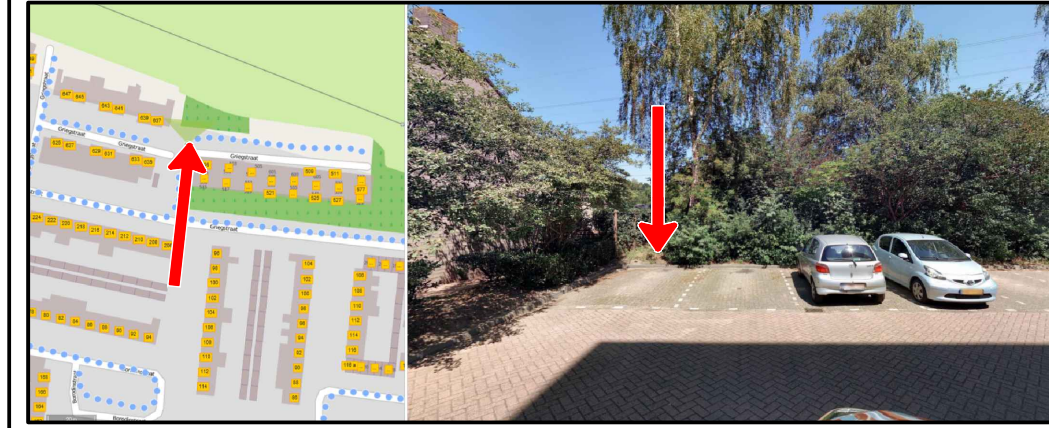

afdeling Ruimtelijke uitvoering

GEMEENTE TILBURG

Postadres: Postbus 90155, 5000 LH Tilburg

Griegstraat
GPP

bestandsnaam TSned: Griegstraat - TL-810-S (GPP)

projectnummer TSned: 103451

datum: 04-01-21

| | | | |
|---------------|---------------|-----------------------|--|
| getekend: EPO | controle: RDI | versie: A | |
| schaal: 1:500 | | omschrijving: Concept | |
| formaat: A3 | | | |