





3x bord C16

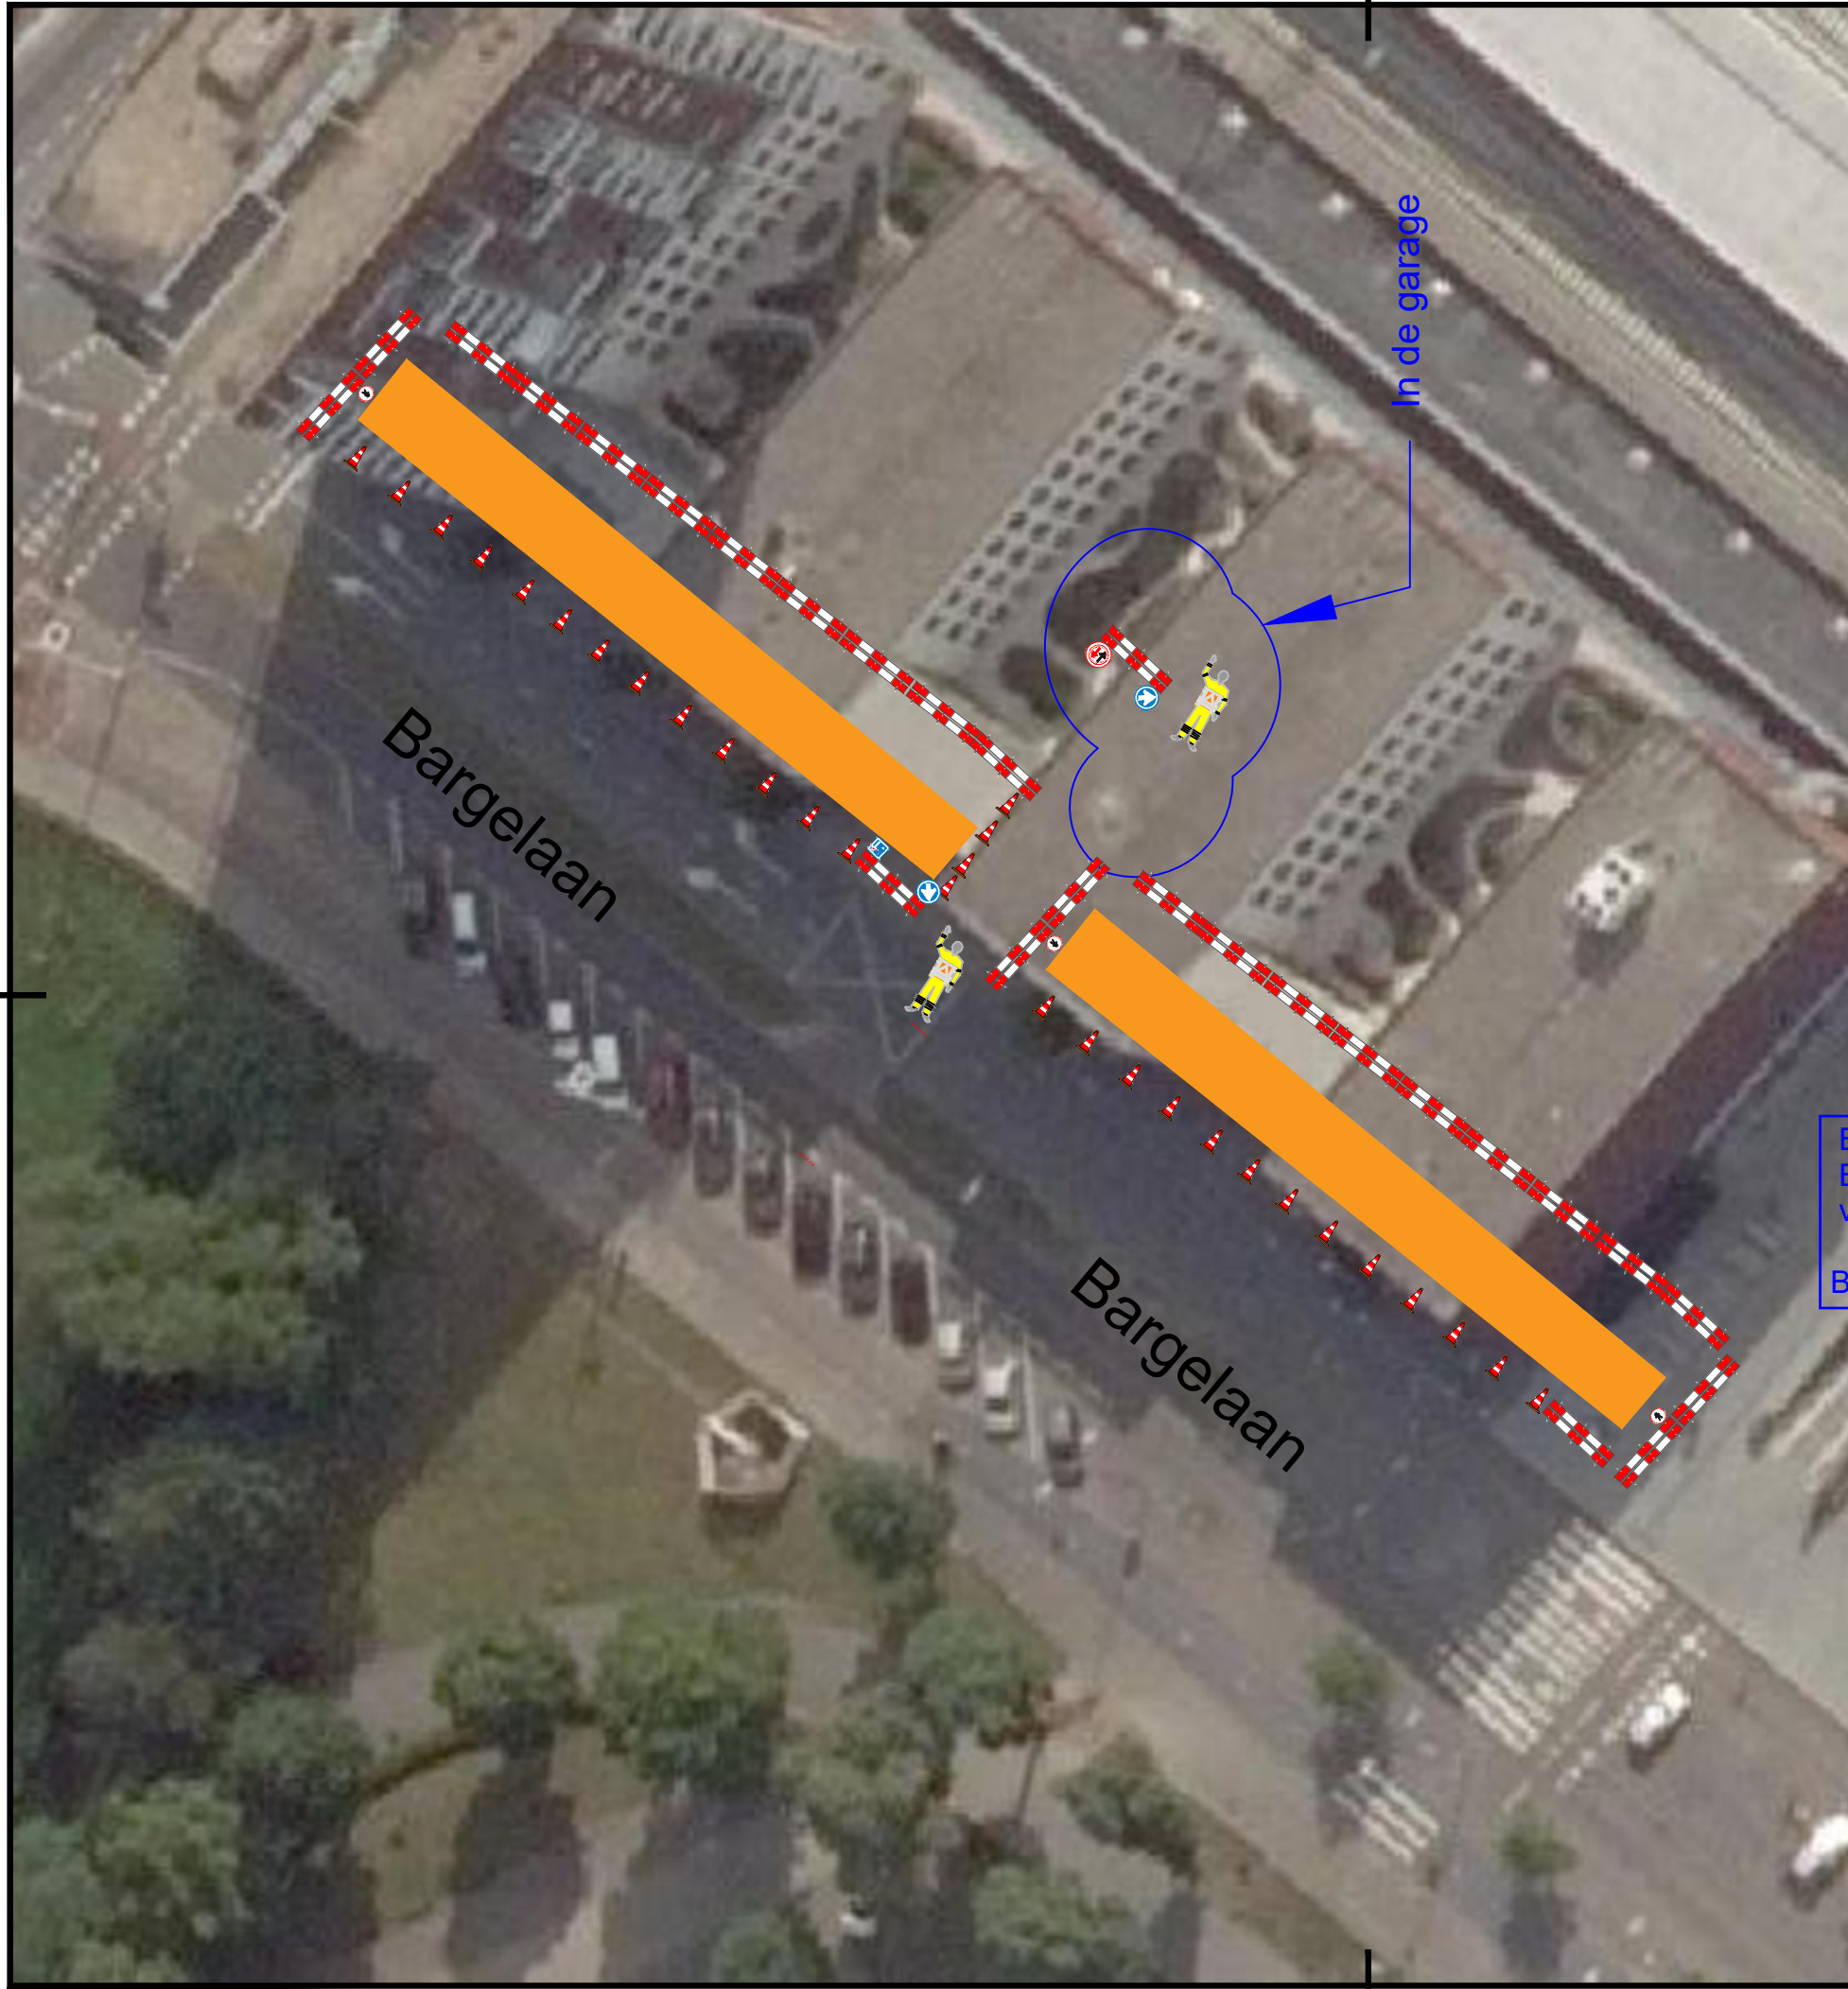


36x Verkeerskegel 75cm klasse 3

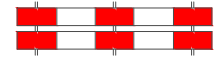


36x Waarschuwingshenk



2x Beroepsverkeersregelaar

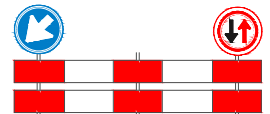

1x Waarschuwhenk + D2 Li +F05

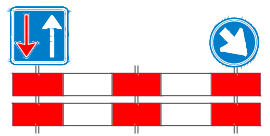

1x Waarschuwhenk + D2Re +F06

Conflicterende bebording afdraaien en/of afplakken.
Bewoners/ ondernemers ruim 14 dagen voor aanvang werkzaamheden informeren dat de garage
doormiddel van om en omregeling met verkeersregelaars op de dag van de werkzaamheden te
gebruiken is..
Multicopy e.d.(winkels) zijn normaal bereikbaar. kunnen om de afzetting heen lopen (tussen
afzetting en ingang garage is vrij) en onderlangs richting de winkels

Behoort bij beschikking van
Burgemeester en Wethouders
van Leiden

BV. Z/21/3281433



OPDRACHTGEVER	TEKENAAR	SCHAAL
Van Voskuilen Infratechniek	SDO Hamerling	nvt
Afd. Werkvoorbereiding	PROJECTLEIDER	FORMAAT
	W.Jehee	A3
PROJECTOMSCHRIJVING		BLAD IN BLADEN
Bargelaan 10	06-12-2021	1 IN 1
Leiden		
-	TEKENINGNUMMER	WIJZ.NR
TEKENINGOMSCHRIJVING	07062021	C3
Tijdelijke verkeersmaatregelen		
Liander Nieuwe E aansluiting		
-		
DOCUMENTSOORT		
TEKENING	-	
STATUS		
INTERN		

OSR Traffic
A. van Leeuwenhoekweg 36-B6
2408AN Alphen aan den Rijn
Tel: +31 172 424 169
info@osr-traffic.nl