nwe aansluiting 3 x63 ampere nwe aftakmof maken op 4x150 Al groepsrnr 302883 leggen 37 meter 4 x50 Al enlaatste stuk naar mk naar binnen met 4x16 ca 10 meter en pl 3 fase slim geen aarde leveren

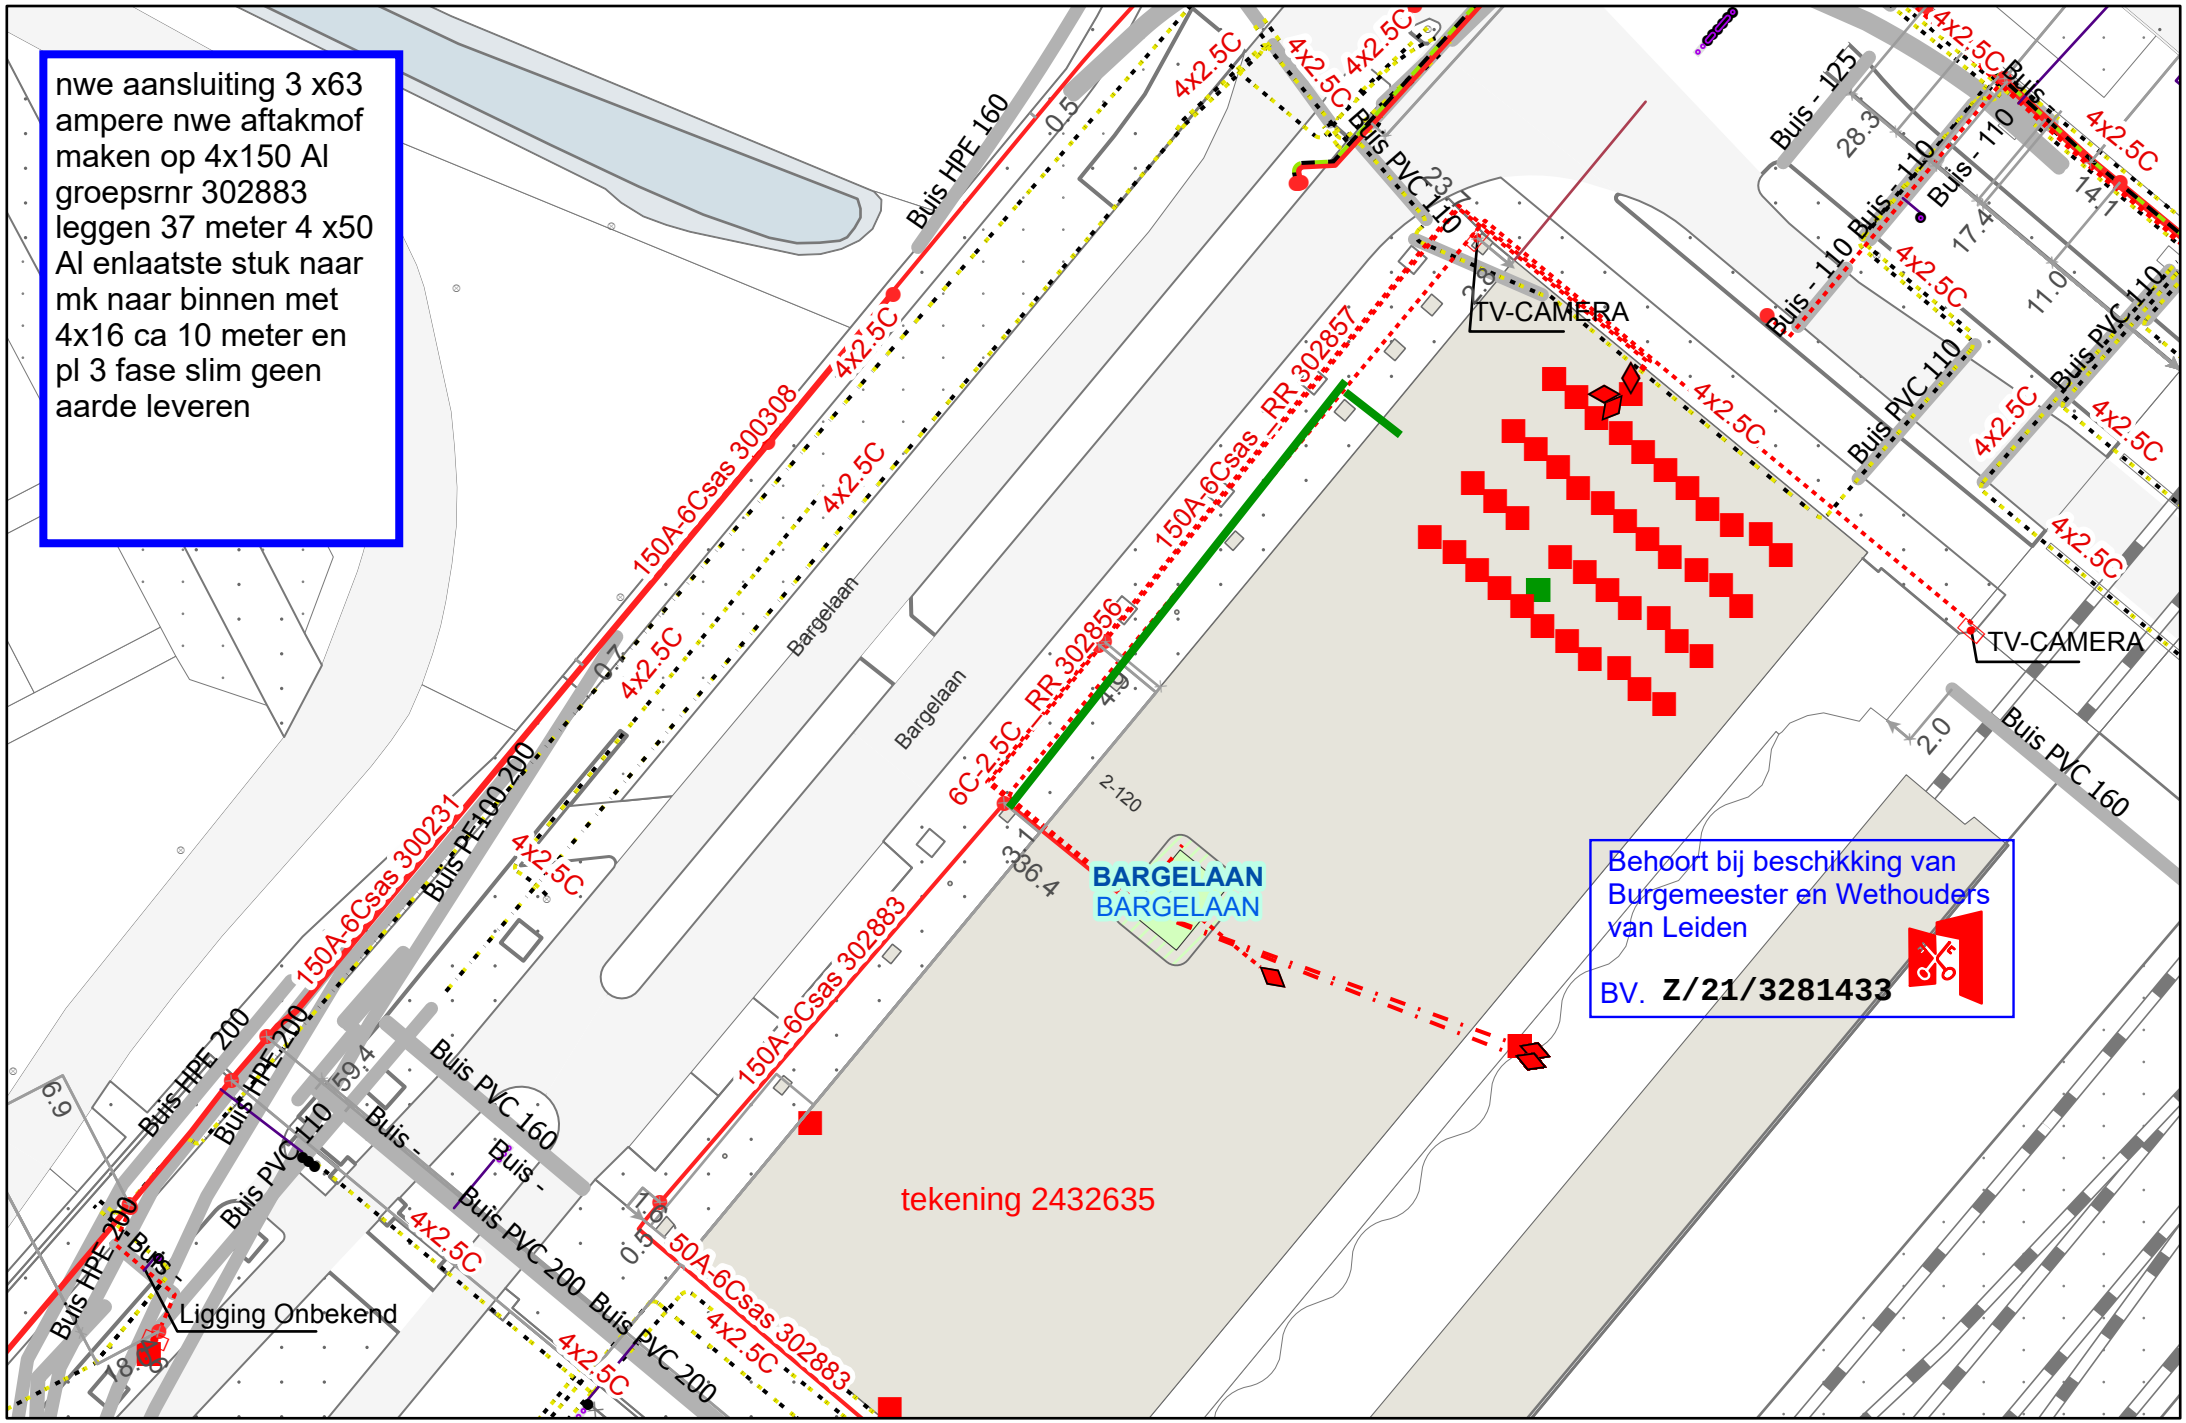

Liander

Formaat: A4 Liggend
Datum: 14-04-2021
Schaal: 1:500

N

E-LS
Coördinaat linkeronderhoek: (92990.742,464684.422)
Coördinaat rechterbovenhoek: (93134.443,464777.800)