


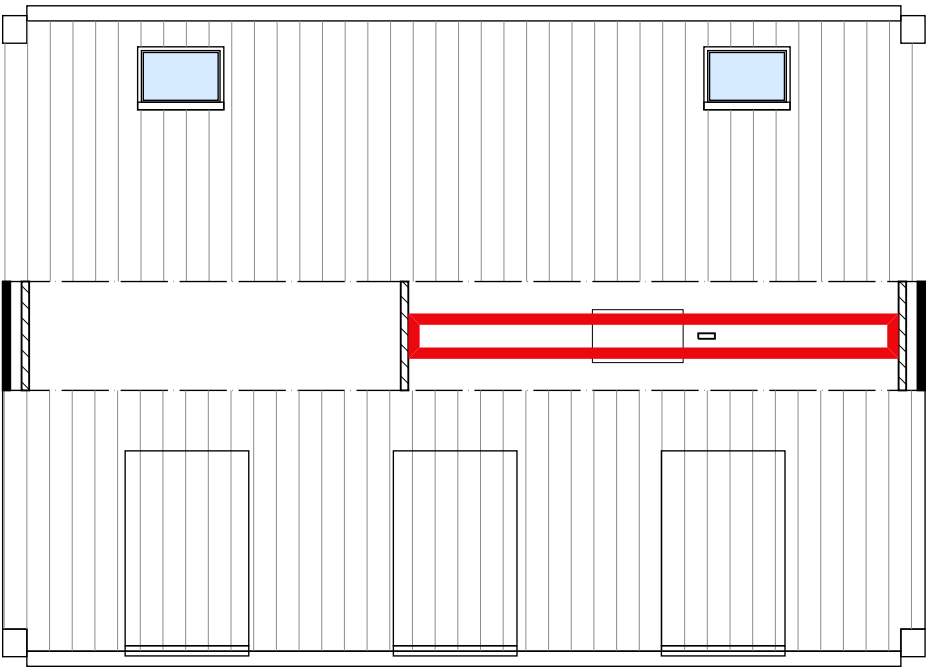


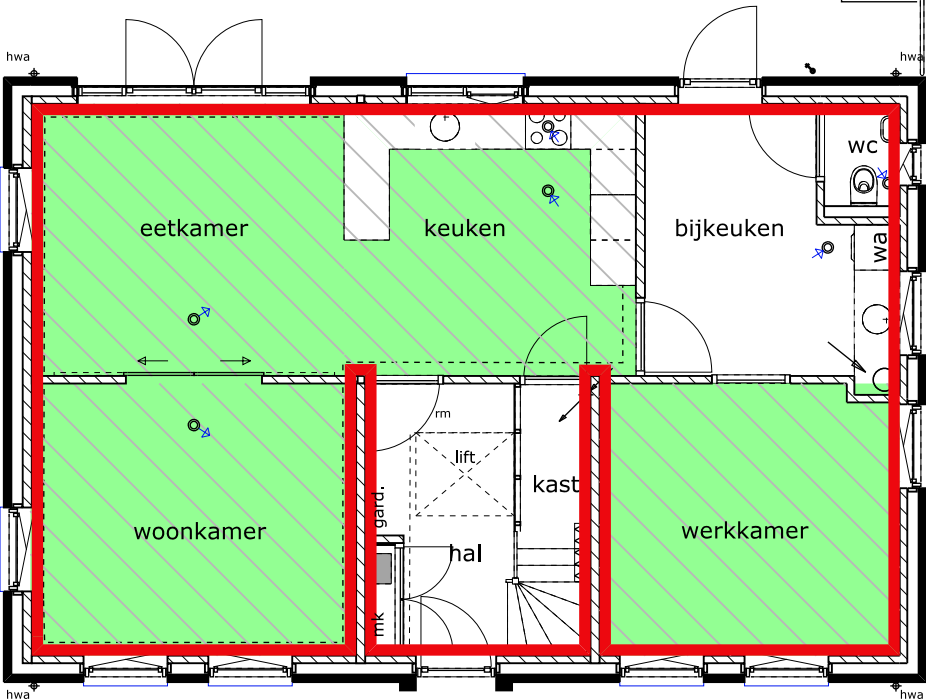


Zolder

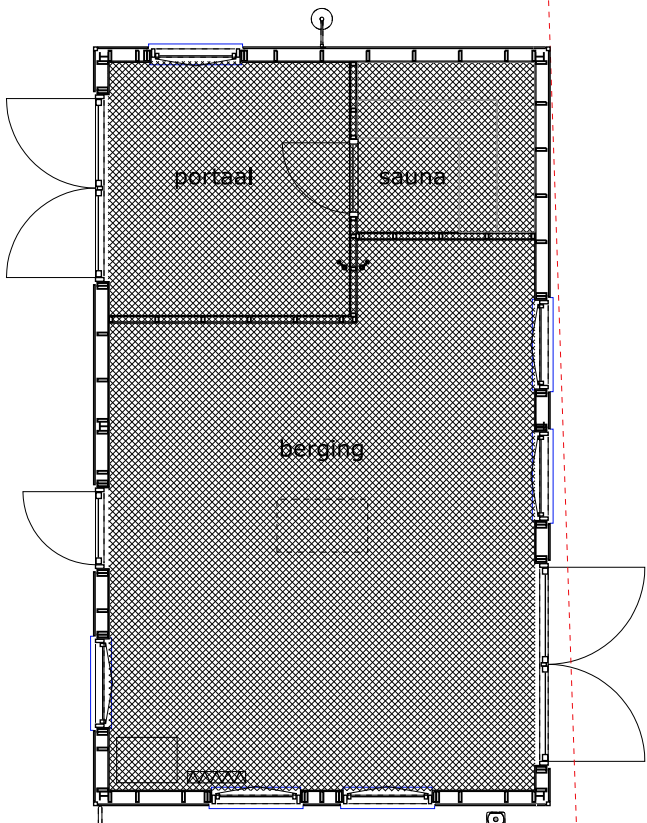

Begane grond

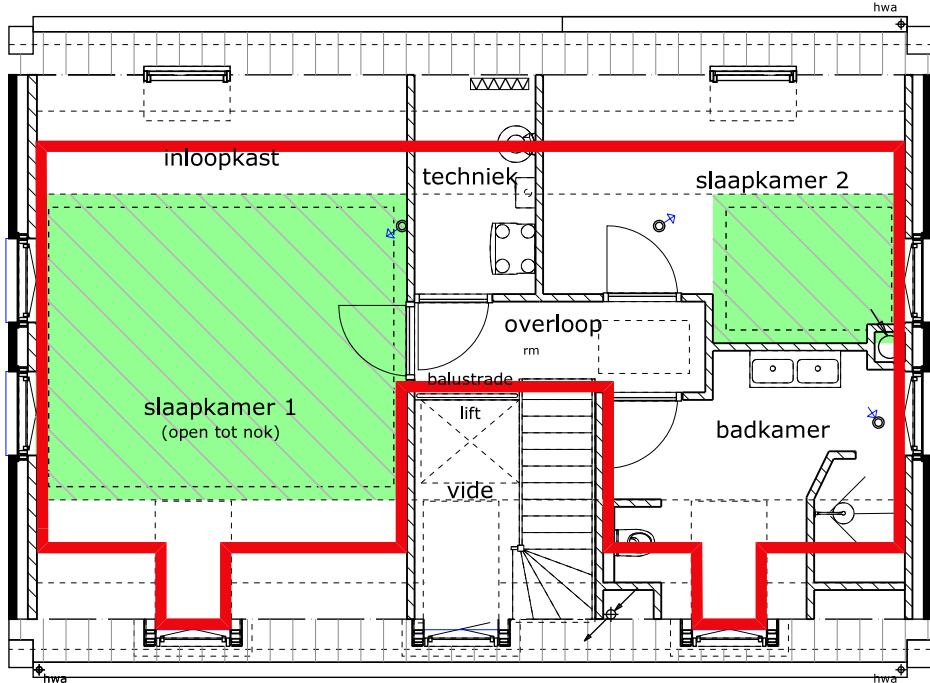

Verdieping

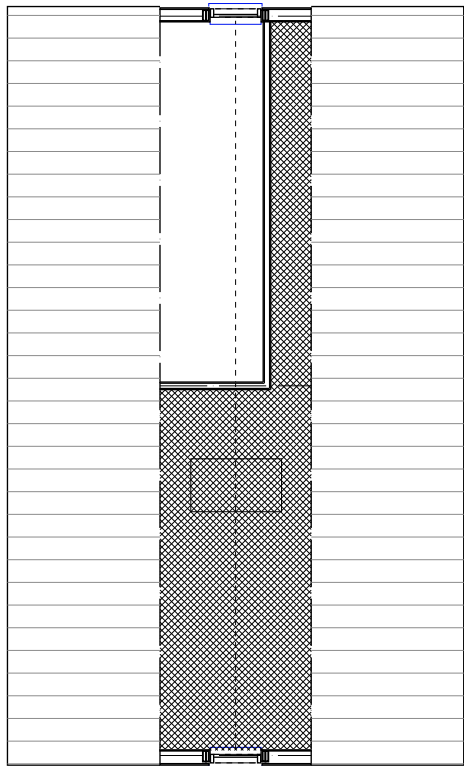

BOUWBESLUIT RUIMTEN	
gebruiksoppervlakte	
verblijfsgebied	
verblijfsruimte	
overige gebruiksfunctie	

BOUWBESLUIT OPPERVAKTEN	
gebruiksoppervlakte	146,0 m2
verblijfsgebied	107,8 m2
- keuken, eetkamer en woonkamer	82,9 m2
- slaapkamer 1	19,9 m2
- slaapkamer 2	5,0 m2
verblijfsruimte	
- keuken	13,9 m2
- eetkamer	14,9 m2
- woonkamer	15,5 m2
- werkkamer	14,3 m2
- slaapkamer 1	19,9 m2
- slaapkamer 2	5,0 m2
overige gebruiksfunctie	
- bijgebouw	66,5 m2
min. verblijfsgebied 55% gebruiksopp. aanwezig 146,0x 0.55 = 80,3 m2	
verblijfsgebied = 107,8 m2 --> voldoet	

J.F. Kennedylaan 203
5981 WZ Panningen
T: 077 307 1229
I: www.janssenbo.nl
E: info@janssenbo.nl



werk: Nieuwbouw woning met bijgebouw
De Steegh te Lottum
werknr. 20104

B06

onderdeel: Bouwbesluittekening opdrachtgever: Dhr. en mevr. Cardinaals

datum: 30-07-2021
gewijzigd: formaat: A2 schaal: 1 : 100 getekend: