

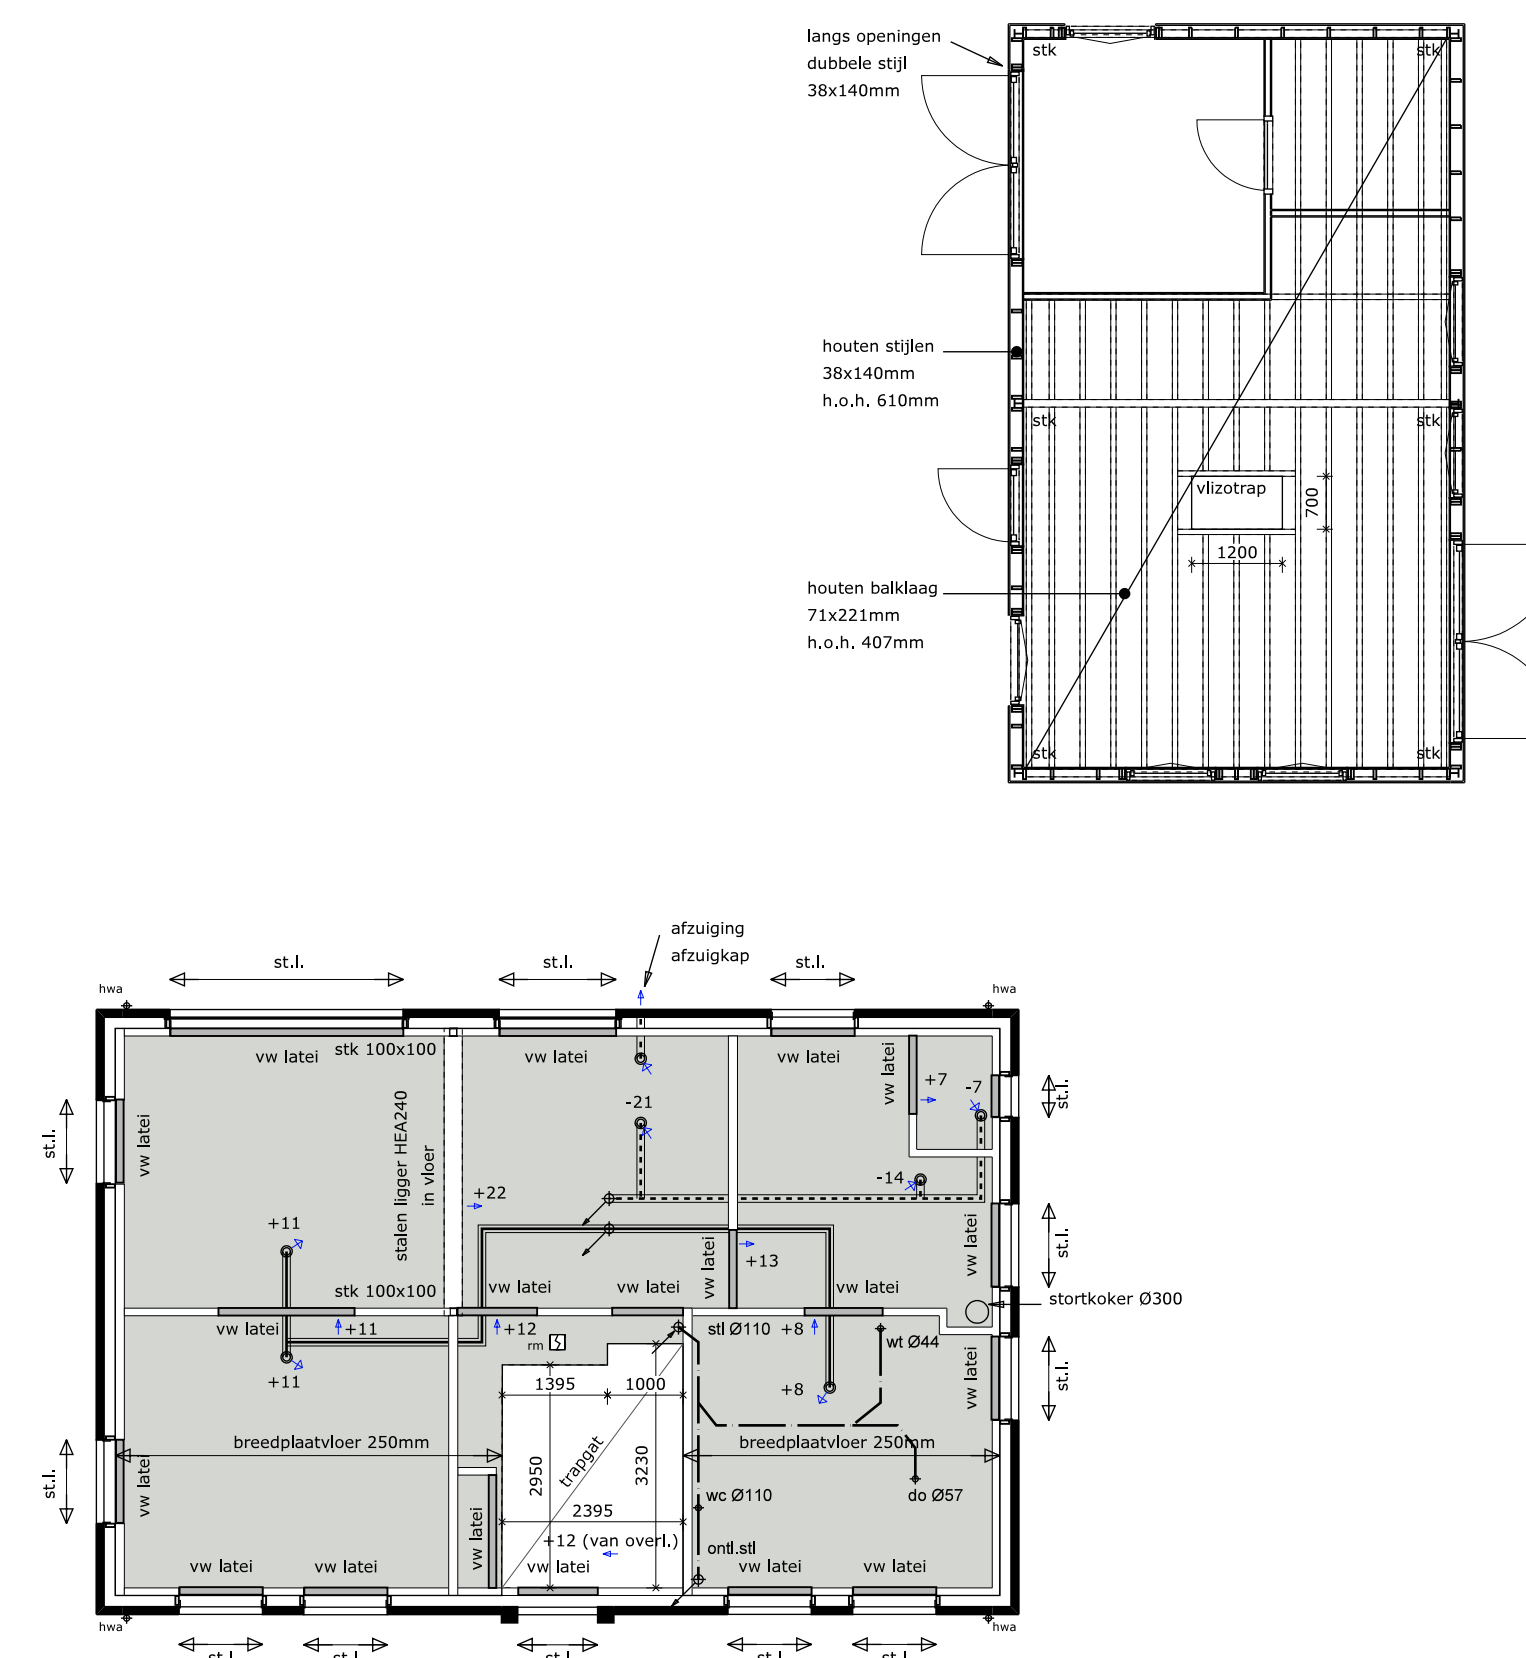
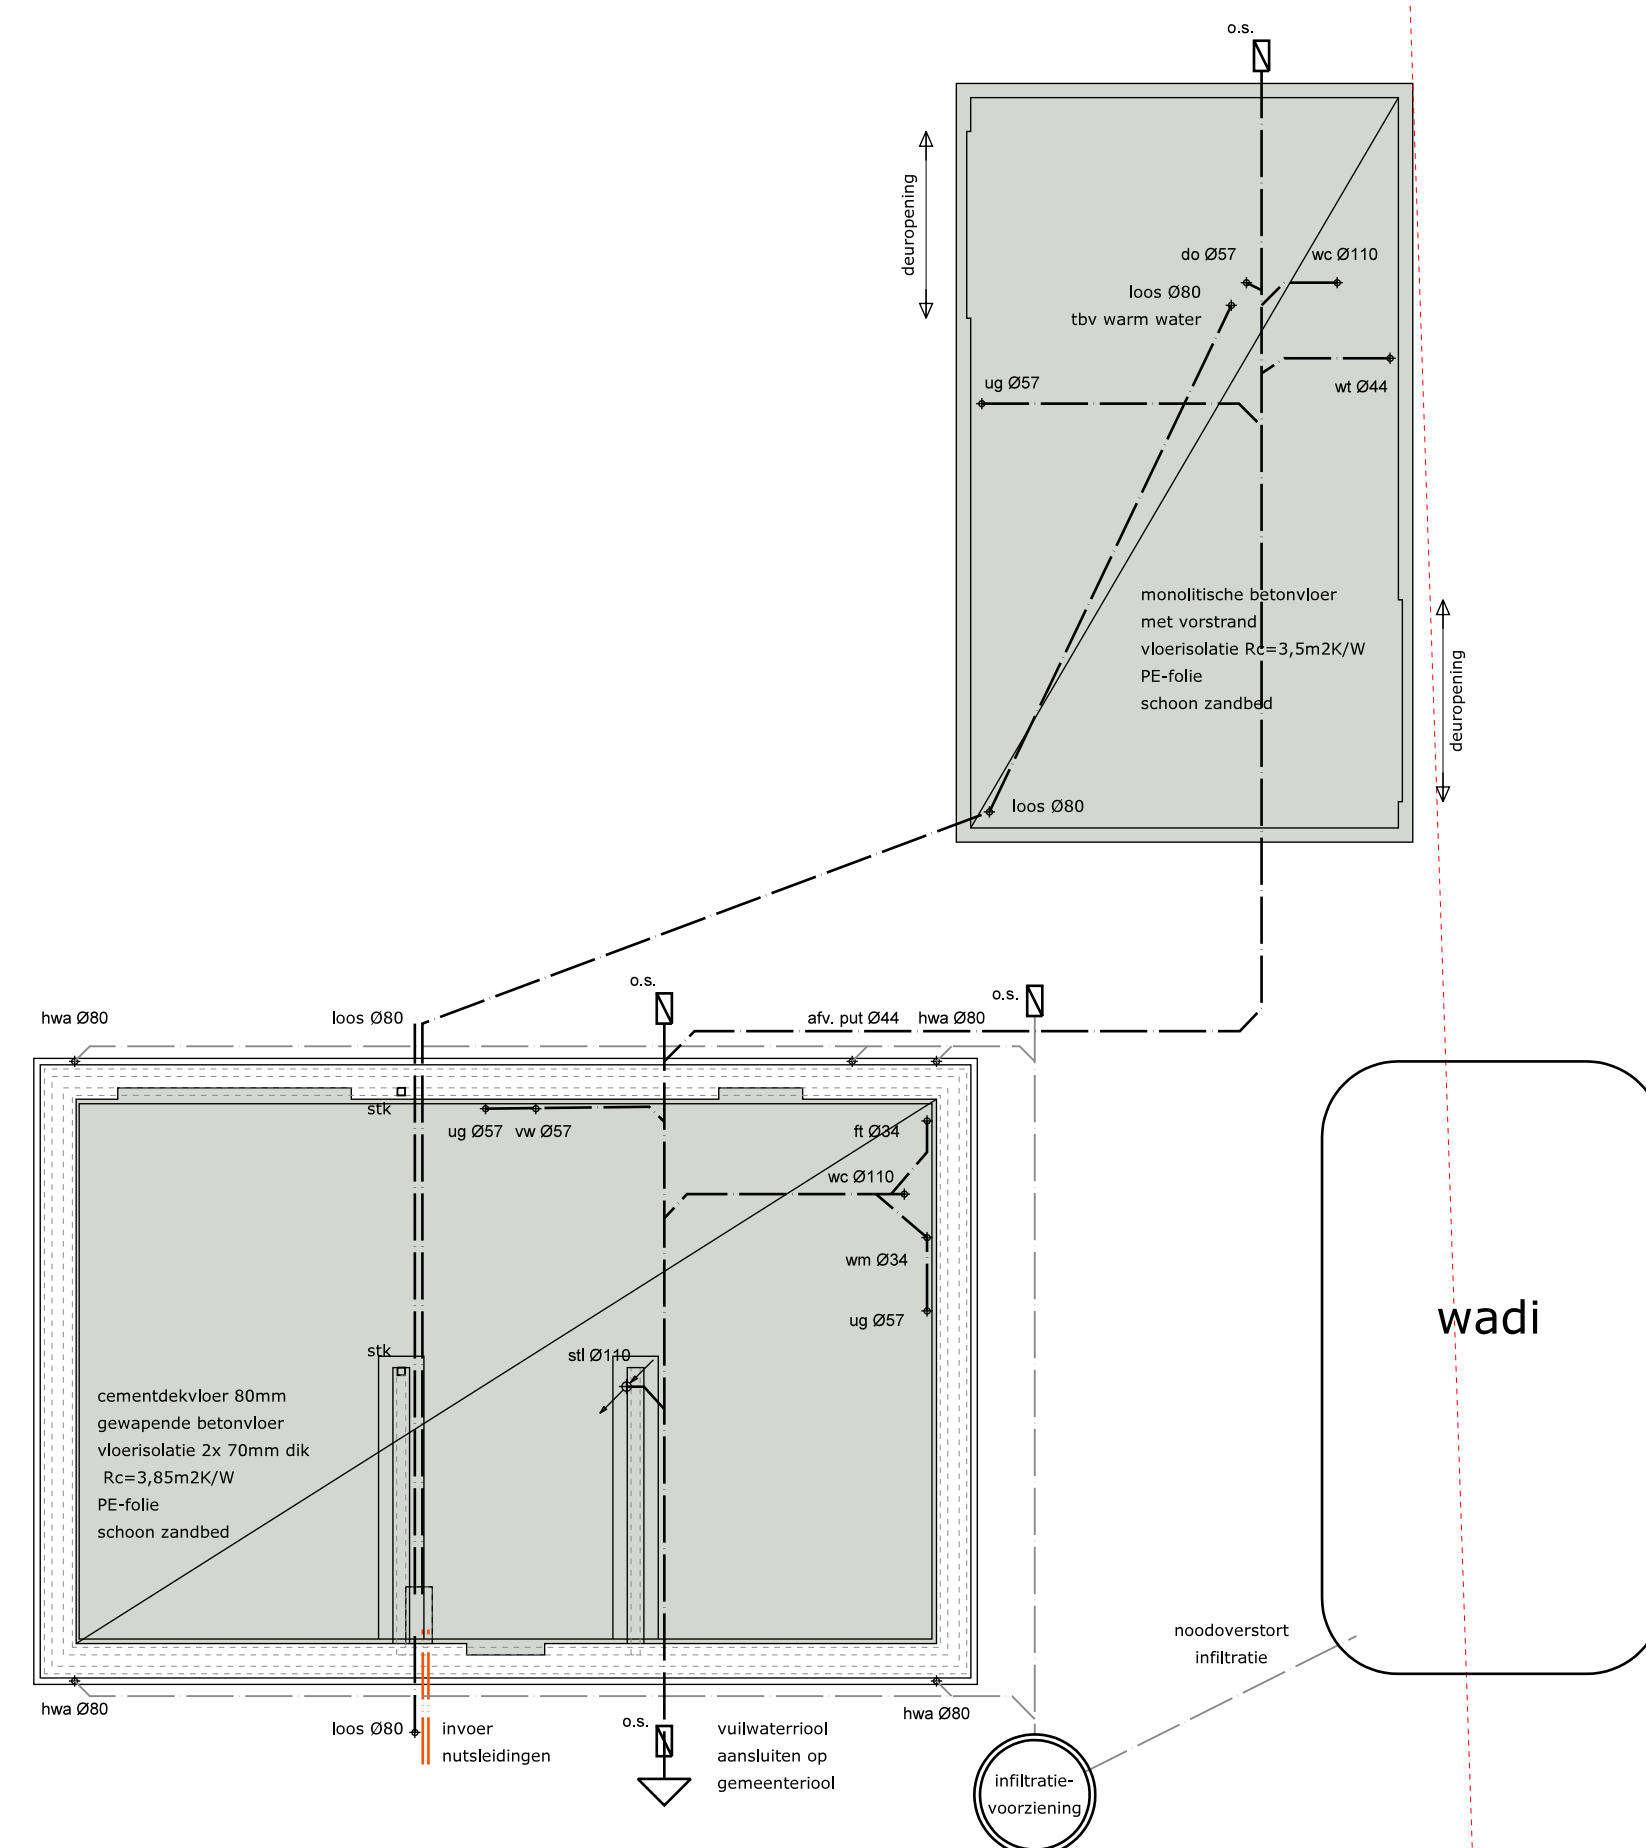


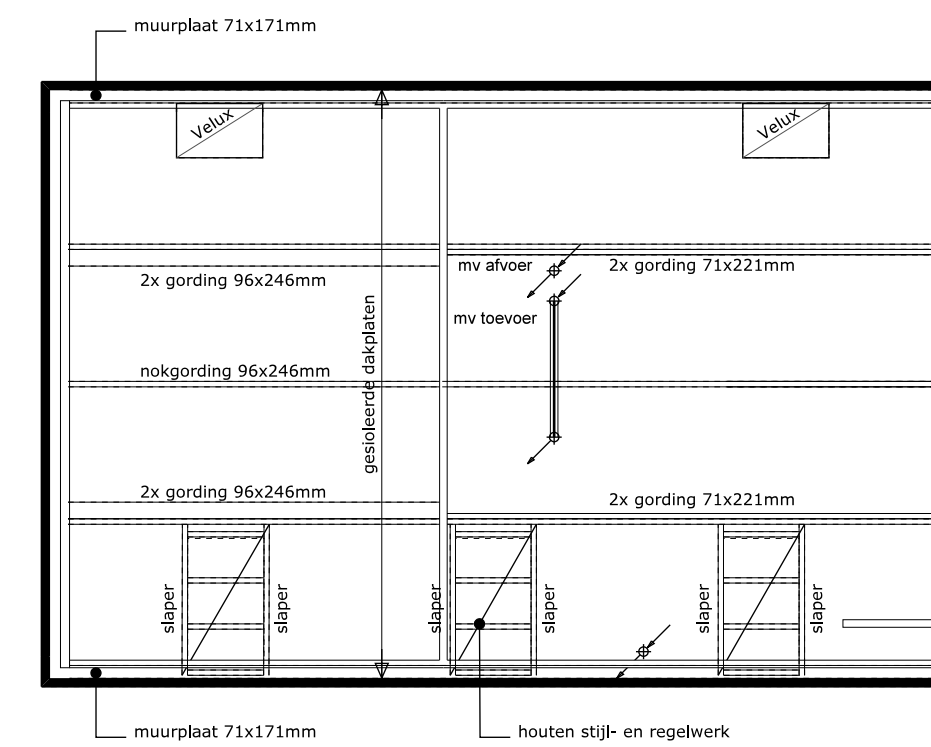

Renvooi-symbolen	
	mech. ventil. afvoer
	mech. ventil. toevoer
	mech. ventil. afvoer
	mech. ventil. toevoer
	vuilwaterriool
	schoonwaterriool
hwa Ø80	hemelwaterafvoer
stl Ø110	standleiding
wc Ø110	toilet
ut Ø44	wastafel
ug Ø57	uilstortgootsteen
ft Ø34	fontein
wm Ø34	wasmachine
vw Ø57	vatwasser
do Ø57	douche
cv Ø34	condensaafvoer
o.s.	
	ontstoppingsstuk
	vuilriek betonlaten
	stalen lat

J.F. Kennedylaan 203
5981 WZ Panningen
T: 077 307 1229
I: www.janssenbo.nl
E: info@janssenbo.nl

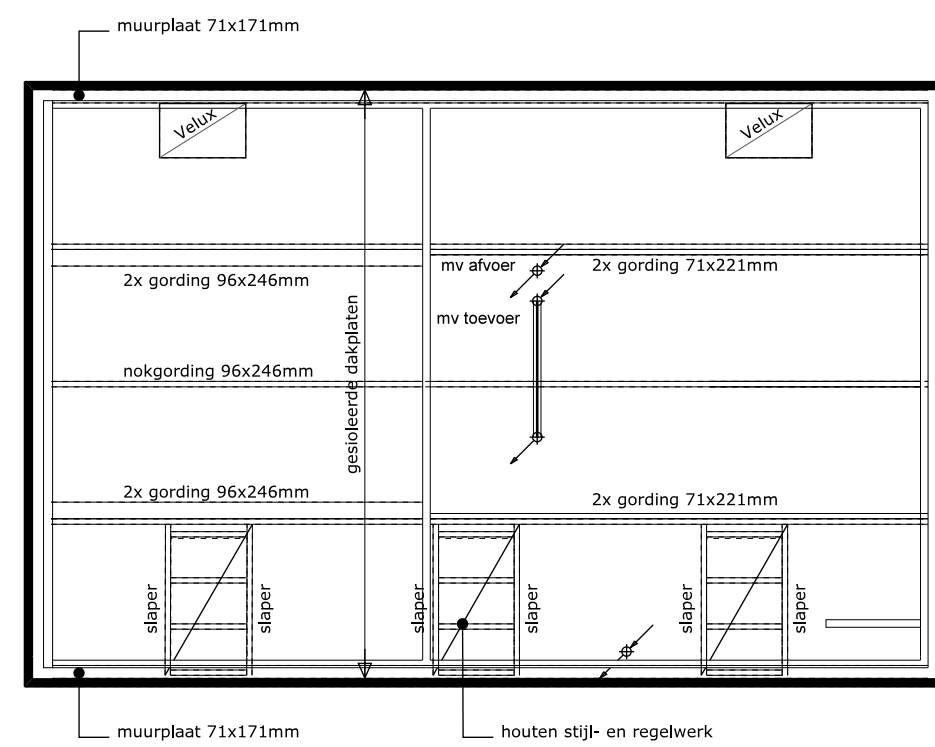

werk: Nieuwbouw woning met bijgebouw
De Steegh te Lottum
werknr. 20104

B05

onderdeel: **Constructie/riolering** opdrachtgever: **Dhr. en mevr. Cardinaals**

datum: 30-07-2021
gewijzigd: formaat: A1 schaal: 1 : 100 getekend: