



Kunststof buitenkozijnen woning
Aluminium kozijnen

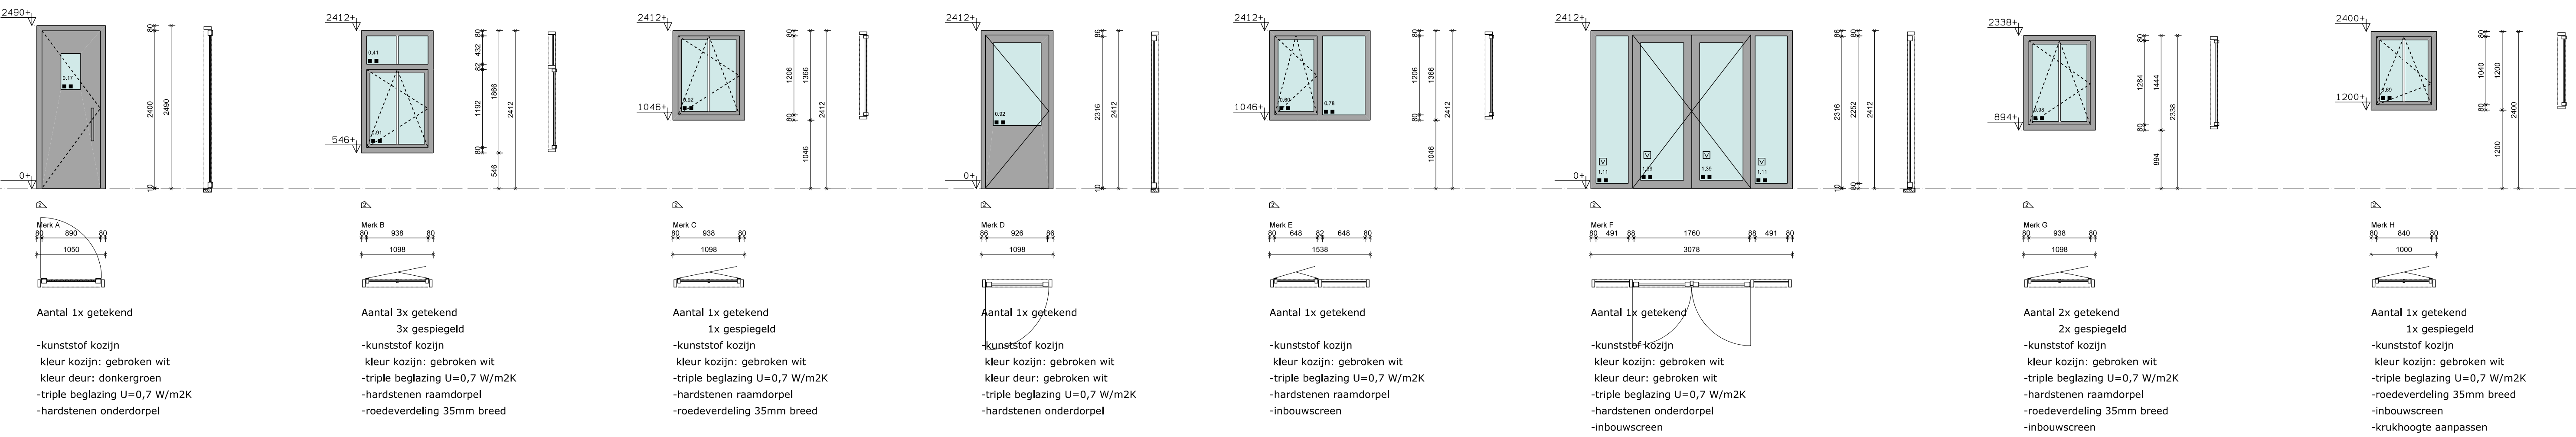

Aluminium kozijnen


Velux dakraam woning

Kunststof buitenkozijnen bijgebouw

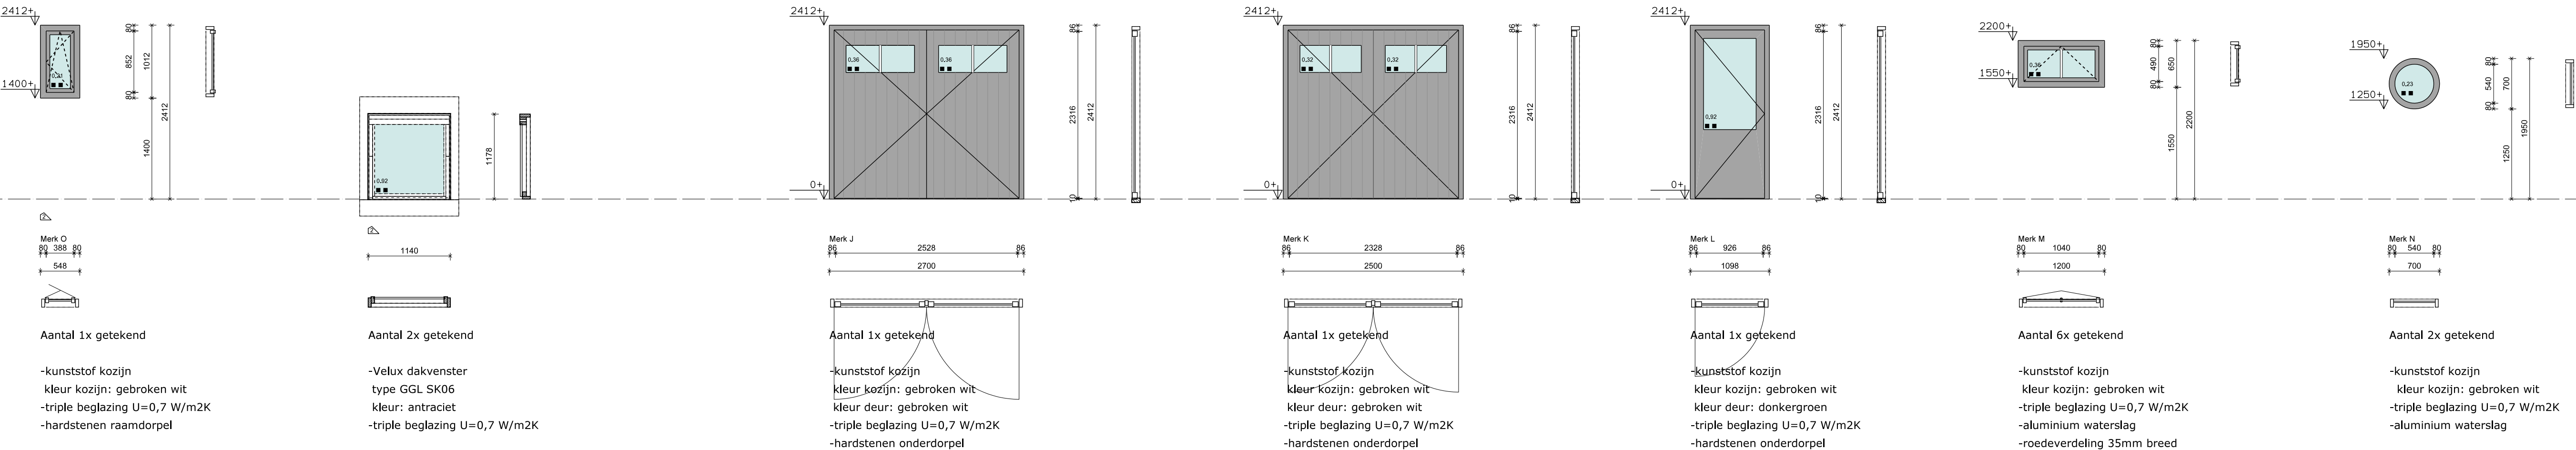

Houten binnenkozijnen

Houten binnenkozijnen

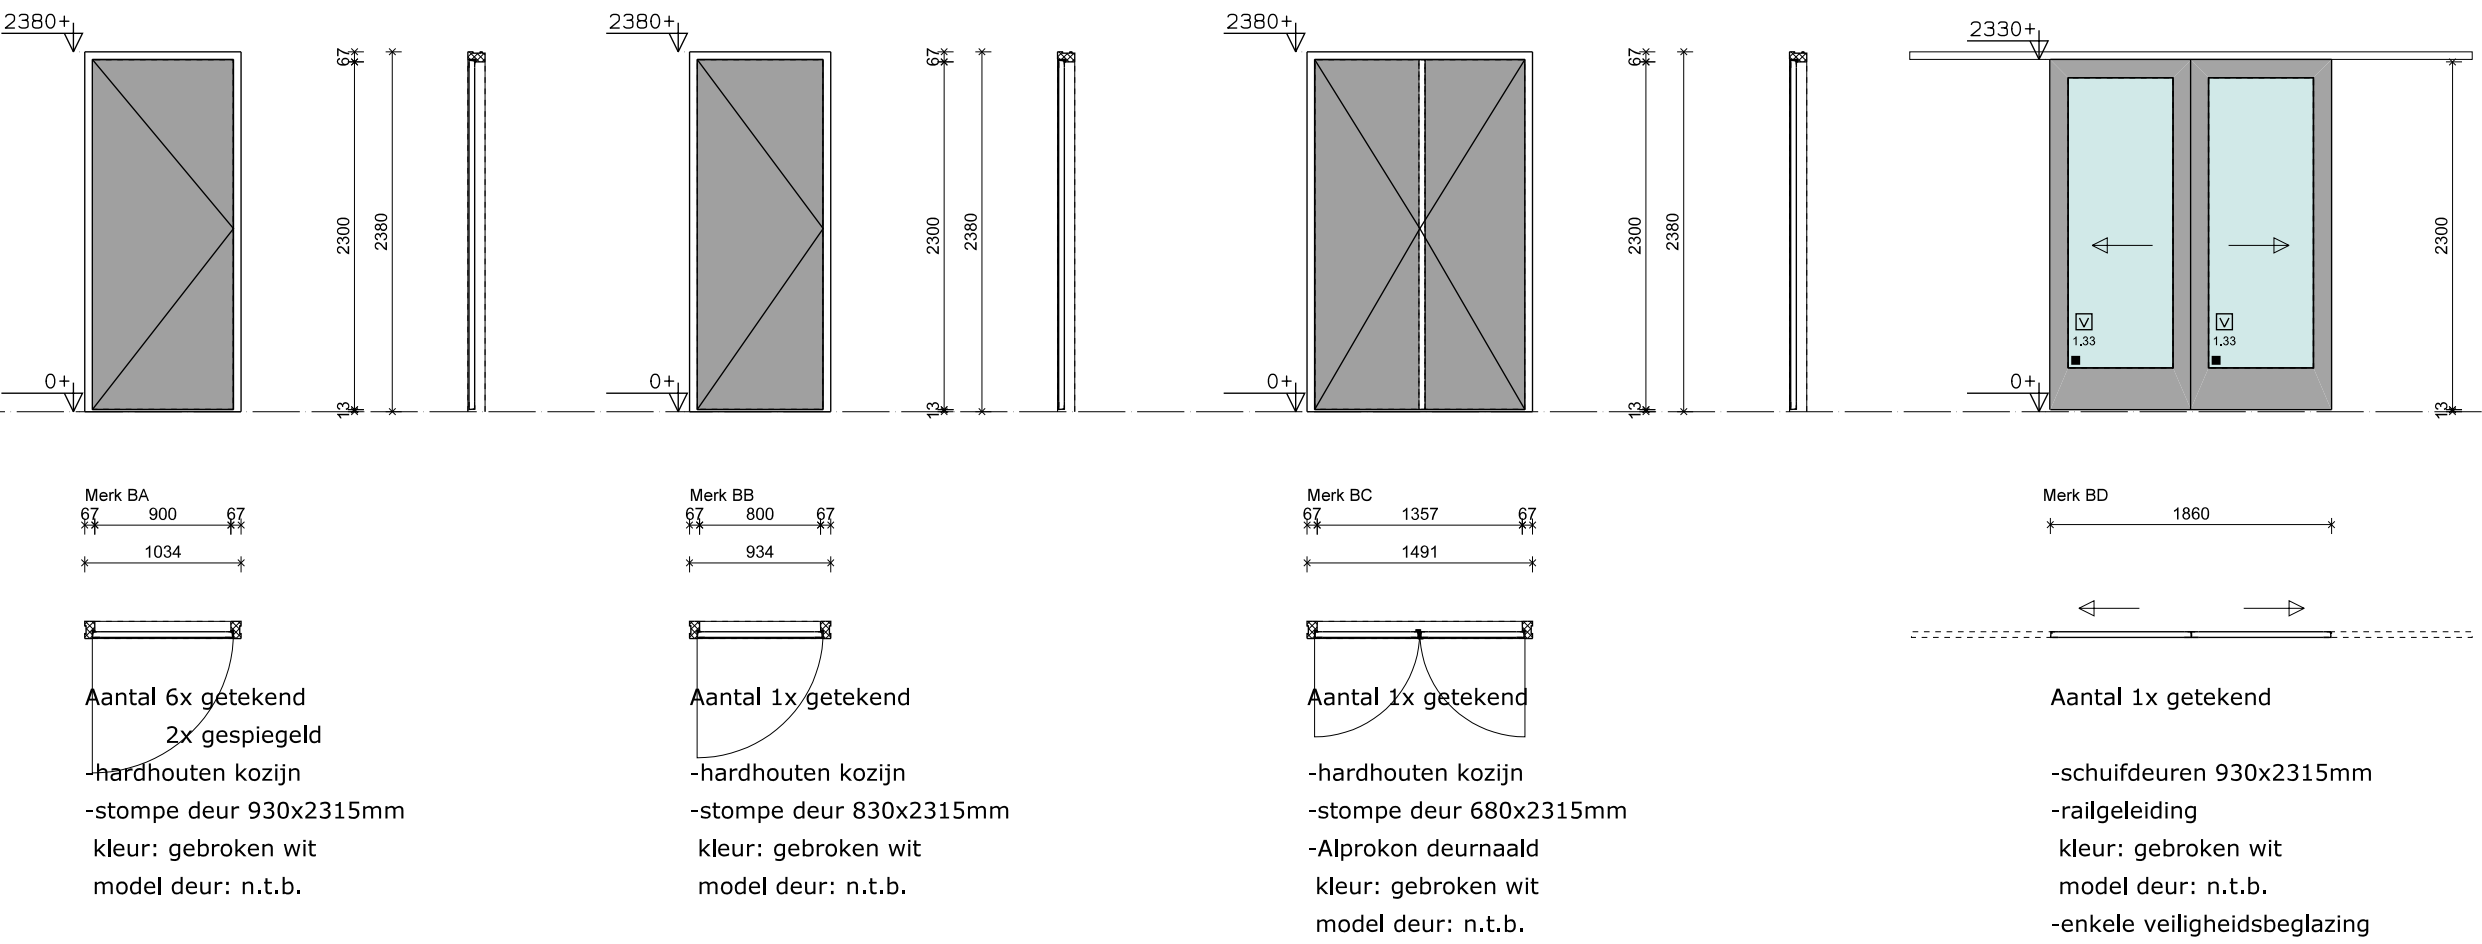

RENVOOI-BEGLAZING	
	enkel glas
	isolatieglas triple glas
	veiligheidsglas
	inbraakwerendheidsklasse volgens BB afd. 2.15 NEN 5087 en NEN 5096

J.F. Kennedylaan 203
5981 WZ Panningen
T: 077 307 1229
I: www.janssenbo.nl
E: info@janssenbo.nl



Nieuwbouw woning met bijgebouw
De Steegh te Lottum
20104

B04

onderdeel: Kozijnstaat

opdrachtgever: Dhr. en mevr. Cardinaals

datum: 30-07-2021
gewijzigd:

formaat: A1

schaal: 1 : 50

getekend: