



35

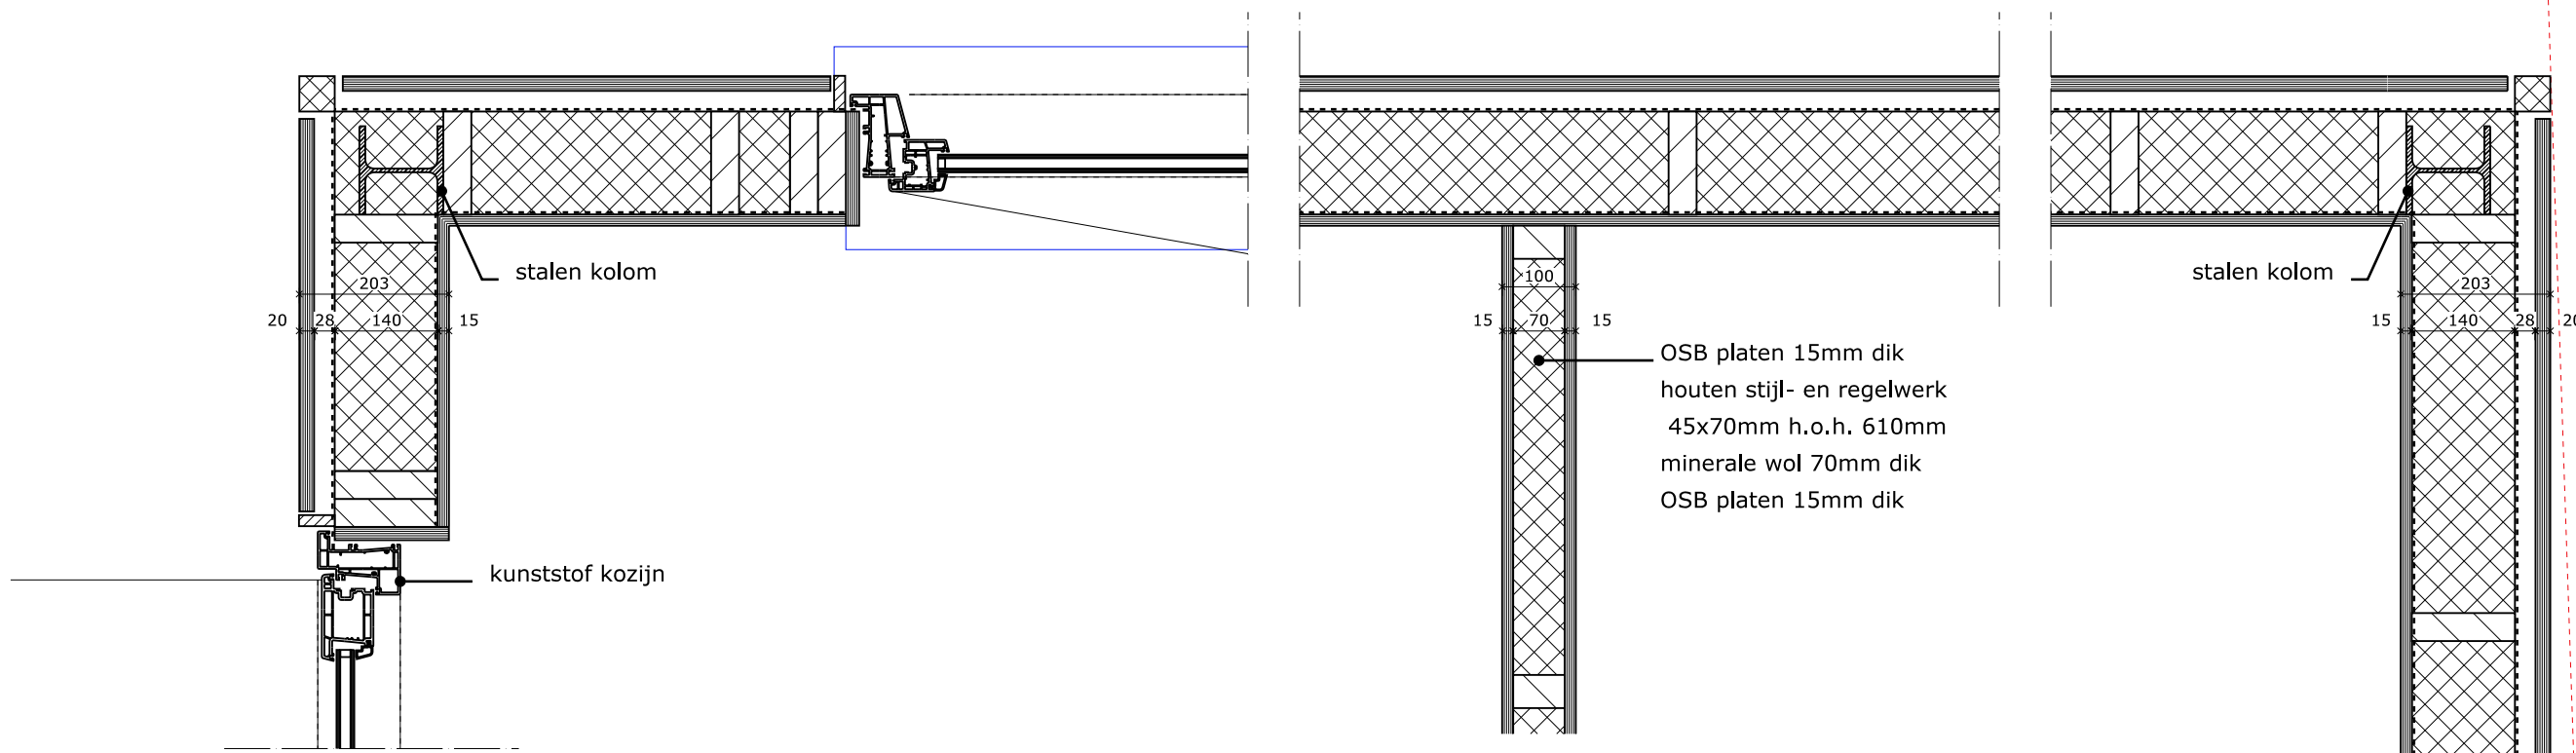

34

OSB platen 15mm dik  
houten stijl- en regelwerk  
45x70mm h.o.h. 610mm  
minerale wol 70mm dik  
OSB platen 15mm dik

33

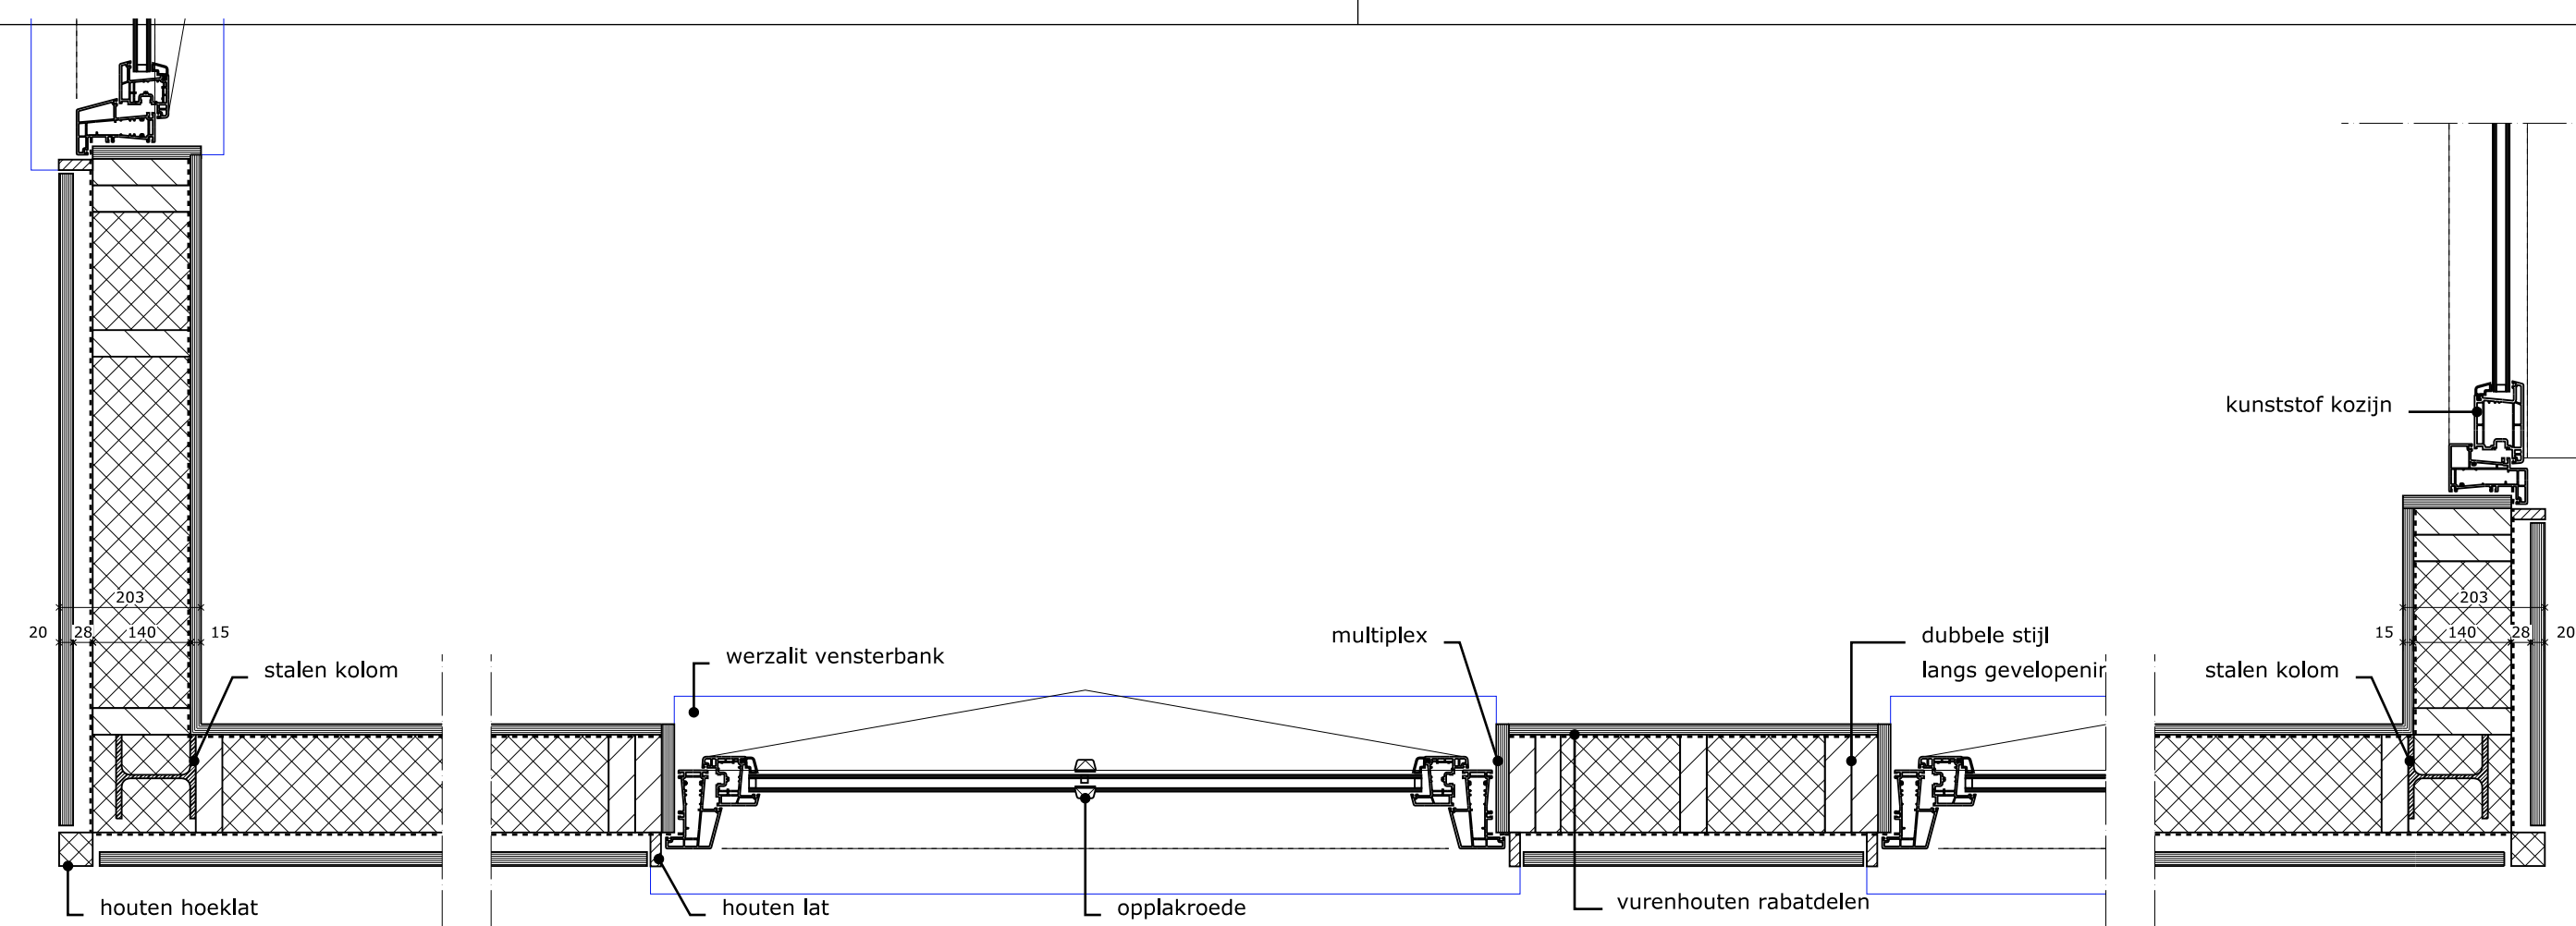


30


31

32


36

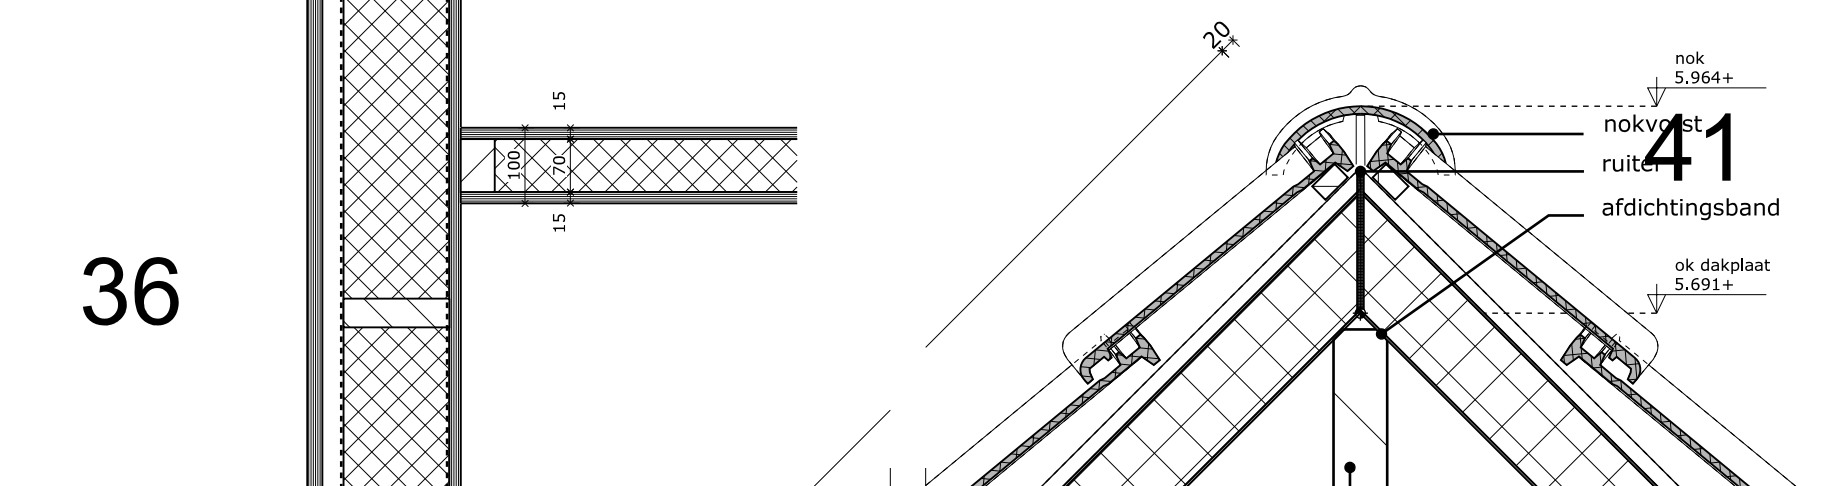

38

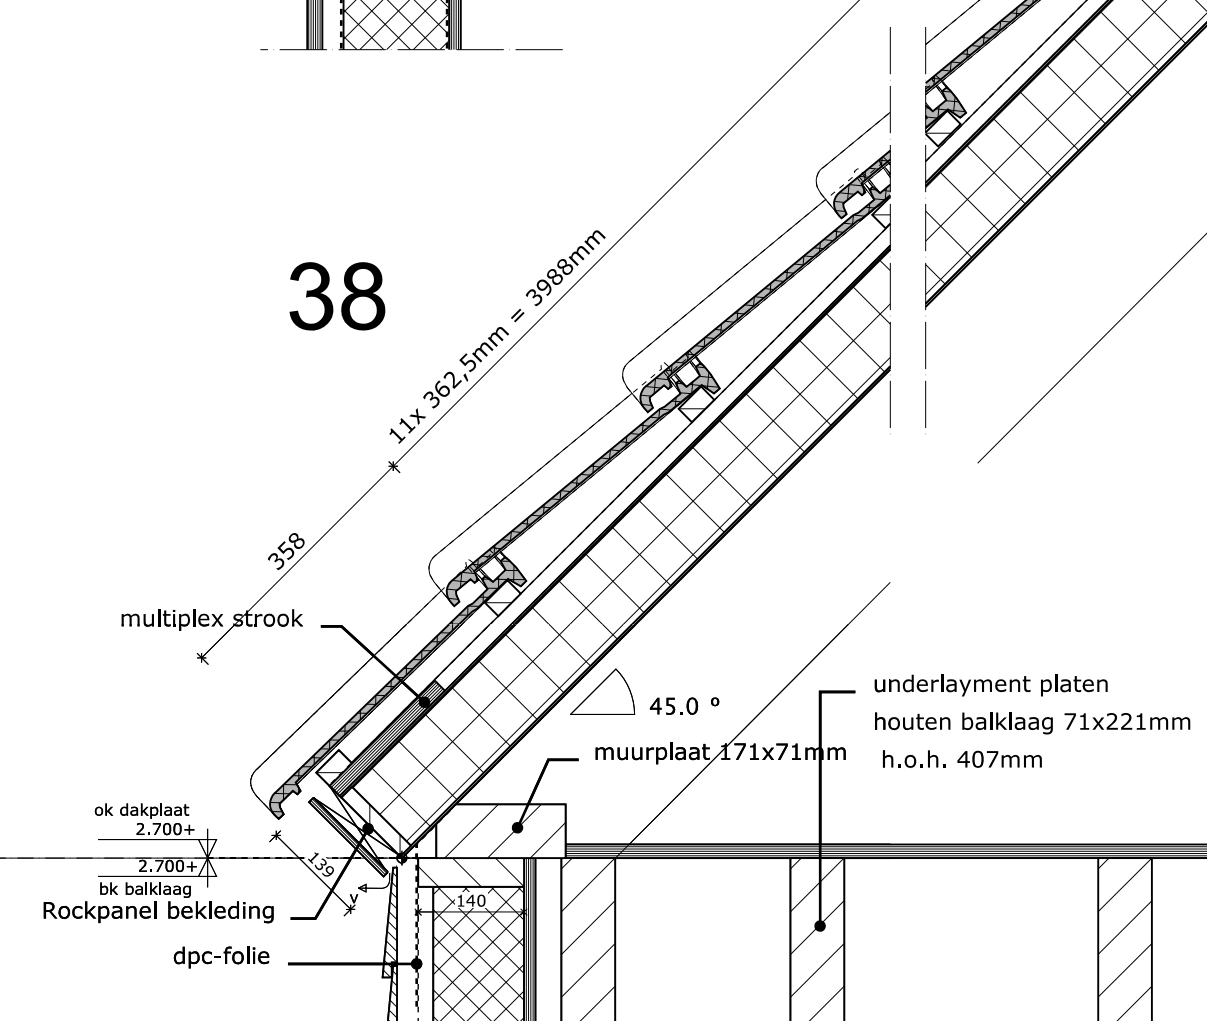


40

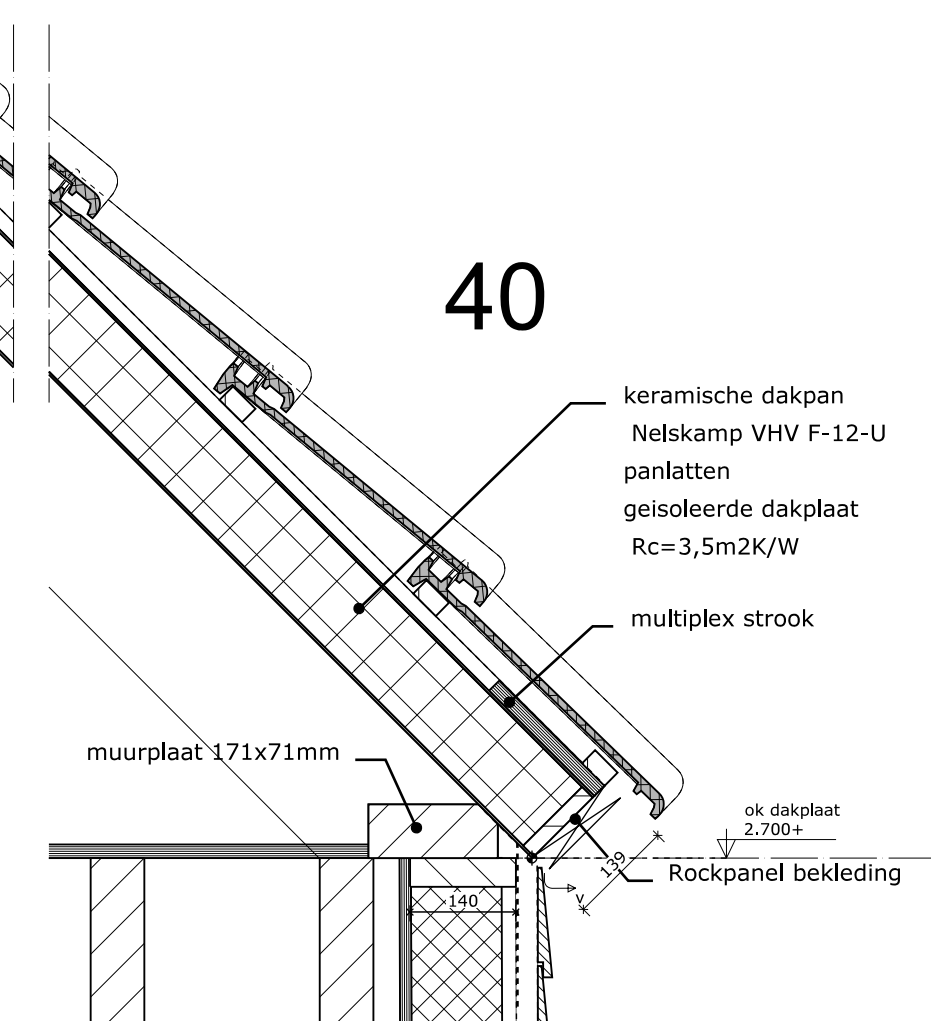

44


47

48

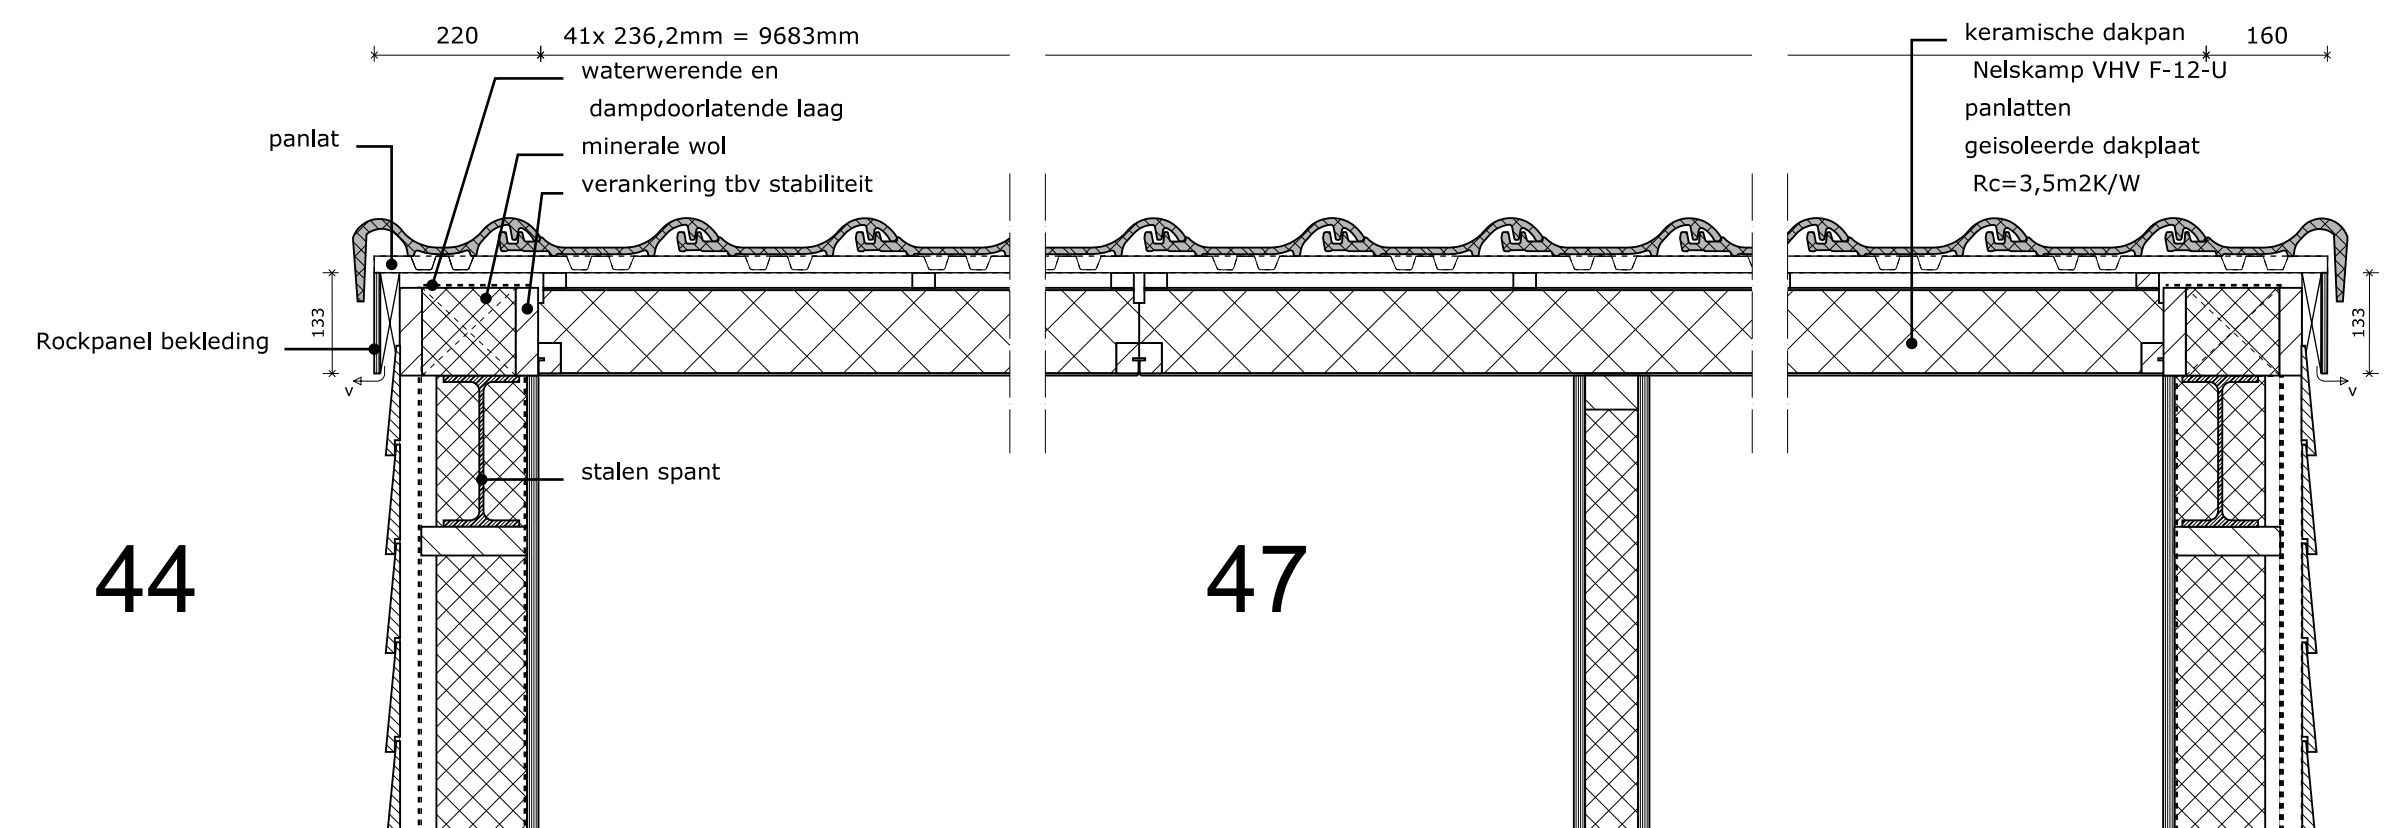


43


46

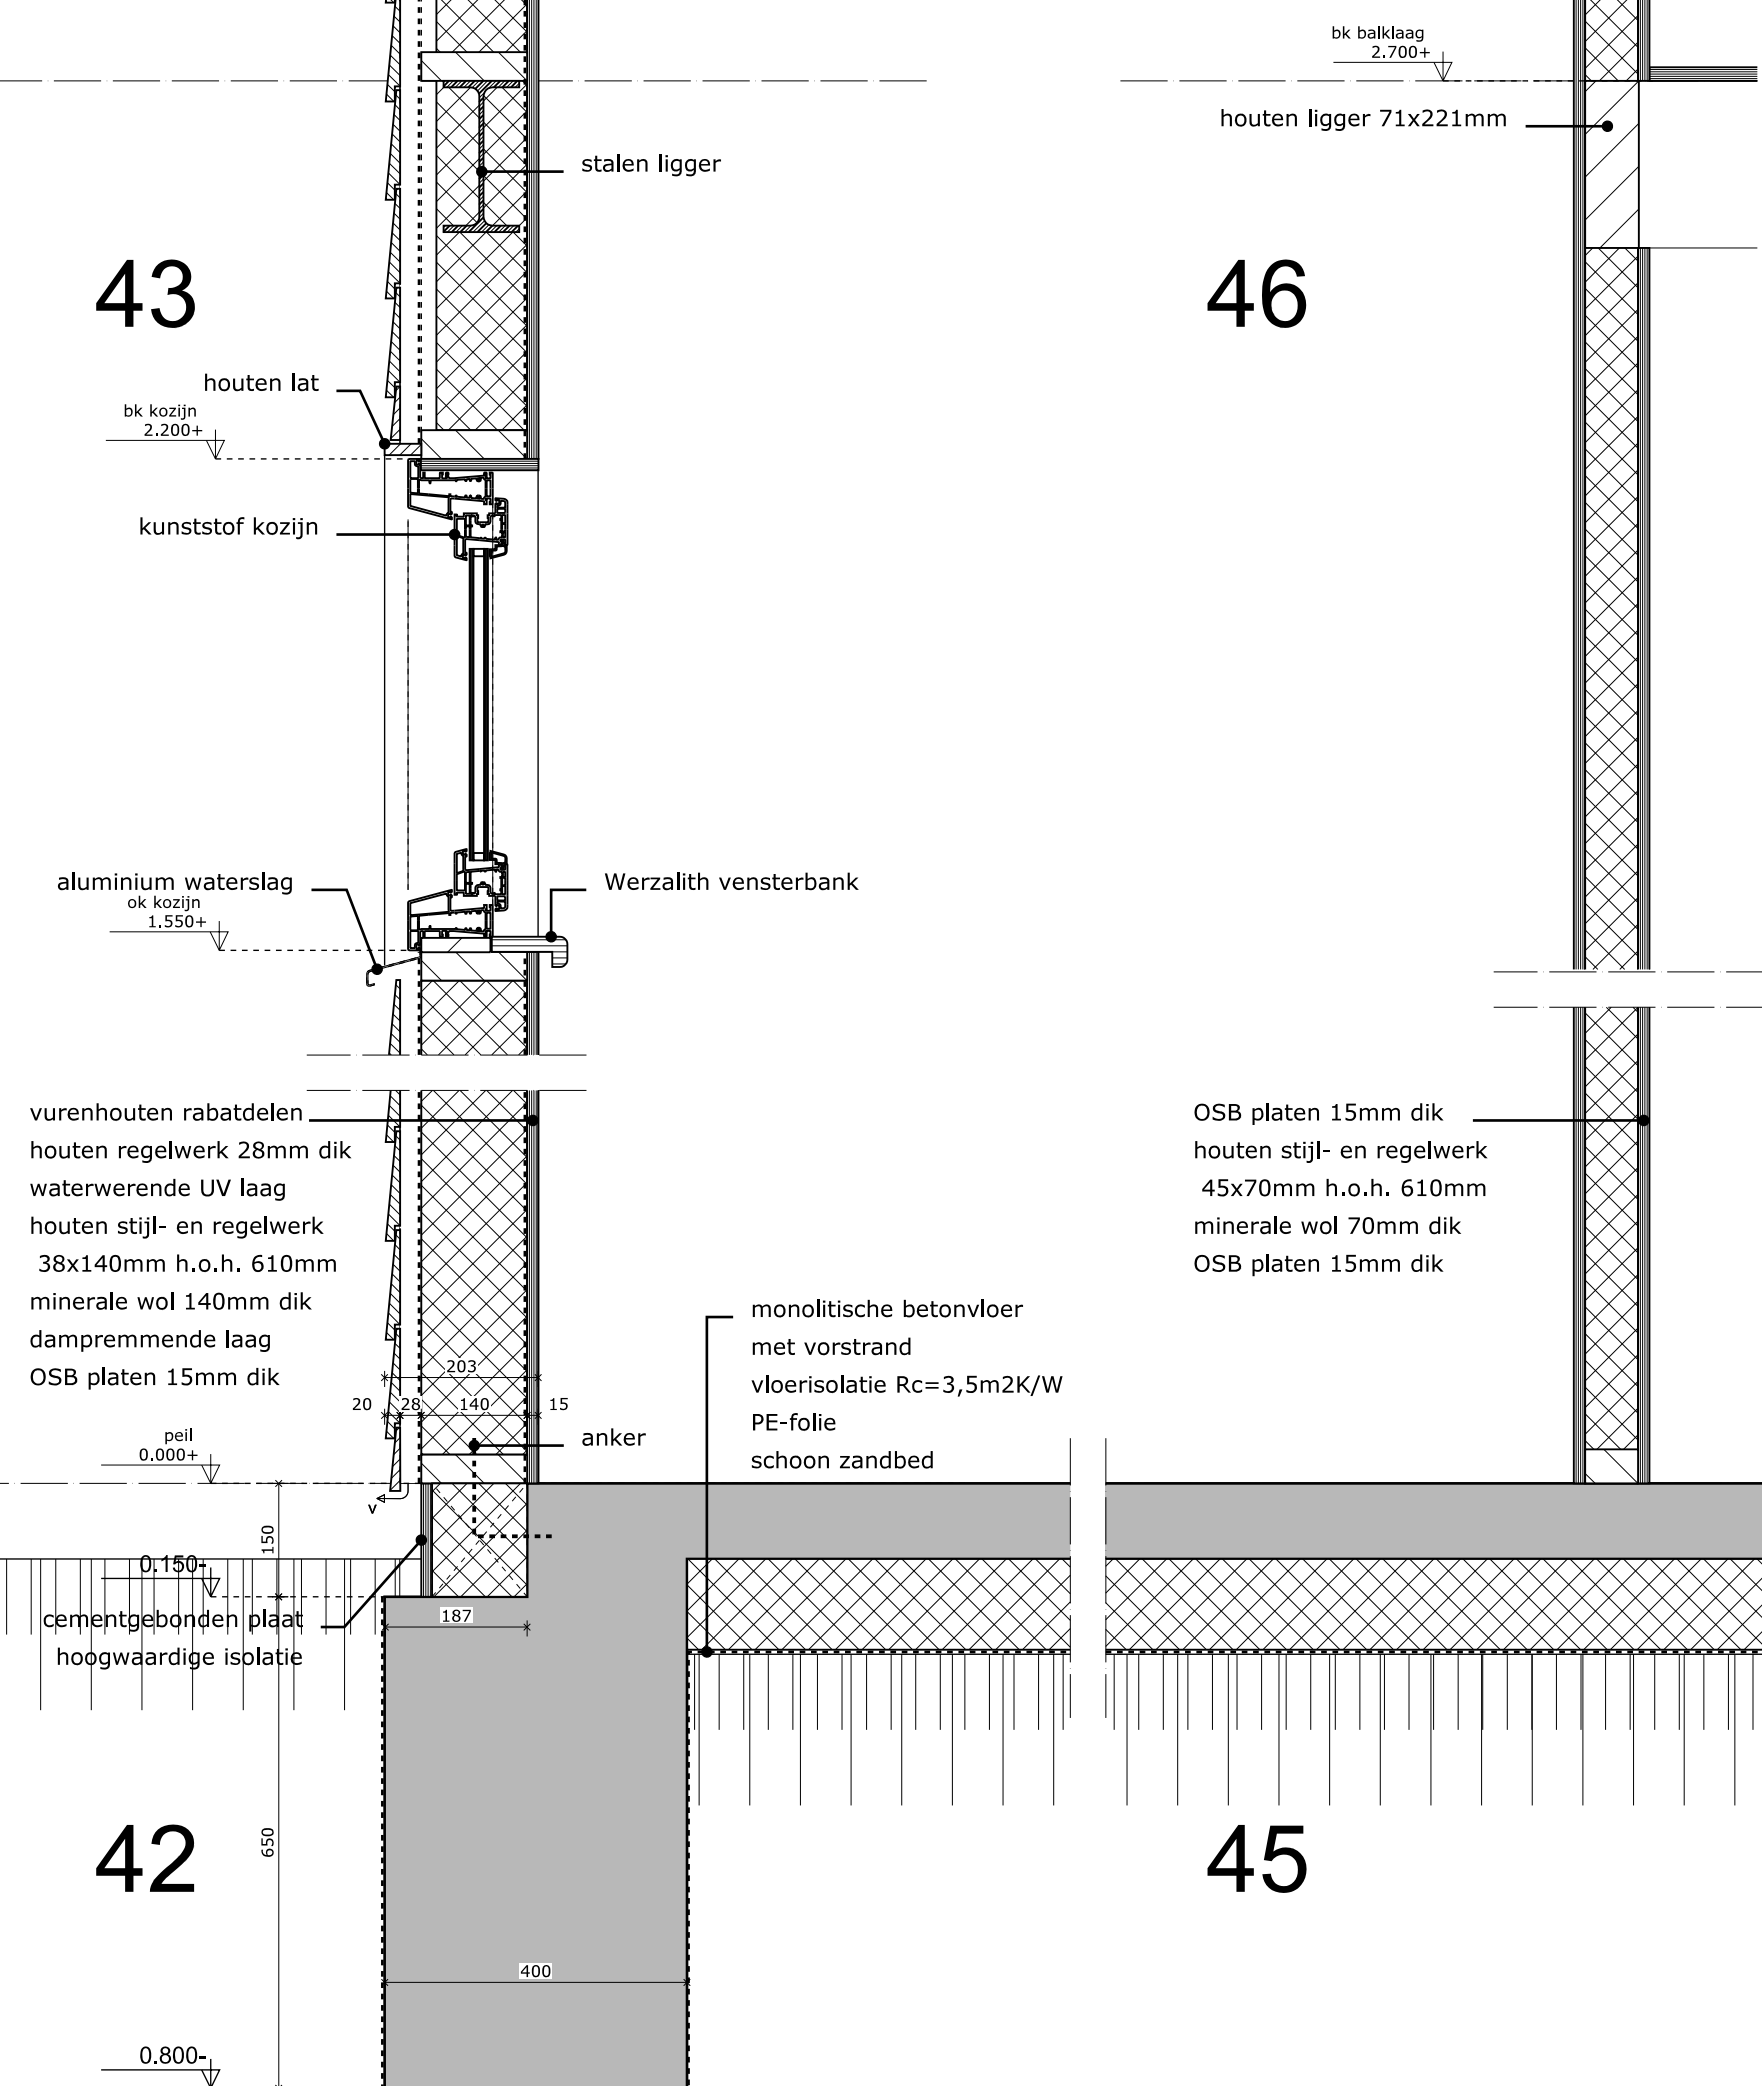


37

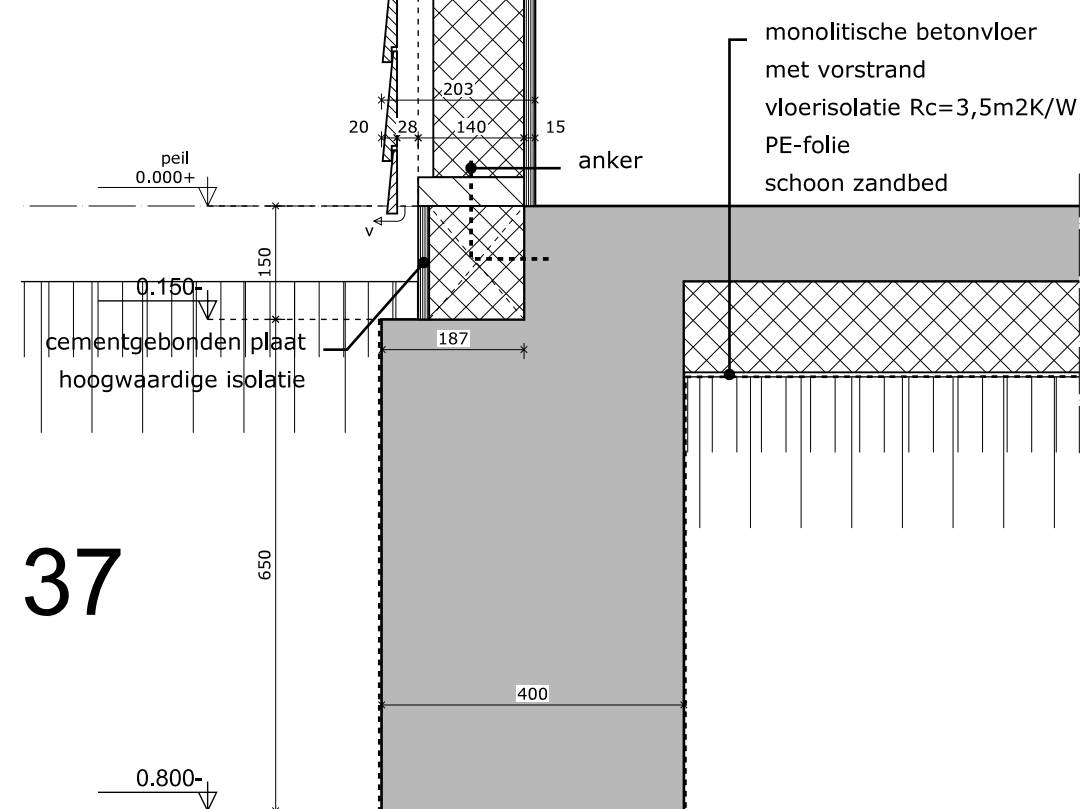

39

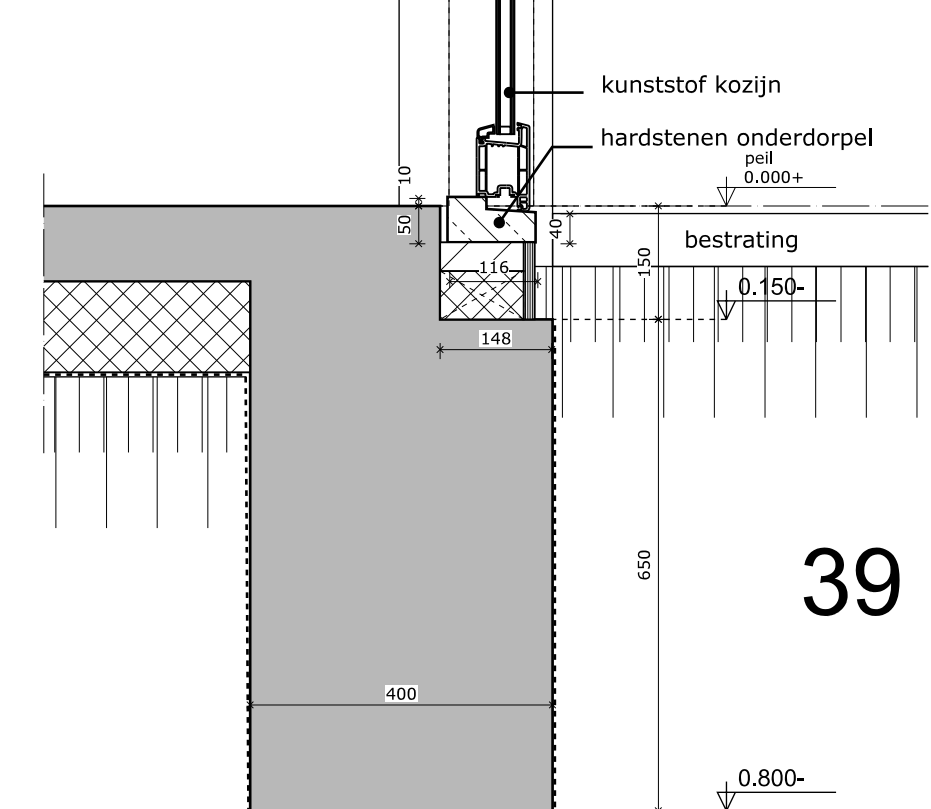

42

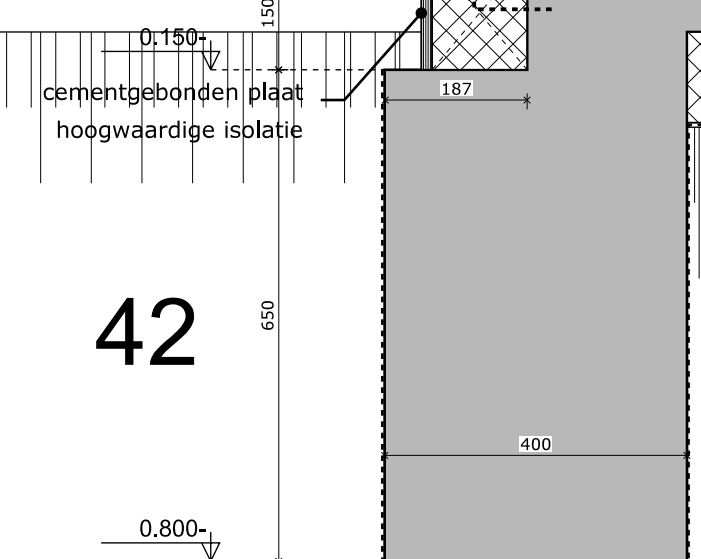

45

OSB platen 15mm dik  
houten stijl- en regelwerk  
45x70mm h.o.h. 610mm  
minerale wol 70mm dik  
OSB platen 15mm dik

J.F. Kennedylaan 203  
5981 WZ Panningen  
T: 077 307 1229  
I: www.janssenbo.nl  
E: info@janssenbo.nl



Nieuwbouw woning met bijgebouw  
De Steegh te Lottum  
20104

B03

Principe details bijgebouw opdrachtgever: Dhr. en mevr. Cardinaals

datum: 30-07-2021  
gewijzigd: formaat: A1  
schaal: 1:10  
getekend: