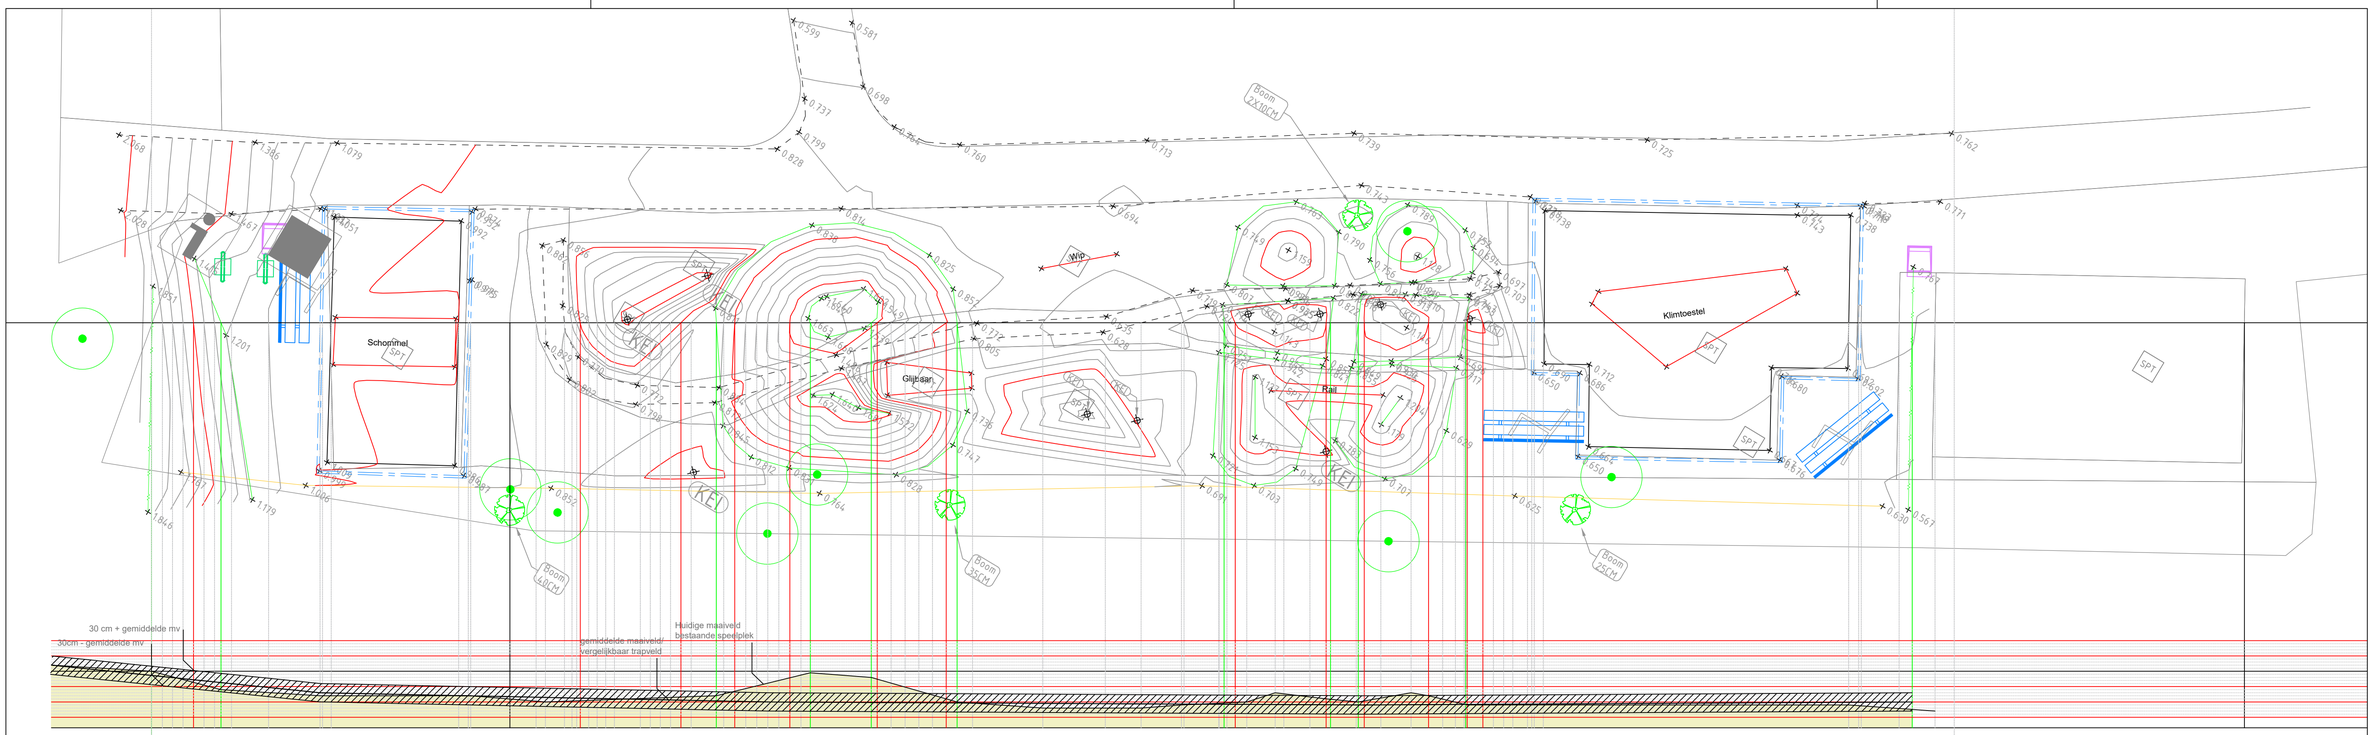

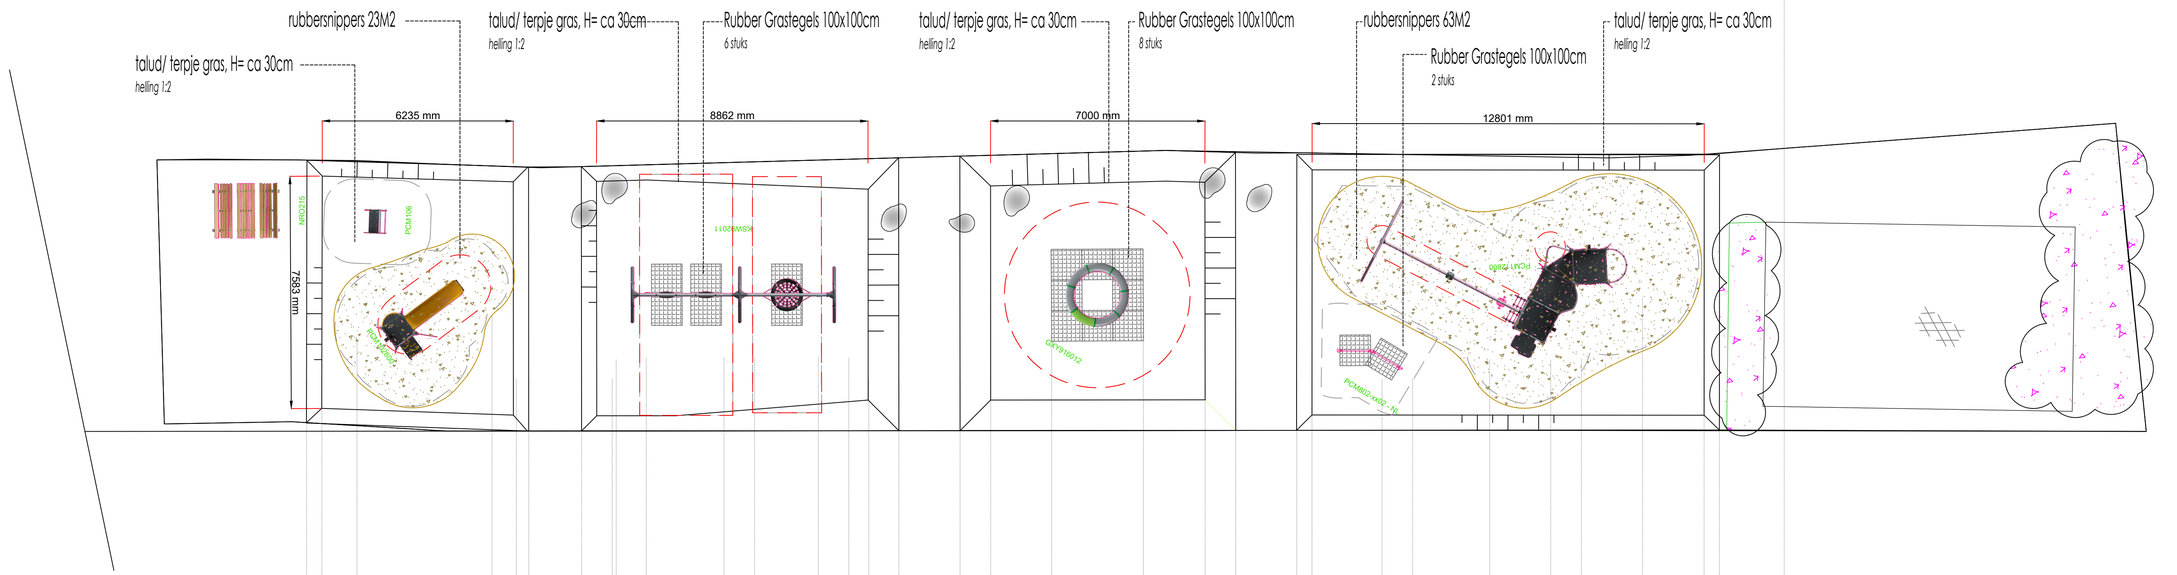

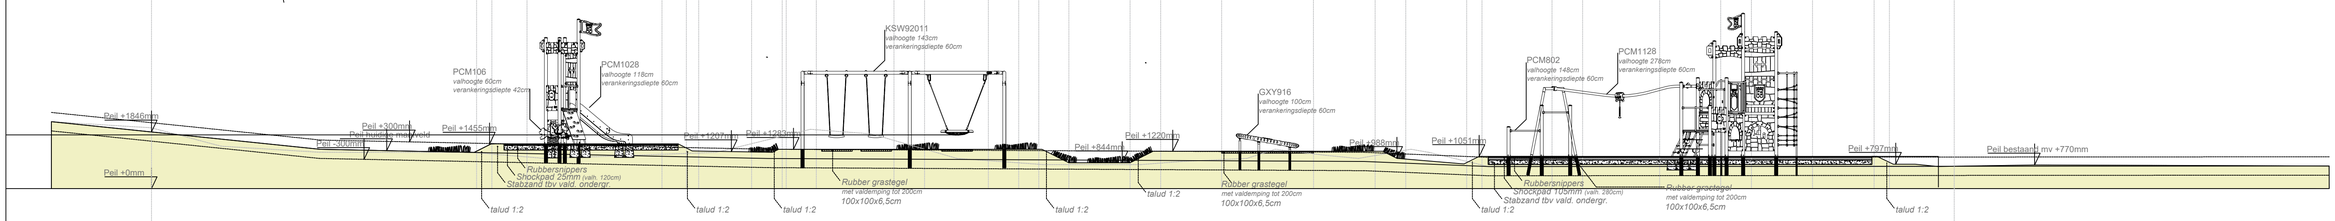

1:100

0 m 5 m 10 m
1:100
10.00 mtr

Project : Leidschendam - Voorburg
Locatie : Wijkcentrum Agora
Opdrachtgever : Opdrachtgever

Auteursrecht en Copyright voorbehouden volgens de wet

Document locatie : U:\2021\Nederland\Voorburg Agora en Bijlagen\Issue NL147761\3 Ontwerp\Voorburg Agora NL147761-01-3D-rev F.dwg

Omschrijving : Speeelplek Wijkcentrum Agora
Tekening nr. : NL147761-01-MV-revF

Schaal : 1:200
Schaal : 1:100

Format : A1
Check : SerSmi
Getekend : GetJur
Versie : Fr21-12-21/ GL

Aanmaak : 17-03-2021

KOMPAN BV
Postbus 2299 ■ 5300 CG ■ Zaltbommel
Langestraat 37a ■ 6624 AA ■ Heerewaarden
Telefoon. 0416 - 681468
kompan.nl@KOMPAN.com ■ www.KOMPAN.com

KOMPAN