



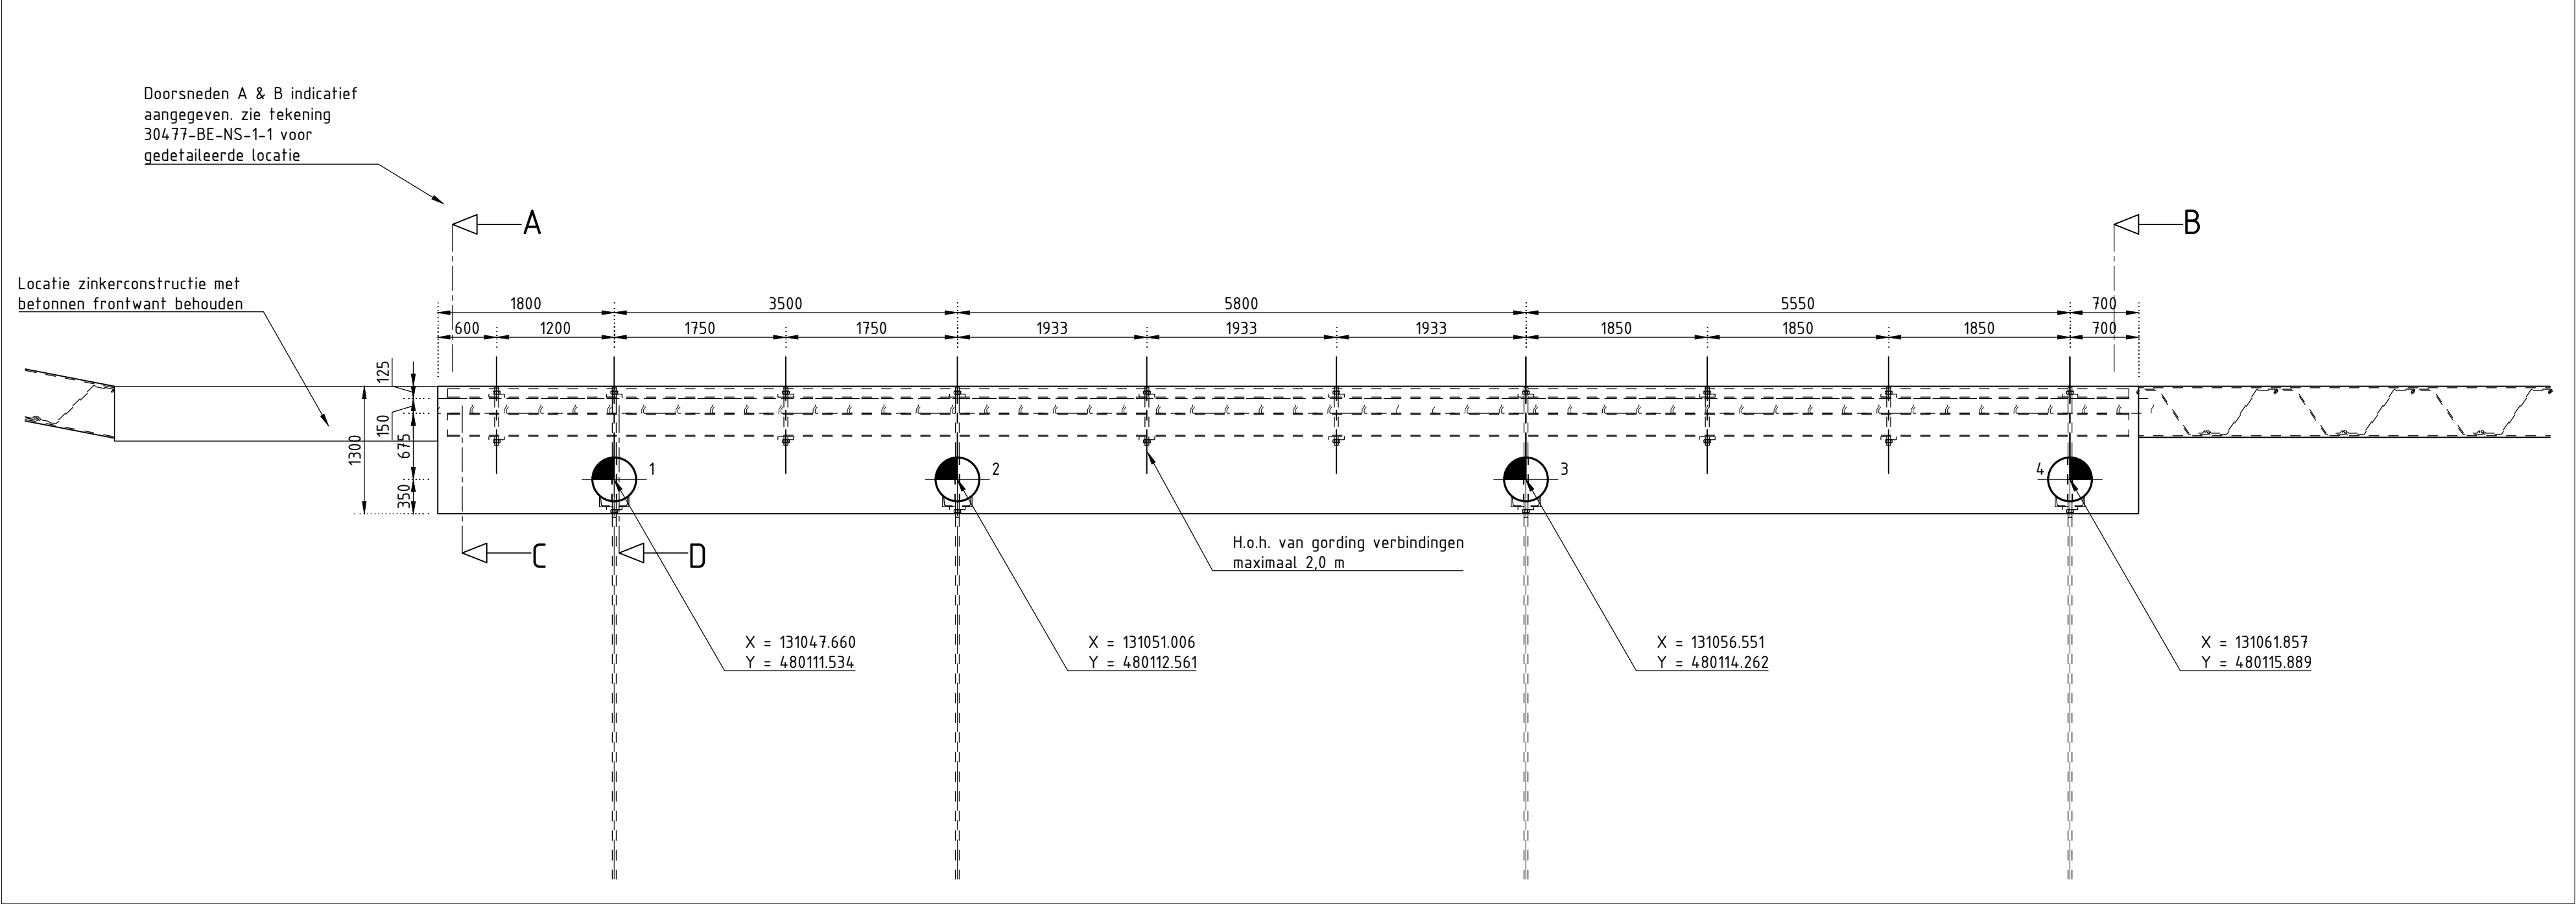


Bovenaanzicht

SCHAAL 1 : 50

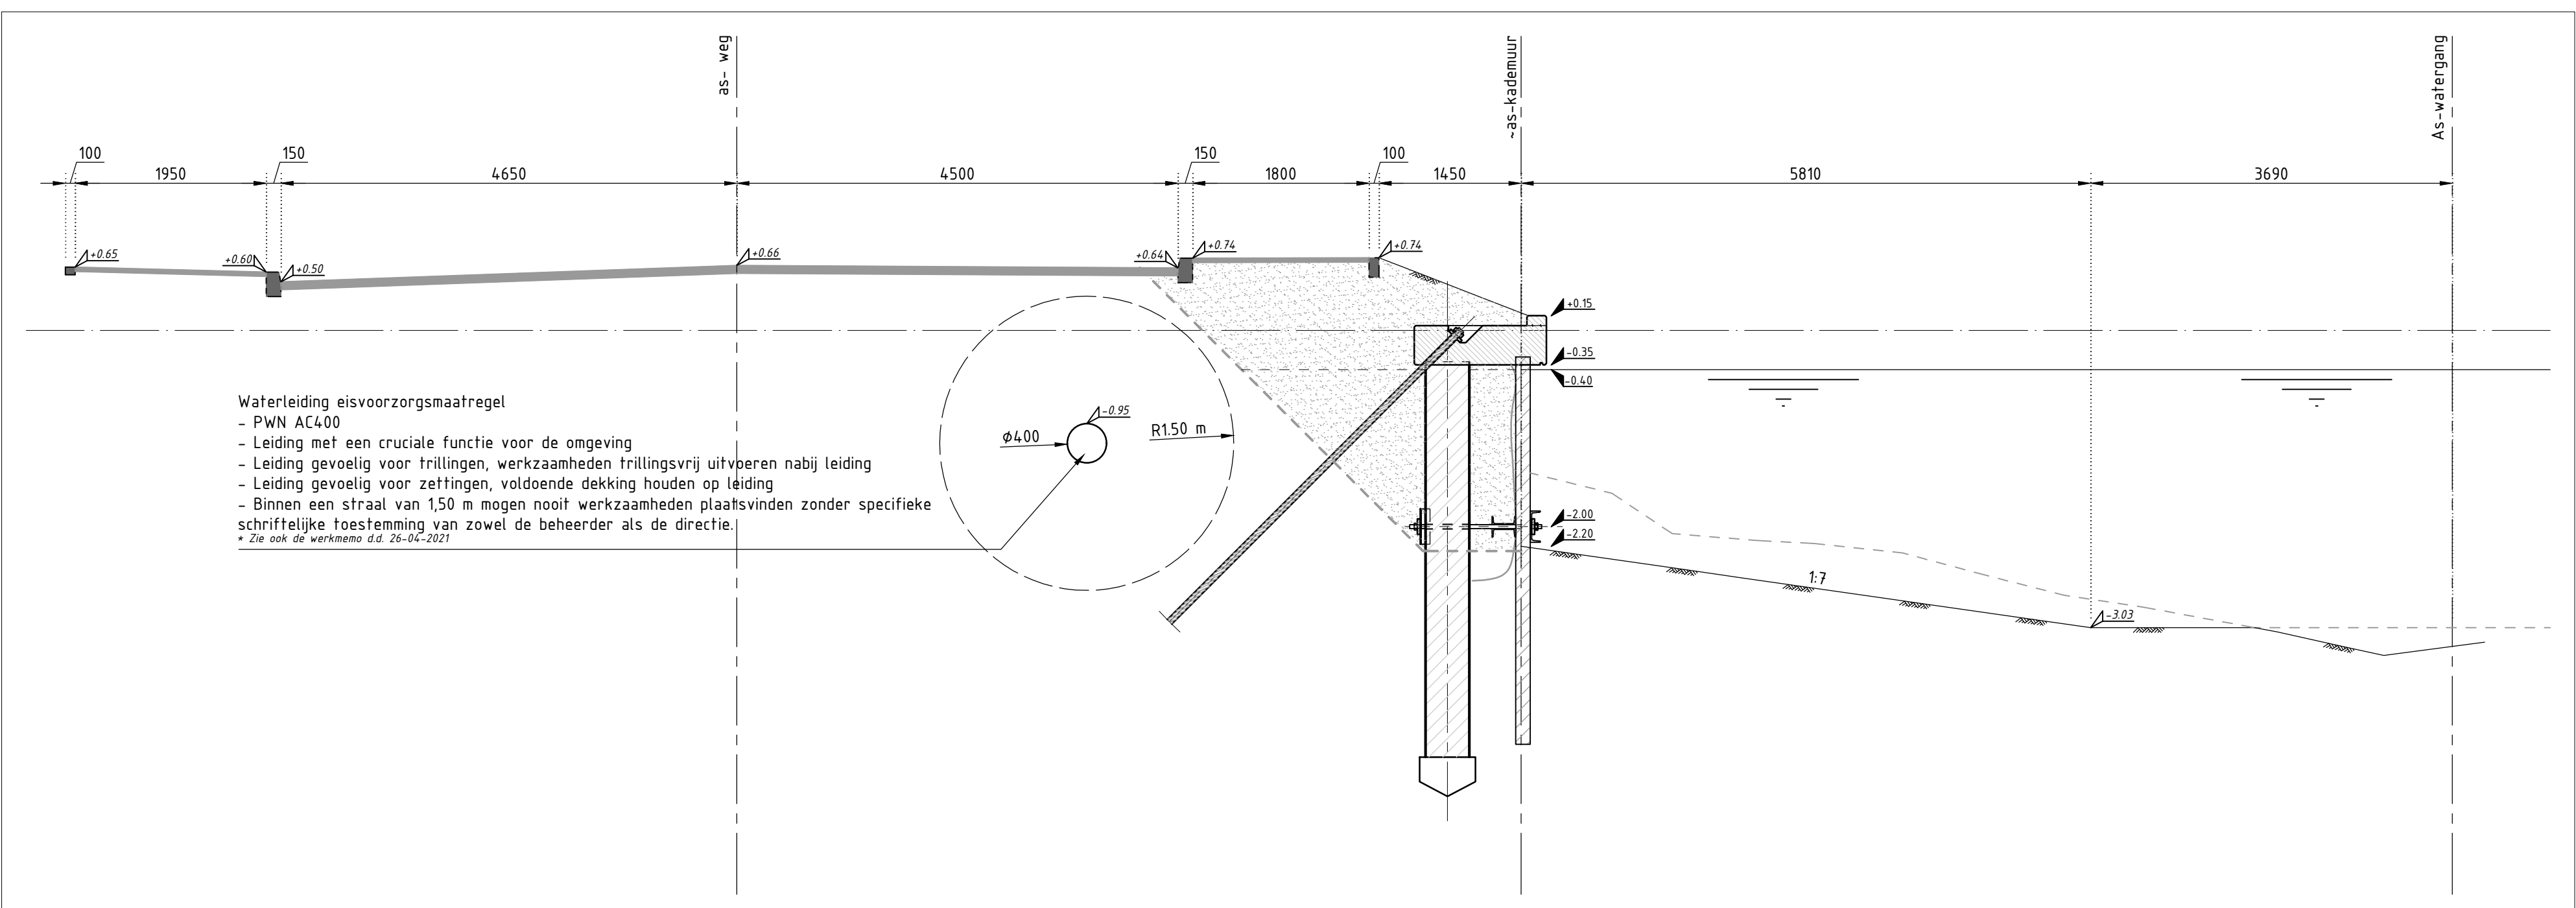


Doorsnede A-A

SCHAAL 1 : 50

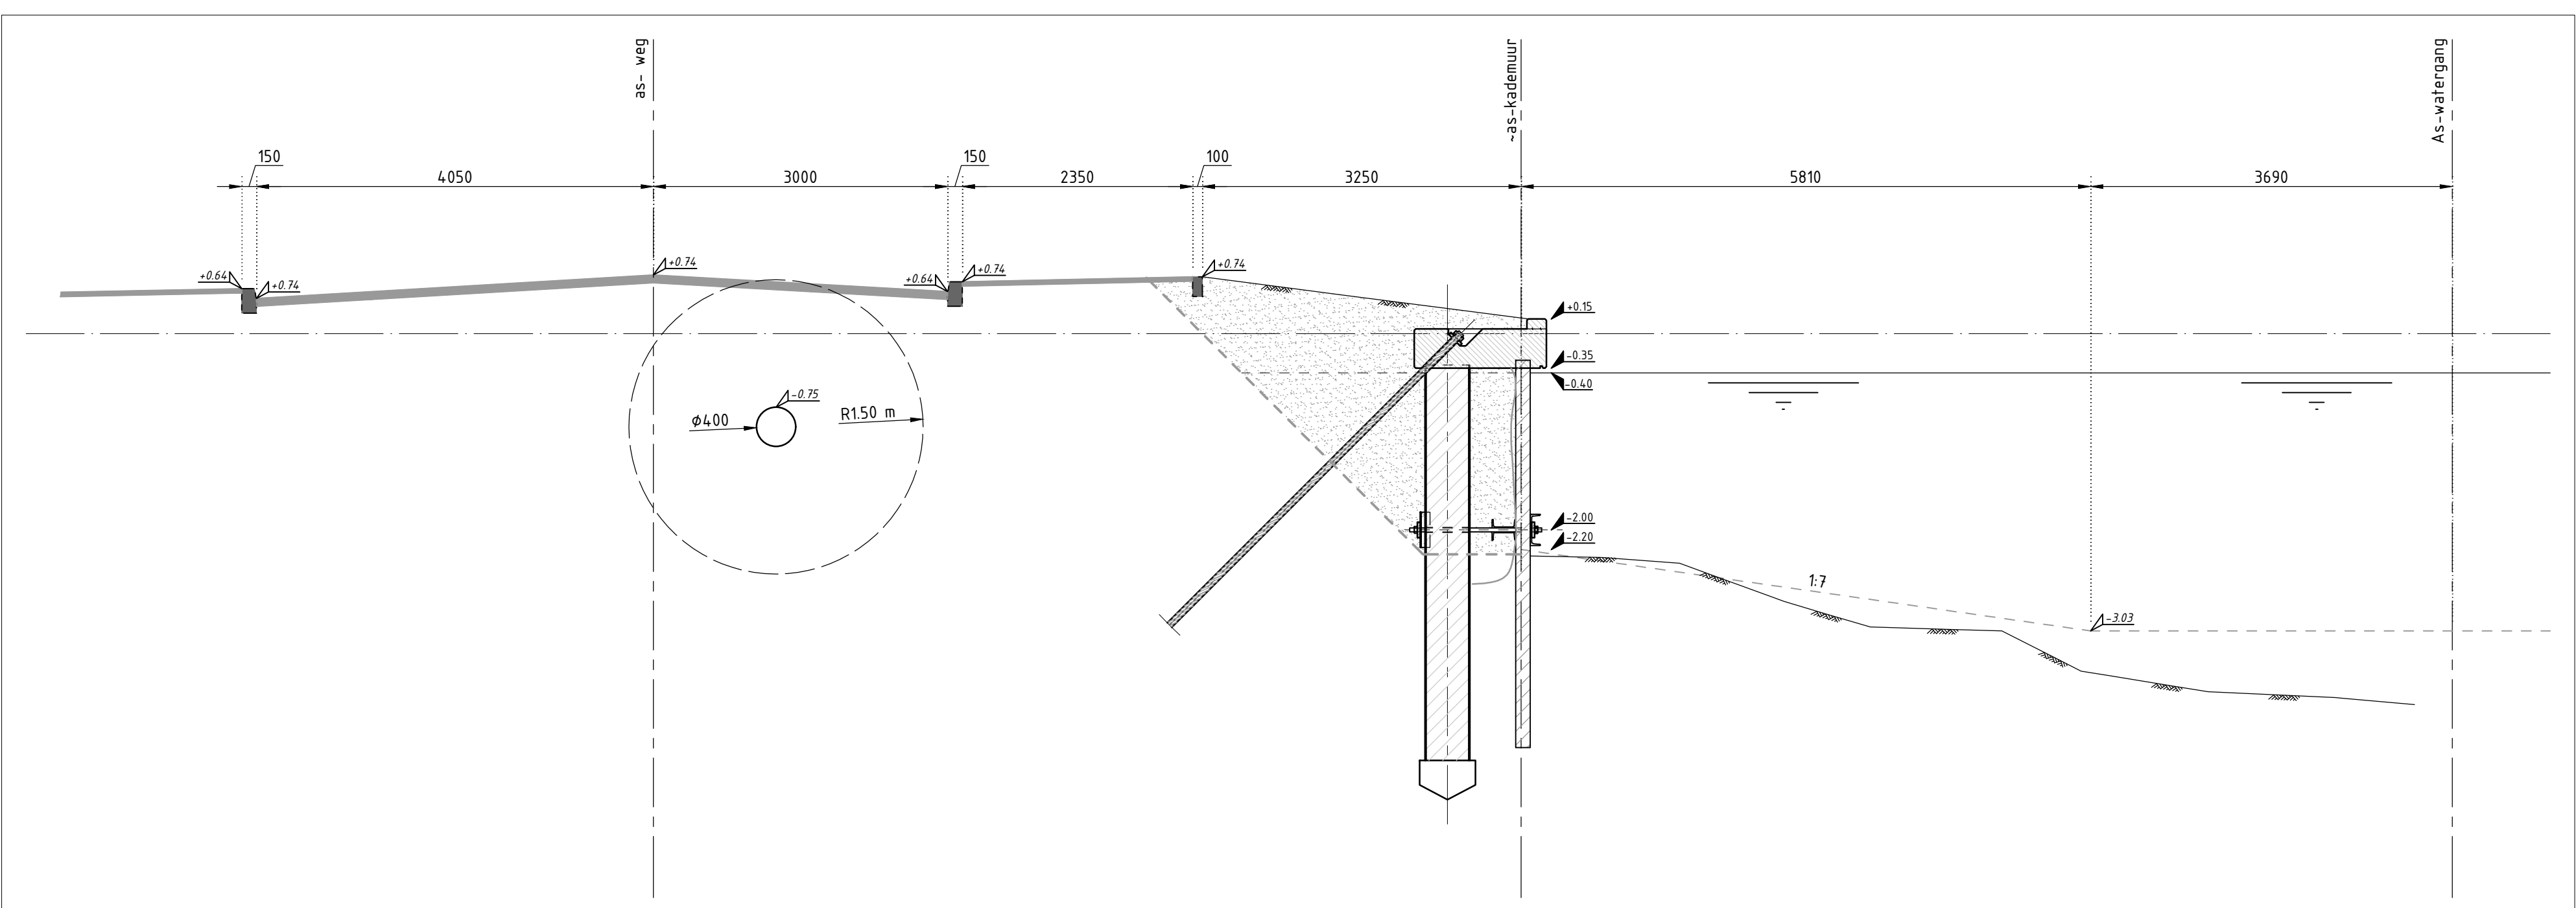


Doorsnede B-B

SCHAAL 1 : 50

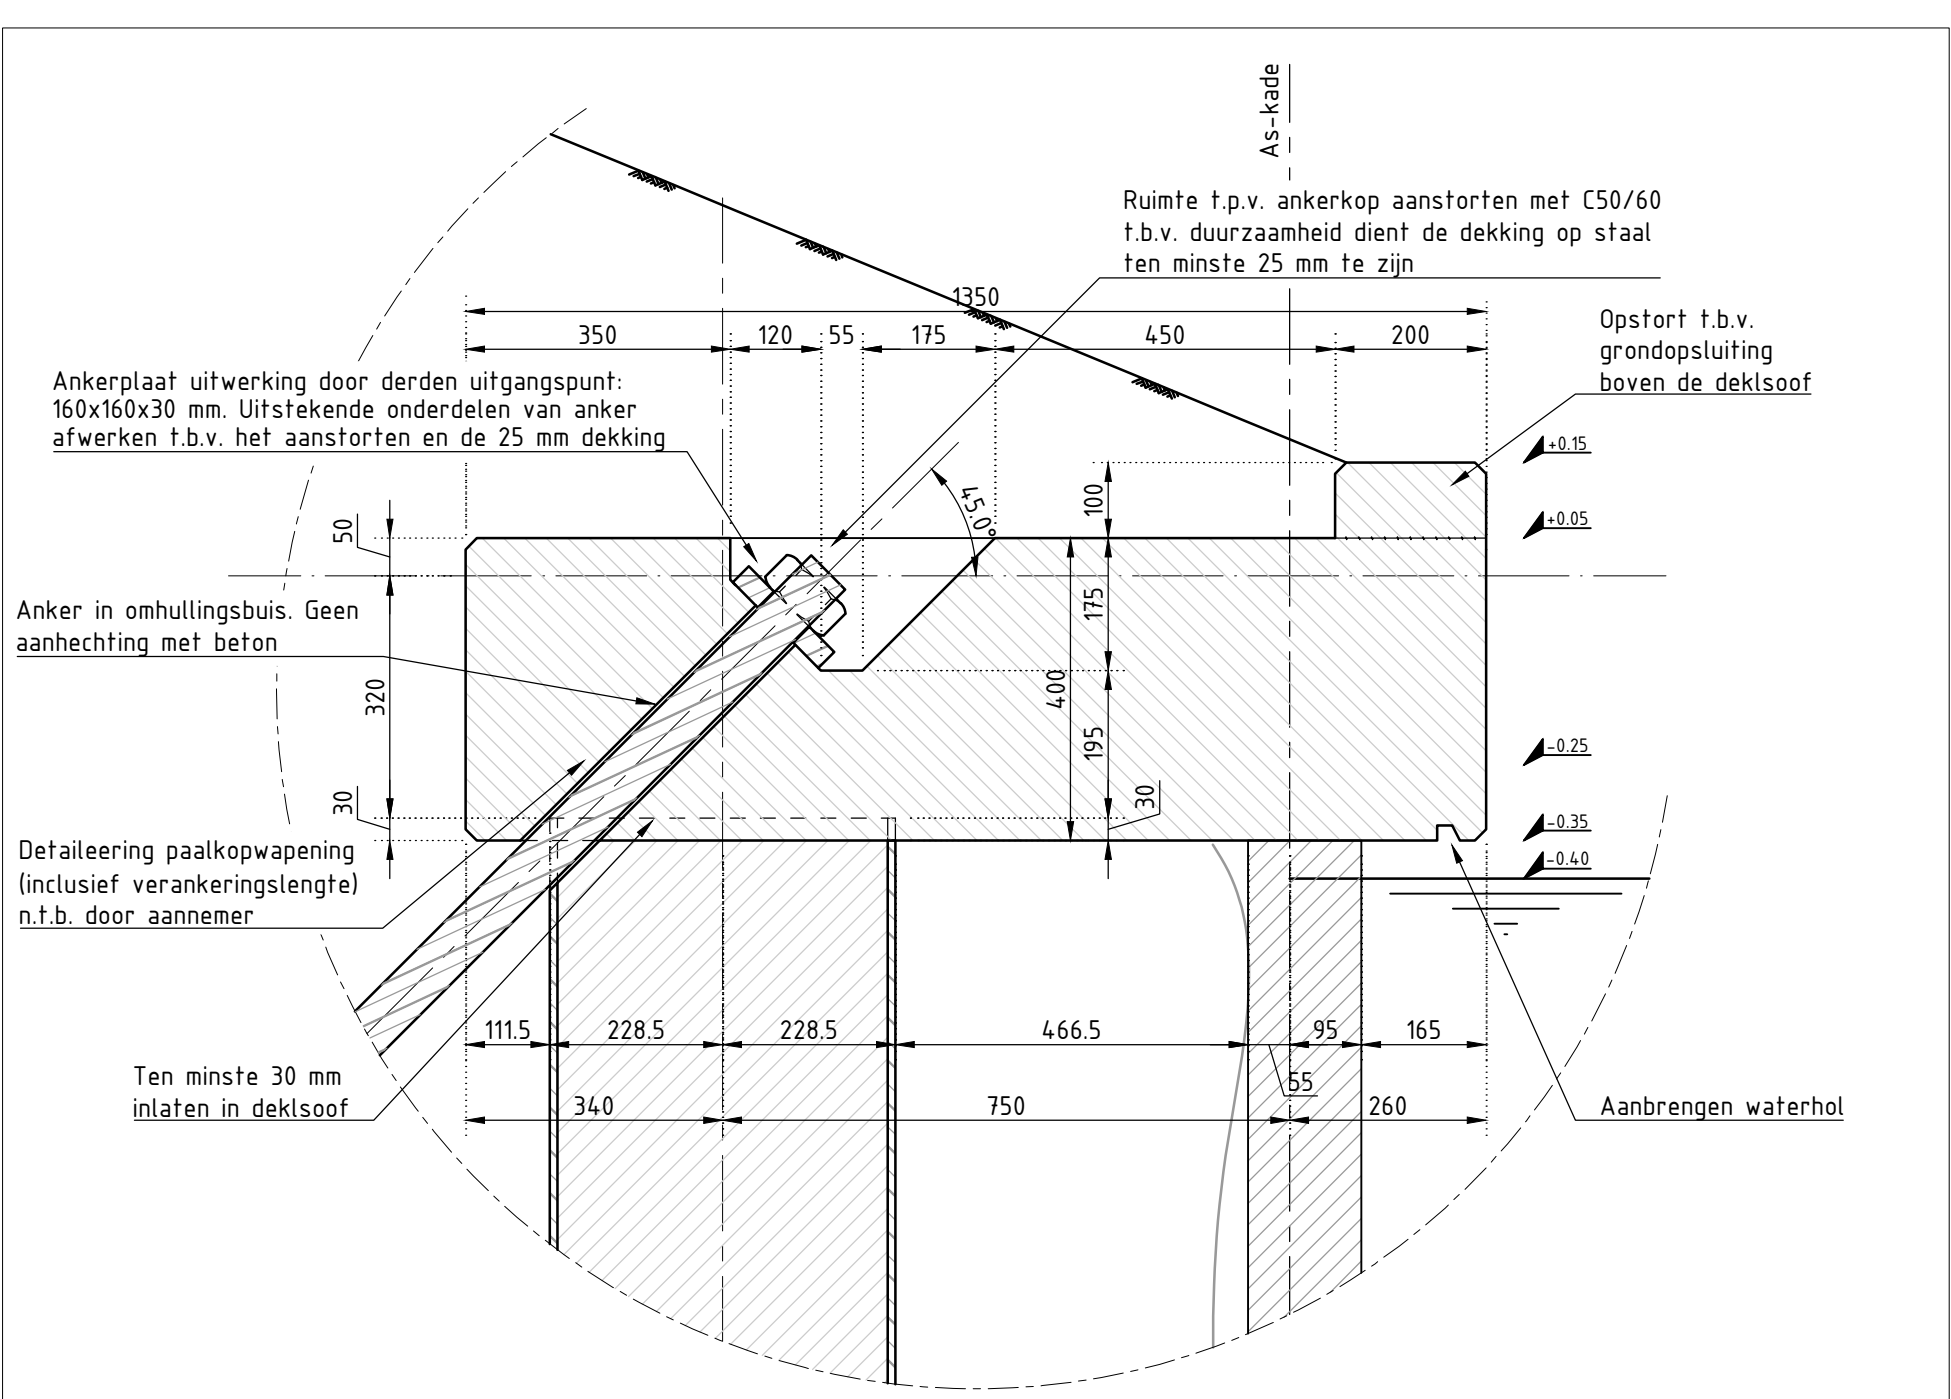


Principe detail deksloof

SCHAAL 1 : 10

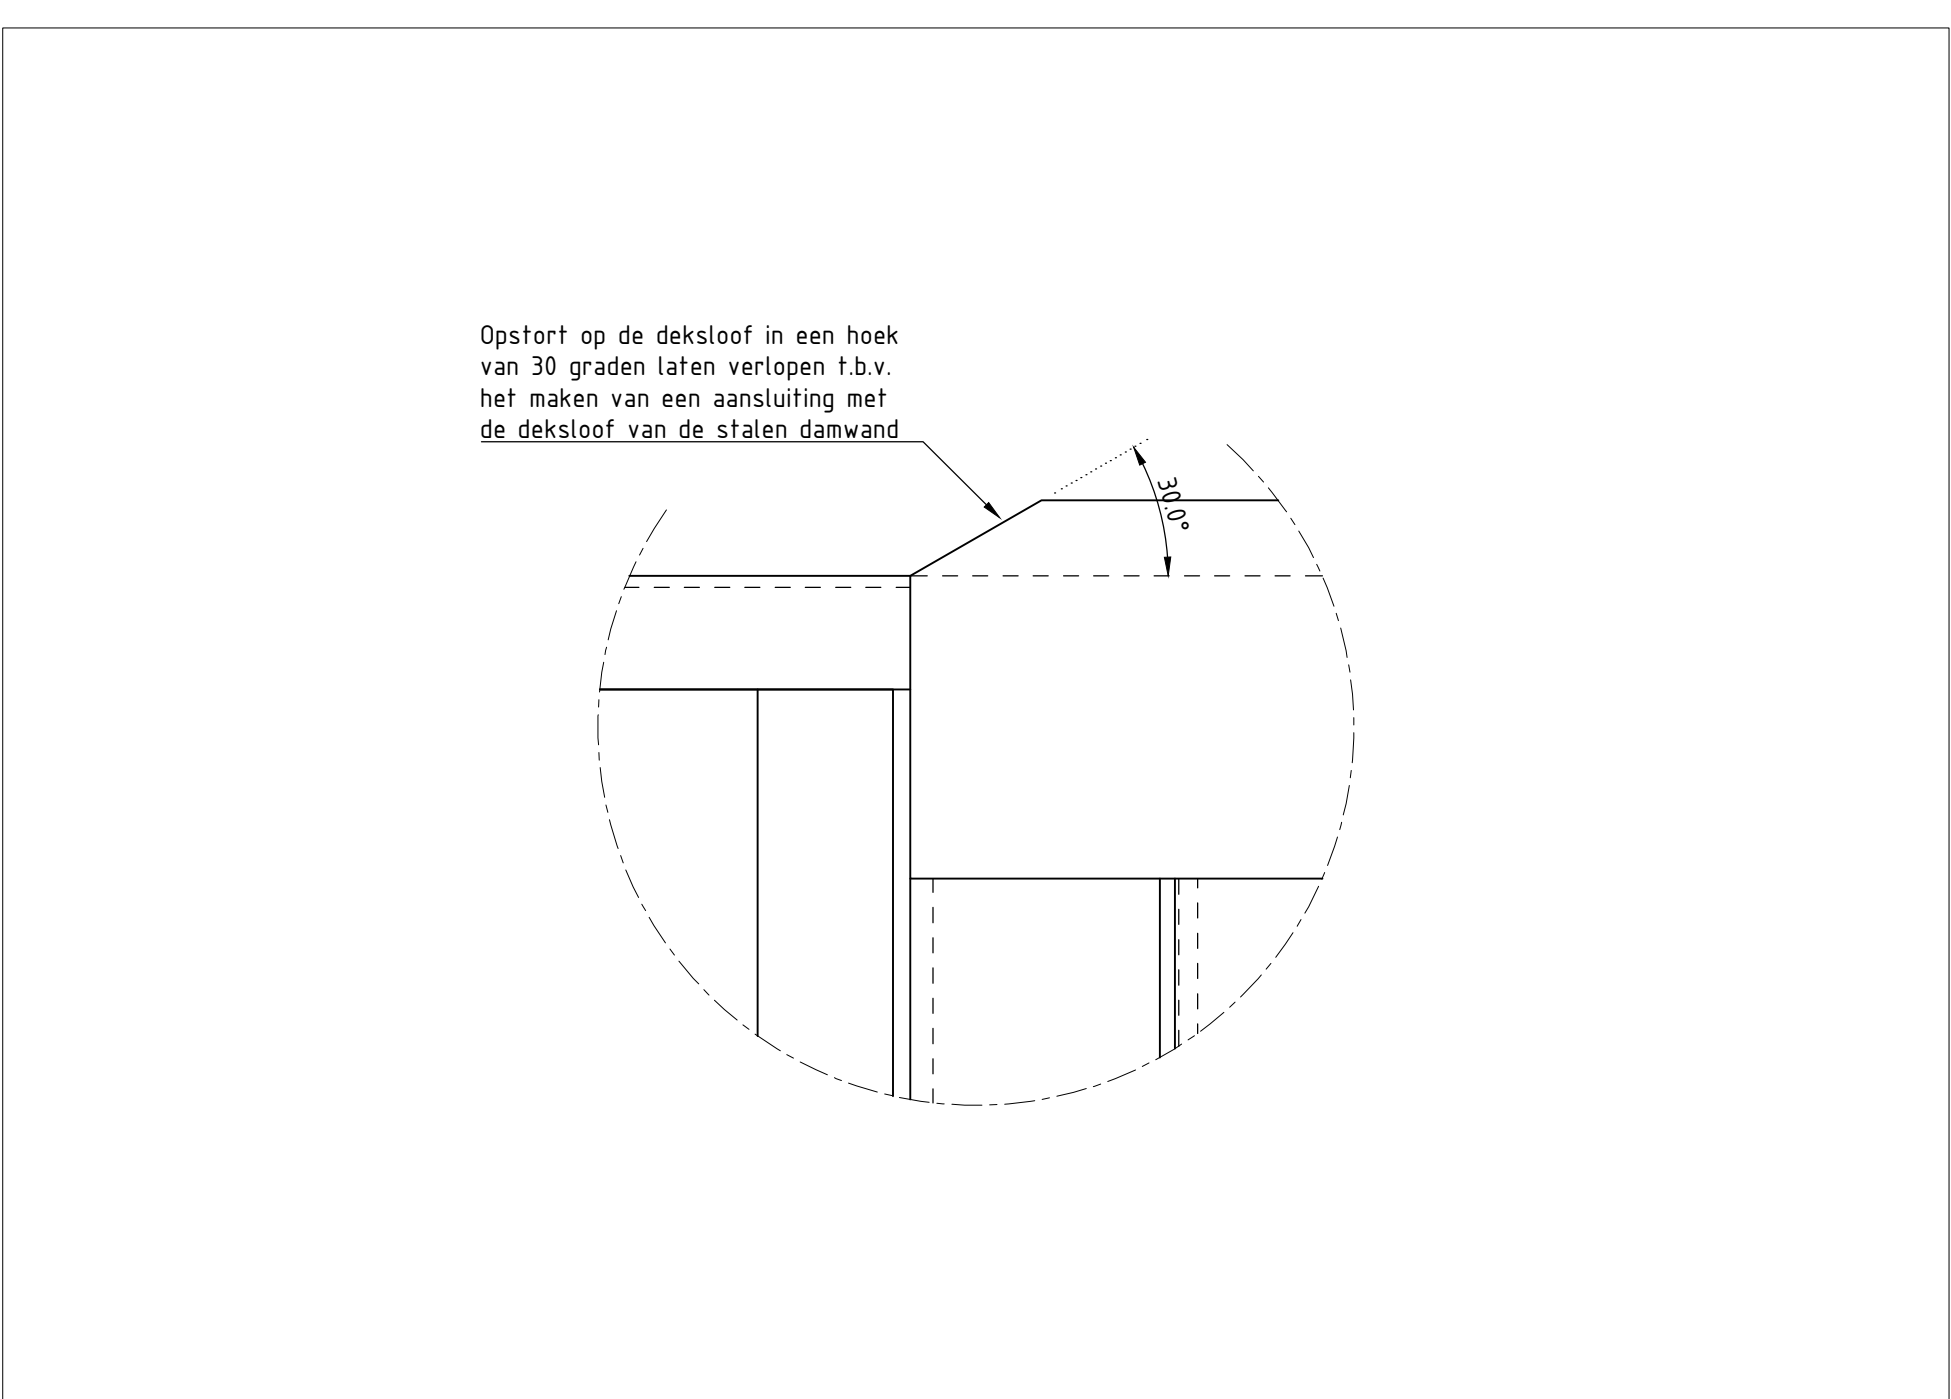


Principe aanzicht overgang deksloven

SCHAAL 1 : 10

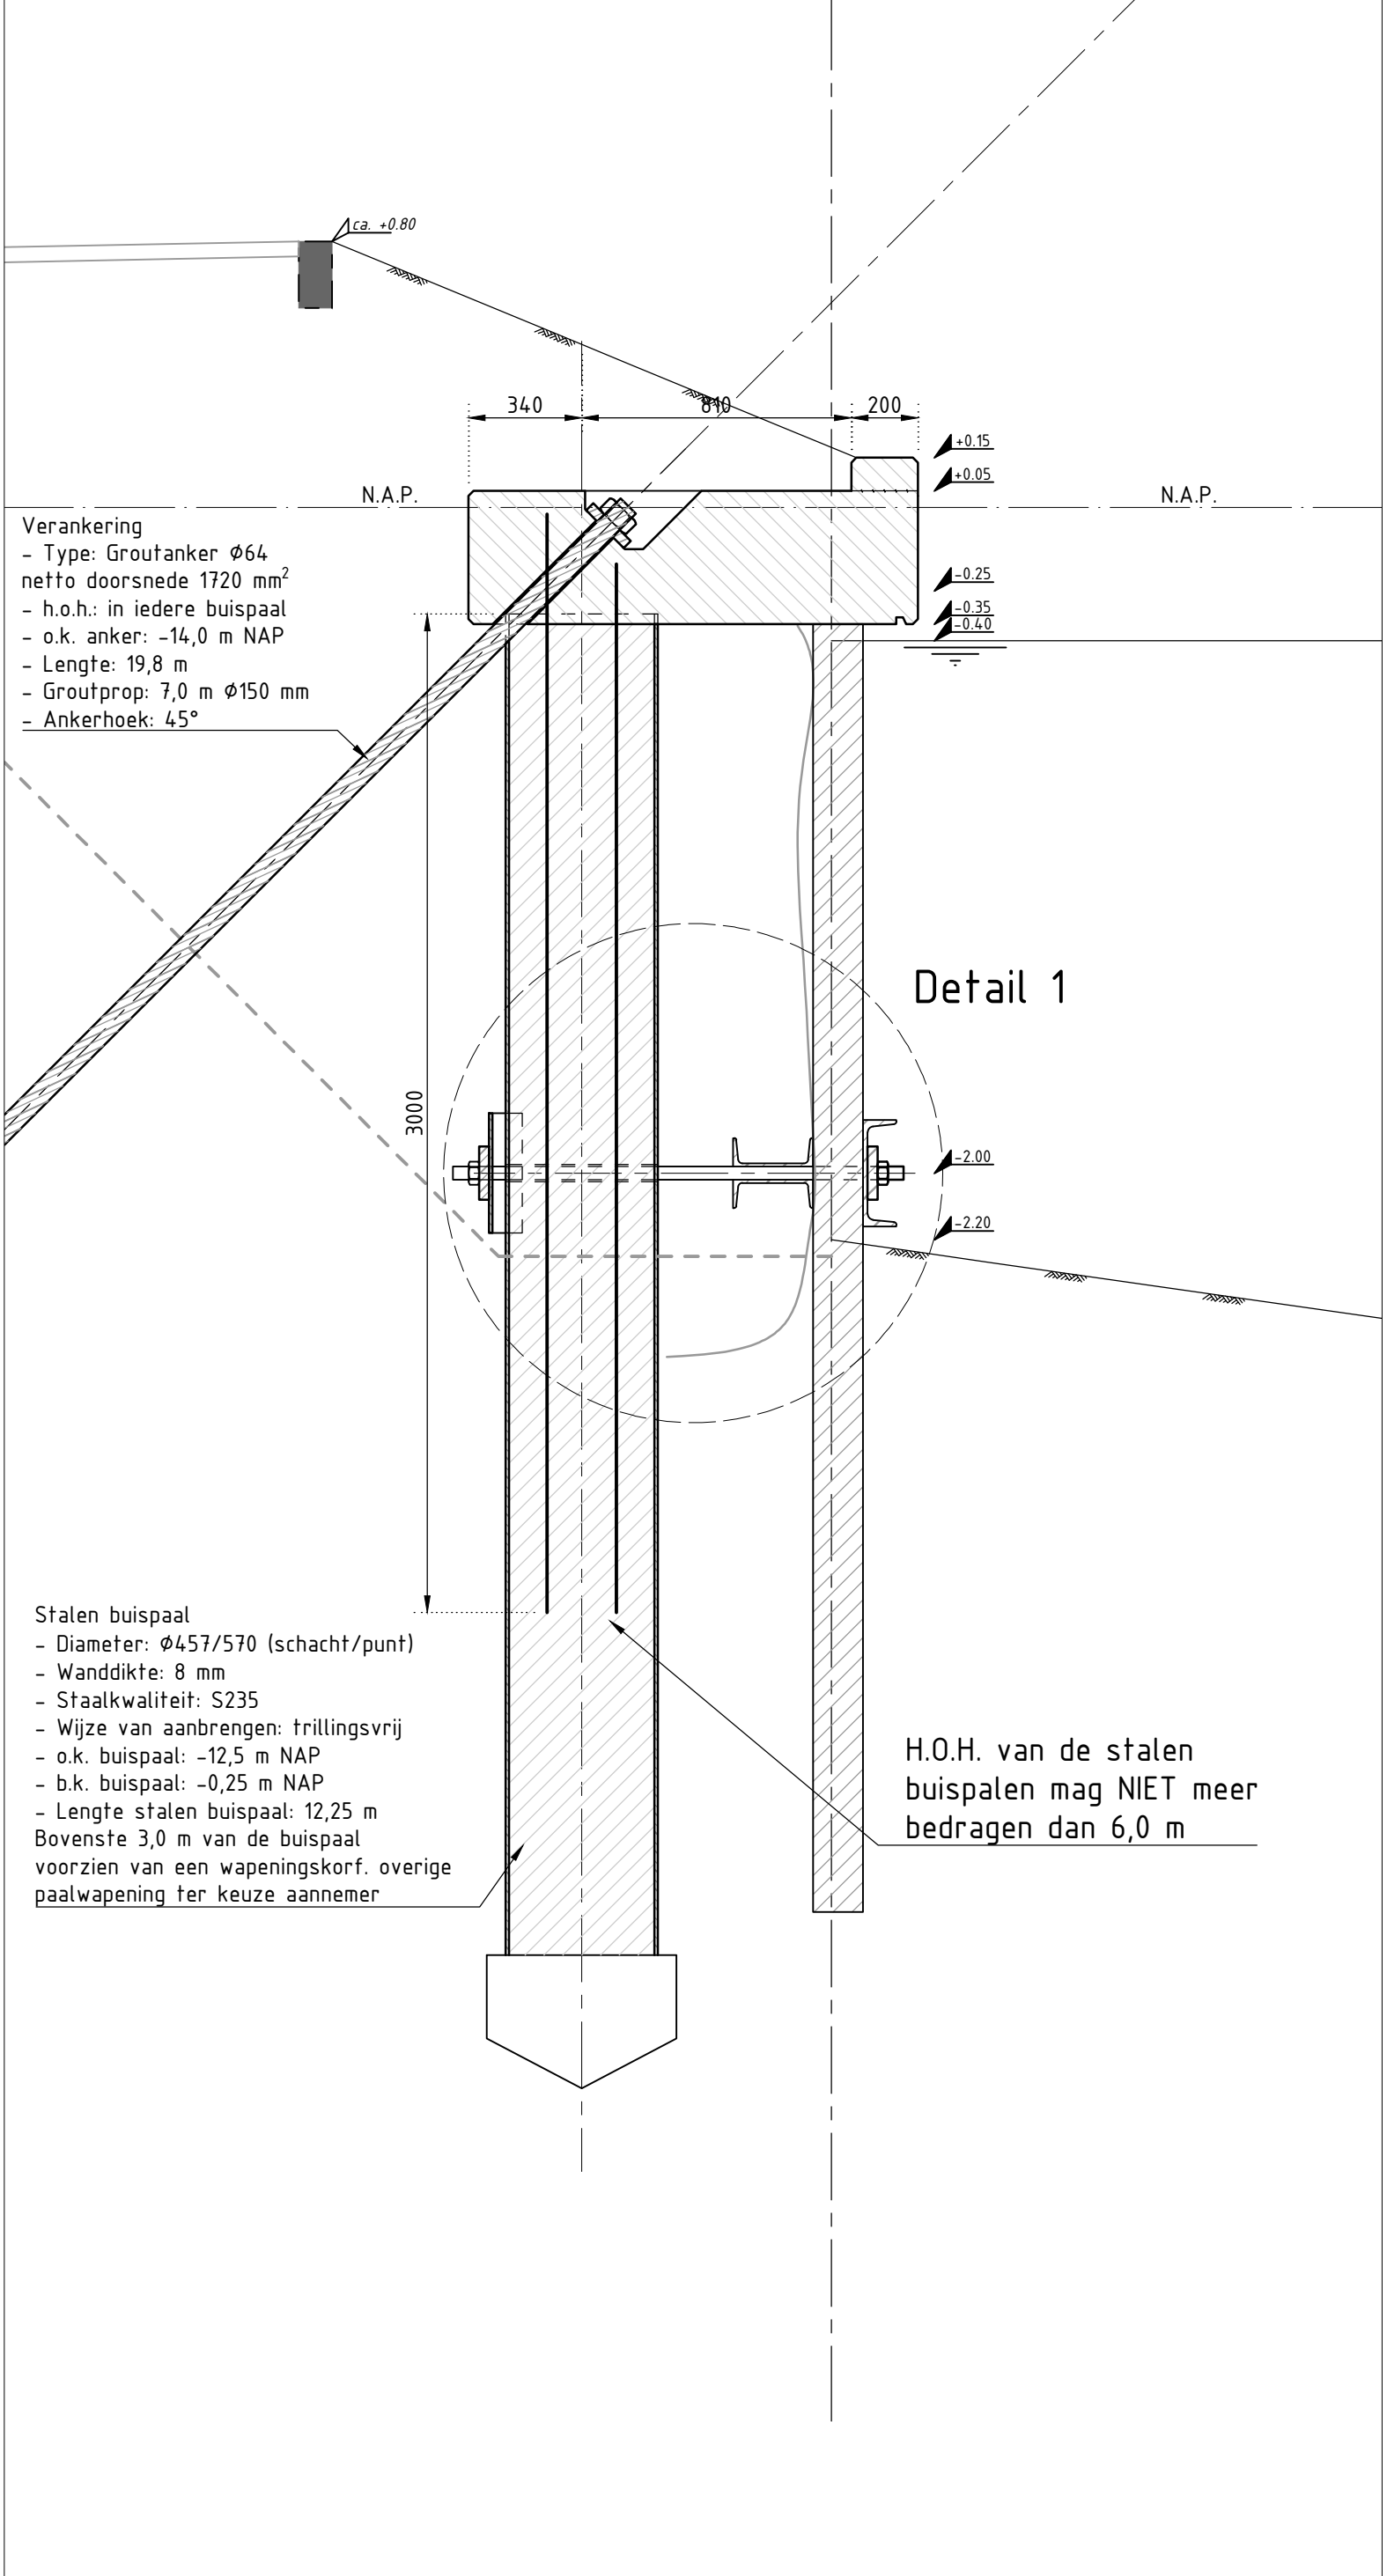


Doorsnede D: Principe doorsnede damwand t.p.v. palen

SCHAAL 1 : 20

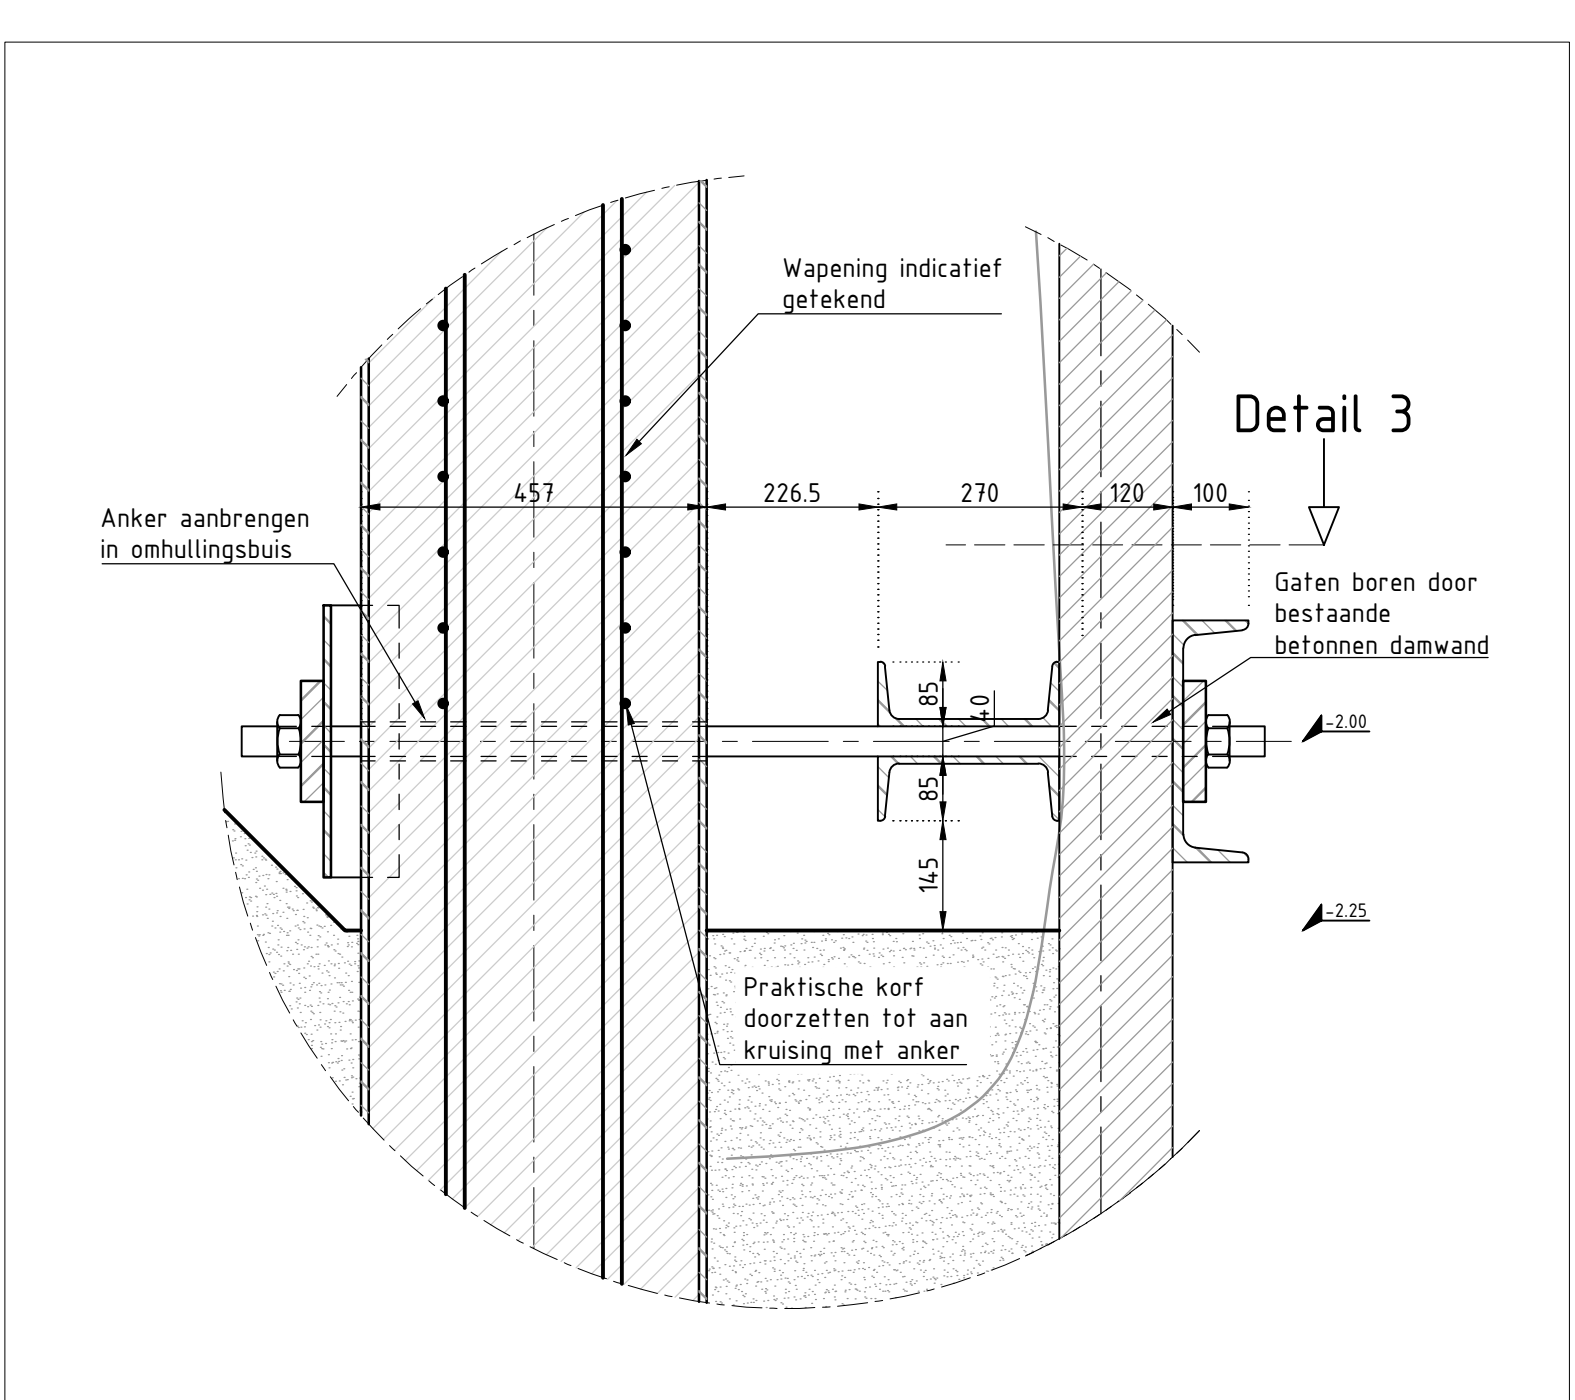


Detail 1: Principe doorsnede verbinding gording - paal

SCHAAL 1 : 10

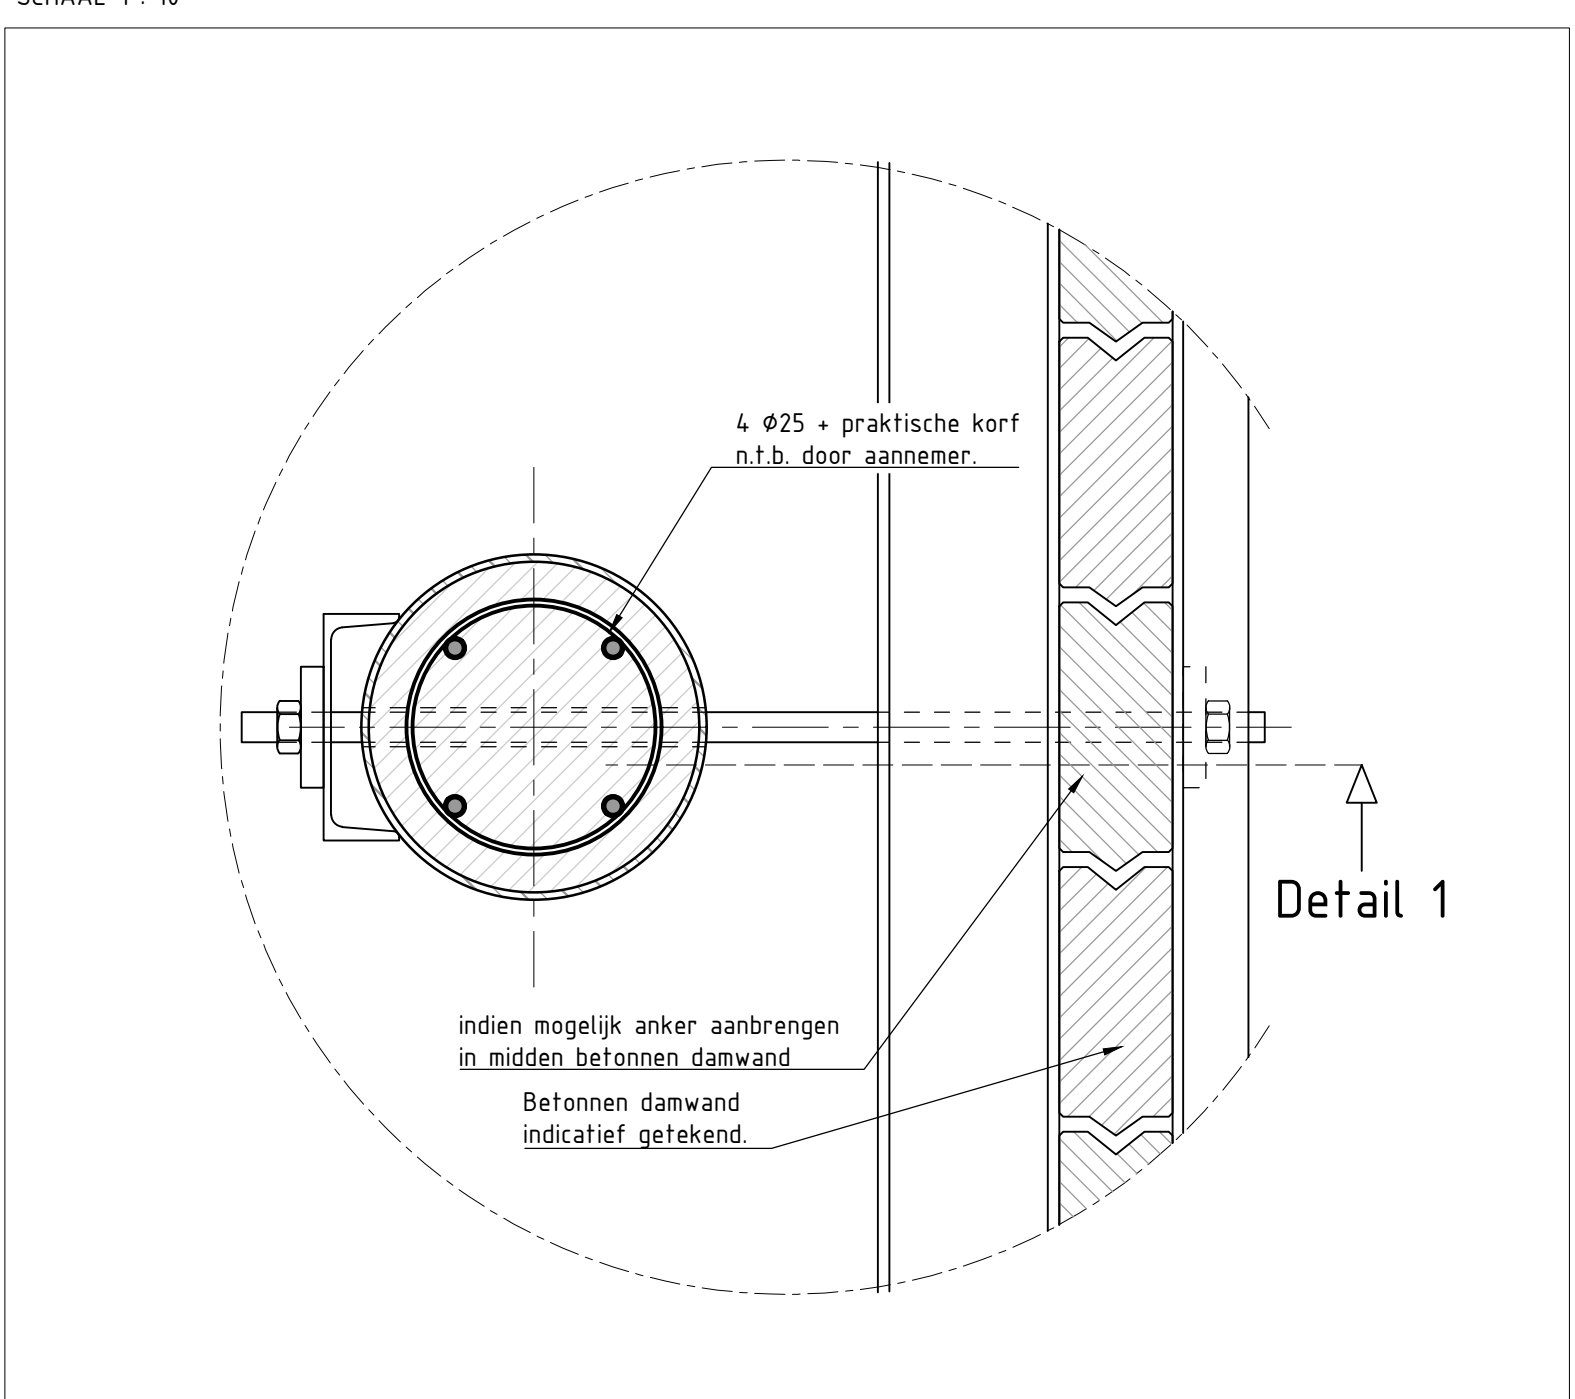


Detail 3: principe bovenaanzicht verbinding gording - paal

SCHAAL 1 : 10

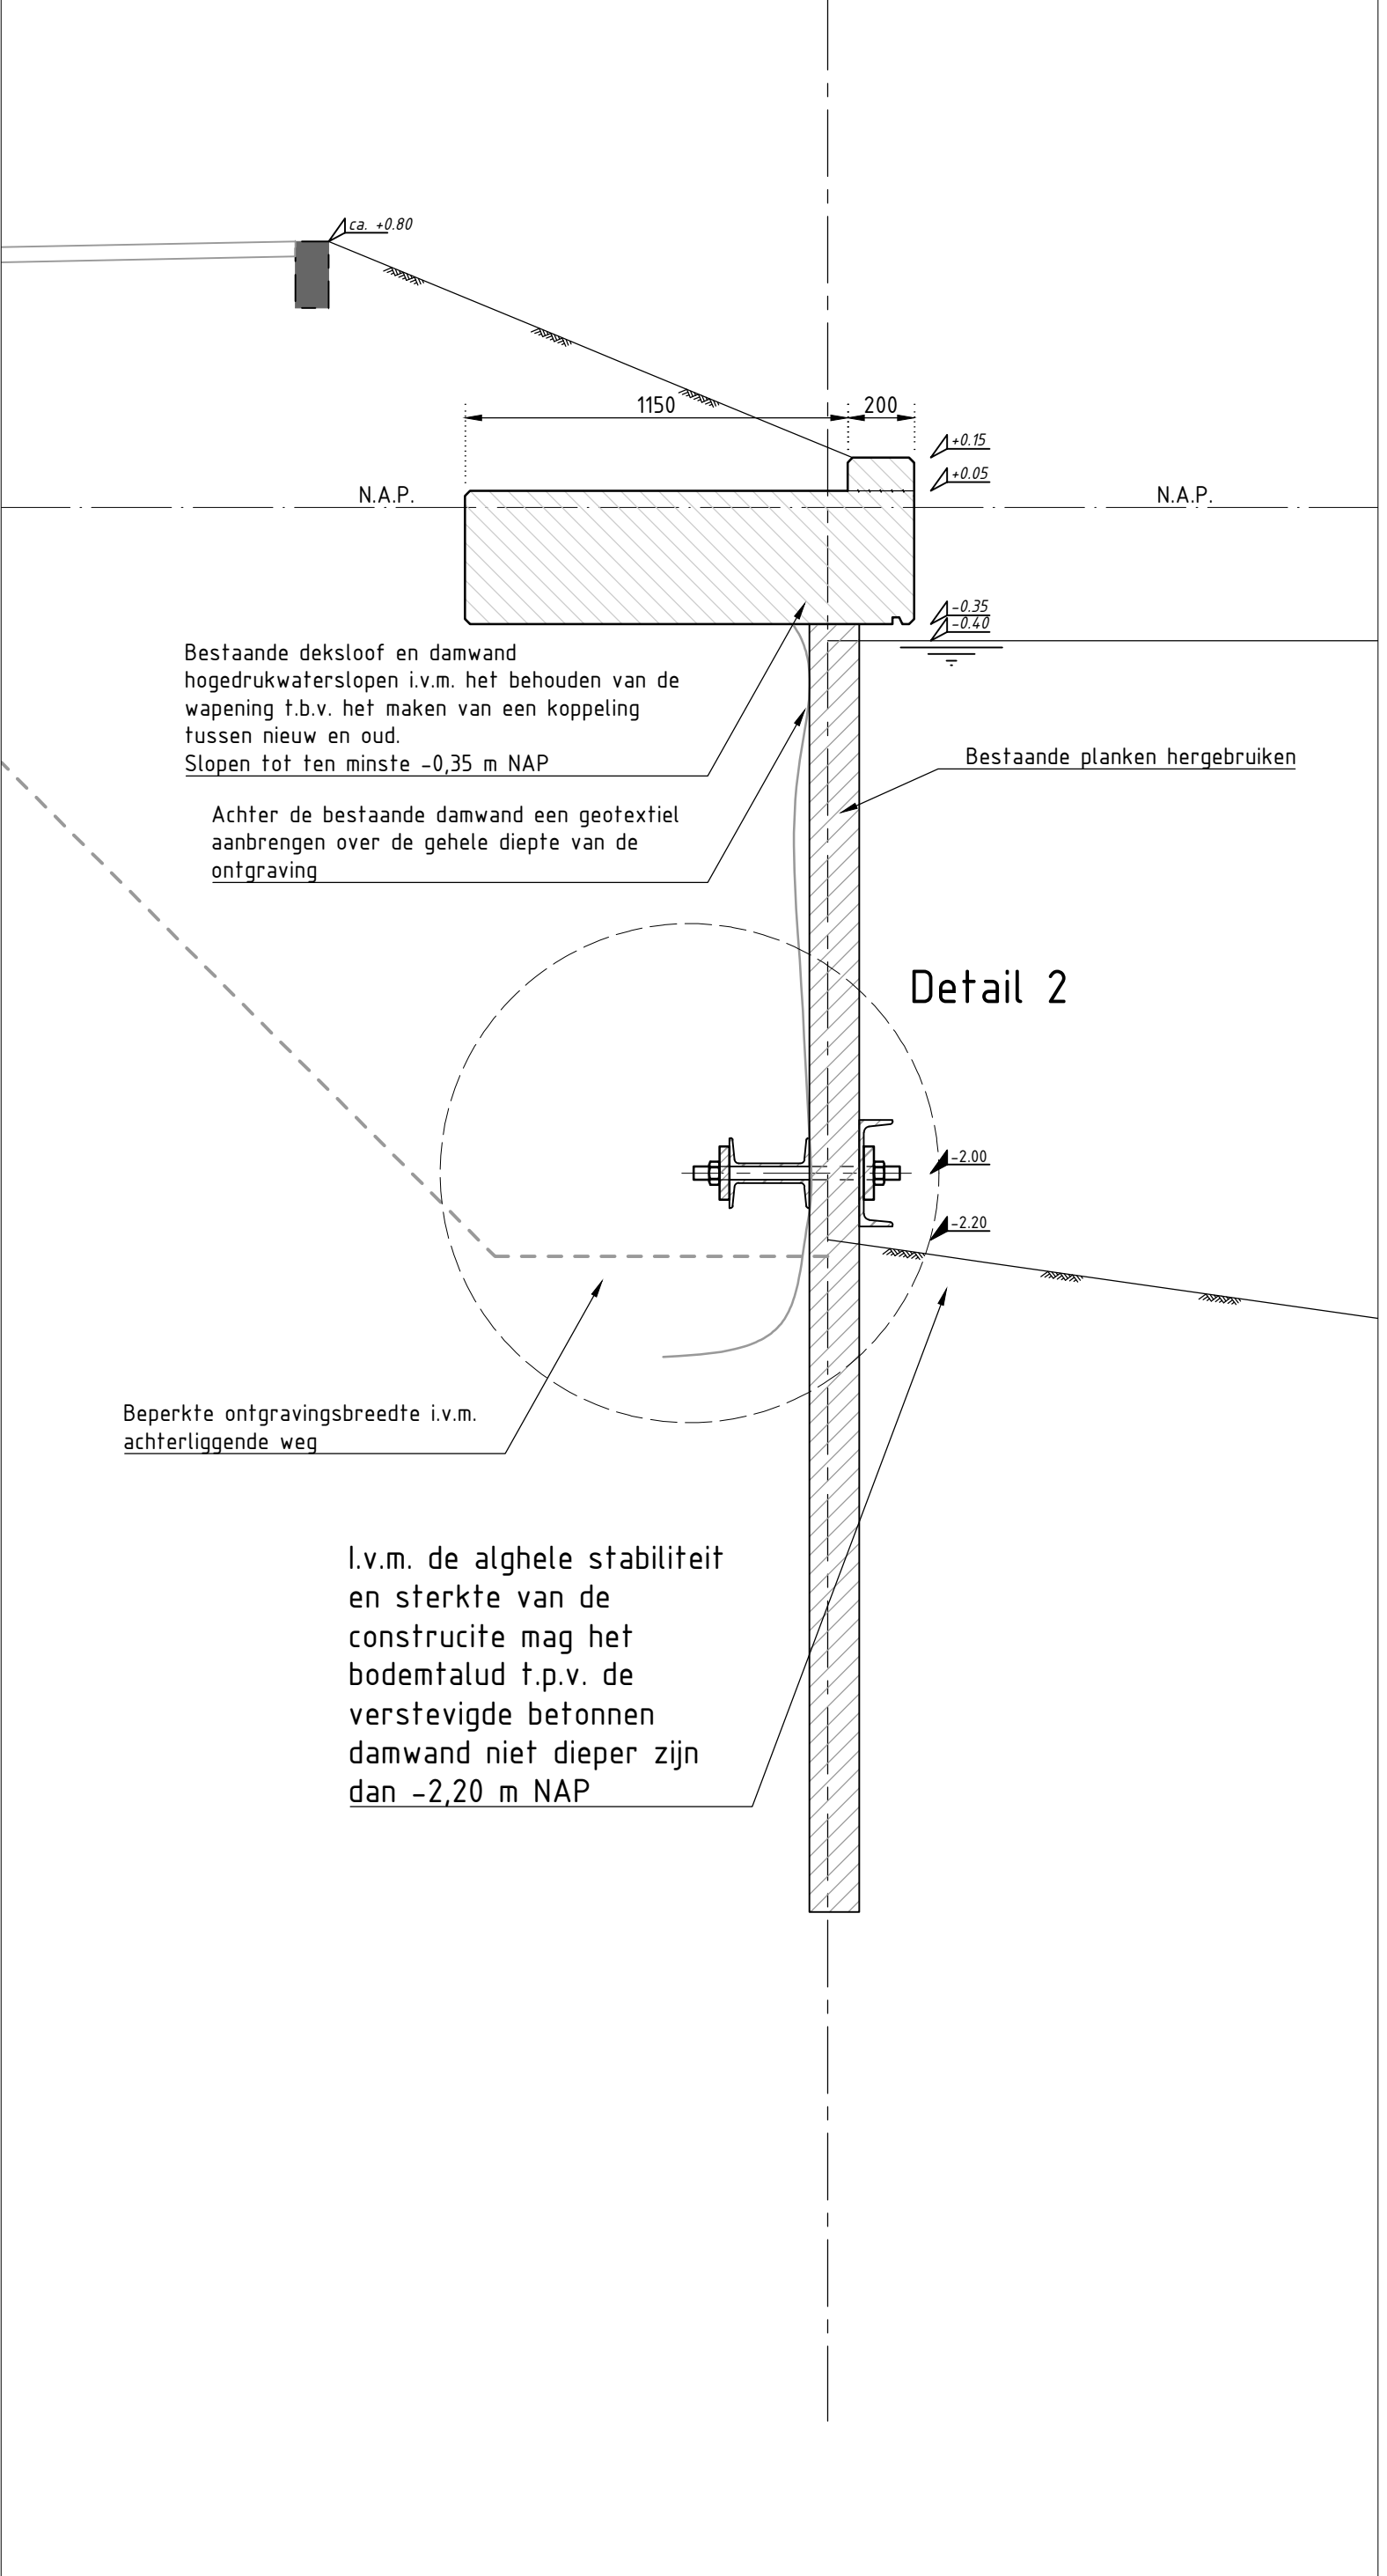


Doorsnede C: Principe doorsnede damwand

SCHAAL 1 : 20

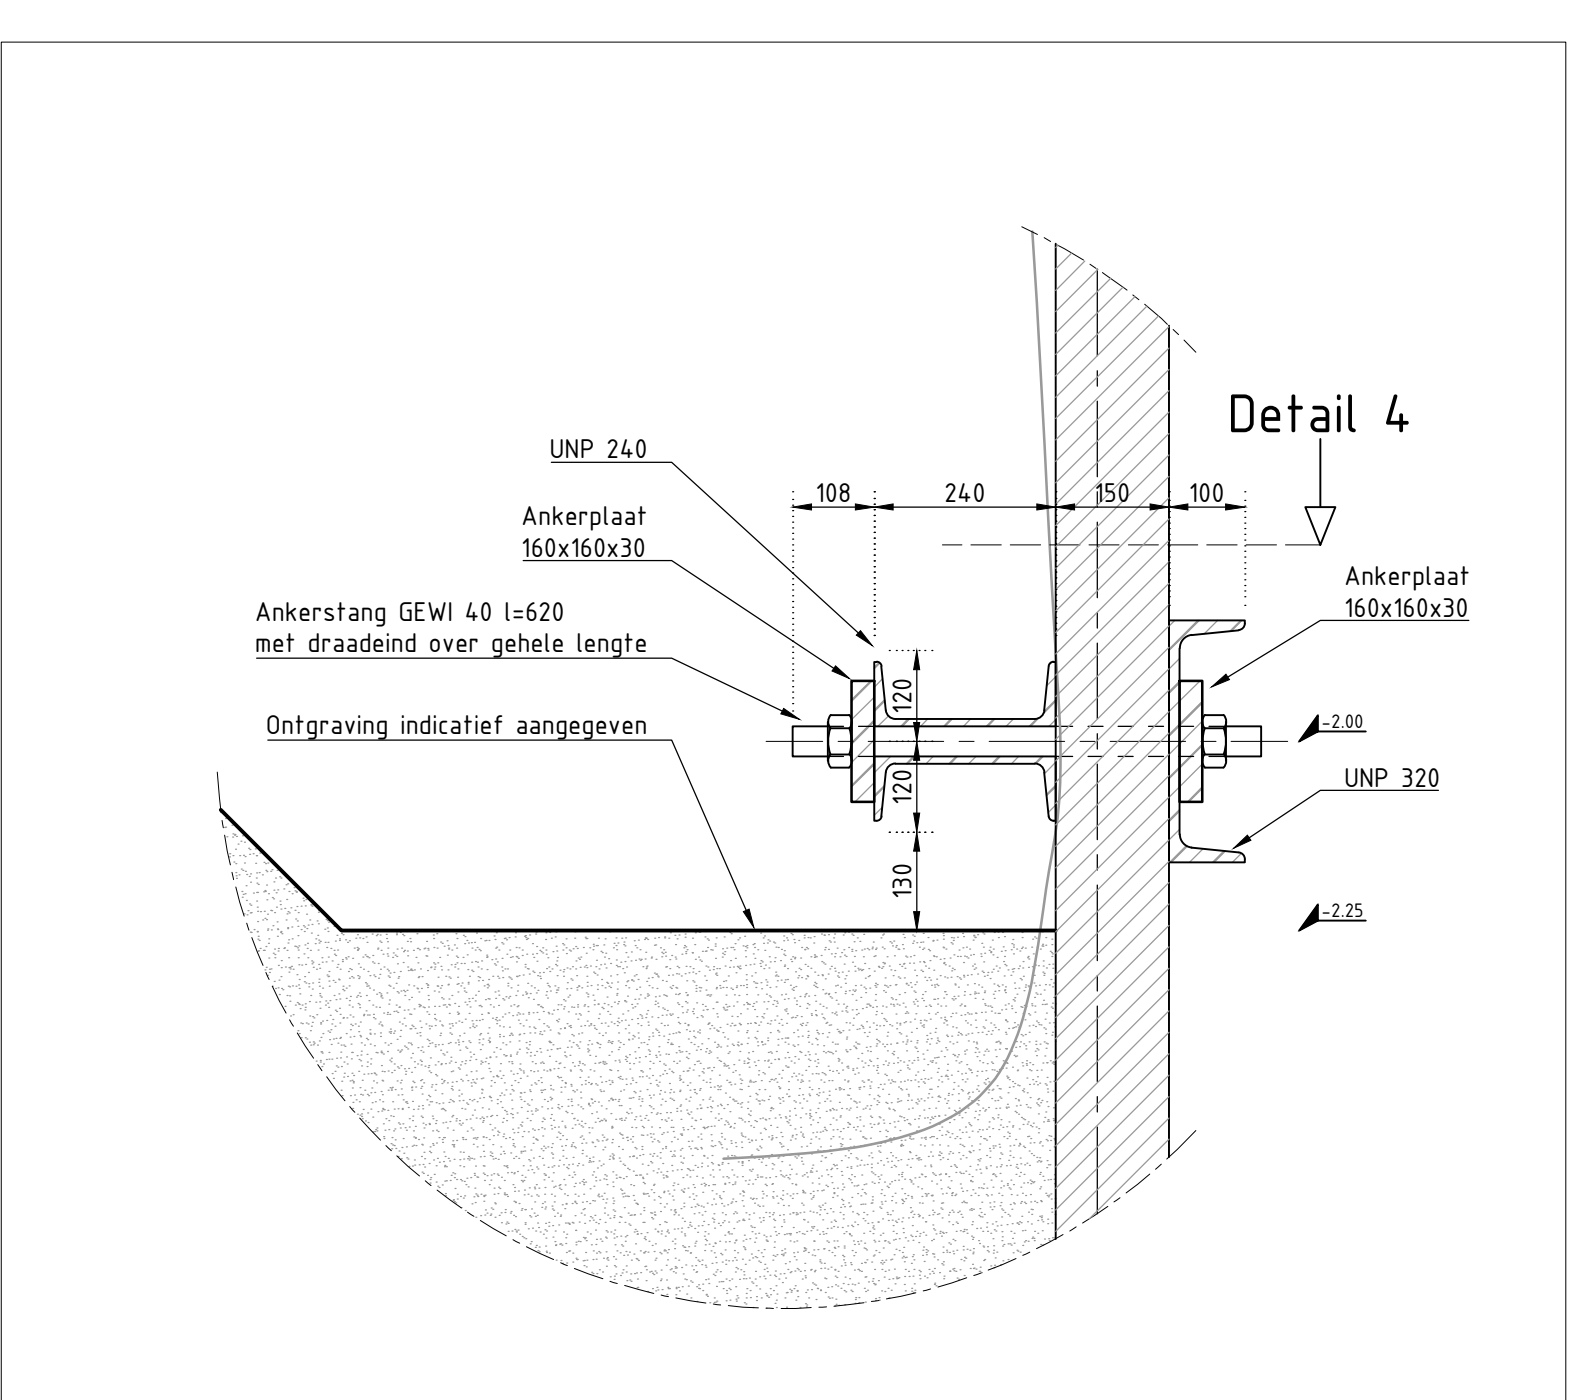


Detail 2: Principe doorsnede verbinding gordingen

SCHAAL 1 : 10

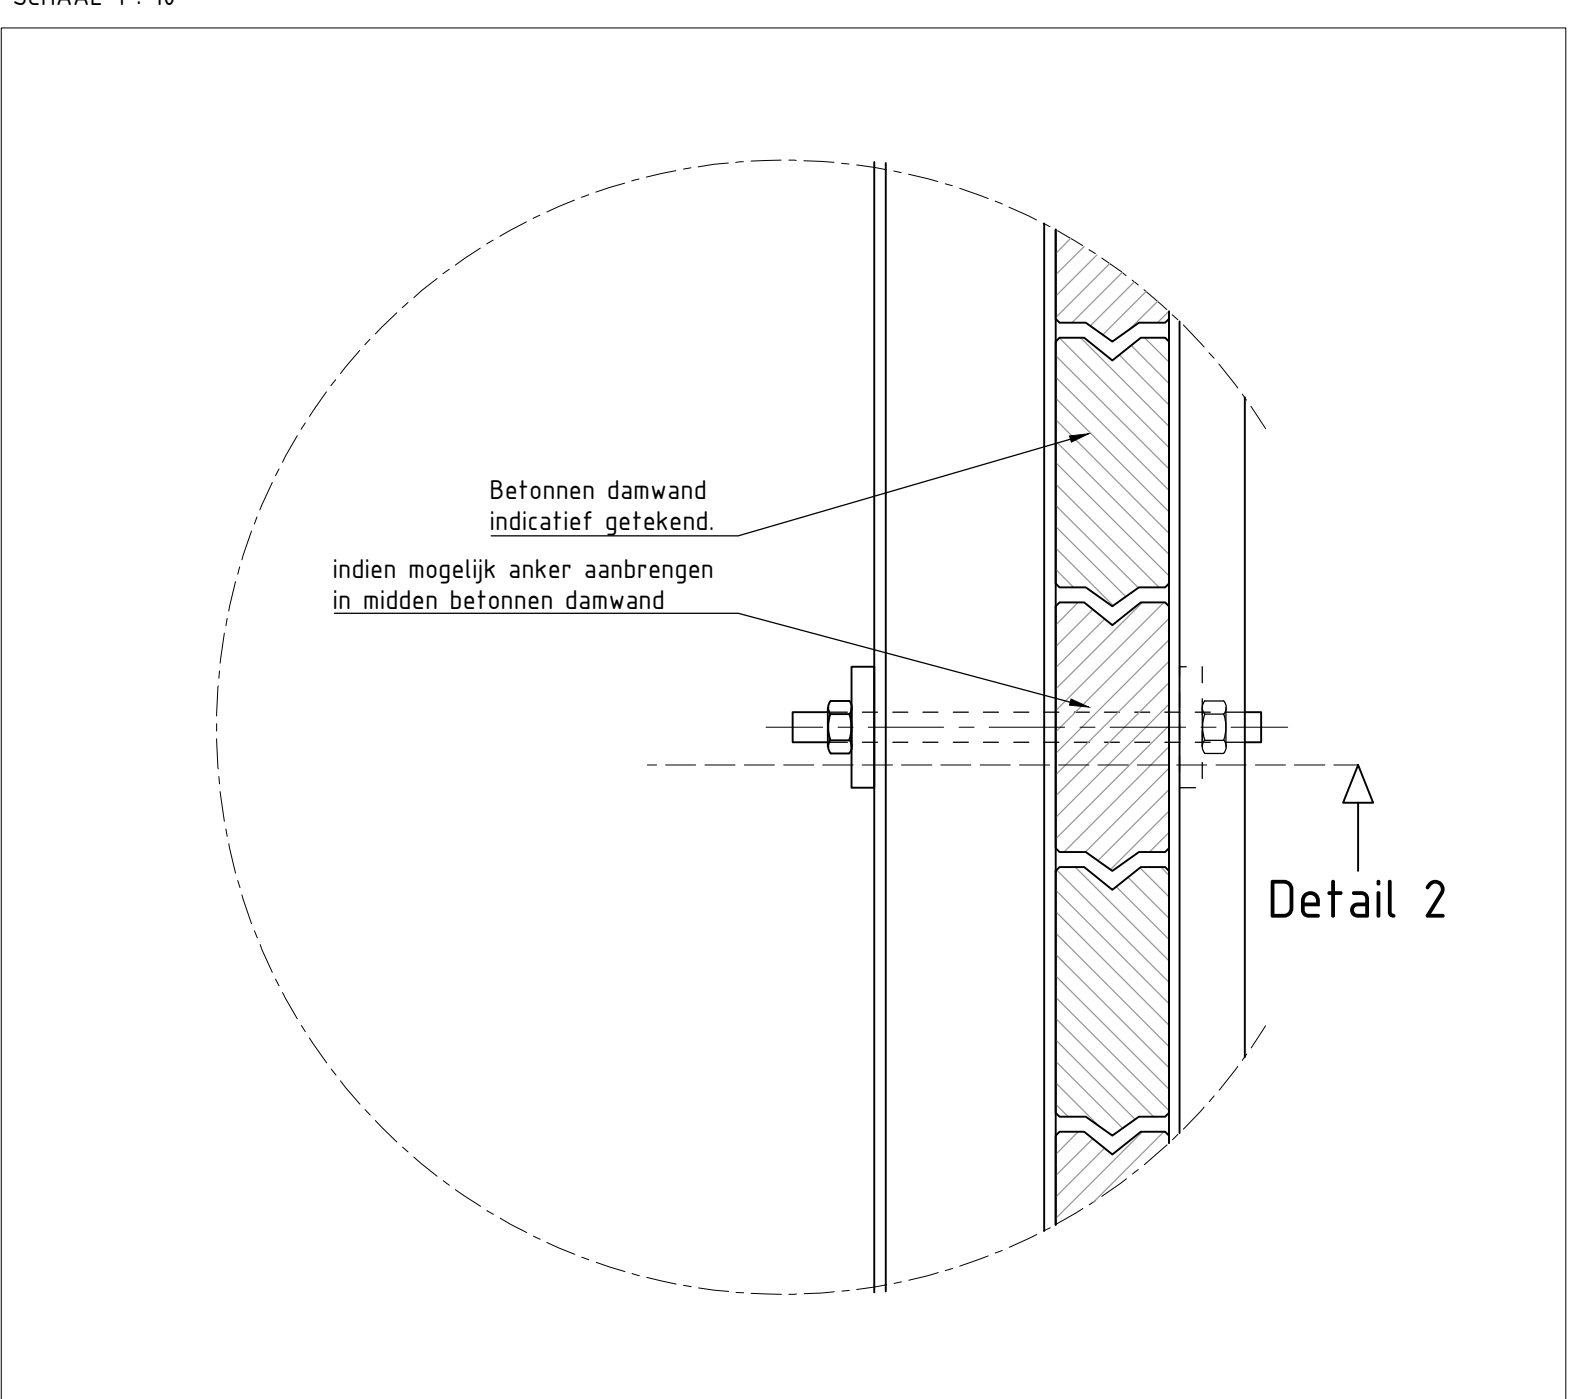

Detail 4: principe bovenaanzicht verbinding gordingen

SCHAAL 1 : 10

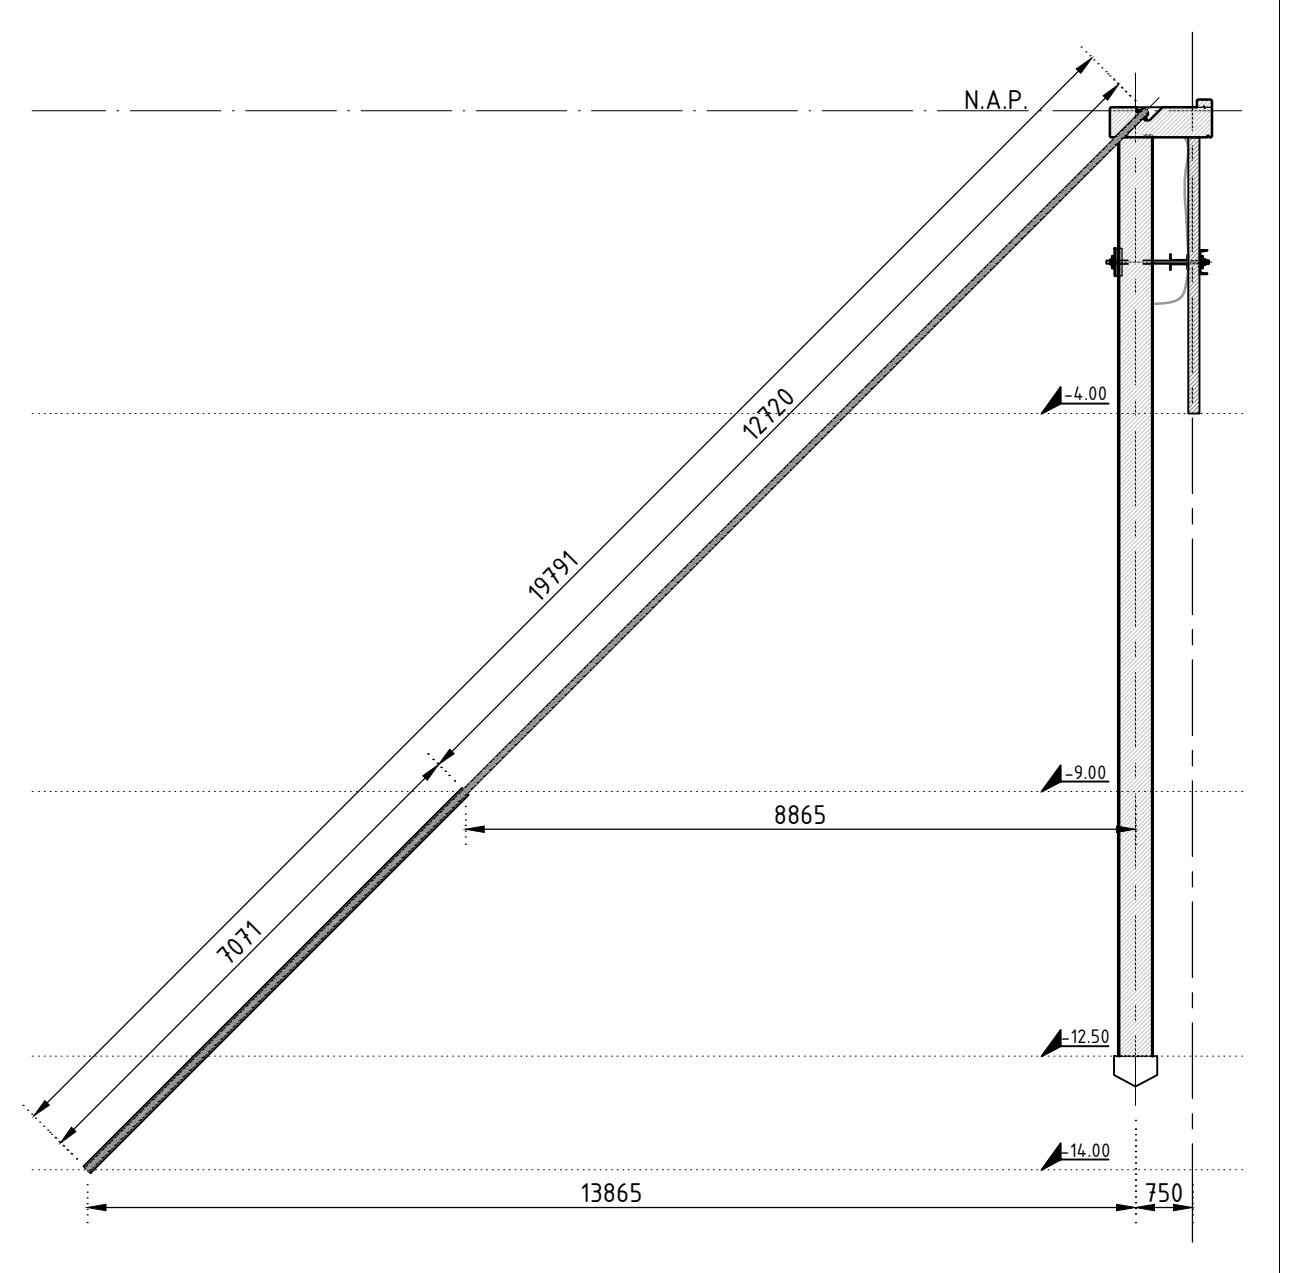


Principe doorsnede t.b.v. punt-niveaus

SCHAAL 1 : 100

- Algemene (specifiek) opmerkingen:
1. Stalen in millimeters, tenzij anders vermeld;
 2. Materiaalmaat in millimeters, tenzij anders vermeld;
 3. Meetmaten in meters t.o.v. N.A.P., tenzij anders vermeld;
 4. Meetmaten in millimeters, tenzij anders vermeld;
 5. Hoeken in booggraden (360° graden), tenzij anders vermeld;
 6. Coördinaten in het stelsel van de Rijksdriehoeksmeting (RD-Coördinaten) in millimeters, tenzij anders vermeld;
 7. Het ontwerp is gebaseerd op het gebruik van een A218-100 damwandprofiel afwijken van het profiel kan tot gevolg hebben dat het ontwerp moet worden aangepast;
 8. Betonnen in het zicht, alle randafwerkingen met vellingkanten 15x15 mm, tenzij anders vermeld;
 9. Betonnen in het zicht, alle randafwerkingen met vellingkanten 15x15 mm, tenzij anders vermeld;
 10. Betonnen in het zicht, alle randafwerkingen met vellingkanten 15x15 mm, tenzij anders vermeld;
 11. Constructiestaal staalkwaliteit S355 JR, tenzij anders vermeld;
 12. Constructiestaal onbehandeld, tenzij anders vermeld;
 13. Bevestigingsmiddelen kwaliteit B8, tenzij anders vermeld;
 14. Bevestigingsmiddelen thermisch verzinkt, tenzij anders vermeld;
 15. Damwanden staalkwaliteit S240 GP, tenzij anders vermeld;
 16. Damwanden onbehandeld, tenzij anders vermeld;
 17. Lassen keeldorsneden a=5, tenzij anders vermeld;
 18. Lassen uitvoeringsklasse 2 (EX12), tenzij anders vermeld;

Legenda

- Constructielijn
- Constructielijn naar zichtbaar
- Muur-/Bodem
- Waterlijn
- Fictieve lijn
- N.A.P.
- Straalbeton
- Prefab beton
- Zand
- Sletspece
- Tegel/rijgelen

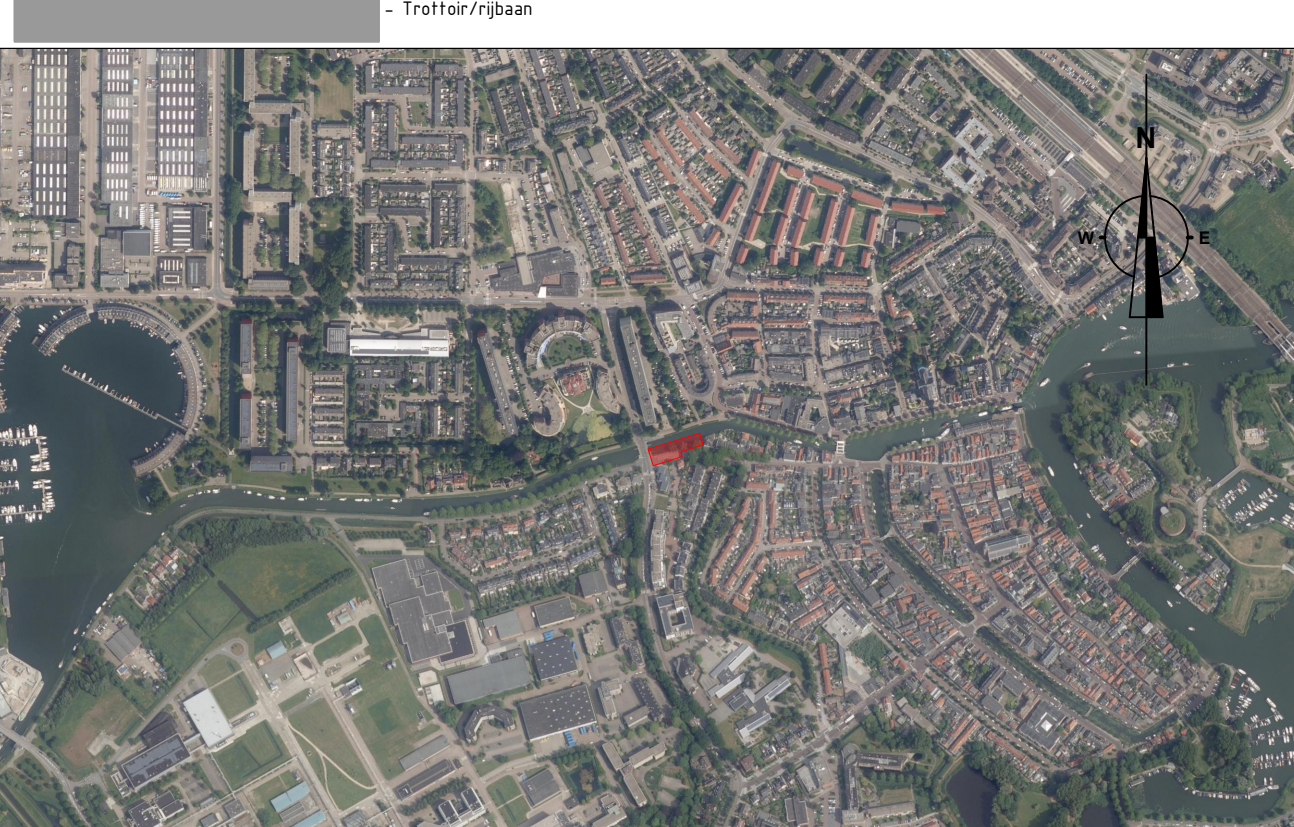

Overzicht

SCHAAL 1 : 10.000

Rev.	Omschrijving	Bevallennummer	Gehand.	Gecontroleerd	Goedgekeurd	Datum
30473			AT	AT	AT	17-09-2021
30477-BE-NC-2-1	Status	DEFINITIEF	Schaal	ISO A0	Betekening	van

Gemeente Amsterdam
Damwand buitenveer
Te renoveren gedeelte
Doorsneden en details

Gemeente
Amsterdam

NEBEST