



Aanbrengen gezette stalen plaat:
- Dikte ten minste 6,0 mm
- Hoogte ten minste 1500 mm vanaf bovenzijde damwand
- Staalkwaliteit ten minste S235
- Vorm meelappend met contouren damwanden (in het werk te bepalen)
- Vastmaken aan stalen damwand (wijze ter keuze aannemer)

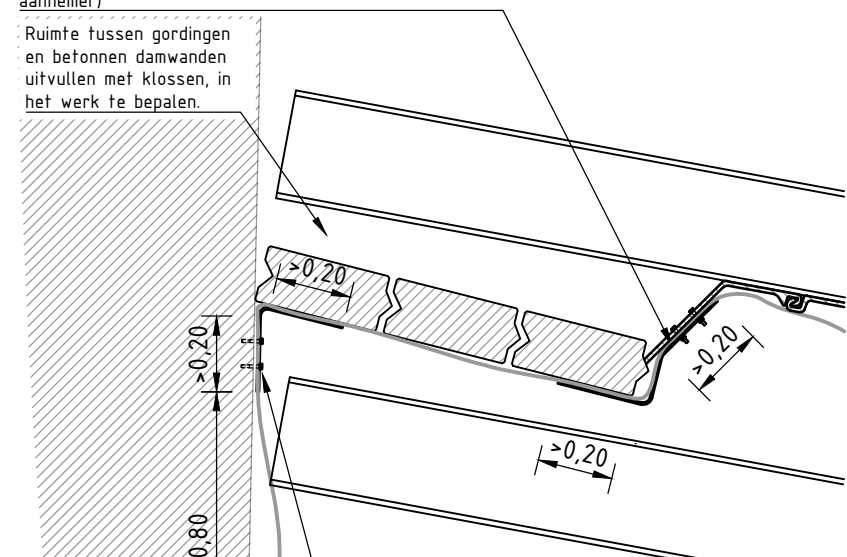


Aanbrengen gezette stalen plaat:
- Dikte ten minste 6,0 mm
- Hoogte ten minste 1500 mm vanaf bovenzijde damwand
- Staalkwaliteit ten minste S235
- Vorm meelappend met contouren damwanden (in het werk te bepalen)
- Vastmaken aan betonnen landhoofd m.b.v. bouten

Aanbrengen getextiel
Aanbrengen over een hoogte van ten minste 1000 mm vanaf bovenzijde damwand.
Geotextiel aanbrengen tot ten minste 800 mm voorbij het einde van de stalen platen.

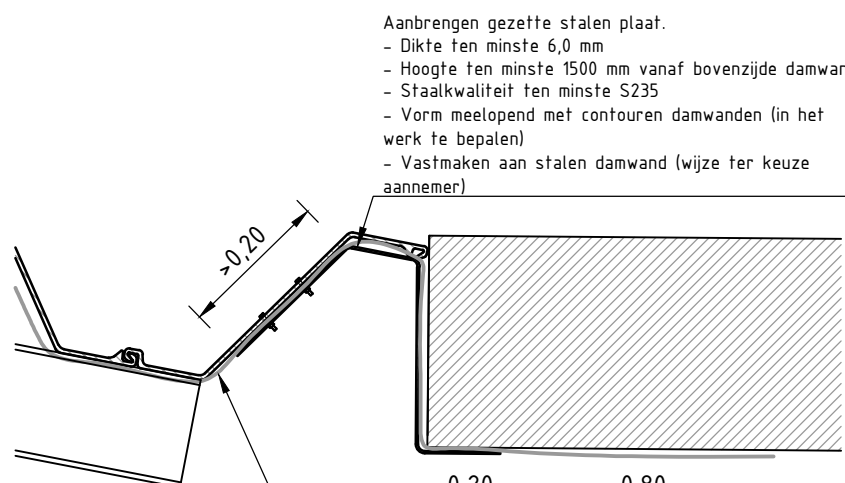


Aanbrengen getextiel
Aanbrengen over een hoogte van ten minste 1000 mm vanaf bovenzijde damwand.
Geotextiel aanbrengen tot ten minste 800 mm voorbij het einde van de stalen platen.

Aanbrengen gezette stalen plaat:
- Dikte ten minste 6,0 mm
- Hoogte ten minste 1500 mm vanaf bovenzijde damwand
- Staalkwaliteit ten minste S235
- Vorm meelappend met contouren damwanden (in het werk te bepalen)
- Vastmaken aan stalen damwand (wijze ter keuze aannemer)

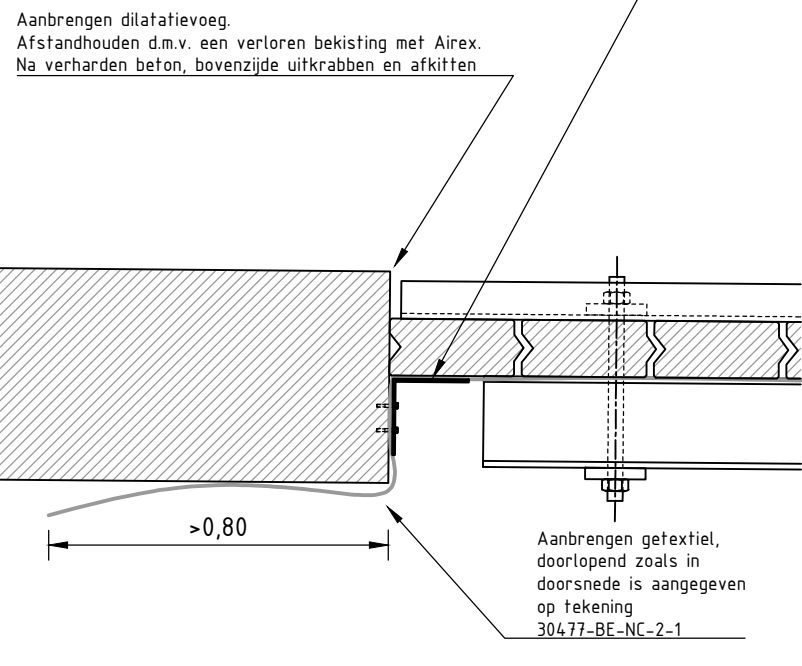

Aanbrengen getextiel, doorlopend zoals in doorsnede is aangegeven op tekening 30477-BE-NC-2-1

Aanbrengen gezette stalen plaat:
- Dikte ten minste 6,0 mm
- Hoogte ten minste 1500 mm vanaf bovenzijde damwand
- Staalkwaliteit ten minste S235
- Vorm meelappend met contouren damwanden (in het werk te bepalen)
- Vastmaken aan stalen damwand (wijze ter keuze aannemer)

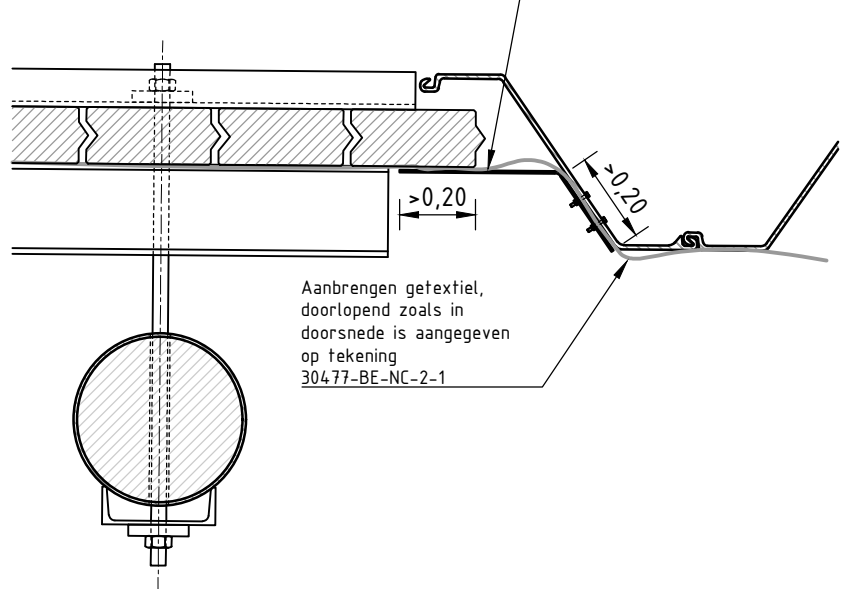

Aanbrengen getextiel, doorlopend zoals in doorsnede is aangegeven op tekening 30477-BE-NC-2-1

Aanbrengen getextiel
Aanbrengen over een hoogte van ten minste 1000 mm vanaf bovenzijde damwand.
Geotextiel aanbrengen tot ten minste 800 mm voorbij het einde van de stalen platen.

Aanbrengen gezette stalen plaat:
- Dikte ten minste 6,0 mm
- Hoogte ten minste 1500 mm vanaf bovenzijde damwand
- Staalkwaliteit ten minste S235
- Vorm meelappend met contouren damwanden (in het werk te bepalen)
- Vastmaken aan stalen damwand (wijze ter keuze aannemer)

Aansluiting 1 SCHAAL 1 : 20

Aansluiting 2 SCHAAL 1 : 20

Aansluiting 3 SCHAAL 1 : 20

Aansluiting 4 SCHAAL 1 : 20

Aansluiting 5 SCHAAL 1 : 20

Gordingen dienen op iedere plank af te dragen. Waar de gording niet voldoende verbonden is met de planken, de kas uitvullen met stalen klossen voor gedegen verbinding.

Locatie overkluizing, 6 enkele planken verkort uitvoeren tot een diepte van -6,0 m NAP

Behouden - 1,00
Nieuw - 11,60

Behouden - 3,30

Verstevenigen - 17,35

Heraanbrengen bestaande doorvoeren 4x
Doorvoeren dienen grondicht te zijn

Nieuw - 31,83

Behouden - 4,94

Inspectieput

Bovenaanzicht SCHAAL 1 : 200

Algemene (specifieke) opmerkingen :

1. Maten in meters, tenzij anders vermeld;
2. Materiaalmaten in millimeters, tenzij anders vermeld;
3. Peilmaten in meters t.o.v. N.A.P., tenzij anders vermeld;
4. Diameters in millimeters, tenzij anders vermeld;
5. Hoeken in booggraden (360° graden), tenzij anders vermeld;
6. Coördinaten in het stelsel van de Rijksdriehoeksmeting (RD-Coördinaten) in meters, tenzij anders vermeld;

Legenda

- Aslijnen
- Heraanbrengen betonnenband - trottoirband 13/15 x 250 mm - Grijs
- Heraanbrengen betonnenband - verlaagde trottoirband 13/15 x 250 mm - Grijs
- Heraanbrengen betonnenband - opsluitband 100 x 250 mm - Grijs
- Heraanbrengen betonnenband - band 100 x 250 mm - Grijs
- Materiaalgrens
- Heraanbrengen hekwerk
- Heraanbrengen asfalt - grijs
- Heraanbrengen tegels - 300 x 300 x 45 mm - grijs - halfsteensverband
- Heraanbrengen geleideltegel - 300 x 300 x 60 - wit
- Heraanbrengen noppentegel - 300 x 300 x 60 - wit
- Heraanbrengen betonstraatstenen - keiformaat - geel - keperverband
- Heraanbrengen betonstraatstenen - keiformaat - rood - keperverband
- Heraanbrengen betonstraatstenen - keiformaat - zwart - keperverband
- Heraanbrengen gras
- Heraanbrengen trottoirkolk
- Heraanbrengen straatkolk
- Heraanbrengen rioolput
- Heraanbrengen lichtmast
- Heraanbrengen verkeersbord (inclusief/exclusief paal)
- Heraanbrengen verkeerslicht
- Uitgevoerde sondering met kleef



Overzicht

SCHAAL 1 : 10.000

Rev.	Omschrijving	Bachtekstnummer n.v.t.	Getekend AT	Gecontroleerd AdL	Goedgekeurd AvdW	Datum 17-09-2021
30477						
Tekeningnummer 30477-BE-NS-1-1	Status DEFINITIEF	Schaal zie tek.	Bladformaat ISO A1	Bladnummer 1 van 1		

Oprachtgever
Gemeente Amsterdam

Project
Damwand buitenveer

Nieuwe situatie

Overzicht

Nebest B.V.
Marconweg 2, 431 PD Vianen
Postbus 106, 4300 EC Vianen
T: 085 489 01 00
P: 085 489 01 01
E: info@nbest.nl
W: www.nbest.nl

**Gemeente
Amsterdam**

NEBEST