A-A'

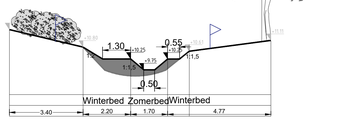

F-F'

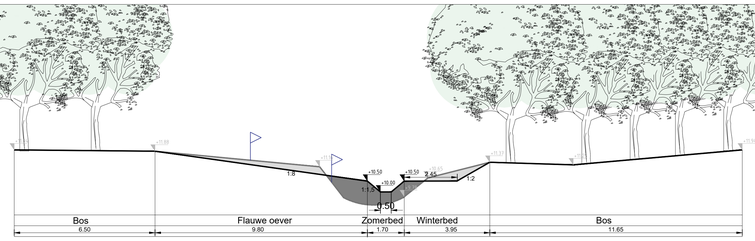

B-B'

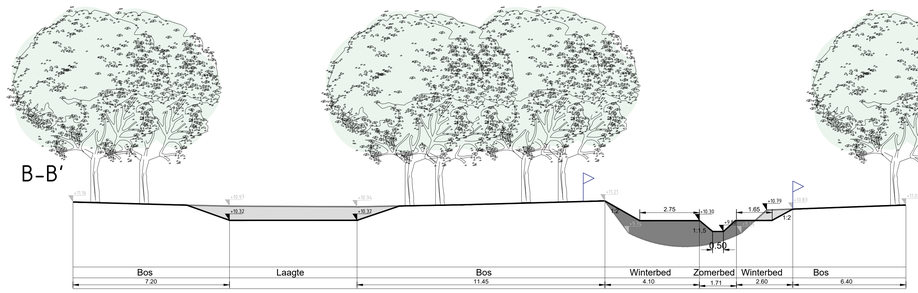

G-G'

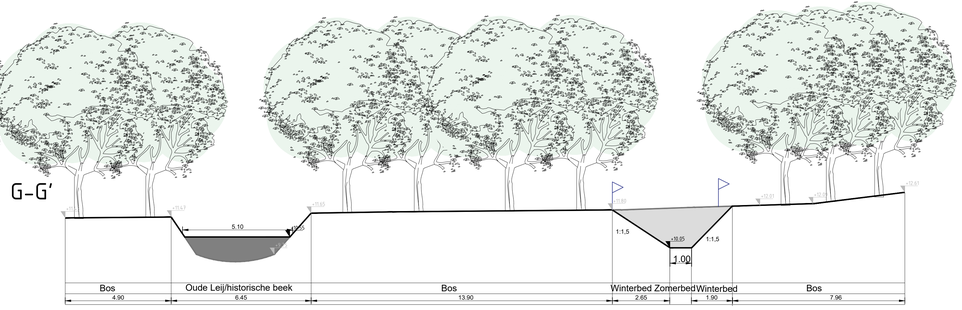

C-C'

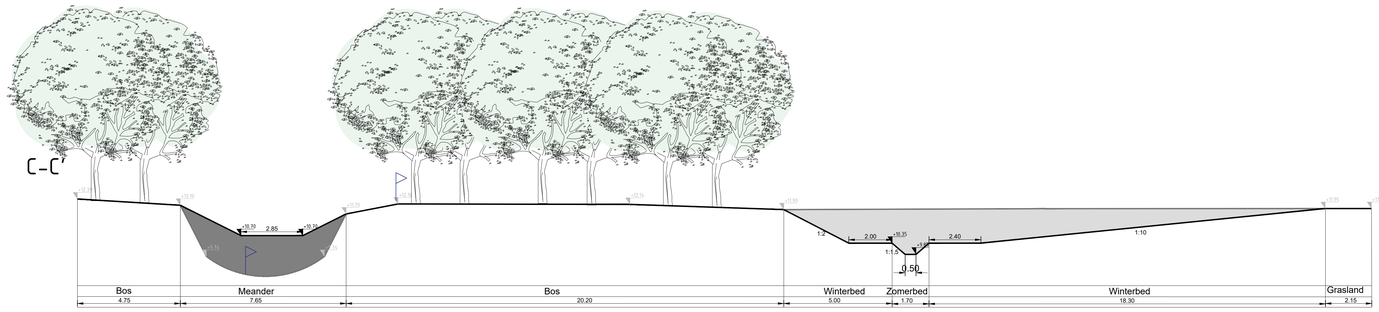

I-I'

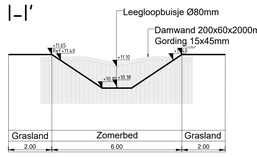

D-D'

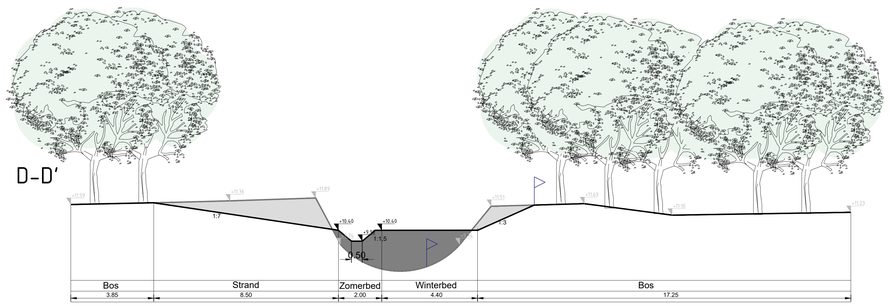

E-E'

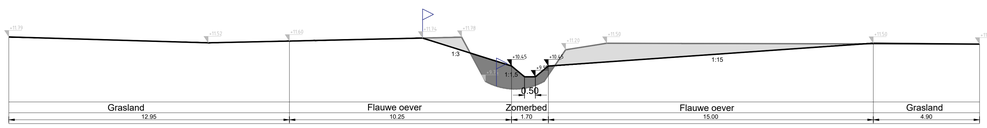

H-H'

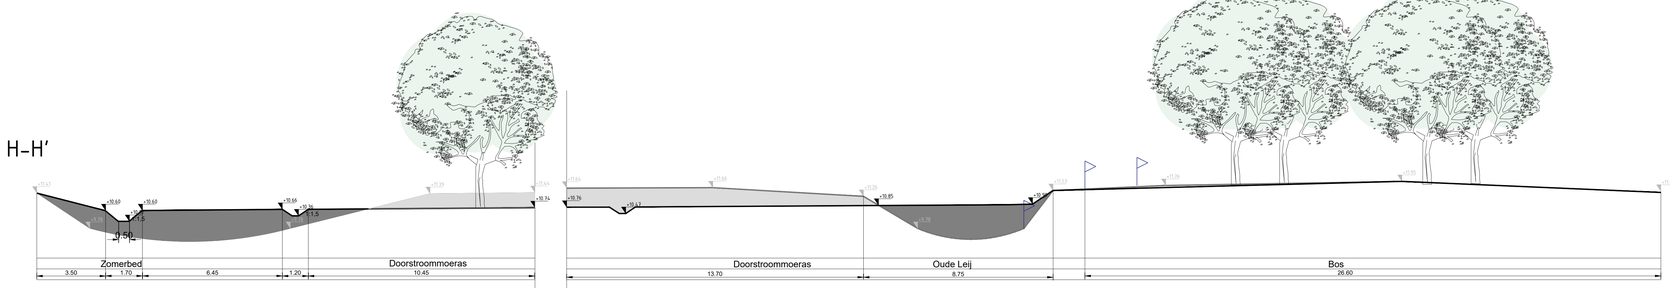

Ontgraven
Dempen / aanvullen
Maaiveldhoogtes
Bestaand maaiveld
Toekomstig maaiveld
Kadastrale grens

Maten in meters, tenzij anders vermeld
Materiaalmaten in mm, tenzij anders vermeld
Peilmaten in meters t.o.v. N.A.P., tenzij anders vermeld
Diameters in mm, tenzij anders vermeld

0 1 2 3 4m

v.	Ad	Par.	Opstellen tekening	09-11-2021
Code	Get.	Gec.	Wijziging	Datum

Project
Beekherstel Oude Leij

Onderdeel
Bosperceel - Profielen

Opdrachtgever
Gemeente Tilburg

Status
Definitief

Projectnummer
722180164

Teknr. 01 Afm. A0 Datum 09-11-2021

Besteknr. nvt Schaal 1:100

idverde Advies