

Bestemmingsplan

- Bijlagen bij regels -

Buitengebied Lingewaard, 3e herziening

Gemeente Lingewaard

BESTEMMINGSPLAN

- Bijlagen bij regels -

Buitengebied Lingewaard, 3e herziening

Gemeente Lingewaard

IDN-nummer: NL.IMRO.1705.278-ON01

Status: ontwerp

Datum: 10 december 2021



Locatie Nijmegen
St. Stevenskerkhof 2
6511 VZ Nijmegen

Locatie Vught
Parklaan 21
5261 LR Vught

024 - 322 45 79

info@pouderoyentonnaer.nl
www.pouderoyentonnaer.nl

Inhoudsopgave

Bijlagen bij regels		5
Bijlage 1	Landschappelijke inpassing Groenestraat 1a Gendt	6
Bijlage 2	Landschappelijke inpassing Doorenburgsestraat 21 Gendt	8
Bijlage 3	Landschappelijke inpassing sportveld Hulhuizen Gendt	10
Bijlage 4	Landschappelijke inpassing Rijndijk 29 Doornenburg	13

Bijlagen bij regels

Bijlage 1 Landschappelijke inpassing Groenestraat 1a Gendt



Inrichtingsplan Groenestraat 1 - Gendt
beplantingslijst


Latijnse naam	Nederlandse benaming	aanplant maat		plantverband	locatie	aantal
Salix alba	knotwilg	80 - 120	boom	aanvulling bestaande rij	langs Groenestraat	4
Fagus sylvatica	beuk	60 - 80	haagplant	haag	langs Groenestraat, achter knotwilgen	ca. 350 5 - 7 per m1, 90m lengte
Tilia europaea	leilinde	10 - 12 (stamomtrek)	boom	rij	westelijke zijgevel	4
Juglans regia	walnoot	175 - 200	boom	solitair	naast oprit	1
Malus, Pyrus, Prunus	appels, peren, kersen	halfstam of hoogstam		verspreid	voor erf en zijerf	ca. 15

Project: 21035
Onderwerp: herbestemming voormalige agrarische schuur naast Groenestraat 1 te Gendt
Schaal: 1:500
Formaat: A3
Datum: 30-06-2021

Bijlage 2 Landschappelijke inpassing Doorenborgsestraat 21 Gendt



voorbeeld grastegel

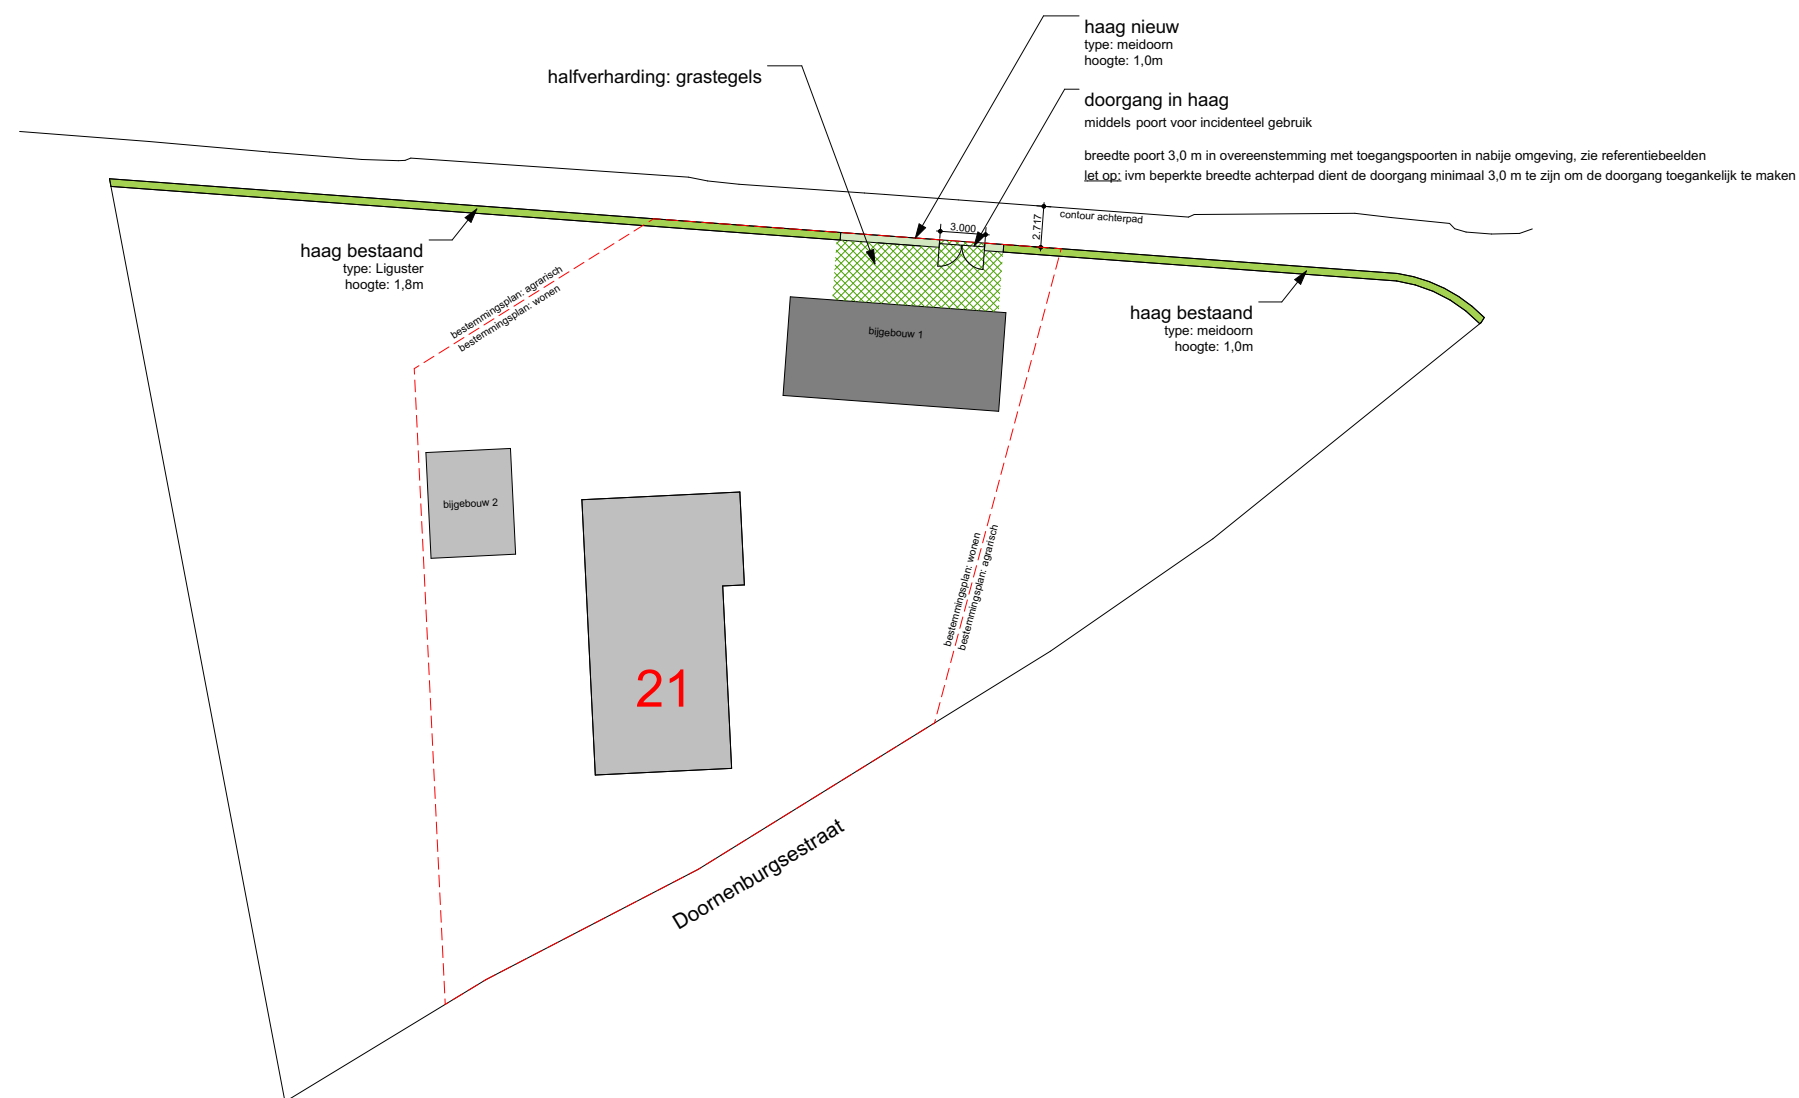

Bijlage 3 Landschappelijke inpassing sportveld Hulhuizen Gendt



garDsign®

Tekeningnaam
voetbalvelden 1 versie met noordpijl

Tekeningnummer
322485

Schaal
1 : 500.0

Datum
23/10/2021

Pagina formaat
A3

Beplantingslijst agrarische bestemming voetbalvelden Hulhuizen v0.6

nr	Plant-/Boomsoort	Hoeveelheid	Plantafstand	Aanlegmaat	Groeihoogte
1	Boomgaard met Hoogstam fruitbomen	ca 1.200 m2	ca 8 m	stamomtrek 12-14 cm, stamhoogte 180-200cm	ca 6 m
2	Veldesdoornhaag (1 doorgang per perceel van maximaal 2,50 meter) met boomvormers van Linde, iep en/of Els	ca 120 m	Veldesdoorn ca 0,3m, Boomelementen gem. ca 15 m	haagplantsoen 60- 80 cm, 4 st./m1; bomen: stamomtrek 12-14 cm	Veldesdoorn 1 m, boomelementen ca 10 m
3	Struweelhaag gemengde inheemse struikvormers (meidoorn, ca 26 m x 3 m sleedoorn, veldesdoorn, hondsroos)		0,3 m - 0,8 m	bosplantsoen 60-80cm	ca 3,5 m
4	Struweelhaag gemengde inheemse struikvormers (meidoorn, ca 36 m x 3 m sleedoorn, veldesdoorn, hondsroos)		0,3 m - 0,8 m	0.4 m - 0.8 m	ca 1,5 m
5	knotwilg	130 m	ca 7,5 m	2m - 3m	ca 6 m
6	Vogelbosje (o.a. Zwarte els, wilg, hazelaar, krentenboompje, v	ca 300 m2	ca 1,5 m	bosplantsoen 60-80cm	ca 6 m
7	bijenlint van kruidachtige inheemse soorten	ca 350 m2	nvt	nvt	nvt
8	Moestuin	ca 100 m2	nvt	nvt	nvt
9	Winterlinde	2 stuks	ca 6 m	stamomtrek 12-14 cm	ca 22 m
10	Laurierwilg	2 stuks	ca 6 m	hoogte 0,8 m - 1 m	ca 12 m
11	Erfafscheiding speeltuin; taxushaag	30m x 0,8	ca 0,5 m	ca 0,8 m	ca 1,8 m
12	Vogelbosje (meidoorn, lijsterbes, zwarte Els, etc)	200 m2	1,5 m	bosplantsoen 60-80cm	ca 6 m
13	erfscheiding (palen met gaas)	225 m	ca 3 m	ca 1 m	nvt
14	Weide of bloemrijk grasland	ca 8.800 m2	nvt	nvt	ca 0,05 - 0,6 m

Bijlage 4 Landschappelijke inpassing Rijndijk 29 Doornenburg



LEGENDA

bestaande woning/boerderij

nieuwe bijgebouw

nieuwe woning (b)

nieuwe woning, T-boerderij typologie (a)

gedeelde berging (a en b)

verharding/ halfverharding

nieuw te planten bomen

gebied inrichtingsplan

gebied bestemmingsplankaart

Inrichtingsplan Rijndijk 29 te Doornenburg
beplantingslijst

Latijnse naam	Nederlandse benaming	aanplant maat		plantverband	locatie	aantal
A Aesculus	paardenkastanje, rood	175 - 200	boom	solitair	voor erf	1
B Juglans regia	walnoot	175 - 200	boom	solitair	voor erf	1
C Fagus sylvatica	beuk	60 - 80	haagplant	haag	erf	ca. 100 5 - 6 per m1, 20m lengte
D Malus, Pyrus of Prunus	appels, peren of kersen	halfstam of hoogstam		verspreid	ten noorden van inrit	ca. 8
E Bloeiende heesters	sering, boerenjasmijn kornoelje, wilde liguster			heesters	zij erf	ca. 5
F Salix alba	knotwilg	80 - 120	boom	bomenrij	achter erf	ca. 5
G Populus nigra	zwarte populier	80 - 120	boom	bomenrij	erf	ca. 4

Project:

20006

Onderwerp:

Inrichtingsplan
Rijndijk 29 te Doornenburg

Schaal:

1:1000

Formaat:

A3

Datum:

29-10-2021



