

Aanduidingen

Gebiedsaanduiding

geluidzone - industrie

milieuzone - grondwaterbeschermingsgebied

vrijwaringszone - dijk

wetgevingzone - omgevingsvergunning extensiveringsgebied

wetgevingzone - wijzigingsgebied intensiveringsgebied

wetgevingzone - wijzigingsgebied intensiveringsgebied kassen

Functieaanduiding

(-bw)

bedrijfswoning uitgesloten

(gv)

grondgebonden veehouderij

(op)

opslag

(ph)

paardenhouderij

(-p)

parkeerterrein uitgesloten

(swa-...)

specifieke vorm van agrarisch met waarden - .. (numeriek)

(ss-...)

specifieke vorm van sport - .. (numeriek)

(sv-erf)

specifieke vorm van verkeer - erftoegangsweg

(sv-geb)

specifieke vorm van verkeer - gebiedsontsluitingsweg

(sw-plw)

specifieke vorm van wonen - plattelandswoning

(sw-...)

specifieke vorm van wonen - .. (numeriek)

Bouwvlak

bouwvlak

Bouwaanduiding

[bg]

bijgebouwen

[sba-gbg]

specifieke bouwaanduiding - gezamenlijk bijgebouw

Maatvoeringsaanduiding

E

maximum aantal wooneenheden

u J

maximum bijgebouwen (m2)

A B

maximum goothoogte (m), maximum bouwhoogte (m)

m J

maximum oppervlakte (m2)

Figuur

hartlijn - riool

relatie

LEGENDA

Plangebied

Buitengebied Lingewaard,
3e herziening

Bestemmingen

Enkelbestemming

A-GT

Agrarisch - Glastuinbouw

AW-DZ

Agrarisch met waarden - Dijkzone

AW-OW

Agrarisch met waarden - Oeverwallen

N

Natuur

Dubbelbestemming

L-R

Leiding - Riool

WR-A2

Waarde - Archeologie 2

WR-A3

Waarde - Archeologie 3

WR-A4

Waarde - Archeologie 4

WR-A5

Waarde - Archeologie 5

WR-A6

Waarde - Archeologie 6

Verklaring

16

ondergrond: BGT en DKK
(datum: 25 mei 2021)

S

Sport

V

Verkeer

WA

Water

W

Wonen

WS-WK

Waterstaat - Waterkering

WS-WS

Waterstaat - Waterstaatkundige functie

Gemeente Lingewaard

Bestemmingsplan

Buitengebied Lingewaard, 3e herziening

Verbeelding


(Legenda)

status:	Ontwerp
datum:	10 december 2021
schaal:	1:1000
getekend:	J-H
nummer:	J215639
bladformaat:	A3
idn-nummer:	NL.IMRO.1705.1705-ON01

bezoekadressen en contactgegevens:


Locatie Nijmegen:	St. Stevenskerkhof 2 6511 VZ Nijmegen
Locatie Vught:	Parklaan 21 5261 LR Vught

Telefoon: +31 (0)24 - 322 45 79
E-mail: info@pouderoyentonnaer.nl
Website: www.pouderoyentonnaer.nl

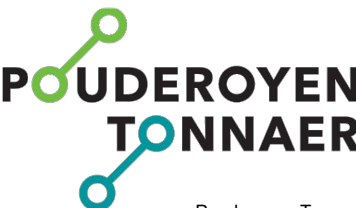

Pouderoyen Tonnaer is een zelfstandig onderdeel van de Aelmans Adviesgroep



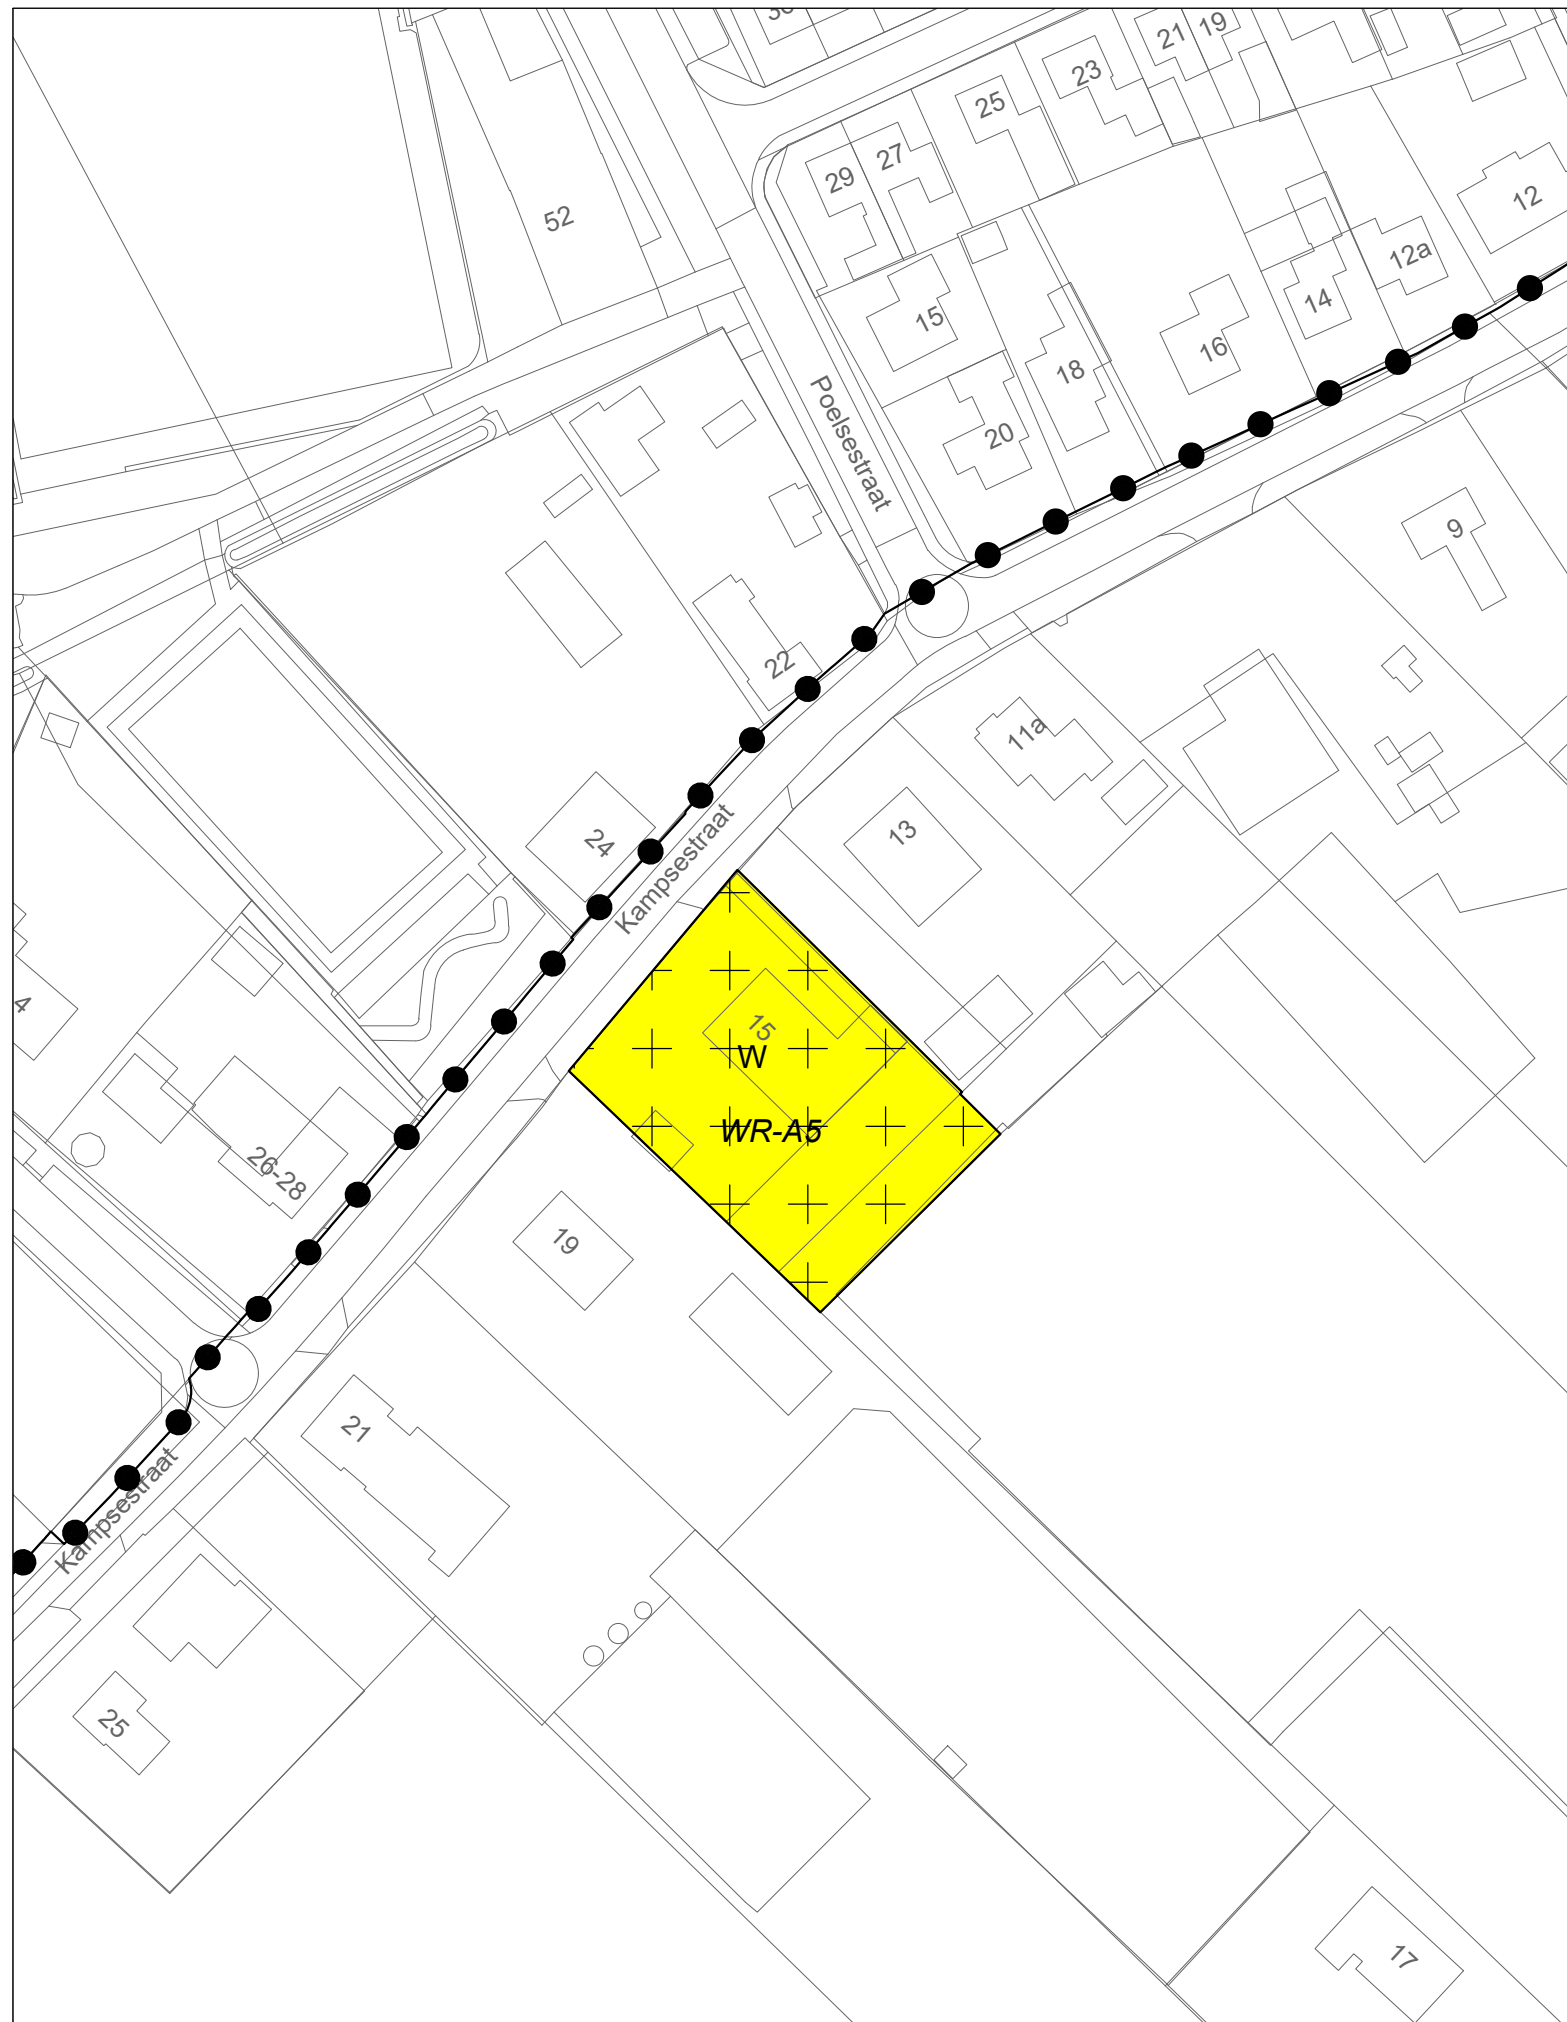

Gemeente Lingewaard


Bestemmingsplan
Buitengebied Lingewaard, 3e herziening

Verbeelding (Kampsestraat 15, Angeren)

status:	Ontwerp
datum:	10 december 2021
schaal:	1:1000
getekend:	J-H
nummer:	J215639
bladformaat:	A3
idn-nummer:	NL.IMRO.1705.1705-ON01


bezoekadressen en contactgegevens:	
Locatie Nijmegen:	St. Stevenskerkhof 2 6511 VZ Nijmegen
Locatie Vught:	Parklaan 21 5261 LR Vught

Telefoon: +31 (0)24 - 322 45 79
E-mail: info@pouderoyentonnaer.nl
Website: www.pouderoyentonnaer.nl

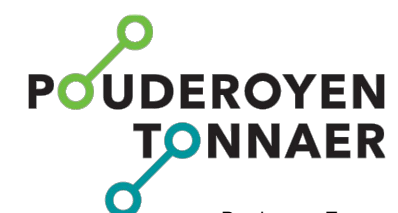

Pouderoyen Tonnaer is een zelfstandig onderdeel van de Aelmans Adviesgroep



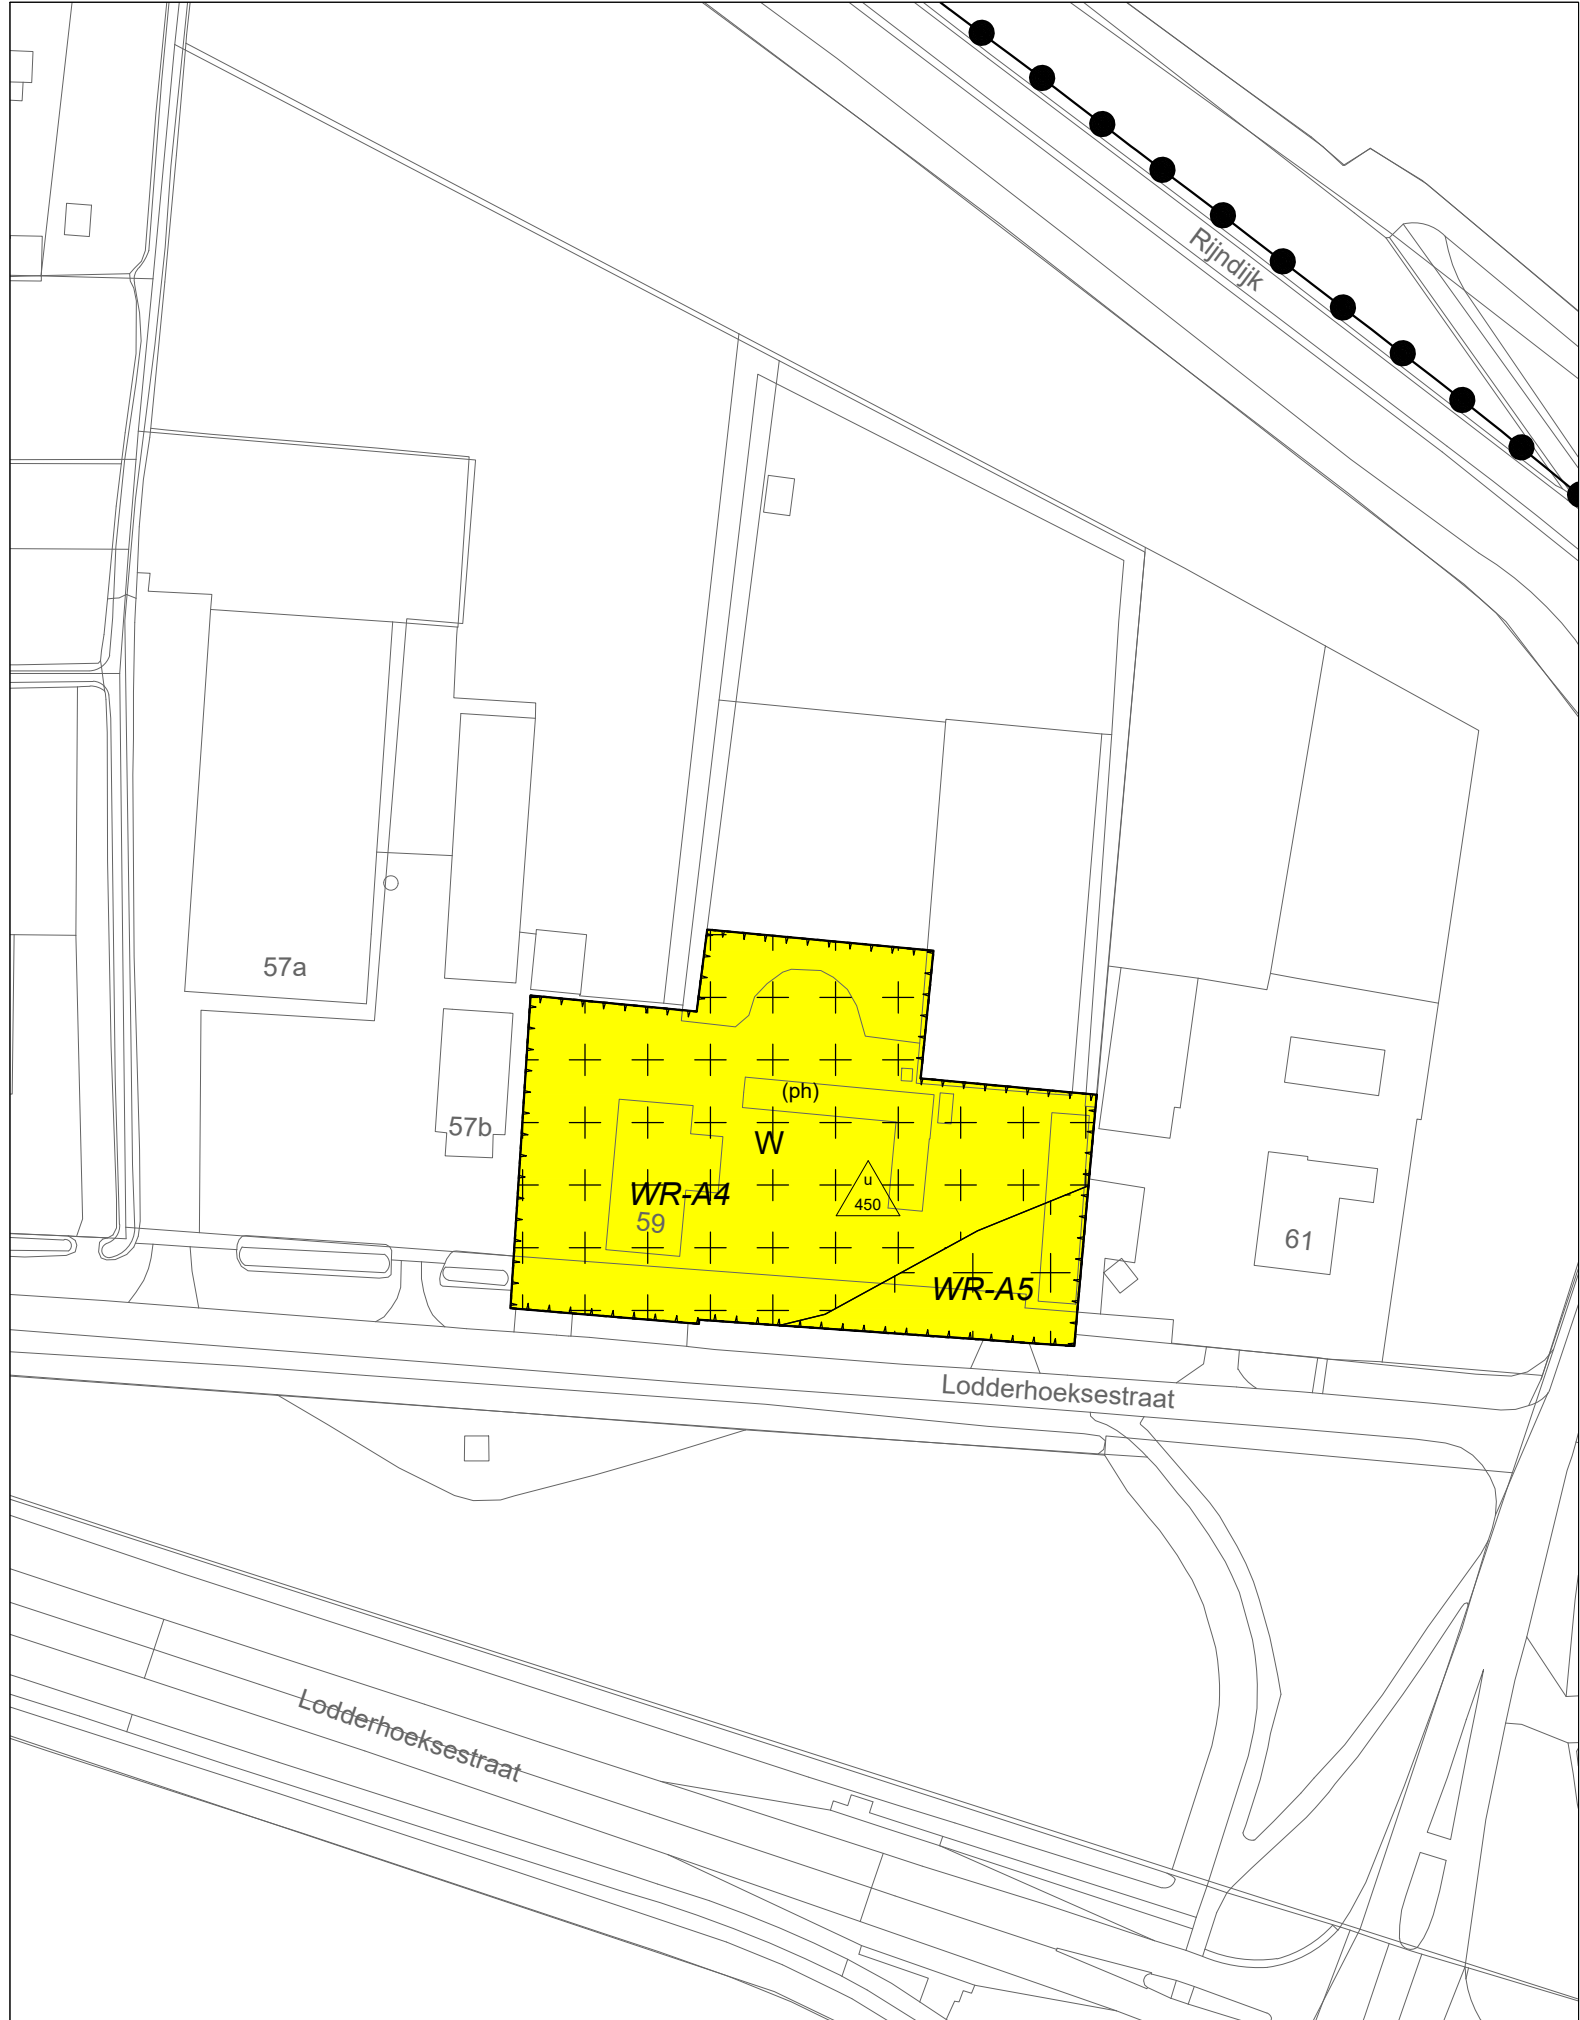

Gemeente Lingewaard	status:	Ontwerp
	datum:	10 december 2021
Bestemmingsplan Buitengebied Lingewaard, 3e herziening	schaal:	1:1000
	getekend:	J-H
	nummer:	J215639
	bladformaat:	A3
Verbeelding	(Lodderhoeksestraat 59, Angeren)	idn-nummer: NL.IMRO.1705.1705-ON01




bezoekadressen en contactgegevens:

Locatie Nijmegen: St. Stevenskerkhof 2
6511 VZ Nijmegen

Locatie Vught: Parklaan 21
5261 LR Vught

Telefoon: +31 (0)24 - 322 45 79
E-mail: info@pouderoyentonnaer.nl
Website: www.pouderoyentonnaer.nl

Pouderoyen Tonnaer is een zelfstandig onderdeel van de Aelmans Adviesgroep

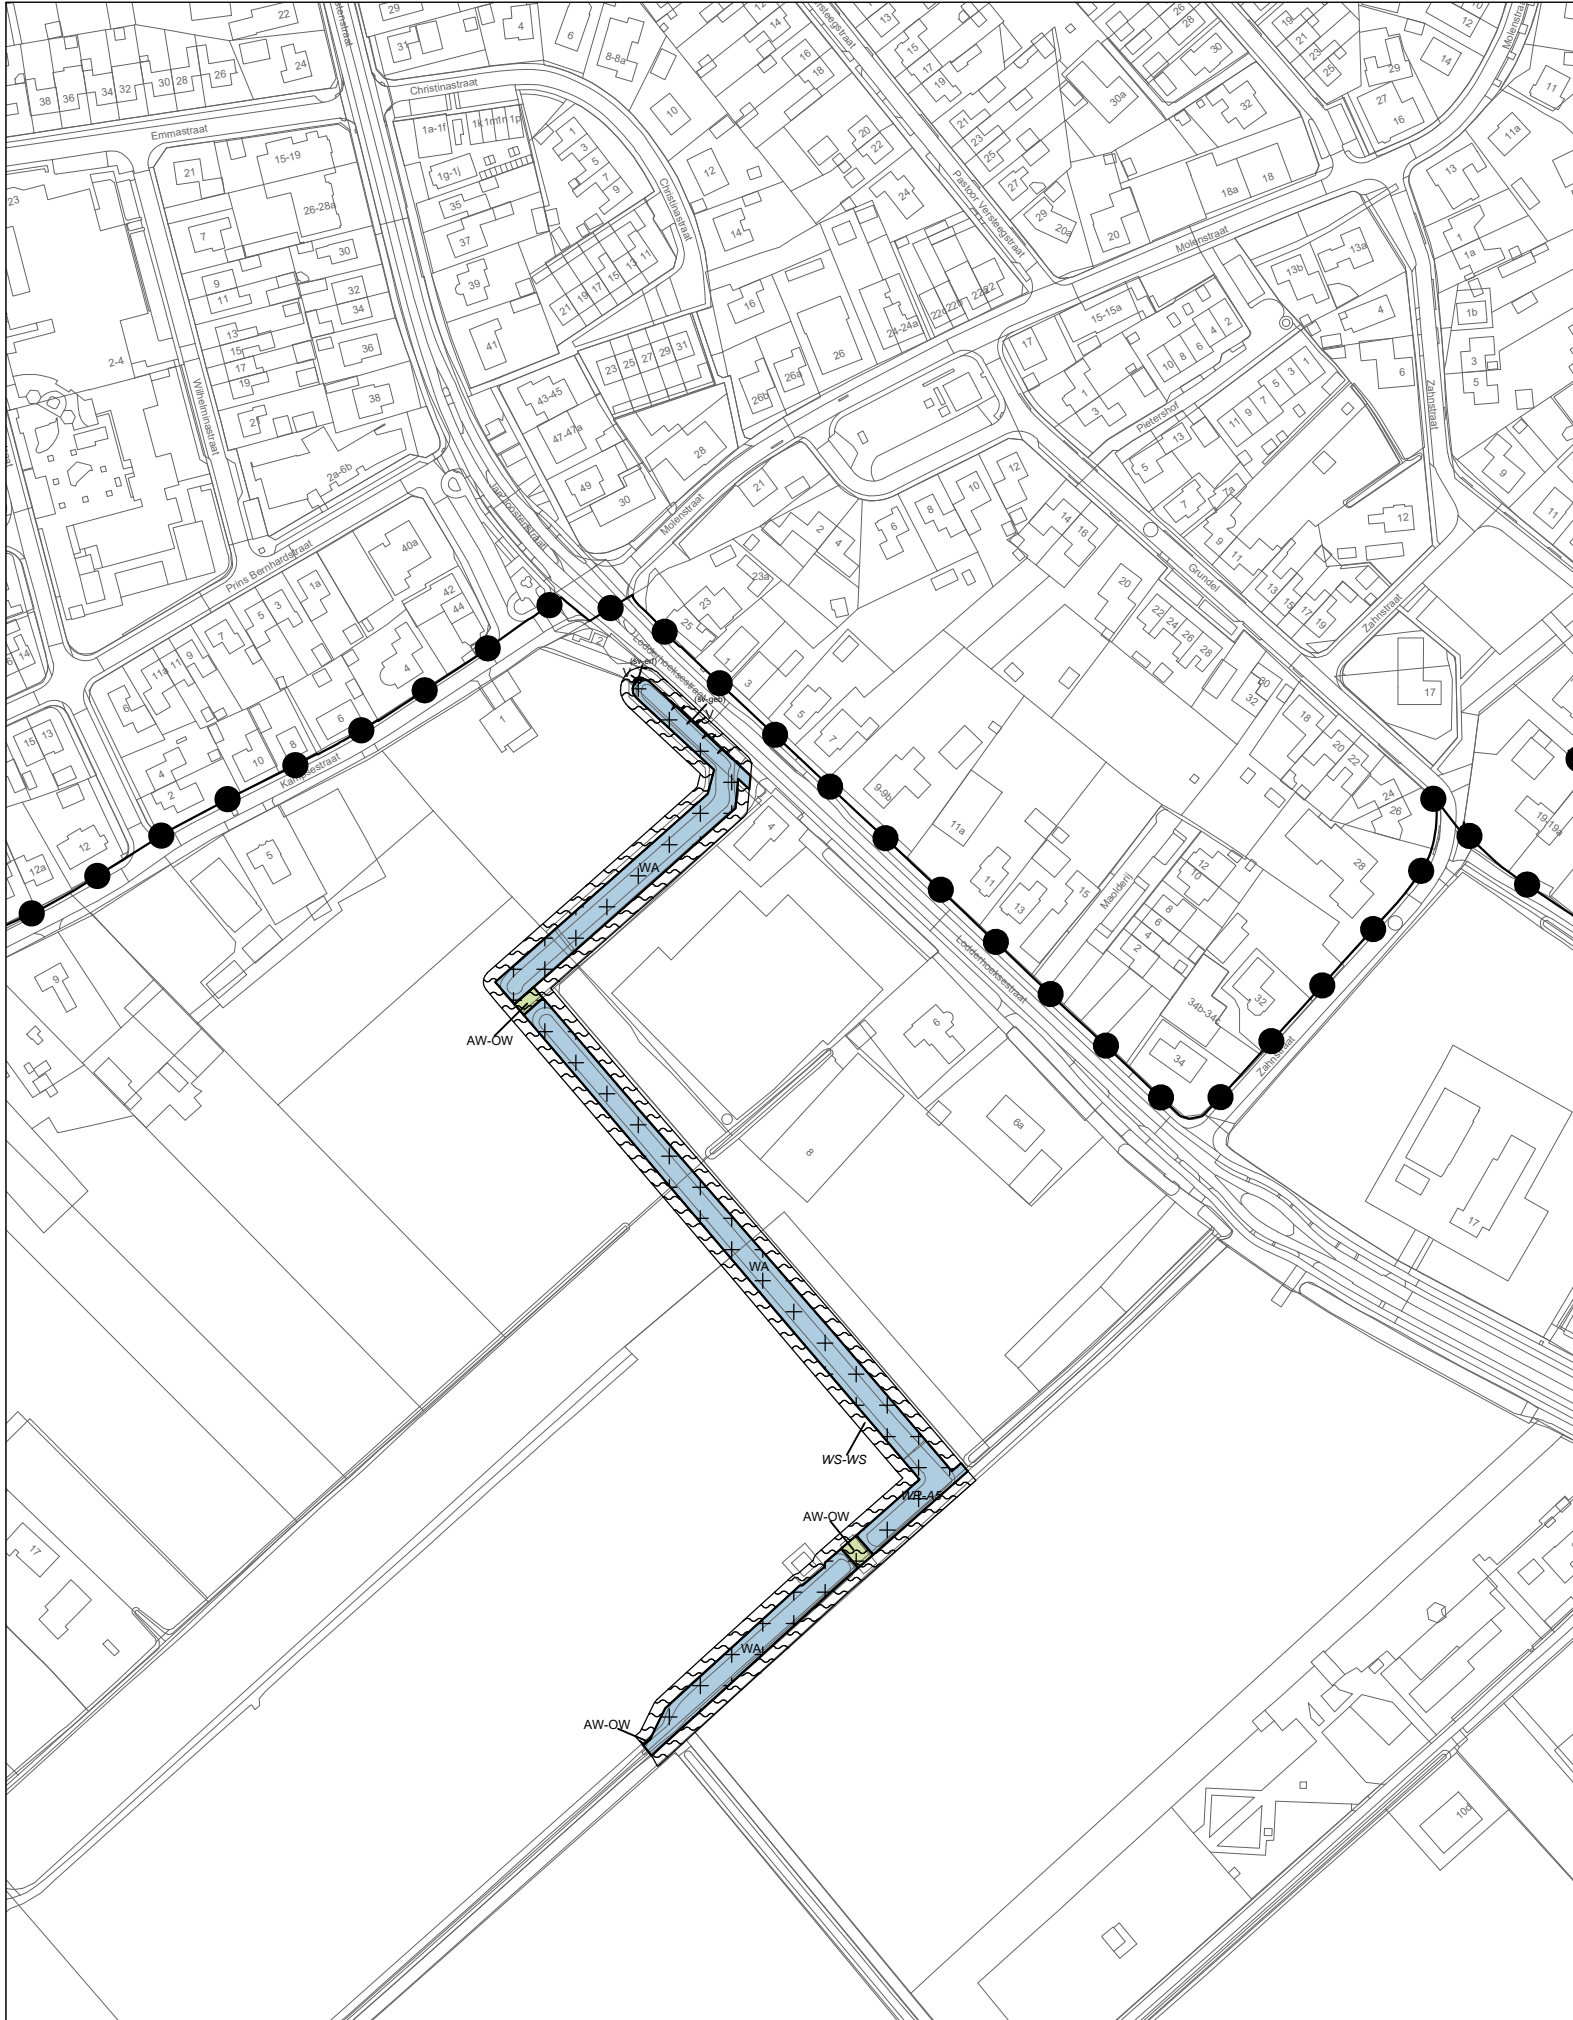

Gemeente Lingewaard

Bestemmingsplan Buitengebied Lingewaard, 3e herziening

Verbeelding (watergang Lodderhoeksestraat, Angeren)

status:	Ontwerp
datum:	10 december 2021
schaal:	1:2500
getekend:	J-H
nummer:	J215639
bladformaat:	A3
idn-nummer:	NL.IMRO.1705.1705-ON01

bezoekadressen en contactgegevens:	
Locatie Nijmegen:	St. Stevenskerkhof 2 6511 VZ Nijmegen
Locatie Vught:	Parklaan 21 5261 LR Vught

Telefoon: +31 (0)24 - 322 45 79
E-mail: info@pouderoyentonnaer.nl
Website: www.pouderoyentonnaer.nl



Pouderoyen Tonnaer is een zelfstandig onderdeel van de Aelmans Adviesgroep



Gemeente Lingewaard


Bestemmingsplan
Buitengebied Lingewaard, 3e herziening

Verbeelding (Zeegbos, Huissen)

status:	Ontwerp
datum:	10 december 2021
schaal:	1:5000
getekend:	J-H
nummer:	J215639
bladformaat:	A3
idn-nummer:	NL.IMRO.1705.1705-ON01

bezoekadressen en contactgegevens:	
Locatie Nijmegen:	St. Stevenskerkhof 2 6511 VZ Nijmegen
Locatie Vught:	Parklaan 21 5261 LR Vught

Telefoon:	+31 (0)24 - 322 45 79
E-mail:	info@pouderoyentonnaer.nl
Website:	www@pouderoyentonnaer.nl

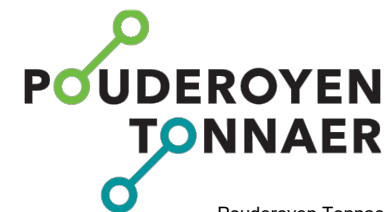

Pouderoyen Tonnaer is een zelfstandig onderdeel van de Aelmans Adviesgroep





Gemeente Lingewaard

Bestemmingsplan Buitengebied Lingewaard, 3e herziening


Verbeelding (De Midden Trompschestraat ong., Gendt)

status:	Ontwerp
datum:	10 december 2021
schaal:	1:2500
getekend:	J-H
nummer:	J215639
bladformaat:	A3
idn-nummer:	NL.IMRO.1705.1705-ON01

bezoekadressen en contactgegevens:


Locatie Nijmegen:	St. Stevenskerkhof 2 6511 VZ Nijmegen
Locatie Vught:	Parklaan 21 5261 LR Vught

Telefoon: +31 (0)24 - 322 45 79
E-mail: info@pouderoyentonnaer.nl
Website: www.pouderoyentonnaer.nl

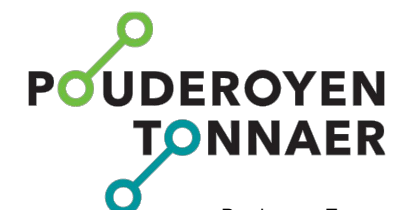

Pouderoyen Tonnaer is een zelfstandig onderdeel van de Aelmans Adviesgroep



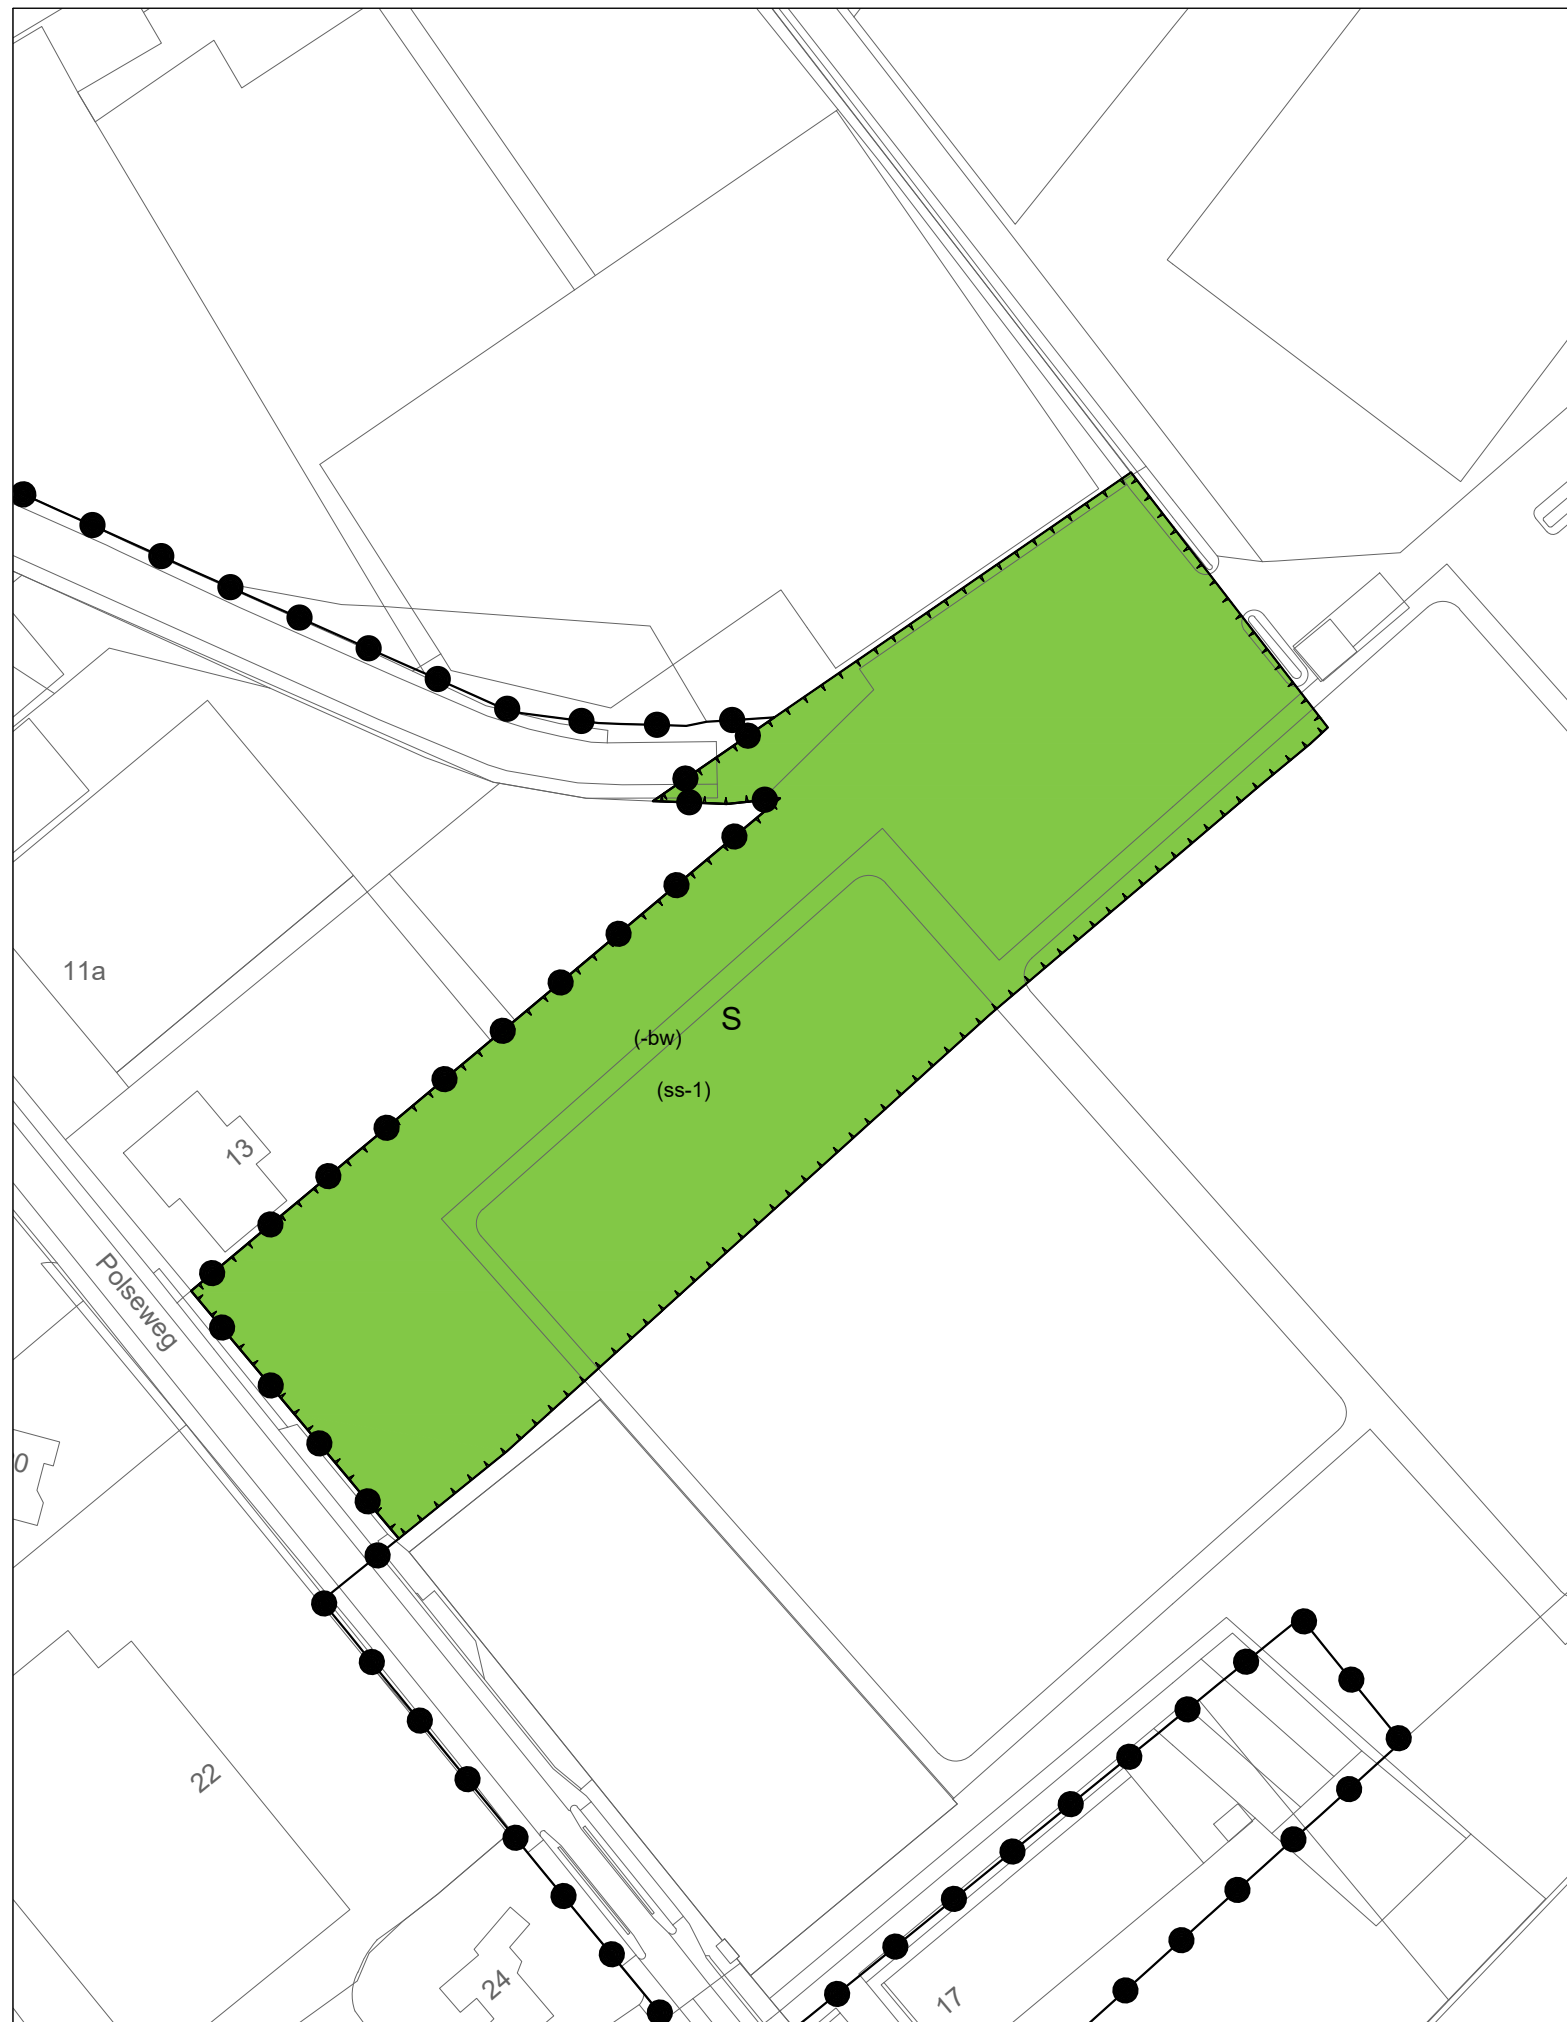

Gemeente Lingewaard

Bestemmingsplan
Buitengebied Lingewaard, 3e herziening


Verbeelding (Sportpark Polseweg, Huissen)

status:	Ontwerp
datum:	10 december 2021
schaal:	1:1000
getekend:	J-H
nummer:	J215639
bladformaat:	A3
idn-nummer:	NL.IMRO.1705.1705-ON01

bezoekadressen en contactgegevens:


Locatie Nijmegen:	St. Stevenskerkhof 2 6511 VZ Nijmegen
Locatie Vught:	Parklaan 21 5261 LR Vught

Telefoon: +31 (0)24 - 322 45 79
E-mail: info@pouderoyentonnaer.nl
Website: www.pouderoyentonnaer.nl

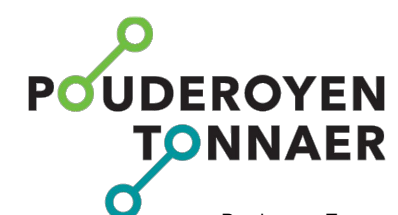

Pouderoyen Tonnaer is een zelfstandig onderdeel van de Aelmans Adviesgroep



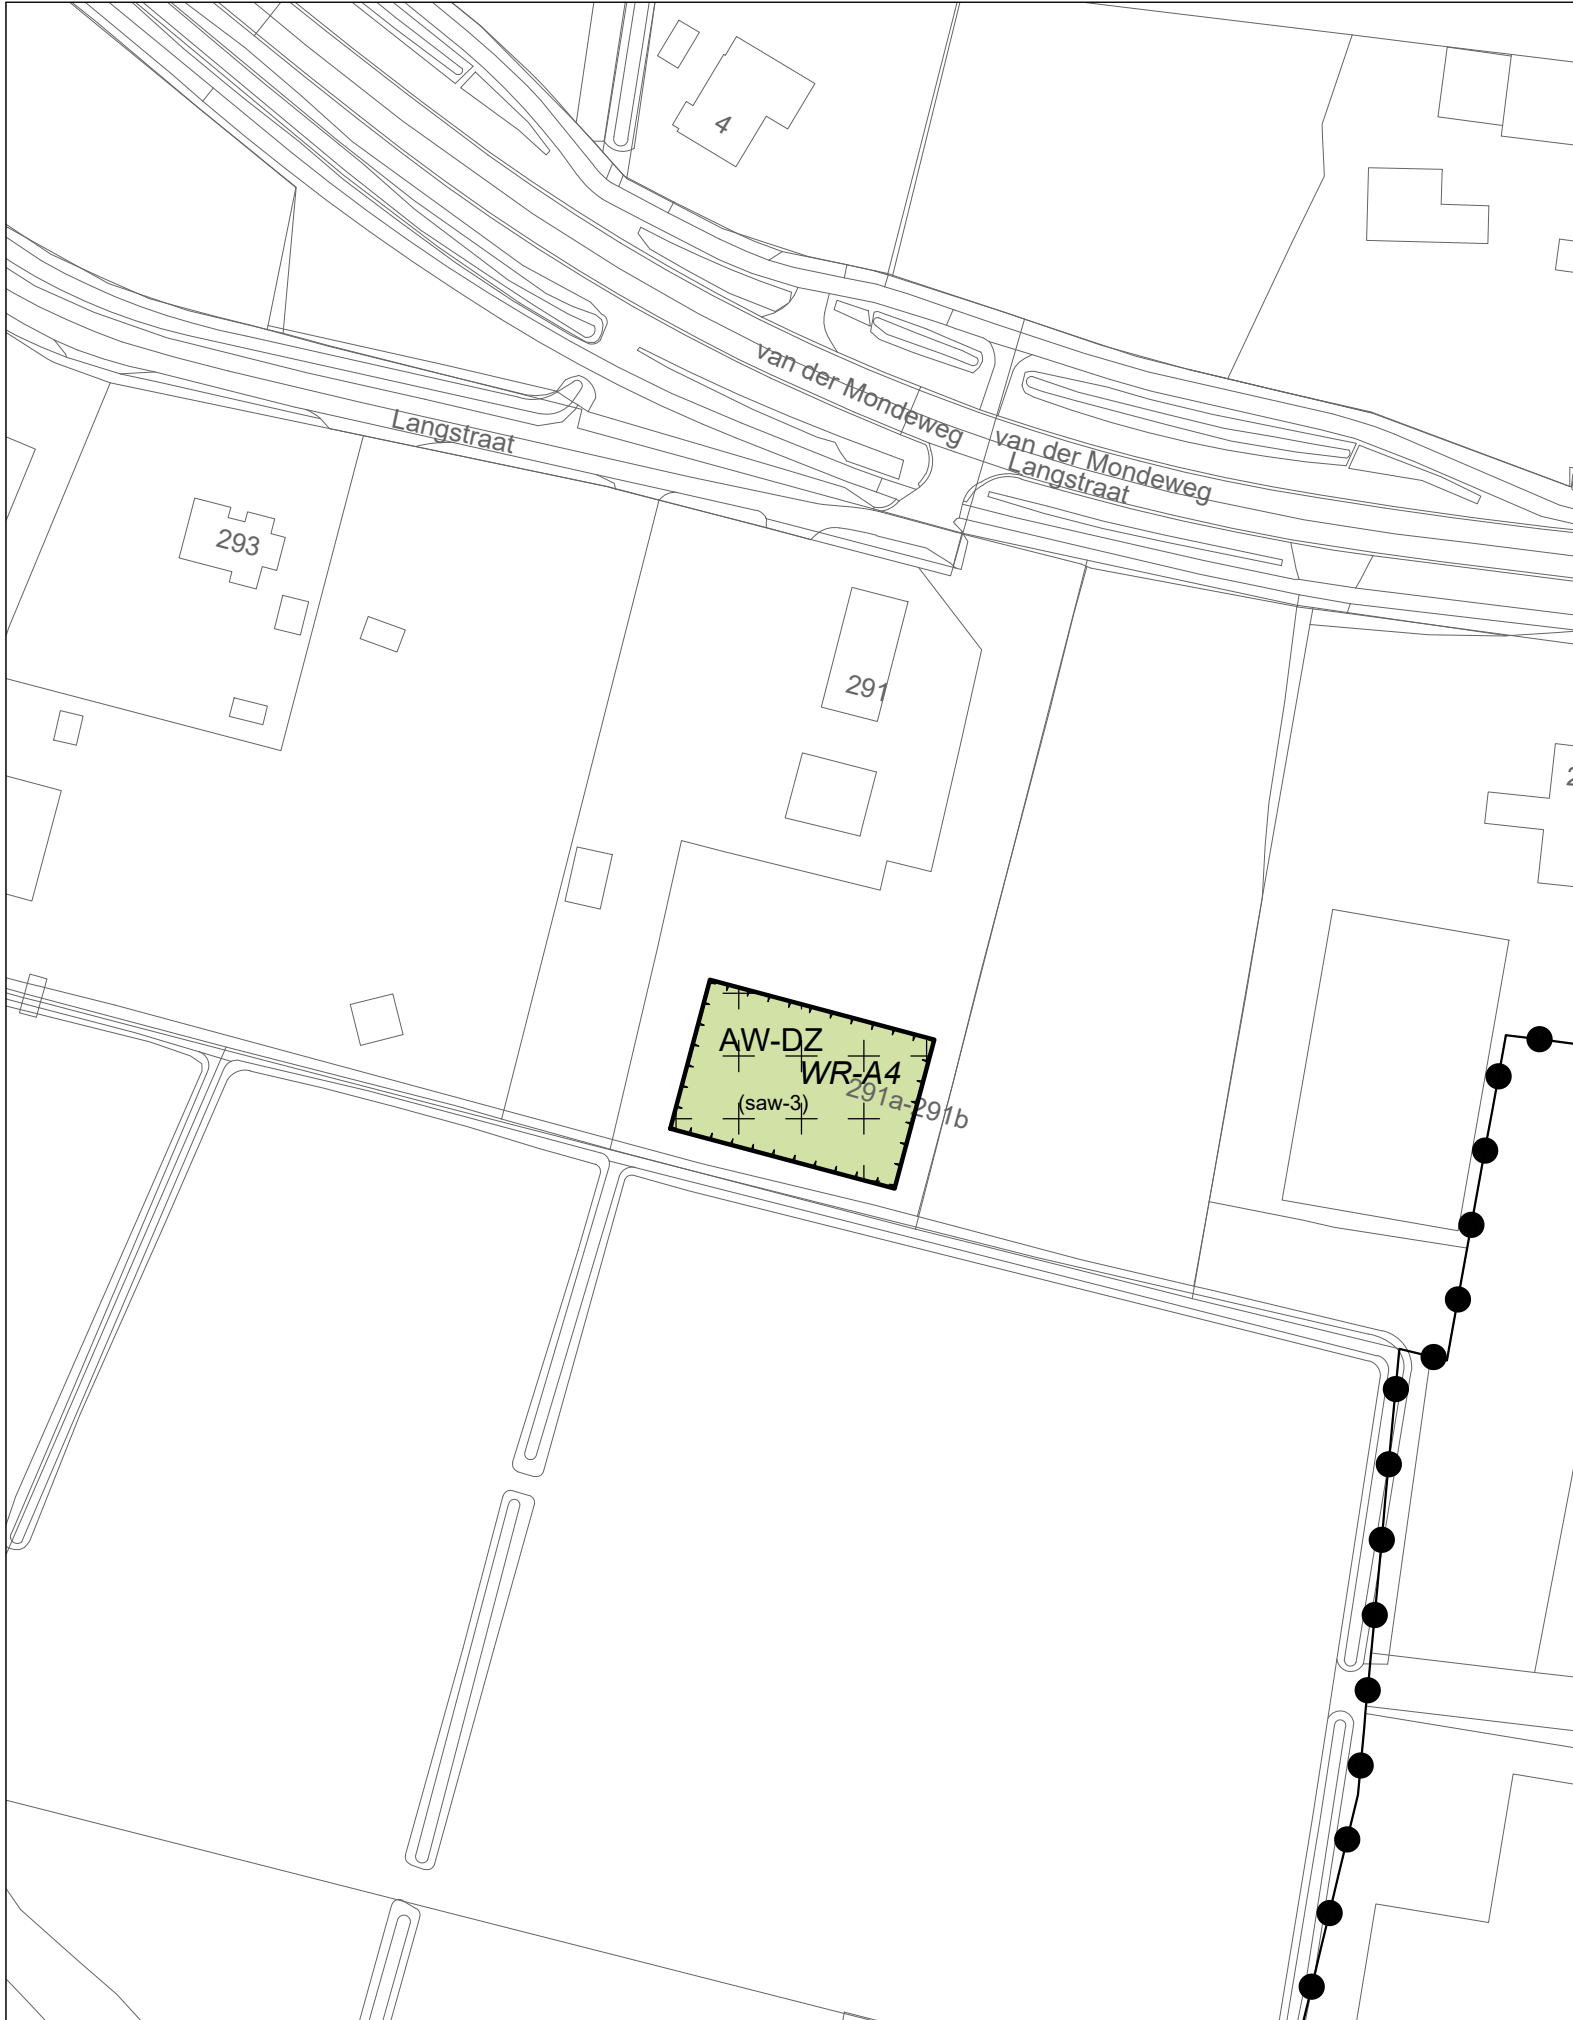

Gemeente Lingewaard	status:	Ontwerp
	datum:	10 december 2021
Bestemmingsplan Buitengebied Lingewaard, 3e herziening	schaal:	1:1000
	getekend:	J-H
	nummer:	J215639
	bladformaat:	A3
Verbeelding	(Langstraat 291 a-b, Gendt)	idn-nummer: NL.IMRO.1705.1705-ON01

bezoekadressen en contactgegevens:


Locatie Nijmegen: St. Stevenskerkhof 2
6511 VZ Nijmegen

Locatie Vught: Parklaan 21
5261 LR Vught

Telefoon: +31 (0)24 - 322 45 79
E-mail: info@pouderoyentonnaer.nl
Website: www@pouderoyentonnaer.nl



Pouderoyen Tonnaer is een zelfstandig onderdeel van de Aelmans Adviesgroep

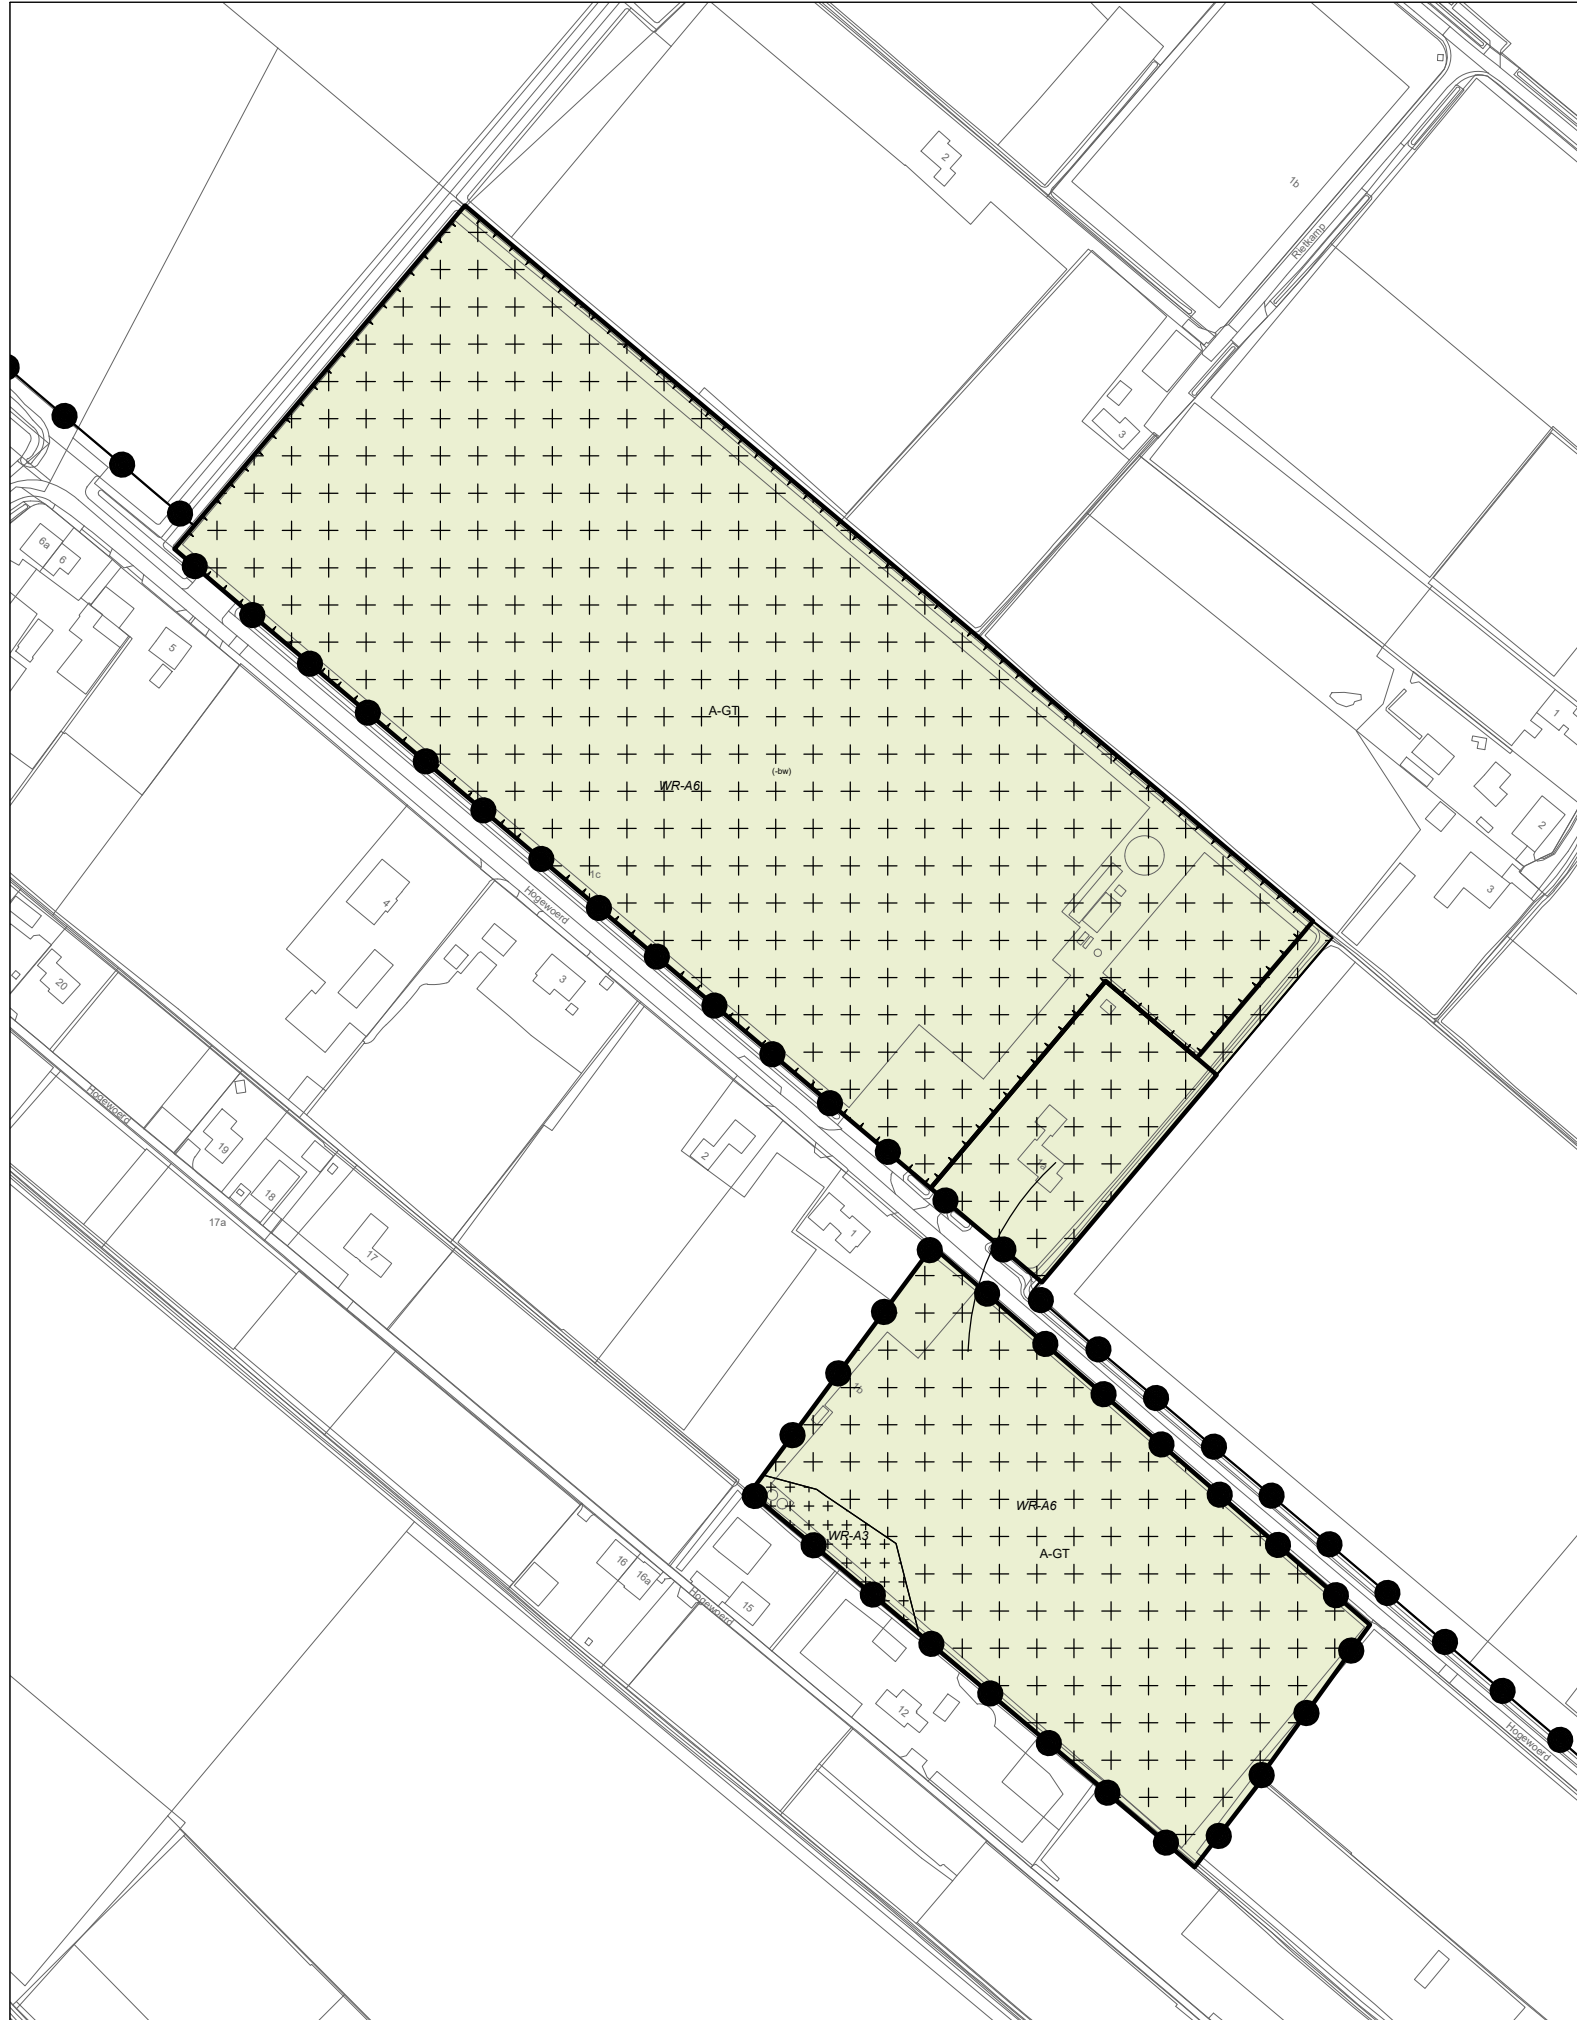

Gemeente Lingewaard

Bestemmingsplan
Buitengebied Lingewaard, 3e herziening

Verbeelding (Hogewoerd 1a en 1c, Huissen)

status:	Ontwerp
datum:	10 december 2021
schaal:	1:2500
getekend:	J-H
nummer:	J215639
bladformaat:	A3
idn-nummer:	NL.IMRO.1705.1705-ON01

bezoekadressen en contactgegevens:	
Locatie Nijmegen:	St. Stevenskerkhof 2 6511 VZ Nijmegen
Locatie Vught:	Parklaan 21 5261 LR Vught

Telefoon:	+31 (0)24 - 322 45 79
E-mail:	info@pouderoyentonnaer.nl
Website:	www@pouderoyentonnaer.nl



Pouderoyen Tonnaer is een zelfstandig onderdeel van de Aelmans Adviesgroep





Gemeente Lingewaard

Bestemmingsplan
Buitengebied Lingewaard, 3e herziening

Verbeelding (Rietkampseweg 1d, Angeren)

status:	Ontwerp
datum:	10 december 2021
schaal:	1:1000
getekend:	J-H
nummer:	J215639
bladformaat:	A3
idn-nummer:	NL.IMRO.1705.1705-ON01


bezoekadressen en contactgegevens:	
Locatie Nijmegen:	St. Stevenskerkhof 2 6511 VZ Nijmegen
Locatie Vught:	Parklaan 21 5261 LR Vught

Telefoon: +31 (0)24 - 322 45 79
E-mail: info@pouderoyentonnaer.nl
Website: www@pouderoyentonnaer.nl



Pouderoyen Tonnaer is een zelfstandig onderdeel van de Aelmans Adviesgroep



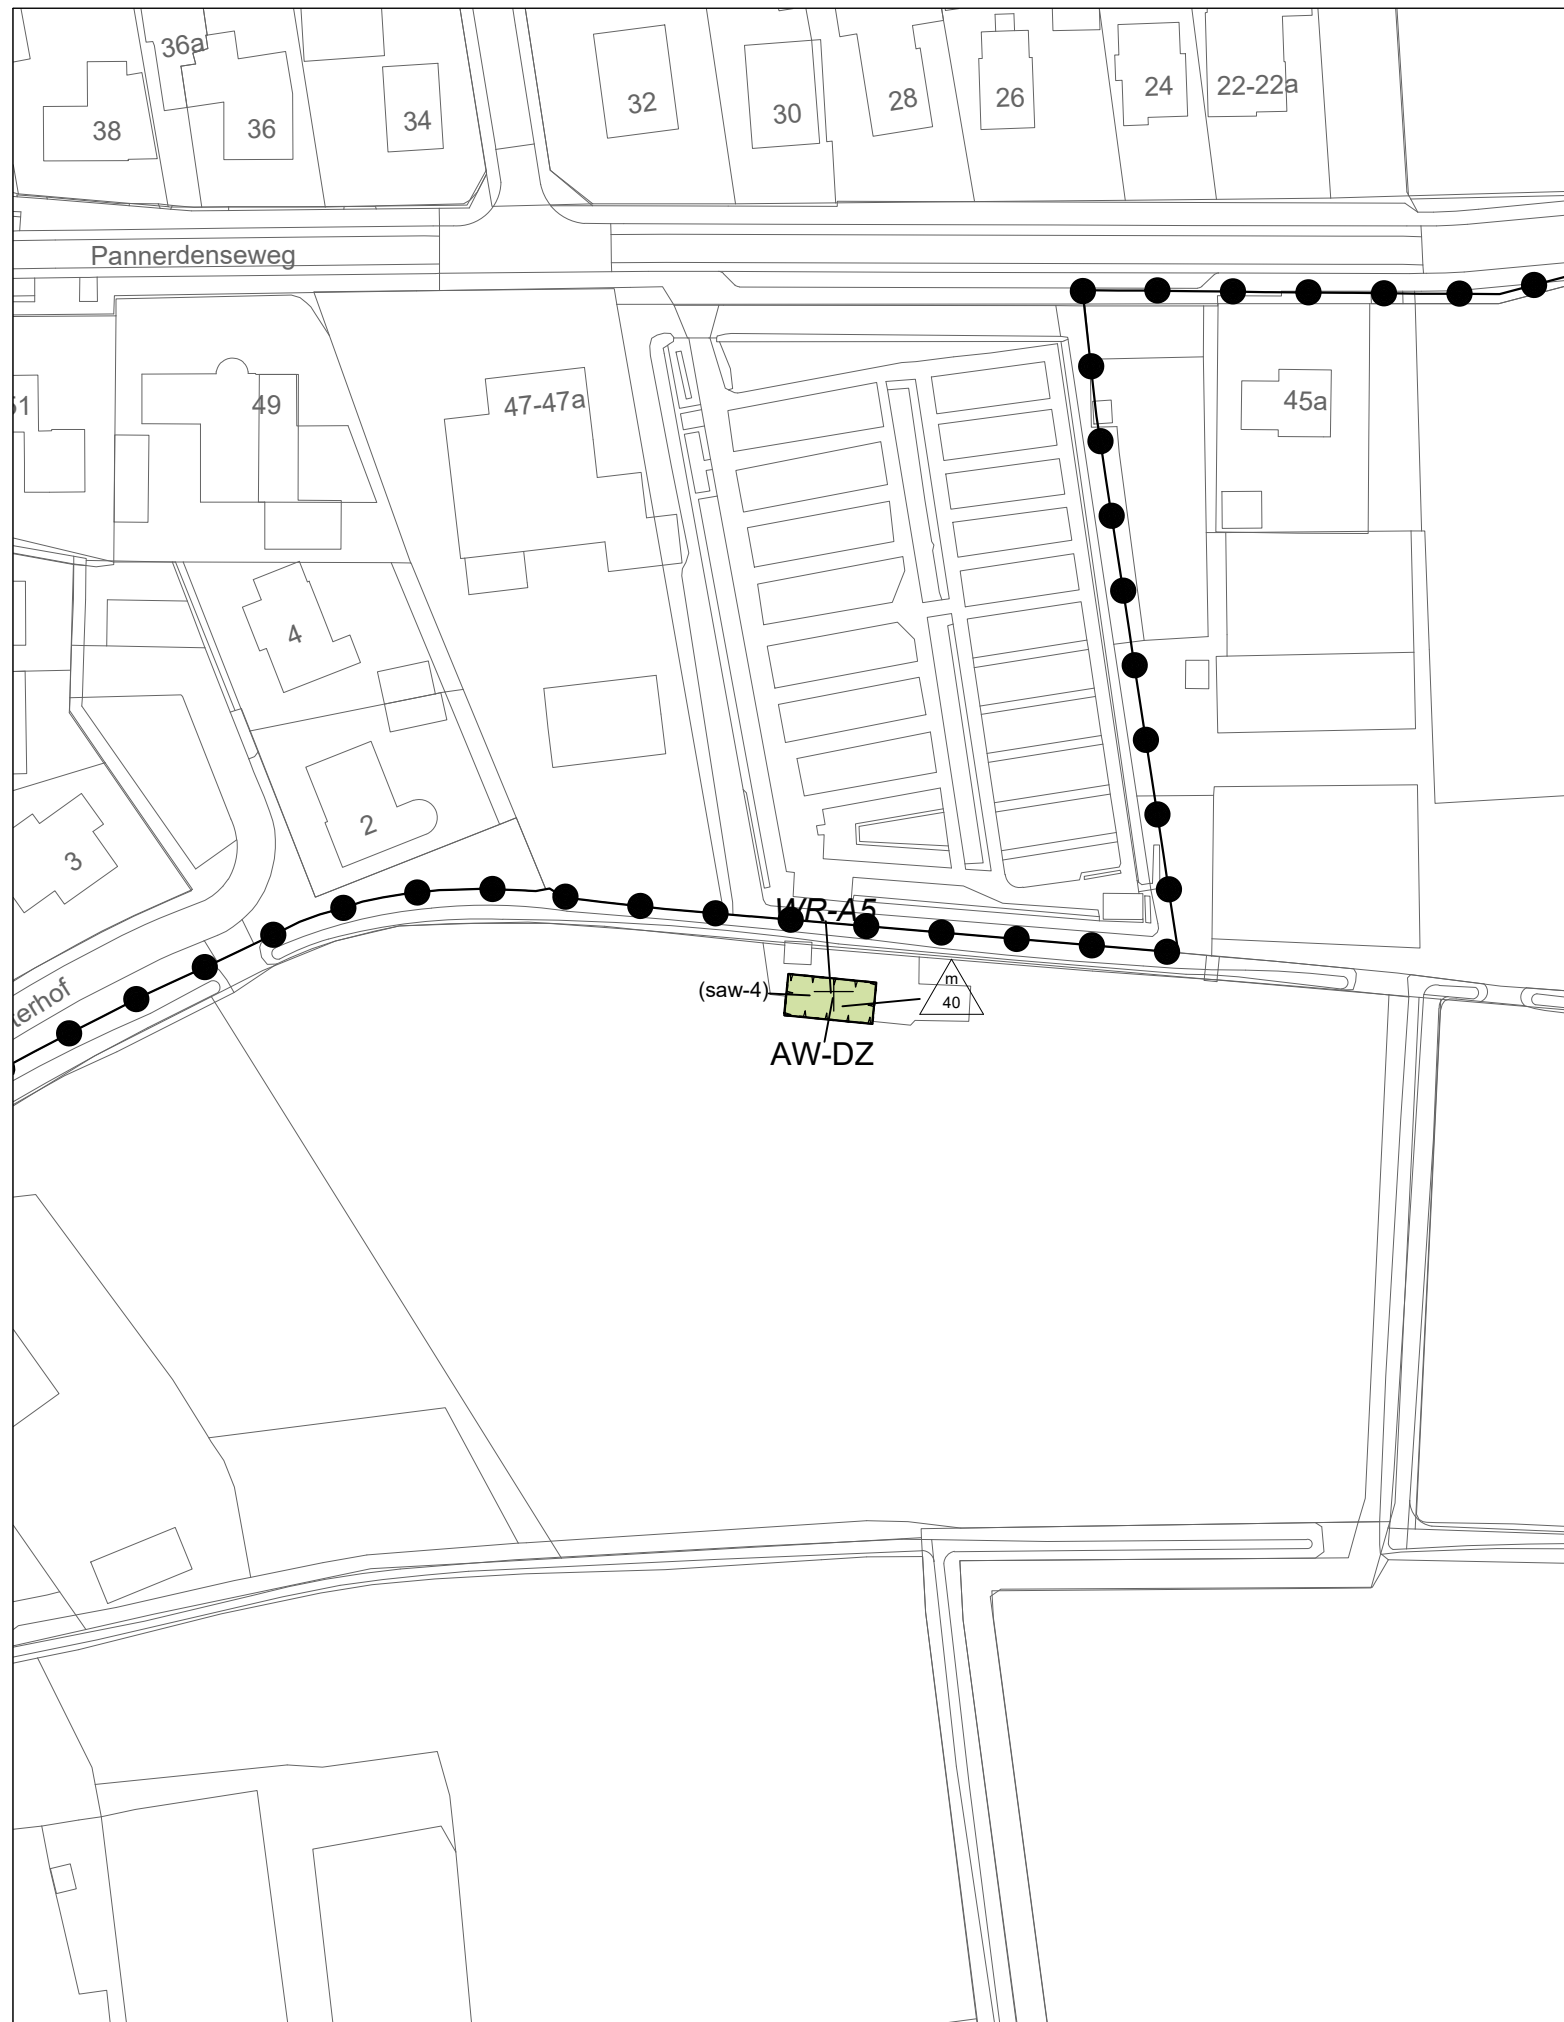

Gemeente Lingewaard

Bestemmingsplan
Buitengebied Lingewaard, 3e herziening

Verbeelding (Kloosterhof 2a, Doornenburg)

status:	Ontwerp
datum:	10 december 2021
schaal:	1:1000
getekend:	J-H
nummer:	J215639
bladformaat:	A3
idn-nummer:	NL.IMRO.1705.1705-ON01


bezoekadressen en contactgegevens:	
Locatie Nijmegen:	St. Stevenskerkhof 2 6511 VZ Nijmegen
Locatie Vught:	Parklaan 21 5261 LR Vught

Telefoon: +31 (0)24 - 322 45 79
E-mail: info@pouderoyentonnaer.nl
Website: www.pouderoyentonnaer.nl



Pouderoyen Tonnaer is een zelfstandig onderdeel van de Aelmans Adviesgroep



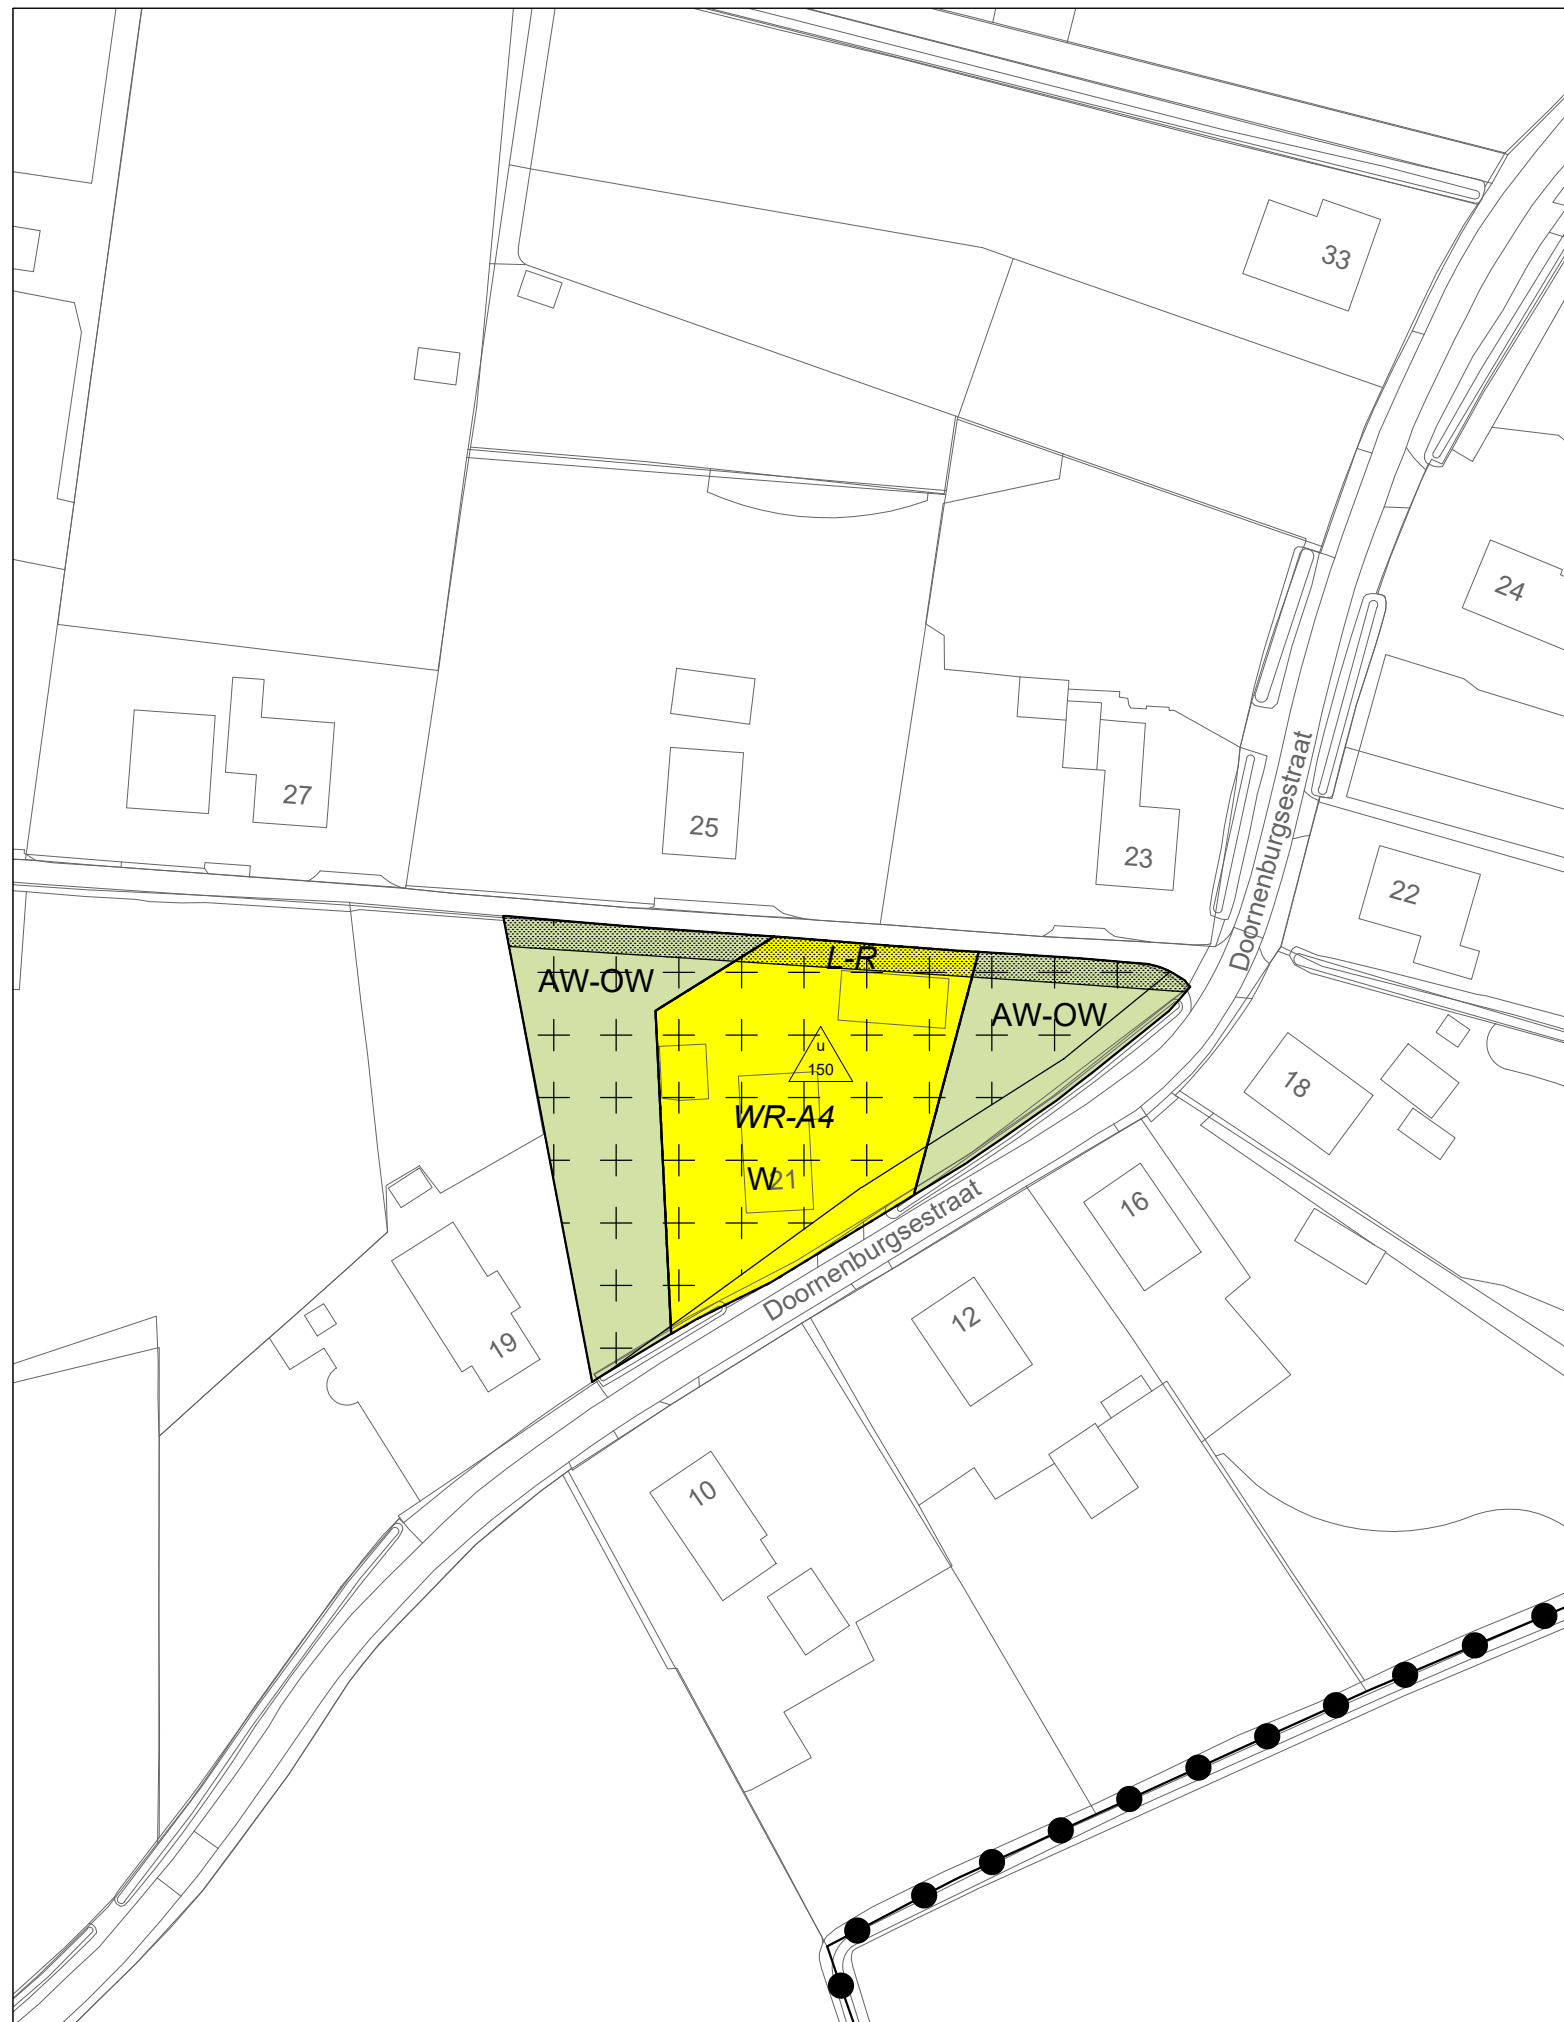

Gemeente Lingewaard


Bestemmingsplan
Buitengebied Lingewaard, 3e herziening

Verbeelding (Doornburgsestraat 21, Gendt)

status:	Ontwerp
datum:	10 december 2021
schaal:	1:1000
getekend:	J-H
nummer:	J215639
bladformaat:	A3
idn-nummer:	NL.IMRO.1705.1705-ON01


bezoekadressen en contactgegevens:	
Locatie Nijmegen:	St. Stevenskerkhof 2 6511 VZ Nijmegen
Locatie Vught:	Parklaan 21 5261 LR Vught

Telefoon: +31 (0)24 - 322 45 79
E-mail: info@pouderoyentonnaer.nl
Website: www.pouderoyentonnaer.nl

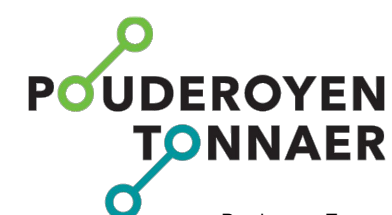

Pouderoyen Tonnaer is een zelfstandig onderdeel van de Aelmans Adviesgroep



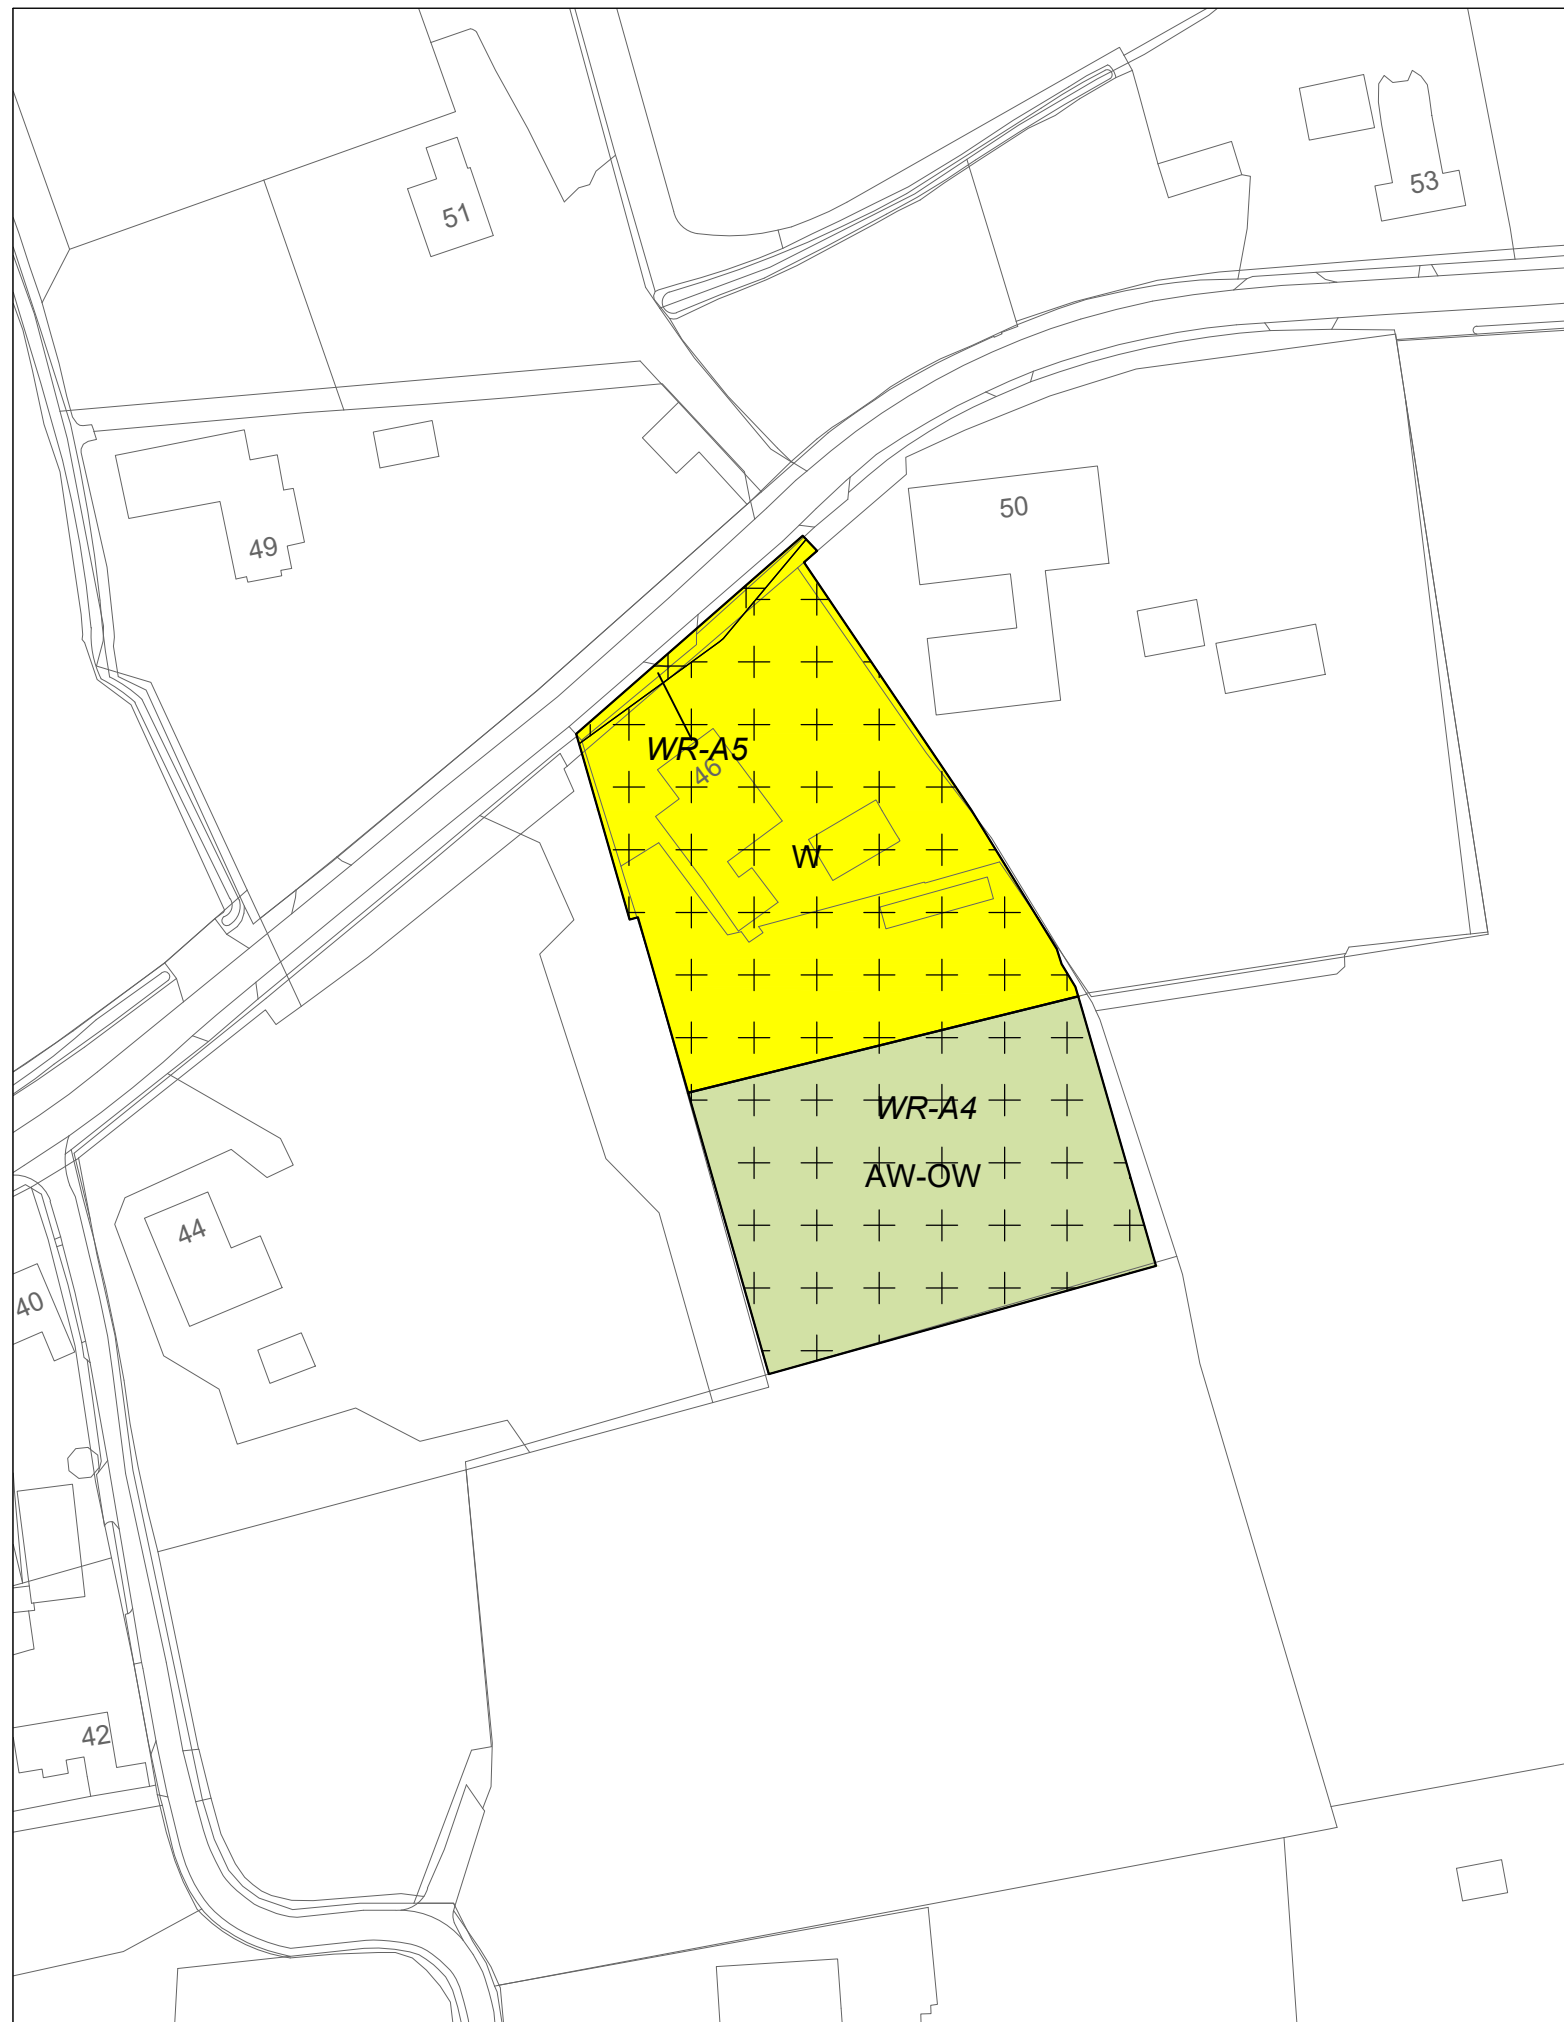

Gemeente Lingewaard

Bestemmingsplan
Buitengebied Lingewaard, 3e herziening

Verbeelding (Flierensestraat 46, Gendt)


status:	Ontwerp
datum:	10 december 2021
schaal:	1:1000
getekend:	J-H
nummer:	J215639
bladformaat:	A3
idn-nummer:	NL.IMRO.1705.1705-ON01

bezoekadressen en contactgegevens:

Locatie Nijmegen: St. Stevenskerkhof 2
6511 VZ Nijmegen


Locatie Vught: Parklaan 21
5261 LR Vught

Telefoon: +31 (0)24 - 322 45 79
E-mail: info@pouderoyentonnaer.nl
Website: www.pouderoyentonnaer.nl

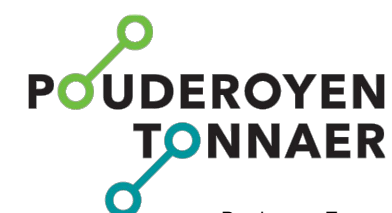

Pouderoyen Tonnaer is een zelfstandig onderdeel van de Aelmans Adviesgroep



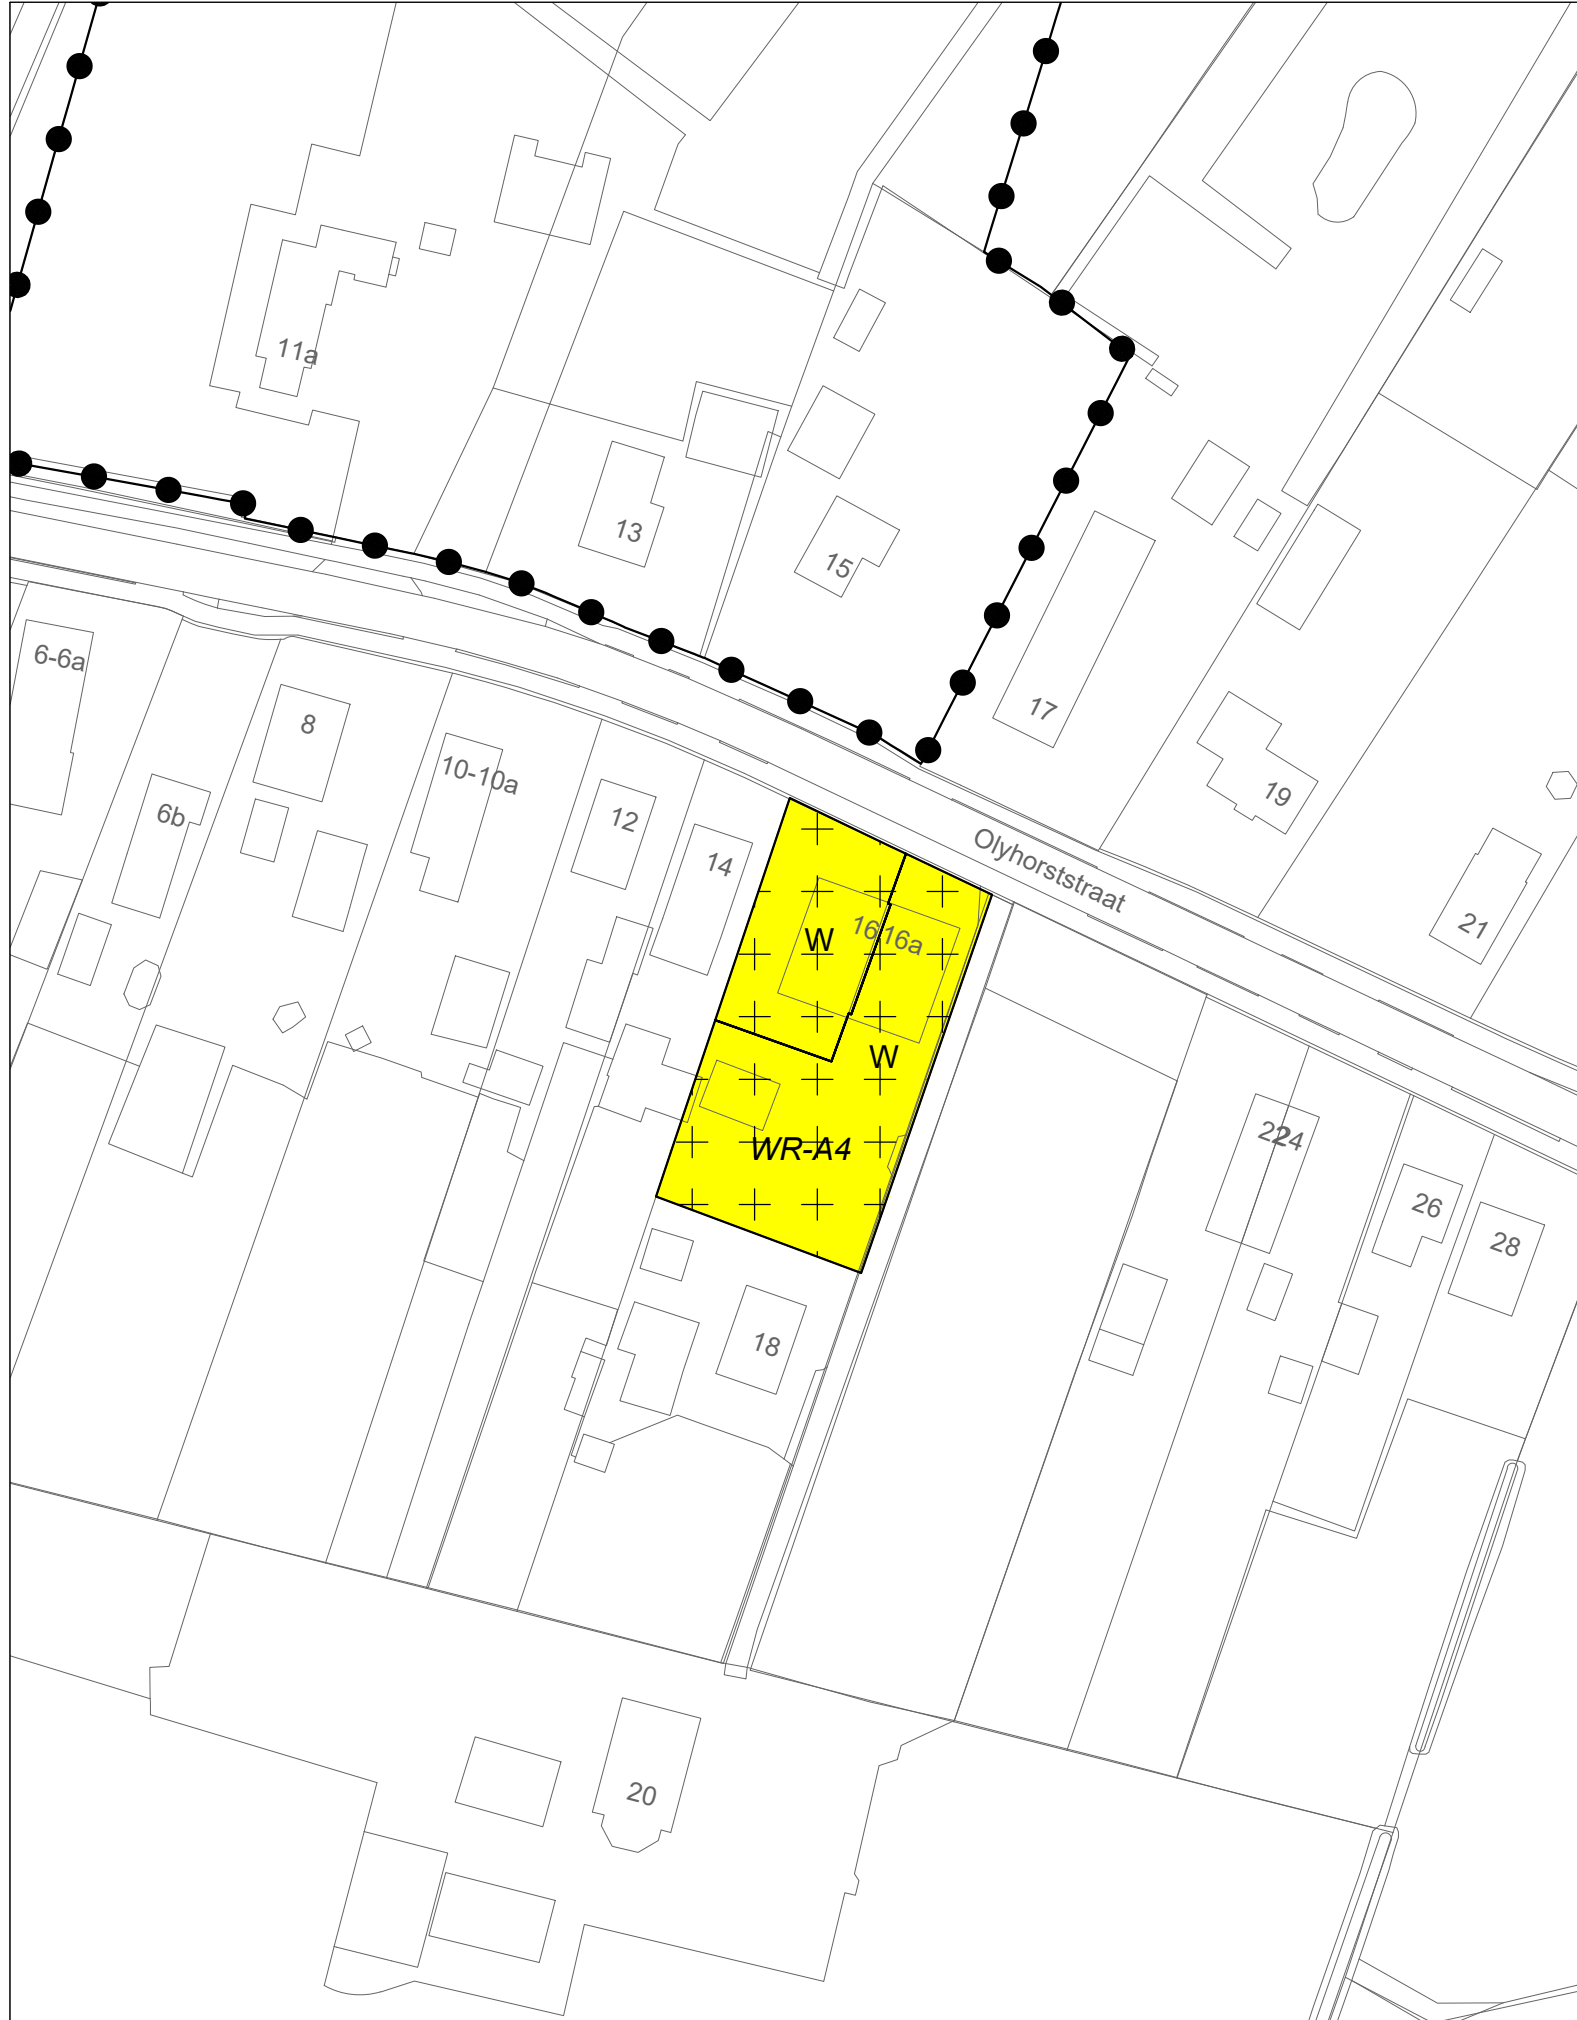

Gemeente Lingewaard


Bestemmingsplan
Buitengebied Lingewaard, 3e herziening

Verbeelding (Olyhorststraat 16-16a, Gendt)

status:	Ontwerp
datum:	10 december 2021
schaal:	1:1000
getekend:	J-H
nummer:	J215639
bladformaat:	A3
idn-nummer:	NL.IMRO.1705.1705-ON01


bezoekadressen en contactgegevens:	
Locatie Nijmegen:	St. Stevenskerkhof 2 6511 VZ Nijmegen
Locatie Vught:	Parklaan 21 5261 LR Vught

Telefoon: +31 (0)24 - 322 45 79
E-mail: info@pouderoyentonnaer.nl
Website: www@pouderoyentonnaer.nl

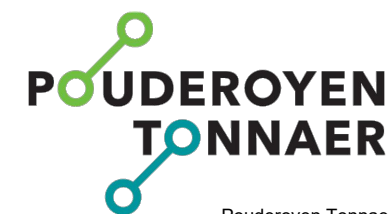

Pouderoyen Tonnaer is een zelfstandig onderdeel van de Aelmans Adviesgroep



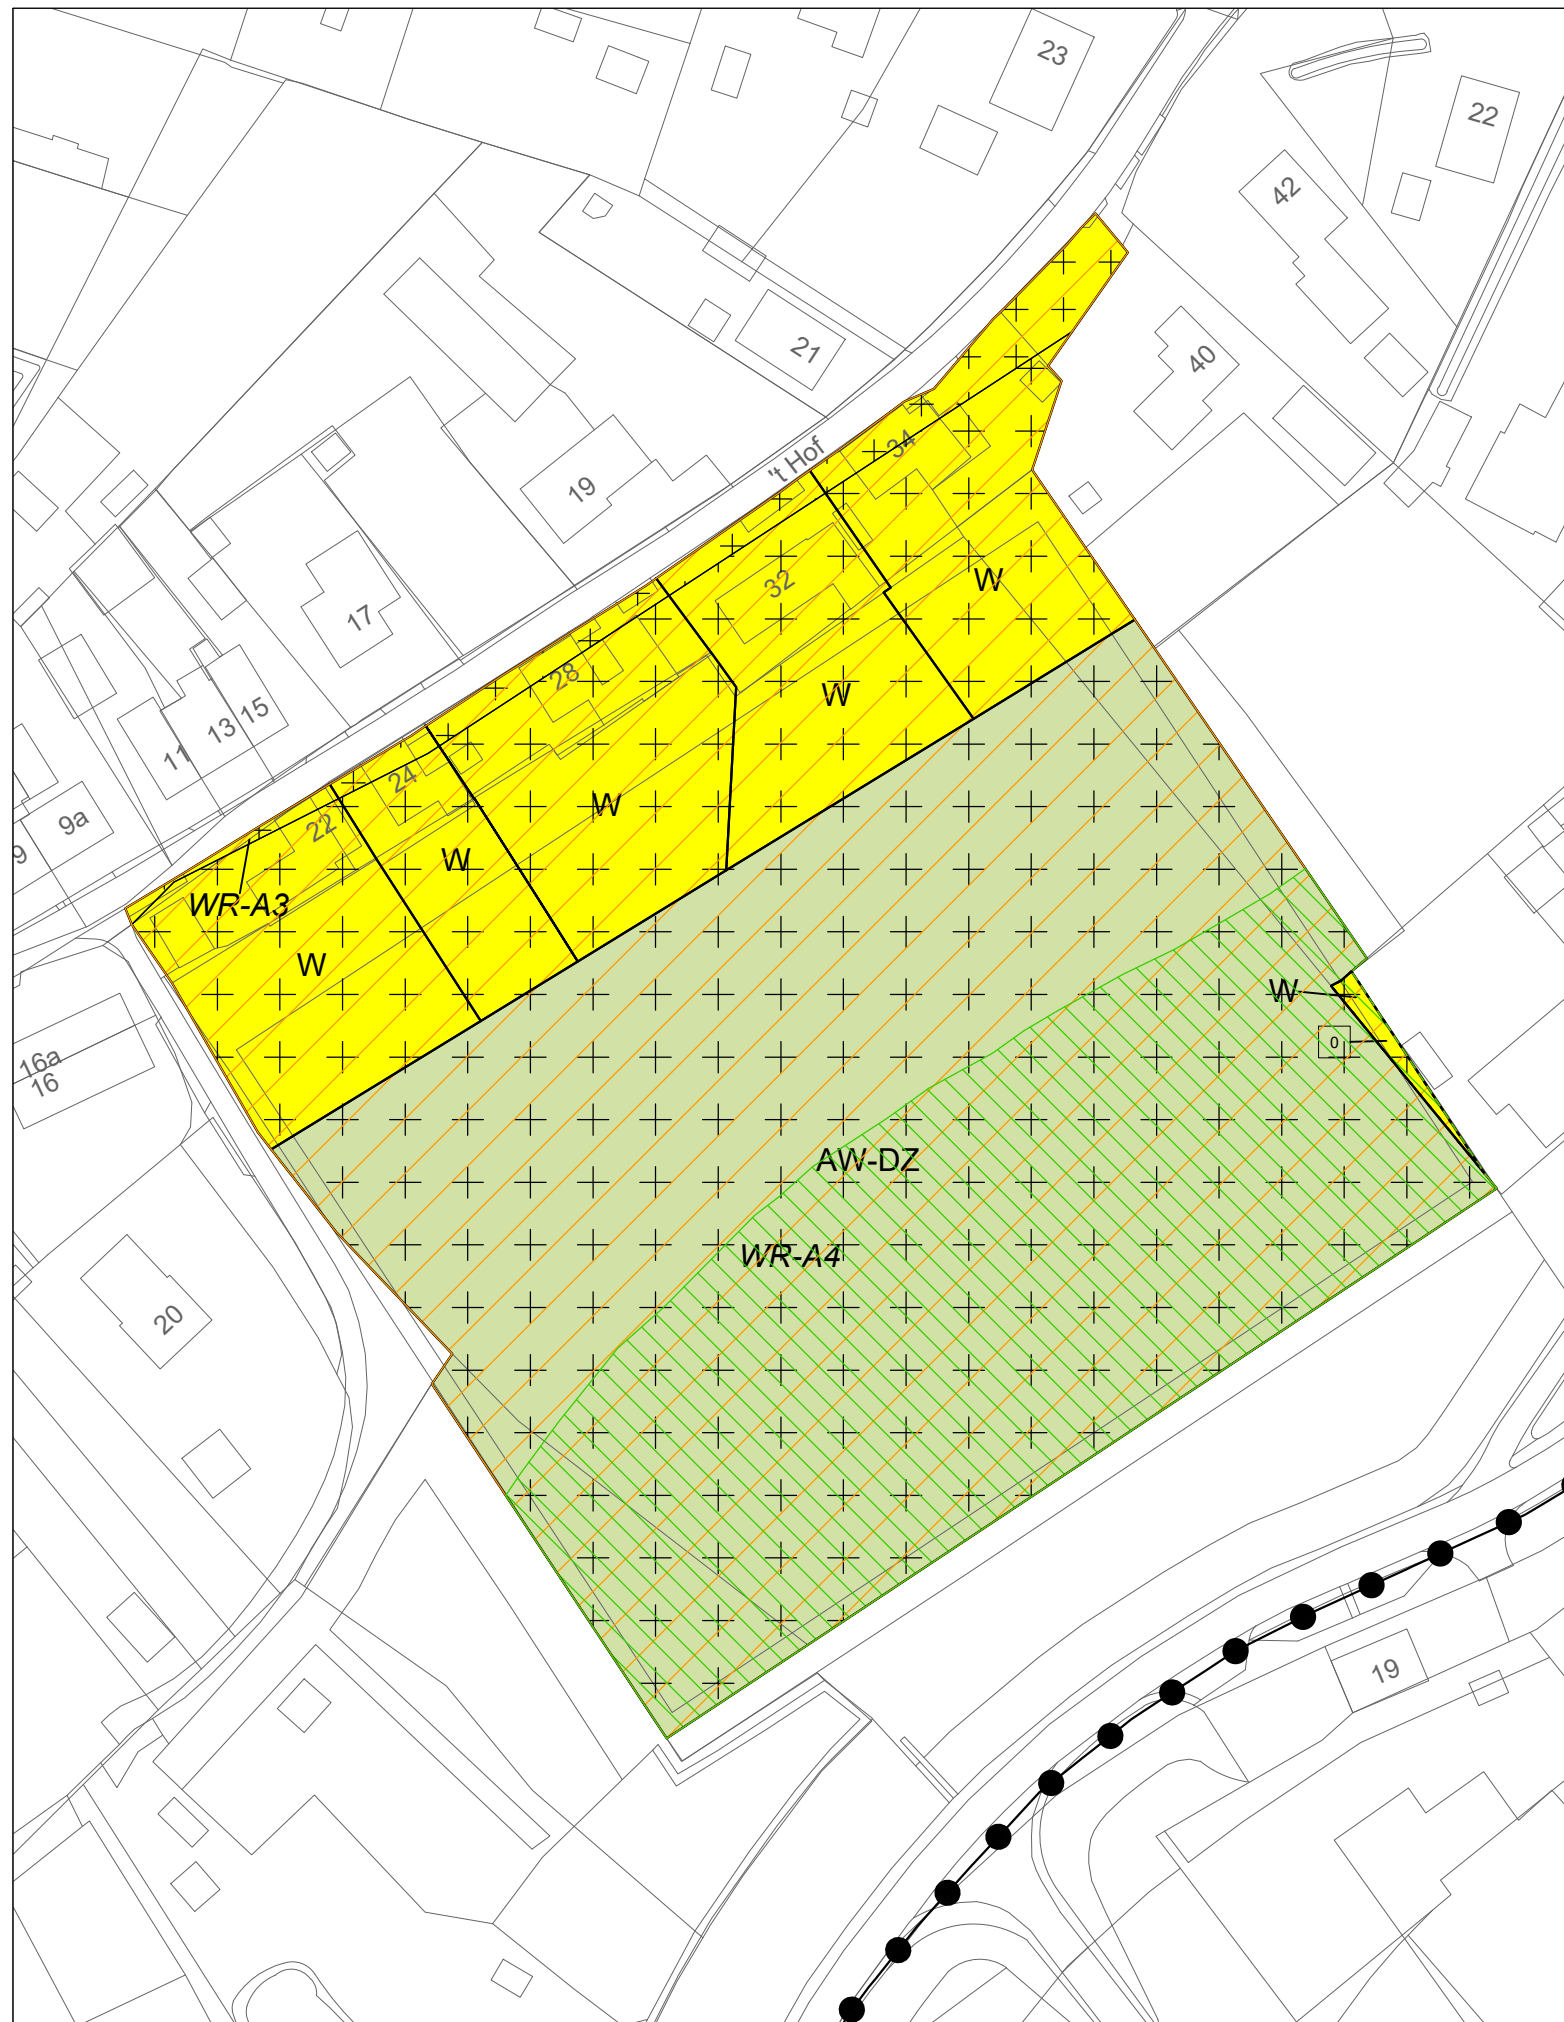

Gemeente Lingewaard

Bestemmingsplan
Buitengebied Lingewaard, 3e herziening


Verbeelding ('t Hof 22 t/m 34, Gendt)

status:	Ontwerp
datum:	10 december 2021
schaal:	1:1000
getekend:	J-H
nummer:	J215639
bladformaat:	A3
idn-nummer:	NL.IMRO.1705.1705-ON01

bezoekadressen en contactgegevens:	
Locatie Nijmegen:	St. Stevenskerkhof 2 6511 VZ Nijmegen
Locatie Vught:	Parklaan 21 5261 LR Vught

Telefoon: +31 (0)24 - 322 45 79
E-mail: info@pouderoyentonnaer.nl
Website: www.pouderoyentonnaer.nl



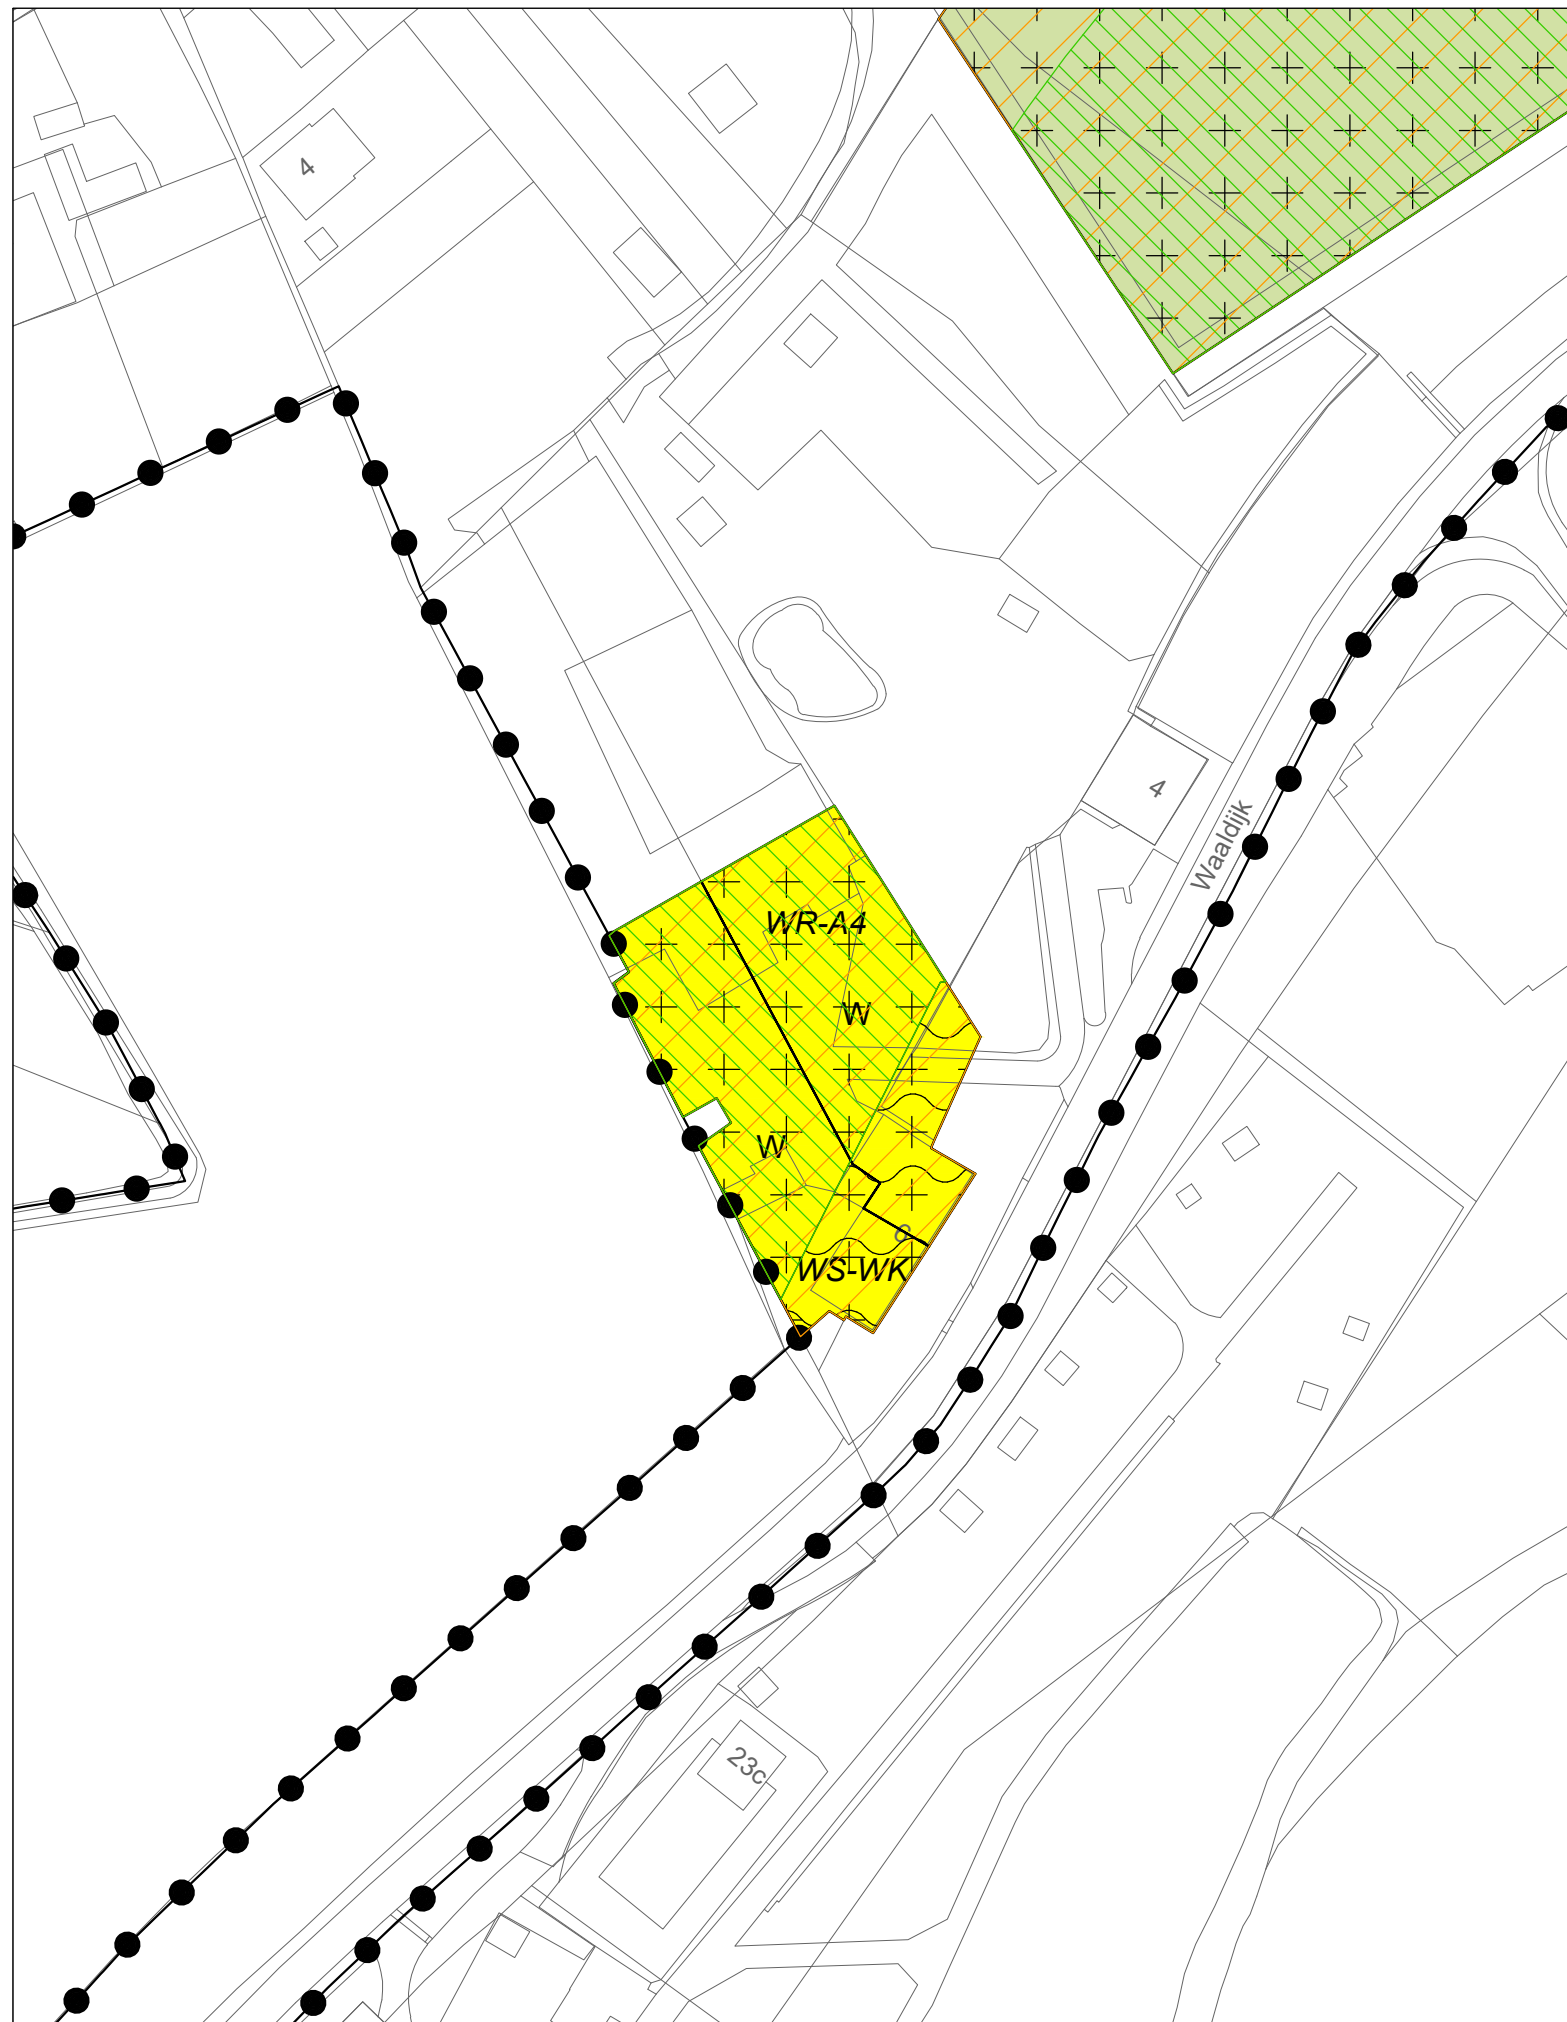

Gemeente Lingewaard

Bestemmingsplan
Buitengebied Lingewaard, 3e herziening

Verbeelding


(Waldijk 6, Gendt)

status:	Ontwerp
datum:	10 december 2021
schaal:	1:1000
getekend:	J-H
nummer:	J215639
bladformaat:	A3
idn-nummer:	NL.IMRO.1705.1705-ON01

bezoekadressen en contactgegevens:


Locatie Nijmegen:	St. Stevenskerkhof 2 6511 VZ Nijmegen
Locatie Vught:	Parklaan 21 5261 LR Vught

Telefoon: +31 (0)24 - 322 45 79
E-mail: info@pouderoyentonnaer.nl
Website: www.pouderoyentonnaer.nl

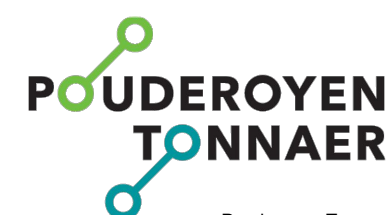

Pouderoyen Tonnaer is een zelfstandig onderdeel van de Aelmans Adviesgroep



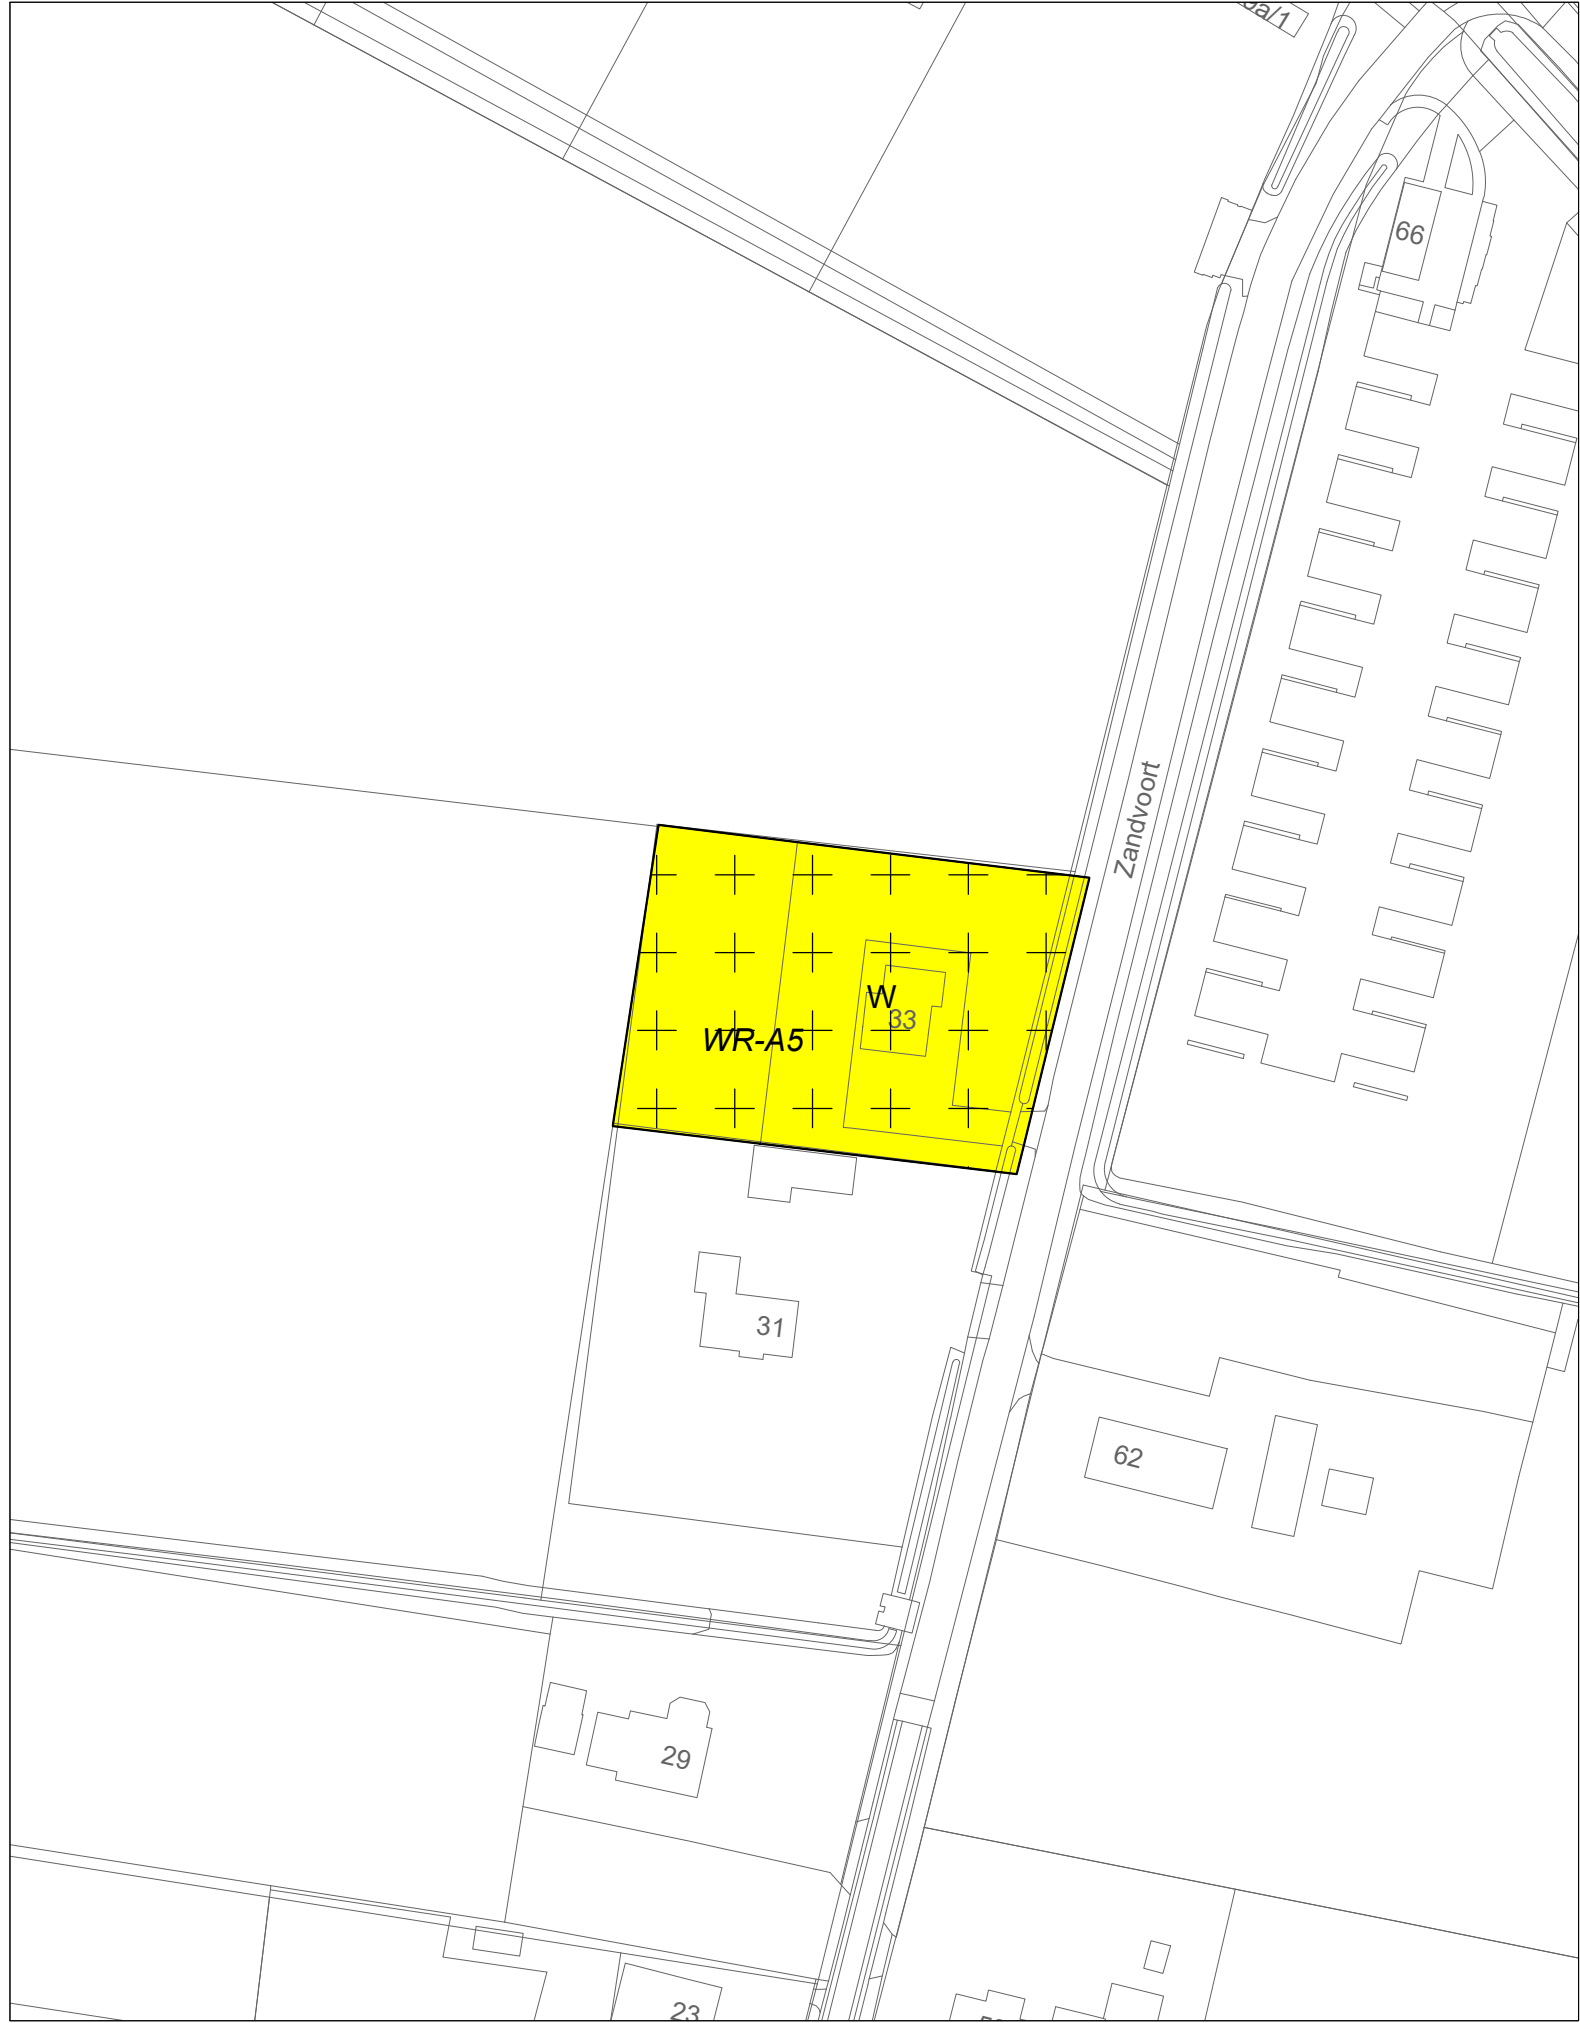

Gemeente Lingewaard


Bestemmingsplan
Buitengebied Lingewaard, 3e herziening

Verbeelding (Zandvoort 33, Gendt)

status:	Ontwerp
datum:	10 december 2021
schaal:	1:1000
getekend:	J-H
nummer:	J215639
bladformaat:	A3
idn-nummer:	NL.IMRO.1705.1705-ON01


bezoekadressen en contactgegevens:	
Locatie Nijmegen:	St. Stevenskerkhof 2 6511 VZ Nijmegen
Locatie Vught:	Parklaan 21 5261 LR Vught

Telefoon:	+31 (0)24 - 322 45 79
E-mail:	info@pouderoyentonnaer.nl
Website:	www.pouderoyentonnaer.nl

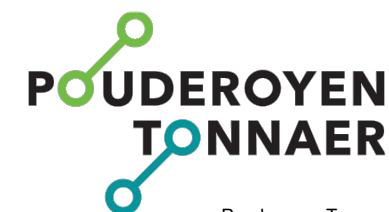

Pouderoyen Tonnaer is een zelfstandig onderdeel van de Aelmans Adviesgroep



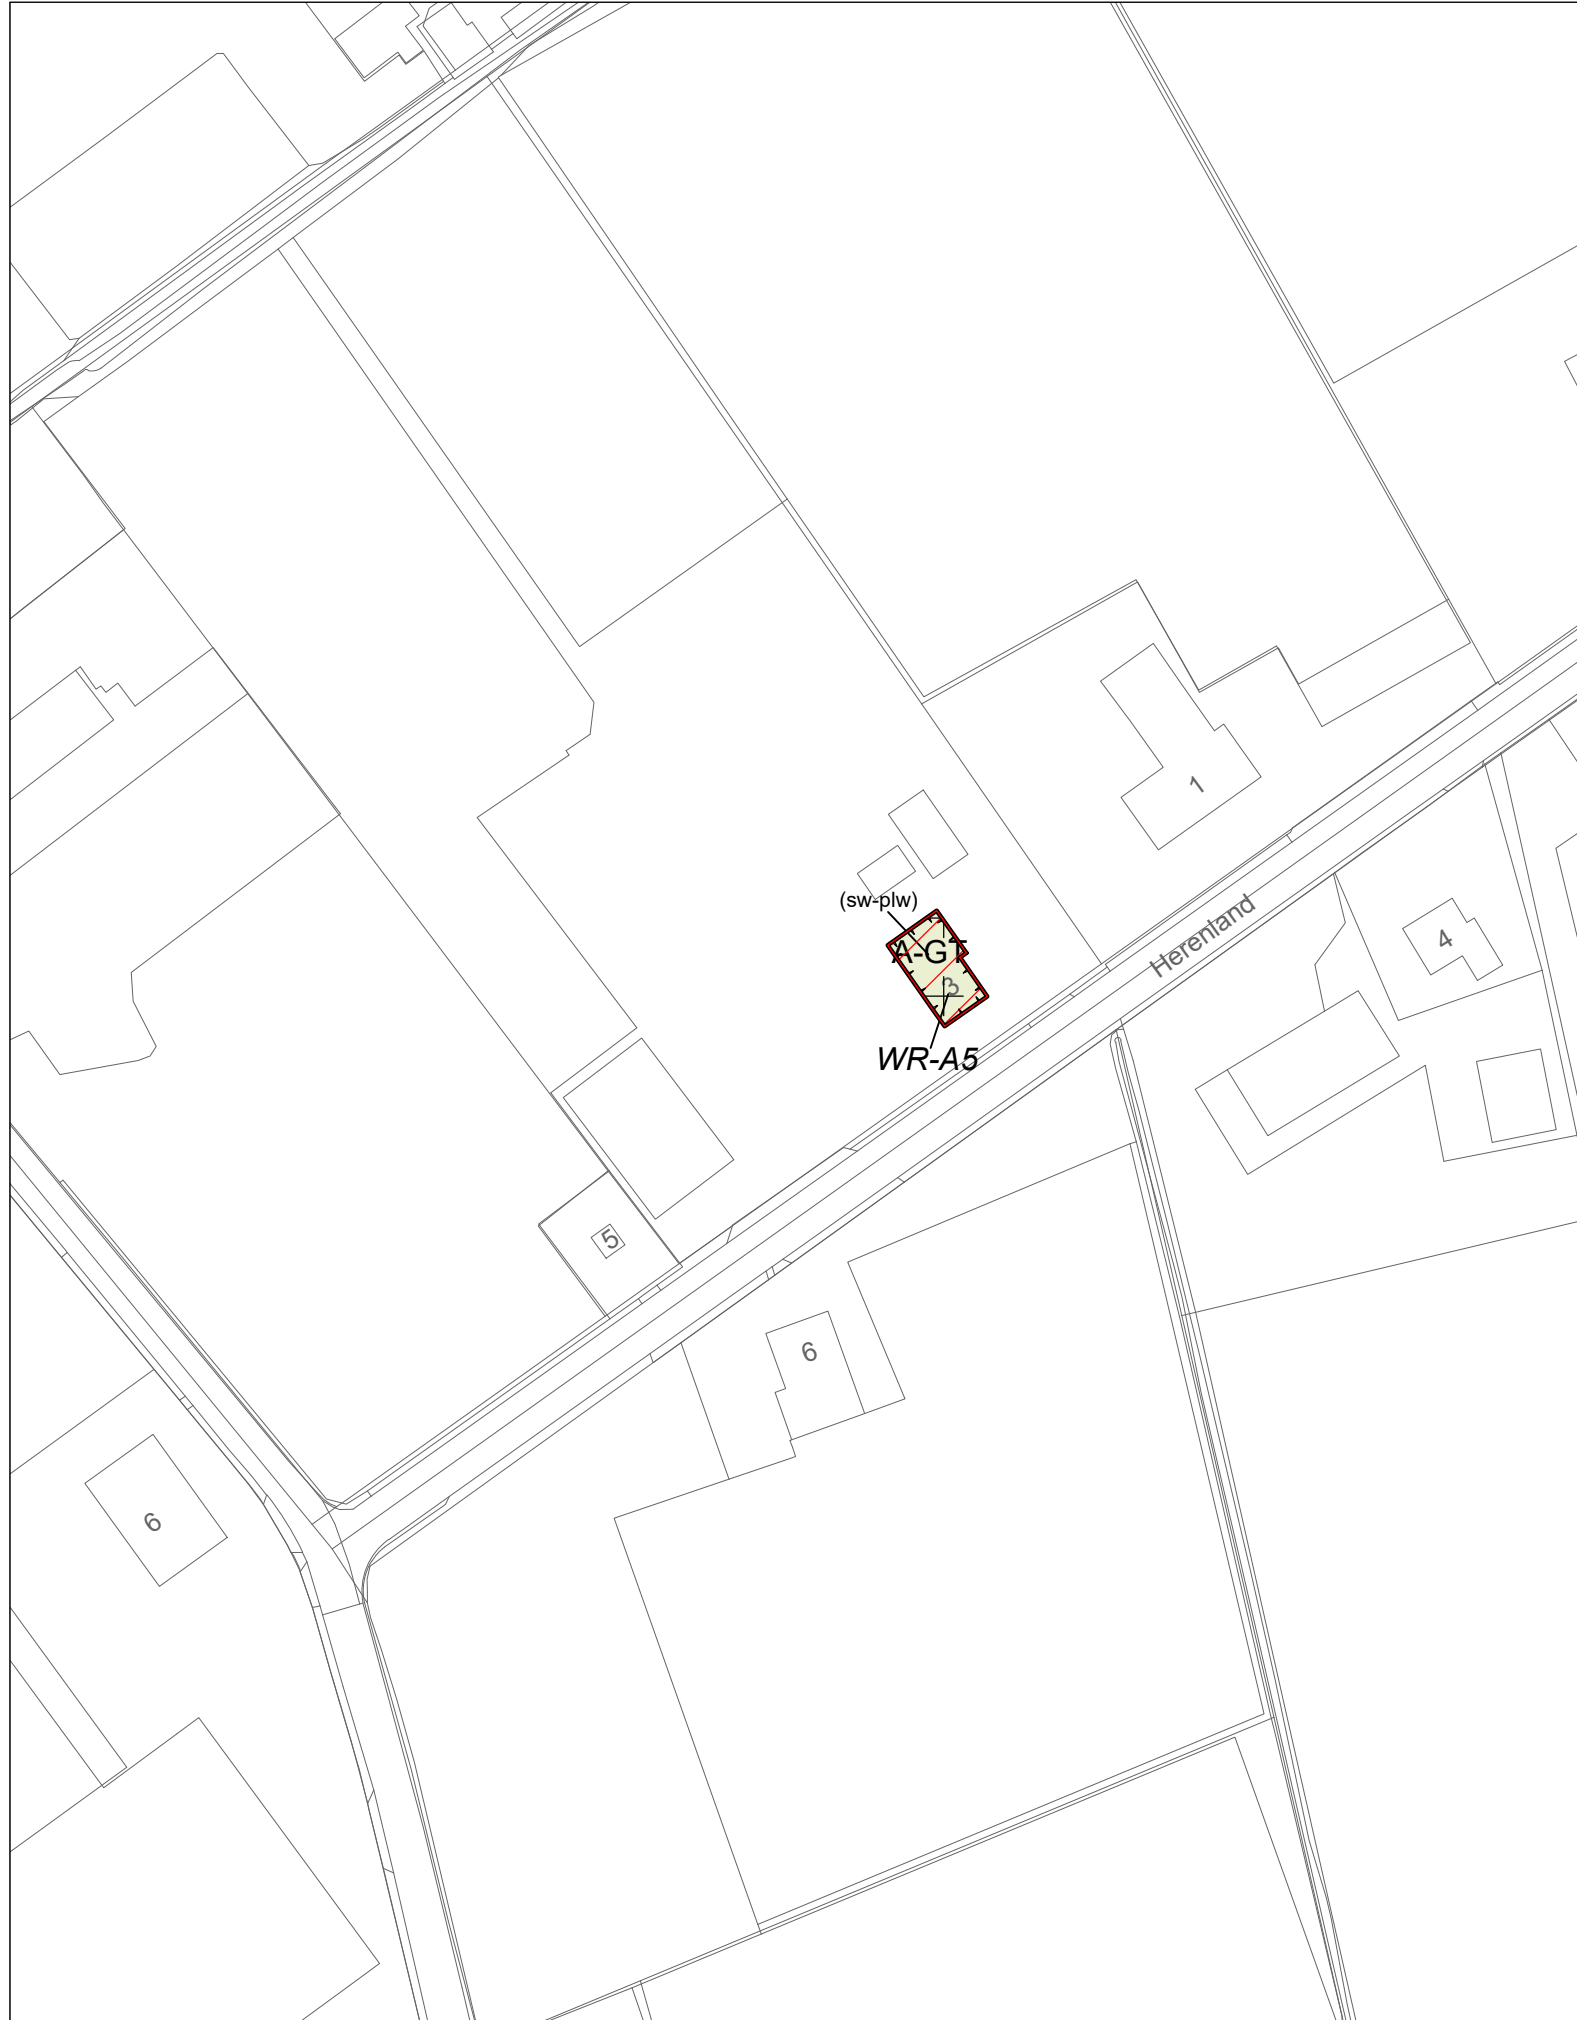

Gemeente Lingewaard

Bestemmingsplan
Buitengebied Lingewaard, 3e herziening


Verbeelding (Herenland 3, Huissen)

status:	Ontwerp
datum:	10 december 2021
schaal:	1:1000
getekend:	J-H
nummer:	J215639
bladformaat:	A3
idn-nummer:	NL.IMRO.1705.1705-ON01

bezoekadressen en contactgegevens:


Locatie Nijmegen:	St. Stevenskerkhof 2 6511 VZ Nijmegen
Locatie Vught:	Parklaan 21 5261 LR Vught

Telefoon: +31 (0)24 - 322 45 79
E-mail: info@pouderoyentonnaer.nl
Website: www.pouderoyentonnaer.nl

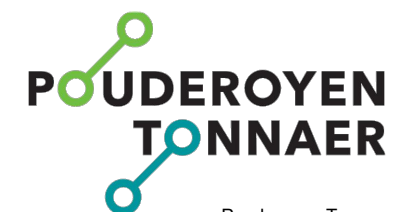

Pouderoyen Tonnaer is een zelfstandig onderdeel van de Aelmans Adviesgroep



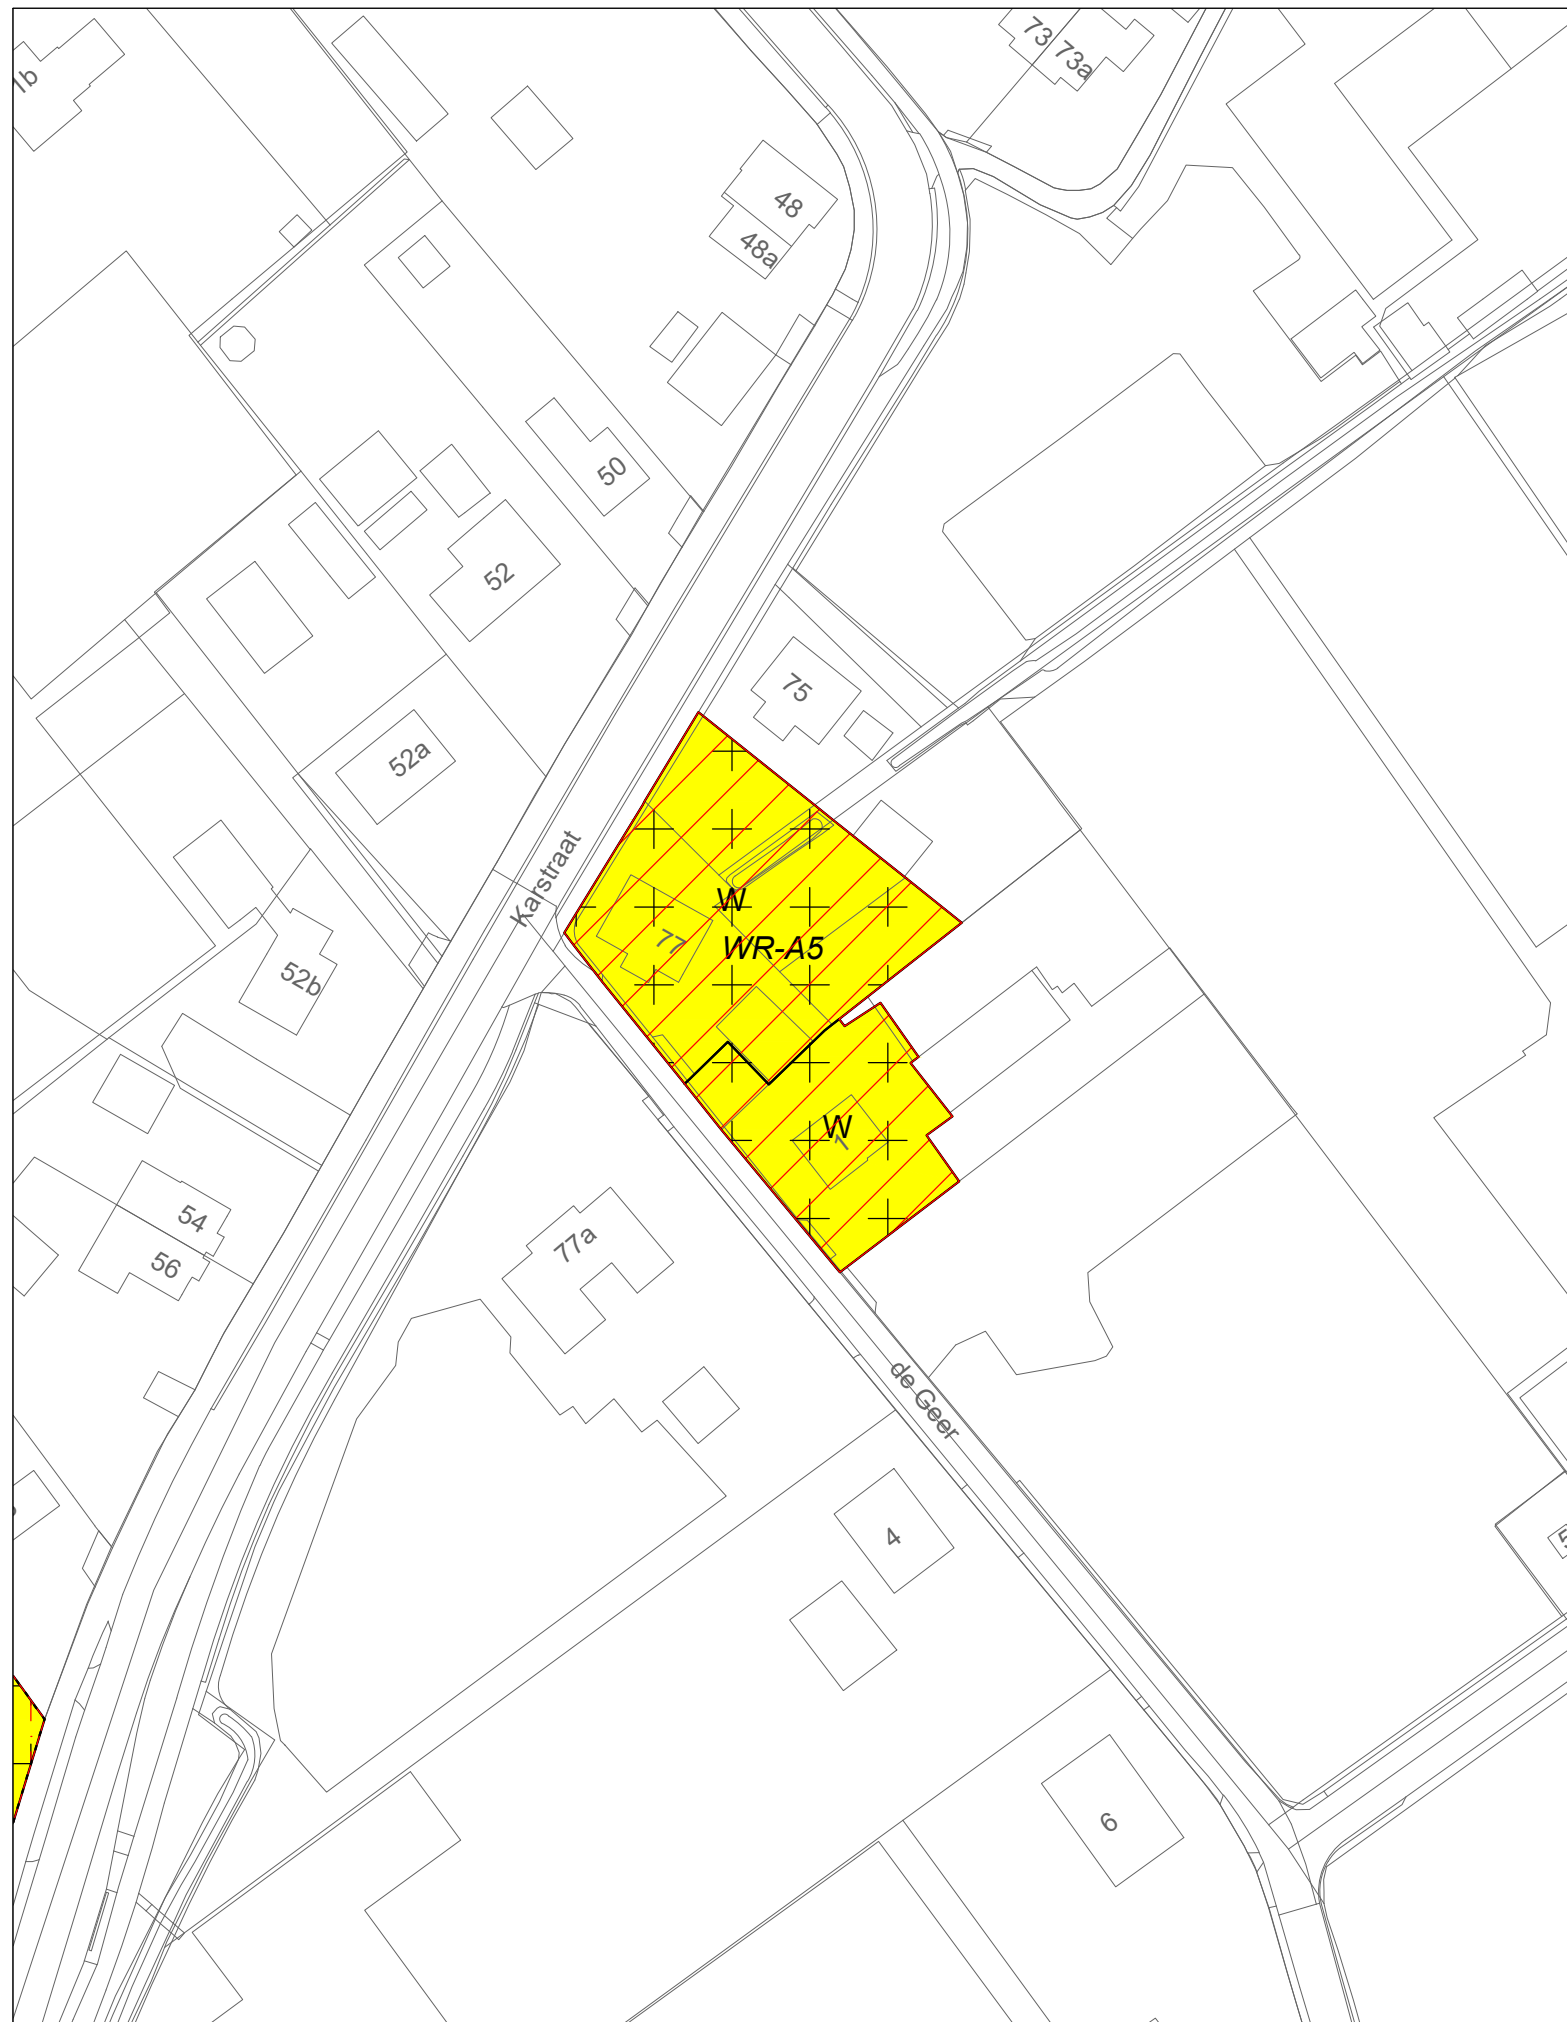

Gemeente Lingewaard

Bestemmingsplan
Buitengebied Lingewaard, 3e herziening


Verbeelding (Karstraat 77 en De Geer 1, Huissen)

status:	Ontwerp
datum:	10 december 2021
schaal:	1:1000
getekend:	J-H
nummer:	J215639
bladformaat:	A3
idn-nummer:	NL.IMRO.1705.1705-ON01

bezoekadressen en contactgegevens:

Locatie Nijmegen:	St. Stevenskerkhof 2 6511 VZ Nijmegen
Locatie Vught:	Parklaan 21 5261 LR Vught

Telefoon: +31 (0)24 - 322 45 79
E-mail: info@pouderoyentonnaer.nl
Website: www.pouderoyentonnaer.nl

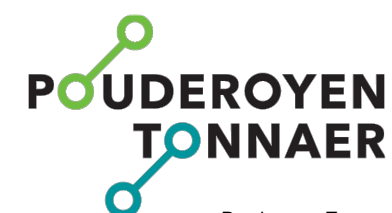

Pouderoyen Tonnaer is een zelfstandig onderdeel van de Aelmans Adviesgroep





Gemeente Lingewaard	status:	Ontwerp
	datum:	10 december 2021
Bestemmingsplan Buitengebied Lingewaard, 3e herziening	schaal:	1:1000
	getekend:	J-H
	nummer:	J215639
	bladformaat:	A3
Verbeelding	(Steenbergerveld 2, Huissen)	idn-nummer: NL.IMRO.1705.1705-ON01



Pouderoyen Tonnaer is een zelfstandig onderdeel van de Aelmans Adviesgroep




bezoekadressen en contactgegevens:

Locatie Nijmegen: St. Stevenskerkhof 2
6511 VZ Nijmegen

Locatie Vught: Parklaan 21
5261 LR Vught

Telefoon: +31 (0)24 - 322 45 79
E-mail: info@pouderoyentonnaer.nl
Website: www.pouderoyentonnaer.nl

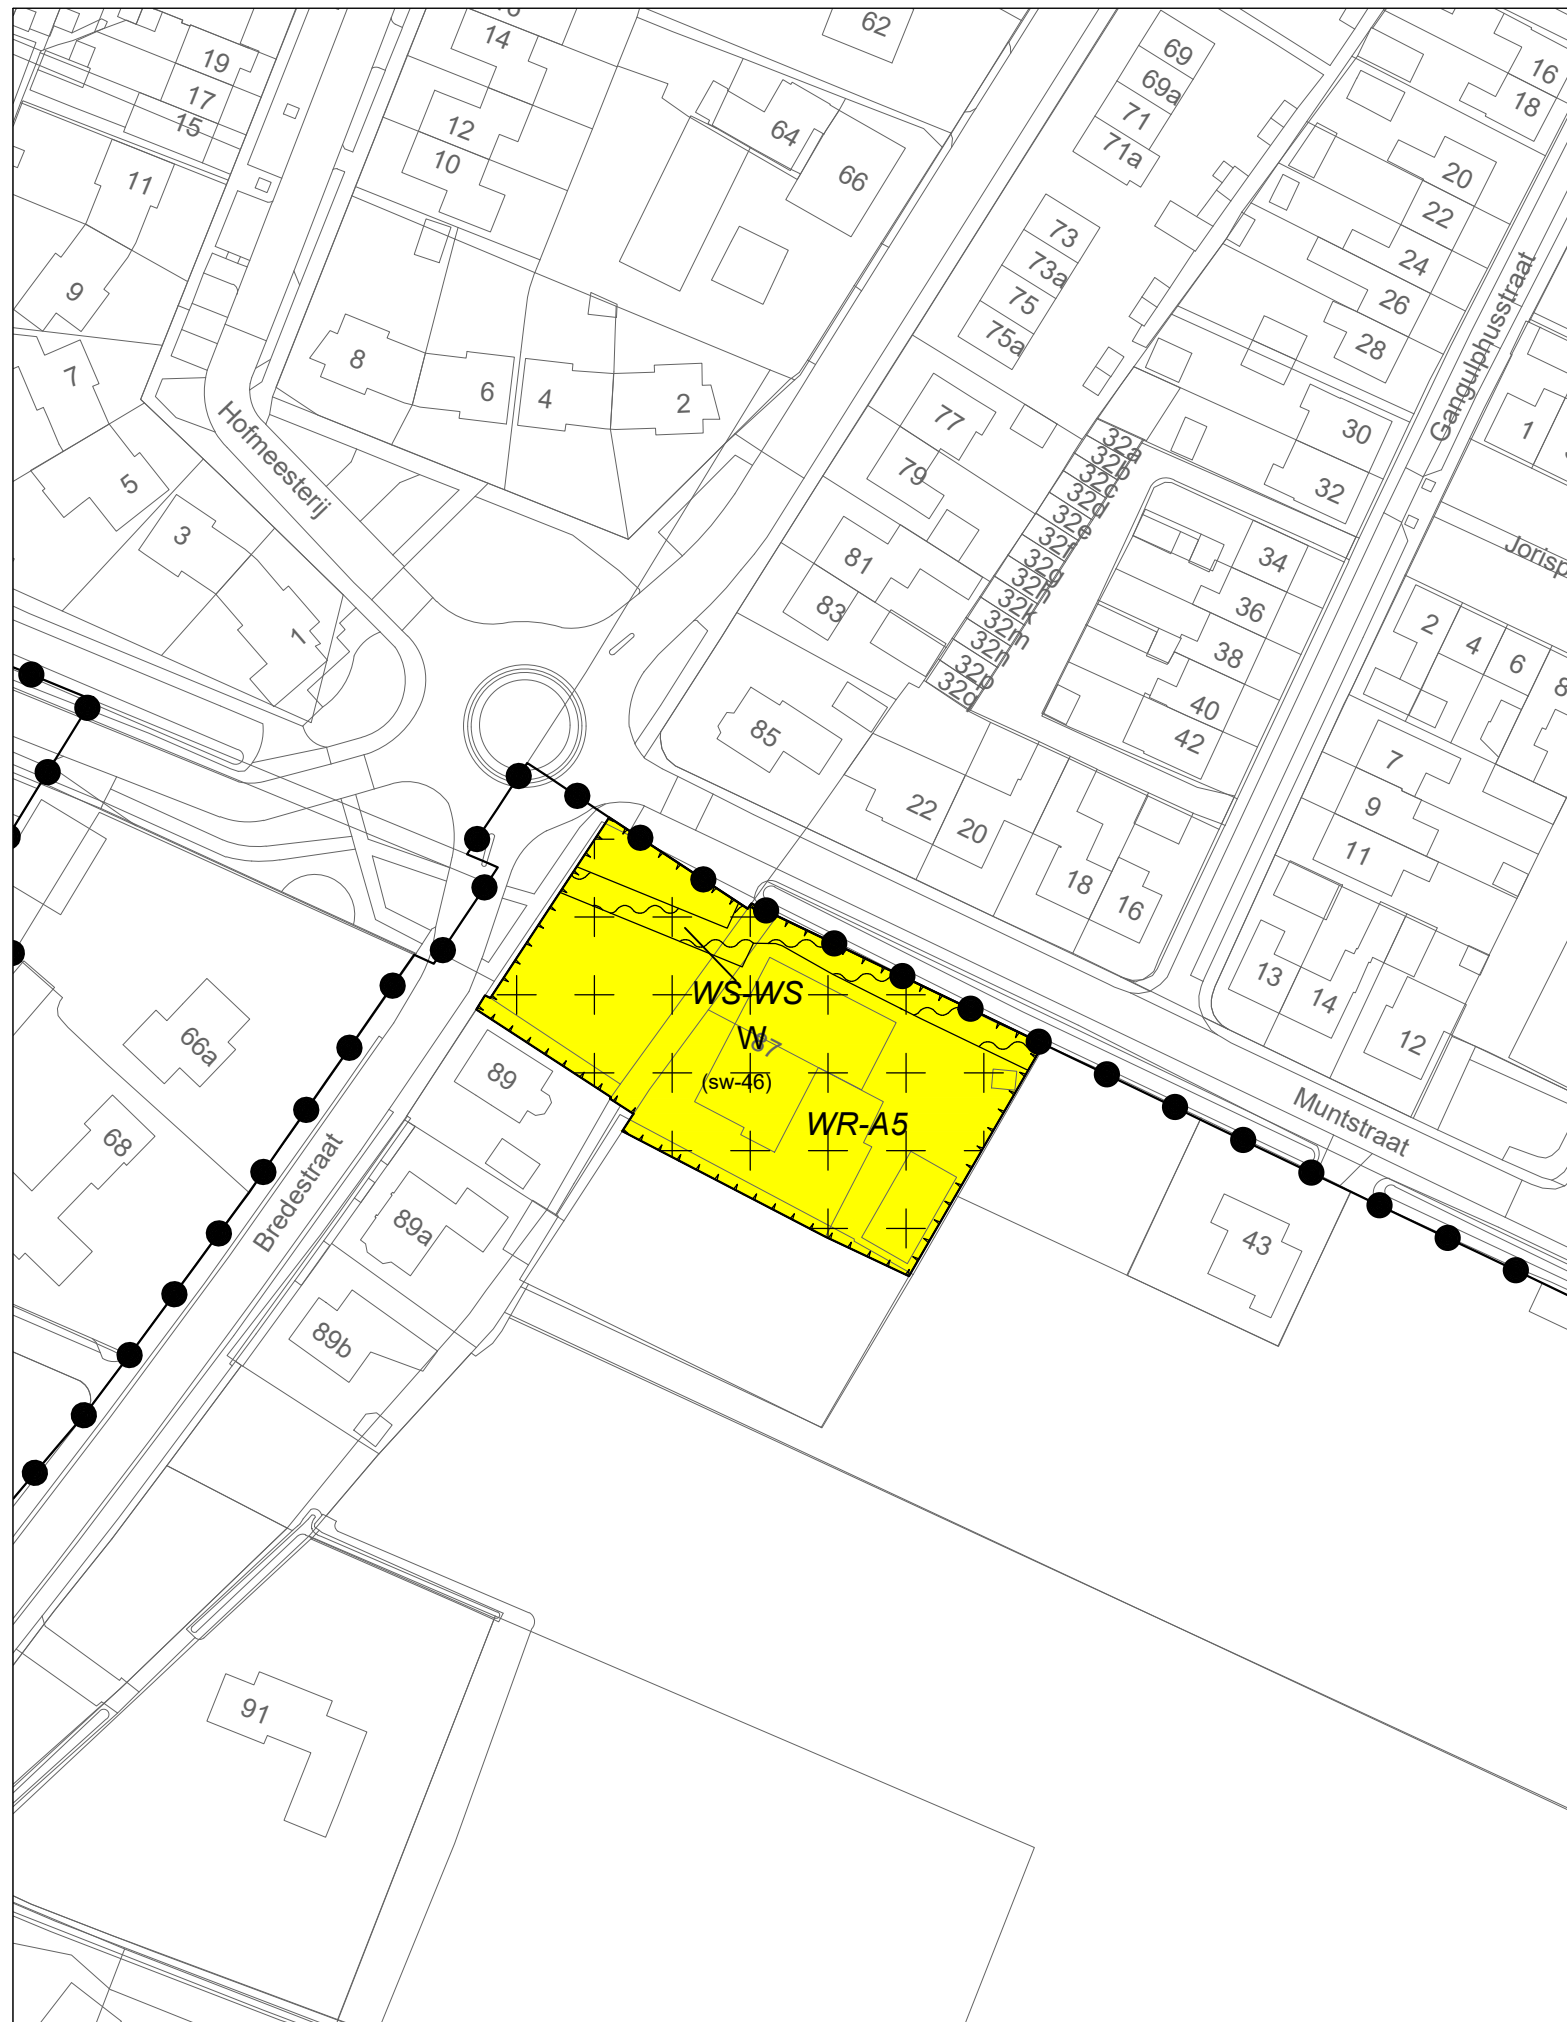

Gemeente Lingewaard


Bestemmingsplan
Buitengebied Lingewaard, 3e herziening

Verbeelding (Bredestraat 87, Huissen)

status:	Ontwerp
datum:	10 december 2021
schaal:	1:1000
getekend:	J-H
nummer:	J215639
bladformaat:	A3
idn-nummer:	NL.IMRO.1705.1705-ON01


bezoekadressen en contactgegevens:	
Locatie Nijmegen:	St. Stevenskerkhof 2 6511 VZ Nijmegen
Locatie Vught:	Parklaan 21 5261 LR Vught

Telefoon: +31 (0)24 - 322 45 79
E-mail: info@pouderoyentonnaer.nl
Website: www.pouderoyentonnaer.nl

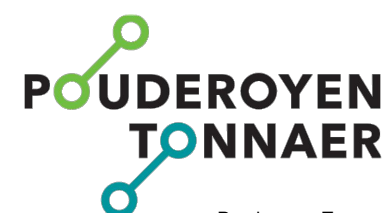

Pouderoyen Tonnaer is een zelfstandig onderdeel van de Aelmans Adviesgroep



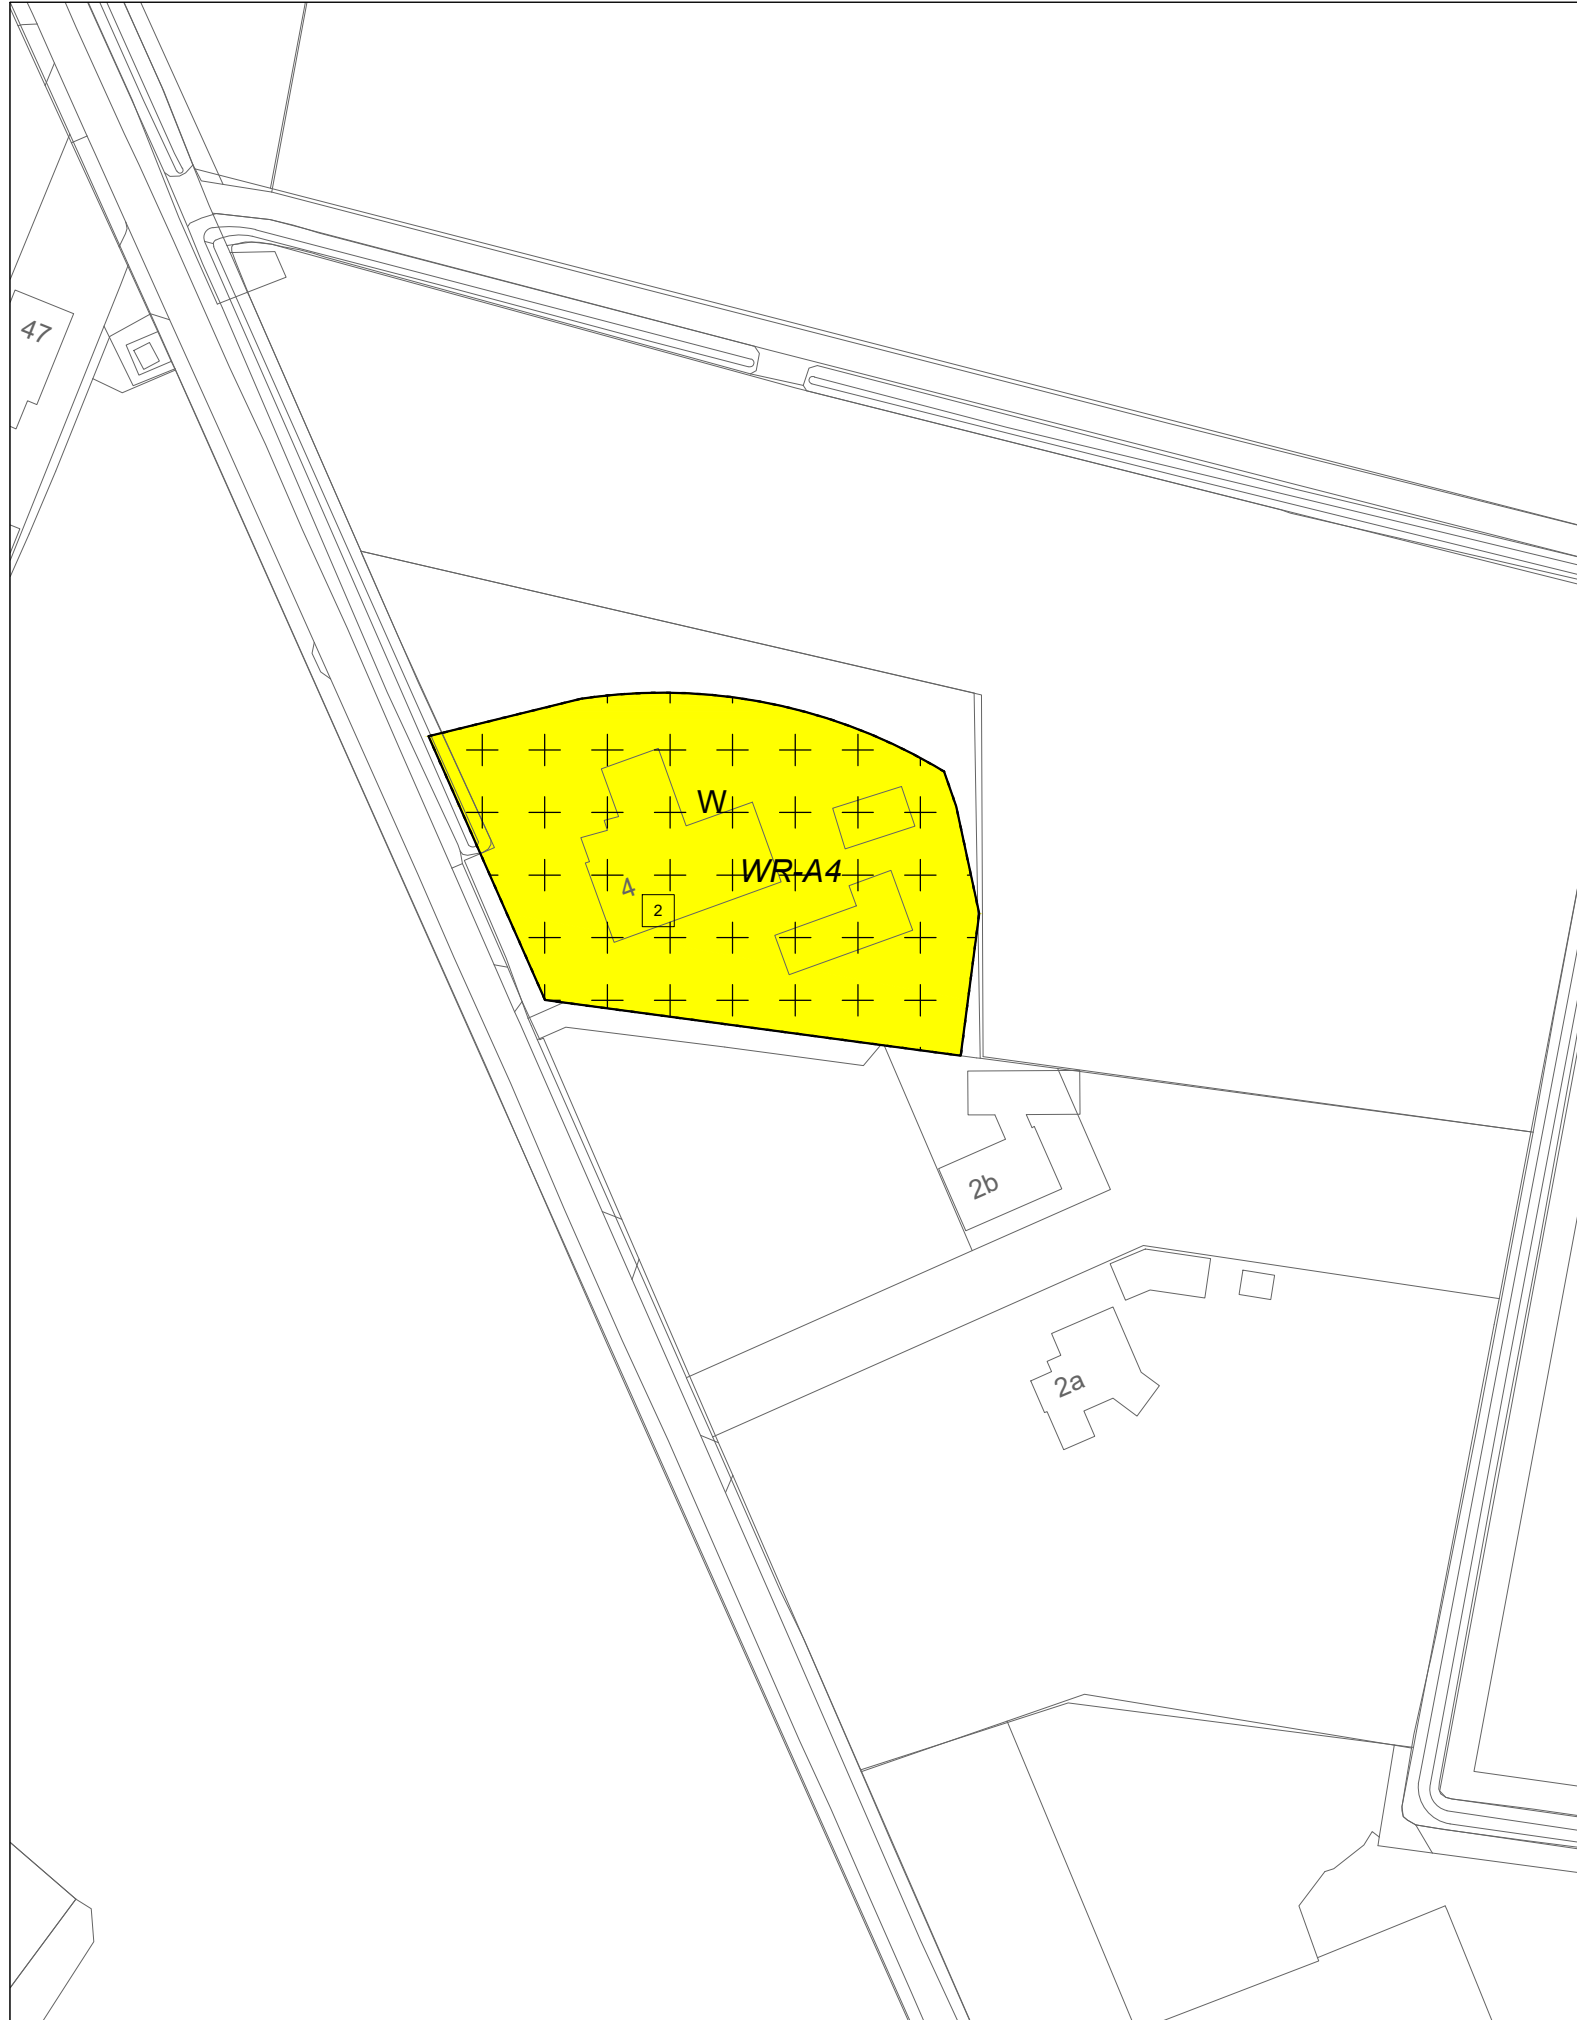

Gemeente Lingewaard

Bestemmingsplan
Buitengebied Lingewaard, 3e herziening

Verbeelding (Molenstraat 4, Doornenburg)

status:	Ontwerp
datum:	10 december 2021
schaal:	1:1000
getekend:	J-H
nummer:	J215639
bladformaat:	A3
idn-nummer:	NL.IMRO.1705.1705-ON01


bezoekadressen en contactgegevens:	
Locatie Nijmegen:	St. Stevenskerkhof 2 6511 VZ Nijmegen
Locatie Vught:	Parklaan 21 5261 LR Vught

Telefoon:	+31 (0)24 - 322 45 79
E-mail:	info@pouderoyentonnaer.nl
Website:	www.pouderoyentonnaer.nl



Pouderoyen Tonnaer is een zelfstandig onderdeel van de Aelmans Adviesgroep



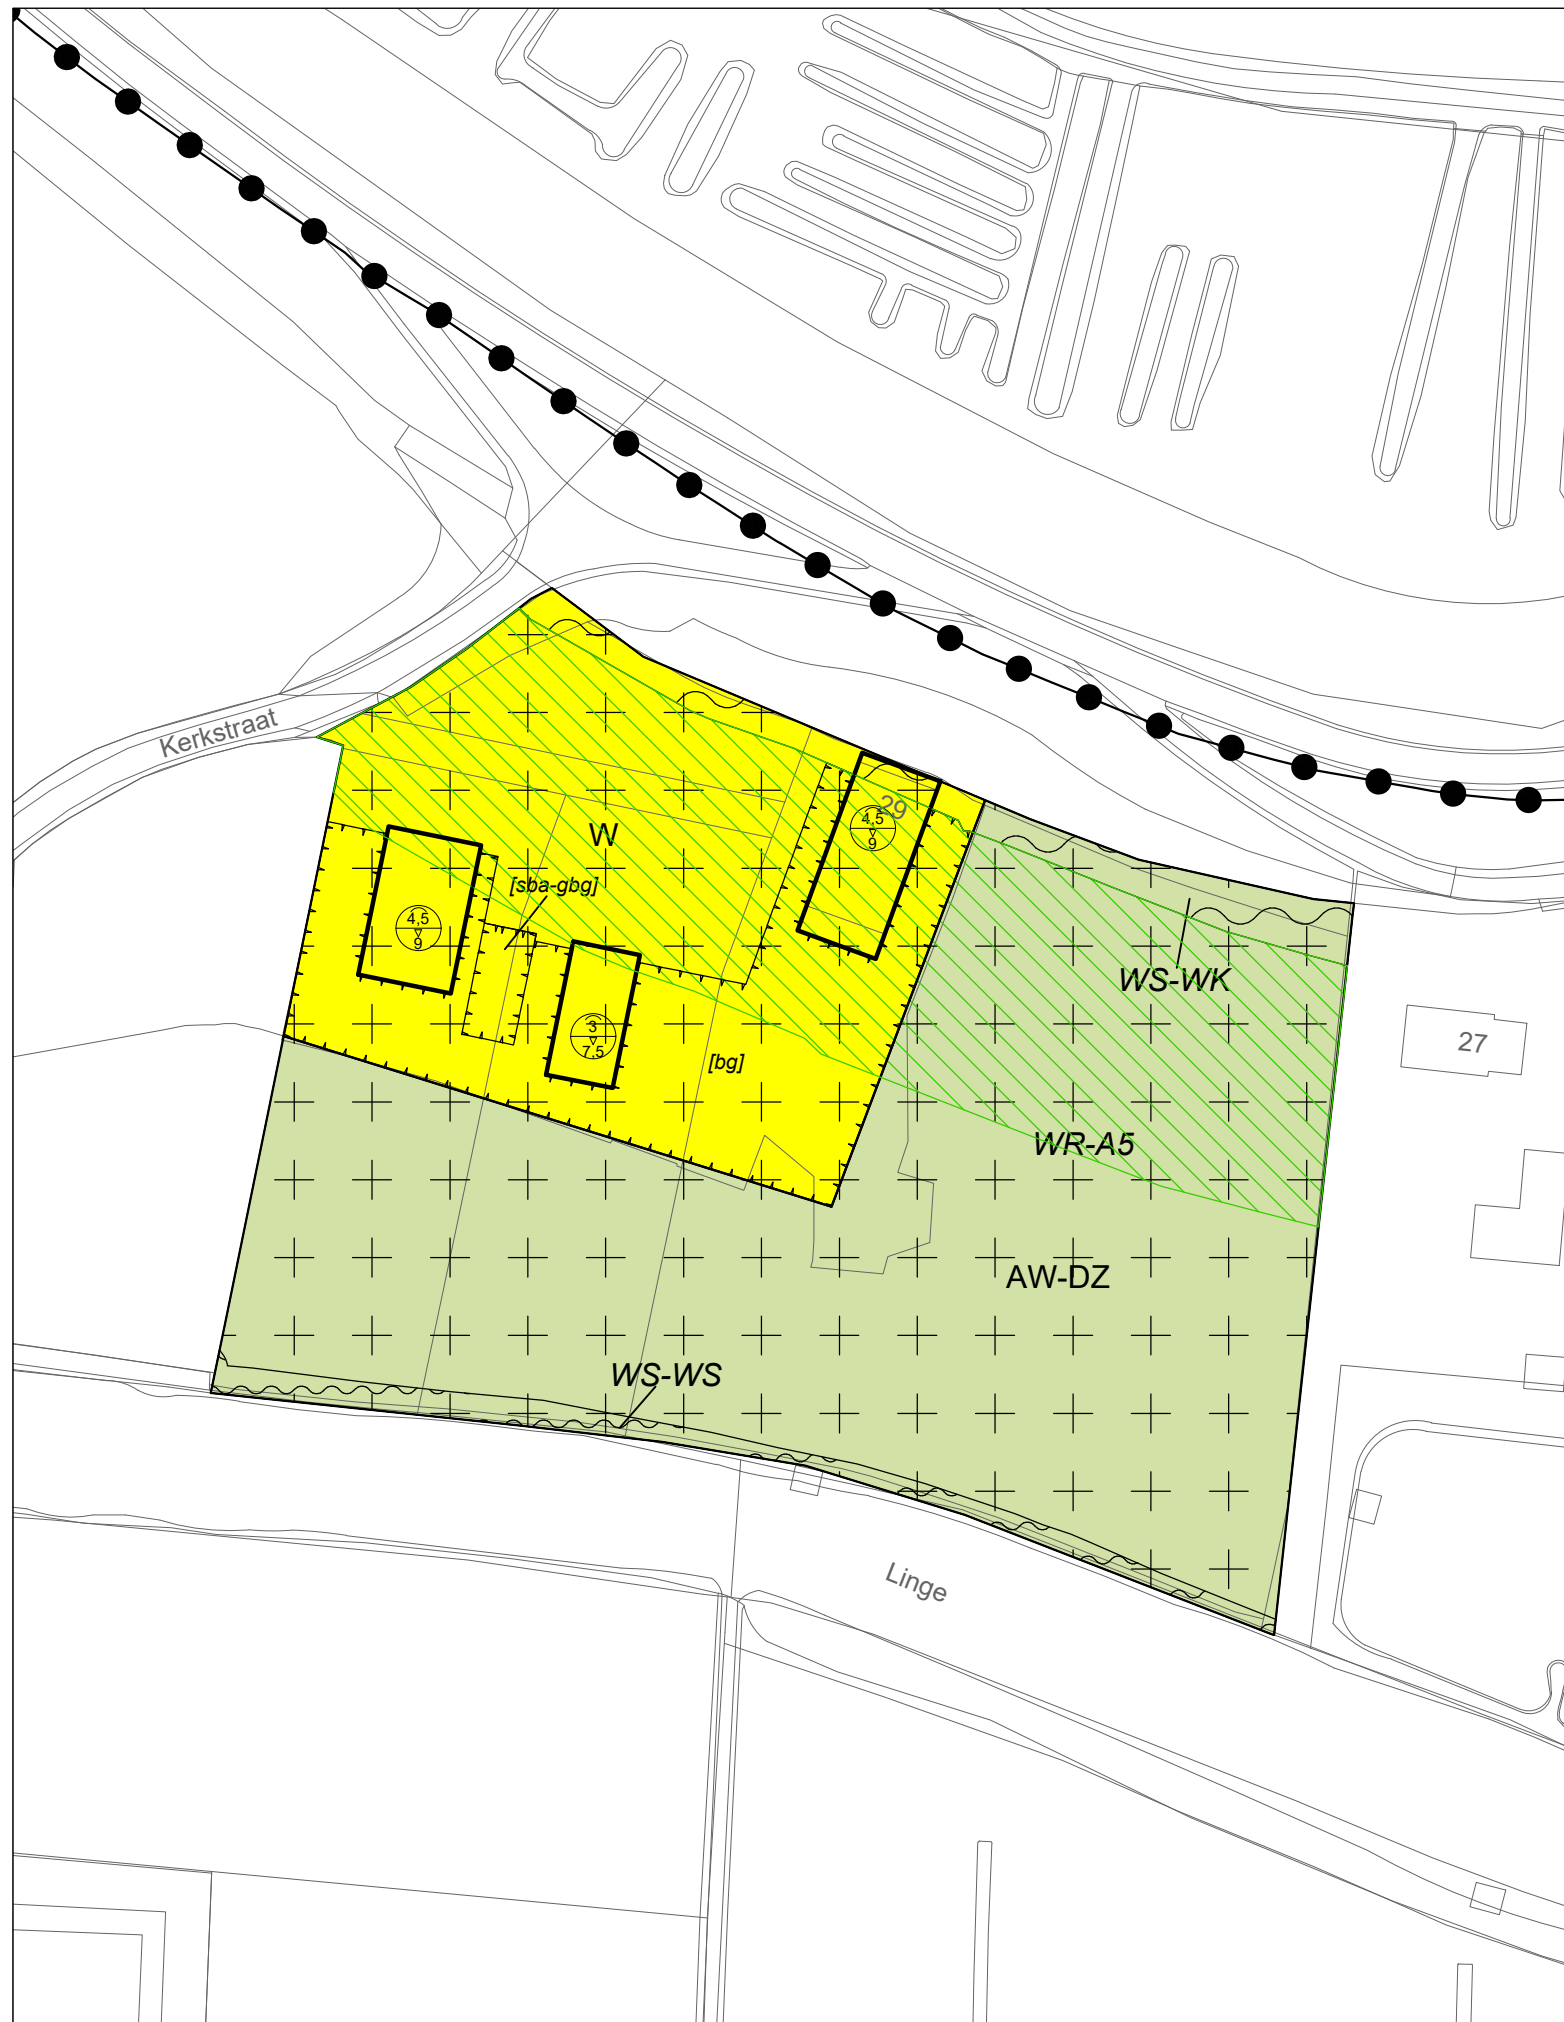

Gemeente Lingewaard

Bestemmingsplan
Buitengebied Lingewaard, 3e herziening


Verbeelding (Rijndijk 29, Doornenburg)

status:	Ontwerp
datum:	10 december 2021
schaal:	1:1000
getekend:	J-H
nummer:	J215639
bladformaat:	A3
idn-nummer:	NL.IMRO.1705.1705-ON01

bezoekadressen en contactgegevens:

Locatie Nijmegen:	St. Stevenskerkhof 2 6511 VZ Nijmegen
Locatie Vught:	Parklaan 21 5261 LR Vught

Telefoon: +31 (0)24 - 322 45 79
E-mail: info@pouderoyentonnaer.nl
Website: www.pouderoyentonnaer.nl

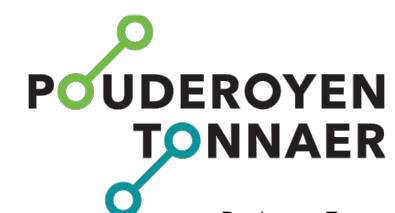

Pouderoyen Tonnaer is een zelfstandig onderdeel van de Aelmans Adviesgroep





Gemeente Lingewaard	status:	Ontwerp
	datum:	10 december 2021
Bestemmingsplan Buitengebied Lingewaard, 3e herziening	schaal:	1:1000
	getekend:	J-H
	nummer:	J215639
	bladformaat:	A3
Verbeelding	(Groenestraat 1a, Gendt)	
		idn-nummer: NL.IMRO.1705.1705-ON01

bezoekadressen en contactgegevens:

Locatie Nijmegen: St. Stevenskerkhof 2
6511 VZ Nijmegen


Locatie Vught: Parklaan 21
5261 LR Vught

Telefoon: +31 (0)24 - 322 45 79
E-mail: info@pouderooyentonnaer.nl
Website: www@pouderooyentonnaer.nl



Pouderooyen Tonnaer is een zelfstandig onderdeel van de Aelmans Adviesgroep



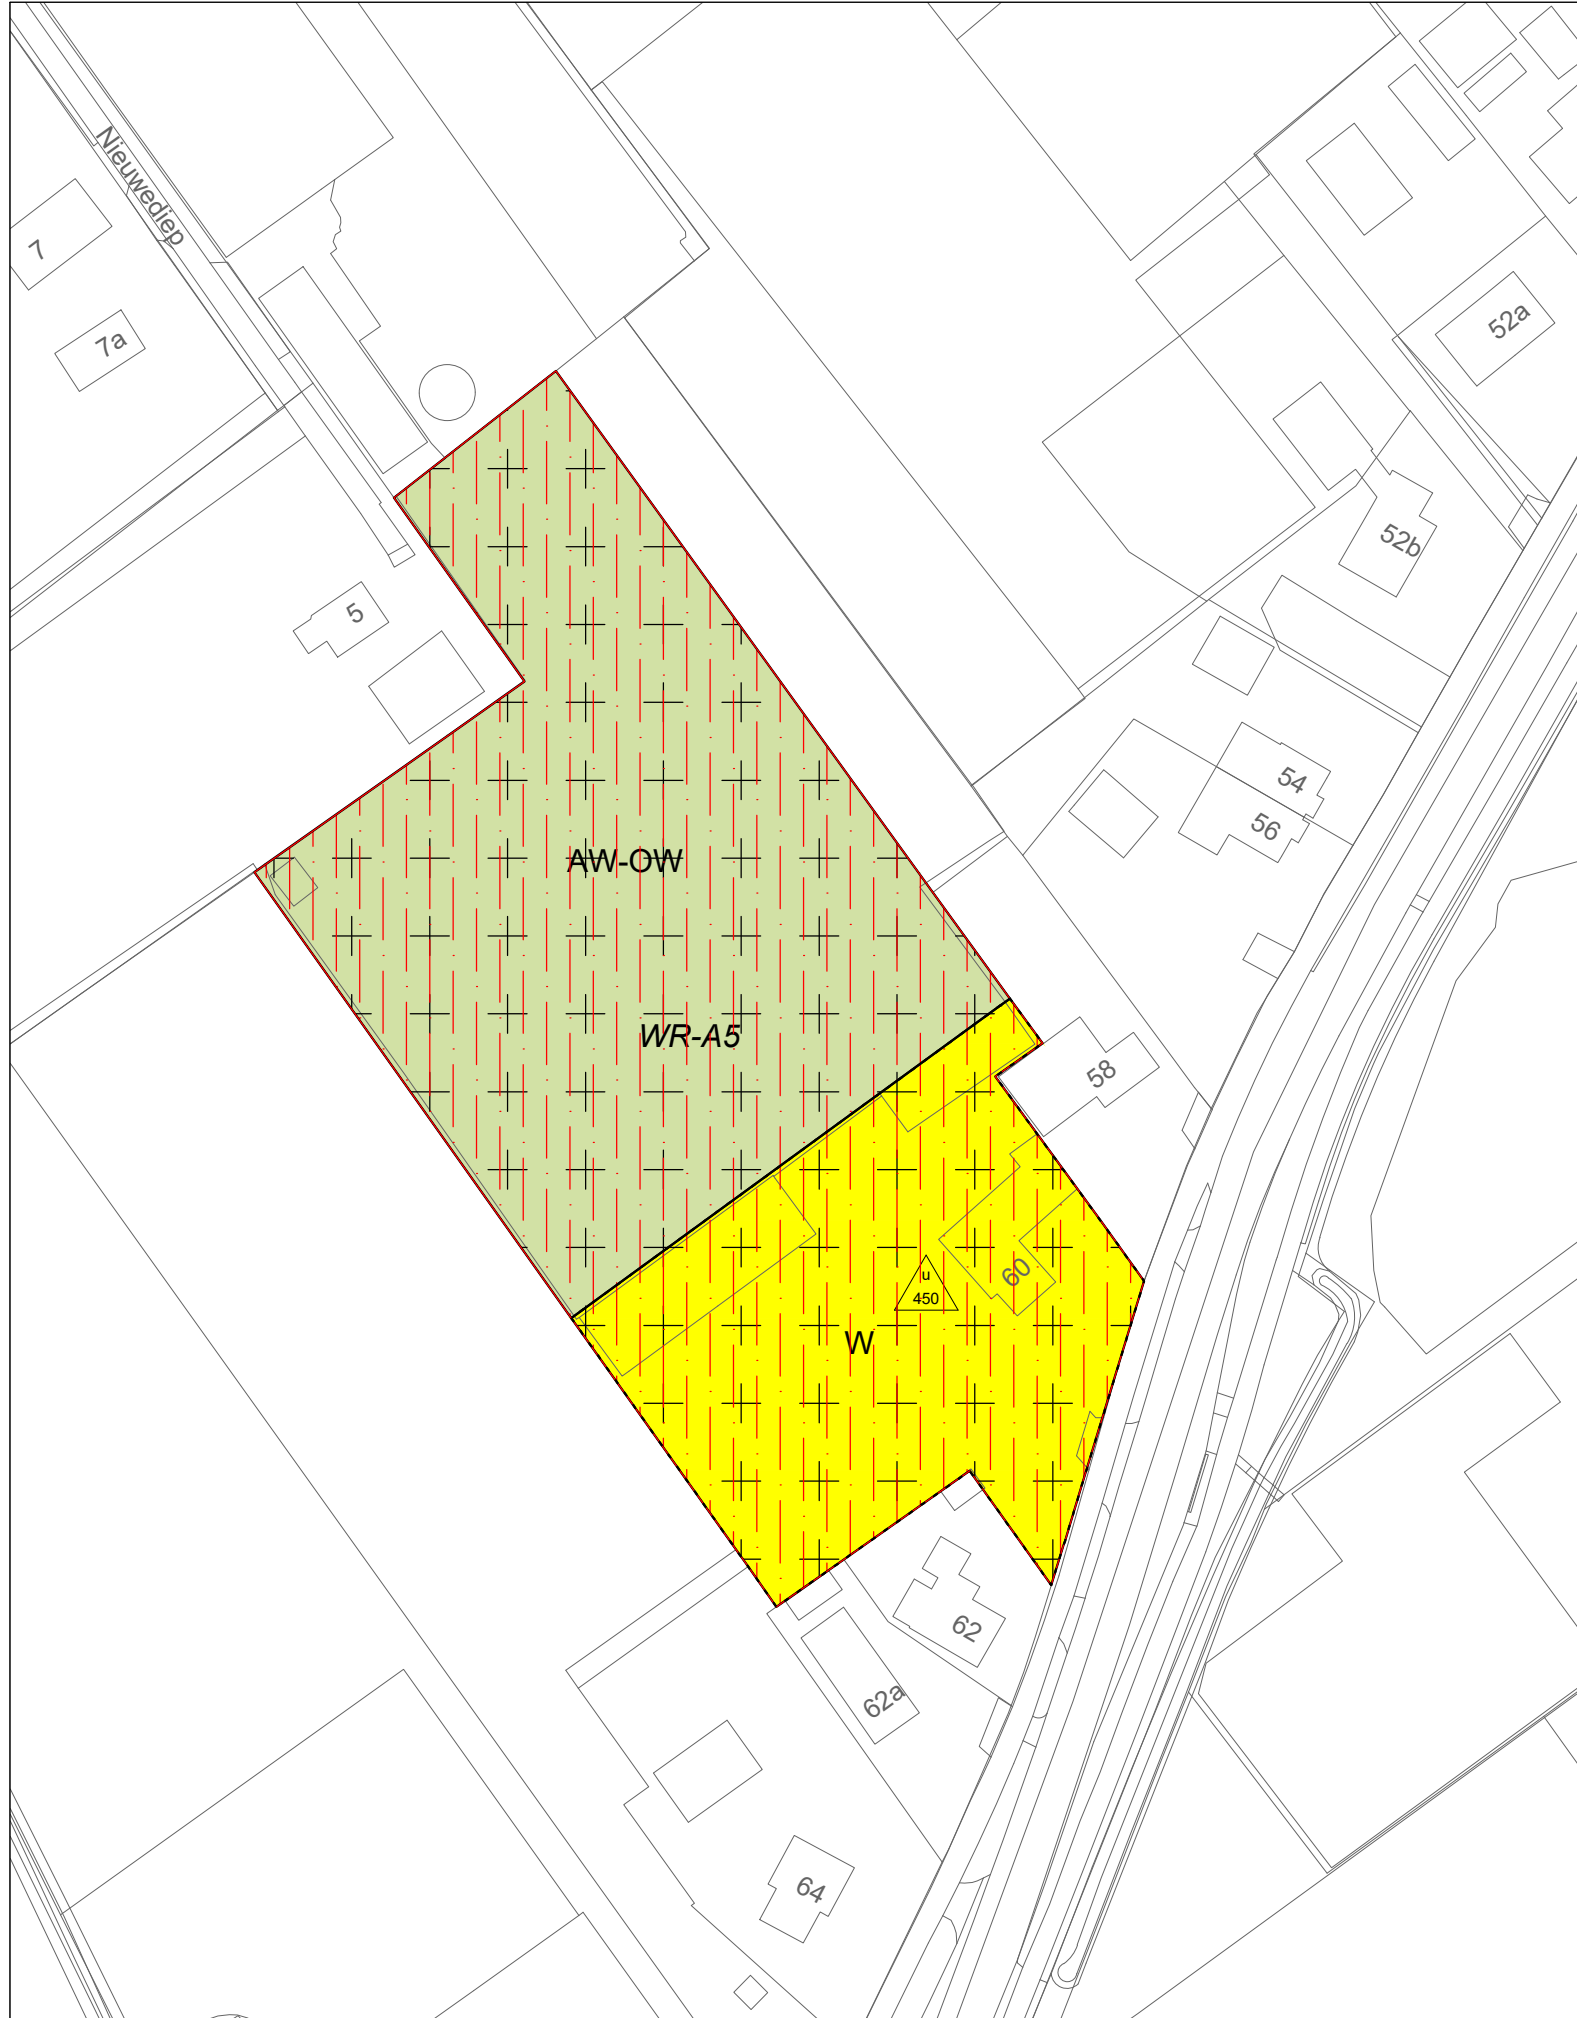

Gemeente Lingewaard


Bestemmingsplan
Buitengebied Lingewaard, 3e herziening

Verbeelding (Karstraat 60, Huissen)

status:	Ontwerp
datum:	10 december 2021
schaal:	1:1000
getekend:	J-H
nummer:	J215639
bladformaat:	A3
idn-nummer:	NL.IMRO.1705.1705-ON01


bezoekadressen en contactgegevens:	
Locatie Nijmegen:	St. Stevenskerkhof 2 6511 VZ Nijmegen
Locatie Vught:	Parklaan 21 5261 LR Vught

Telefoon:	+31 (0)24 - 322 45 79
E-mail:	info@pouderoyentonnaer.nl
Website:	www.pouderoyentonnaer.nl

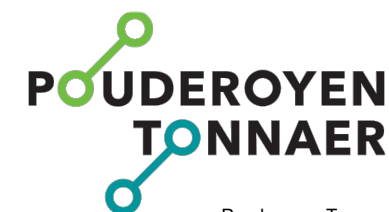

Pouderoyen Tonnaer is een zelfstandig onderdeel van de Aelmans Adviesgroep



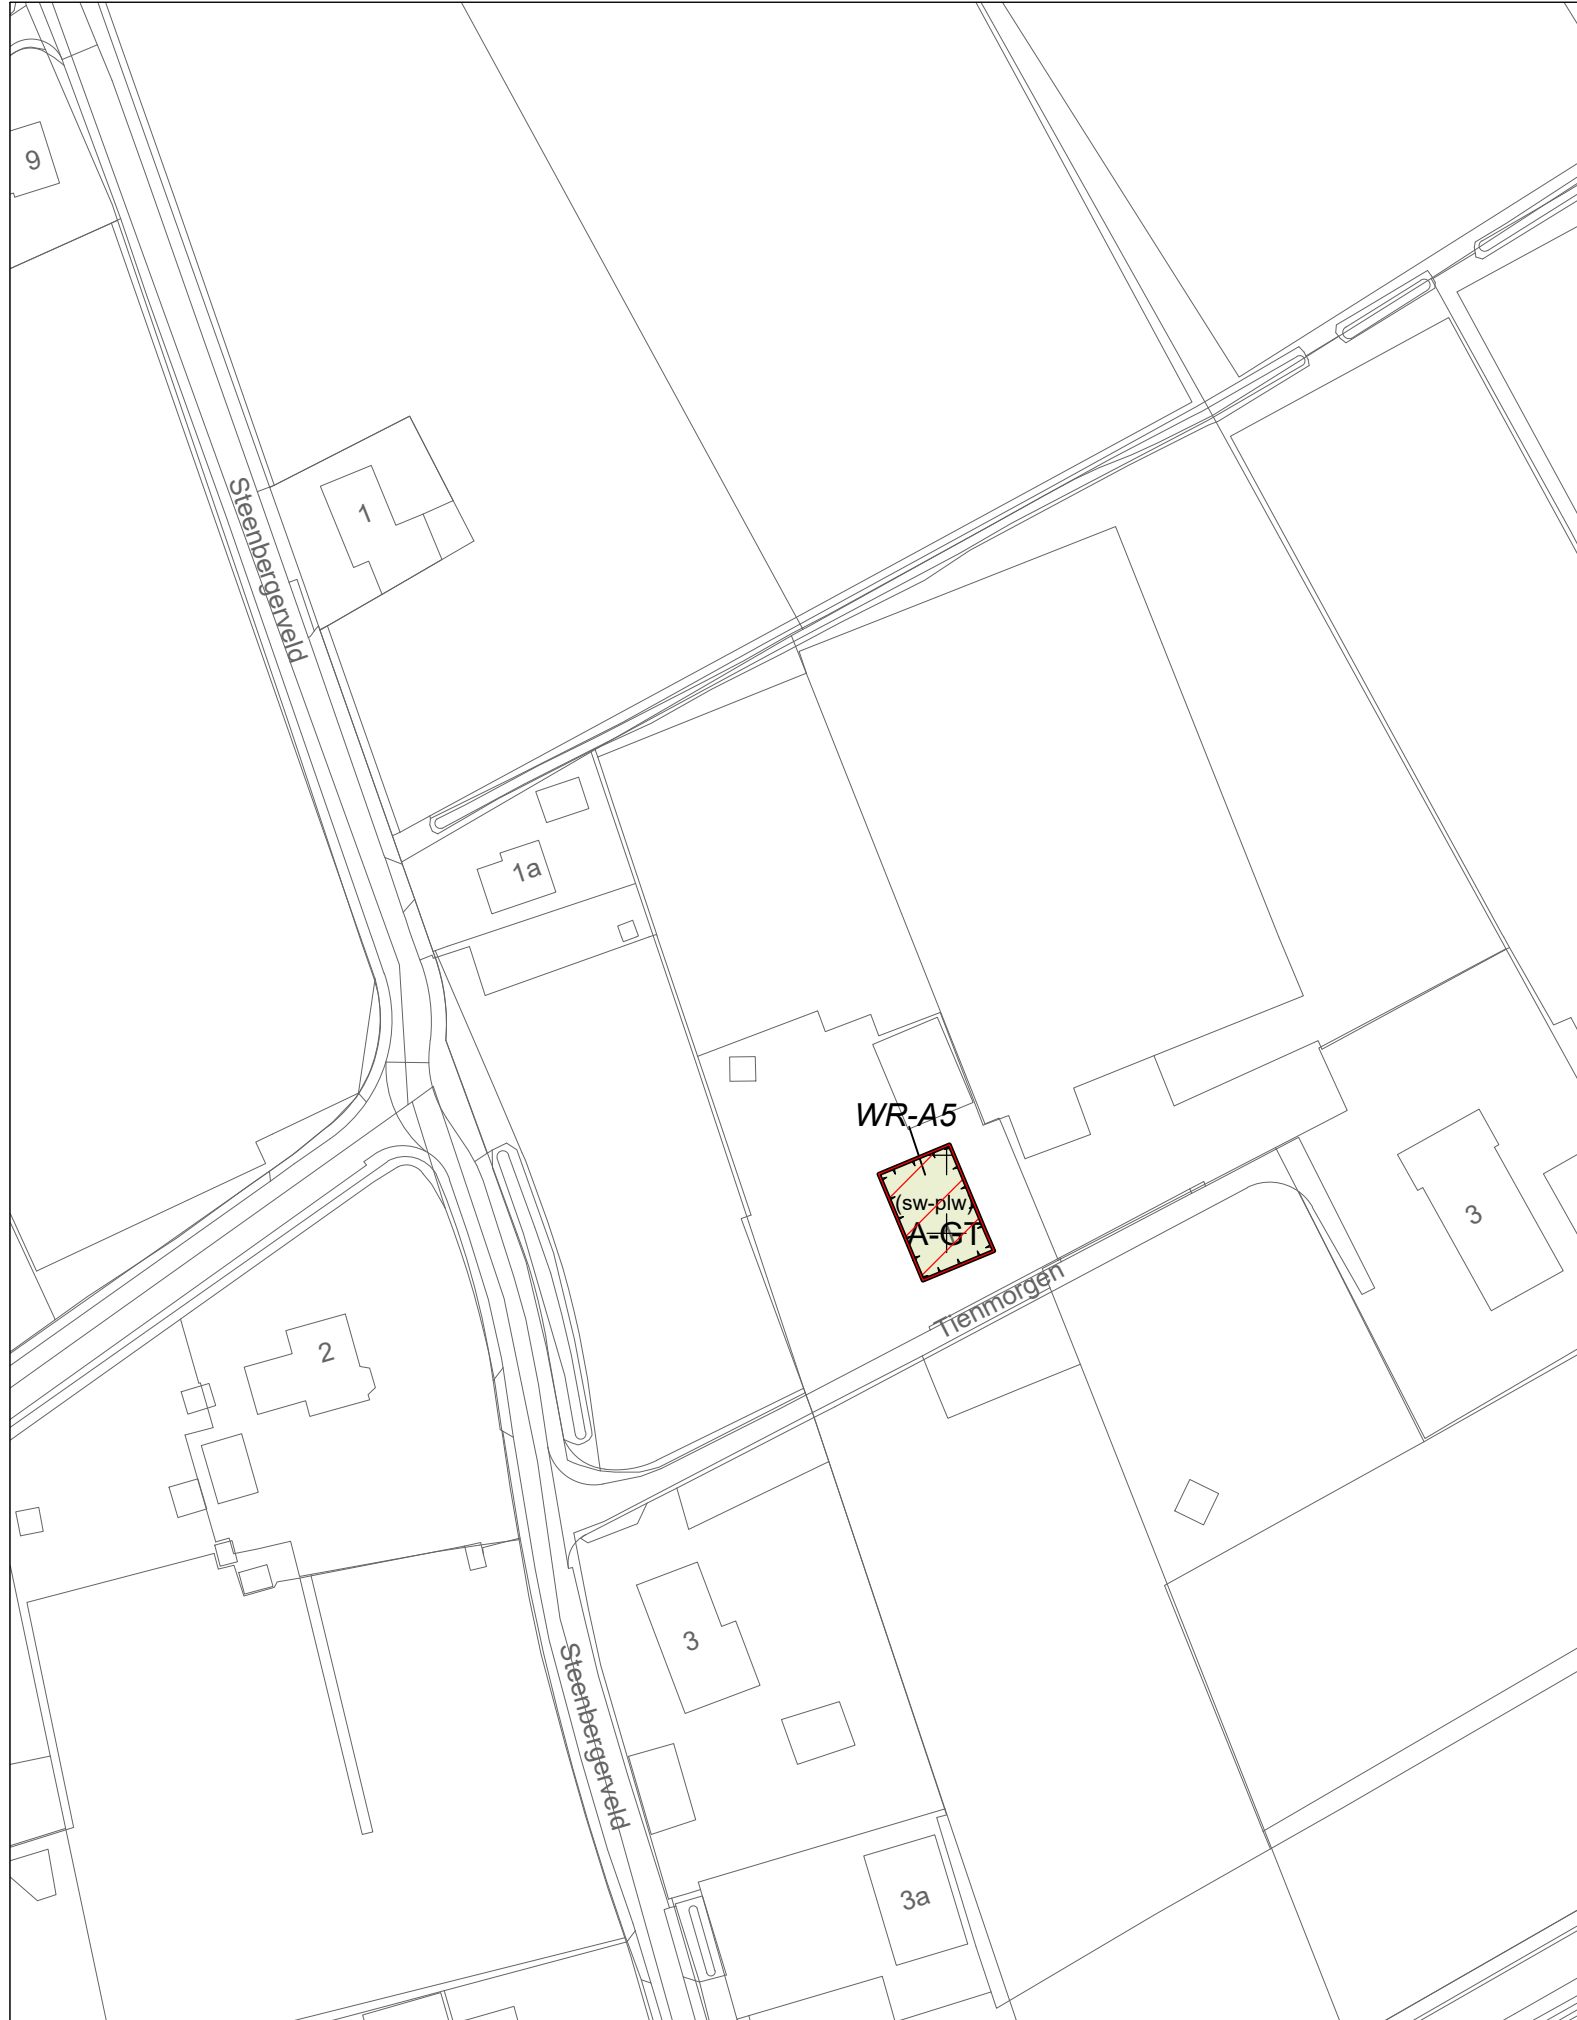

Gemeente Lingewaard	status:	Ontwerp
	datum:	10 december 2021
Bestemmingsplan Buitengebied Lingewaard, 3e herziening	schaal:	1:1000
	getekend:	J-H
	nummer:	J215639
	bladformaat:	A3
Verbeelding	(Tienmorgen 1, Huissen)	idn-nummer: NL.IMRO.1705.1705-ON01

bezoekadressen en contactgegevens:

Locatie Nijmegen: St. Stevenskerkhof 2
6511 VZ Nijmegen

Locatie Vught: Parklaan 21
5261 LR Vught

Telefoon: +31 (0)24 - 322 45 79
E-mail: info@pouderoyentonnaer.nl
Website: www@pouderoyentonnaer.nl



Pouderoyen Tonnaer is een zelfstandig onderdeel van de Aelmans Adviesgroep

