


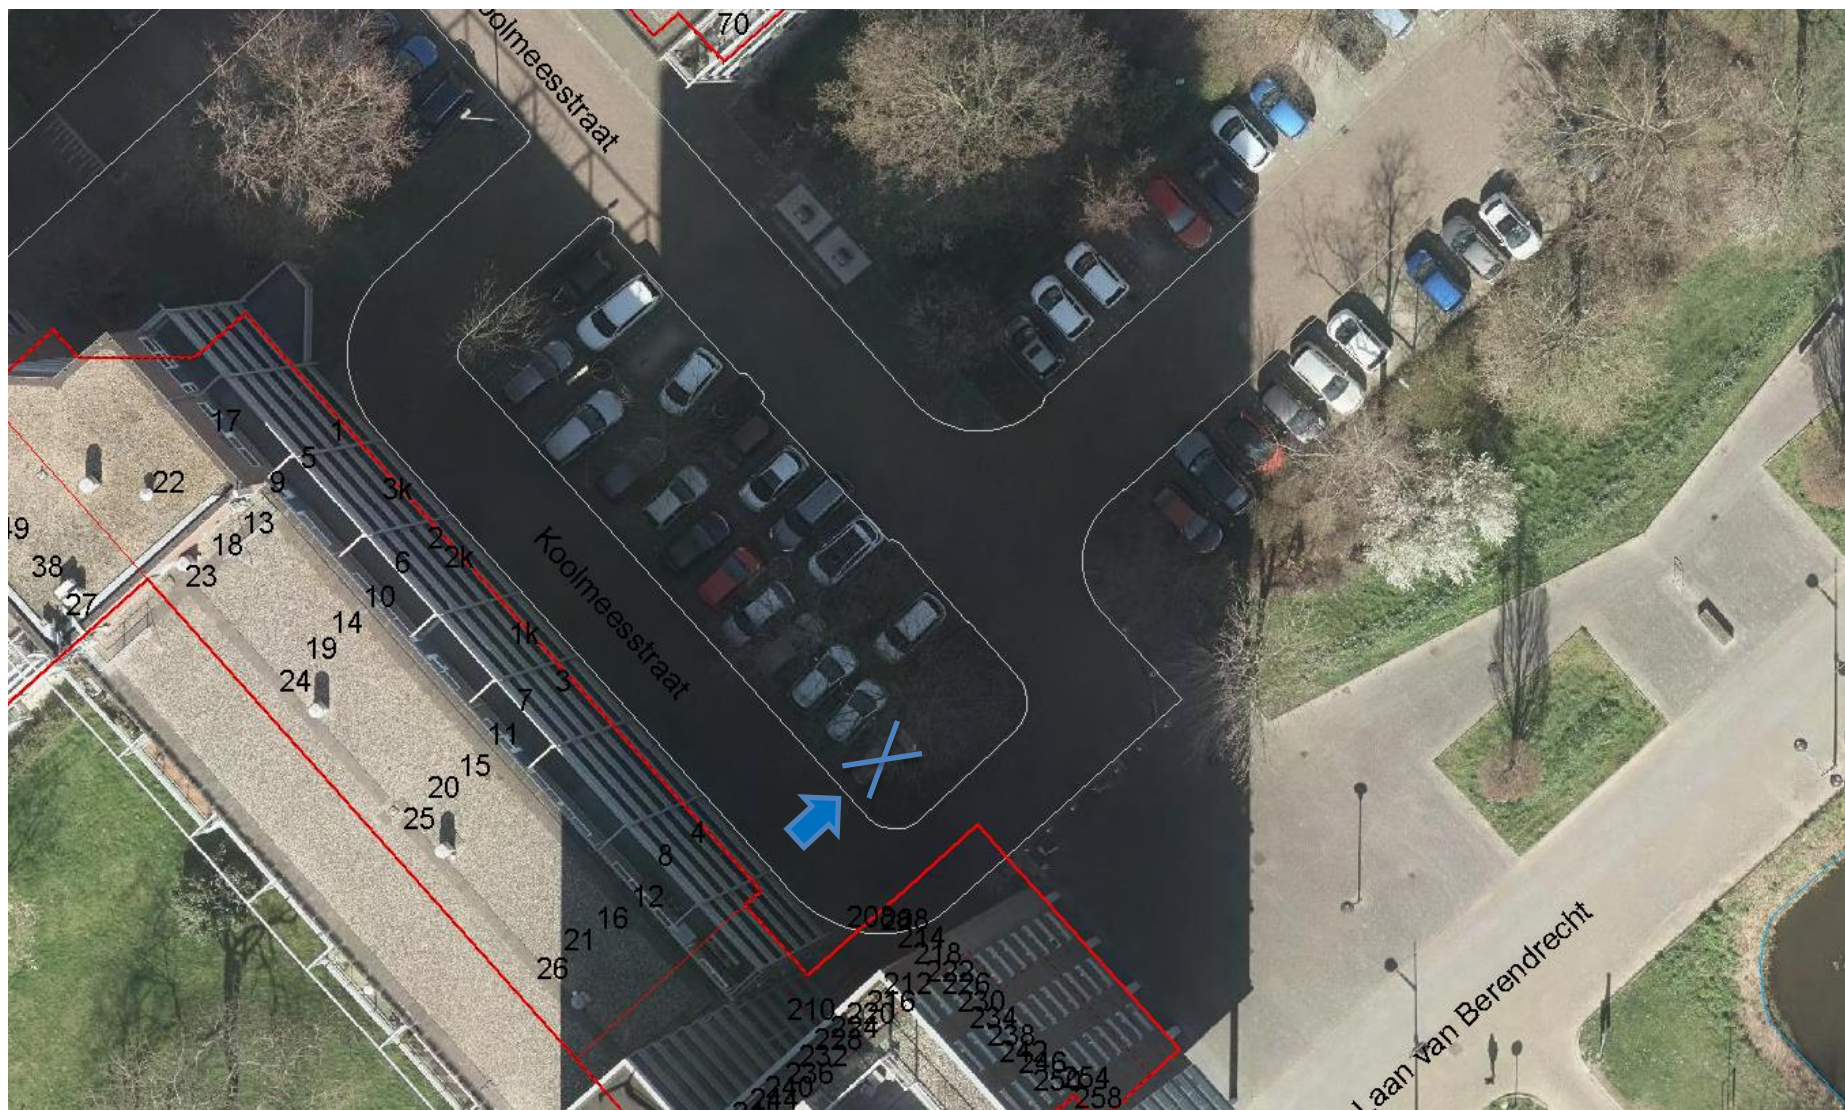

Tekening behorend bij verkeersbesluit aanleg gereserveerde gehandicaptenparkeerplaats aan de Koolmeesstraat, Z/21/125110/261535