


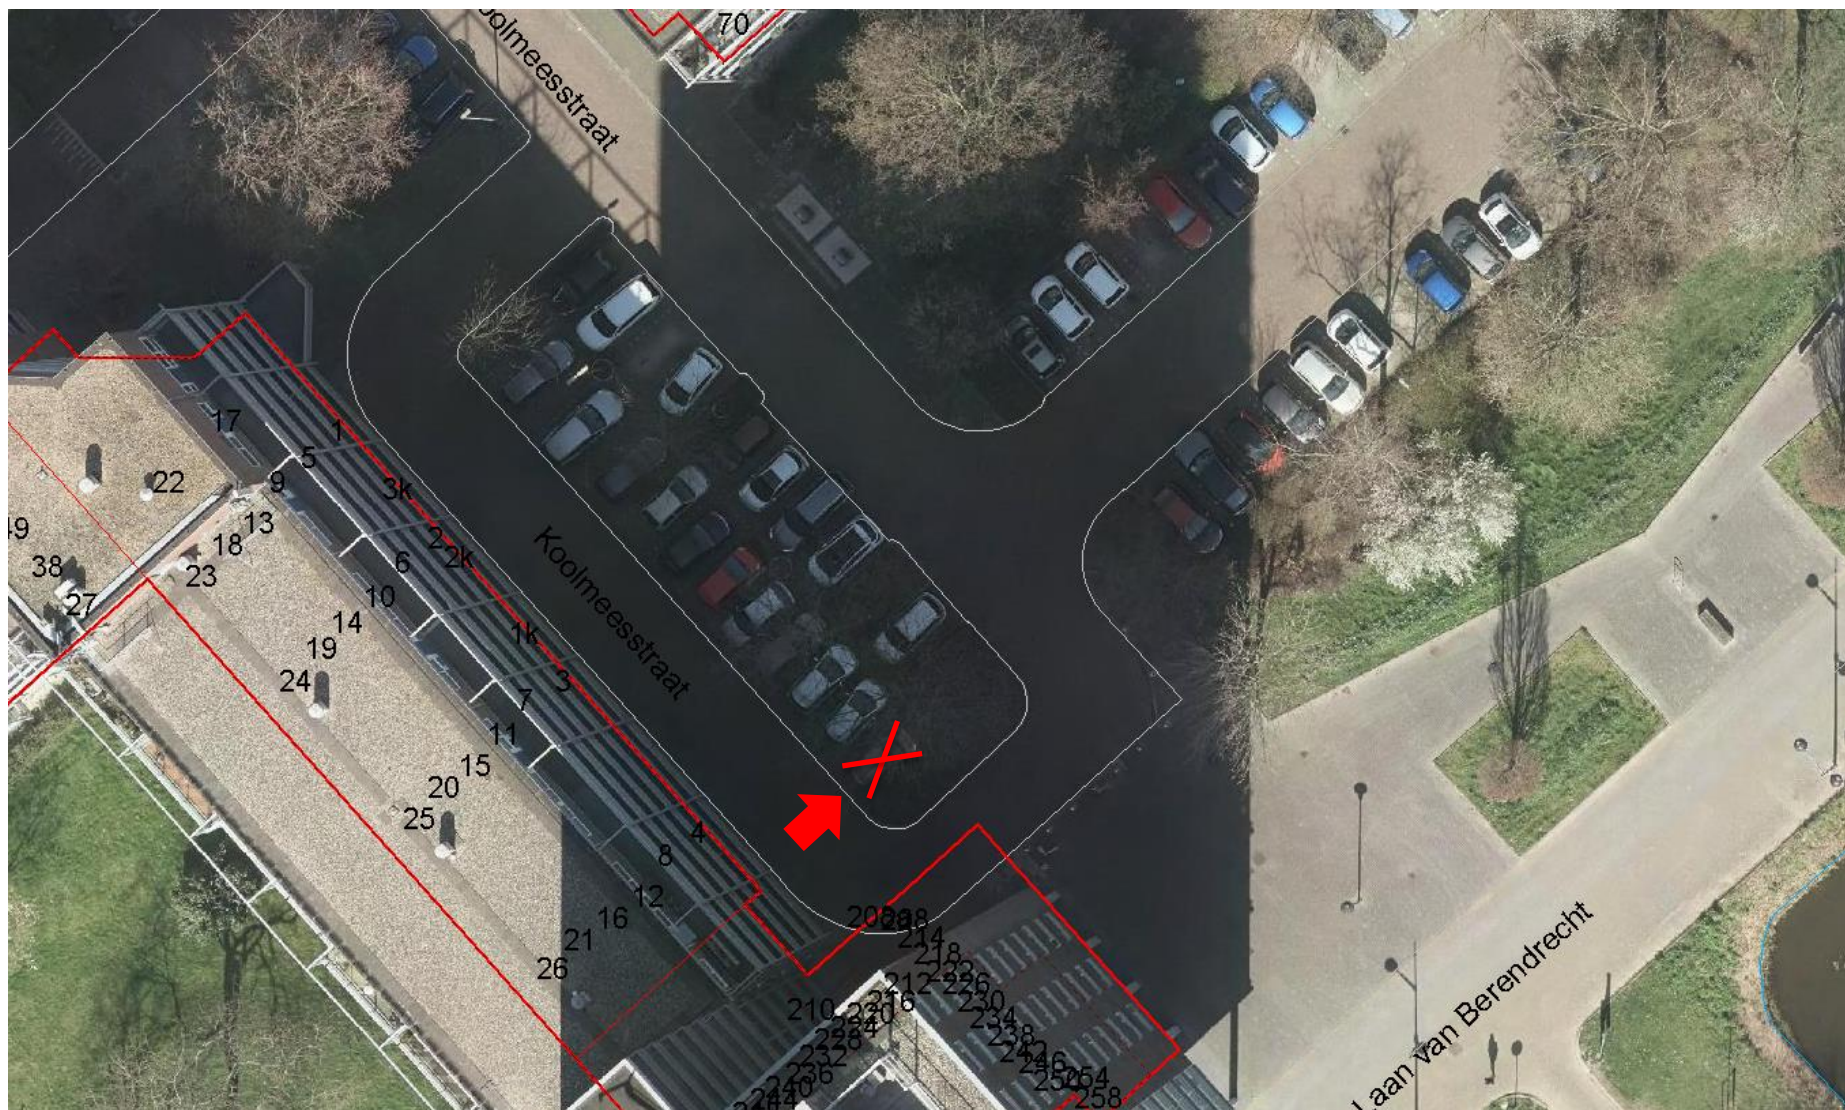

Tekening behorend bij verkeersbesluit opheffen gereserveerde gehandicaptenparkeerplaats aan de Koolmeesstraat, Z/124510/257407