


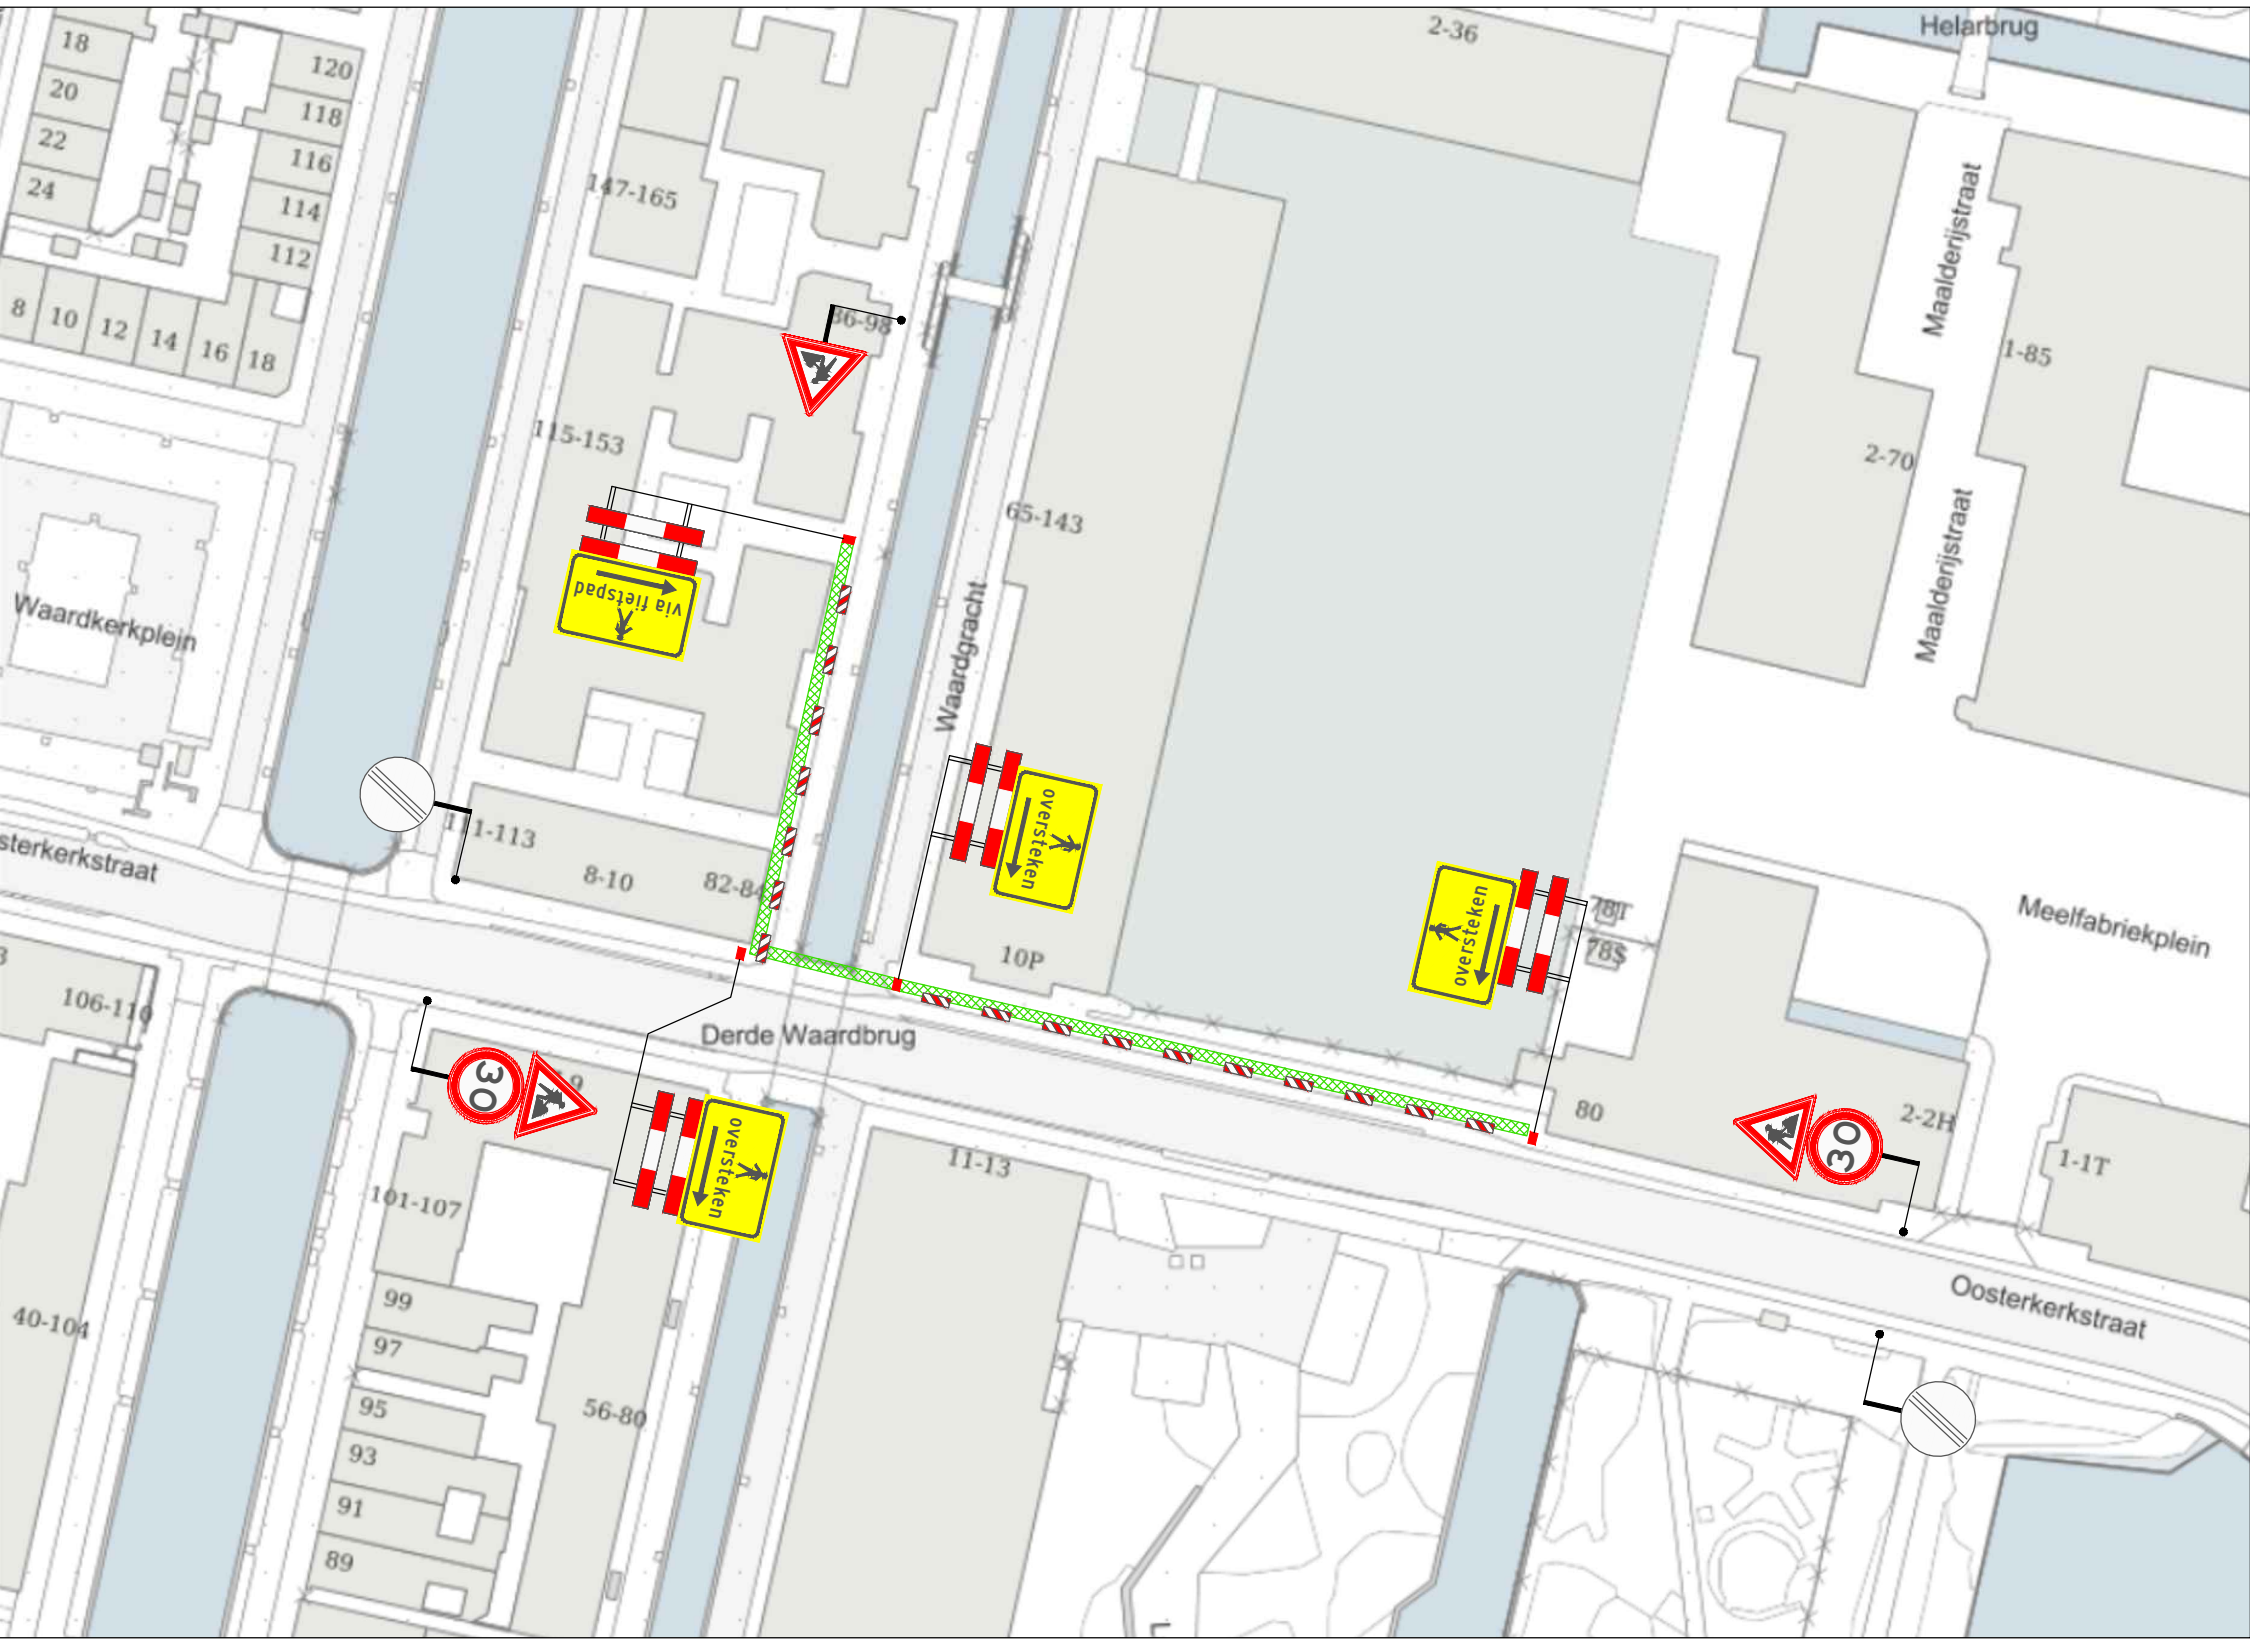

VERKLARING

- Werkvak
- Schrikhek
- Geleidebaken / Verkeerskegel 15 St.


Behoort bij beschikking van
Burgemeester en Wethouders
van Leiden



BV. Z21/3323280

- afplakken/afkruisen conflicterende bewegwijzering en bebording
- de locatie van bebording is indicatief, de exacte locatie wordt op het werk bepaald
- minimale rijstrookbreedte is 3,50 meter

LOCATIE

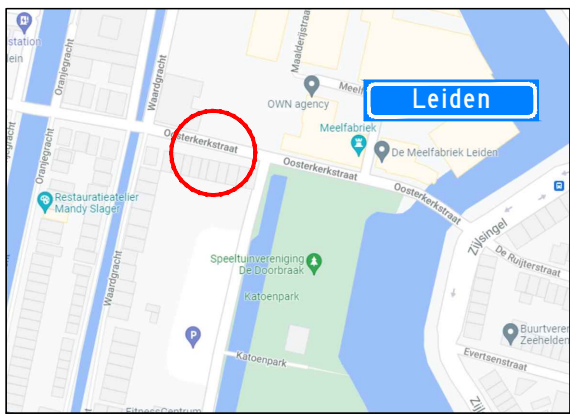

Project: Werkzaamheden Oosterkerkstraat
te Leiden

Onderdeel: Voetpad afzetting
t.b.v. civiele werkzaamheden

Formaat: A3L
Schaal: n.v.t.

A 05-11-21 Concept

Wijziging Datum Omschrijving

Opdrachtgever:



Zwambag VerkeersTechniek
Waalweg 88
3999 NV Tull en 't Waal
tel: 030-6019827
fax: 030-6081025
E-mail: info@zwambagverkeerstechniek.nl



Project nummer:

Tekening nummer: 21.043.694A01-A

Referentie opdrachtgever: 40172286