



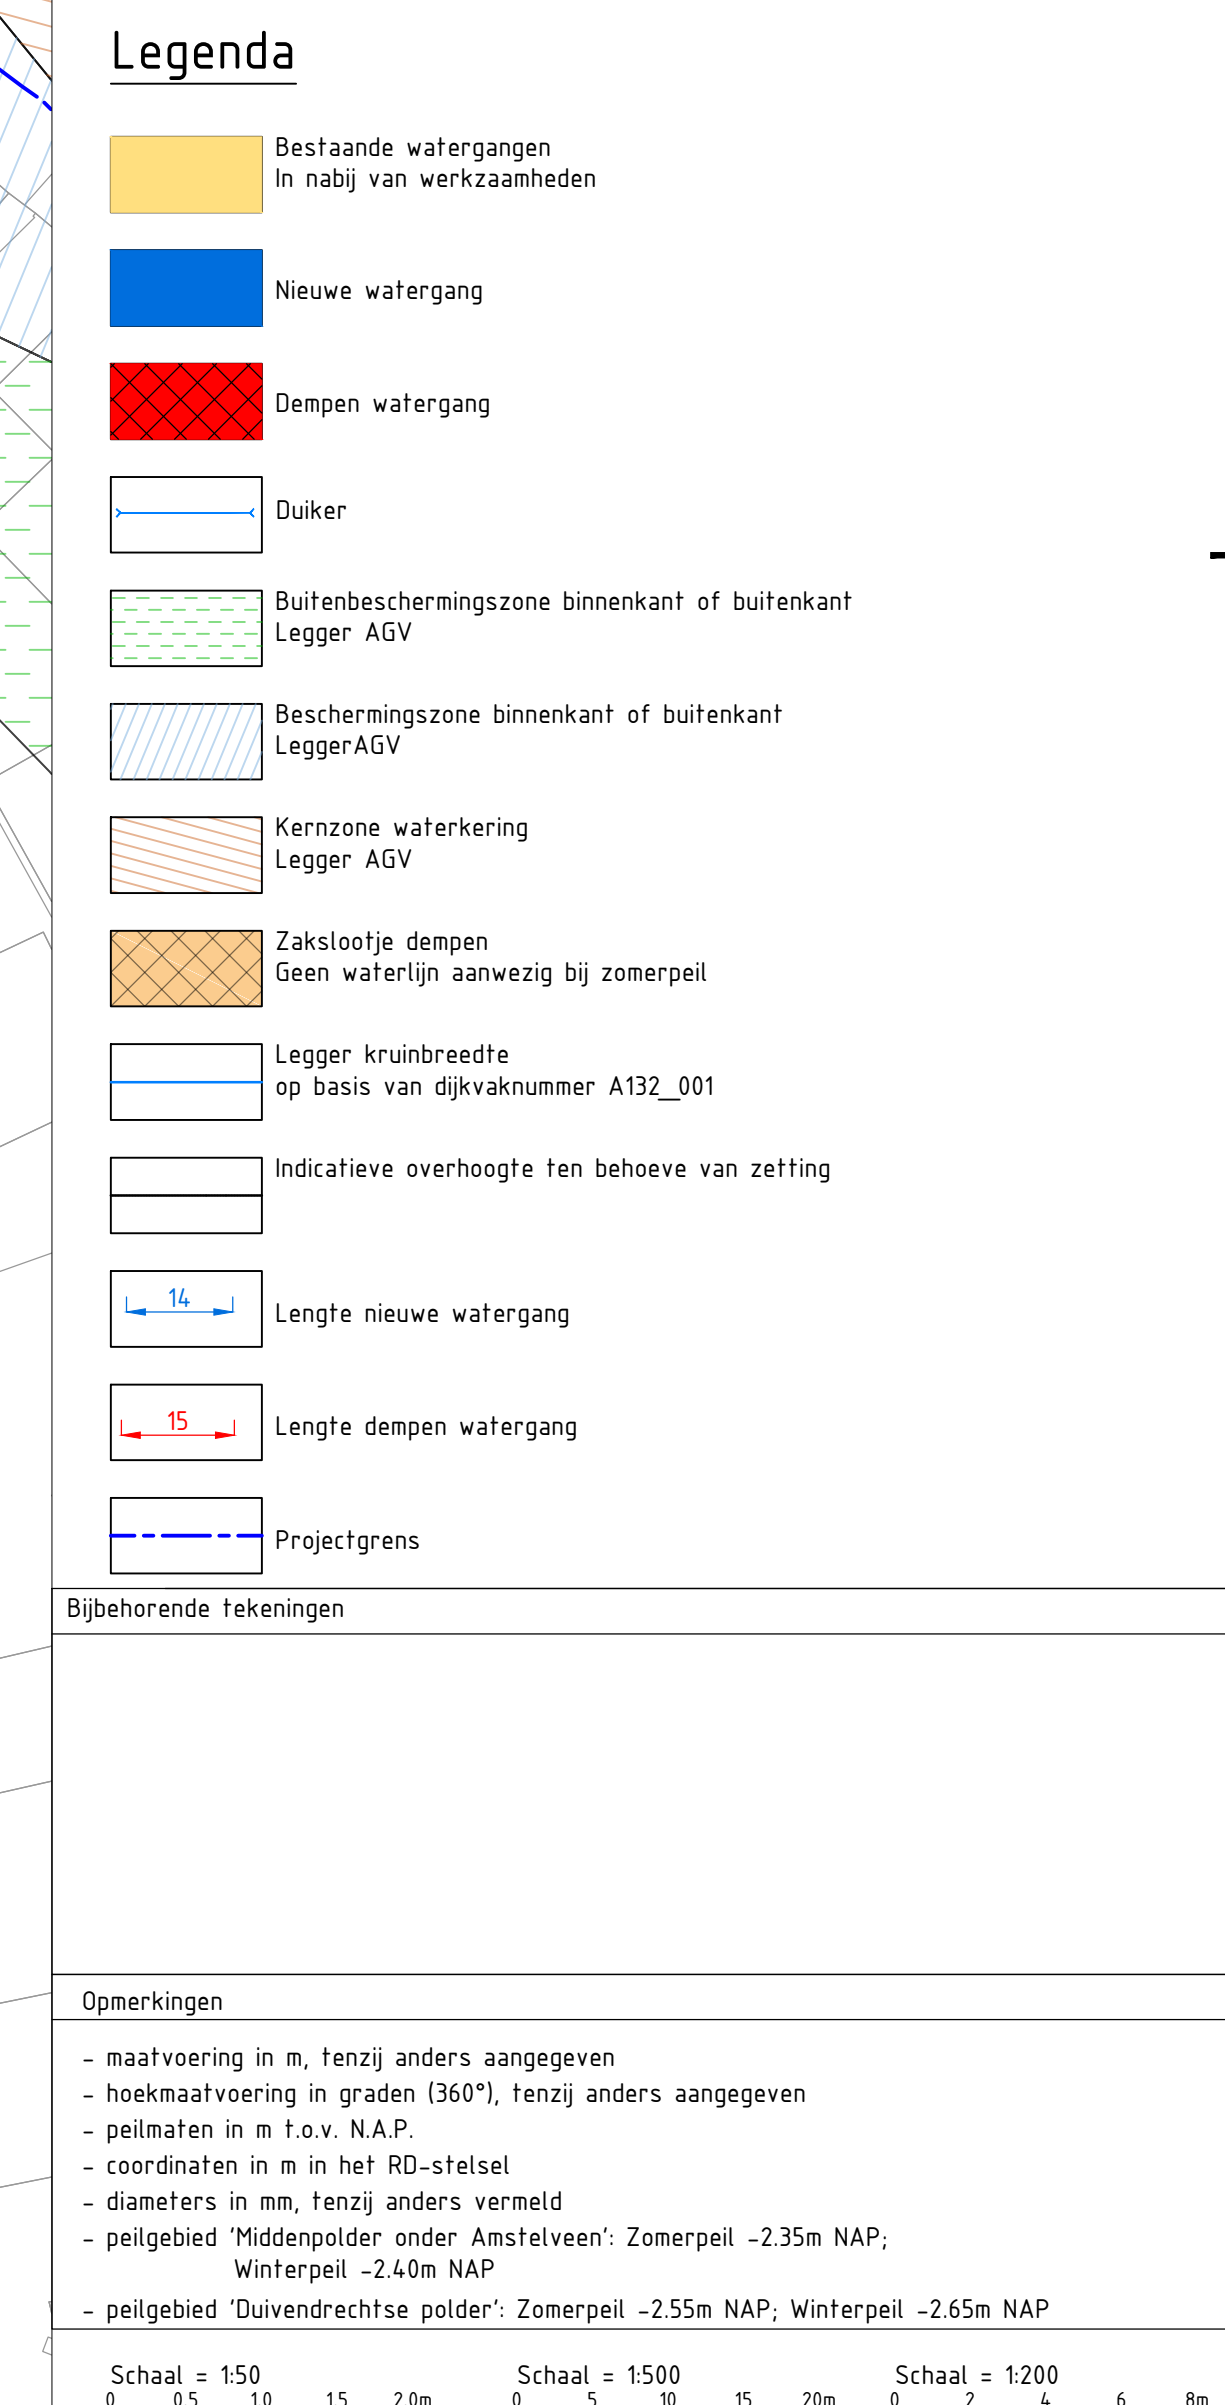

SCHAAL 1 : 500

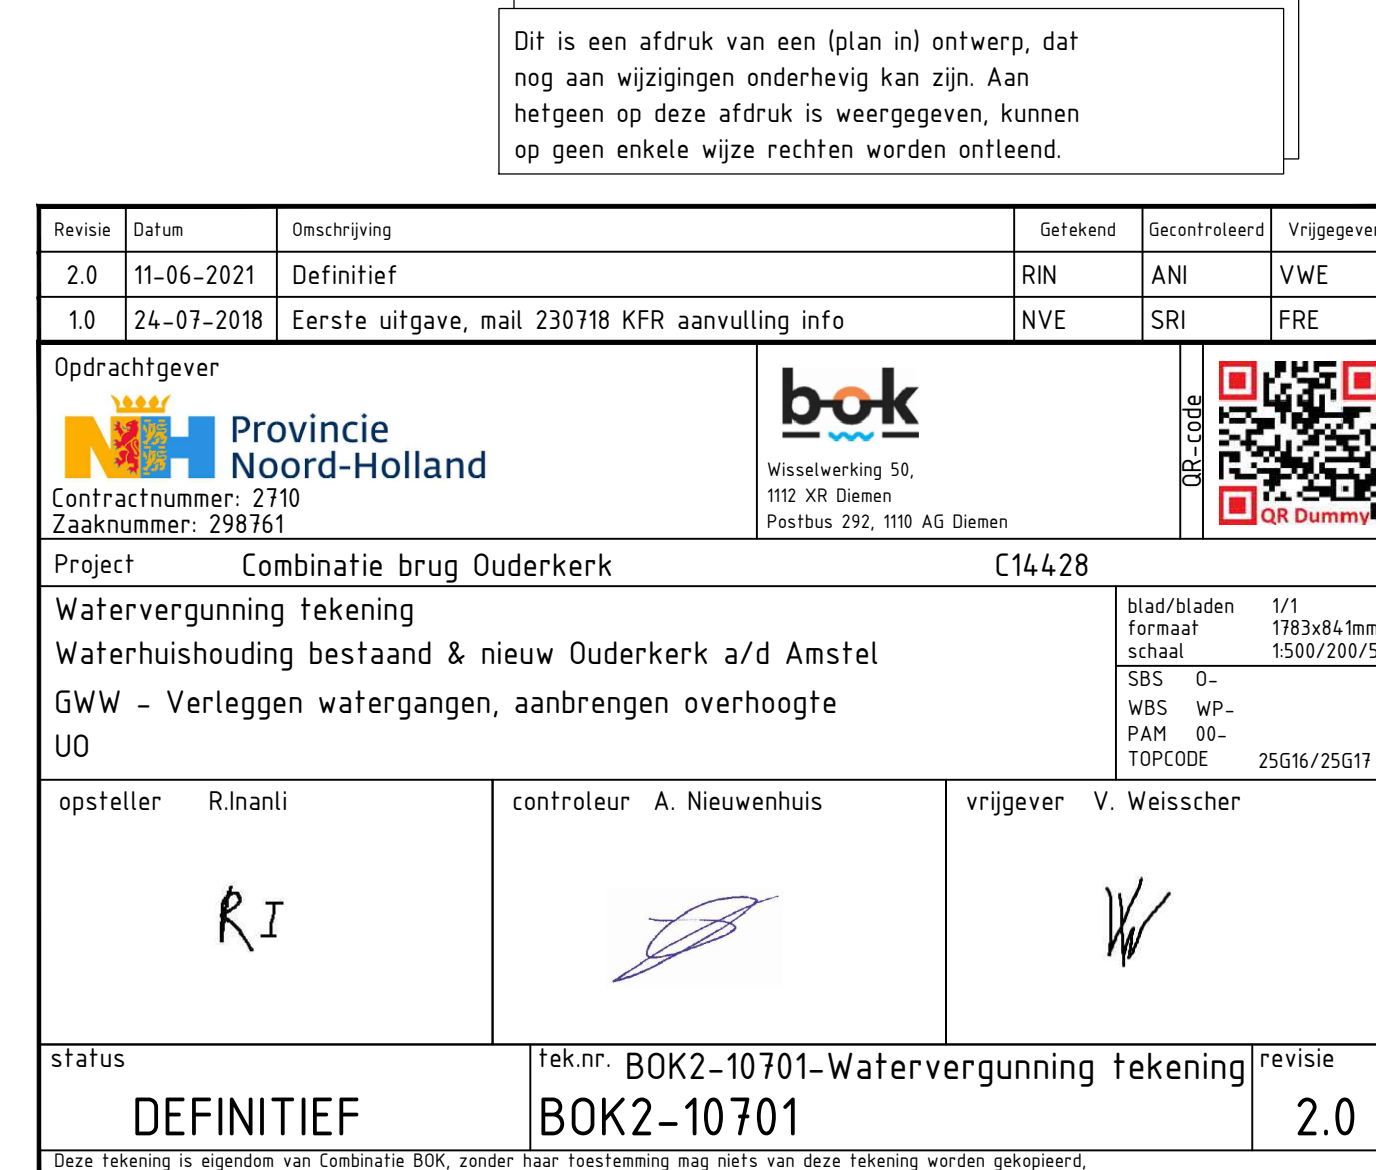

Watercompensatie Ouder-Amstel						
Watergang naam	Breedte huidige watergang	Breedte nieuwe watergang	Diepte nieuwe watergang	Denpen wateroppervlakt m2	Nieuw wateroppervlakt m2	Totaal m2
Watergang Amstelslag	150 - 200m	250 - 945m	0.50m	199.0	335.7	136.7
Watergang Oranjestraete 001	3.00 - 3.50m	4.00m	0.50m	186.0	479.1	233.1
Watergang Oranjestraete 002	3.00 - 3.50m	3.00 - 4.65m	0.50m	444.7	166.3	-298.4
Watercompensatie Ouder-Amstel						714