


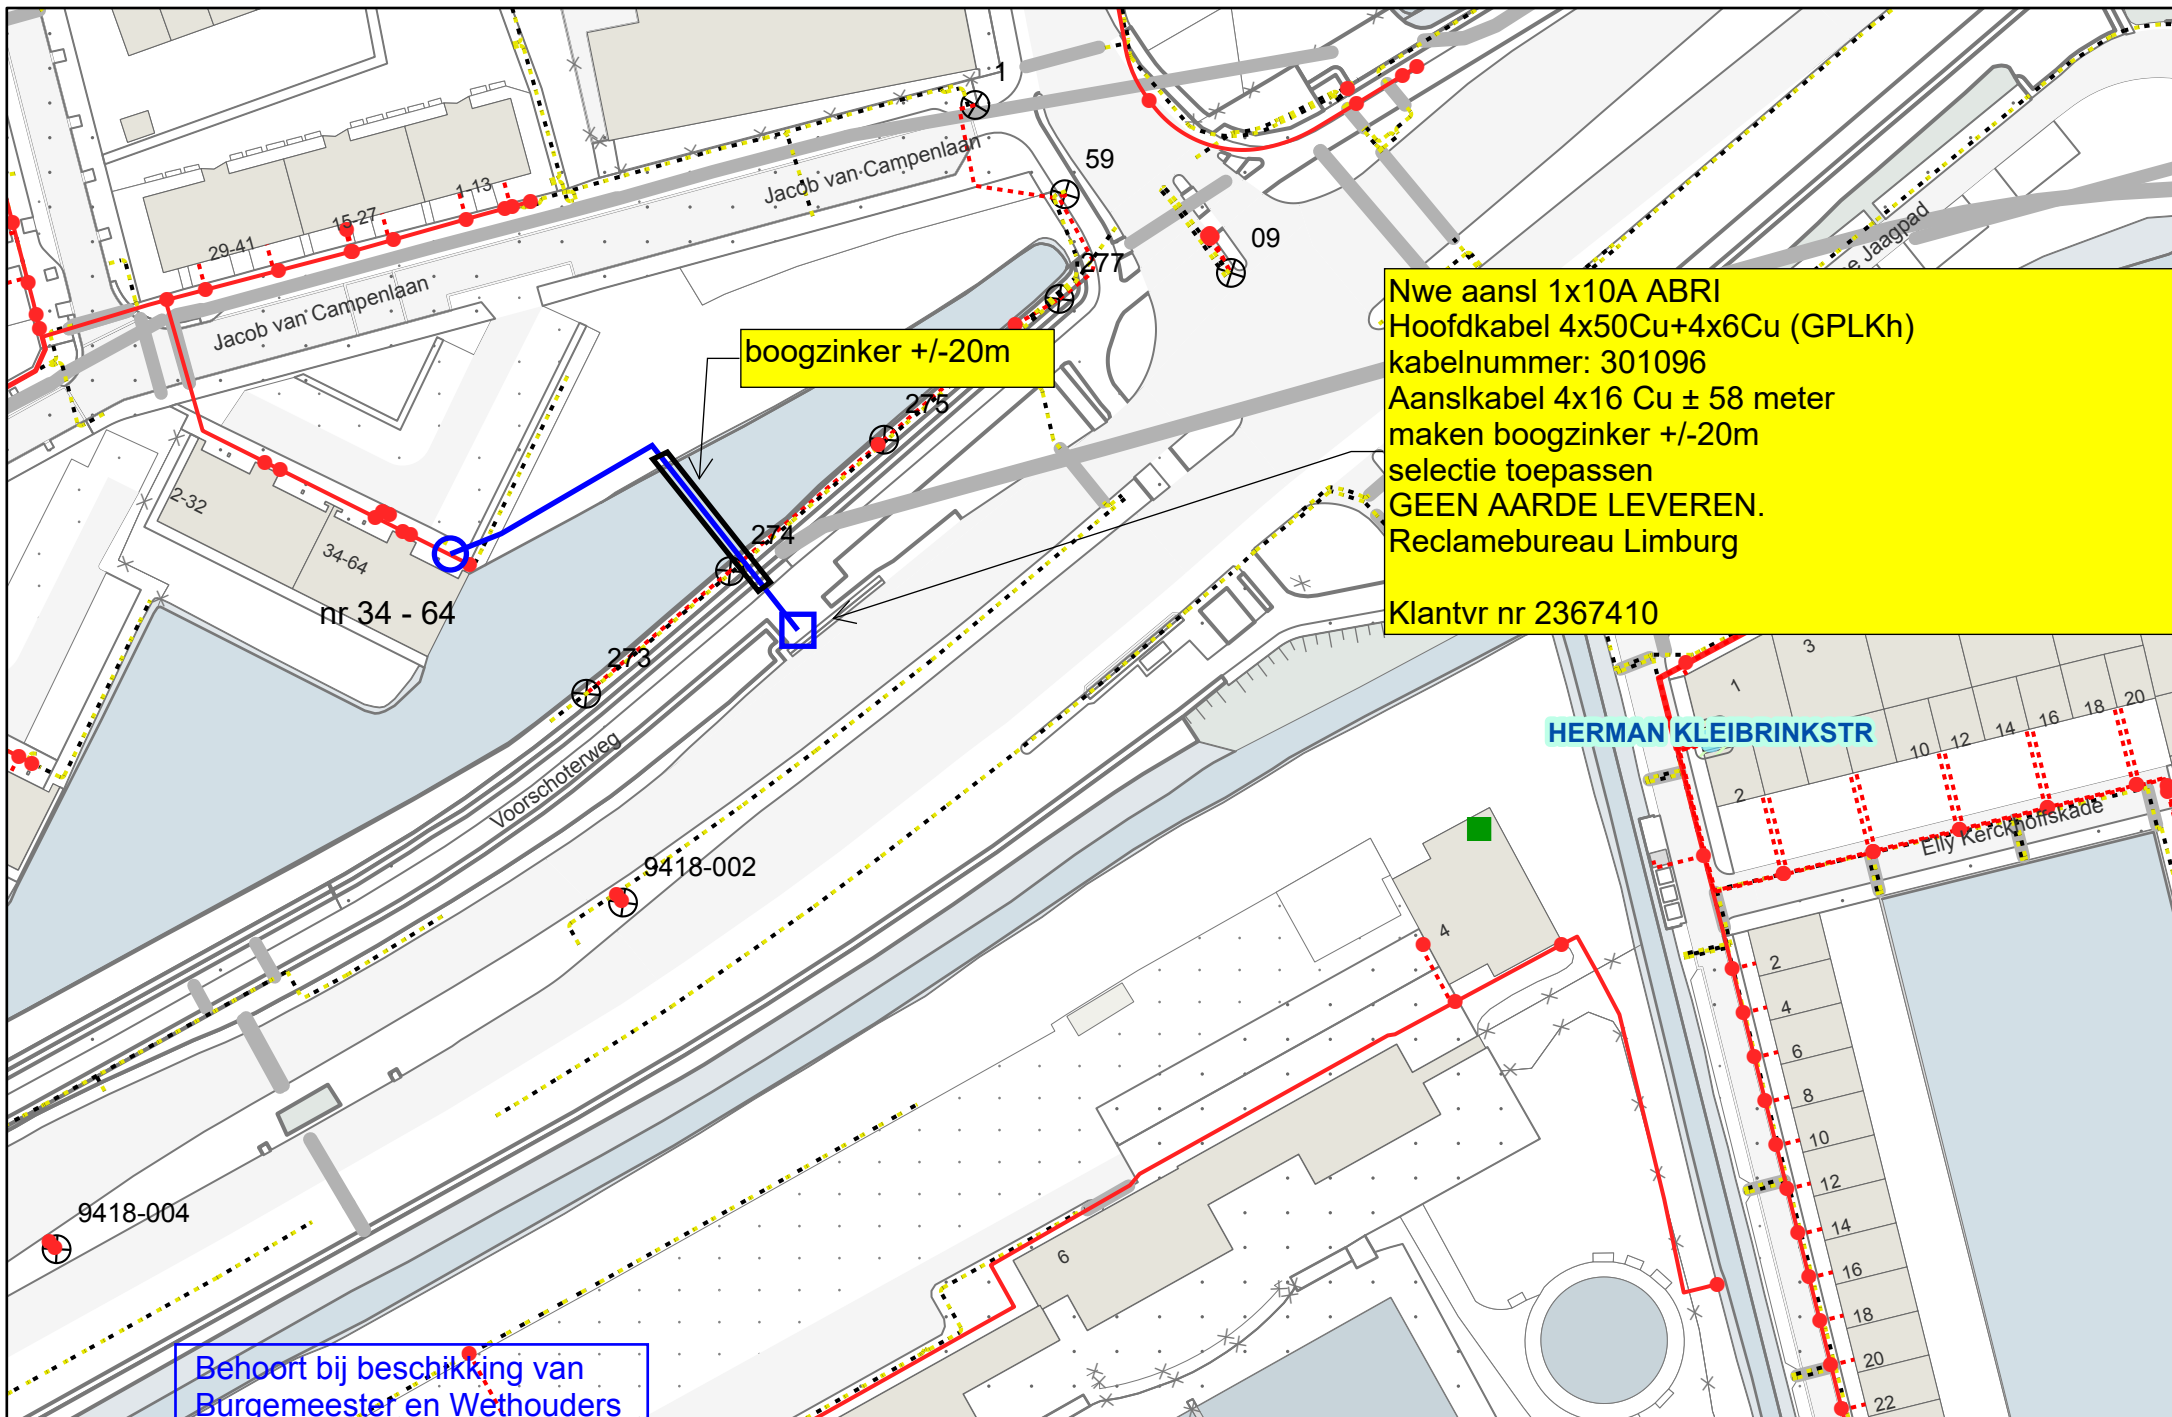

Nwe aansl 1x10A ABRI
Hoofdkabel 4x50Cu+4x6Cu (GPLKh)
kabelnummer: 301096
Aanslkabel 4x16 Cu ± 58 meter
maken boogzinker +/-20m
selectie toepassen
GEEN AARDE LEVEREN.
Reclamebureau Limburg
Klantvr nr 2367410

Behoort bij beschikking van
Burgemeester en Wethouders
van Leiden

BV.

Z/21/3308707



Formaat: A4 Liggend
Datum: 8-12-2020
Schaal: 1:1,000



E-LS

Coördinaat linkeronderhoek: (92921.389,461682.983)
Coördinaat rechterbovenhoek: (93208.789,461869.739)